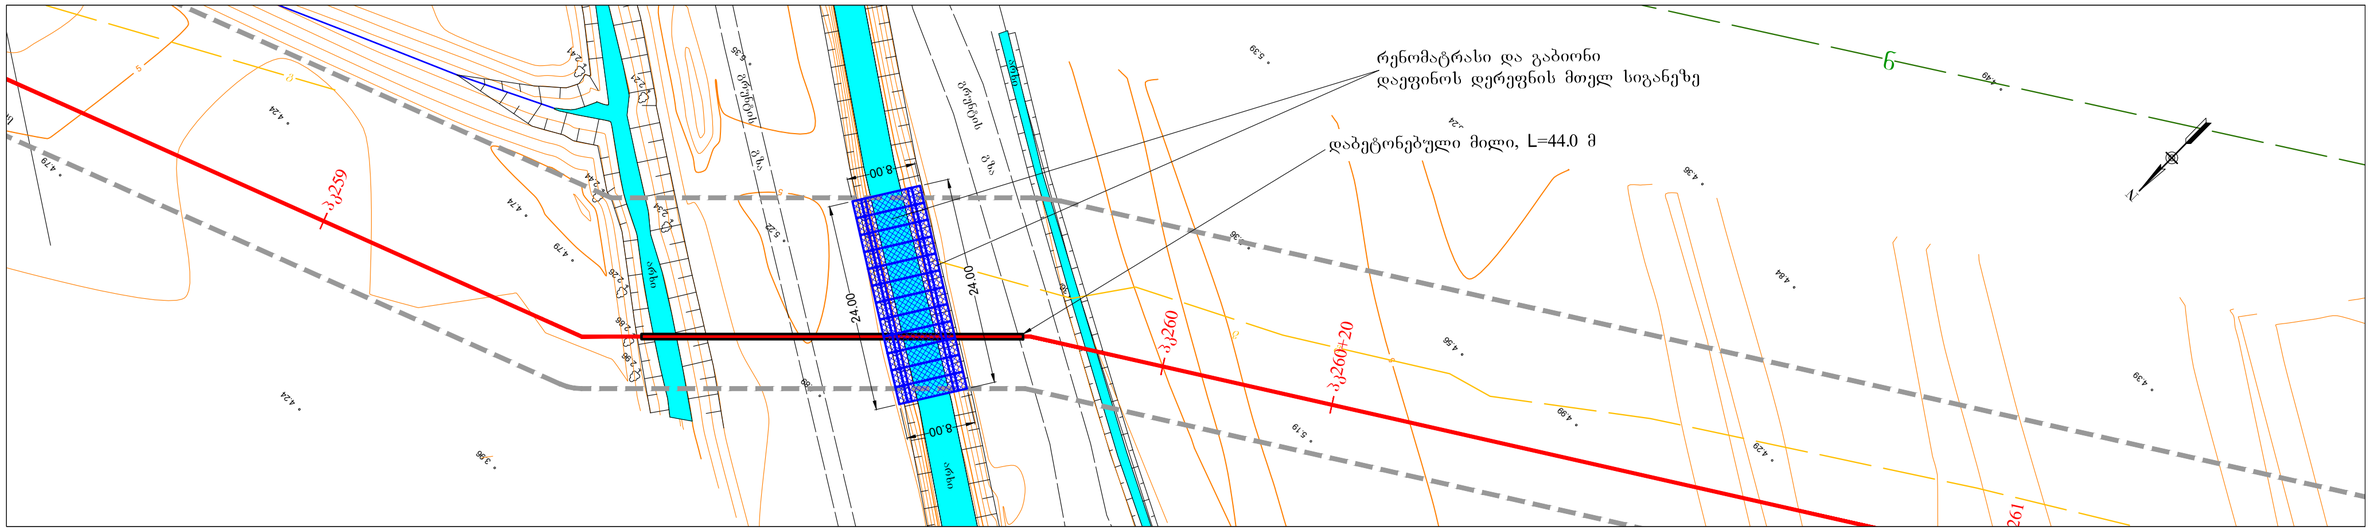
რენომატრასი და გაბიონი
დაეფინოს დერეფნის მთელ სიგანეზე
დაბეტონებული მილი, L=44.0 მ
პკ259
პკ260
პკ260+20
8.00
24.00
8.00
24.00

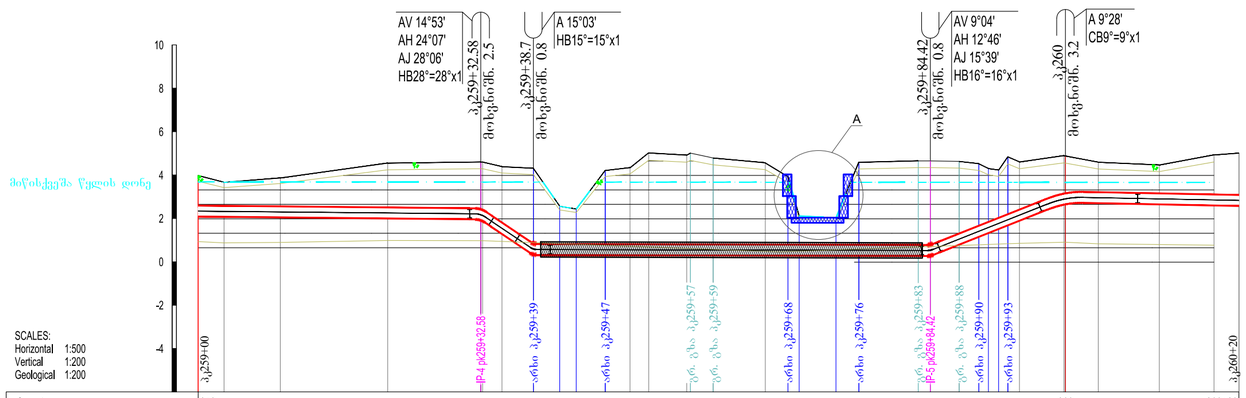
AV 14°53'
AH 24°07'
AJ 28°06'
HB28°=28°x1
A 15°03'
HB15°=15°x1
AV 9°04'
AH 12°46'
AJ 15°39'
HB16°=16°x1
A 9°28'
CB9°=9°x1
A
მიწისქვეშა წყლის დონე
SCALES:
Horizontal 1:500
Vertical 1:200
Geological 1:200

| | | |