

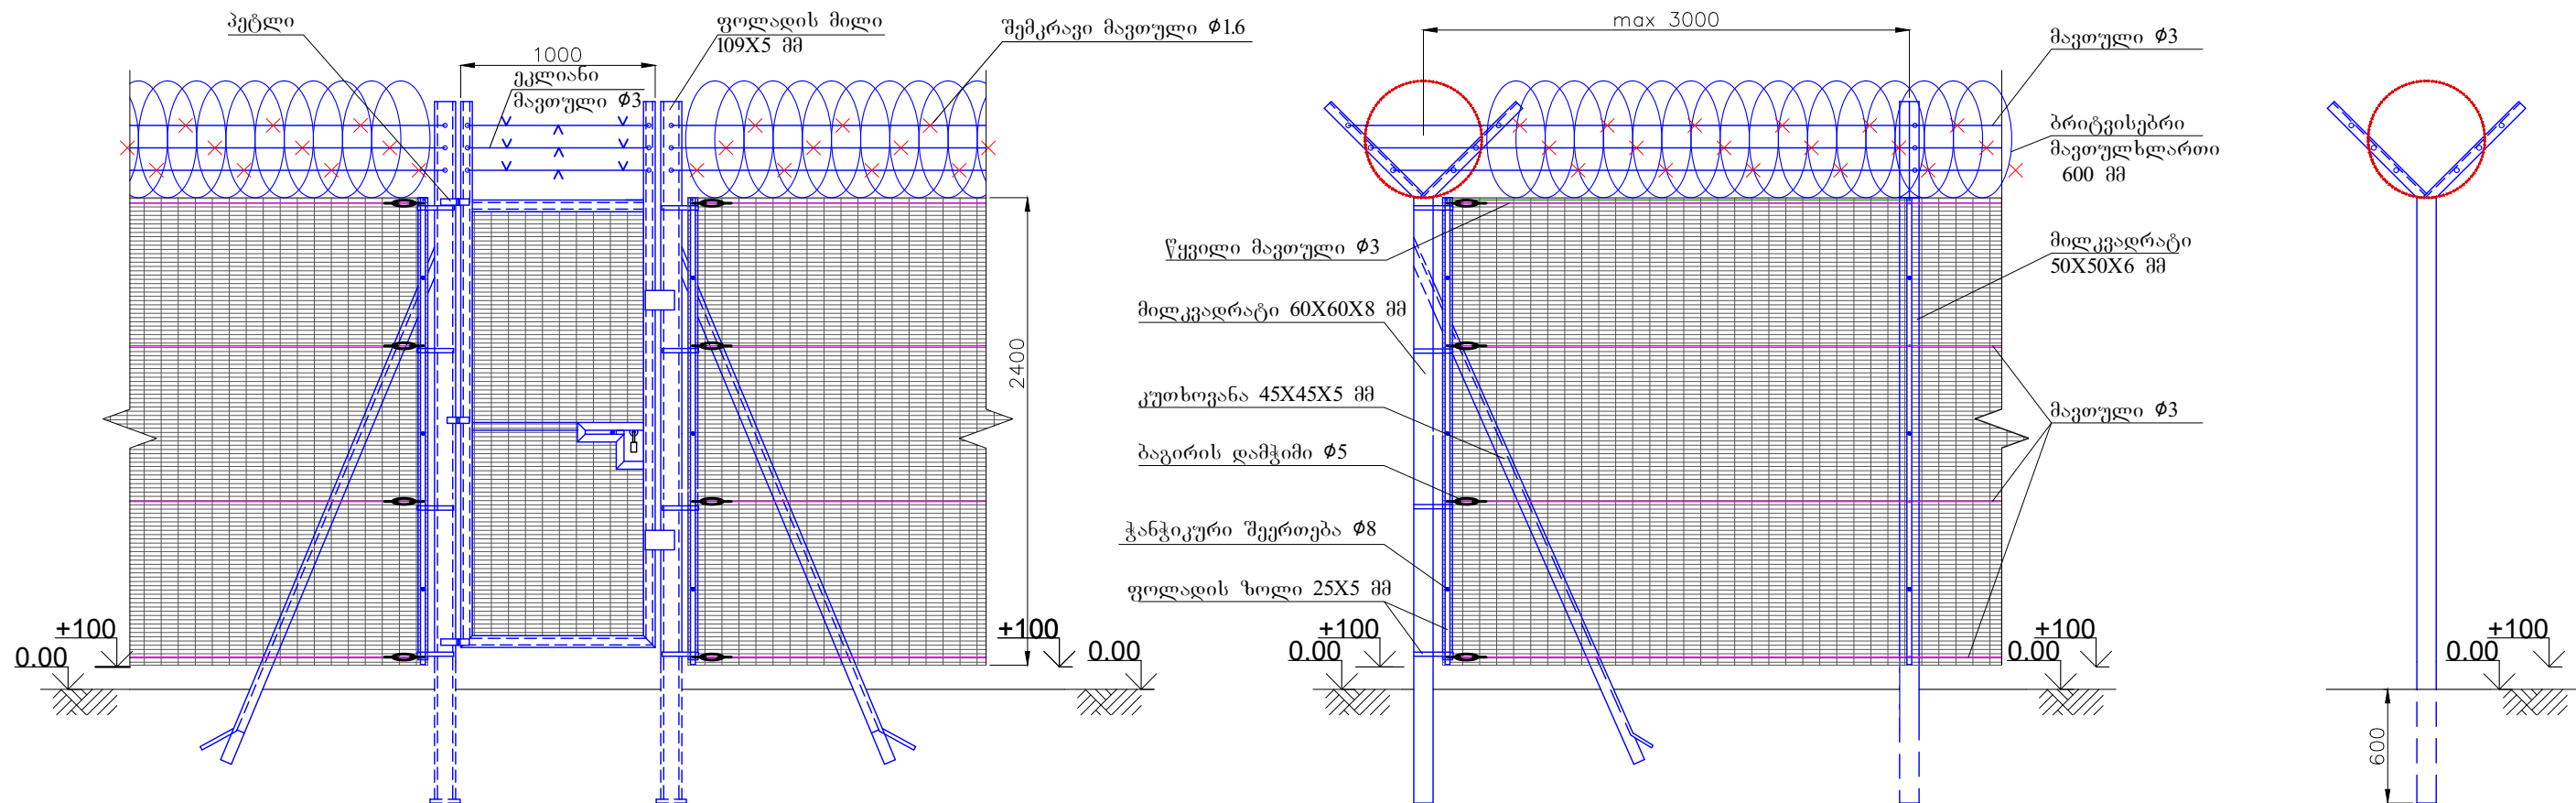
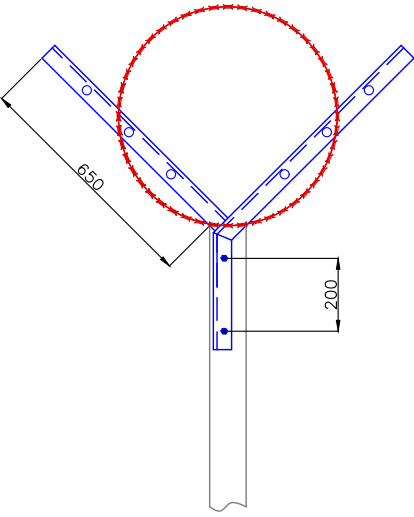
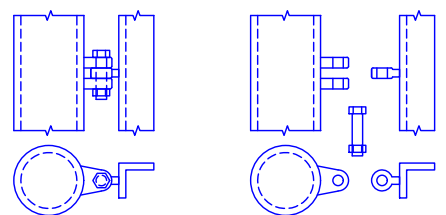


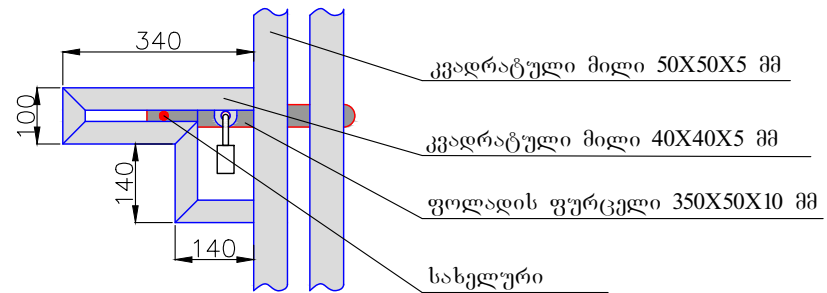

ბადის საყრდენებზე
დამაგრების კვანძი

საკეტი

პეტლი

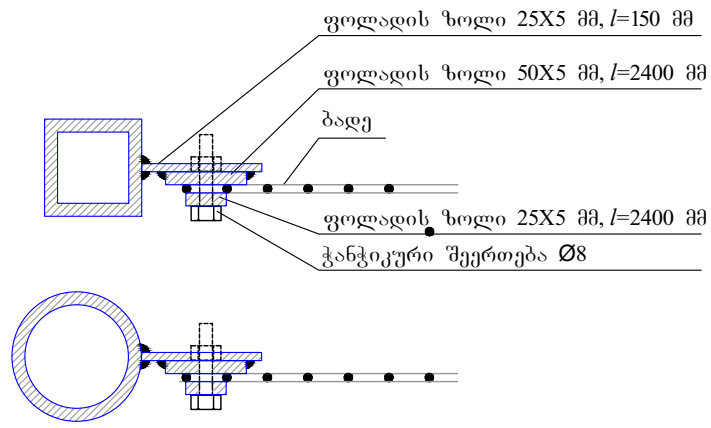

დამტკიცება	ა. დეკანოზიძე	საპროექტო ნაწილის და ბაზის კორპორაცია	საპროექტო ნაწილის და ბაზის კორპორაცია	საპროექტო ნაწილის და ბაზის კორპორაცია
შეამოწმა	თ. ჯავახიშვილი	საპროექტო ნაწილის და ბაზის კორპორაცია	საპროექტო ნაწილის და ბაზის კორპორაცია	საპროექტო ნაწილის და ბაზის კორპორაცია
დამუშავა	თ. შრეველიშვილი	საპროექტო ნაწილის და ბაზის კორპორაცია	საპროექტო ნაწილის და ბაზის კორპორაცია	საპროექტო ნაწილის და ბაზის კორპორაცია
დახაზა	ა. ფარვი	საპროექტო ნაწილის და ბაზის კორპორაცია	საპროექტო ნაწილის და ბაზის კორპორაცია	საპროექტო ნაწილის და ბაზის კორპორაცია
REV.	C01	საპროექტო ნაწილის და ბაზის კორპორაცია	საპროექტო ნაწილის და ბაზის კორპორაცია	საპროექტო ნაწილის და ბაზის კორპორაცია
თარიღი/DATE	06/07/15	საპროექტო ნაწილის და ბაზის კორპორაცია	საპროექტო ნაწილის და ბაზის კორპორაცია	საპროექტო ნაწილის და ბაზის კორპორაცია