



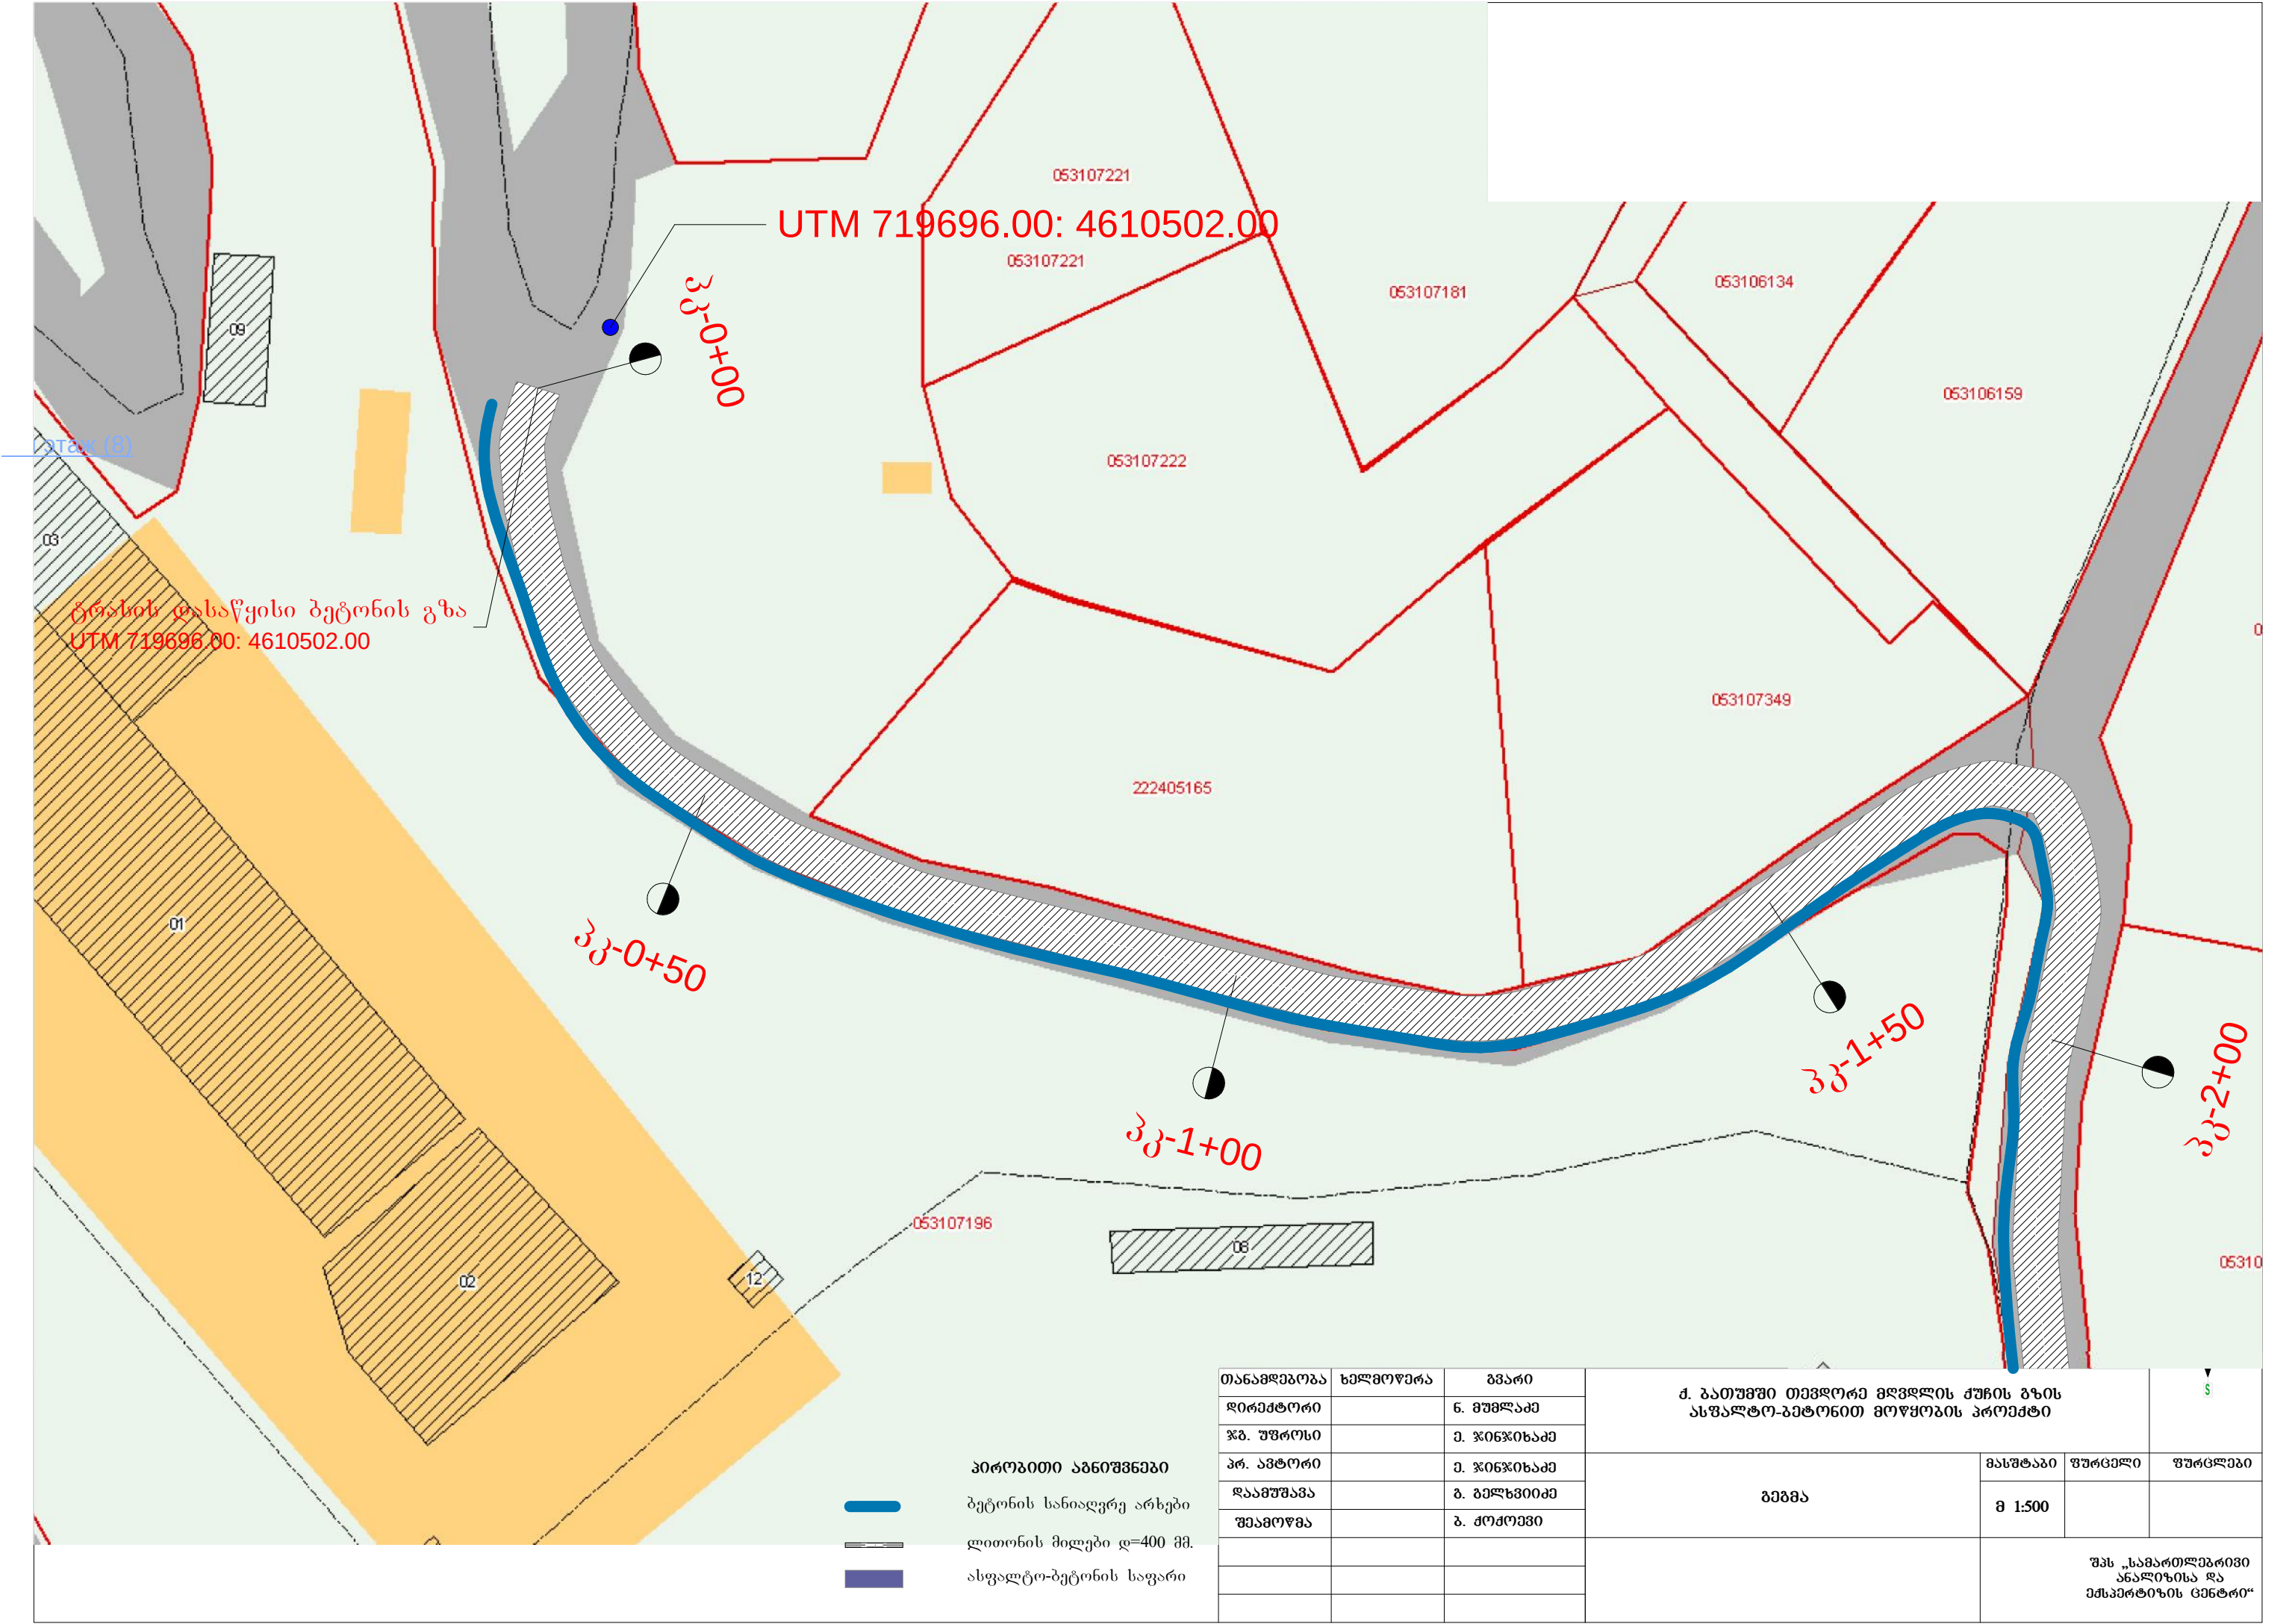

პკ-1+50

პკ-2+00

- ბეტონის სანიაღვრე არხები
 - ლითონის მიღები ღ=400 მმ.
 - ასფალტო-ბეტონის საფარი

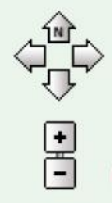

053107196

პკ-2+50

053107312

053106248

053106157

053106248


222404037

222404036

222404024

ბეტონის გზის დასასრული
UTM 719840.00: 4610347.00

პკ-3+00

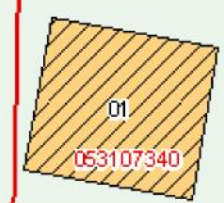



053107340

053107171




თანამდებობა	ხელმოწერა	გვარი	ქ. ბათუმში თევდორე მღვდლის ქუჩის გზის ასფალტო-ბეტონით მოწესრიგების პროექტი			▼ S
დირექტორი		ნ. მუხლაძე				
წმ. უფროსი		მ. ჯიფიხაძე				
პრ. ავტორი		მ. ჯიფიხაძე				
დაამუშავა		ბ. ბელხვიძე	გეგმა	მასშტაბი	ფურცელი	ფურცლები
შეამოწმა		ბ. ძოძოვე		მ 1:500		
				შპს „სამართლებრივი ანალიზისა და მესპერტიზის ცენტრი“		

 


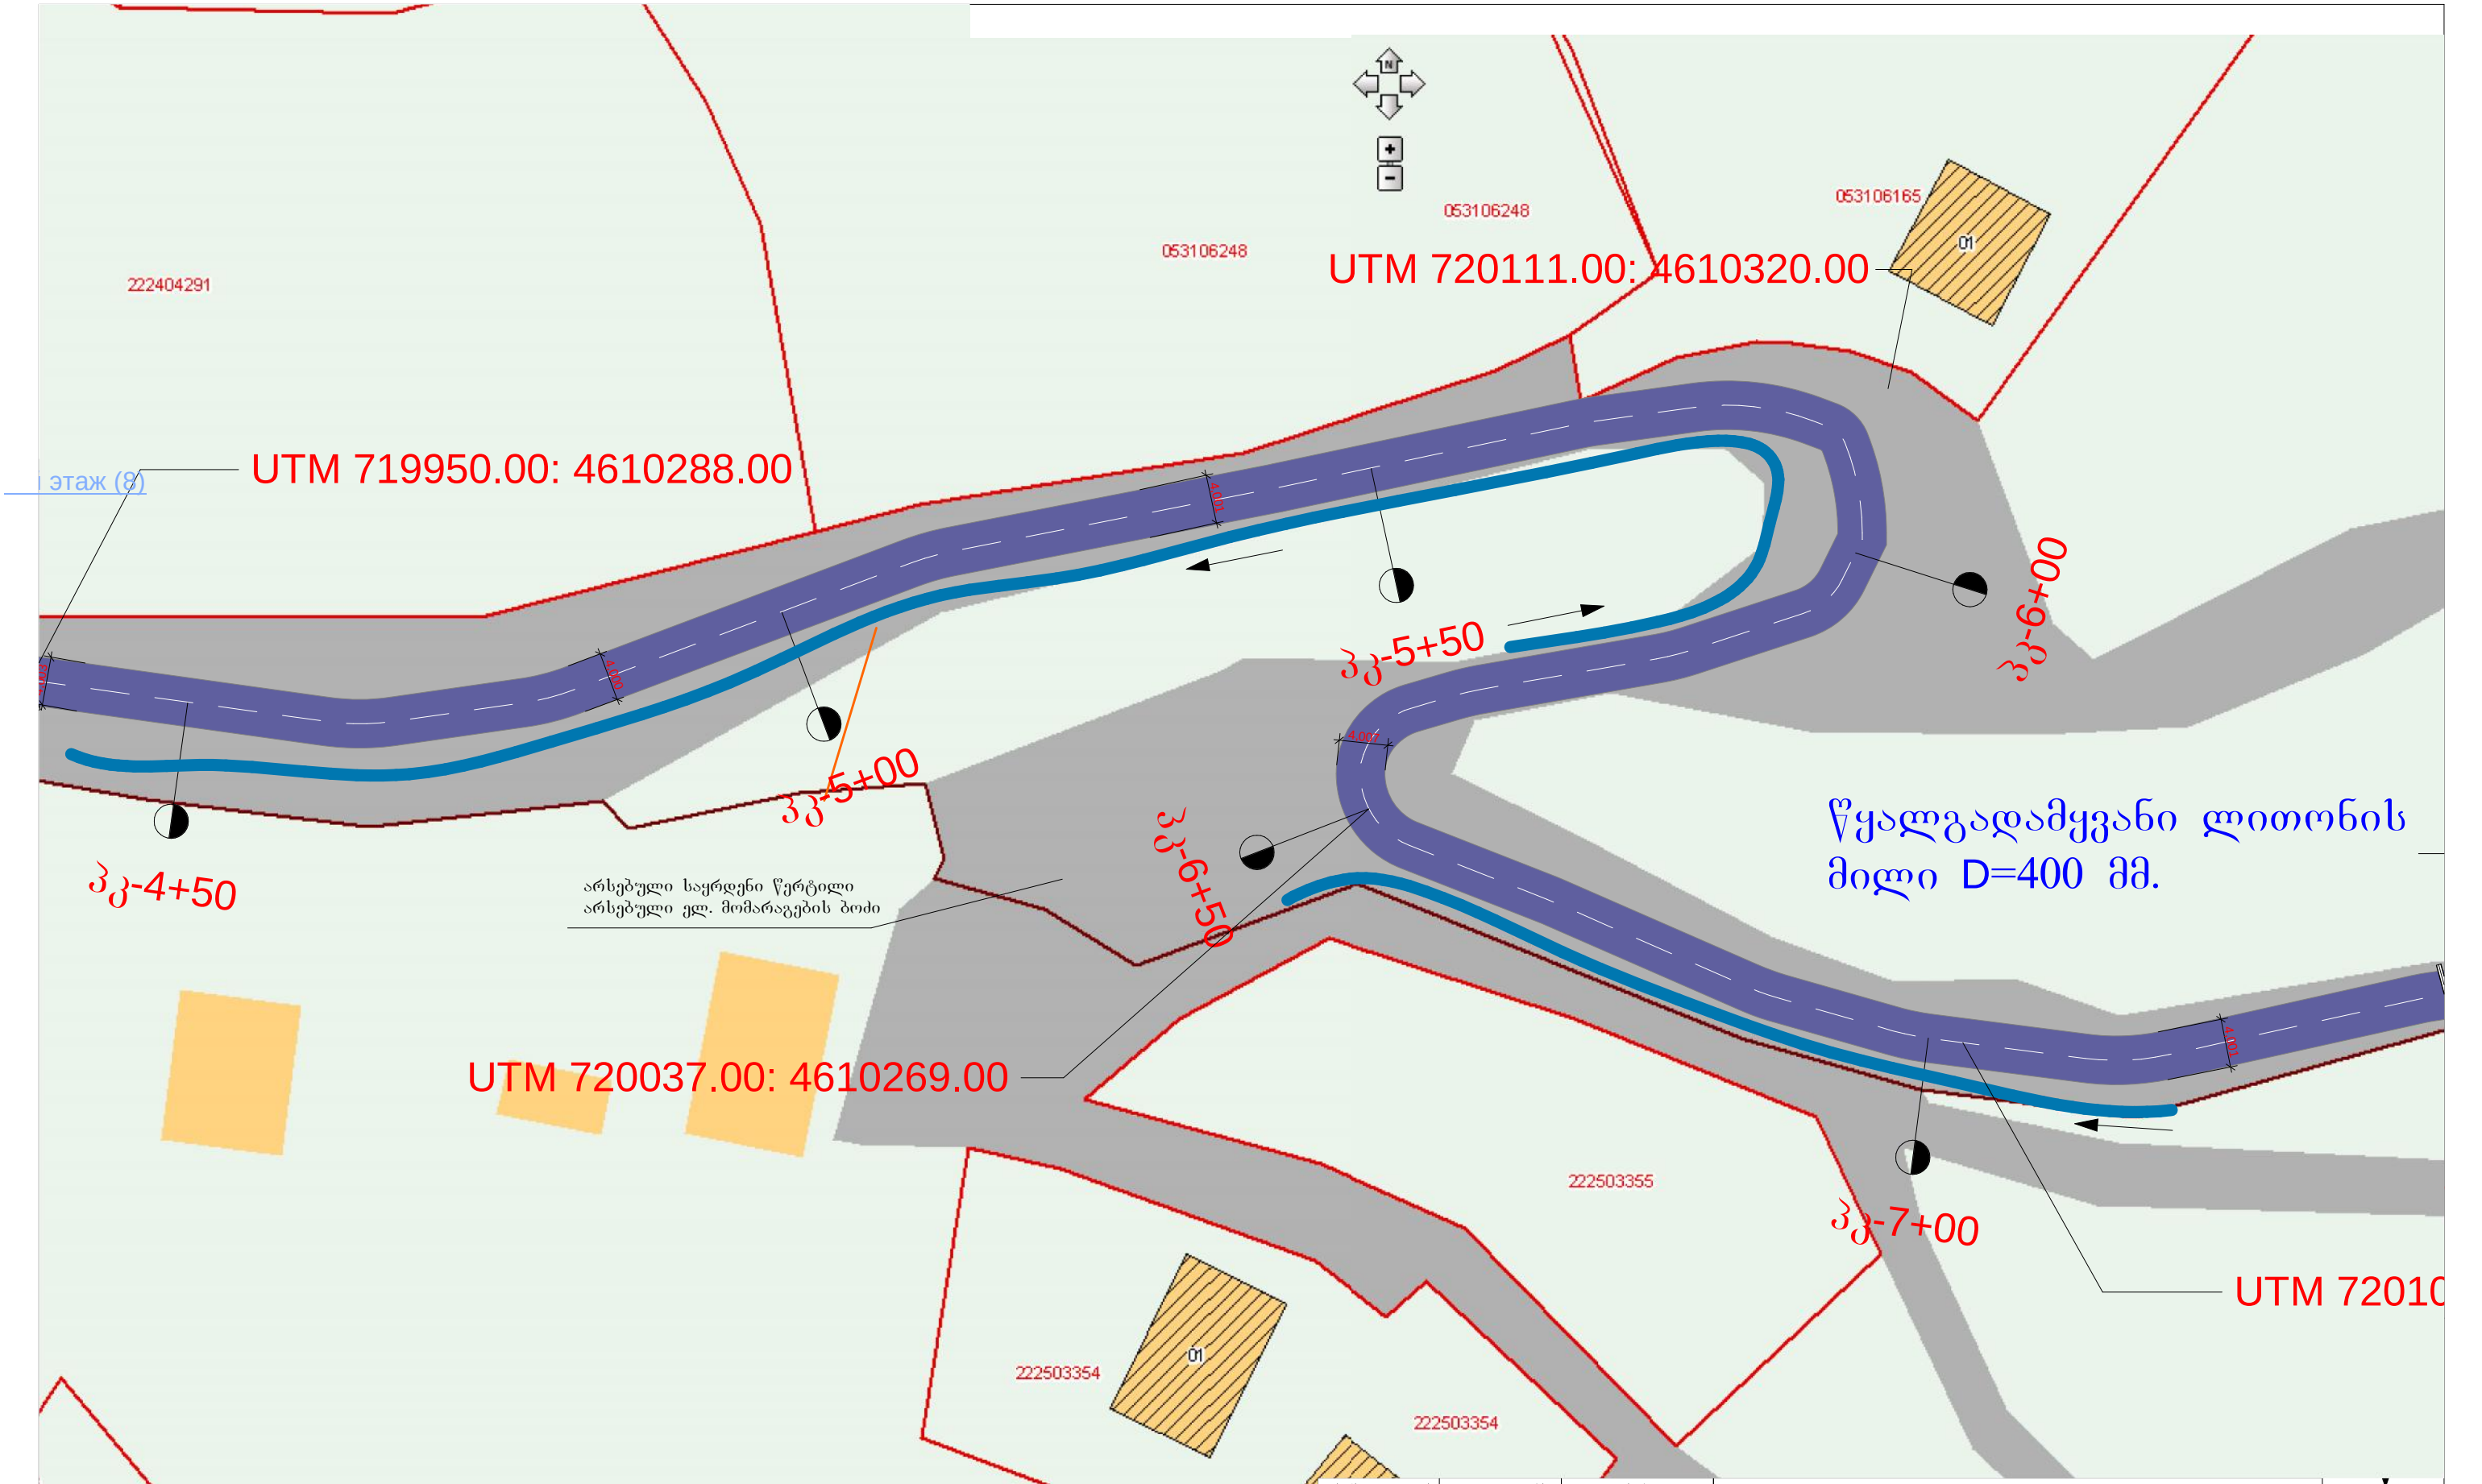

პრობითი აბნოშნეპი ბეტონის სანიაღვრე არხები ლითონის მიღები დ=400 მმ. ასფალტ-ბეტონის საფარი	თანამდებობა	ხელმოწერა	გვარი	დ. ბათუშვი თემდორე მღვდლის ქუჩის გზის ასფალტ-ბეტონით მოწესრიგების პროექტი			შ
	დირექტორი		გ. მუშლაძე				
	ჯგ. უფროსი		მ. ჯინჯიხაძე				
	პრ. ავტორი		მ. ჯინჯიხაძე	გეგმა	მასშტაბი	ფურცელი	ფურცლები
	დაამუშავა		ბ. ბელხვიძე		მ 1:500		
	შეამოწმა		ბ. ძოძოვე				
					შპს „სამართლებრივი ანალიზისა და მესპერტიზის ცენტრი“		

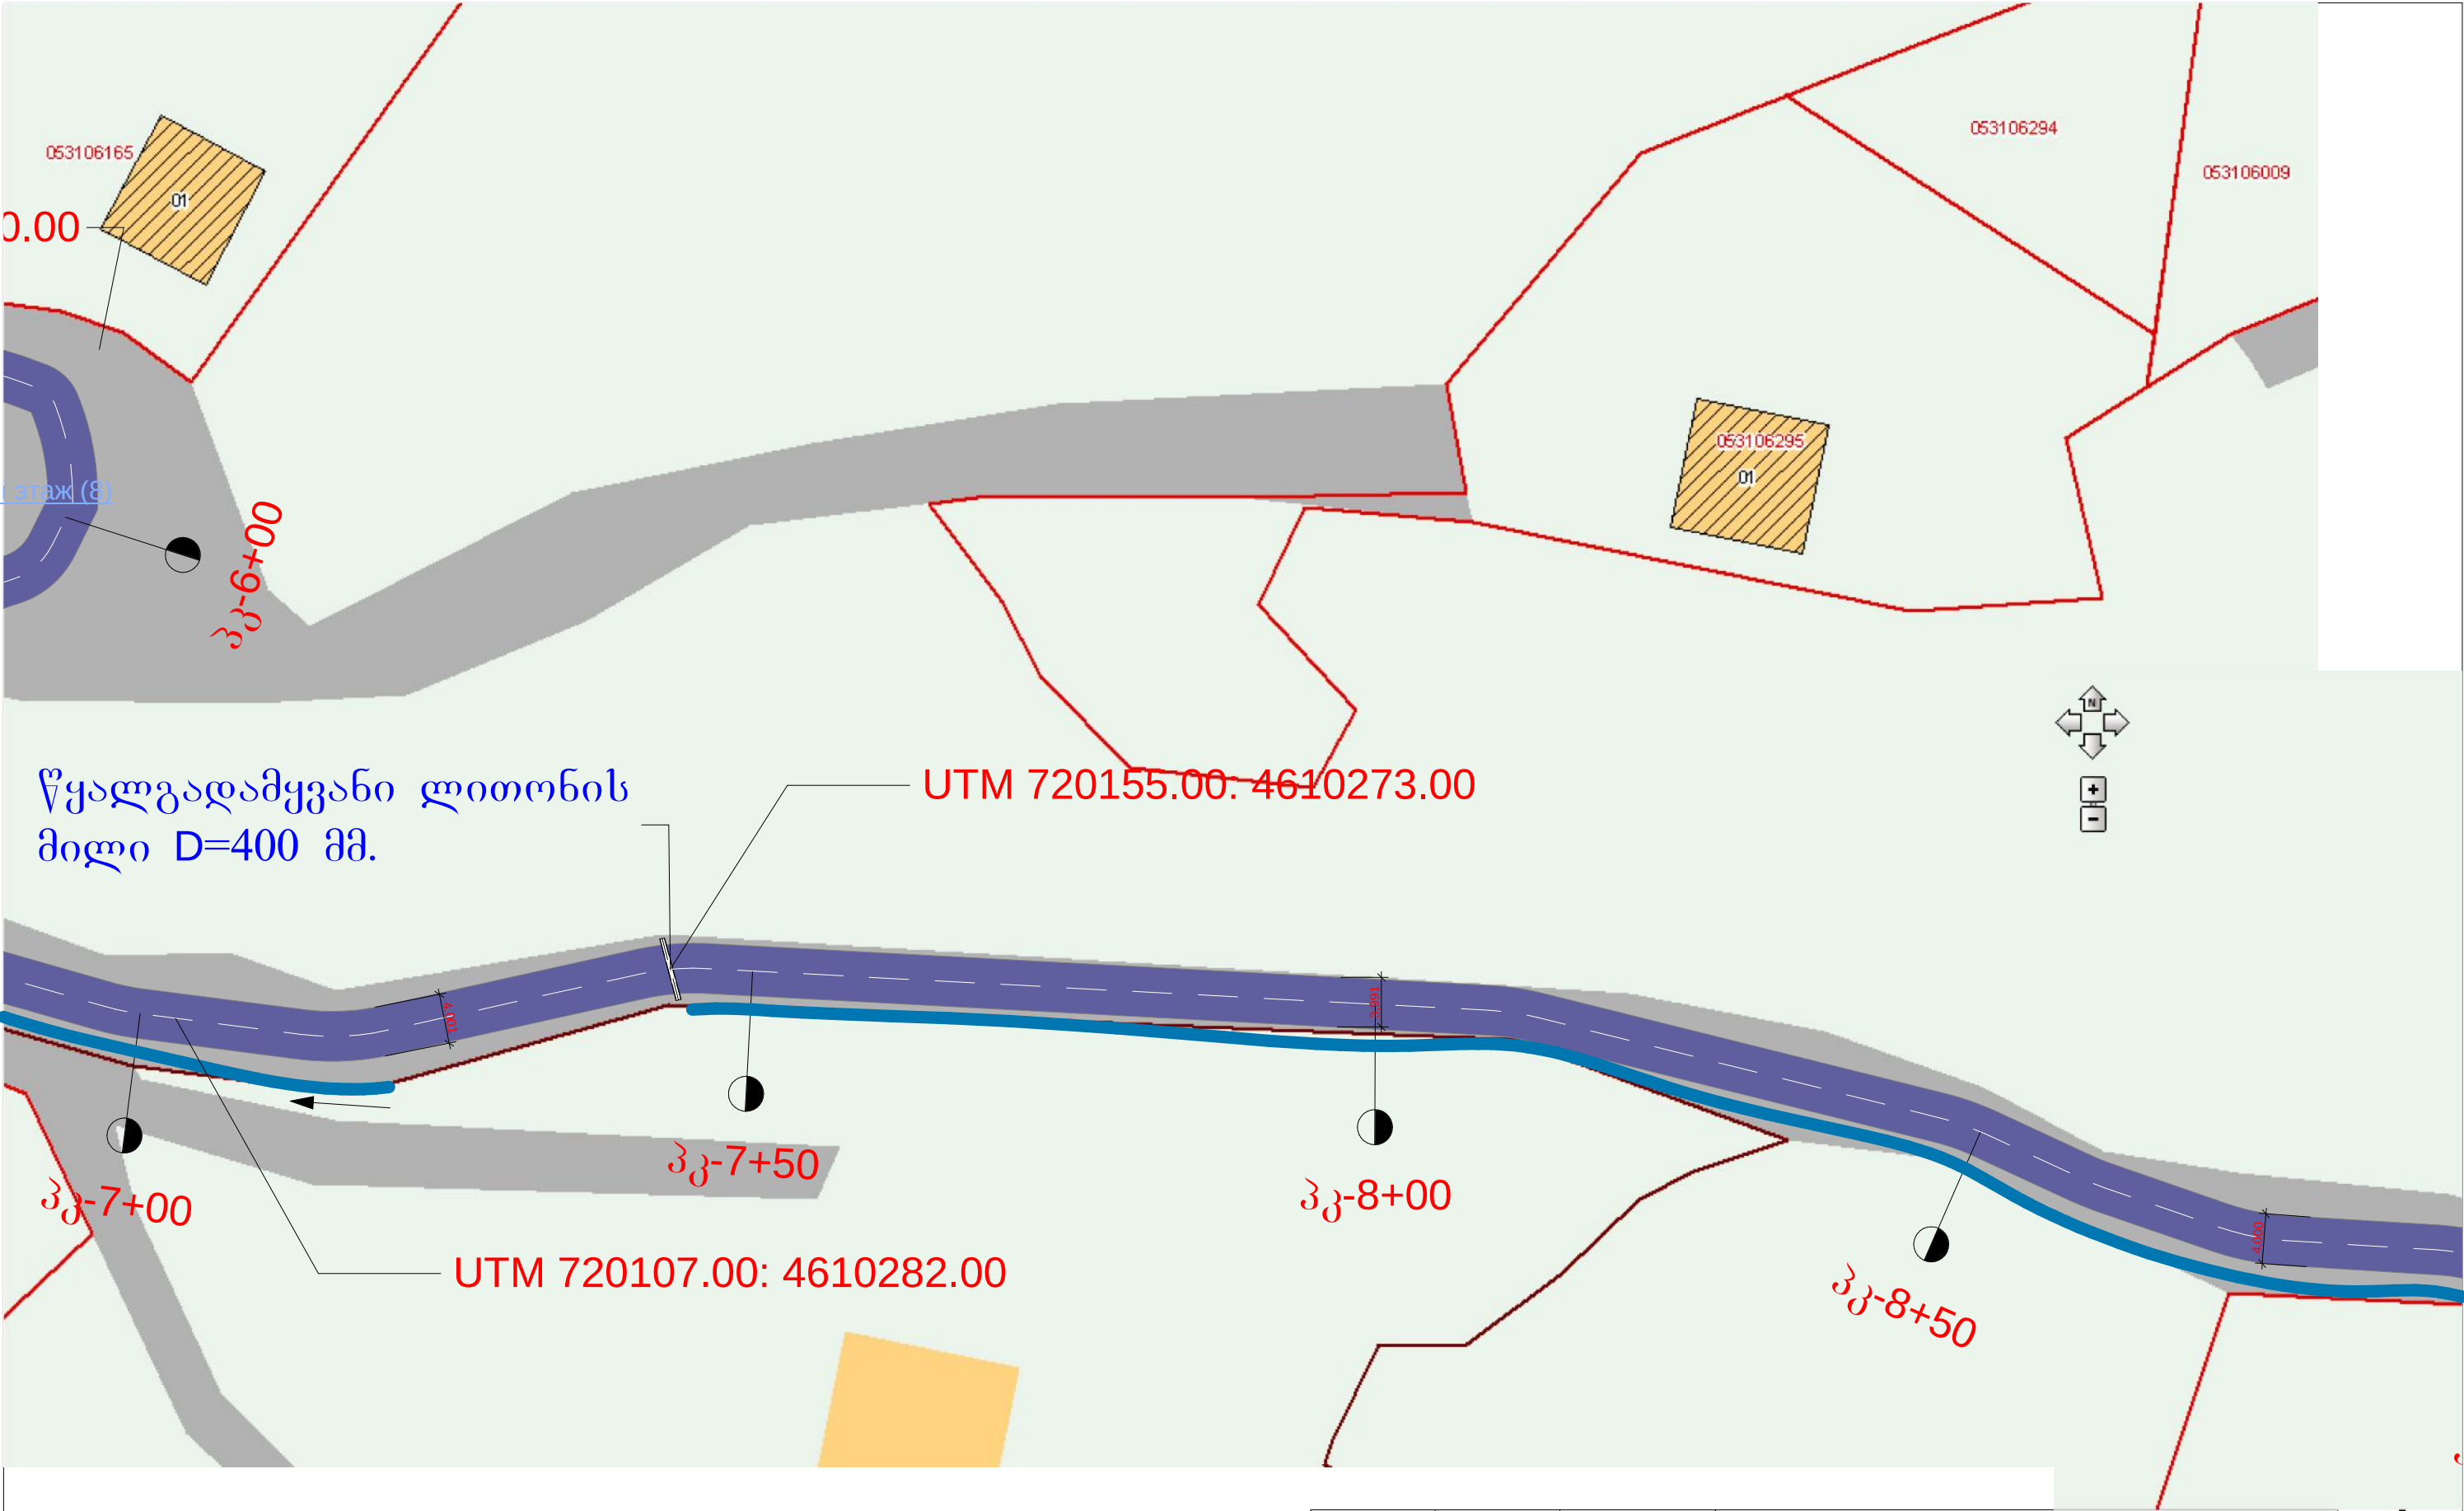

პირუბითი აბეჭდვები ბეტონის სანიაღვრე არხები ლითონის მილები დ=400 მმ. ასფალტო-ბეტონის საფარი	თანამდებობა	ხელმოწერა	გვარი	ქ. ბათუმში თევზღორე მღვდლის ქუჩის გზის ასფალტო-ბეტონით მოწოდების პროექტი			შპს „სამართლებრივი ანალიზისა და მესპერტიზის ცენტრი“
	დირექტორი		გ. გუგუშვილი				
	წმ. უფროსი		მ. ჯიფიხაძე				
	პრ. ავტორი		მ. ჯიფიხაძე	გეგმა	მასშტაბი მ 1:500	ფურცელი	ფურცლები
	დამუშავა		ბ. ბელახიძე				
	შეამოწმა		ბ. ძოძოვე				

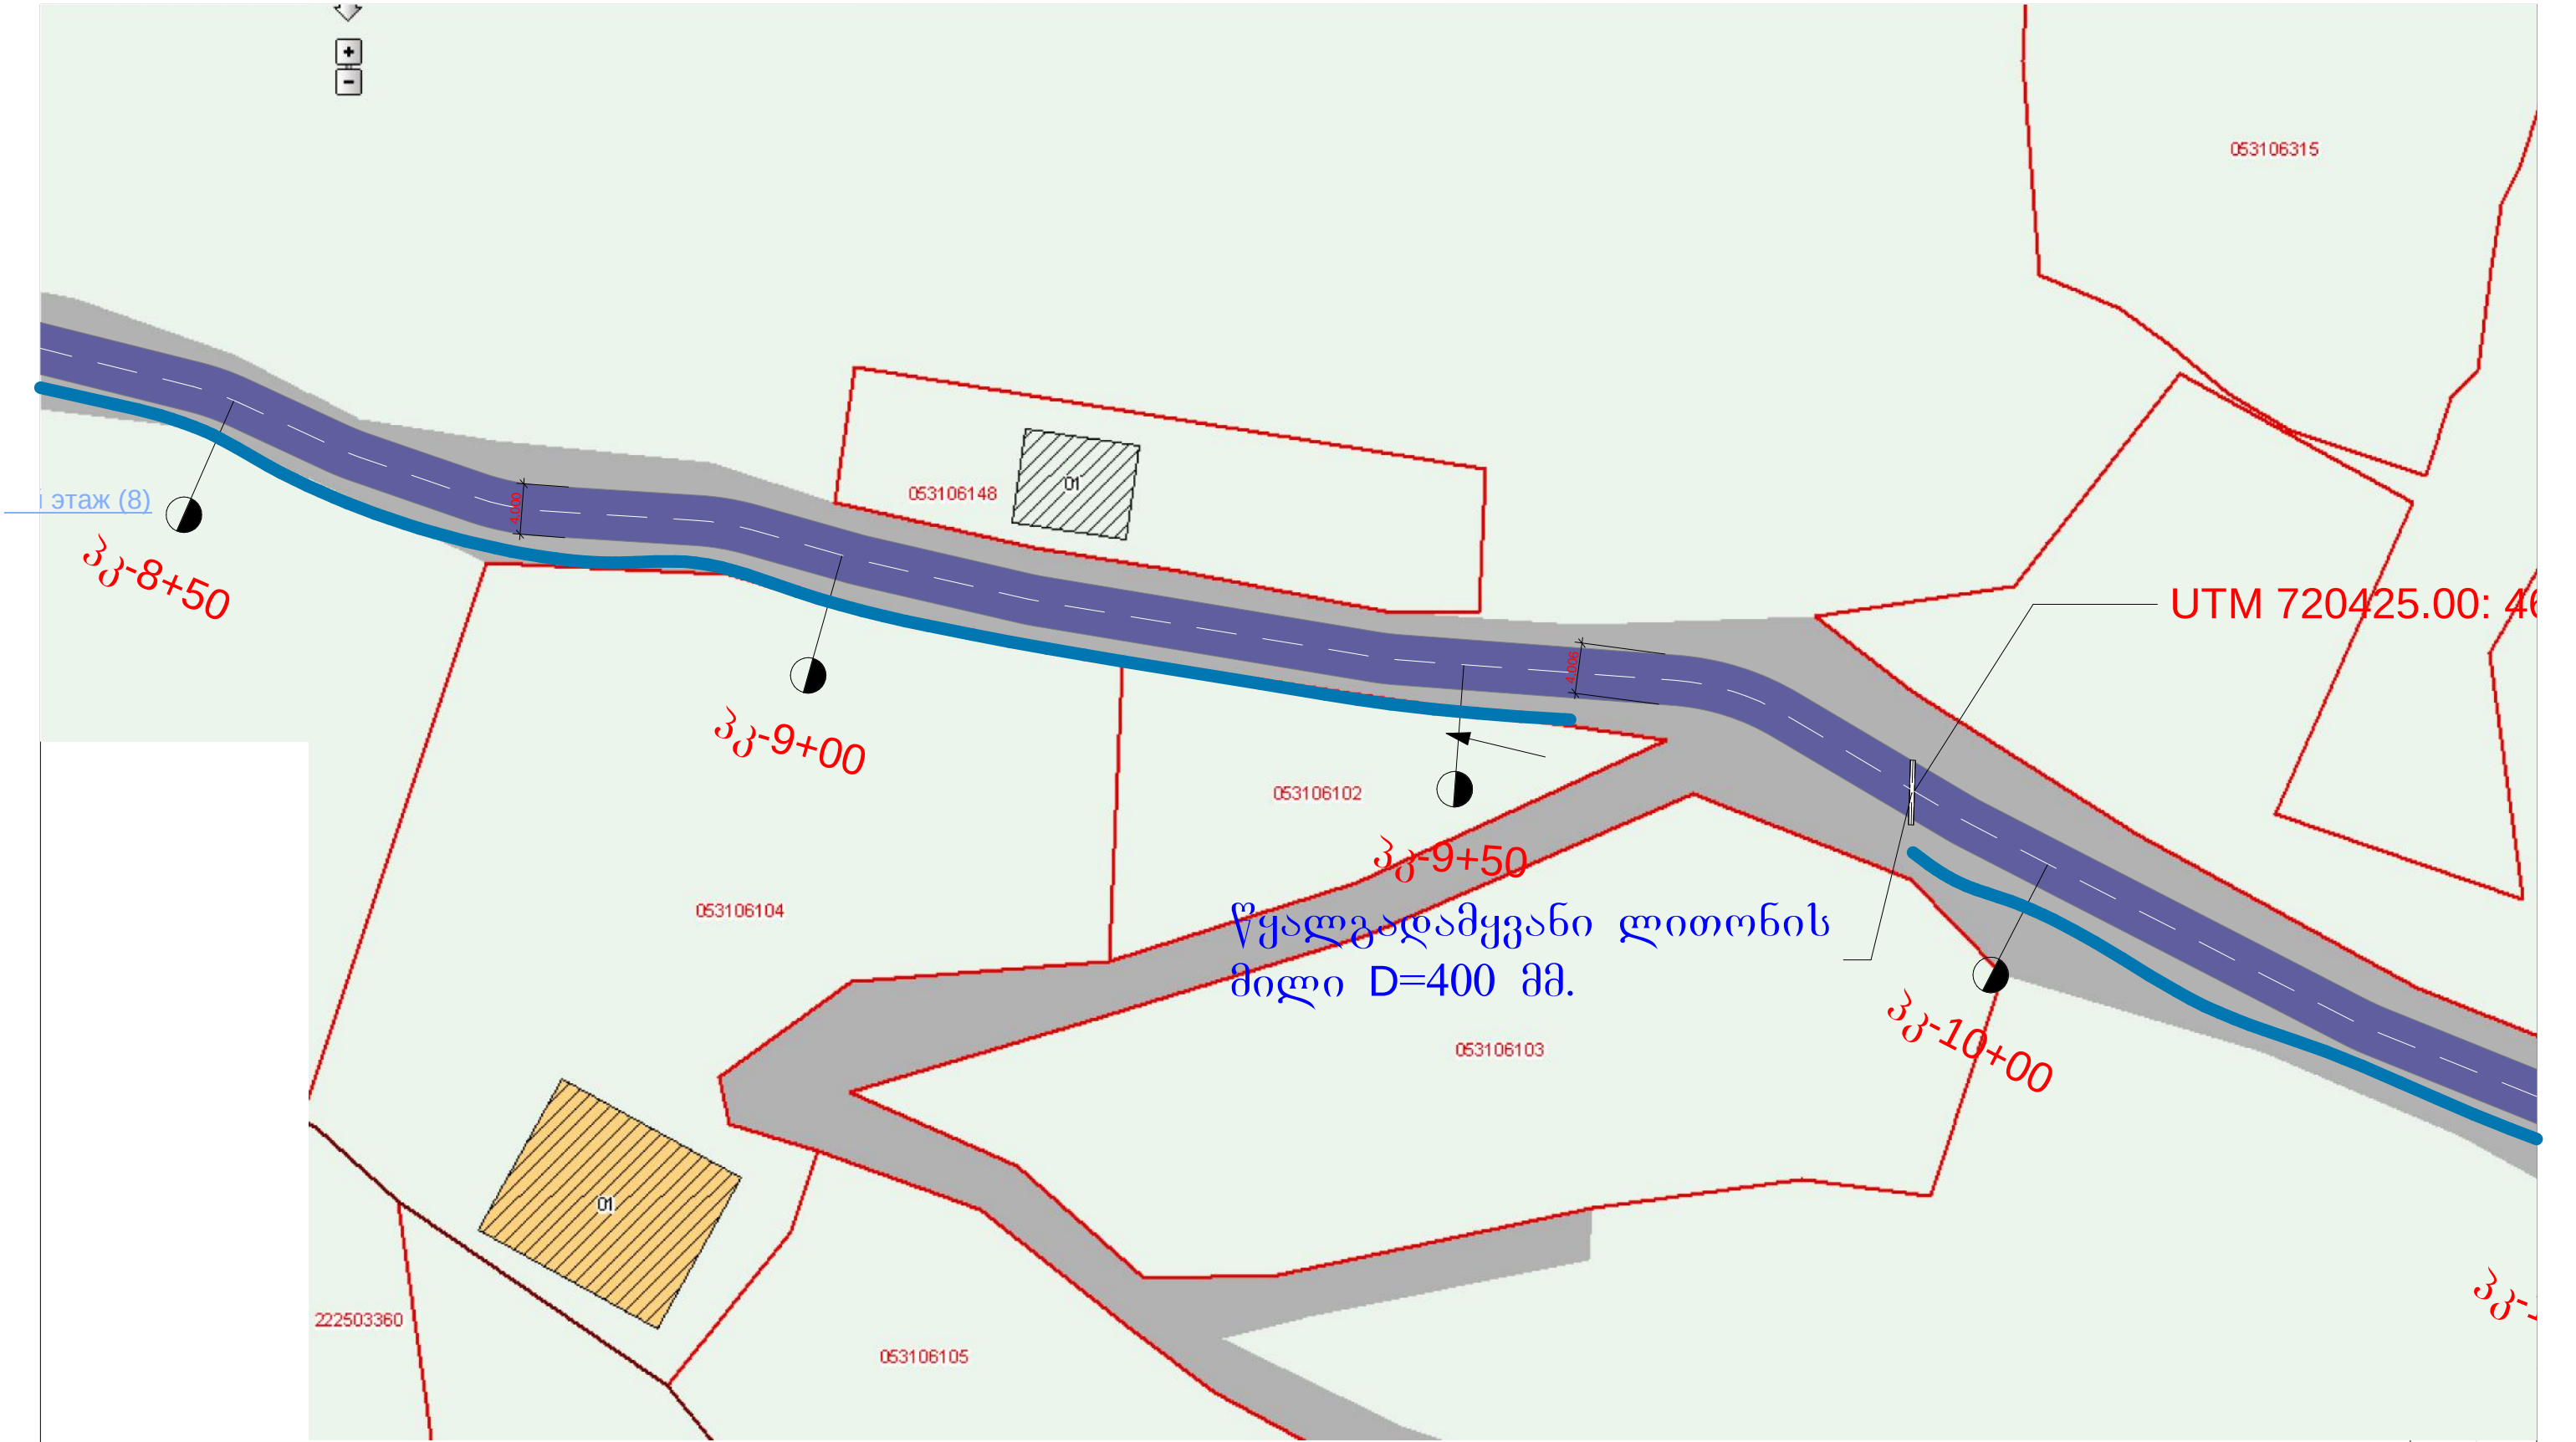



წყალგადამყვანი ლითონის
მილი D=400 მმ.

- პირუბითი აბეჭდვები
- ბეტონის სანიაღვრე არხები
 - ლითონის მილები დ=400 მმ.
 - ასფალტო-ბეტონის საფარი

თანამდებობა	ხელმოწერა	გვარი
დირექტორი		ნ. გუგუშვილი
წმ. უფროსი		მ. ჯინჯიფაძე
პრ. ავტორი		მ. ჯინჯიფაძე
დამამუშავა		ბ. ბელახვიძე
შეამოწმა		ბ. ქოქოშვილი


მ. ბათუმში თევზღორე მღვდლის ქუჩის გზის ასფალტო-ბეტონით მოწესრიგების პროექტი			
გეგმა	მასშტაბი	ფურცელი	ფურცლები
	მ 1:500		
შპს „სამართლებრივი ანალიზისა და მესპერტიზის ცენტრი“			

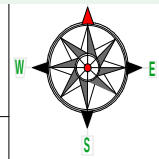


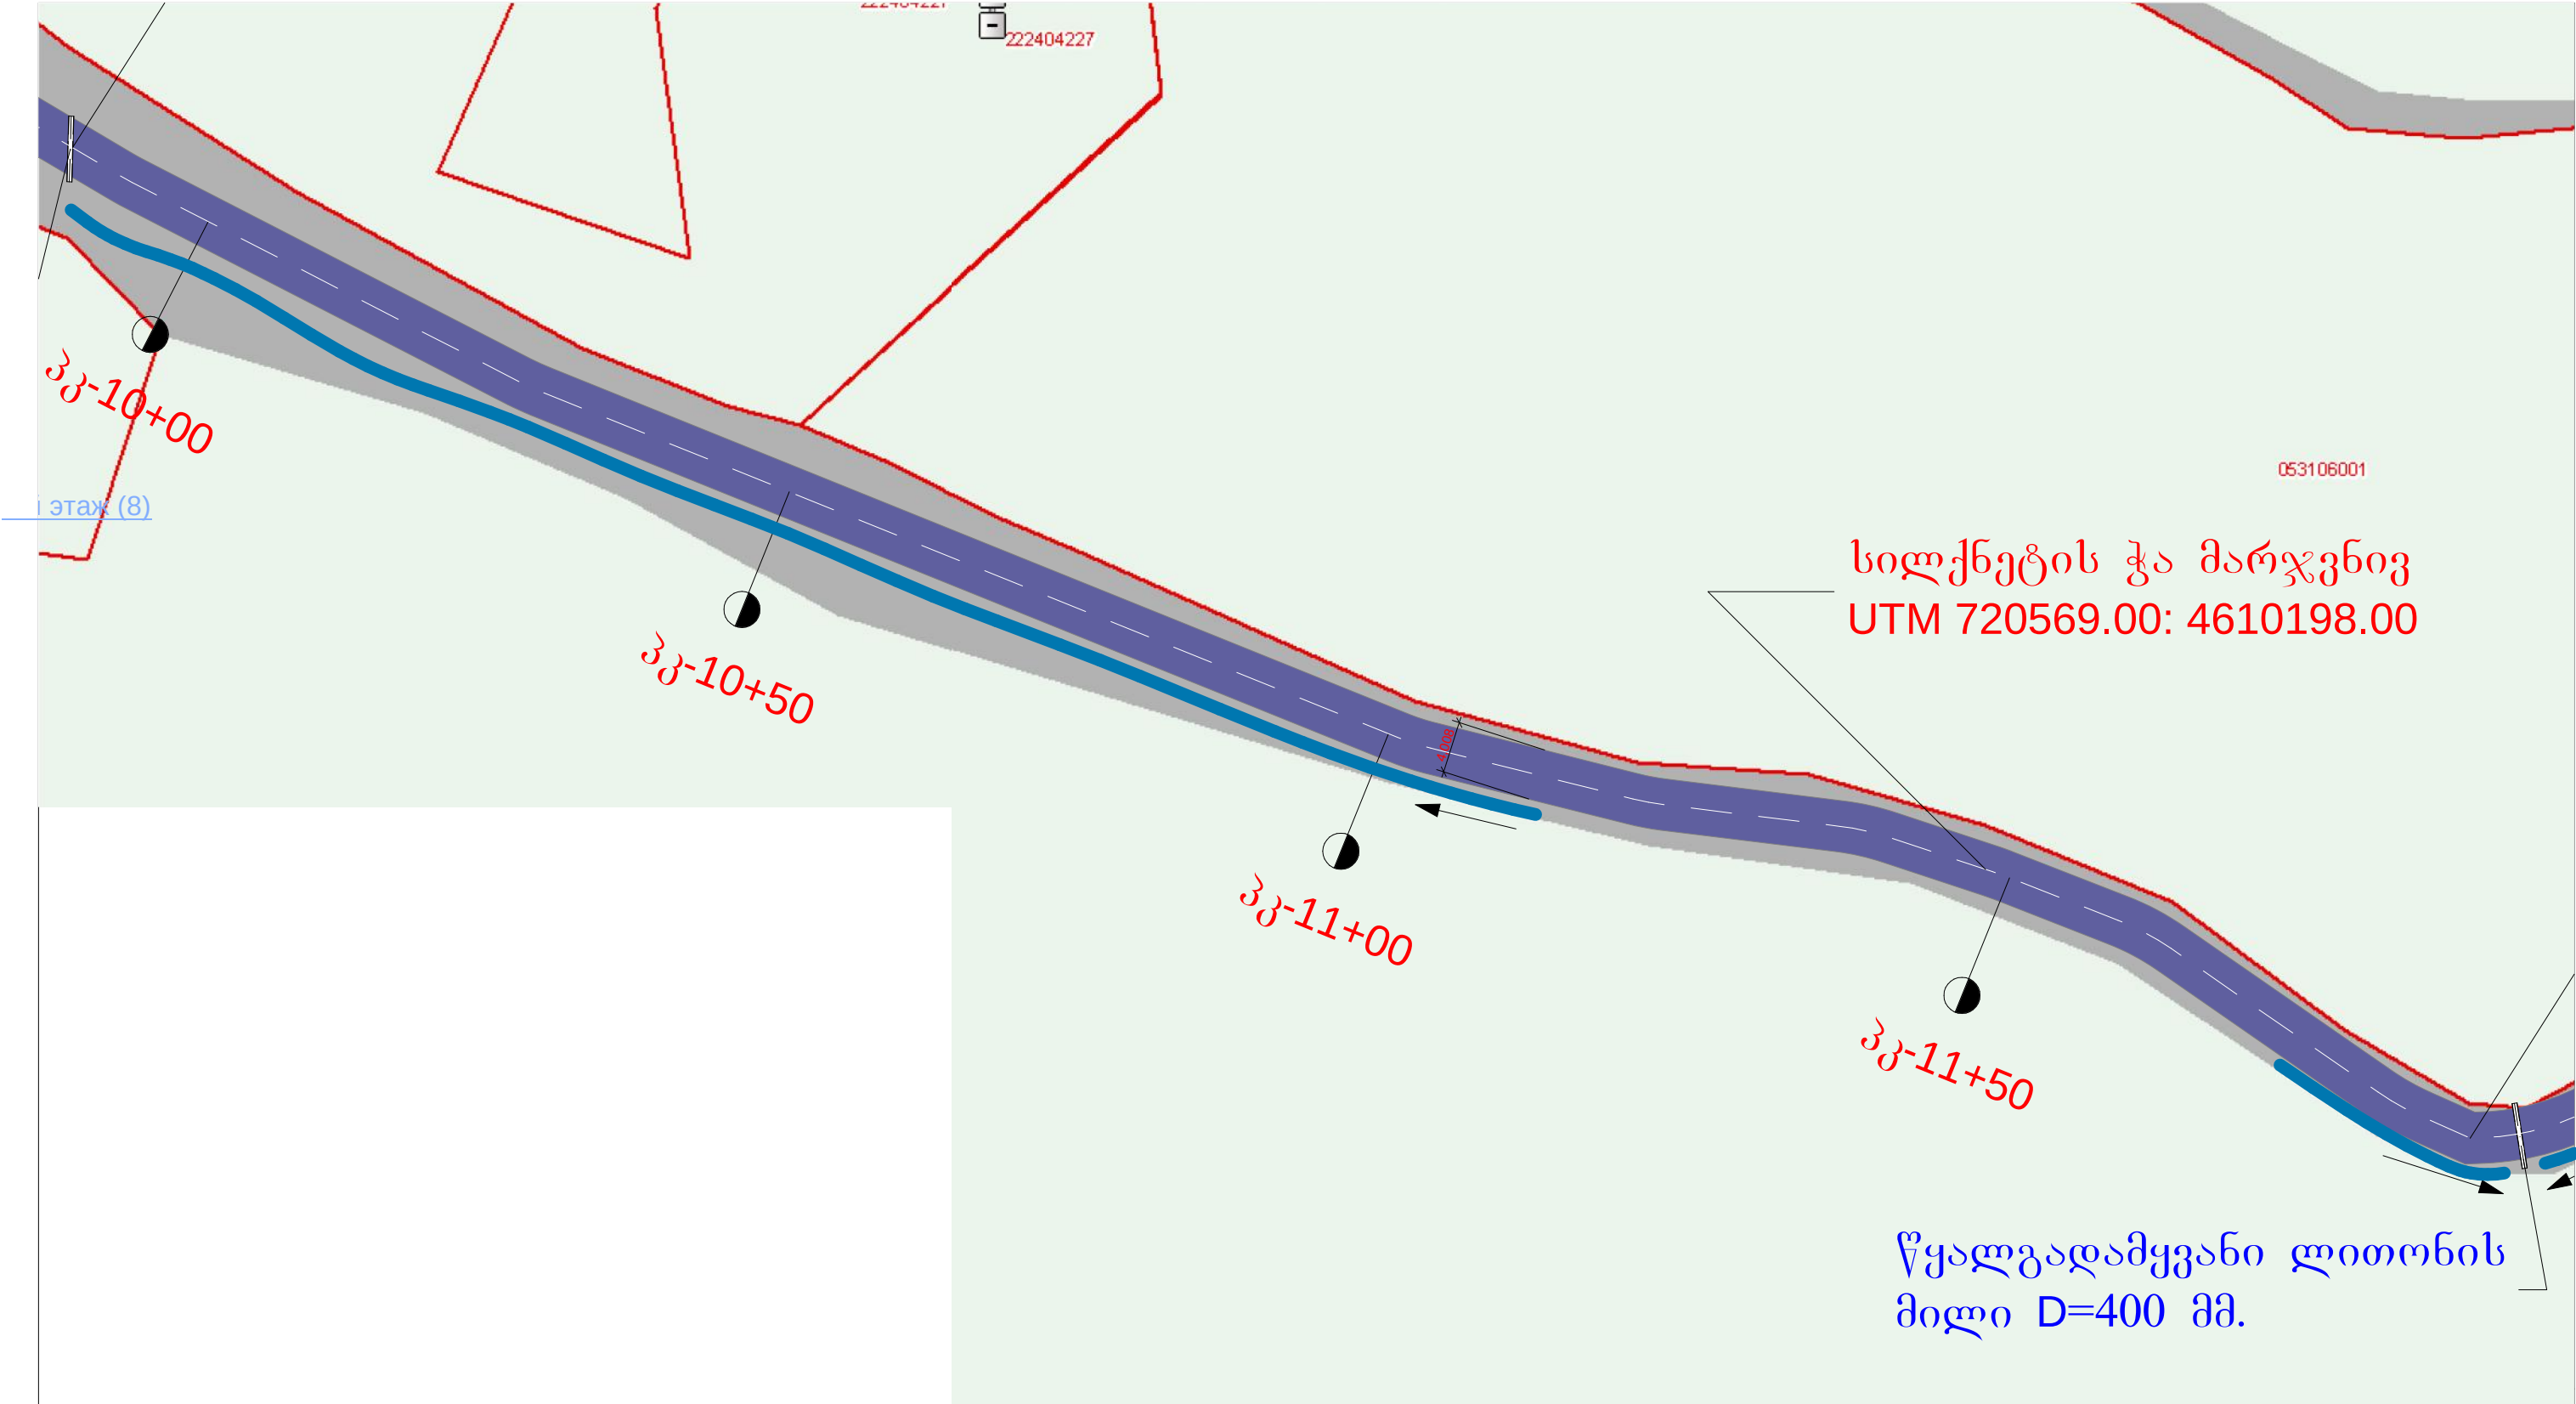

- პირობითი აბრევიატურები
- ბეტონის სანიაღვრე არხები
 - ლითონის მილები დ=400 მმ.
 - ასფალტო-ბეტონის საფარი

თანამდებობა	ხელმოწერა	გვარი	ძ. პათუშვი თევდორე მღვდლის ქუჩის გზის ასფალტო-ბეტონით მოწყოლის პროექტი			
დირექტორი		ნ. მუხლაძე				
წმ. უფროსი		მ. ჯინჯიფიაძე				
პრ. ავტორი		მ. ჯინჯიფიაძე	გეგმა	მასშტაბი	ფურცელი	ფურცლები
დაამუშავა		ბ. ბელახვიძე		მ 1:500		
შეამოწმა		ბ. ძოძოვში				
				შპს „სამართლებრივი ანალიზისა და მესპერტიზის ცენტრი“		

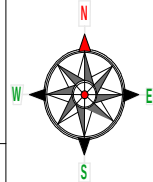

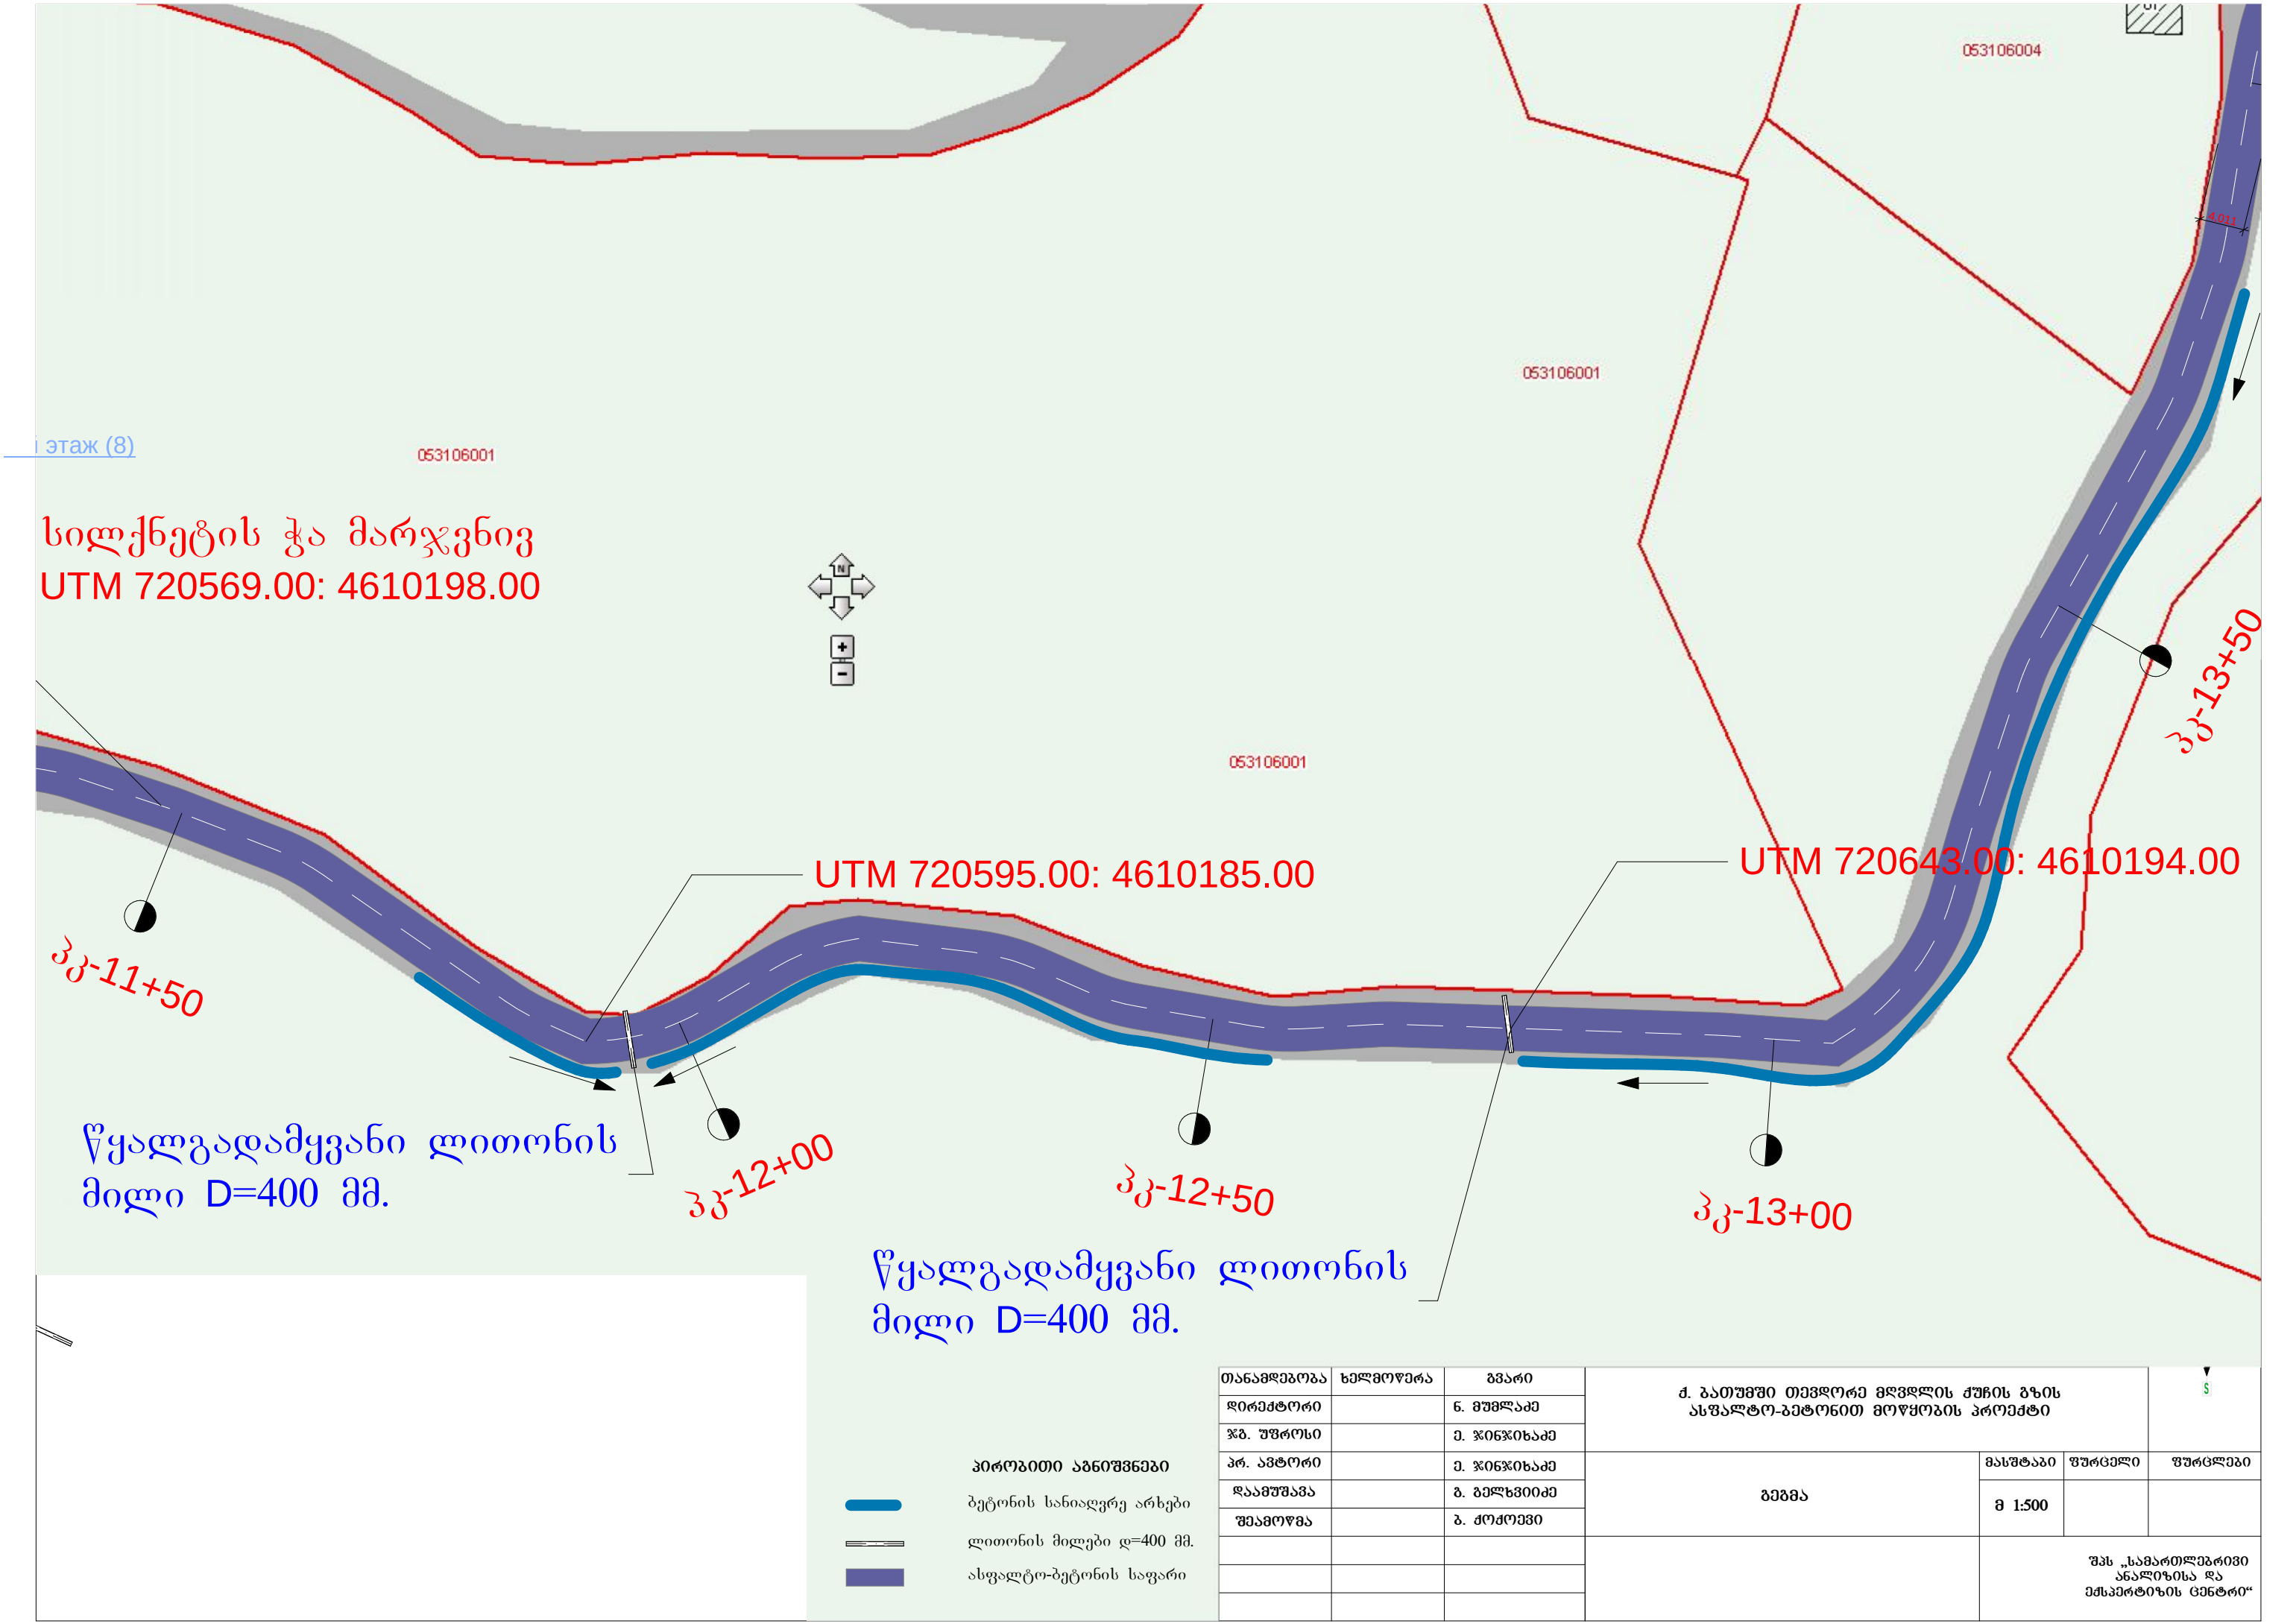

этаж (8)

სილქნეტის ჭა მარჯვნივ
UTM 720569.00: 4610198.00

პკ-11+50

წყალგადამცვანი ლიონის
მილი D=400 მმ.

პკ-12+00

UTM 720595.00: 4610185.00

პკ-12+50

UTM 720643.00: 4610194.00


პკ-13+00

პკ-13+50

წყალგადამცვანი ლიონის
მილი D=400 მმ.

- პირუბითი აბნოშენები
- ბეტონის სანიაღვრე არხები
 - ლიონის მილები დ=400 მმ.
 - ასფალტო-ბეტონის საფარი

თანამდებობა	ხელმოწერა	გვარი	ძ. პათუშვი თევდორე მღვდლის ძუჩის გზის ასფალტო-ბეტონით მოწყოლის პროექტი			შპს „სამართლებრივი ანალიზისა და ემსპერტიზის ცენტრი“
დირექტორი		ნ. მუშლაძე				
ჯგ. უფროსი		მ. ჯინჯიხაძე				
პრ. ავტორი		მ. ჯინჯიხაძე				
დამუშავა		ბ. ბელხვიძე	გეგმა	მასშტაბი	ფურცელი	ფურცლები
შეამოწმა		ბ. ძოძოვე		მ 1:500		

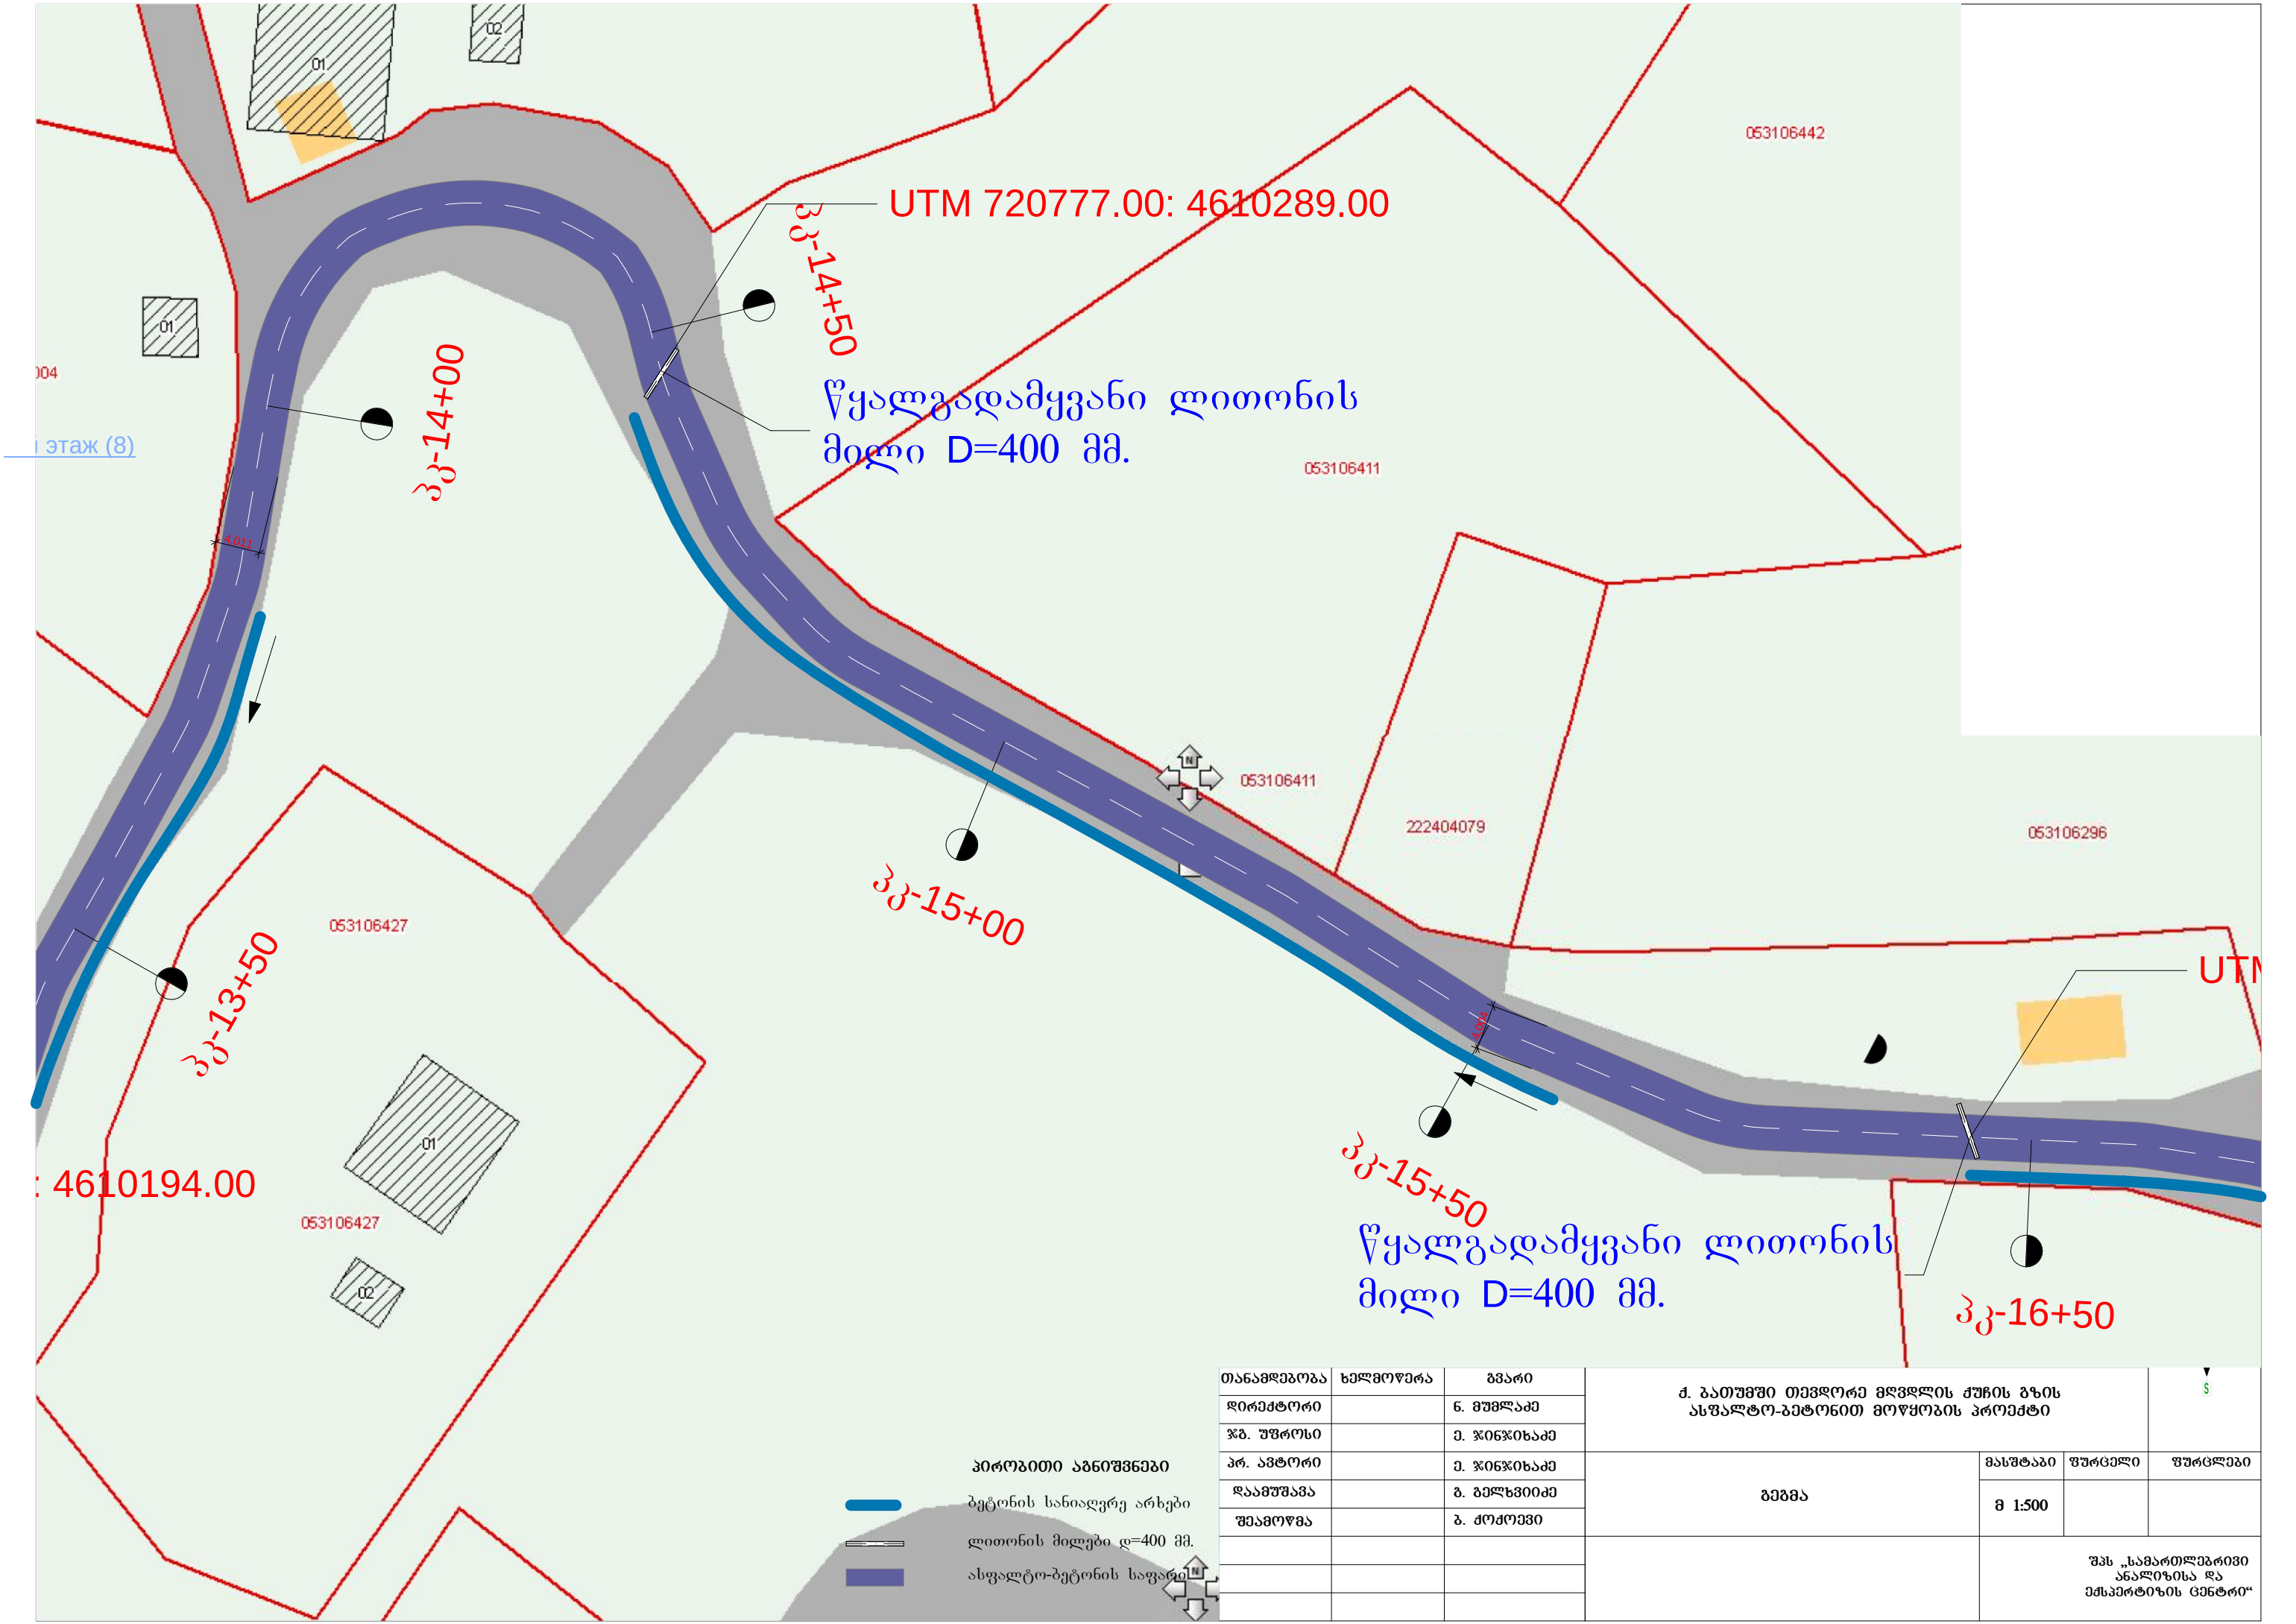

UTM 720777.00: 4610289.00

პკ-14+50

პკ-14+00

წყალგადამყვანი ლითონის
მილი D=400 მმ.

პკ-15+00


პკ-15+50

წყალგადამყვანი ლითონის
მილი D=400 მმ.

პკ-16+50

- პირუბითი აბეიშვნები
- ბეტონის სანიაღვრე არხები
 - ლითონის მილები დ=400 მმ.
 - ასფალტო-ბეტონის საფარი

თანამდებობა	ხელმოწერა	გვარი	ქ. ბათუმში თევზღორე მღვდლის ქუჩის გზის ასფალტო-ბეტონით მოწესრიგების პროექტი		
დირექტორი		ნ. გუგუშვილი			
წმ. უფროსი		მ. ჯიბუხიძე			
პრ. ავტორი		მ. ჯიბუხიძე			
დამამუშავა		ბ. ბელახვიძე	გეგმა	მასშტაბი	ფურცელი
შეამოწმა		ბ. ძოძოვძი		მ 1:500	
			შპს „სამართლებრივი ანალიზისა და ემსპერტიზის ცენტრი“		

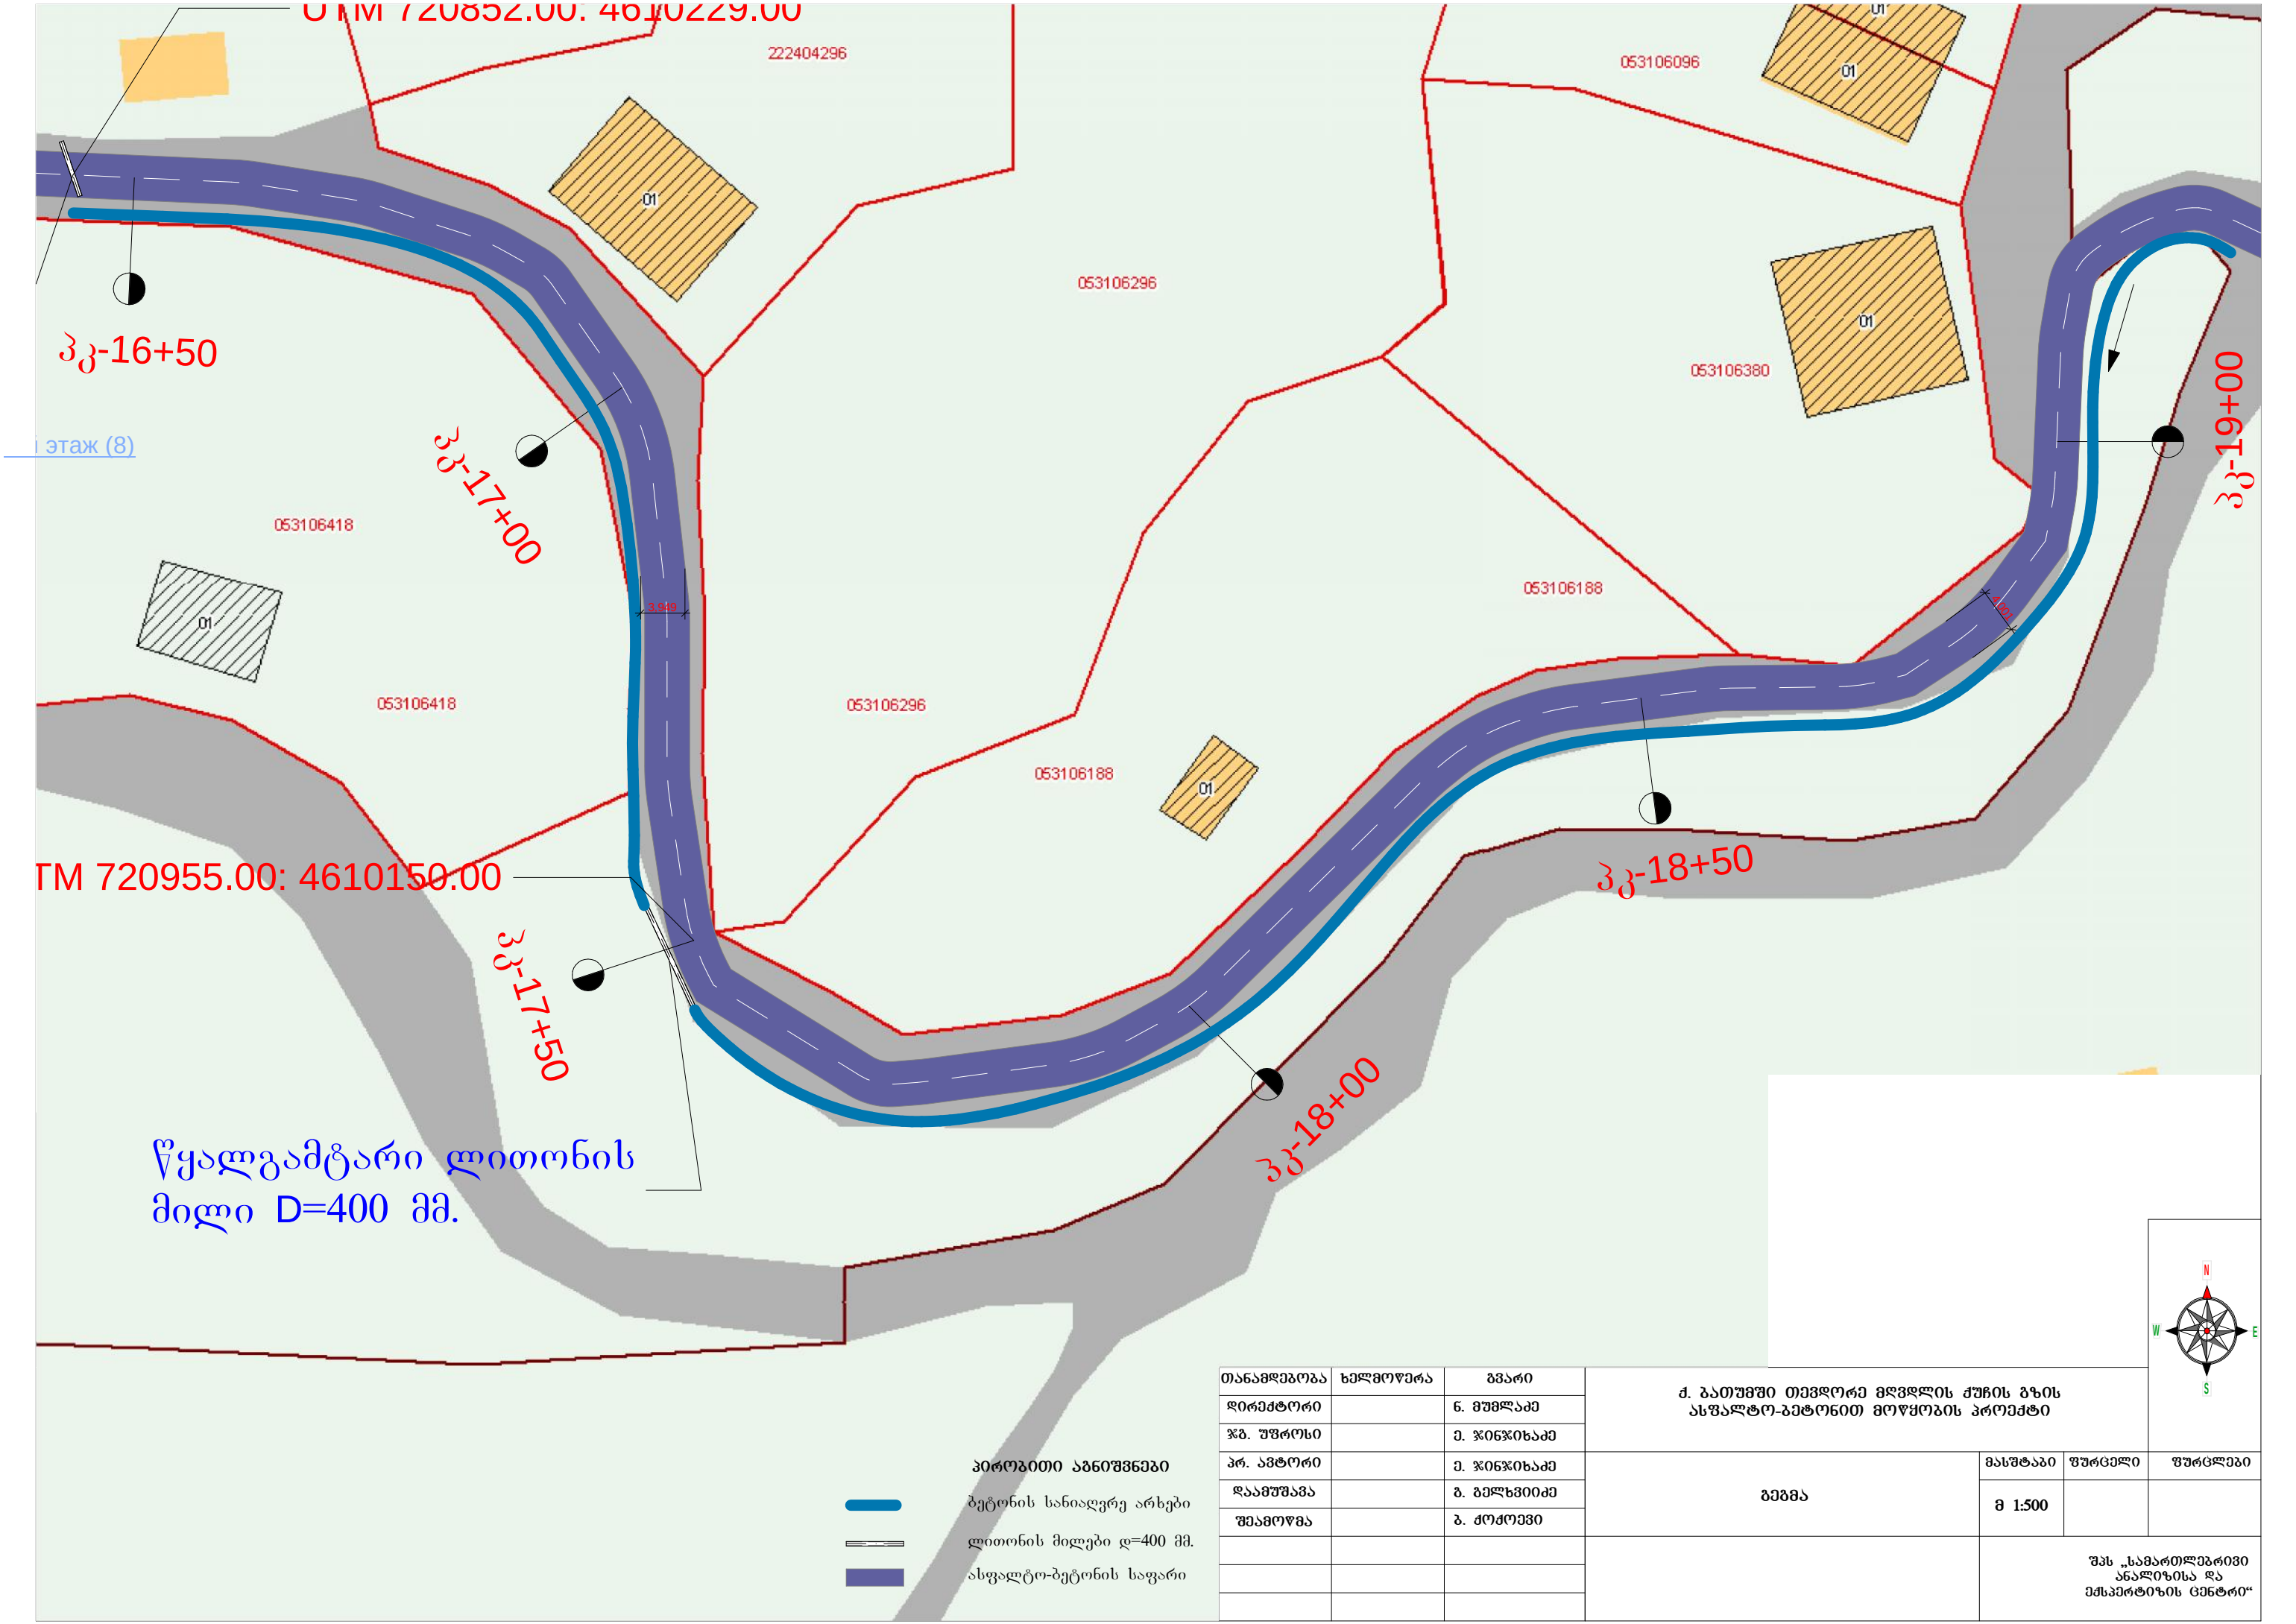

პკ-16+50

პკ-17+00

პკ-17+50

პკ-18+50

პკ-18+00

პკ-19+00

этаж (8)


TM 720955.00: 4610150.00


წყალგამტარი ლითონის მილი D=400 მმ.

- ბეტონის სანიაღვრე არხები
- ლითონის მილები დ=400 მმ.
- ასფალტო-ბეტონის საფარი

თანამდებობა	ხელმოწერა	გვარი
დირექტორი		ნ. გუგუშვილი

გეგმა	მასშტაბი	ფურცელი	ფურცლები
	მ 1:500		
შპს „სამართლებრივი ანალიზისა და მსპერტიზის ცენტრი“			

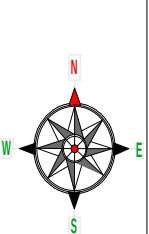

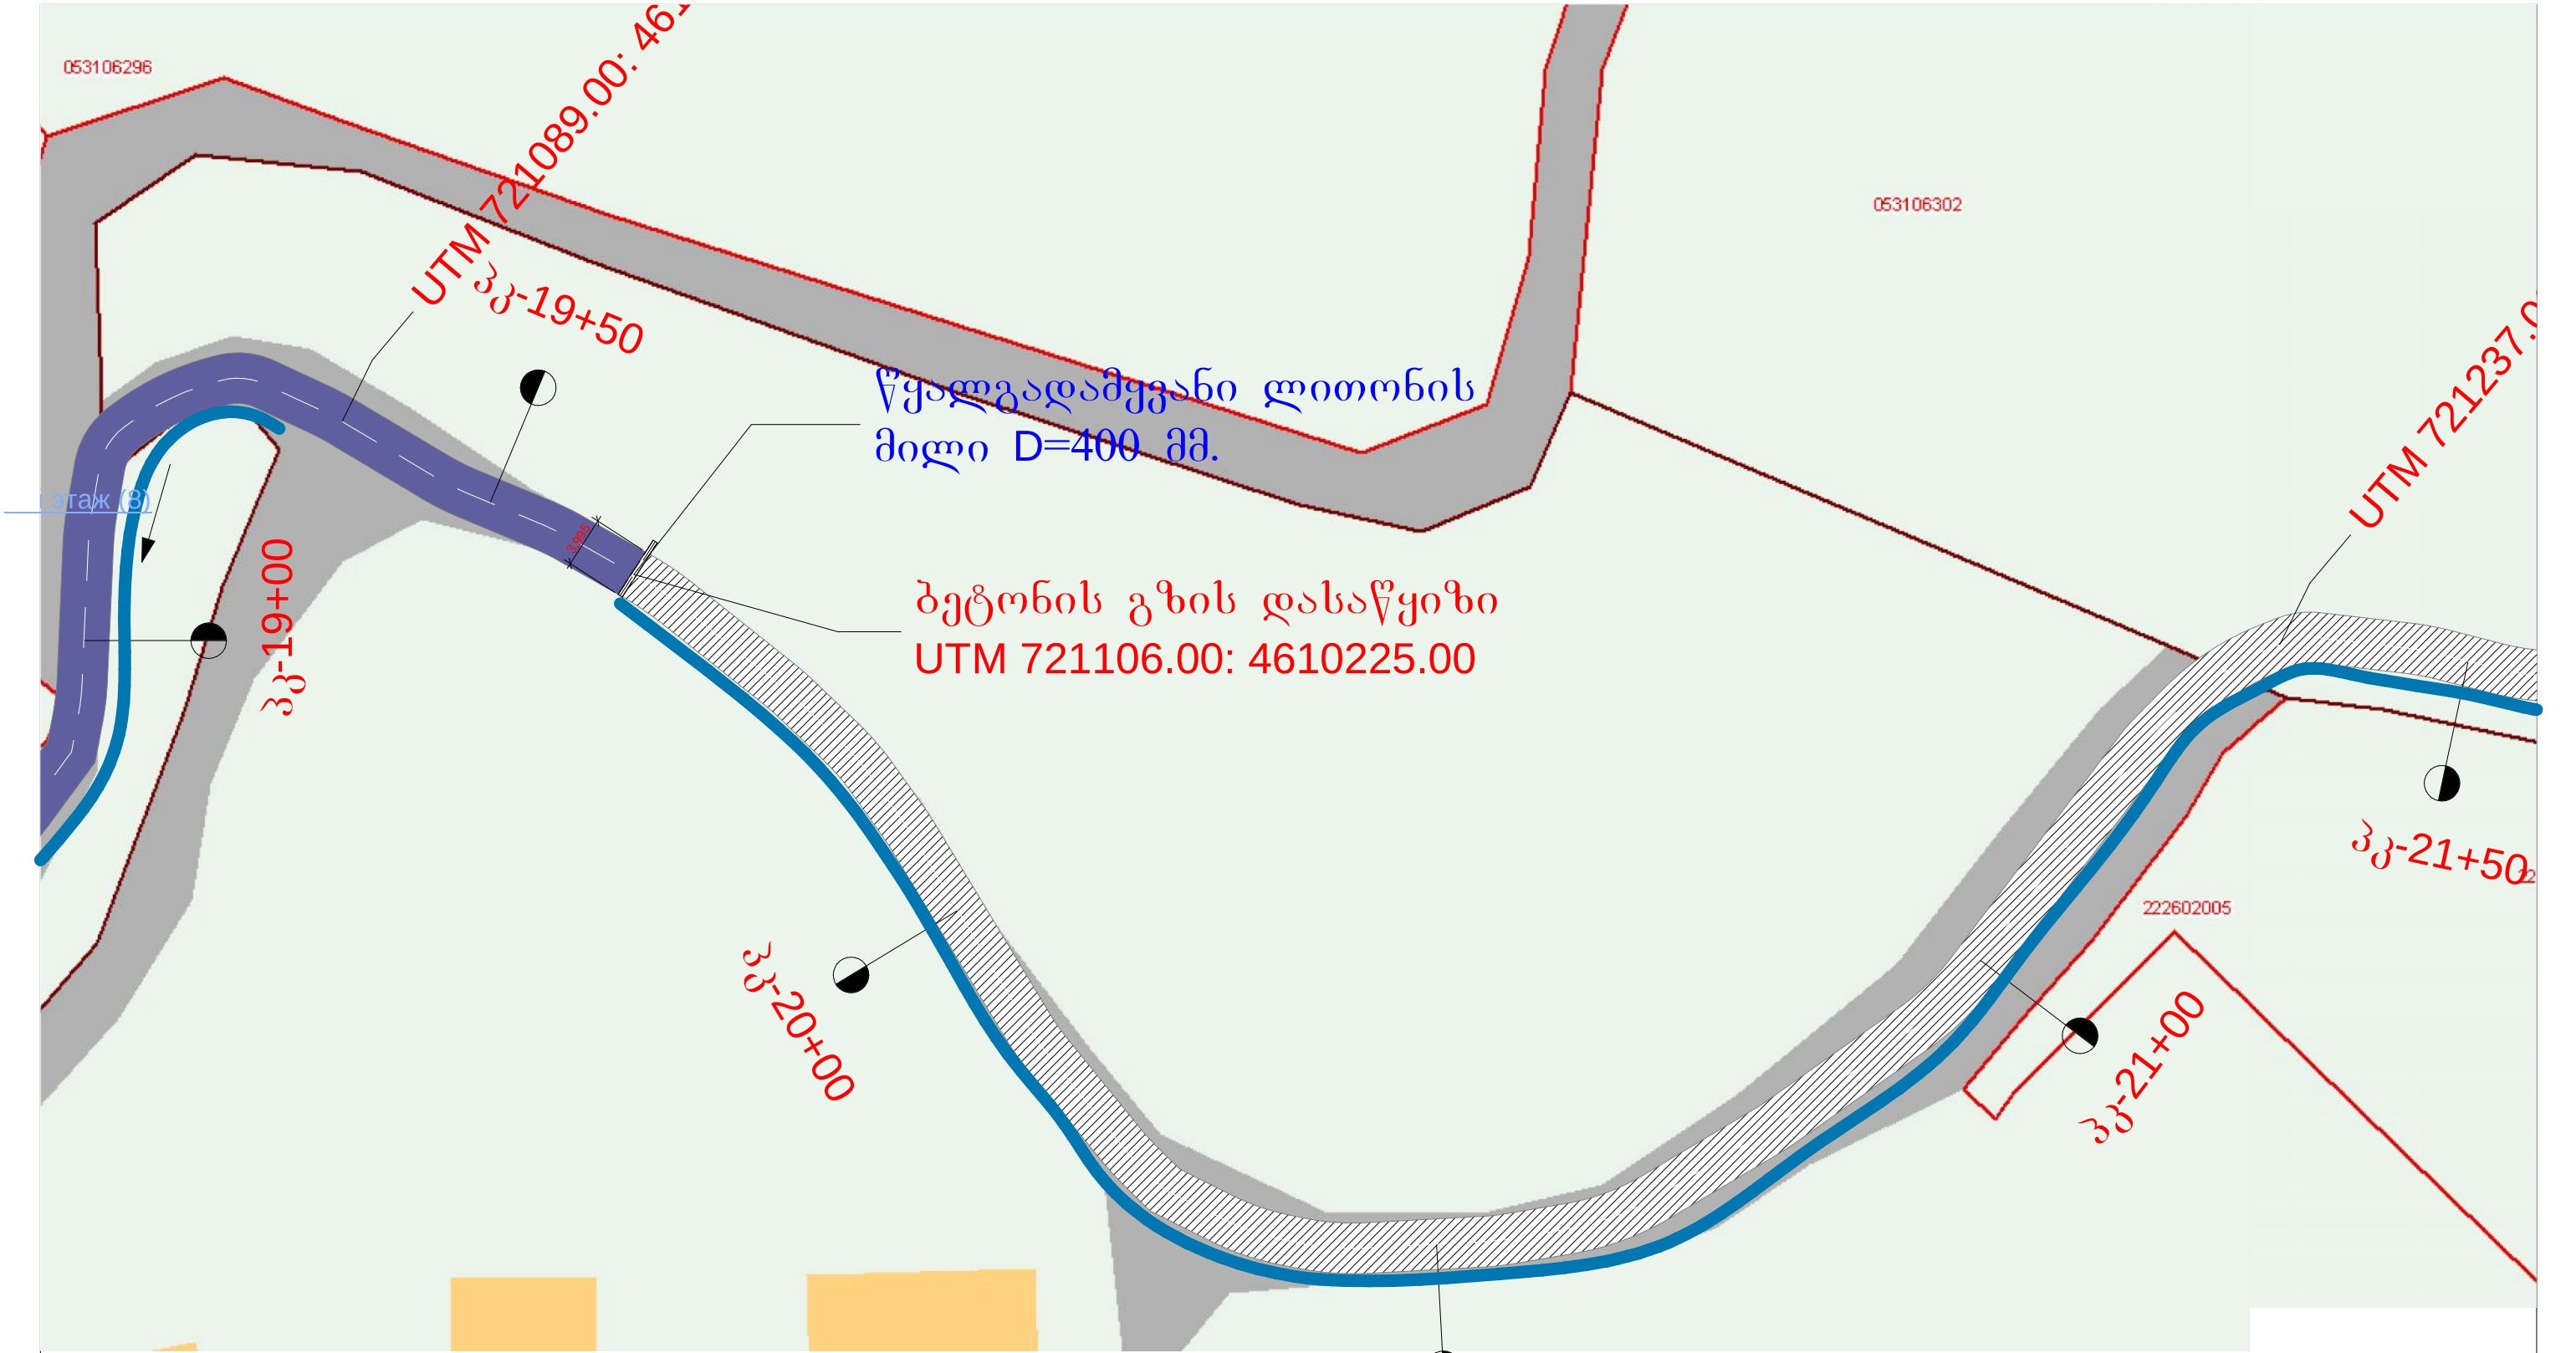


წყალგადამყვანი ლითონის
მილი D=400 მმ.


ბეტონის გზის დასაწყისი
UTM 721106.00: 4610225.00


3კ-20+50

- პირდაპირი აბრეშუბები
- ბეტონის სანიაღვრე არხები
 - ლითონის მილები დ=400 მმ.
 - ასფალტო-ბეტონის საფარი

თანამდებობა	ხელმოწერა	გვარი	მ. პათუშვი თევდორე მღვდლის ქუჩის გზის ასფალტო-ბეტონით მოწყობის პროექტი			
დირექტორი		ნ. მუშაძე				
წმ. უფროსი		მ. ჯიწიხაძე				
პრ. ავტორი		მ. ჯიწიხაძე	გეგმა	მასშტაბი	ფურცელი	ფურცლები
დამამუშავა		ბ. ბელხვიძე		მ 1:500		
შეამოწმა		ბ. ძოძოვე				
				შპს „სამართლებრივი ანალიზისა და მესპერტიზის ცენტრი“		

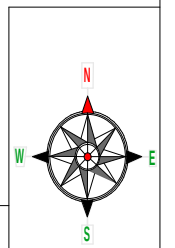

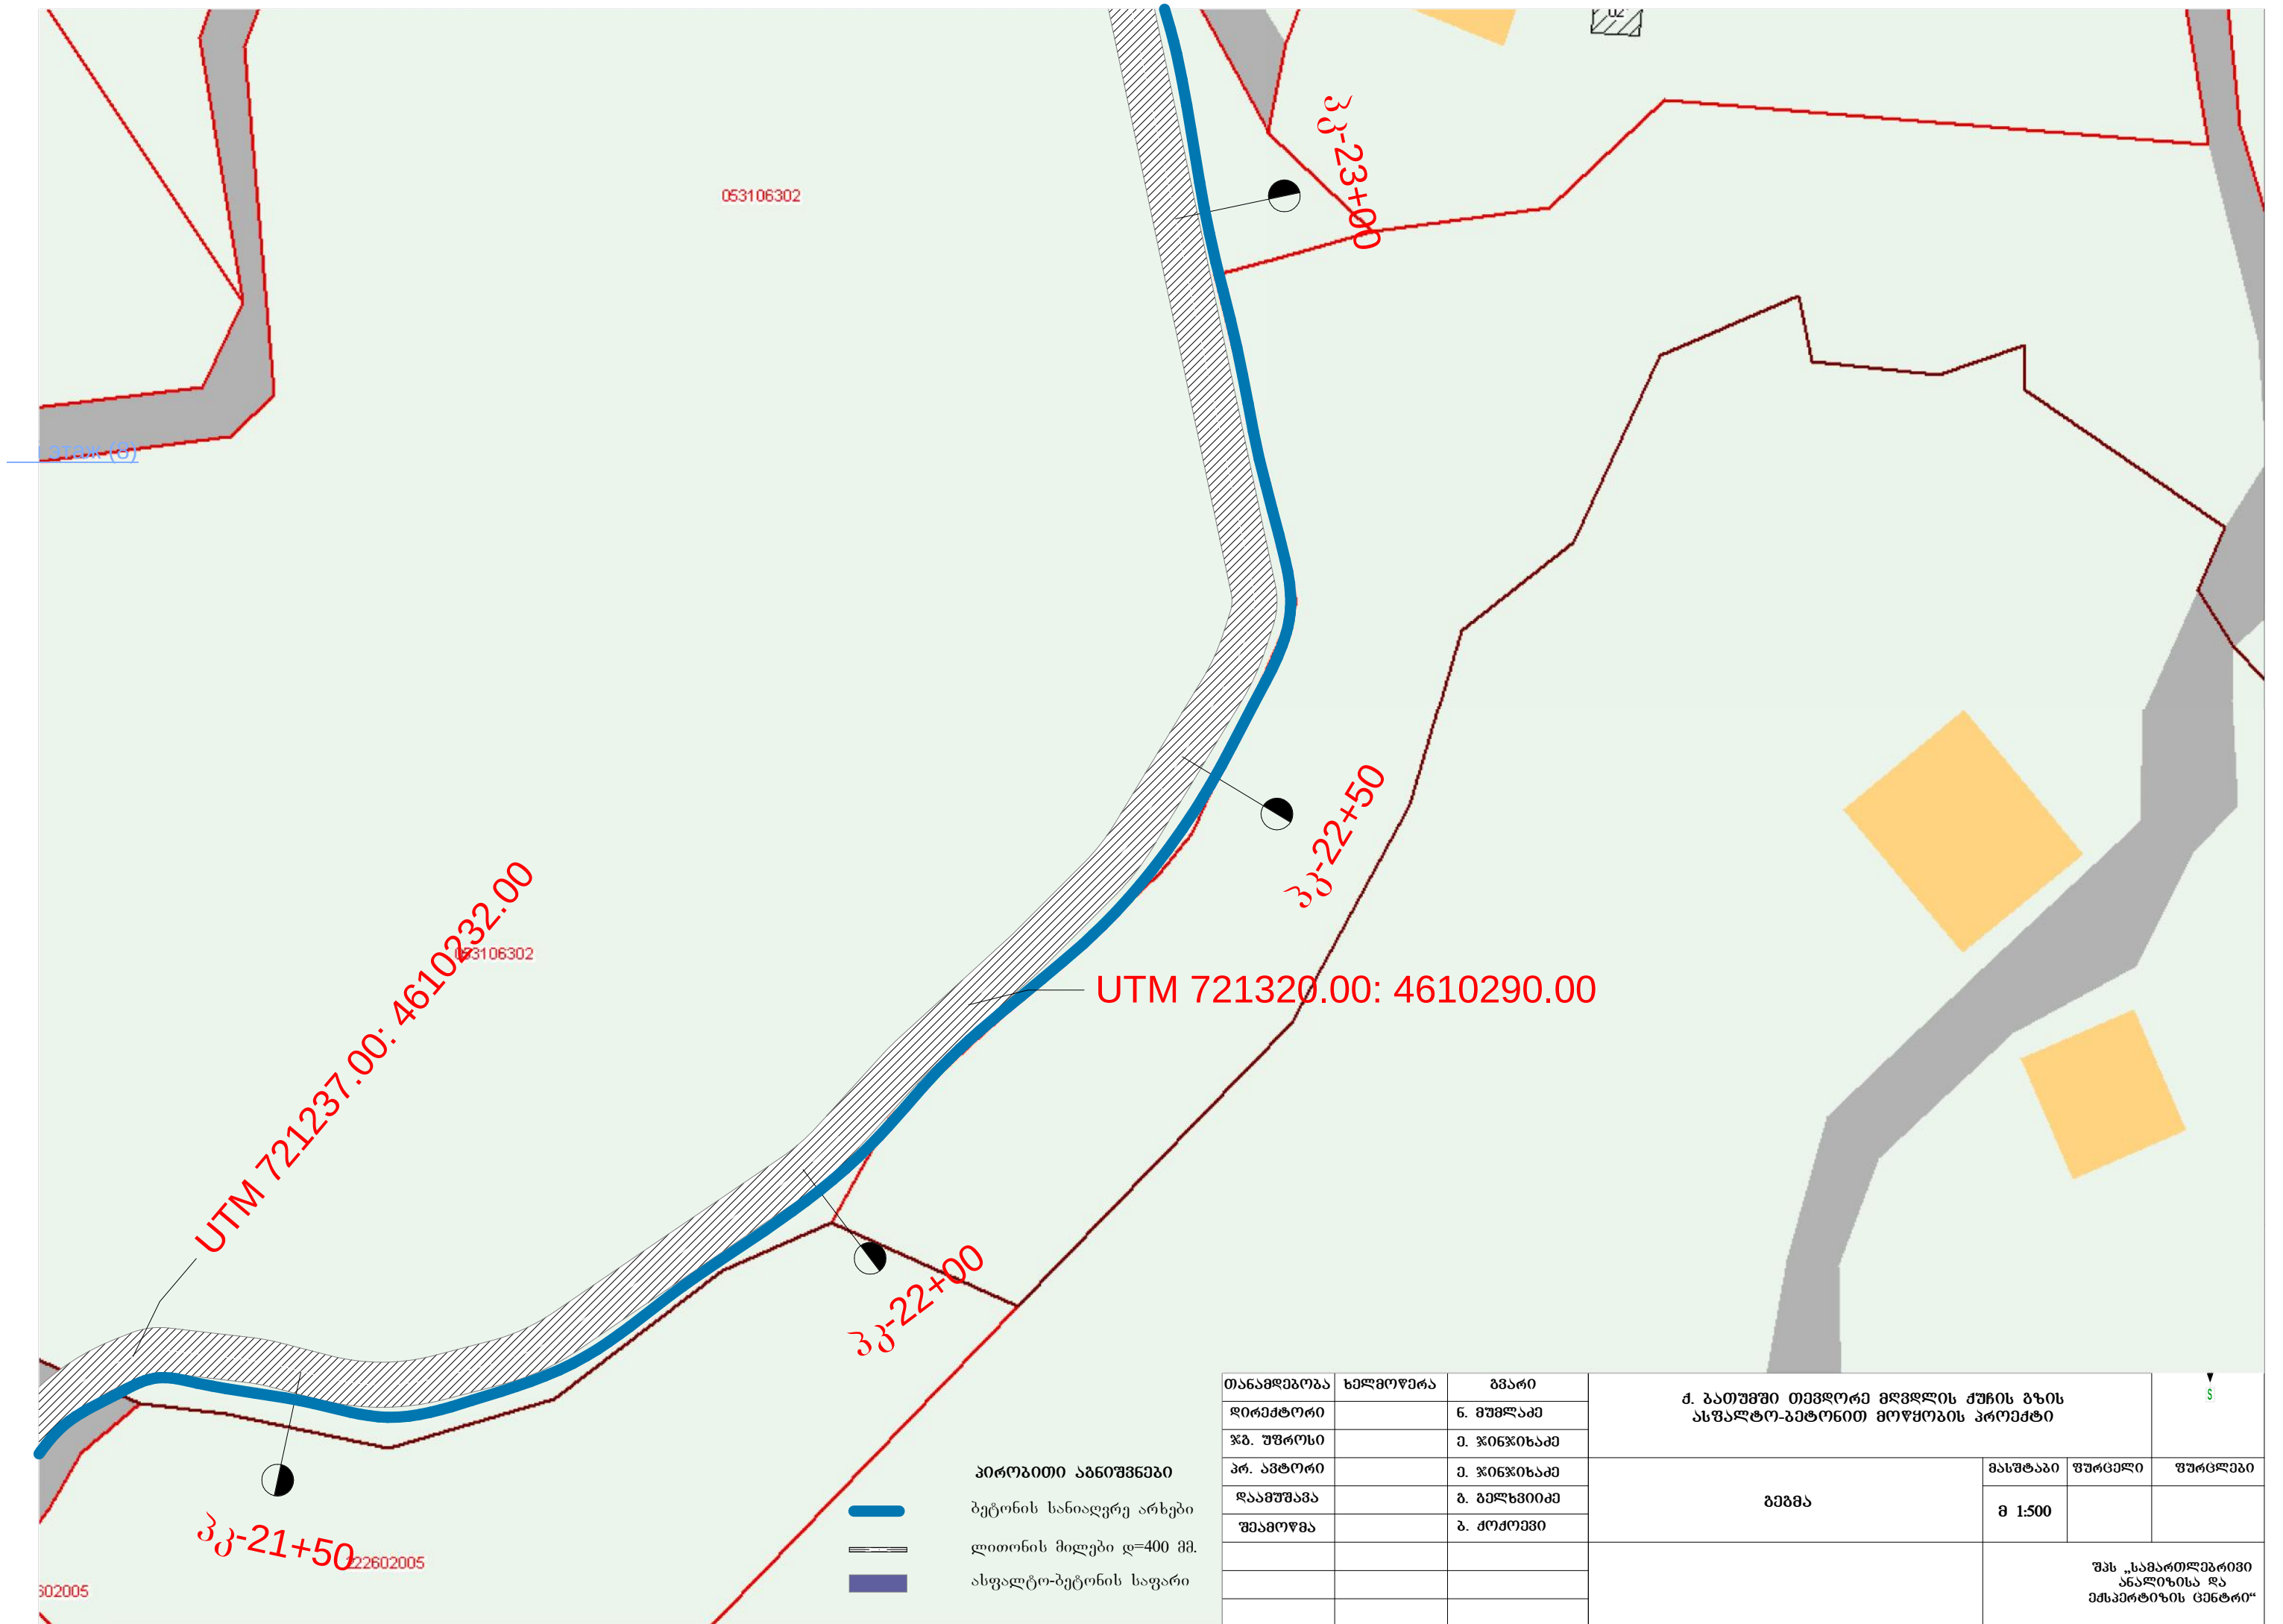

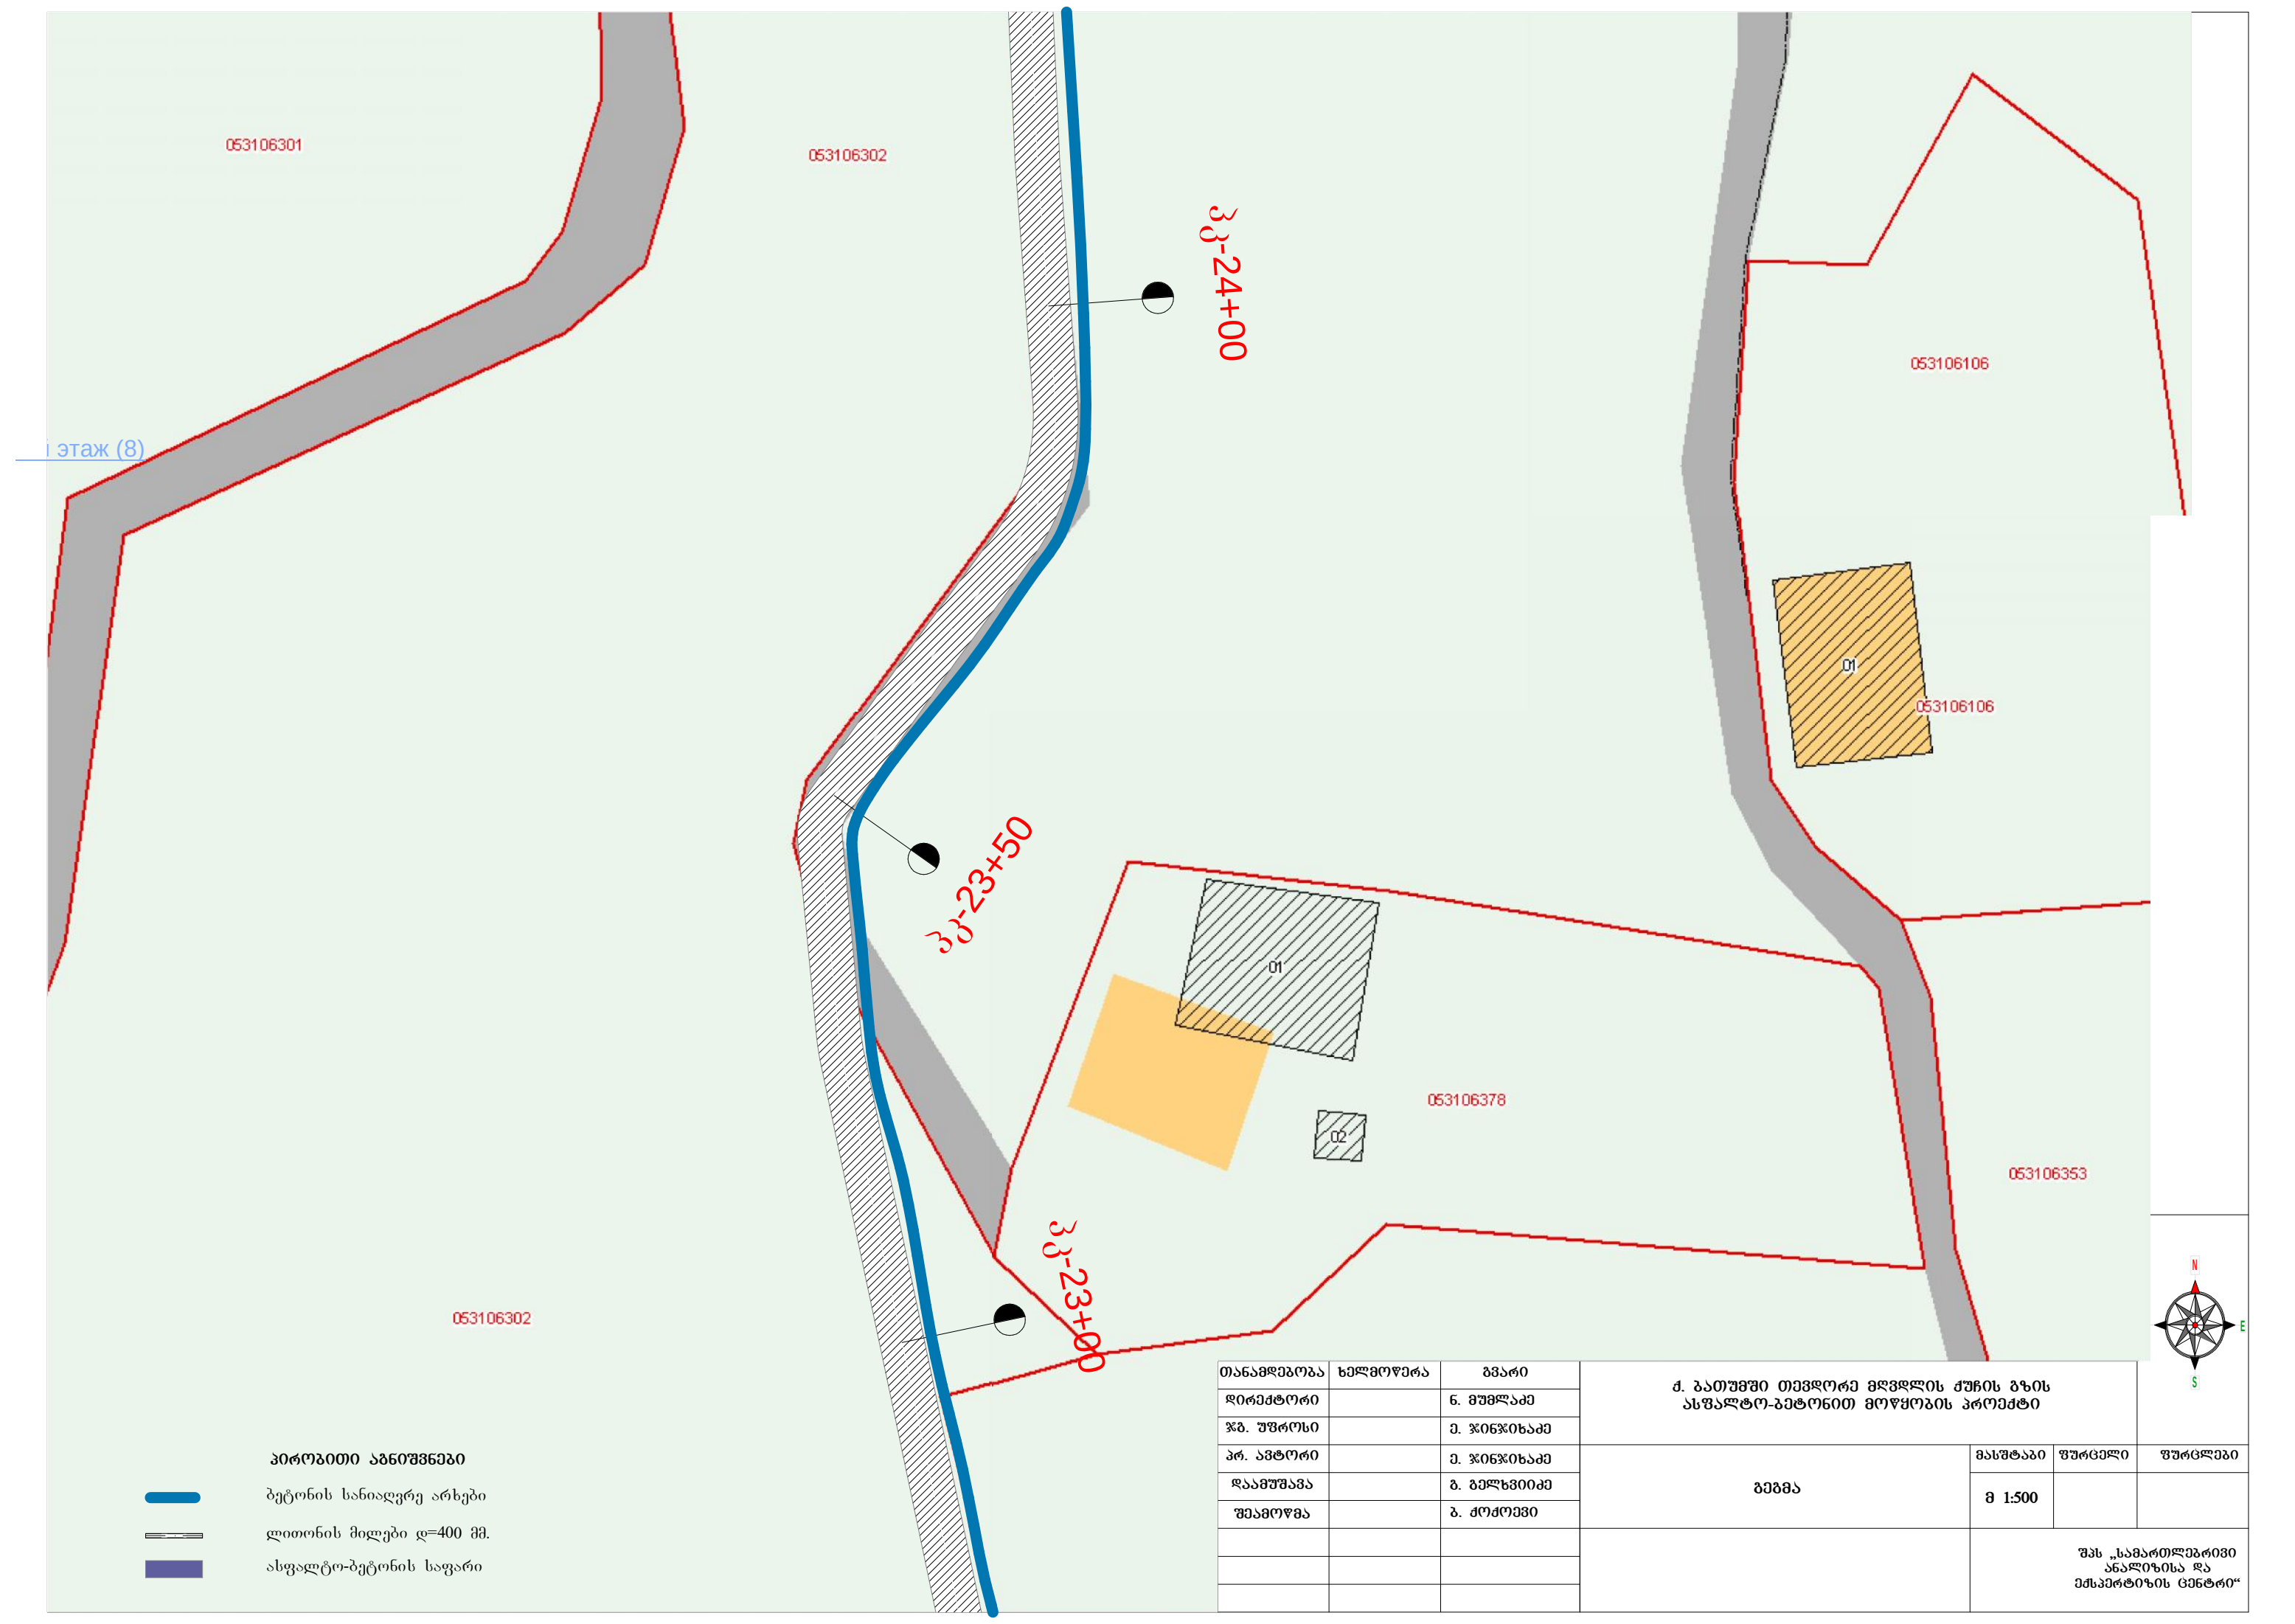

053106301

053106302

053106106

053106106

053106378

053106353

053106302

კკ-24+00

კკ-23+50

კკ-23+00

8-й этаж (8)

პირობითი აღნიშვნები

- ბეტონის სანიაღვრე არხები
- ლითონის მილები დ=400 მმ.
- ასფალტო-ბეტონის საფარი

თანამდებობა	ხელმოწერა	გვარი
ჯგ. უფროსი		მ. ჯიფიხაძე
პრ. ავტორი		მ. ჯიფიხაძე
დამამუშავა		ბ. ბელახვიძე
შეამოწმა		ბ. ძოძოშვილი




მასშტაბი


ფურცელი

ფურცლები

შპს „სამართლებრივი
ანალიზისა და

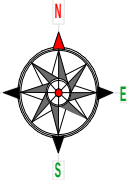


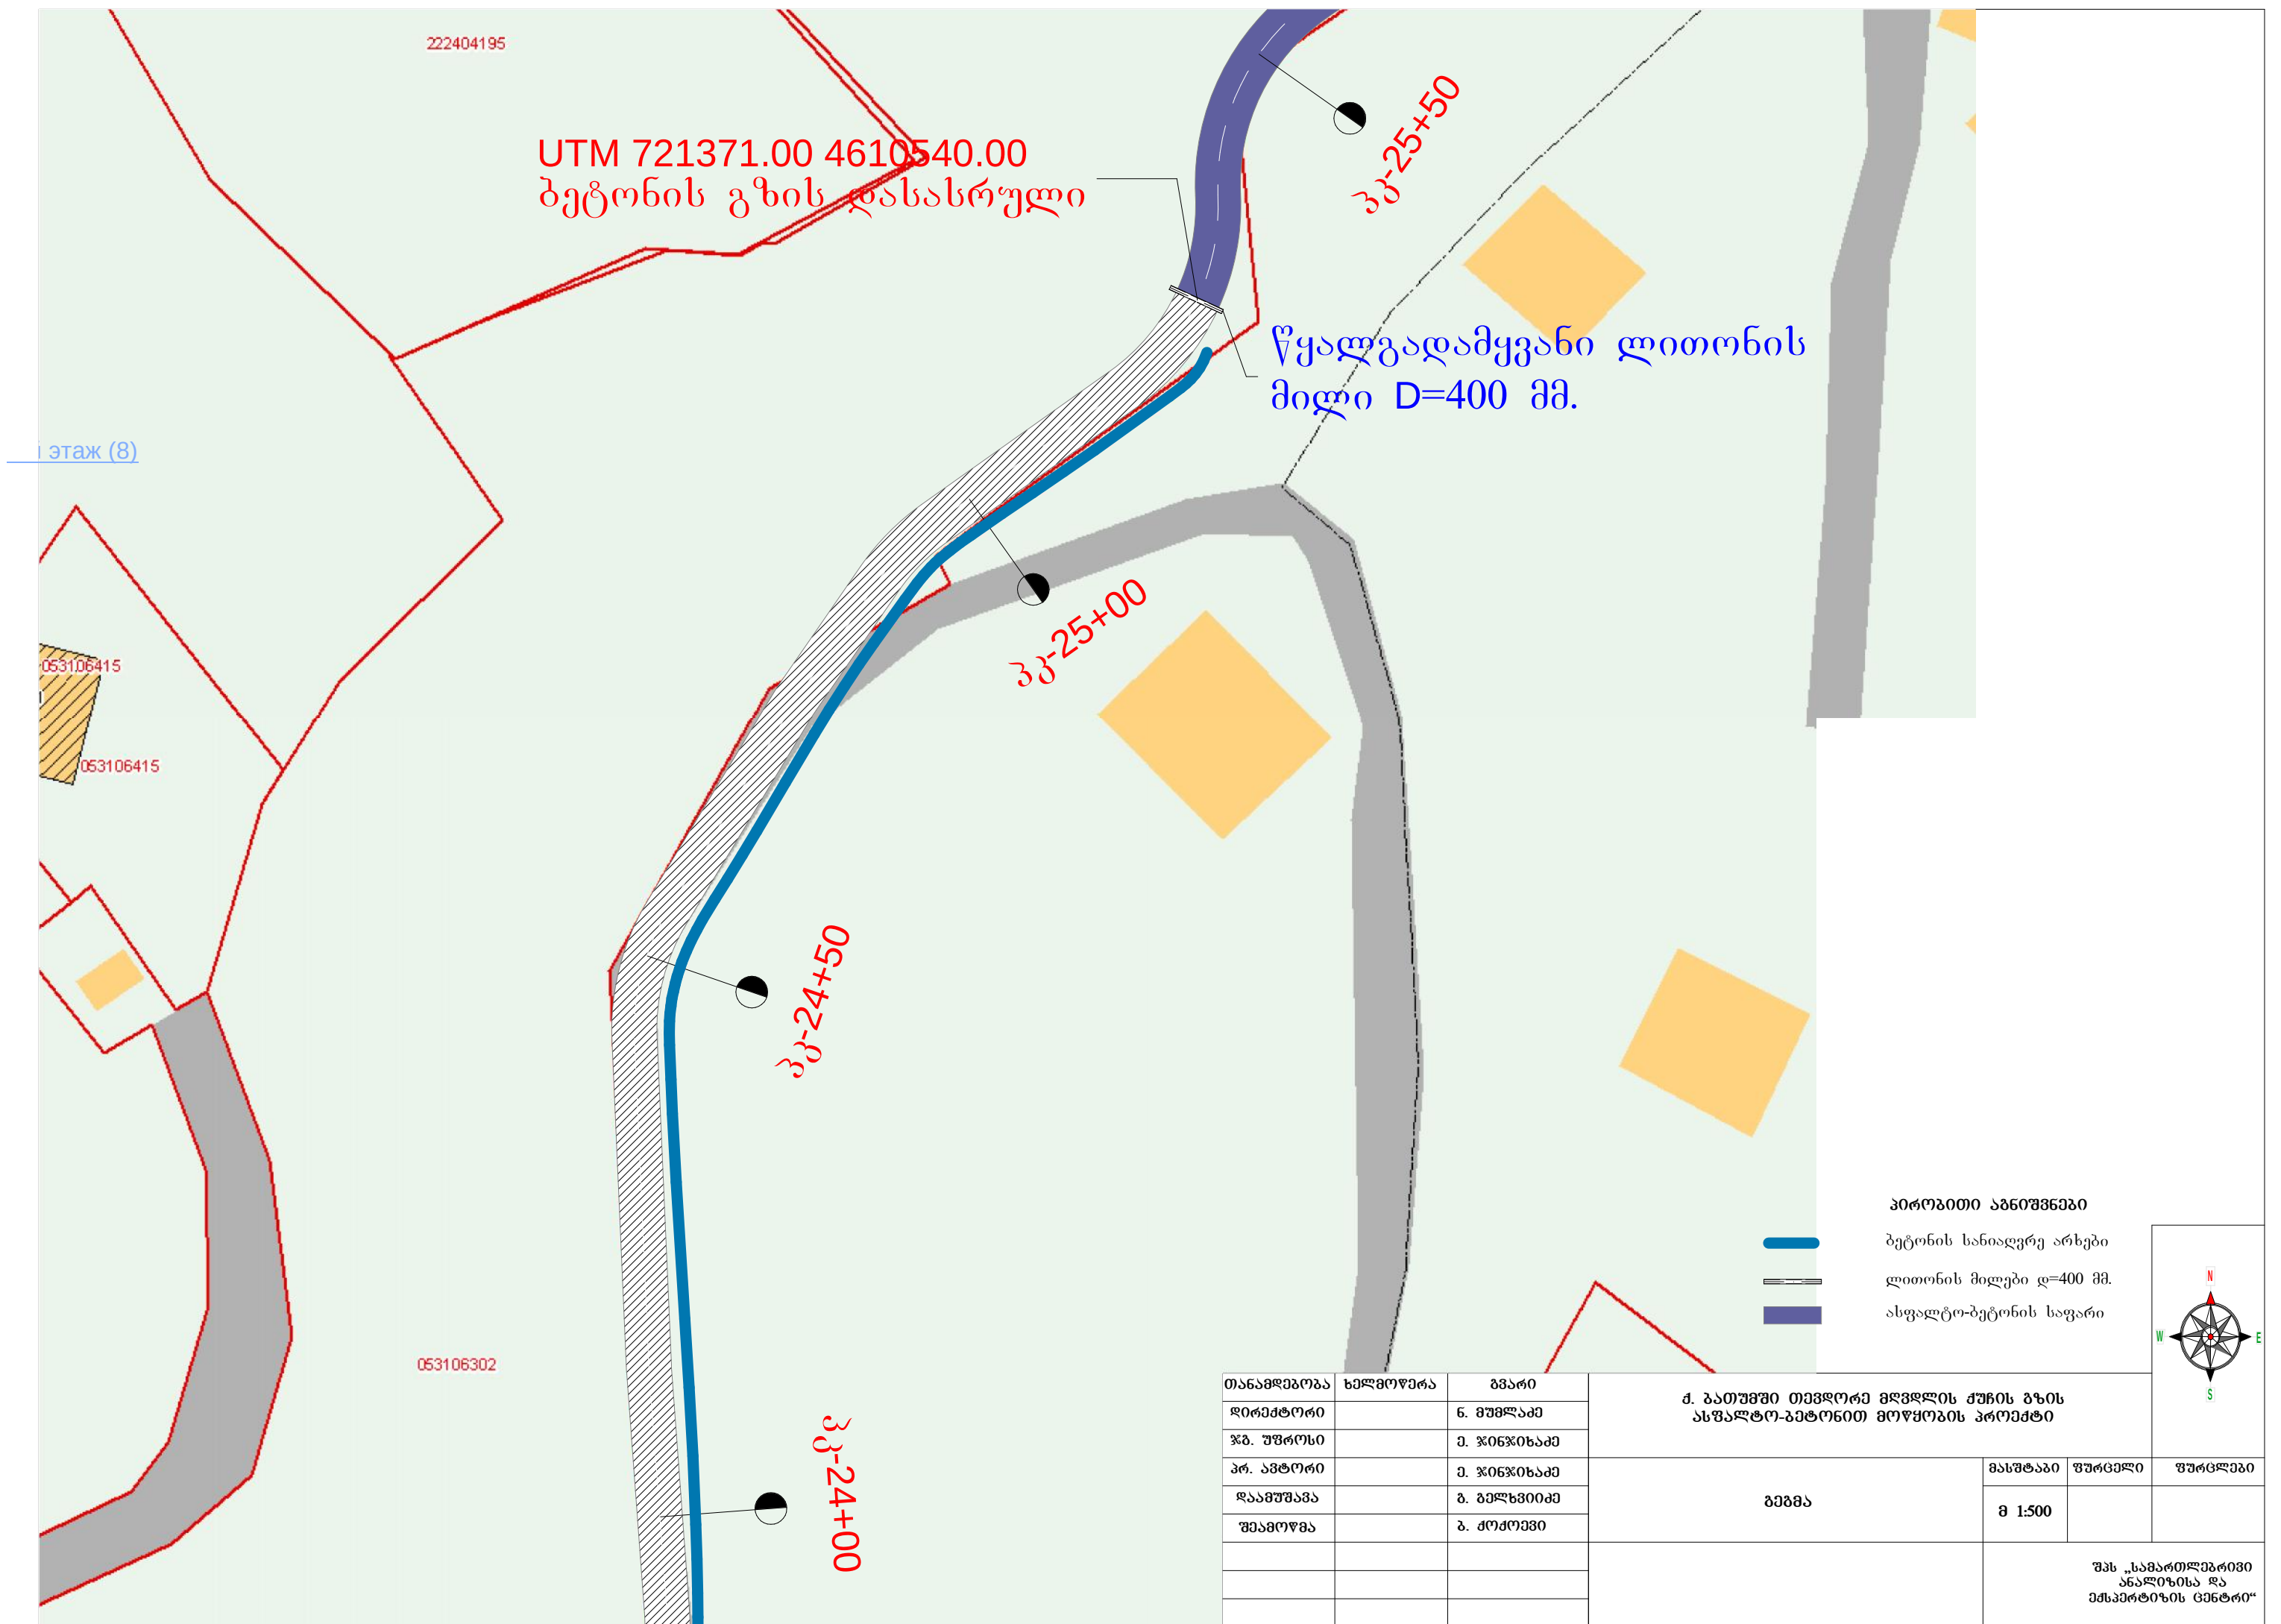


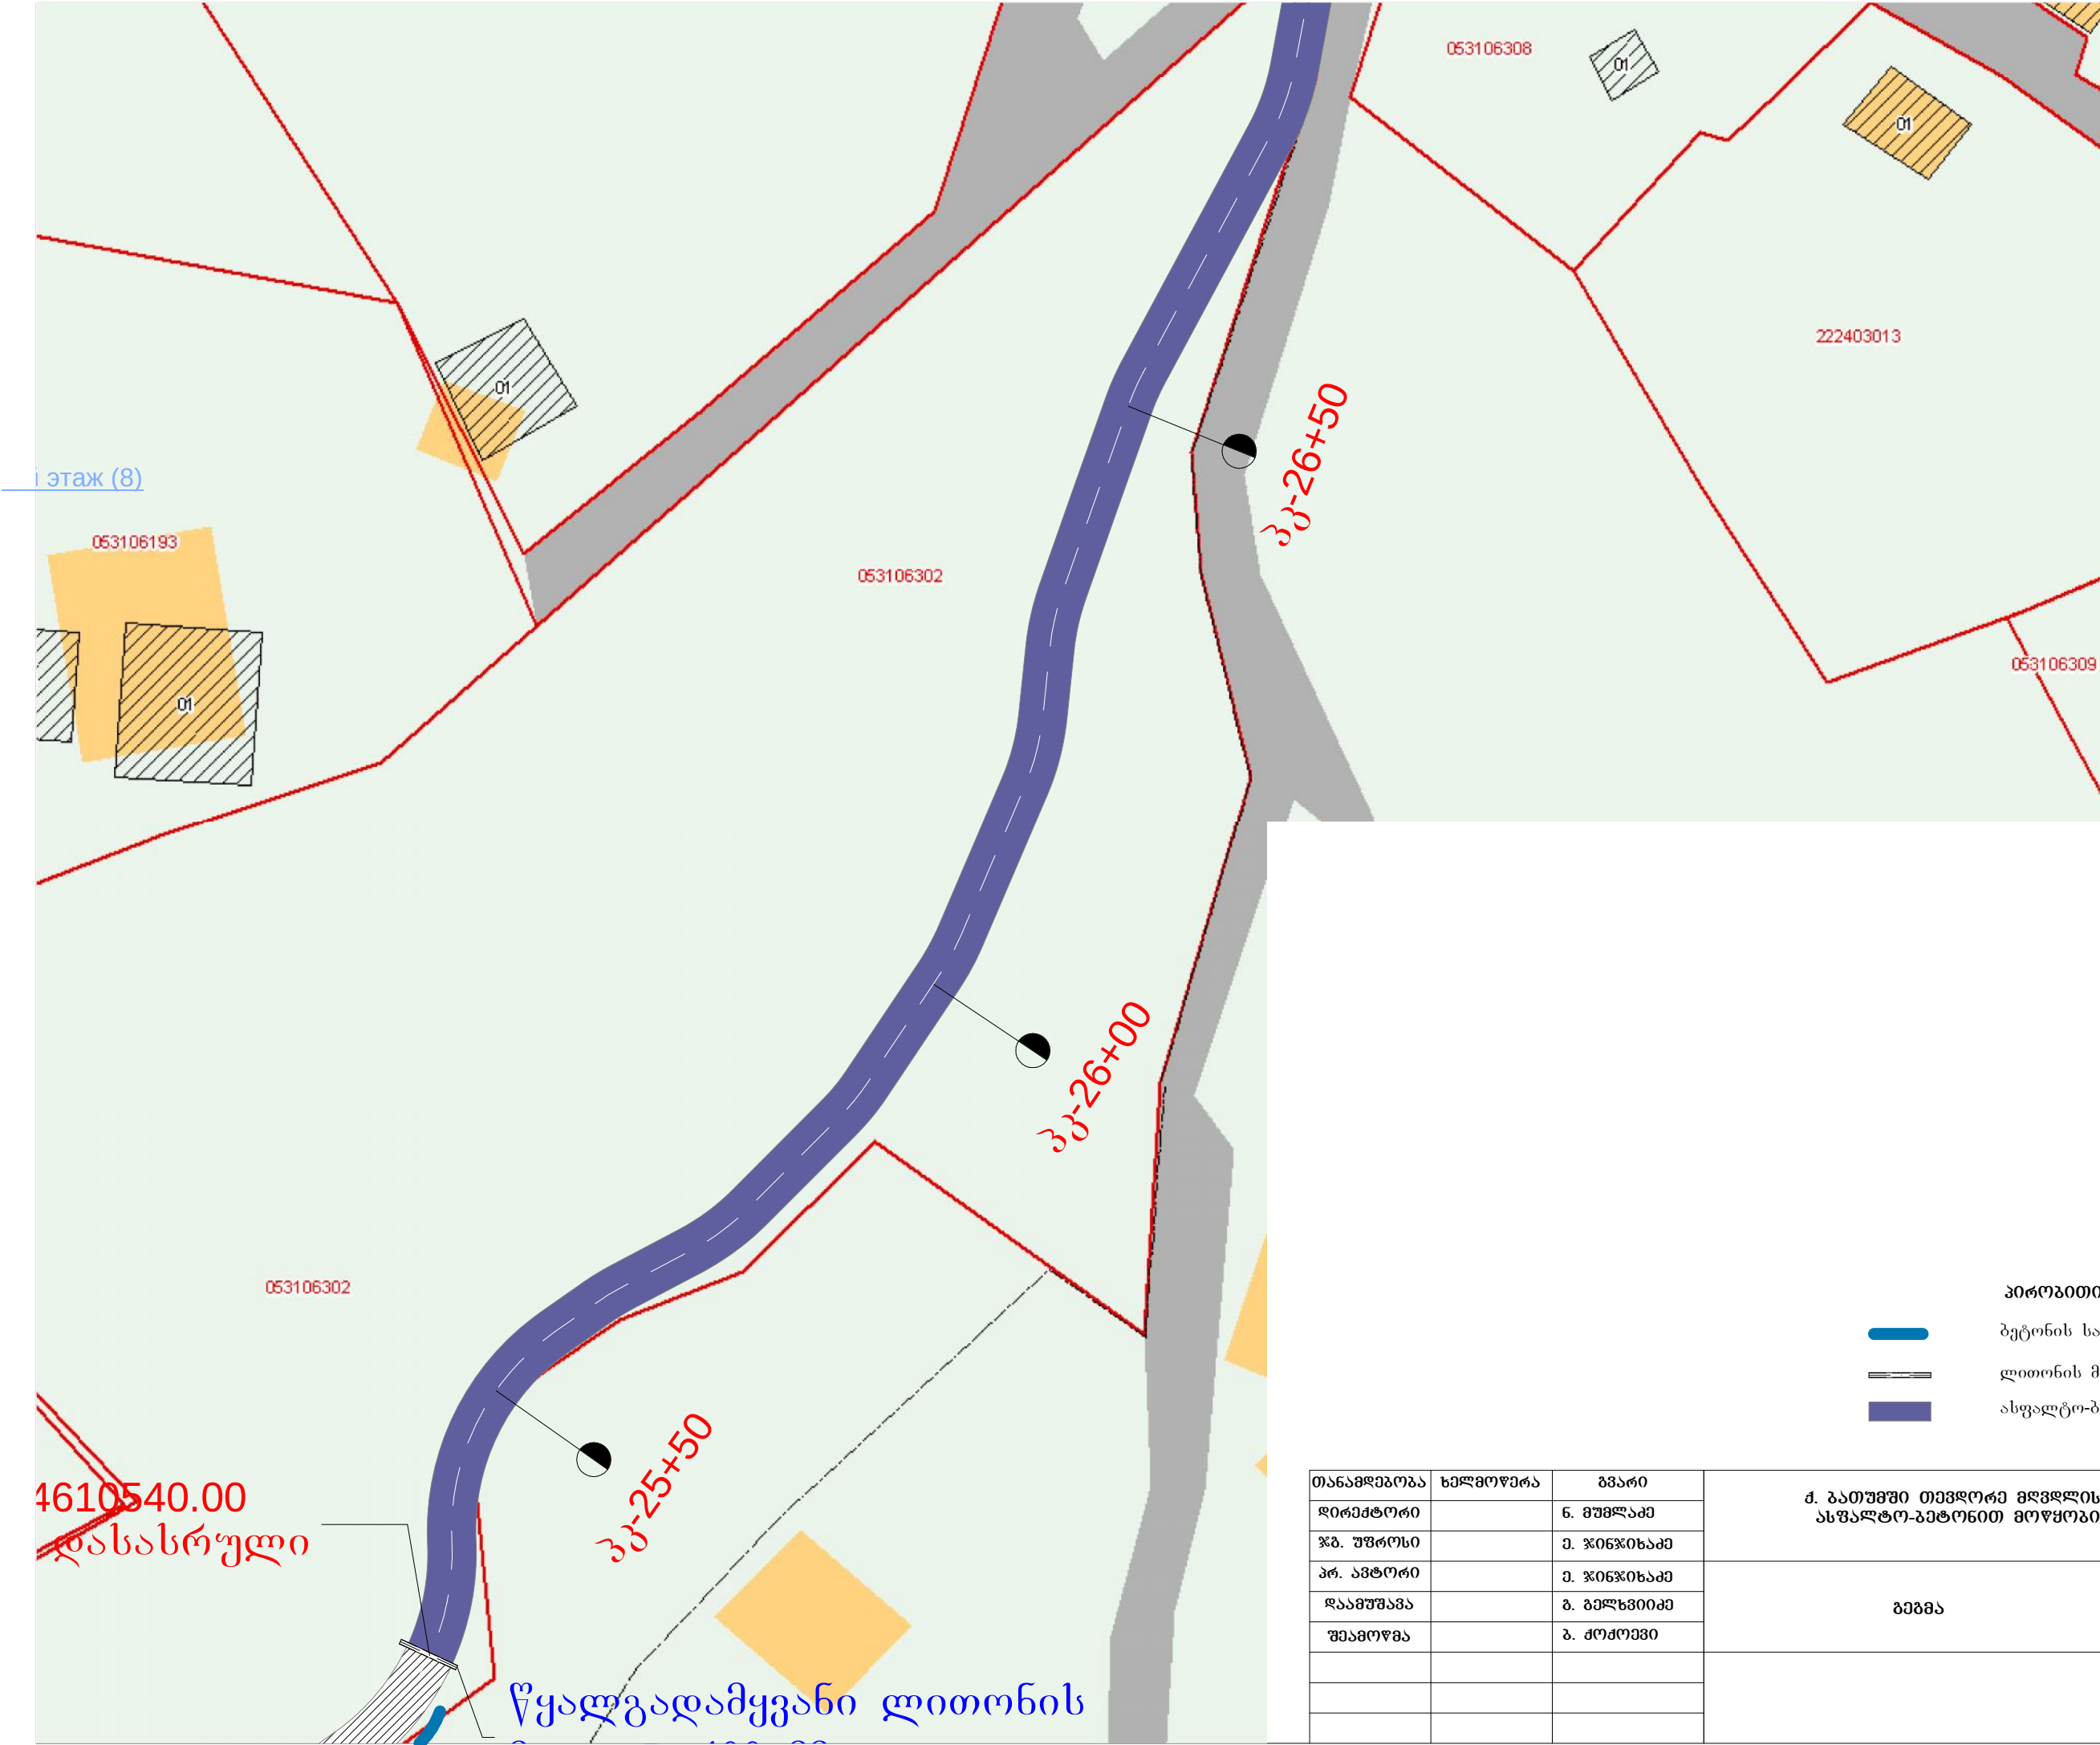

თანამდებობა	ხელმოწერა	გვარი	ქ. ბათუმში თევზღორე მღვდლის ქუჩის გზის ასფალტო-ბეტონით მოწოდების პროექტი			
			შპს „სამართლებრივი ანალიზისა და მსპერტიზის ცენტრი“			

- პირობითი აღნიშვნები
- ბეტონის სანიაღვრე არხები
 - ლიონის მიღები დ=400 მმ.
 - ასფალტო-ბეტონის საფარი

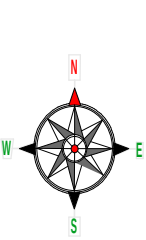

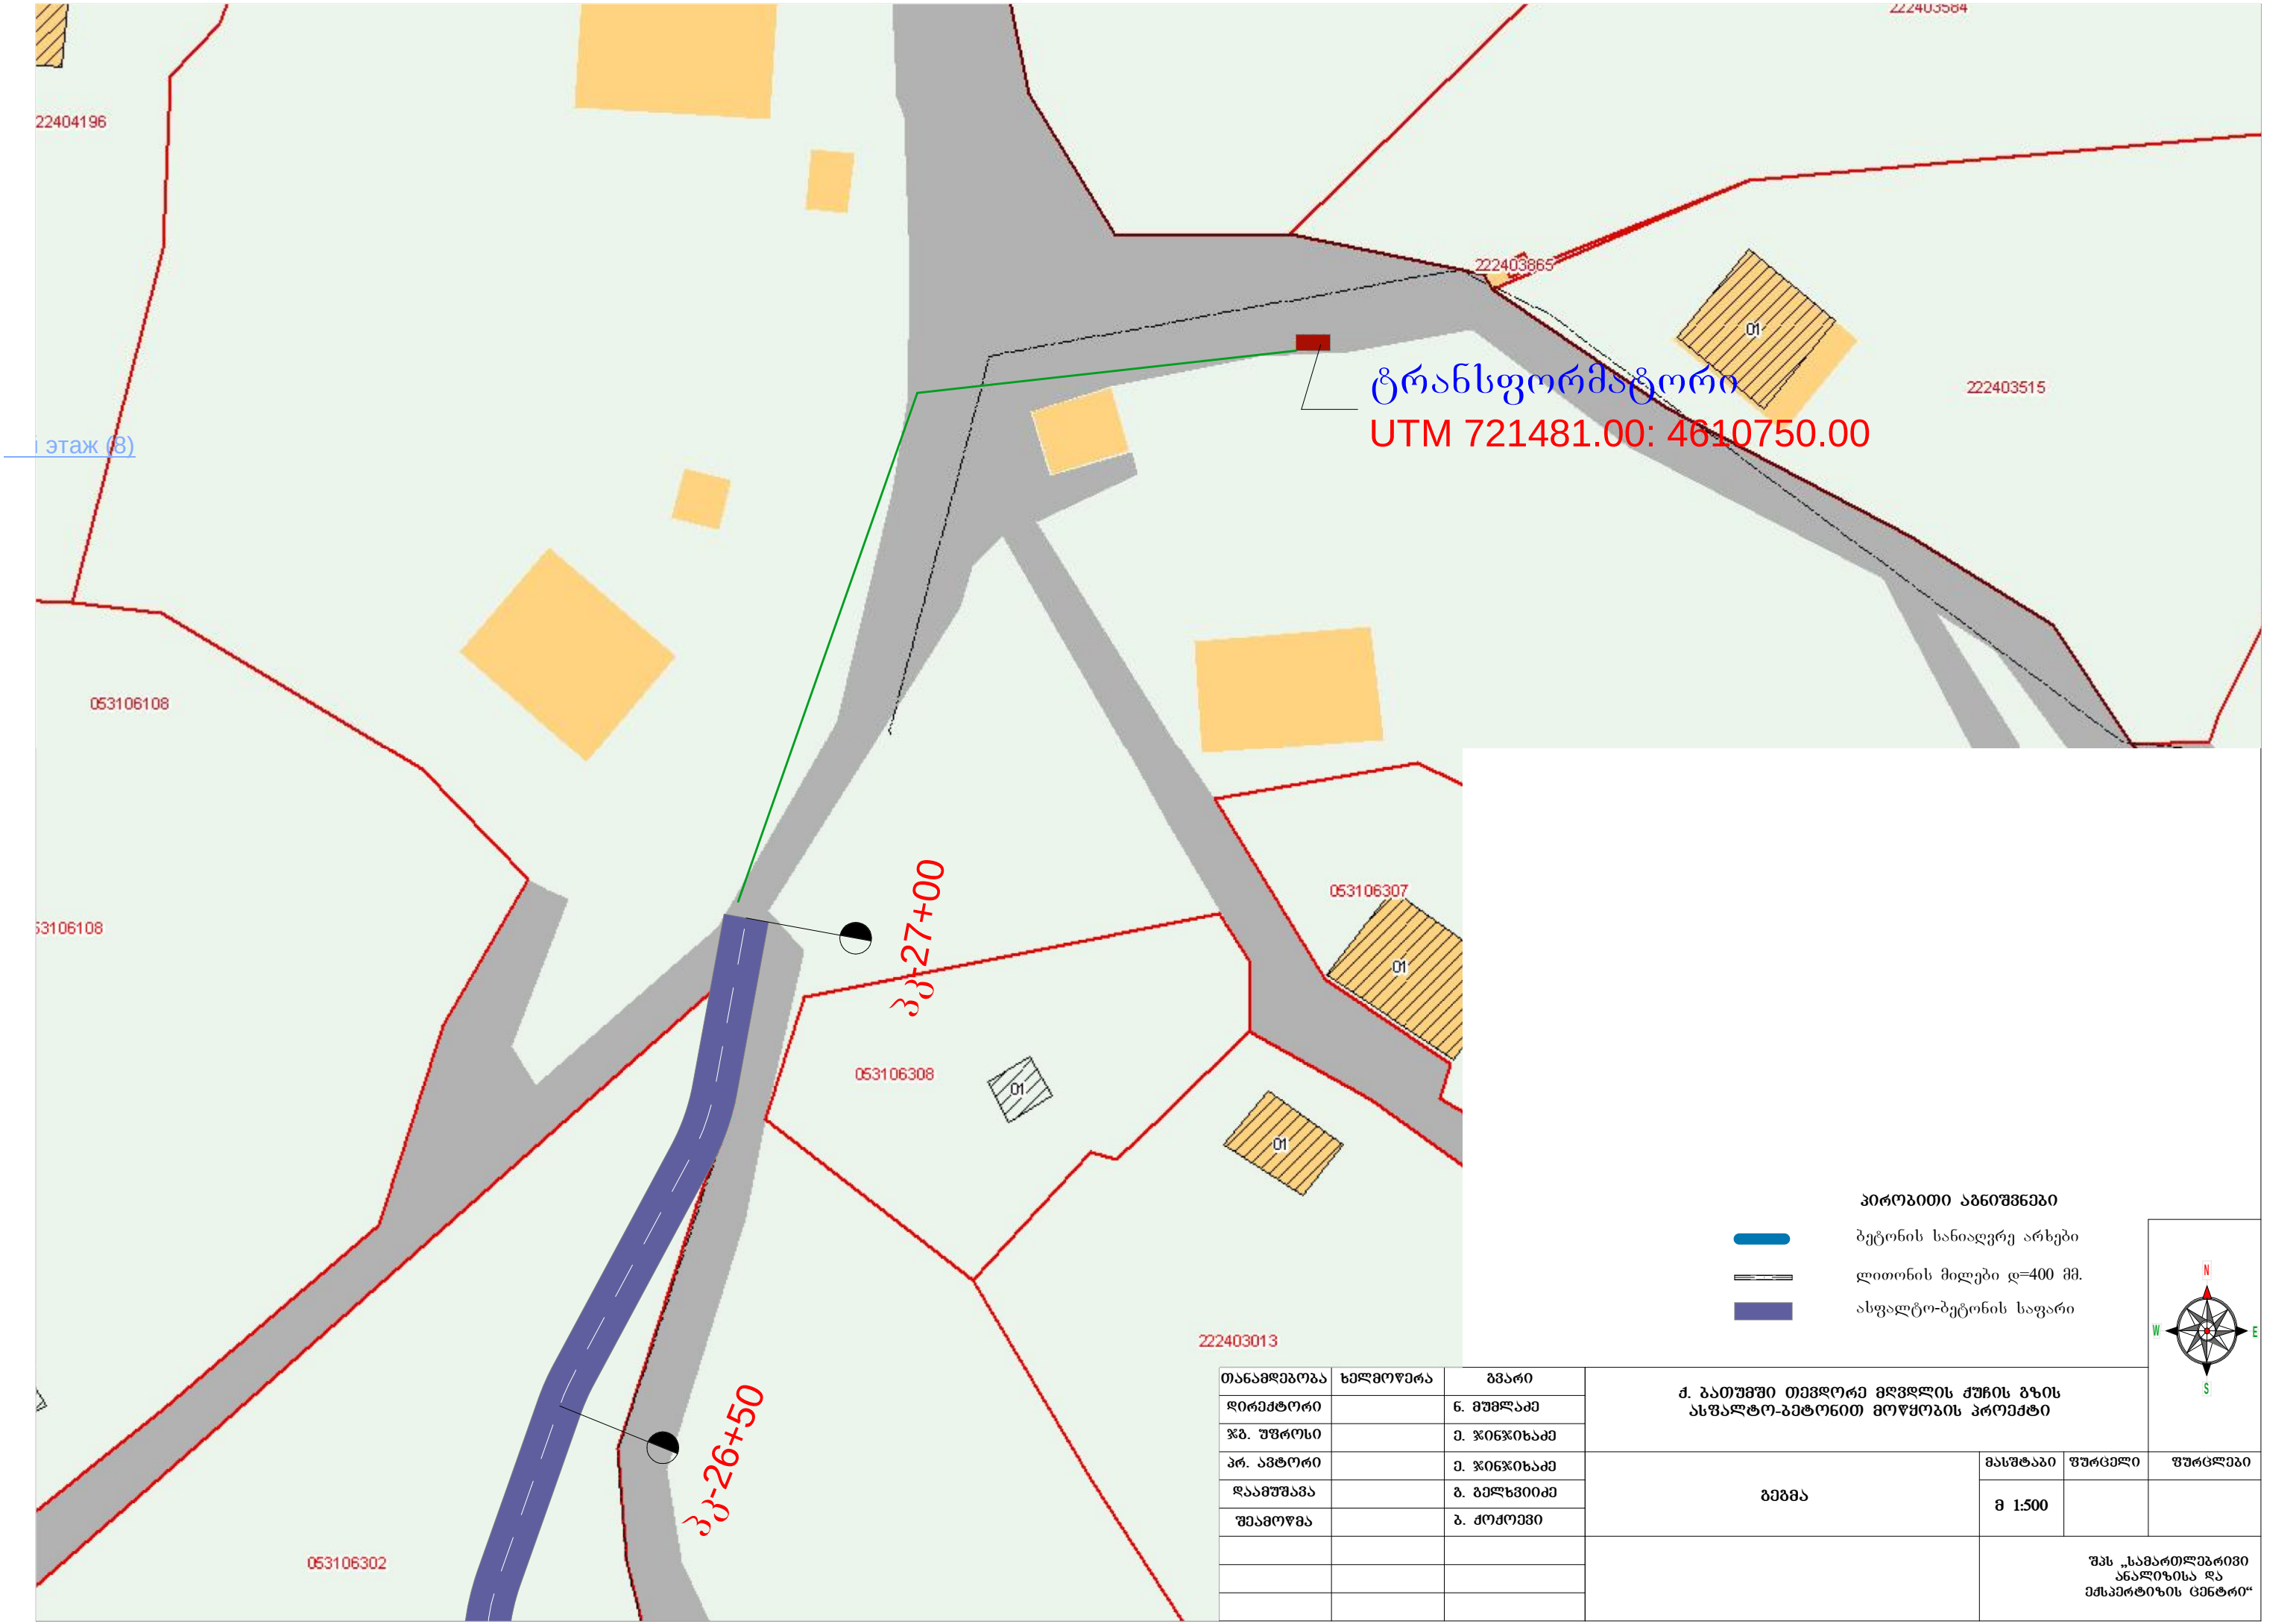

პირბოთი აგნოშნება


ბეტონის სანიაღვრე არხები

ლითონის მილები ღ=400 მმ.

ასფალტო-ბეტონის საფარი



თანამდებობა	ხელმოწერა	გვარი	ძ. გათუშვი თევდორე მღვდლის ქუჩის გზის ასფალტო-ბეტონით მოწყოლის პროექტი			
დირექტორი		ნ. მუხლაძე				
ჯგ. უფროსი		მ. ჯიფიხაძე				
პრ. ავტორი		მ. ჯიფიხაძე				
დაამუშავა		ბ. ბელხვიძე	გეგმა	მასშტაბი	ფურცელი	ფურცლები
შეამოწმა		ბ. ძოძოვე		მ 1:500		
				შპს „სამართლებრივი ანალიზისა და მესპერტიზის ცენტრი“		

სანათი ბოძის გრუნტში ჩამაგრების დეტალი
მ 1:20


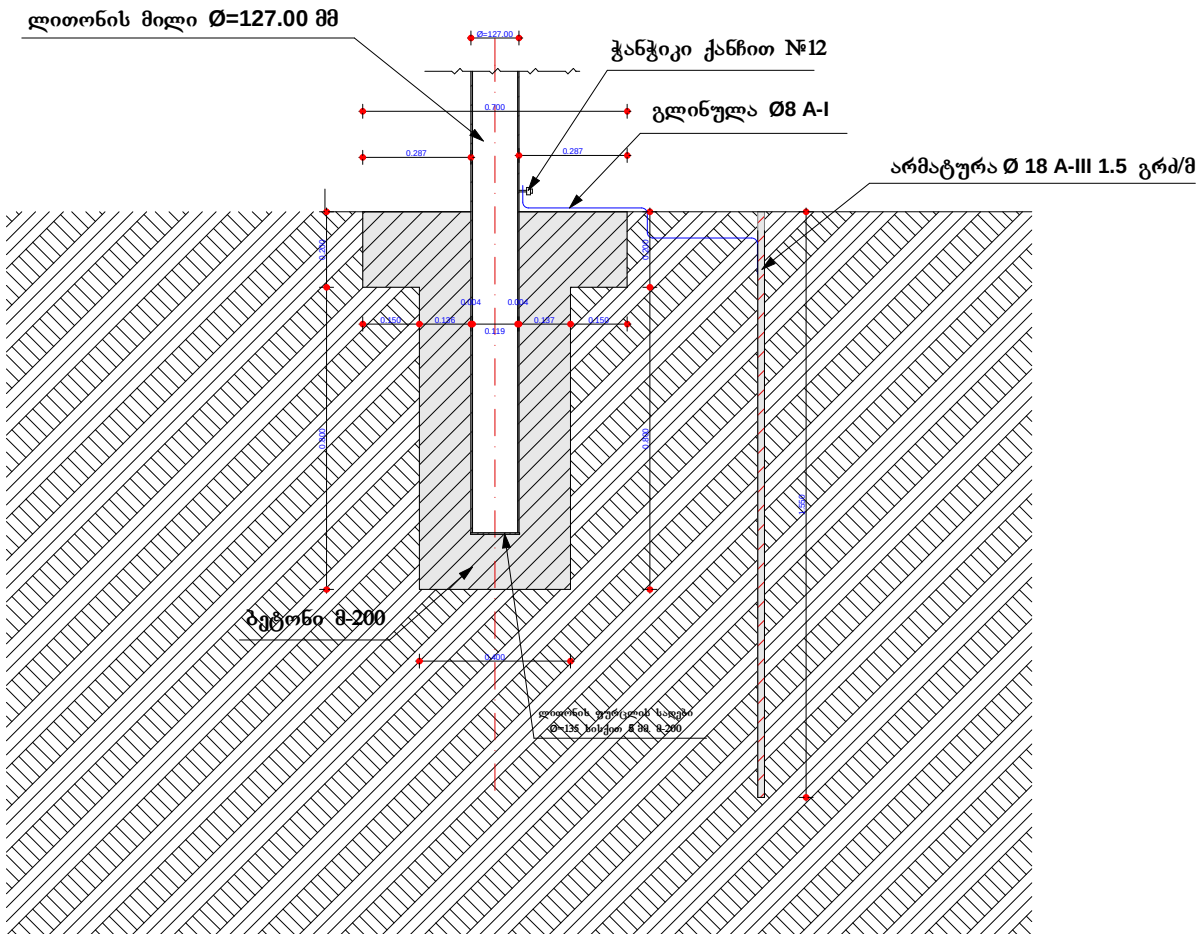


ელ. სანათი ბოძის გადაბმის დეტალები და კვანძები
1:10


ლითონის მილი Ø127 მმ.

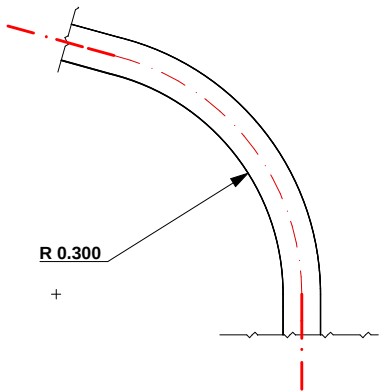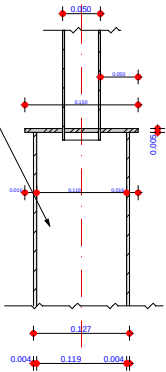


თანამდებობა	ხელმოწერა	გვარი	ქ. ბათუმში თევდორე მღვდლის ქუჩის ბარე ბანათების მოწყობა			
დირექტორი		ნ. მუშლაძე	ელ. სანათი ბოძის გადაბმის დეტალები და კვანძები 1:10			
წმ. უფროსი		ვ. ჯინჯიხაძე				
პრ. ავტორი		ვ. ჯინჯიხაძე				
დაამუშავა		ბ. ბელხვიძე				
შეამოწმა		ბ. ძოძოშვი				
			მ 1:500			
			შპს „სამართლებრივი ანალიზისა და ექსპერტიზის ცენტრი“			

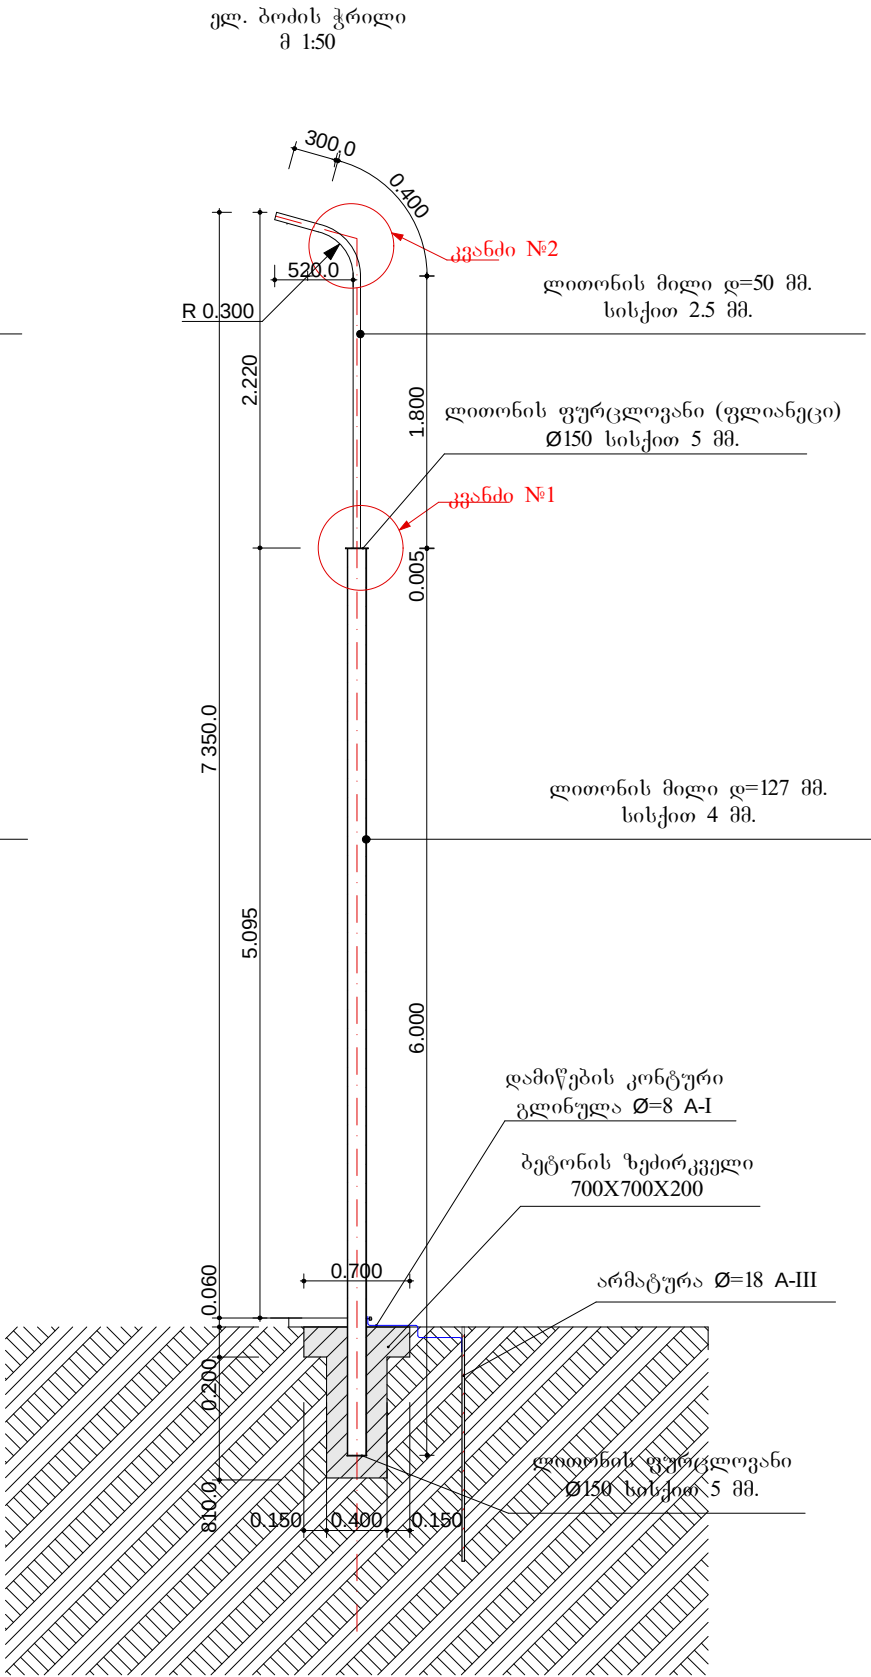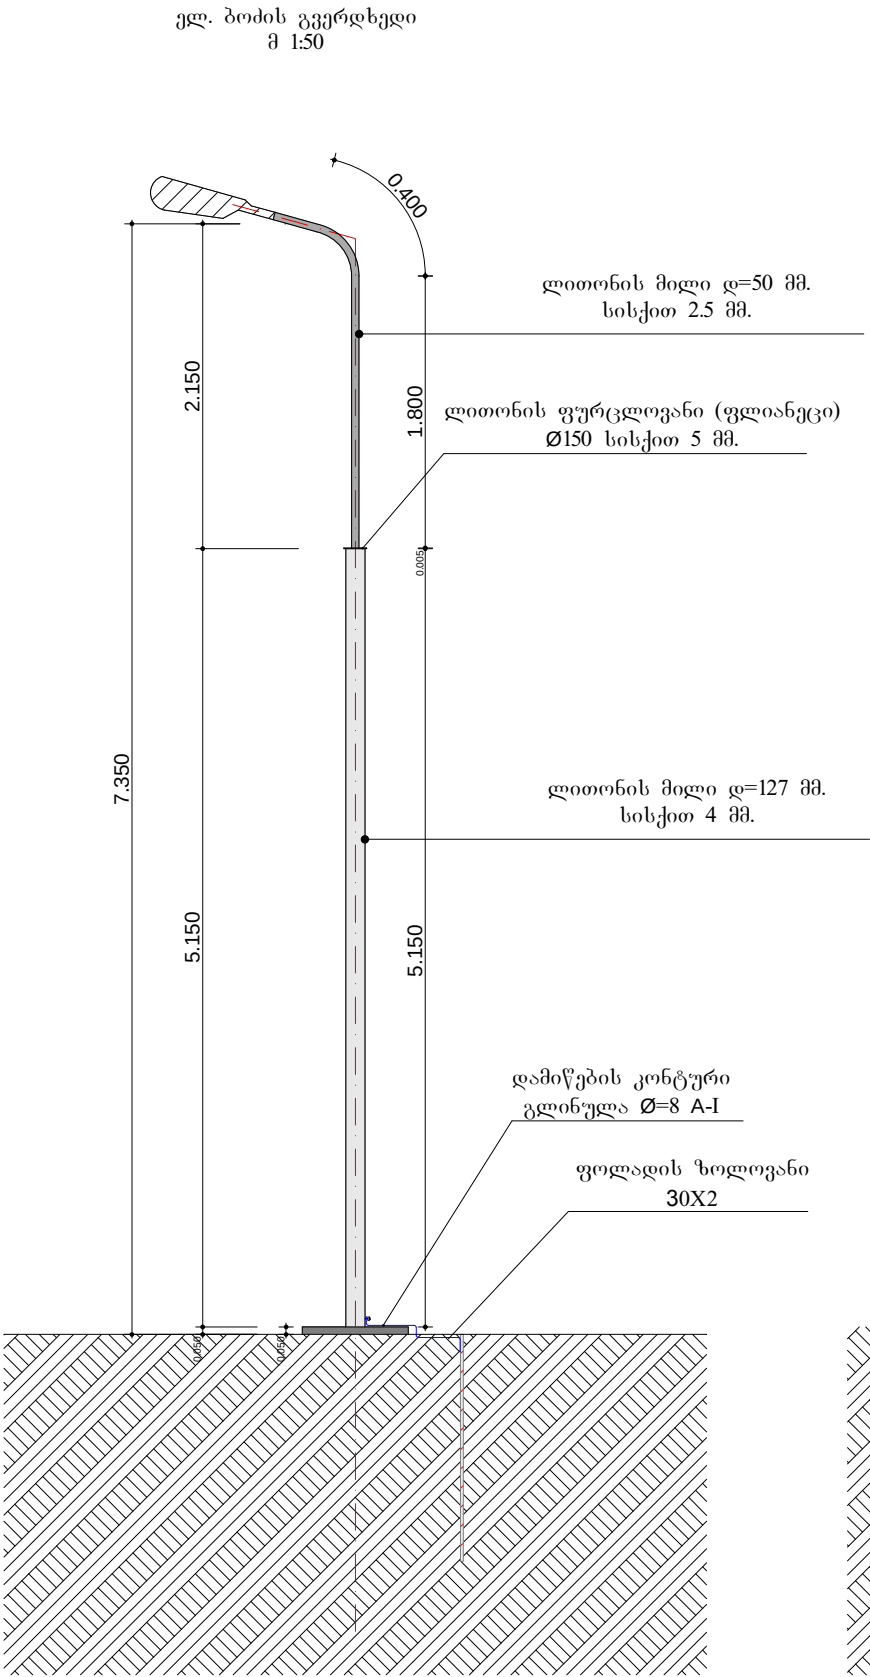

ლითონის ფურცლოვანი (ფლიანეცი)
Ø150 სისქით 5 მმ.
მ 1:10

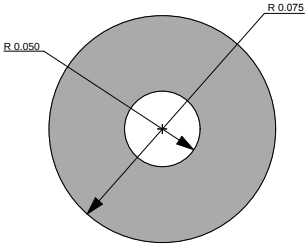

ლითონის ფურცლოვანის რგოლი
მილის ძირში
Ø150 სისქით 5 მმ.
მ 1:10

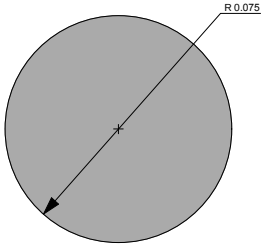

თანამდებობა	ხელმოწერა	გვარი	ქ. ბათუმში თევდორე მღვდლის ქუჩის ბარე განათების მოწყობა			
დირექტორი		ნ. მუშაძე	ელ. ბოძის მოწყობის სქემა და დეტალები			
წმ. უფროსი		მ. ჯინჯიფაძე				
პრ. ავტორი		მ. ჯინჯიფაძე				
დაამუშავა		ბ. ბელაშვილი				
შეამოწმა		ბ. ქოქოშვი				
			შპს „სამართლებრივი ანალიზისა და ექსპერტიზის ცენტრი“			