

ს.ს :აჭარკაპშენი:

ქალაქი ბათუმი. შავშეთის ქუჩაზე მდებარე
ეკლესიის ტერიტორიის კეთილმოწყობის
საკროეჭო დოკუმენტაცია

ბათუმი 2016

ს.ს :აჭარკაპშენი:

ქალაქი ბათუმი. შავშეთის ქუჩაზე მდებარე
ეკლესიის ტერიტორიის კეთილმოწყობის
საკრედიტო დოკუმენტაცია

დირექტორი:

გია კახიანი


არქიტექტორი:

ია გურგენიძე


ბათუმი 2016

ივლისი 2016 წელი


ღობე №1

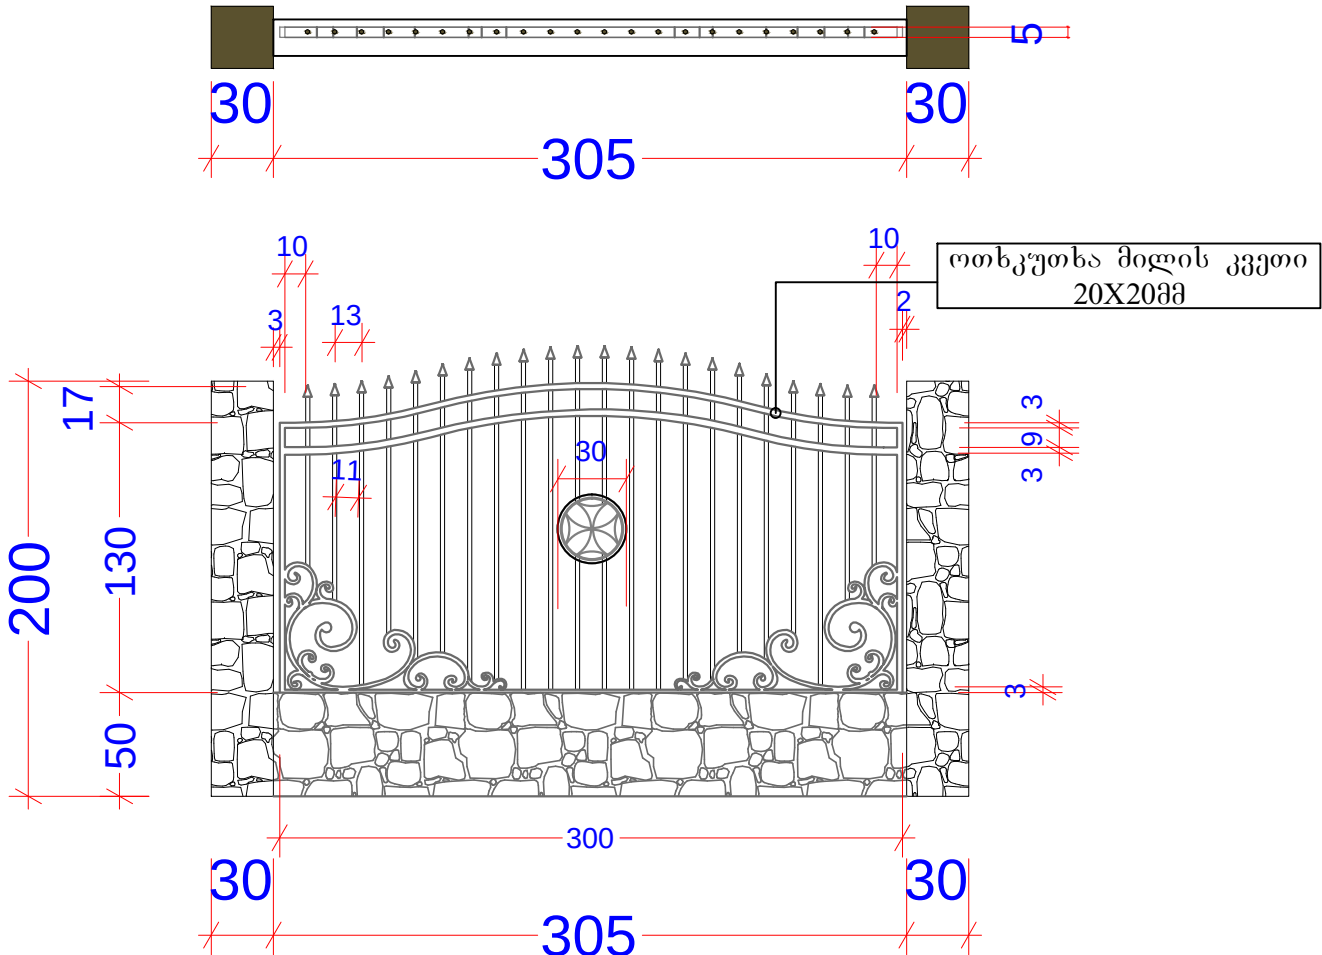


ღობე №2

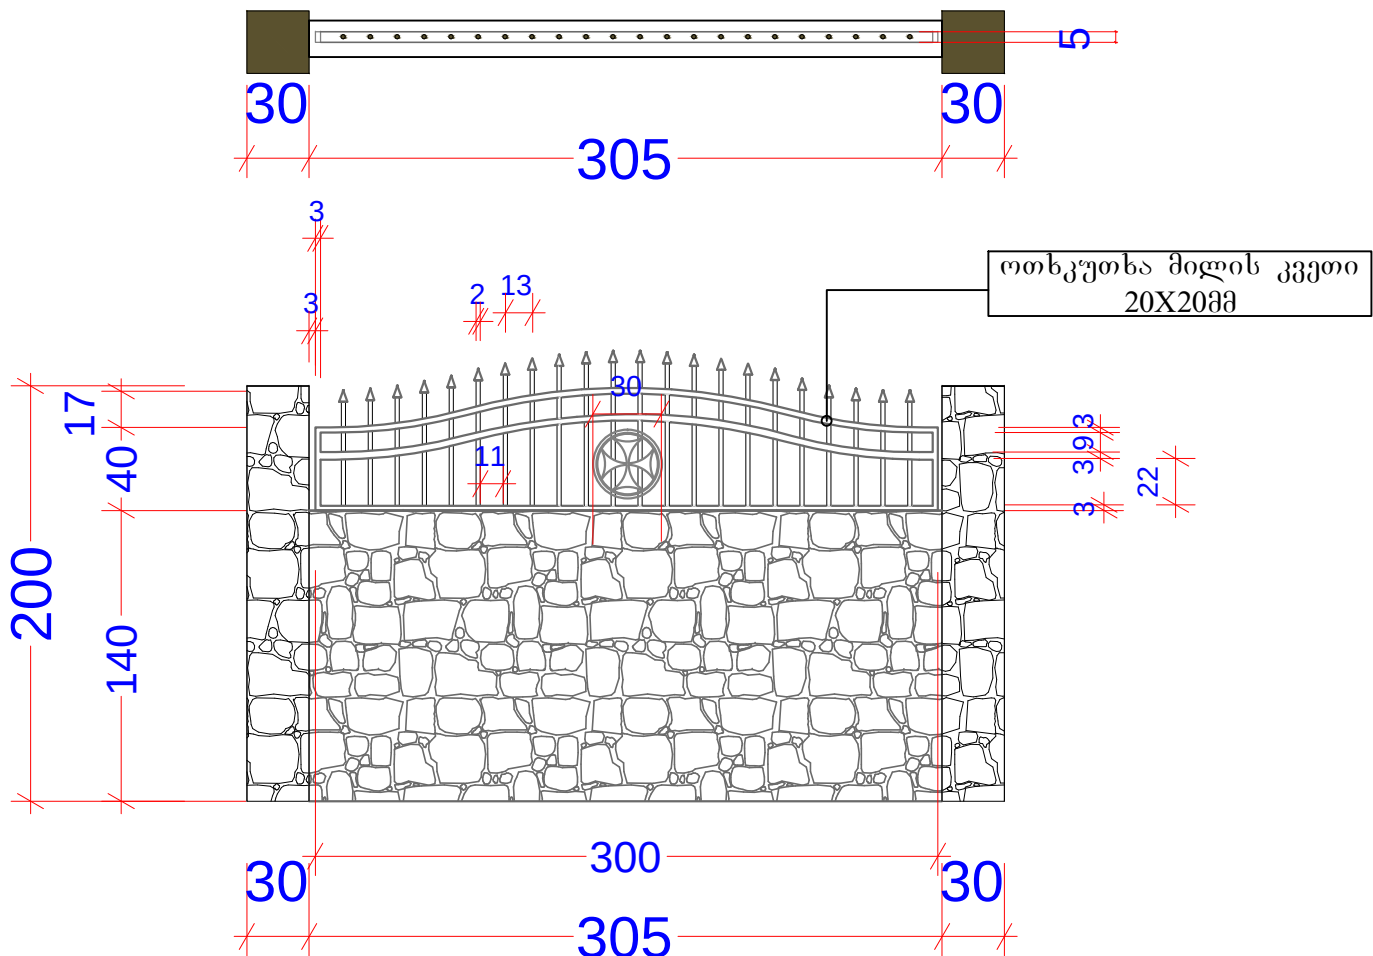

ჭრილები

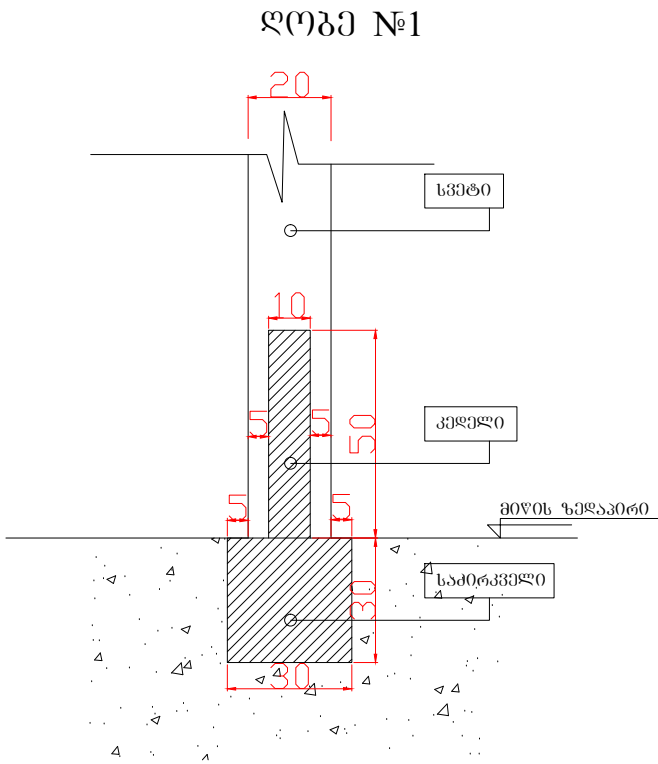


ღობე №2

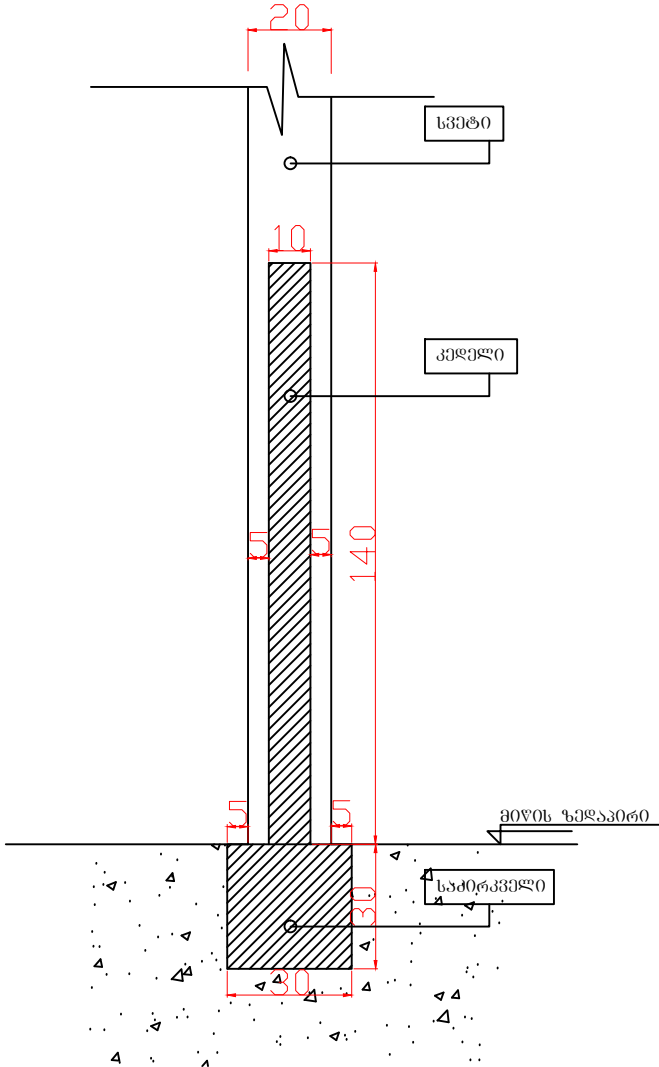


ფორმატი	A3	ბათუმი 2016 წ.	*.dwg
		დაკვეთა	ფაილის სახელი
ე ქ ს პ ლ ი კ ა ც ი ა			
პირობითი ნიშნები			
ღობის ხაზი ჭრილის ხაზი 2ქს №2			
შენიშვნები:			
ობიექტი: გელესის ეზო			
მისამართი: ქ. ბათუმი, შავშეთის ქუჩა			
თანამდებობა	გვარი	ხელმოწერა	თარი
დირექტორი	გ. კახიანი		
არქიტექტორი	ი. მუხრანბერი	ი. ვარლამიძე	
შემსრულებელი :		მისამართი :	
ს.ს. "აგარკაშენი"		ქ. ბათუმი გრიბოდულის ქუჩა №2	
მასშტაბი		ღობე №1 ღობე №2	
სტადია	ფურცელი	ფურცლები	
არქიტექტურული ნაწილი	ა - 3		

ტროტუარზე ფილებისა და ბორღიურის
მოწყობის სქემა

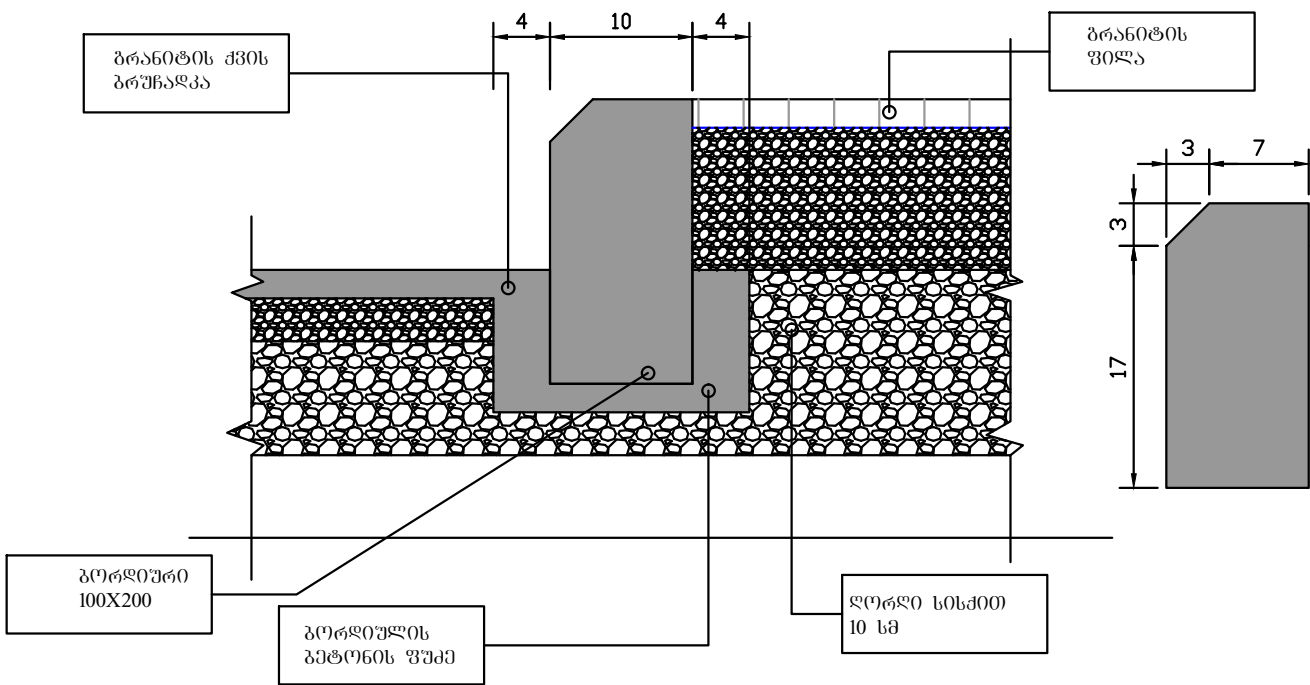

ტროტუარზე ფილებისა და ბორღიურის
მოწყობის სქემა

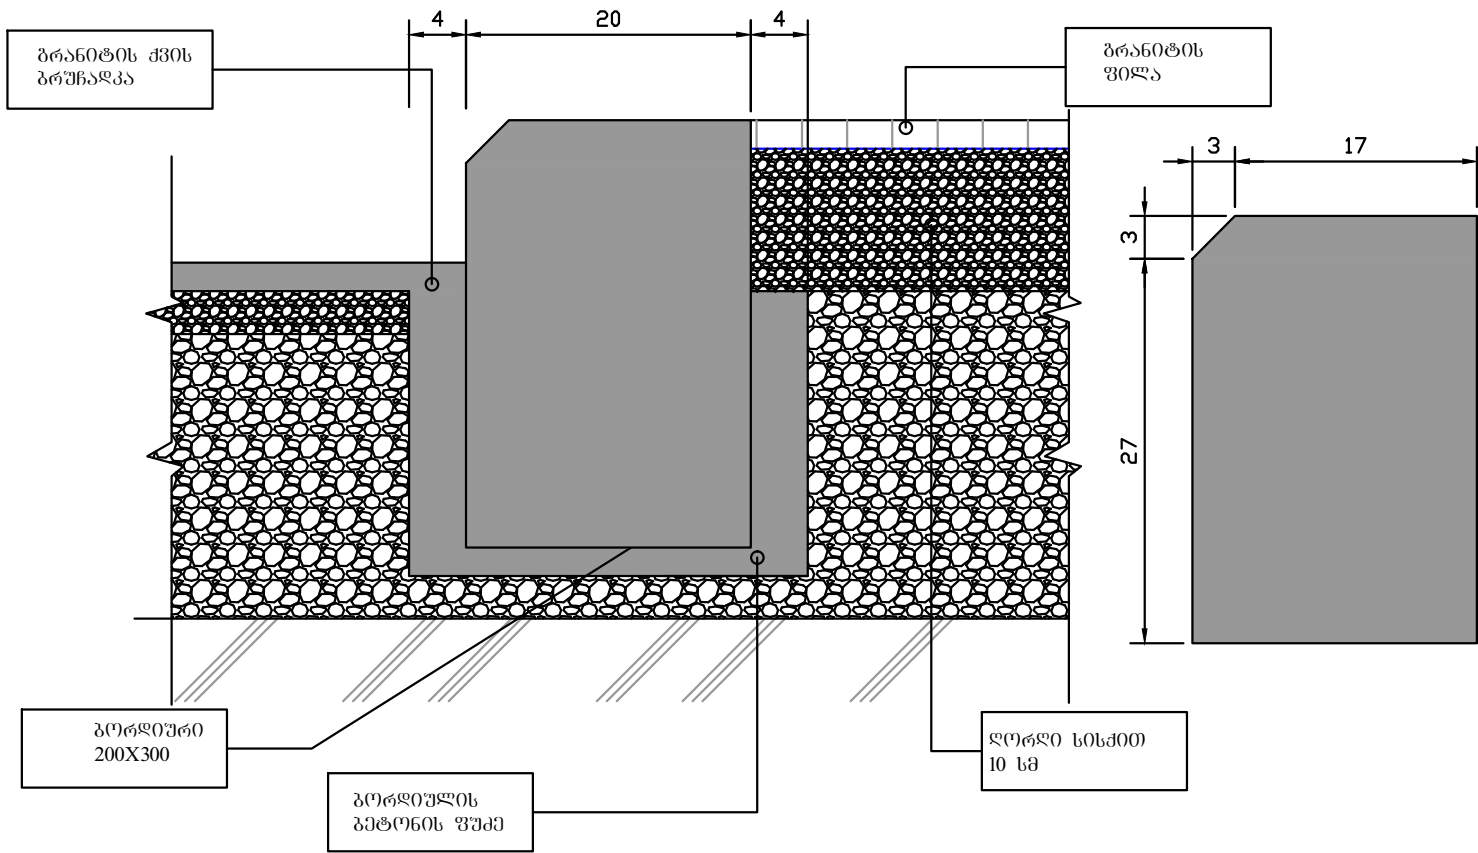


ს.ს. " აპარკაპმშენი" 2016 წელი		
დირექტორი	ბ. კახიანი	
შეასრულა	ი. გუგუნიძე	ი. გუგუნიძე

ბარე განათების მოწყობა განმარტებითი ბარათი
ბარე ტერიტორიის განათება განხორციელდეს შენობაში დამონტაჟებული მთავარი
გამანაწილებელი ფარიდან, რისთვისაც მასში გათვალისწინებულია სამფაზა 16 ა
ავტომატური ამომრთველის, 16 ა კონტაქტორისა დამონტაჟება, სანათების
ჩართვა-გამორთვა განხორციელდეს ფოტო-რელეს მოქმედებით;
არჩეულია ბარე განათების სანათი ღრანტის ტიპის ეკონათურით, სიმძლავრე 1X150
ვტ;
სანათების ელ კვება განხორციელდეს მაბისტრალური NAYY-1, 4x4+1x4 მმ კვების
კაბელით, რომელიც ჩაიღოს მიწის ტრანშეაში გეგმაზე ნაჩვენები ტრასის მიხედვით;
განათების ბოძის ნიშიდან სანათებამდე გავიღოს N2XH-2x2,5 საღენი;
განხორციელდეს სანათების არმატურის დამოწება, რისთვისაც გათვალისწინებულია
მკვებავი კაბელის 1 ძარღვი;
სანათის მონტაჟი განხორციელდეს გეტონის ფილაზე, ზომით 4000 მმ X 4000 მმ X
6000 მმ;

შემყვან-გამანაწილებელი ფარის ელ კვება განხორციელდეს სატრ.ძს-ის 0,4 კვ
გამ.მოწყობილობიდან, კაბელის კვითი და სიბრძე განისაზღვროს ტექნიკური
პირობით;


შგფ-დან ასევე სორციელდება შენობის შიდა ქსელი;
ასევე მოეწოს ფასადის განათება; განათებისათვის შერჩეული იქნეს
მიმართულებიანი პროექტორები, რომლებიც დამონტაჟდეს შენობის ბარე კედელზე
პერიმეტრზე, და მათი ელ.კვება განხორციელდეს შგფ-დან N2XH -2x2,5
სპილენძისძარღვიანი საღენით; შგფ-ში დამონტაჟდეს 16 ა ერთფაზა ავტ.ამომრთველი;

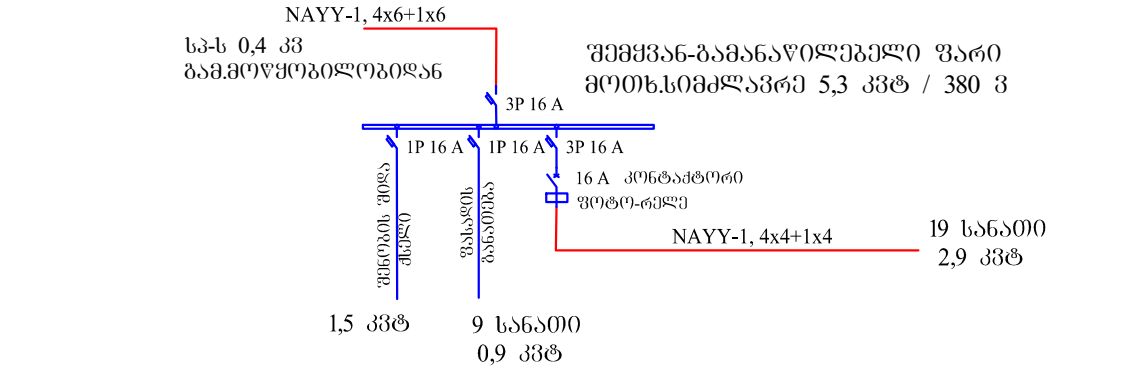

ობიექტისთვის მოთხოვნილი სიმძლავრეა 5,3 კვტ / 380 ვ;
ობიექტის ბარე ელ.მომარაგებისა და აღრიცხვის საკითხი გადაწყდეს სს „ენერგო-პრო
ჯორჯია“-ს მიერ გაცემული ტექნიკური პირობით, სადაც შერჩეული იქნება კვების წყარო,
მკვებავი კაბელის კვითი და სიბრძე; ასევე აღრიცხვის კვანძი მოეწყობის პირობები;



სპეციფიკაცია		
დასახელება	ბანზ.ერთ	რ-ბა
შემყვან-გამანაწილებელი ფარი	ც	1
1 კვ-მდე კაბელი NAYY-1 4x4 + 1x4 მმ	მ	160
ავტ.ამომრთველი სამკოლშა 16 ა	ც	2
კონტაქტორი სამკოლშა 16 ა	ც	1
ფოტო-რელე	ც	1
ბარე განათების დემონტაჟური სანათი 2 მ-მდე სიმაღლის	ც	19
საღენი N2XH -2x2,5	მ	100
ღრანტის ტიპის სანათი ეკონათურით, სიმძლავრე 1X150 ვტ	ც	19
კაბელის დამაბოლოებელი ბუნიკი	კომპ.	8
სილა	მ³	8,0
საკაბელო ტრასის მანქანების ღირებულება	მ	200
პლასტმასის ბოჭორების მიწის ფართობი; დ 32 მმ.	მ	200
ავტ.ამომრთველი ერთკოლშა 16 ა	ც	2
პროექტორული სანათი მიმართულებიანი	ც	9

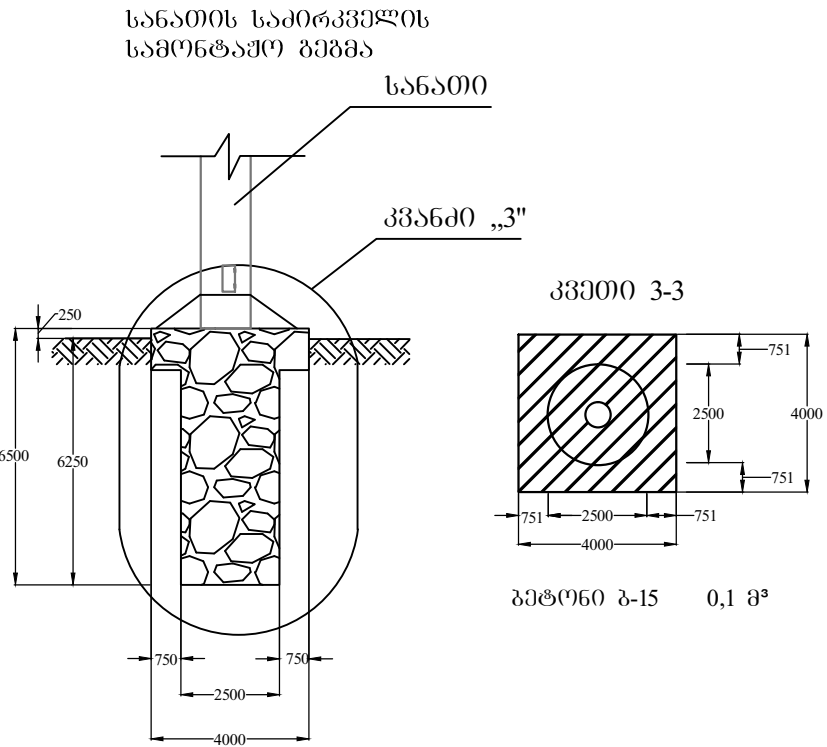

ფორმატი A3	ბათუმი 2016 წ.	*.dwg ფაილის სახელი	
	დაკვეთა		
ე ქ ს პ ლ ი კ ა ც ი ა			
შენიშვნები:			
დამკვეთი:			
ობიექტი: ეკლესიის ეზოს კეთილმოწყობა			
თანამდებობა	გვარი	ხელმოწერა	თარი
დირექტორი	გ. კახიანი		
შეასრულა	რეგისტრაციის		
შემსრულებელი :		მისამართი :	
ს.ს. "აკაკი კახიანი"		ქ. ბათუმი გრიბოედოვის ქუჩა №2	
მაშტაბი	1 : 200	გარე განათების მოწყობა, გამარტებითი ბარათი, სპეციფიკაცია	
სტადია	ფურცელი	ფურცლები	
ელექტრო ტექნიკური ნაწილი	ე - 1		

