


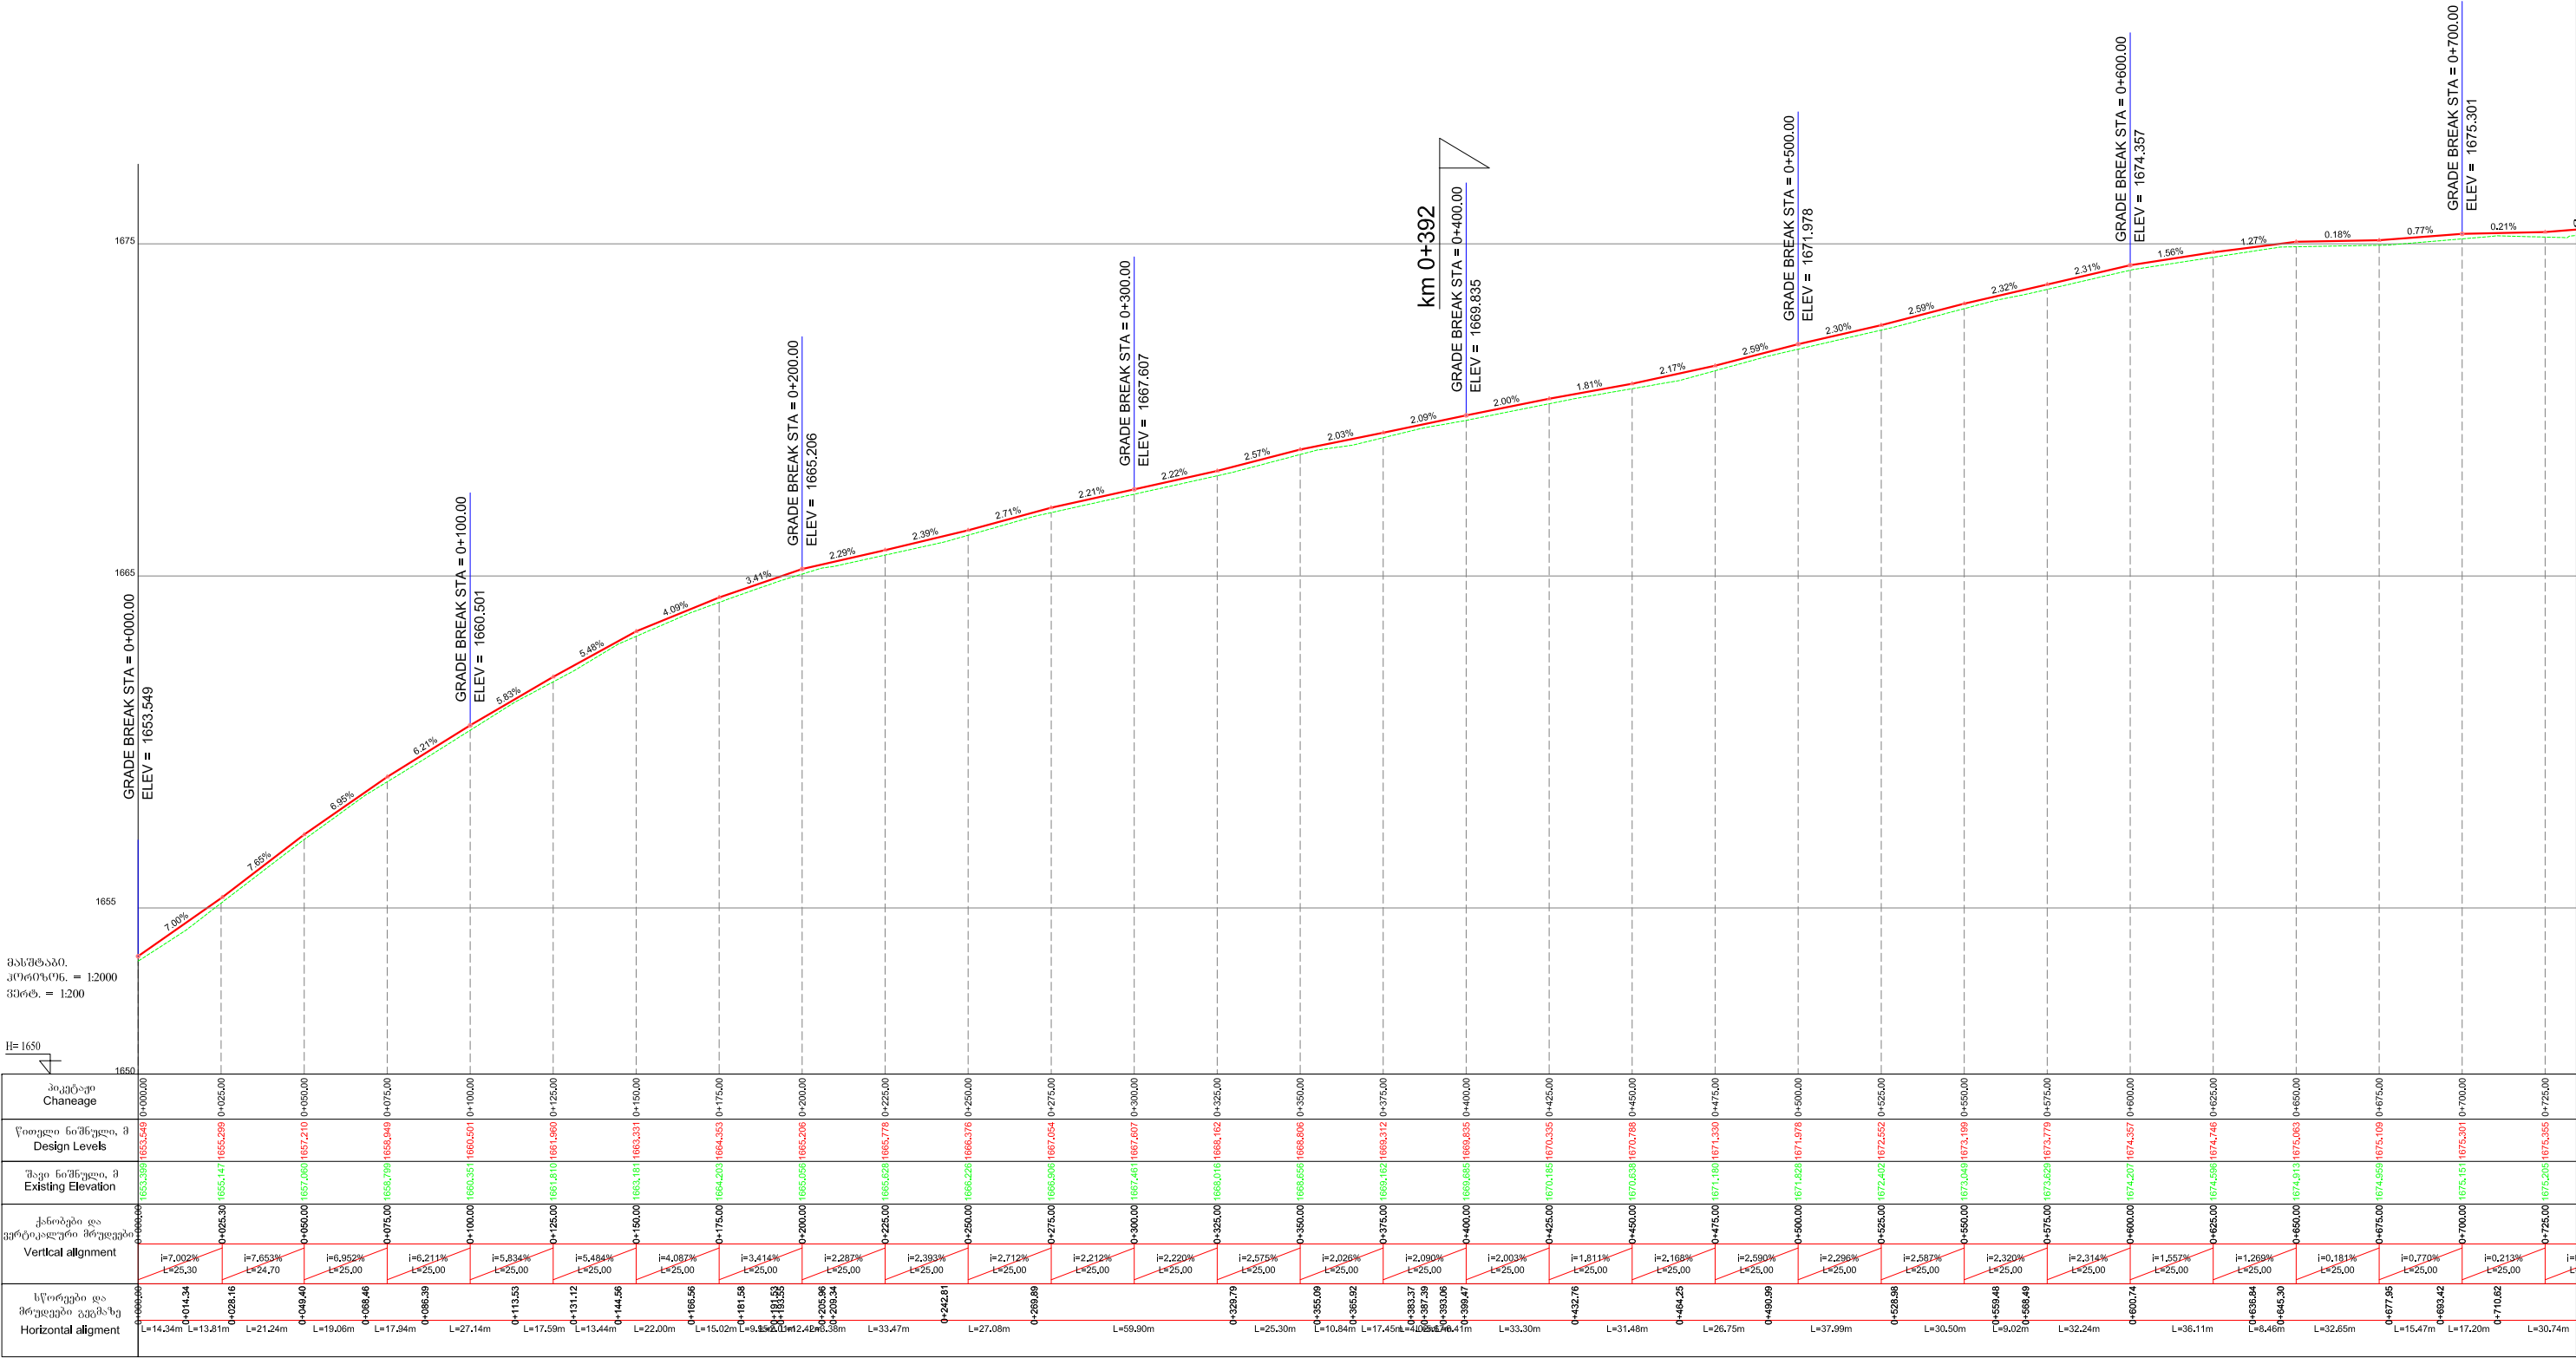

მასშტაბი.
კოორდ. 1:6. = 12000
ჰორიზ. = 1200

H= 1650

პიკეტაჟი Chainage	0+750.00		0+750.00		0+775.00		0+800.00		0+825.00		0+850.00		0+875.00		0+900.00		0+925.00		0+950.00		0+975.00		1+000.00		1+025.00		1+050.00		1+075.00		1+100.00		1+125.00		1+150.00		1+175.00		1+200.00		1+225.00		1+250.00		1+275.00		1+300.00		1+325.00		1+350.00		1+375.00		1+400.00		1+425.00		1+450.00		1+475.00		1+500.00	
წითელი წიწველი, მ Design Levels	1	


მასშტაბი:
ჰორიზ. = 12000
ვერტ. = 1200









H= 1650

პიკეტაჟი Chainage	1+475.00	1+500.00	1+525.00	1+550.00	1+575.00	1+600.00	1+625.00	1+650.00	1+675.00	1+700.00	1+725.00	1+750.00	1+775.00	1+800.00	1+825.00	1+850.00	1+875.00	1+900.00	1+925.00	1+950.00	1+975.00	2+000.00	2+025.00	2+050.00	2+075.00	2+100.00	2+125.00	2+150.00	2+175.00	2+200.00
წითელი ხაზწელი, მ Design Levels	1678.275	1678.865	1678.899	1679.339	1679.894	1680.561	1681.095	1681.524	1681.730	1681.810	1681.987	1682.076	1682.072	1682.123	1681.987	1681.273	1680.949	1680.732	1680.447	1680.613	1680.996	1681.056	1681.277	1681.393	1681.418	1681.473	1681.437	1681.276	1680.975	1680.555
შავი ხაზწელი, მ Existing Elevation	1678.725	1678.715	1678.846	1679.185	1679.744	1680.411	1680.945	1681.374	1681.575	1681.656	1681.837	1681.926	1681.922	1681.975	1681.737	1681.225	1680.698	1680.552	1680.597	1680.813	1680.746	1680.905	1681.127	1681.245	1681.266	1681.325	1681.287	1681.126	1680.625	1680.405
ქანობები და ვერტიკალური მრუდები Vertical alignment	I=-0.042% L=25.00	I=0.538% L=25.00	I=1.361% L=25.00	I=2.217% L=25.00	I=2.670% L=25.00	I=2.135% L=25.00	I=1.715% L=25.00	I=0.824% L=25.00	I=0.320% L=25.00	I=0.708% L=25.00	I=0.357% L=25.00	I=-0.015% L=25.00	I=0.201% L=25.00	I=-0.944% L=25.00	I=-2.055% L=25.00	I=-2.096% L=25.00	I=-0.468% L=25.00	I=0.062% L=25.00	I=0.062% L=25.00	I=0.532% L=25.00	I=0.640% L=25.00	I=0.884% L=25.00	I=0.466% L=25.00	I=0.101% L=25.00	I=0.216% L=25.00	I=-0.141% L=25.00	I=-0.643% L=25.00	I=-1.206% L=25.00	I=-1.681% L=25.00	I=-0.312% L=25.00
სწორები და მრუდები გვერსზე Horizontal alignment	1+474.82 L=38.54m	1+513.36 L=32.16m	1+545.62 L=23.96m	1+588.48 L=29.58m	1+598.05 L=40.84m	1+638.88 L=61.44m	1+701.34 L=36.14m	1+737.48 L=40.22m	1+777.70 L=28.52m	1+807.22 L=24.72m	1+831.34 L=23.53m	1+855.47 L=25.84m	1+881.31 L=78.65m	1+907.68 L=19.09m	1+979.05 L=28.64m	2+007.68 L=27.34m	2+035.02 L=39.71m	2+074.73 L=5.74m	2+080.47 L=26.82m	2+107.30 L=31.15m	2+138.45 L=29.92m	2+168.37 L=30.58m	2+198.95 L=12.04m	2+210.98						

მასშტაბი:
ჰორიზ. = 1:2000
ვერტ. = 1:200

H=1650

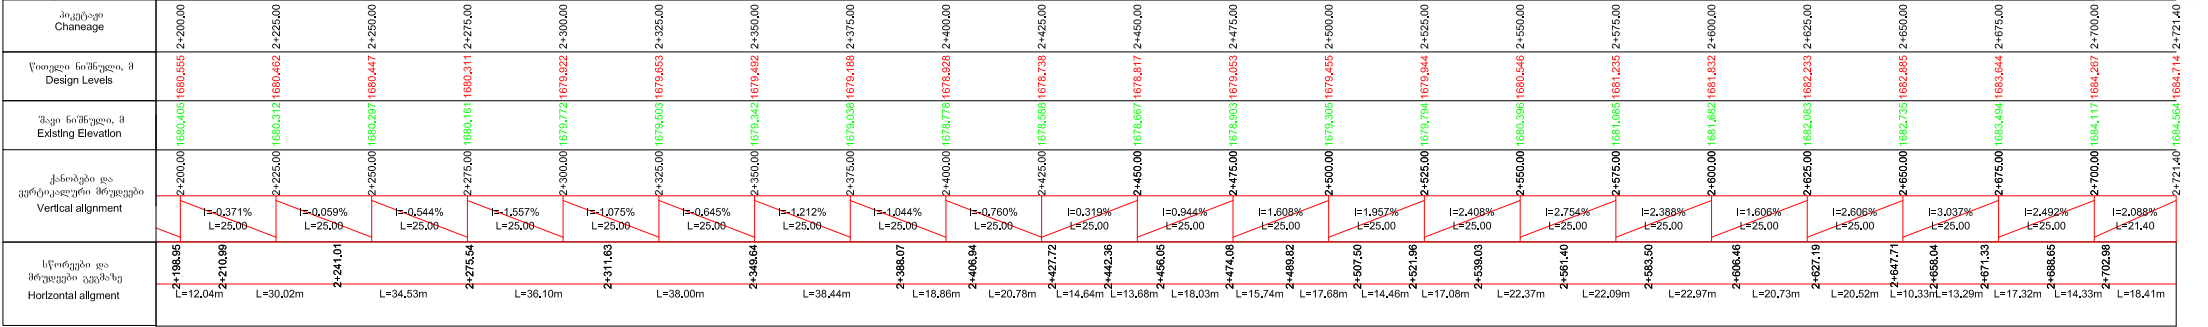

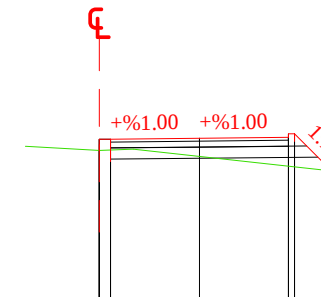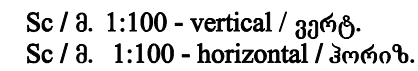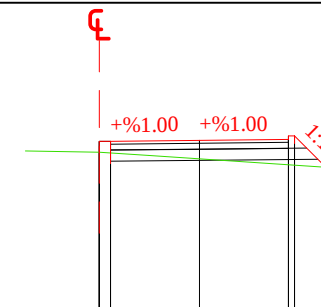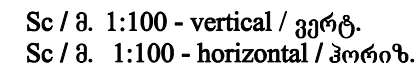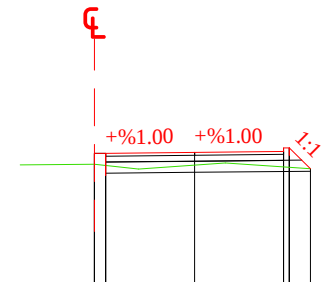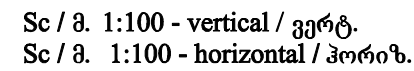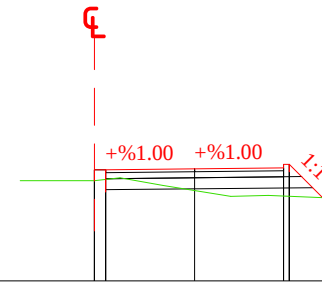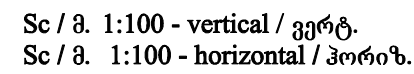

Sc / მ. 1:100 - vertical / ვერტ.
Sc / მ. 1:100 - horizontal / ჰორიზ.

H = 1665

Design data საპროექტო მონაცემები	Design level, m წითელი ნიშნული, მ	0.00 1667.39 0.00 1667.54 0.15 1667.54 0.15 1667.24 0.15 1667.54 1.35 1667.55 2.55 1667.56 2.55 1667.61 2.63 1667.61 2.63 1667.51 2.63 1667.61 3.75 1666.49
	Distance, m მანძილი, მ	
Existing data ფაქტიური მონაცემები	Existing level, m შავი ნიშნული, მ	-1.00 1667.40 0.01 1667.39 1.15 1667.38 1.25 1667.37 3.75 1666.49
	Distance, m მანძილი, მ	

0+300.000

Sc / მ. 1:100 - vertical / ვერტ.
Sc / მ. 1:100 - horizontal / ჰორიზ.

H = 1667

Design data საპროექტო მონაცემები	Design level, m წითელი ნიშნული, მ	0.00 1668.66 0.00 1668.81 0.15 1668.81 0.15 1668.51 0.15 1668.81 1.35 1668.82 2.55 1668.83 2.55 1668.88 2.63 1668.88 2.63 1668.78 2.63 1668.88 2.98 1668.53
	Distance, m მანძილი, მ	
Existing data ფაქტიური მონაცემები	Existing level, m შავი ნიშნული, მ	-1.00 1668.68 0.00 1668.66 0.61 1668.65 2.75 1668.56 2.98 1668.53
	Distance, m მანძილი, მ	

0+350.000

Sc / მ. 1:100 - vertical / ვერტ.
Sc / მ. 1:100 - horizontal / ჰორიზ.

H = 1666

Design data საპროექტო მონაცემები	Design level, m წითელი ნიშნული, მ	0.00 1668.00 0.00 1668.15 0.15 1668.15 0.15 1667.85 0.15 1668.15 1.35 1668.16 2.55 1668.18 2.55 1668.23 2.63 1668.23 2.63 1668.13 2.63 1668.23 3.46 1667.40
	Distance, m მანძილი, მ	
Existing data ფაქტიური მონაცემები	Existing level, m შავი ნიშნული, მ	-1.00 1668.02 0.00 1668.00 0.21 1668.00 0.89 1667.76 3.46 1667.40
	Distance, m მანძილი, მ	

0+325.000

Sc / მ. 1:100 - vertical / ვერტ.
Sc / მ. 1:100 - horizontal / ჰორიზ.

H = 1668

Design data საპროექტო მონაცემები	Design level, m წითელი ნიშნული, მ	0.00 1669.16 0.00 1669.31 0.15 1669.31 0.15 1669.01 0.15 1669.31 1.35 1669.32 2.55 1669.34 2.55 1669.39 2.63 1669.39 2.63 1669.29 2.63 1669.39 2.99 1669.02
	Distance, m მანძილი, მ	
Existing data ფაქტიური მონაცემები	Existing level, m შავი ნიშნული, მ	-1.00 1669.19 0.07 1669.16 0.40 1669.15 0.99 1669.19 1.29 1669.18 1.79 1669.17 2.87 1669.05 2.99 1669.02
	Distance, m მანძილი, მ	

0+375.000

Sc / მ. 1:100 - vertical / ვერტ.
Sc / მ. 1:100 - horizontal / ჰორიზ.

H = 1670

Design data საპროექტო მონაცემები	Design level, m წითელი ნიშნული, მ	0.00 1671.83 0.00 1671.98 0.15 1671.98 0.15 1671.68 0.15 1671.98 1.35 1671.99 2.55 1672.00 2.55 1672.05 2.63 1672.05 2.63 1671.95 2.63 1672.05 3.67 1671.01
	Distance, m მანძილი, მ	
Existing data ფაქტიური მონაცემები	Existing level, m შავი ნიშნული, მ	-1.00 1671.85 0.00 1671.83 0.89 1671.82 1.20 1671.83 2.09 1671.30 2.25 1671.24 2.68 1671.11 3.67 1671.01
	Distance, m მანძილი, მ	

0+500.000

Sc / მ. 1:100 - vertical / ვერტ.
Sc / მ. 1:100 - horizontal / ჰორიზ.

H = 1670

Design data საპროექტო მონაცემები	Design level, m წითელი ნიშნული, მ	0.00 1672.40 0.00 1672.55 0.15 1672.55 0.15 1672.25 0.15 1672.55 1.35 1672.56 2.55 1672.58 2.55 1672.63 2.63 1672.63 2.63 1672.53 2.63 1672.63 3.52 1671.74
	Distance, m მანძილი, მ	
Existing data ფაქტიური მონაცემები	Existing level, m შავი ნიშნული, მ	-1.00 1672.42 0.00 1672.40 0.12 1672.40 1.25 1672.42 1.30 1672.41 1.89 1672.22 3.48 1671.74 3.52 1671.74
	Distance, m მანძილი, მ	

0+525.000

Sc / მ. 1:100 - vertical / ვერტ.
Sc / მ. 1:100 - horizontal / ჰორიზ.

H = 1671

Design data საპროექტო მონაცემები	Design level, m წითელი ნიშნული, მ	0.00 1673.05 0.00 1673.20 0.15 1673.20 0.15 1672.90 0.15 1673.20 1.35 1673.21 2.55 1673.22 2.55 1673.27 2.63 1673.27 2.63 1673.17 2.63 1673.27 3.65 1672.26
	Distance, m მანძილი, მ	
Existing data ფაქტიური მონაცემები	Existing level, m შავი ნიშნული, მ	-1.00 1673.03 0.00 1673.05 0.57 1673.01 1.67 1672.96 2.48 1672.71 3.65 1672.26
	Distance, m მანძილი, მ	


0+550.000

Sc / მ. 1:100 - vertical / ვერტ.
Sc / მ. 1:100 - horizontal / ჰორიზ.


H = 1671

Design data საპროექტო მონაცემები	Design level, m წითელი ნიშნული, მ	0.00 1673.63 0.00 1673.78 0.15 1673.78 0.15 1673.48 0.15 1673.78 1.35 1673.79 2.55 1673.80 2.55 1673.85 2.63 1673.85 2.63 1673.75 2.63 1673.85 3.66 1672.82
	Distance, m მანძილი, მ	
Existing data ფაქტიური მონაცემები	Existing level, m შავი ნიშნული, მ	-1.00 1673.64 0.00 1673.63 1.30 1673.62 1.60 1673.60 1.73 1673.57 3.66 1672.82
	Distance, m მანძილი, მ	


0+575.000

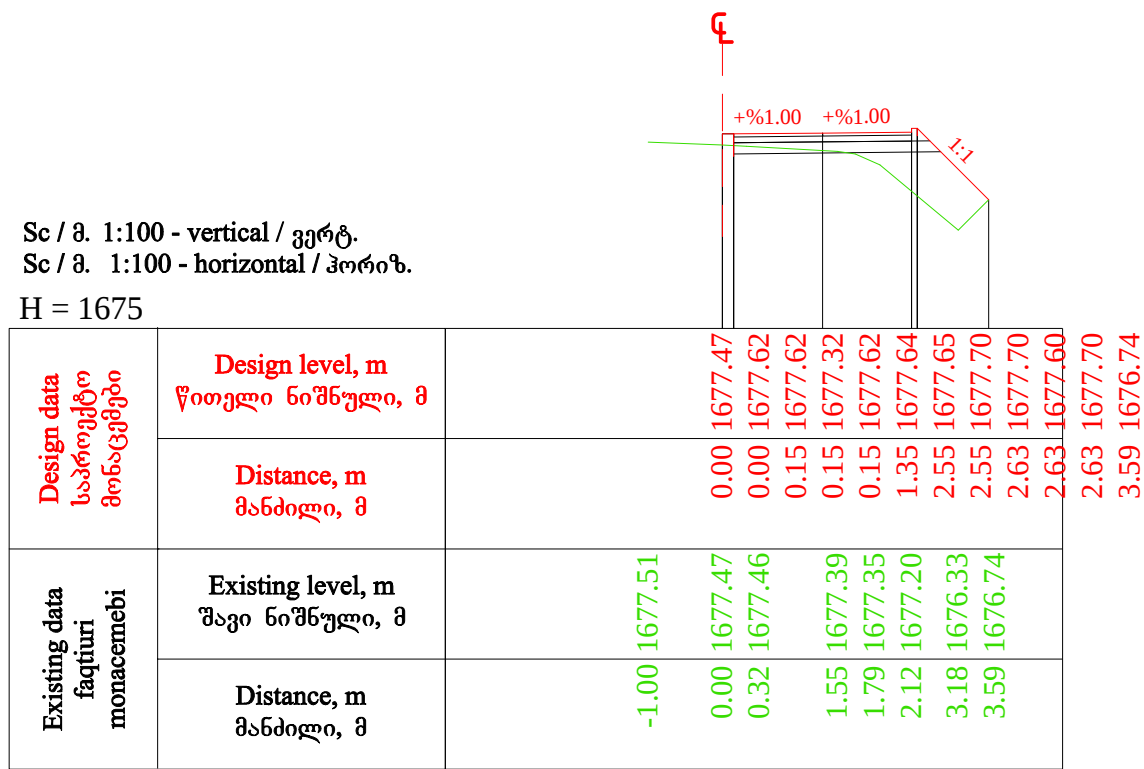


0+900.000

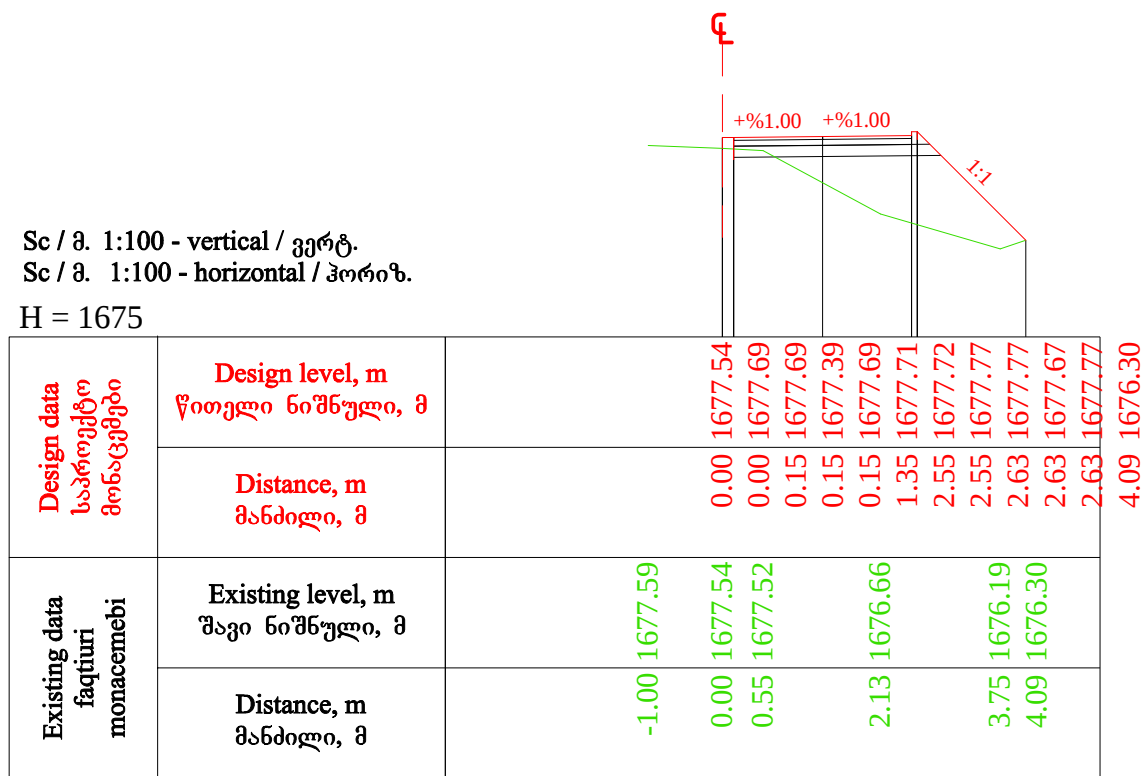

0+925.000

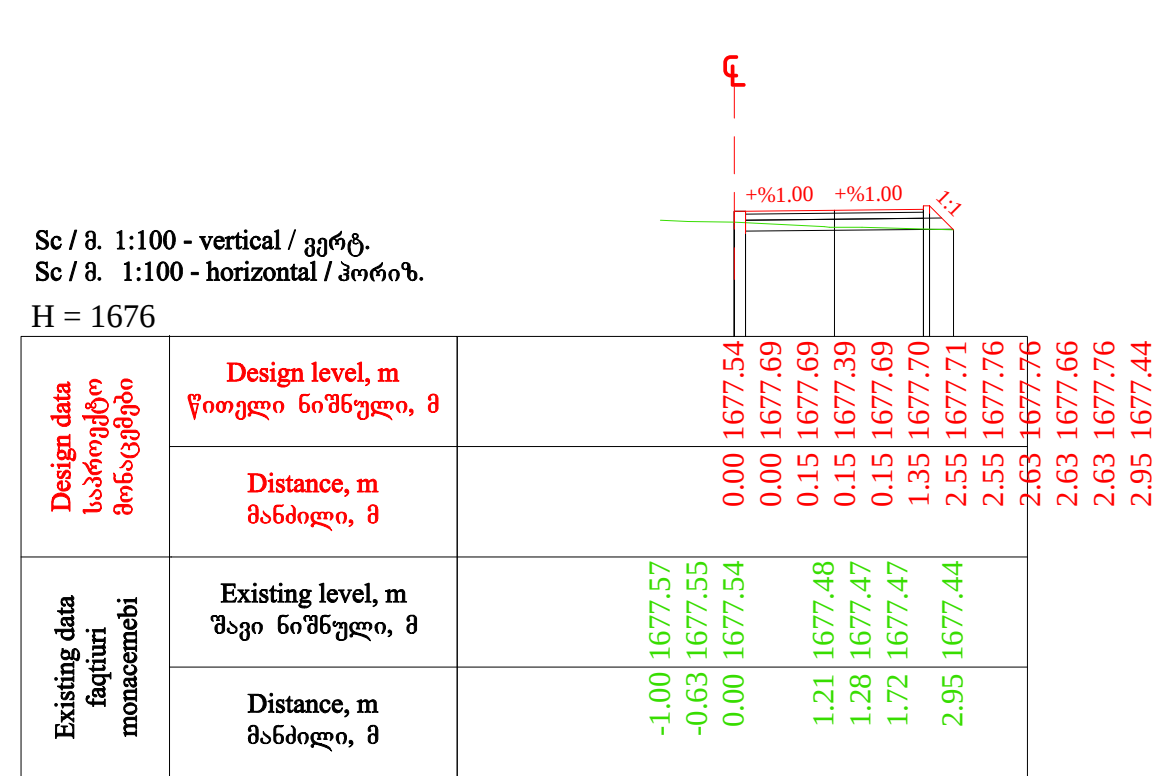

0+950.000

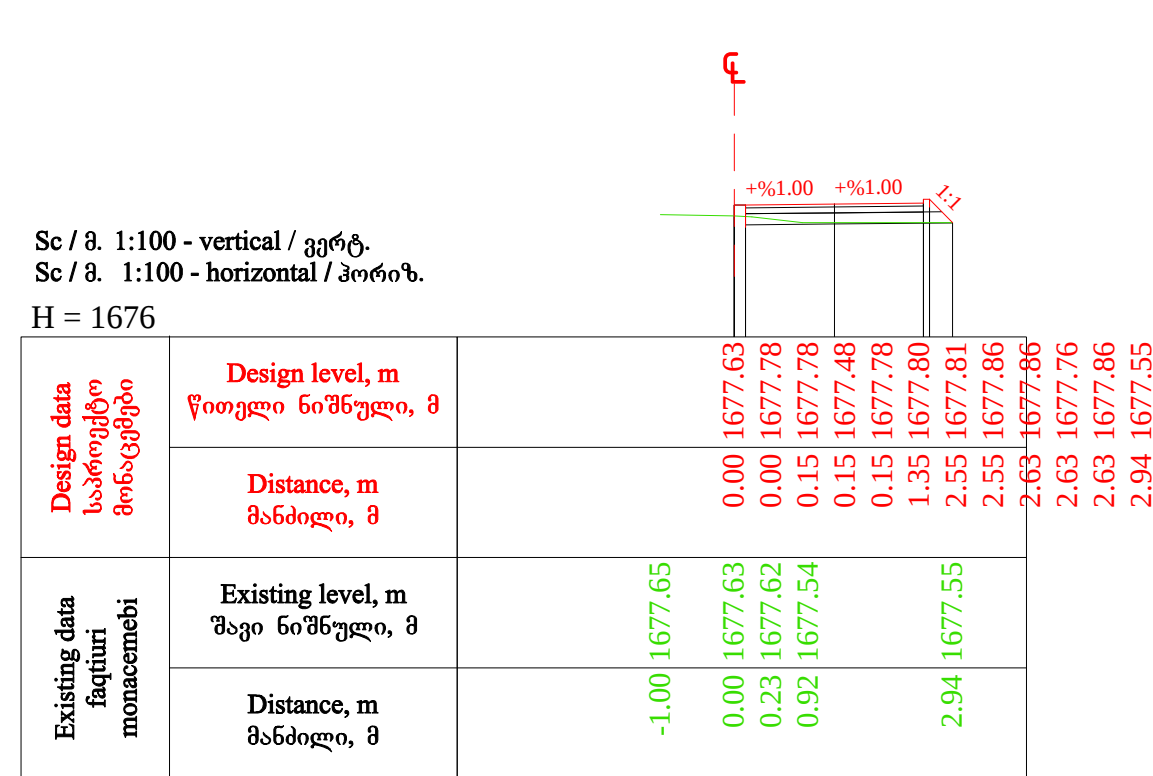

0+975.000

Sc / მ. 1:100 - vertical / ვერტ.
Sc / მ. 1:100 - horizontal / ჰორიზ.
H = 1675

Design data საპროექტო მონაცემები	Design level, m წითელი ნიშნული, მ	
	Distance, m მანძილი, მ	
Existing data ფაქტიური მონაცემები	Existing level, m შავი ნიშნული, მ	
	Distance, m მანძილი, მ	
		-1.00 1677.50
		0.00 1677.47
		0.28 1677.07
		1.80 1677.10
		2.45 1677.07
		2.74 1676.37
		2.76 1677.31
	3.00 1677.33	
		0.00 1677.47
		0.00 1677.62
		0.15 1677.62
		0.15 1677.32
		0.15 1677.62
		1.35 1677.64
		2.55 1677.65
		2.55 1677.70
		2.63 1677.70
		2.63 1677.60
		2.63 1677.70
		3.00 1677.33

1+100.000

Sc / მ. 1:100 - vertical / ვერტ.
Sc / მ. 1:100 - horizontal / ჰორიზ.
H = 1676

Design data საპროექტო მონაცემები	Design level, m წითელი ნიშნული, მ			0.00	1678.03
	Distance, m მანძილი, მ			0.00	1678.18
Existing data ფაქტიური მონაცემები	Existing level, m შავი ნიშნული, მ			0.15	1678.18
	Distance, m მანძილი, მ			0.15	1677.88
				0.15	1678.18
				1.35	1678.20
				2.55	1678.21
				2.55	1678.26
			2.63	1678.26	
			2.63	1678.16	
			2.63	1678.26	
			2.96	1677.93	

1+150.000

Sc / მ. 1:100 - vertical / ვერტ.
Sc / მ. 1:100 - horizontal / ჰორიზ.
H = 1676

Design data საპროექტო მონაცემები	Design level, m წითელი ნიშნული, მ	
	Distance, m მანძილი, მ	
Existing data ფაქტიური მონაცემები	Existing level, m შავი ნიშნული, მ	
	Distance, m მანძილი, მ	
		-1.00 1677.60
		0.00 1677.58
		0.88 1677.58
		0.90 1677.58
		0.97 1677.58
		2.84 1677.60
		0.00 1677.58
		0.00 1677.73
		0.15 1677.73
		0.15 1677.43
		0.15 1677.73
		1.35 1677.74
		2.55 1677.76
		2.55 1677.81
		2.63 1677.81
		2.63 1677.71
		2.63 1677.81
		2.84 1677.60

1+125.000

Sc / მ. 1:100 - vertical / ვერტ.
Sc / მ. 1:100 - horizontal / ჰორიზ.
H = 1677

Design data საპროექტო მონაცემები	Design level, m წითელი ნიშნული, მ		0.00	1678.56
	Distance, m მანძილი, მ		0.00	1678.71
Existing data ფაქტიური მონაცემები	Existing level, m შავი ნიშნული, მ		0.70	1678.51
	Distance, m მანძილი, მ	-1.00	1678.49	
	Existing level, m შავი ნიშნული, მ		2.60	1678.38
	Distance, m მანძილი, მ		3.05	1678.37
	Existing level, m შავი ნიშნული, მ			
	Distance, m მანძილი, მ			
			2.63	1678.68
			2.63	1678.78
			3.05	1678.37

1+175.000

Sc / მ. 1:100 - vertical / ვერტ.
Sc / მ. 1:100 - horizontal / ჰორიზ.
H = 1678

Design data საპროექტო მონაცემები	Design level, m წითელი ნიშნული, მ	Existing data ფაქტიური მონაცემები	Existing level, m შავი ნიშნული, მ
	Distance, m მანძილი, მ		Distance, m მანძილი, მ
	0.00 1680.00	-1.00 1680.05	
	0.00 1680.15	0.00 1680.00	
	0.15 1680.15	1.32 1679.99	
	0.15 1679.85		
	0.15 1680.15		
	1.35 1680.16		
	2.55 1680.17	3.01 1679.85	
	2.55 1680.22		
	2.63 1680.22		
	2.63 1680.12		
	2.63 1680.22		
	3.01 1679.85		

1+300.000

Sc / მ. 1:100 - vertical / ვერტ.
Sc / მ. 1:100 - horizontal / ჰორიზ.
H = 1678

Design data საპროექტო მონაცემები	Design level, m წითელი ნიშნული, მ				
	Distance, m მანძილი, მ				
Existing data ფაქტიური მონაცემები	Existing level, m შავი ნიშნული, მ	-1.00	1679.81		
	Distance, m მანძილი, მ	0.00	1679.79		
		0.98	1679.71		
		2.20	1679.71		
		2.80	1679.50		
		3.17	1679.48		
		0.00	1679.79	2.63	1679.91
		0.00	1679.94	2.63	1680.01
		0.15	1679.94	3.17	1679.48
		0.15	1679.64		
		0.15	1679.94		
		1.35	1679.95		
		2.55	1679.96		
		2.55	1680.01		
		2.63	1680.01		

1+325.000

Sc / მ. 1:100 - vertical / ვერტ.
Sc / მ. 1:100 - horizontal / ჰორიზ.
H = 1678

Existing data ფაქტური მონაცემები	Design data საპროექტო მონაცემები	
	Existing level, m შავი ნიშნული, მ	Design level, m წითელი ნიშნული, მ
	Distance, m მანძილი, მ	
	-1.00	1679.48
	-0.54	1679.46
	0.00	1679.45
		0.00
		1679.60
		0.15
		1679.60
		0.15
		1679.30
		0.15
		1679.60
	2.26	1679.27
	2.42	1679.24
	3.17	1679.13
		2.55
		1679.67
		2.63
		1679.67
		2.63
		1679.57
		2.63
		1679.67
		3.17
		1679.13

1+350.000

Sc / მ. 1:100 - vertical / ვერტ.
Sc / მ. 1:100 - horizontal / ჰორიზ.
H = 1677

Design data საპროექტო მონაცემები	Design level, m წითელი ნიშნული, მ	
--	--------------------------------------	--	--	

1+375.000

Sc / მ. 1:100 - vertical / ვერტ.
Sc / მ. 1:100 - horizontal / ჰორიზ.
H = 1677

Design data საპროექტო მონაცემები	Design level, m წითელი ნიშნული, მ	Existing level, m შავი ნიშნული, მ	Distance, m მანძილი, მ
	Distance, m მანძილი, მ		
	0.00 1678.76	-1.00 1678.81	
	0.00 1678.91	0.00 1678.76	
	0.15 1678.91	0.37 1678.74	
	0.15 1678.61	0.53 1678.73	
	0.15 1678.91		
	1.35 1678.92		
	2.55 1678.94	2.89 1678.62	
	2.55 1678.99	3.02 1678.60	
	2.63 1678.99		
	2.63 1678.89		
	2.63 1678.99		
	3.02 1678.60		

1+400.000

Sc / მ. 1:100 - vertical / ვერტ.
Sc / მ. 1:100 - horizontal / ჰორიზ.
H = 1676

Design data საპროექტო მონაცემები	Design level, m წითელი ნიშნული, მ	Existing data ფაქტური მონაცემები	Existing level, m შავი ნიშნული, მ
	Distance, m მანძილი, მ		Distance, m მანძილი, მ
	0.00 1678.61		-1.00 1678.63
	0.00 1678.76		-0.42 1678.62
	0.15 1678.76		0.00 1678.61
	0.15 1678.46		0.01 1678.61
	0.15 1678.76		0.07 1678.59
	0.15 1678.77		0.09 1678.60
	1.35 1678.77		0.13 1678.60
	2.55 1678.78		0.53 1678.46
	2.55 1678.83		2.48 1678.03
	2.63 1678.83		3.28 1677.92
	2.63 1678.73		3.55 1677.92
	2.63 1678.83		
	3.55 1677.92		

1+425.000

Sc / მ. 1:100 - vertical / ვერტ.
Sc / მ. 1:100 - horizontal / ჰორიზ.
H = 1677

Design data საპროექტო მონაცემები	Design level, m წითელი ნიშნული, მ	Existing level, m შავი ნიშნული, მ	Distance, m მანძილი, მ
	Distance, m მანძილი, მ		
	0.00 1678.67	-1.00 1678.69	
	0.00 1678.82	0.00 1678.67	
	0.15 1678.82	1.26 1678.71	
	0.15 1678.52	1.92 1678.52	
	0.15 1678.82	2.53 1678.27	
	1.35 1678.83	3.26 1678.26	
	2.55 1678.84		
	2.55 1678.89		
	2.63 1678.89		
	2.63 1678.79		
	2.63 1678.89		
	3.26 1678.26		

1+450.000

Sc / მ. 1:100 - vertical / ვერტ.
Sc / მ. 1:100 - horizontal / ჰორიზ.
H = 1677

Design data საპროექტო მონაცემები	Design level, m წითელი ნიშნული, მ	Existing data ფაქტური მონაცემები	Existing level, m შავი ნიშნული, მ
	Distance, m მანძილი, მ		Distance, m მანძილი, მ
			-1.00 1678.76
	0.00 1678.72		-0.14 1678.73
	0.00 1678.88		-0.05 1678.73
	0.15 1678.88		0.00 1678.72
	0.15 1678.58		0.01 1678.72
	0.15 1678.88		0.02 1678.72
	1.35 1678.89		2.52 1678.80
	2.55 1678.90		2.78 1678.80
	2.55 1678.95		
	2.63 1678.95		
	2.63 1678.85		
	2.63 1678.95		
	2.78 1678.80		

1+475.000

Sc / მ. 1:100 - vertical / ვერტ.
Sc / მ. 1:100 - horizontal / ჰორიზ.
H = 1677

Design data საპროექტო მონაცემები	Design level, m წითელი ნიშნული, მ	0.00 1678.71
	Distance, m მანძილი, მ	0.00 1678.86
Existing data ფაქტირი monacemebi	Existing level, m შავი ნიშნული, მ	-1.00 1678.76
	Distance, m მანძილი, მ	0.00 1678.71
	Design level, m წითელი ნიშნული, მ	0.15 1678.86
	Distance, m მანძილი, მ	0.15 1678.56
	Design level, m წითელი ნიშნული, მ	0.15 1678.86
	Distance, m მანძილი, მ	1.35 1678.88
	Design level, m წითელი ნიშნული, მ	2.55 1678.89
	Distance, m მანძილი, მ	2.55 1678.94
	Design level, m წითელი ნიშნული, მ	2.63 1678.94
	Distance, m მანძილი, მ	2.63 1678.84
	Design level, m წითელი ნიშნული, მ	3.22 1678.35
	Distance, m მანძილი, მ	3.22 1678.94

1+500.000

Sc / მ. 1:100 - vertical / ვერტ.
Sc / მ. 1:100 - horizontal / ჰორიზ.
H = 1676

Design data საპროექტო მონაცემები	Design level, m წითელი ნიშნული, მ	0.00 1678.85
	Distance, m მანძილი, მ	0.00 1679.00
Existing data ფაქტირი monacemebi	Existing level, m შავი ნიშნული, მ	-1.00 1678.84
	Distance, m მანძილი, მ	0.00 1678.85
	Design level, m წითელი ნიშნული, მ	0.75 1678.62
	Distance, m მანძილი, მ	1.12 1678.58
	Design level, m წითელი ნიშნული, მ	1.36 1678.26
	Distance, m მანძილი, მ	2.59 1678.01
	Design level, m წითელი ნიშნული, მ	3.67 1677.91
	Distance, m მანძილი, მ	3.74 1677.97
	Design level, m წითელი ნიშნული, მ	2.63 1678.97
	Distance, m მანძილი, მ	2.63 1679.07
	Design level, m წითელი ნიშნული, მ	3.74 1677.97
	Distance, m მანძილი, მ	3.74 1677.97

1+525.000

Sc / მ. 1:100 - vertical / ვერტ.
Sc / მ. 1:100 - horizontal / ჰორიზ.
H = 1677

Design data საპროექტო მონაცემები	Design level, m წითელი ნიშნული, მ	0.00 1679.19
	Distance, m მანძილი, მ	0.00 1679.34
Existing data ფაქტირი monacemebi	Existing level, m შავი ნიშნული, მ	-1.00 1679.23
	Distance, m მანძილი, მ	0.00 1679.19
	Design level, m წითელი ნიშნული, მ	0.33 1679.16
	Distance, m მანძილი, მ	1.10 1679.06
	Design level, m წითელი ნიშნული, მ	1.70 1678.98
	Distance, m მანძილი, მ	1.70 1678.98
	Design level, m წითელი ნიშნული, მ	3.42 1678.62
	Distance, m მანძილი, მ	3.42 1678.62
	Design level, m წითელი ნიშნული, მ	2.63 1679.41
	Distance, m მანძილი, მ	2.63 1679.41
	Design level, m წითელი ნიშნული, მ	2.63 1679.31
	Distance, m მანძილი, მ	2.63 1679.41
	Design level, m წითელი ნიშნული, მ	3.42 1678.62
	Distance, m მანძილი, მ	3.42 1678.62

1+550.000

Sc / მ. 1:100 - vertical / ვერტ.
Sc / მ. 1:100 - horizontal / ჰორიზ.
H = 1678

Design data საპროექტო მონაცემები	Design level, m წითელი ნიშნული, მ	0.00 1679.74
	Distance, m მანძილი, მ	0.00 1679.89
Existing data ფაქტირი monacemebi	Existing level, m შავი ნიშნული, მ	-1.00 1679.78
	Distance, m მანძილი, მ	0.00 1679.74
	Design level, m წითელი ნიშნული, მ	1.44 1679.62
	Distance, m მანძილი, მ	1.84 1679.57
	Design level, m წითელი ნიშნული, მ	2.52 1679.36
	Distance, m მანძილი, მ	2.52 1679.36
	Design level, m წითელი ნიშნული, მ	3.34 1679.26
	Distance, m მანძილი, მ	3.34 1679.26
	Design level, m წითელი ნიშნული, მ	2.63 1679.97
	Distance, m მანძილი, მ	2.63 1679.97
	Design level, m წითელი ნიშნული, მ	2.63 1679.87
	Distance, m მანძილი, მ	2.63 1679.97
	Design level, m წითელი ნიშნული, მ	3.34 1679.26
	Distance, m მანძილი, მ	3.34 1679.26

1+575.000

Sc / მ. 1:100 - vertical / ვერტ.
Sc / მ. 1:100 - horizontal / ჰორიზ.
H = 1678

Design data საპროექტო მონაცემები	Design level, m წითელი ნიშნული, მ	Existing level, m შავი ნიშნული, მ	Distance, m მანძილი, მ	
	Distance, m მანძილი, მ			
	0.00	1680.41	-1.00	1680.45
	0.00	1680.56	-0.67	1680.44
	0.15	1680.56	-0.31	1680.43
	0.15	1680.26	0.00	1680.41
	0.15	1680.56		
	1.35	1680.57	2.09	1680.14
	2.55	1680.58	2.13	1680.14
	2.55	1680.64	2.14	1680.13
	2.63	1680.64	3.57	1679.70
	2.63	1680.54		
	2.63	1680.64		
3.57 1679.70				

1+600.000

Sc / მ. 1:100 - vertical / ვერტ.
Sc / მ. 1:100 - horizontal / ჰორიზ.
H = 1678

Design data საპროექტო მონაცემები	Design level, m წითელი ნიშნული, მ	
	Distance, m მანძილი, მ	
Existing data ფაქტიური მონაცემები	Existing level, m შავი ნიშნული, მ	
	Distance, m მანძილი, მ	
		-1.00 1681.00
		0.00 1680.94
		0.78 1680.84
		2.01 1680.68
		2.37 1680.52
	3.27 1680.25	
	3.85 1679.95	

1+625.000

Sc / მ. 1:100 - vertical / ვერტ.
Sc / მ. 1:100 - horizontal / ჰორიზ.
H = 1679

Existing data ფაქტური მონაცემები	Design data საპროექტო მონაცემები	
	Distance, m მანძილი, მ	Design level, m წითელი ნიშნული, მ

1+650.000

Sc / მ. 1:100 - vertical / ვერტ.
Sc / მ. 1:100 - horizontal / ჰორიზ.
H = 1680

Design data საპროექტო მონაცემები	Design level, m წითელი ნიშნული, მ	
--	--------------------------------------	--	--	

1+675.000

Sc / მ. 1:100 - vertical / ვერტ.
Sc / მ. 1:100 - horizontal / ჰორიზ.
H = 1680

Design data საპროექტო მონაცემები	Design level, m წითელი ნიშნული, მ	0.00 1681.66
	Distance, m მანძილი, მ	0.00 1681.81
Existing data ფაქტიური მონაცემები	Existing level, m შავი ნიშნული, მ	-1.00 1681.67
	Distance, m მანძილი, მ	-0.28 1681.65
	Design level, m წითელი ნიშნული, მ	0.00 1681.81
	Distance, m მანძილი, მ	0.15 1681.81
	Design level, m წითელი ნიშნული, მ	0.15 1681.51
	Distance, m მანძილი, მ	0.15 1681.81
	Design level, m წითელი ნიშნული, მ	1.35 1681.82
	Distance, m მანძილი, მ	2.55 1681.83
	Design level, m წითელი ნიშნული, მ	2.55 1681.88
	Distance, m მანძილი, მ	2.63 1681.88
	Design level, m წითელი ნიშნული, მ	2.63 1681.78
	Distance, m მანძილი, მ	2.63 1681.88
	Design level, m წითელი ნიშნული, მ	3.02 1681.49
	Distance, m მანძილი, მ	

1+700.000

Sc / მ. 1:100 - vertical / ვერტ.
Sc / მ. 1:100 - horizontal / ჰორიზ.
H = 1680

Design data საპროექტო მონაცემები	Design level, m წითელი ნიშნული, მ	0.00 1681.84
	Distance, m მანძილი, მ	0.00 1681.99
Existing data ფაქტიური მონაცემები	Existing level, m შავი ნიშნული, მ	-1.00 1681.85
	Distance, m მანძილი, მ	0.00 1681.84
	Design level, m წითელი ნიშნული, მ	0.15 1681.99
	Distance, m მანძილი, მ	0.66 1681.82
	Design level, m წითელი ნიშნული, მ	0.15 1681.69
	Distance, m მანძილი, მ	1.66 1681.77
	Design level, m წითელი ნიშნული, მ	1.35 1682.00
	Distance, m მანძილი, მ	3.08 1681.62
	Design level, m წითელი ნიშნული, მ	2.55 1682.01
	Distance, m მანძილი, მ	2.55 1682.06
	Design level, m წითელი ნიშნული, მ	2.63 1682.06
	Distance, m მანძილი, მ	2.63 1682.06
	Design level, m წითელი ნიშნული, მ	3.08 1681.62
	Distance, m მანძილი, მ	

1+725.000

Sc / მ. 1:100 - vertical / ვერტ.
Sc / მ. 1:100 - horizontal / ჰორიზ.
H = 1680

Design data საპროექტო მონაცემები	Design level, m წითელი ნიშნული, მ	0.00 1681.93
	Distance, m მანძილი, მ	0.00 1682.08
Existing data ფაქტიური მონაცემები	Existing level, m შავი ნიშნული, მ	-1.00 1681.94
	Distance, m მანძილი, მ	0.00 1681.93
	Design level, m წითელი ნიშნული, მ	0.15 1682.08
	Distance, m მანძილი, მ	0.69 1681.90
	Design level, m წითელი ნიშნული, მ	0.15 1681.78
	Distance, m მანძილი, მ	1.13 1681.90
	Design level, m წითელი ნიშნული, მ	0.15 1682.08
	Distance, m მანძილი, მ	2.50 1681.67
	Design level, m წითელი ნიშნული, მ	1.35 1682.09
	Distance, m მანძილი, მ	3.19 1681.59
	Design level, m წითელი ნიშნული, მ	2.55 1682.10
	Distance, m მანძილი, მ	2.55 1682.15
	Design level, m წითელი ნიშნული, მ	2.63 1682.15
	Distance, m მანძილი, მ	2.63 1682.15
	Design level, m წითელი ნიშნული, მ	2.63 1682.05
	Distance, m მანძილი, მ	2.63 1682.15
	Design level, m წითელი ნიშნული, მ	3.19 1681.59
	Distance, m მანძილი, მ	

1+750.000

Sc / მ. 1:100 - vertical / ვერტ.
Sc / მ. 1:100 - horizontal / ჰორიზ.
H = 1680

Design data საპროექტო მონაცემები	Design level, m წითელი ნიშნული, მ	0.00 1681.92
	Distance, m მანძილი, მ	0.00 1682.07
Existing data ფაქტიური მონაცემები	Existing level, m შავი ნიშნული, მ	-1.00 1681.94
	Distance, m მანძილი, მ	-0.38 1681.93
	Design level, m წითელი ნიშნული, მ	0.15 1682.07
	Distance, m მანძილი, მ	0.00 1681.92
	Design level, m წითელი ნიშნული, მ	0.15 1681.77
	Distance, m მანძილი, მ	0.07 1681.92
	Design level, m წითელი ნიშნული, მ	0.15 1682.07
	Distance, m მანძილი, მ	1.39 1681.92
	Design level, m წითელი ნიშნული, მ	1.35 1682.08
	Distance, m მანძილი, მ	3.16 1681.61
	Design level, m წითელი ნიშნული, მ	2.55 1682.10
	Distance, m მანძილი, მ	2.55 1682.15
	Design level, m წითელი ნიშნული, მ	2.63 1682.15
	Distance, m მანძილი, მ	2.63 1682.15
	Design level, m წითელი ნიშნული, მ	2.63 1682.05
	Distance, m მანძილი, მ	2.63 1682.15
	Design level, m წითელი ნიშნული, მ	3.16 1681.61
	Distance, m მანძილი, მ	

1+775.000

Sc / მ. 1:100 - vertical / ვერტ.
Sc / მ. 1:100 - horizontal / ჰორიზ.
H = 1680

Design data საპროექტო მონაცემები	Design level, m წითელი ნიშნული, მ	
	Distance, m მანძილი, მ	
Existing data ფაქტიური მონაცემები	Existing level, m შავი ნიშნული, მ	
	Distance, m მანძილი, მ	
		-1.00 1681.97
		0.00 1681.97
		0.35 1681.97
		1.04 1681.90
		3.05 1681.77
	</	

1+800.000

Sc / მ. 1:100 - vertical / ვერტ.
Sc / მ. 1:100 - horizontal / ჰორიზ.
H = 1680

Design data საპროექტო მონაცემები	Design level, m წითელი ნიშნული, მ		Existing level, m შავი ნიშნული, მ	Distance, m მანძილი, მ
	Distance, m მანძილი, მ			
	0.00	1681.74	-1.00	1681.74
	0.00	1681.89	0.00	1681.74
	0.15	1681.89	0.26	1681.71
	0.15	1681.59	1.34	1681.75
	0.15	1681.89		
	1.35	1681.90		
	2.55	1681.91	2.93	1681.65
	2.55	1681.96	2.95	1681.65
	2.63	1681.96		
	2.63	1681.86		
	2.63	1681.96		
	2.95	1681.65		

1+825.000

Sc / მ. 1:100 - vertical / ვერტ.
Sc / მ. 1:100 - horizontal / ჰორიზ.
H = 1679

Design data საპროექტო მონაცემები	Design level, m წითელი ნიშნული, მ		
	Distance, m მანძილი, მ		
Existing data ფაქტიური მონაცემები	Existing level, m შავი ნიშნული, მ	-1.00	1681.25
	Distance, m მანძილი, მ	0.00	1681.22
		1.53	1681.05
		1.93	1680.49
		2.25	1680.50
		3.34	1680.33
		3.69	1680.39
		0.00	1681.22
		0.00	1681.37
		0.15	1681.37
		0.15	1681.07
		0.15	1681.37
		1.35	1681.38
		2.55	1681.40
		2.55	1681.45
		2.63	1681.45
		2.63	1681.35
		2.63	1681.45
		3.69	1680.39

1+850.000

Sc / მ. 1:100 - vertical / ვერტ.
Sc / მ. 1:100 - horizontal / ჰორიზ.
H = 1679

Design data საპროექტო მონაცემები	Design level, m წითელი ნიშნული, მ	
	Distance, m მანძილი, მ	
Existing data ფაქტური მონაცემები		
	Existing level, m შავი ნიშნული, მ	
	Distance, m მანძილი, მ	
		-1.00 1680.74
		-0.85 1680.73
		0.00 1680.70
		0.48 1680.65
		1.98 1680.64
		2.10 1680.48
	3.07 1680.48	

1+875.000

Sc / მ. 1:100 - vertical / ვერტ.
Sc / მ. 1:100 - horizontal / ჰორიზ.
H = 1679

Design data საპროექტო მონაცემები	Design level, m წითელი ნიშნული, მ	
	Distance, m მანძილი, მ	
Existing data ფაქტიური მონაცემები	Existing level, m შავი ნიშნული, მ	
	Distance, m მანძილი, მ	

1+900.000

Sc / მ. 1:100 - vertical / ვერტ.
Sc / მ. 1:100 - horizontal / ჰორიზ.
H = 1678

Design data საპროექტო მონაცემები	Design level, m წითელი ნიშნული, მ	
	Distance, m მანძილი, მ	
Existing data ფაქტიური მონაცემები	Existing level, m შავი ნიშნული, მ	
	Distance, m მანძილი, მ	

1+925.000

Sc / მ. 1:100 - vertical / ვერტ.
Sc / მ. 1:100 - horizontal / ჰორიზ.
H = 1678


Design data საპროექტო მონაცემები	Design level, m წითელი ნიშნული, მ	
	Distance, m მანძილი, მ	
Existing data ფაქტიური მონაცემები	Existing level, m შავი ნიშნული, მ	
	Distance, m მანძილი, მ	

1+950.000


Sc / მ. 1:100 - vertical / ვერტ.
Sc / მ. 1:100 - horizontal / ჰორიზ.
H = 1678

Design data საპროექტო მონაცემები	Design level, m წითელი ნიშნული, მ	
	Distance, m მანძილი, მ	
Existing data ფაქტიური მონაცემები	Existing level, m შავი ნიშნული, მ	
	Distance, m მანძილი, მ	


1+975.000

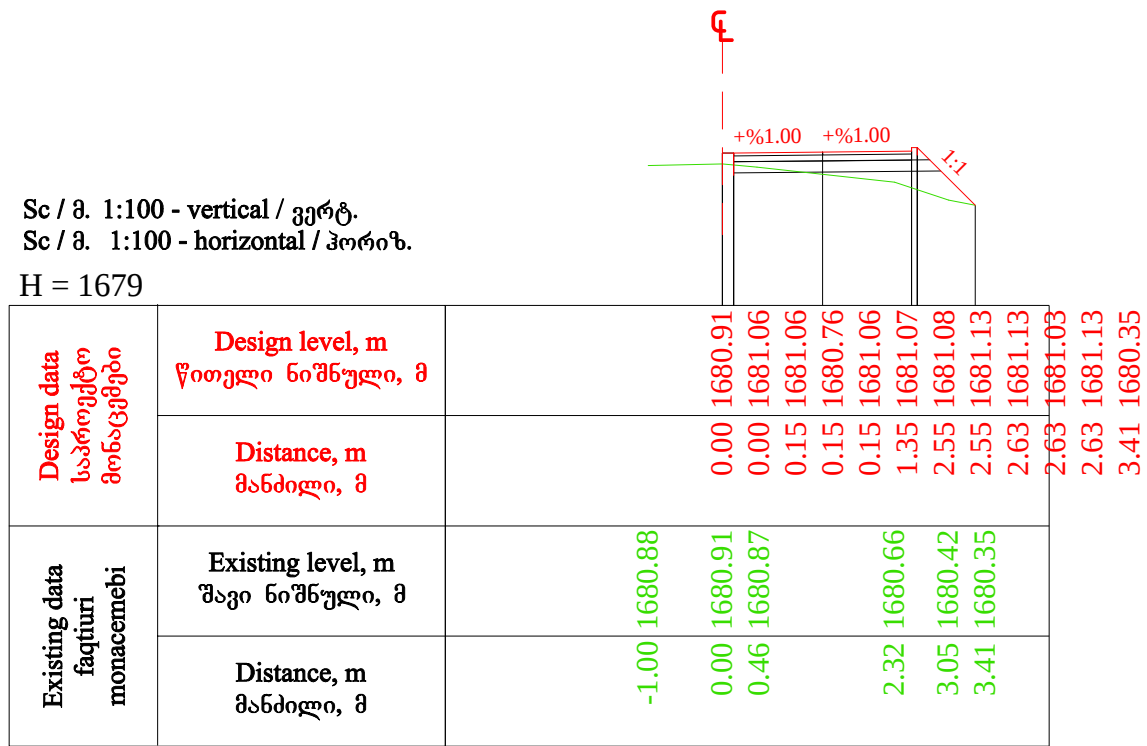


2+000.000

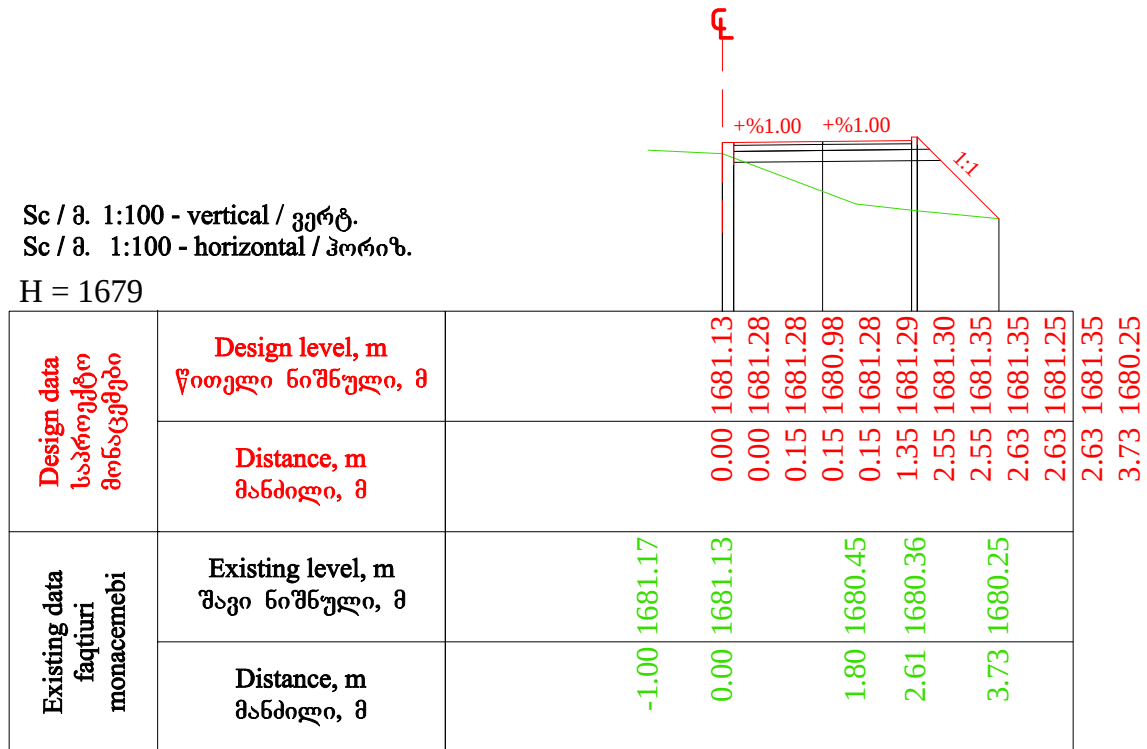

2+025.000

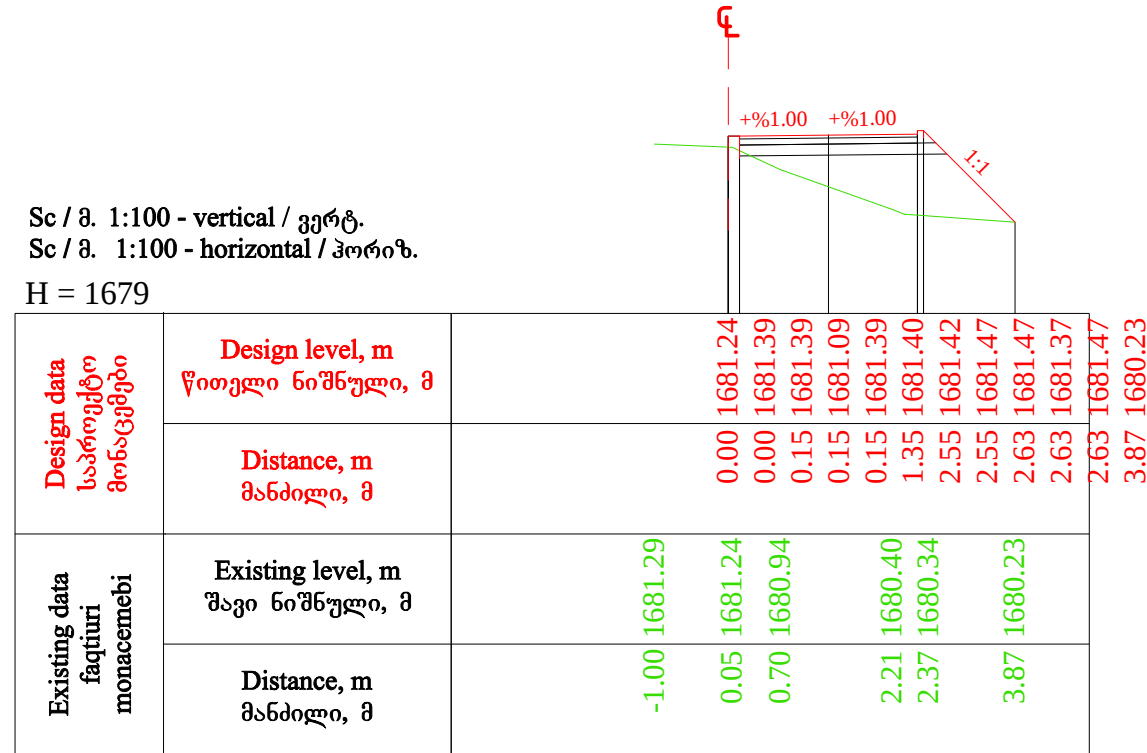

2+050.000

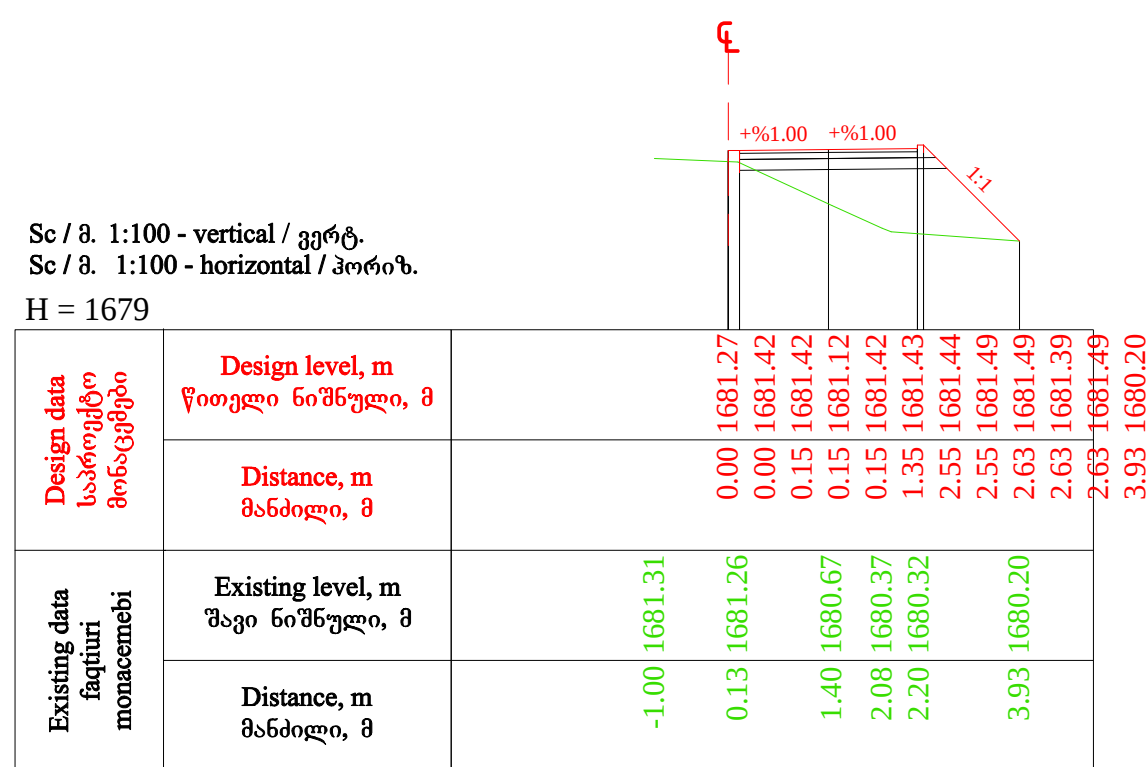

2+075.000

Sc / მ. 1:100 - vertical / ვერტ.
Sc / მ. 1:100 - horizontal / ჰორიზ.
H = 1679

Design data საპროექტო მონაცემები	Design level, m წითელი ნიშნული, მ	0.00 1681.32
	Distance, m მანძილი, მ	0.00 1681.47
		0.15 1681.47
		0.15 1681.17
		0.15 1681.47
		1.35 1681.48
		2.55 1681.50
		2.55 1681.55
		2.63 1681.55
		2.63 1681.45
		2.63 1681.55
		3.50 1680.67
Existing data ფაქტიური მონაცემები	Existing level, m შავი ნიშნული, მ	-1.00 1681.35
	Distance, m მანძილი, მ	0.00 1681.32
		0.46 1681.29
		1.71 1681.17
		3.50 1680.67

2+100.000

Sc / მ. 1:100 - vertical / ვერტ.
Sc / მ. 1:100 - horizontal / ჰორიზ.
H = 1679

Design data საპროექტო მონაცემები	Design level, m წითელი ნიშნული, მ	0.00 1681.29
	Distance, m მანძილი, მ	0.00 1681.44
		0.15 1681.44
		0.15 1681.14
		0.15 1681.44
		1.35 1681.45
		2.55 1681.46
		2.55 1681.51
		2.63 1681.51
		2.63 1681.41
		2.63 1681.51
		3.33 1680.82
Existing data ფაქტიური მონაცემები	Existing level, m შავი ნიშნული, მ	-1.00 1681.32
	Distance, m მანძილი, მ	0.00 1681.29
		0.74 1681.22
		3.33 1680.82

2+125.000

Sc / მ. 1:100 - vertical / ვერტ.
Sc / მ. 1:100 - horizontal / ჰორიზ.
H = 1679

Design data საპროექტო მონაცემები	Design level, m წითელი ნიშნული, მ	0.00 1681.13
	Distance, m მანძილი, მ	0.00 1681.28
		0.15 1681.28
		0.15 1680.98
		0.15 1681.28
		1.35 1681.29
		2.55 1681.30
		2.55 1681.35
		2.63 1681.35
		2.63 1681.25
		2.63 1681.35
		3.32 1680.66
Existing data ფაქტიური მონაცემები	Existing level, m შავი ნიშნული, მ	-1.00 1681.15
	Distance, m მანძილი, მ	0.00 1681.13
		0.62 1681.08
		3.32 1680.66

2+150.000

Sc / მ. 1:100 - vertical / ვერტ.
Sc / მ. 1:100 - horizontal / ჰორიზ.
H = 1679

Design data საპროექტო მონაცემები	Design level, m წითელი ნიშნული, მ	0.00 1680.82
	Distance, m მანძილი, მ	0.00 1680.98
		0.15 1680.98
		0.15 1680.68
		0.15 1680.98
		1.35 1680.99
		2.55 1681.00
		2.55 1681.05
		2.63 1681.05
		2.63 1680.95
		2.63 1681.05
		3.22 1680.46
Existing data ფაქტიური მონაცემები	Existing level, m შავი ნიშნული, მ	-1.00 1680.90
	Distance, m მანძილი, მ	-0.24 1680.88
		-0.05 1680.84
		0.18 1680.79
		0.51 1680.75
		1.83 1680.66
		3.22 1680.46

2+175.000

Sc / მ. 1:100 - vertical / ვერტ.
Sc / მ. 1:100 - horizontal / ჰორიზ.
H = 1678

Design data საპროექტო მონაცემები	Design level, m წითელი ნიშნული, მ	0.00 1680.40
	Distance, m მანძილი, მ	0.00 1680.56 0.15 1680.56 0.15 1680.26 0.15 1680.56 1.35 1680.57 2.55 1680.58 2.55 1680.63 2.63 1680.63
Existing data ფაქტიური მონაცემები	Existing level, m შავი ნიშნული, მ	-1.00 1680.62 -0.22 1680.45 0.91 1680.22 2.48 1680.06 2.68 1680.05 3.31 1679.95
	Distance, m მანძილი, მ	

2+200.000

Sc / მ. 1:100 - vertical / ვერტ.
Sc / მ. 1:100 - horizontal / ჰორიზ.
H = 1678

Design data საპროექტო მონაცემები	Design level, m წითელი ნიშნული, მ	0.00 1680.31
	Distance, m მანძილი, მ	0.00 1680.46 0.15 1680.46 0.15 1680.16 0.15 1680.46 1.35 1680.47 2.55 1680.49 2.55 1680.54 2.63 1680.54
Existing data ფაქტიური მონაცემები	Existing level, m შავი ნიშნული, მ	-1.00 1680.33 0.00 1680.31 1.17 1680.23 1.69 1680.19 2.51 1679.67 3.59 1679.57
	Distance, m მანძილი, მ	

2+225.000

Sc / მ. 1:100 - vertical / ვერტ.
Sc / მ. 1:100 - horizontal / ჰორიზ.
H = 1678

Design data საპროექტო მონაცემები	Design level, m წითელი ნიშნული, მ	0.00 1680.30
	Distance, m მანძილი, მ	0.00 1680.45 0.15 1680.45 0.15 1680.15 0.15 1680.45 1.35 1680.46 2.55 1680.47 2.55 1680.52 2.63 1680.52
Existing data ფაქტიური მონაცემები	Existing level, m შავი ნიშნული, მ	-1.00 1680.30 0.00 1680.30 0.31 1680.28 2.14 1680.16 3.41 1679.71 3.44 1679.71
	Distance, m მანძილი, მ	

2+250.000

Sc / მ. 1:100 - vertical / ვერტ.
Sc / მ. 1:100 - horizontal / ჰორიზ.
H = 1678

Design data საპროექტო მონაცემები	Design level, m წითელი ნიშნული, მ	0.00 1680.16
	Distance, m მანძილი, მ	0.00 1680.31 0.15 1680.31 0.15 1680.01 0.15 1680.31 1.35 1680.32 2.55 1680.34 2.55 1680.38 2.63 1680.38
Existing data ფაქტიური მონაცემები	Existing level, m შავი ნიშნული, მ	-1.00 1680.16 -0.15 1680.16 0.00 1680.16 1.17 1680.11 1.21 1680.11 3.84 1679.18
	Distance, m მანძილი, მ	

2+275.000

Sc / მ. 1:100 - vertical / ვერტ.
Sc / მ. 1:100 - horizontal / ჰორიზ.
H = 1678

Design data საპროექტო მონაცემები	Design level, m წითელი ნიშნული, მ	</
--	--------------------------------------	--	--	----

2+300.000

Sc / მ. 1:100 - vertical / ვერტ.
Sc / მ. 1:100 - horizontal / ჰორიზ.
H = 1677

Design data საპროექტო მონაცემები	Design level, m წითელი ნიშნული, მ	</
--	--------------------------------------	--	--	----

2+325.000

Sc / მ. 1:100 - vertical / ვერტ.
Sc / მ. 1:100 - horizontal / ჰორიზ.
H = 1677

Design data საპროექტო მონაცემები	Design level, m წითელი ნიშნული, მ		Existing level, m შავი ნიშნული, მ	Distance, m მანძილი, მ
	Distance, m მანძილი, მ			
	0.00	1679.34	-1.00	1679.34
	0.00	1679.49	-0.07	1679.34
	0.15	1679.49	0.00	1679.34
	0.15	1679.19	1.20	1679.31
	0.15	1679.49	1.24	1679.30
	1.35	1679.50		
	2.55	1679.52	3.32	1678.42
	2.55	1679.57	3.75	1678.45
	2.63	1679.57		
	2.63	1679.47		
	2.63	1679.57		
	3.75	1678.45		

2+350.000

Sc / მ. 1:100 - vertical / ვერტ.
Sc / მ. 1:100 - horizontal / ჰორიზ.
H = 1677

Design data საპროექტო მონაცემები	Design level, m წითელი ნიშნული, მ	
--	--------------------------------------	--	--	

2+375.000

Sc / მ. 1:100 - vertical / ვერტ.
Sc / მ. 1:100 - horizontal / ჰორიზ.
H = 1676

Design data საპროექტო მონაცემები	Design level, m წითელი ნიშნული, მ	
	Distance, m მანძილი, მ	
Existing data ფაქტიური მონაცემები	Existing level, m შავი ნიშნული, მ	
	Distance, m მანძილი, მ	

2+400.000

Sc / მ. 1:100 - vertical / ვერტ.
Sc / მ. 1:100 - horizontal / ჰორიზ.
H = 1676

Design data საპროექტო მონაცემები	Design level, m წითელი ნიშნული, მ	
	Distance, m მანძილი, მ	
Existing data ფაქტიური მონაცემები	Existing level, m შავი ნიშნული, მ	
	Distance, m მანძილი, მ	

2+425.000

Sc / მ. 1:100 - vertical / ვერტ.
Sc / მ. 1:100 - horizontal / ჰორიზ.
H = 1676

Design data საპროექტო მონაცემები	Design level, m წითელი ნიშნული, მ	
	Distance, m მანძილი, მ	
Existing data ფაქტიური მონაცემები	Existing level, m შავი ნიშნული, მ	
	Distance, m მანძილი, მ	

2+450.000

Sc / მ. 1:100 - vertical / ვერტ.
Sc / მ. 1:100 - horizontal / ჰორიზ.
H = 1677

Design data საპროექტო მონაცემები	Design level, m წითელი ნიშნული, მ	
	Distance, m მანძილი, მ	
Existing data ფაქტიური მონაცემები	Existing level, m შავი ნიშნული, მ	
	Distance, m მანძილი, მ	

2+475.000

Sc / მ. 1:100 - vertical / ვერტ.
Sc / მ. 1:100 - horizontal / ჰორიზ.
H = 1677

Design data საპროექტო მონაცემები	Design level, m წითელი ნიშნული, მ	
	Distance, m მანძილი, მ	
Existing data ფაქიური მონაცემები	Existing level, m შავი ნიშნული, მ	
	Distance, m მანძილი, მ	

2+500.000

Sc / მ. 1:100 - vertical / ვერტ.
Sc / მ. 1:100 - horizontal / ჰორიზ.
H = 1678

Design data საპროექტო მონაცემები	Design level, m წითელი ნიშნული, მ	
	Distance, m მანძილი, მ	
Existing data ფაქიური მონაცემები	Existing level, m შავი ნიშნული, მ	
	Distance, m მანძილი, მ	

2+525.000

Sc / მ. 1:100 - vertical / ვერტ.
Sc / მ. 1:100 - horizontal / ჰორიზ.
H = 1679

Design data საპროექტო მონაცემები	Design level, m წითელი ნიშნული, მ	
	Distance, m მანძილი, მ	
Existing data ფაქიური მონაცემები	Existing level, m შავი ნიშნული, მ	
	Distance, m მანძილი, მ	

2+550.000

Sc / მ. 1:100 - vertical / ვერტ.
Sc / მ. 1:100 - horizontal / ჰორიზ.
H = 1679

Design data საპროექტო მონაცემები	Design level, m წითელი ნიშნული, მ	
	Distance, m მანძილი, მ	
Existing data ფაქიური მონაცემები	Existing level, m შავი ნიშნული, მ	
	Distance, m მანძილი, მ	

2+575.000

Sc / მ. 1:100 - vertical / ვერტ.
Sc / მ. 1:100 - horizontal / ჰორიზ.
H = 1680

Design data საპროექტო მონაცემები	Design level, m წითელი ნიშნული, მ		Distance, m მანძილი, მ	Existing level, m შავი ნიშნული, მ	Distance, m მანძილი, მ
	0.00	1681.68		-1.00	1681.68
	0.00	1681.83		0.00	1681.68
	0.15	1681.83		1.10	1681.68
	0.15	1681.53			
	0.15	1681.83		2.19	1681.65
	1.35	1681.84		2.24	1681.64
	2.55	1681.86		2.98	1681.56
	2.55	1681.91			
	2.63	1681.91			
	2.63	1681.81			
	2.63	1681.91			
	2.98	1681.56			

2+600.000

Sc / მ. 1:100 - vertical / ვერტ.
Sc / მ. 1:100 - horizontal / ჰორიზ.
H = 1680

Design data საპროექტო მონაცემები	Design level, m წითელი ნიშნული, მ		Distance, m მანძილი, მ	Existing level, m შავი ნიშნული, მ	Distance, m მანძილი, მ
	0.00	1682.08		-1.00	1682.10
	0.00	1682.23		0.02	1682.08
	0.15	1682.23		0.58	1682.08
	0.15	1681.93			
	0.15	1682.23		1.79	1682.06
	1.35	1682.24		2.54	1682.05
	2.55	1682.26		2.61	1682.05
	2.55	1682.31		2.87	1682.06
	2.63	1682.31			
	2.63	1682.21			
	2.63	1682.31			
	2.87	1682.06			

2+625.000

Sc / მ. 1:100 - vertical / ვერტ.
Sc / მ. 1:100 - horizontal / ჰორიზ.
H = 1681

Design data საპროექტო მონაცემები	Design level, m წითელი ნიშნული, მ		Distance, m მანძილი, მ	Existing level, m შავი ნიშნული, მ	Distance, m მანძილი, მ
	0.00	1682.73		-1.00	1682.74
	0.00	1682.88		0.00	1682.73
	0.15	1682.88		0.48	1682.70
	0.15	1682.58			
	0.15	1682.88			
	1.35	1682.90		2.66	1682.64
	2.55	1682.91		2.97	1682.62
	2.55	1682.96			
	2.63	1682.96			
	2.63	1682.86			
	2.63	1682.96			
	2.97	1682.62			


2+650.000

Sc / მ. 1:100 - vertical / ვერტ.
Sc / მ. 1:100 - horizontal / ჰორიზ.
H = 1682

Design data საპროექტო მონაცემები	Design level, m წითელი ნიშნული, მ		Distance, m მანძილი, მ	Existing level, m შავი ნიშნული, მ	Distance, m მანძილი, მ
	0.00	1683.49		-1.00	1683.49
	0.00	1683.64		0.00	1683.49
	0.15	1683.64		0.47	1683.49
	0.15	1683.34			
	0.15	1683.64			
	1.35	1683.66		2.36	1683.46
	2.55	1683.67		2.75	1683.48
	2.55	1683.72		2.90	1683.45
	2.63	1683.72			
	2.63	1683.62			
	2.63	1683.72			
	2.90	1683.45			

2+675.000


Sc / მ. 1:100 - vertical / ვერტ.
Sc / მ. 1:100 - horizontal / ჰორიზ.
H = 1682

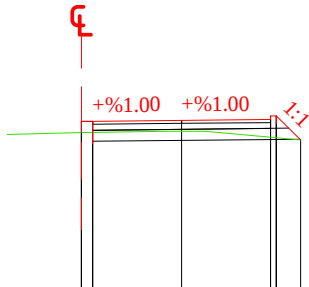

Design data საპროექტო მონაცემები	Design level, m წითელი ნიშნული, მ	0.00 1684.12	0.00 1684.27	0.15 1684.27	0.15 1683.97	0.15 1684.27	1.35 1684.28	2.55 1684.29	2.55 1684.34	2.63 1684.34	2.63 1684.24	2.63 1684.34	2.96 1684.01
	Distance, m მანძილი, მ												
Existing data ფაქტური მონაცემები	Existing level, m შავი ნიშნული, მ	-1.00 1684.09	0.00 1684.12	1.12 1684.13	1.67 1684.13								
	Distance, m მანძილი, მ												

2+700.000

Sc / მ. 1:100 - vertical / ვერტ.
Sc / მ. 1:100 - horizontal / ჰორიზ.
H = 1683

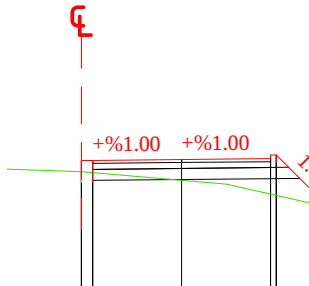

Design data საპროექტო მონაცემები	Design level, m წითელი ნიშნული, მ	0.00 1684.56	0.00 1684.71	0.15 1684.71	0.15 1684.41	0.15 1684.71	1.35 1684.73	2.55 1684.74	2.55 1684.79	2.63 1684.79	2.63 1684.69	2.63 1684.79	3.34 1684.08
	Distance, m მანძილი, მ												
Existing data ფაქტური მონაცემები	Existing level, m შავი ნიშნული, მ	-1.00 1684.60	0.00 1684.56	0.00 1684.56	0.00 1684.42	0.00 1684.56	1.96 1684.40						
	Distance, m მანძილი, მ												

2+721.396