



ინფრასტრუქტურის პროექტების მართვისა და
პროექტირების განყოფილება


სოფელ დიდოვში, გოგიშვილის ქუჩაზე სანიაღვრე
ქსელის მოწყობა, აღმართებისა და თამარ მეფის
ქუჩის გავლით, დიდგუჩაშვილი

თბილისი-2016




საბურთალოს რაიონის
გამგეობა.
ინფრასტრუქტურის პროექტების
მართვის და პროექტირების
განყოფილება
ქ. თბილისი, მიცკევიჩის ქ. №29

სოფელ დიღომში, გობიშვილის ქუჩაზე საინჟინრო ძეგლის გოჭოტა, აღმაშენებლის ღა თამარ გივის ქუჩების ბაველით, დიღომში			დავეთა №
			035/15
გბგა-1			სტადია
			მ.პ.
ბანქ.უფრესი		0.მამლაშვილი	უფრესი
დაამუშავა		3.მამლაშვილი	SW-2
შეამოწმა			
			უფრესი
			6
			მამლაშვილი
			1:1000

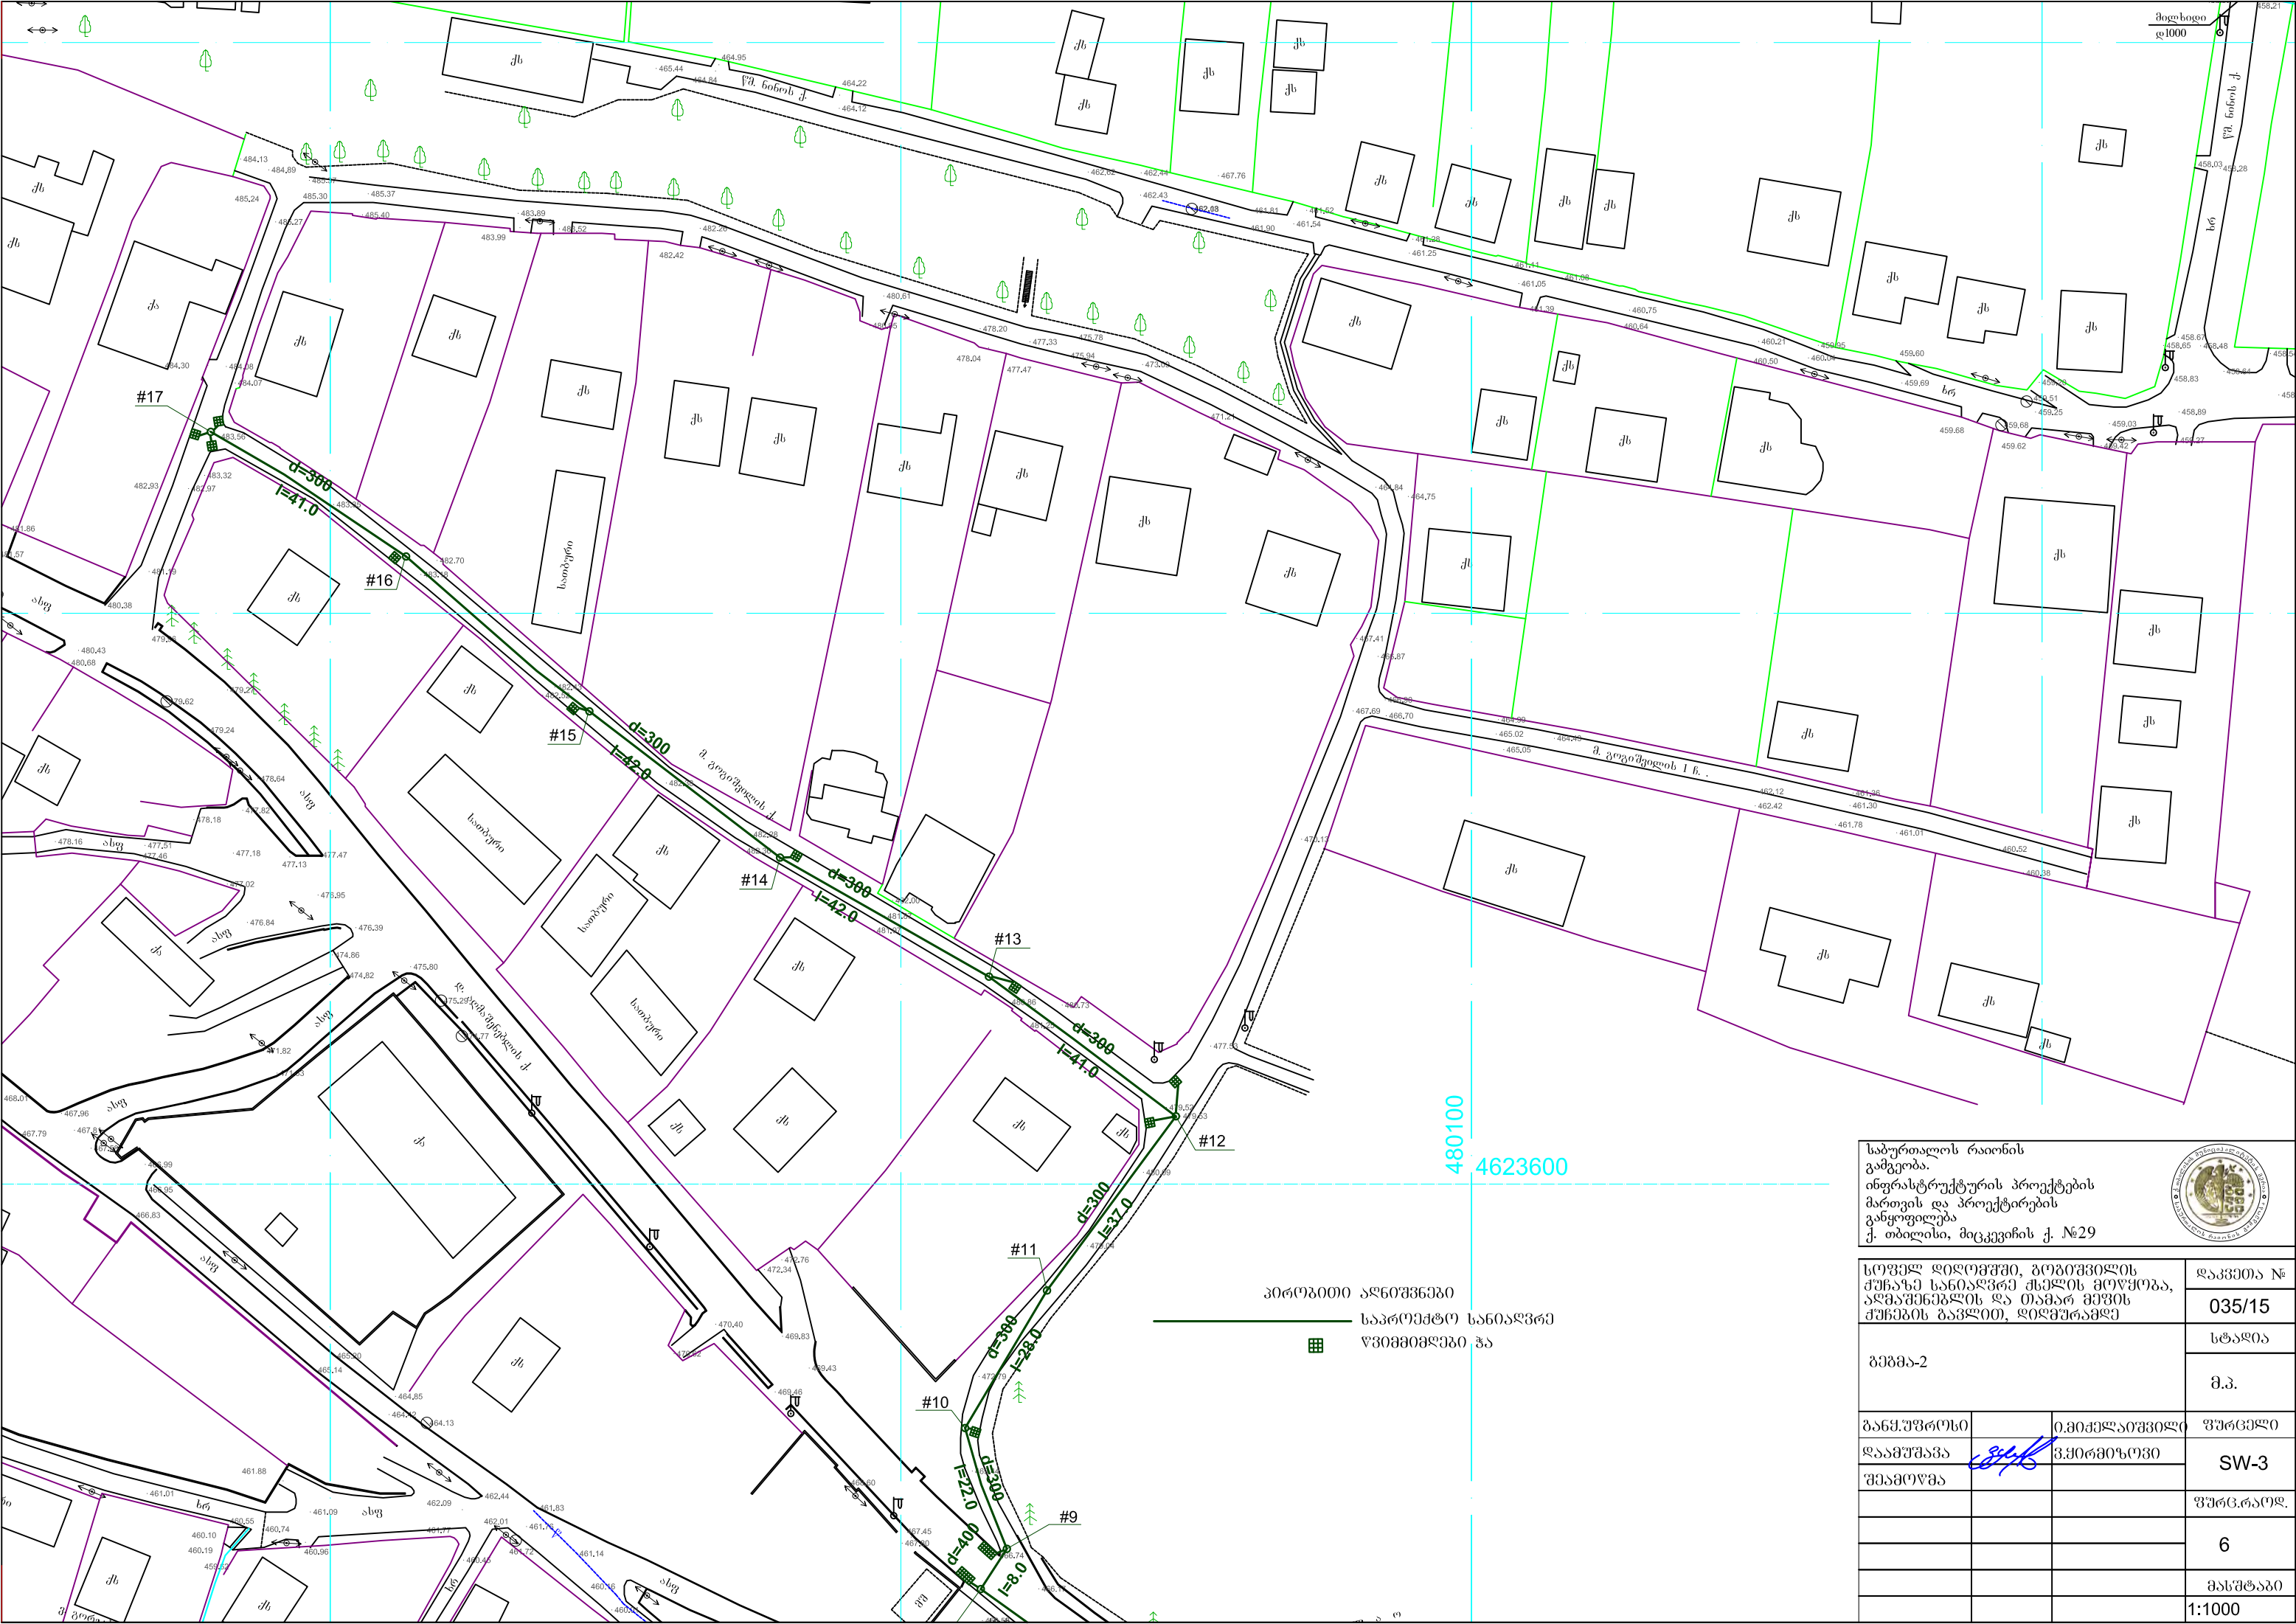


საპურთალოს რაიონის
გაბეგობა.
ინფრასტრუქტურის პროექტების
მართვის და პროექტირების
განყოფილება
ქ. თბილისი, მიცკევის ქ. №29

სოფელ დიღომში, გობოშვილის ქუჩაზე სანიაღვრე ქსელის მოწყობა, აღმასკანების და თამარ მეფის ქუჩების გავლით, დიდგორამდე			დაკვეთა № 035/15
გეგმა-2			სტადია მ.პ.
განმ. უფროსი	0.80 ქმლ. აიშვილი	უპრემი	SW-3
დაამუშავა	მ. მირიანაშვილი		
შეამოწმა		უპრემი	
			6
			მასშტაბი 1:1000

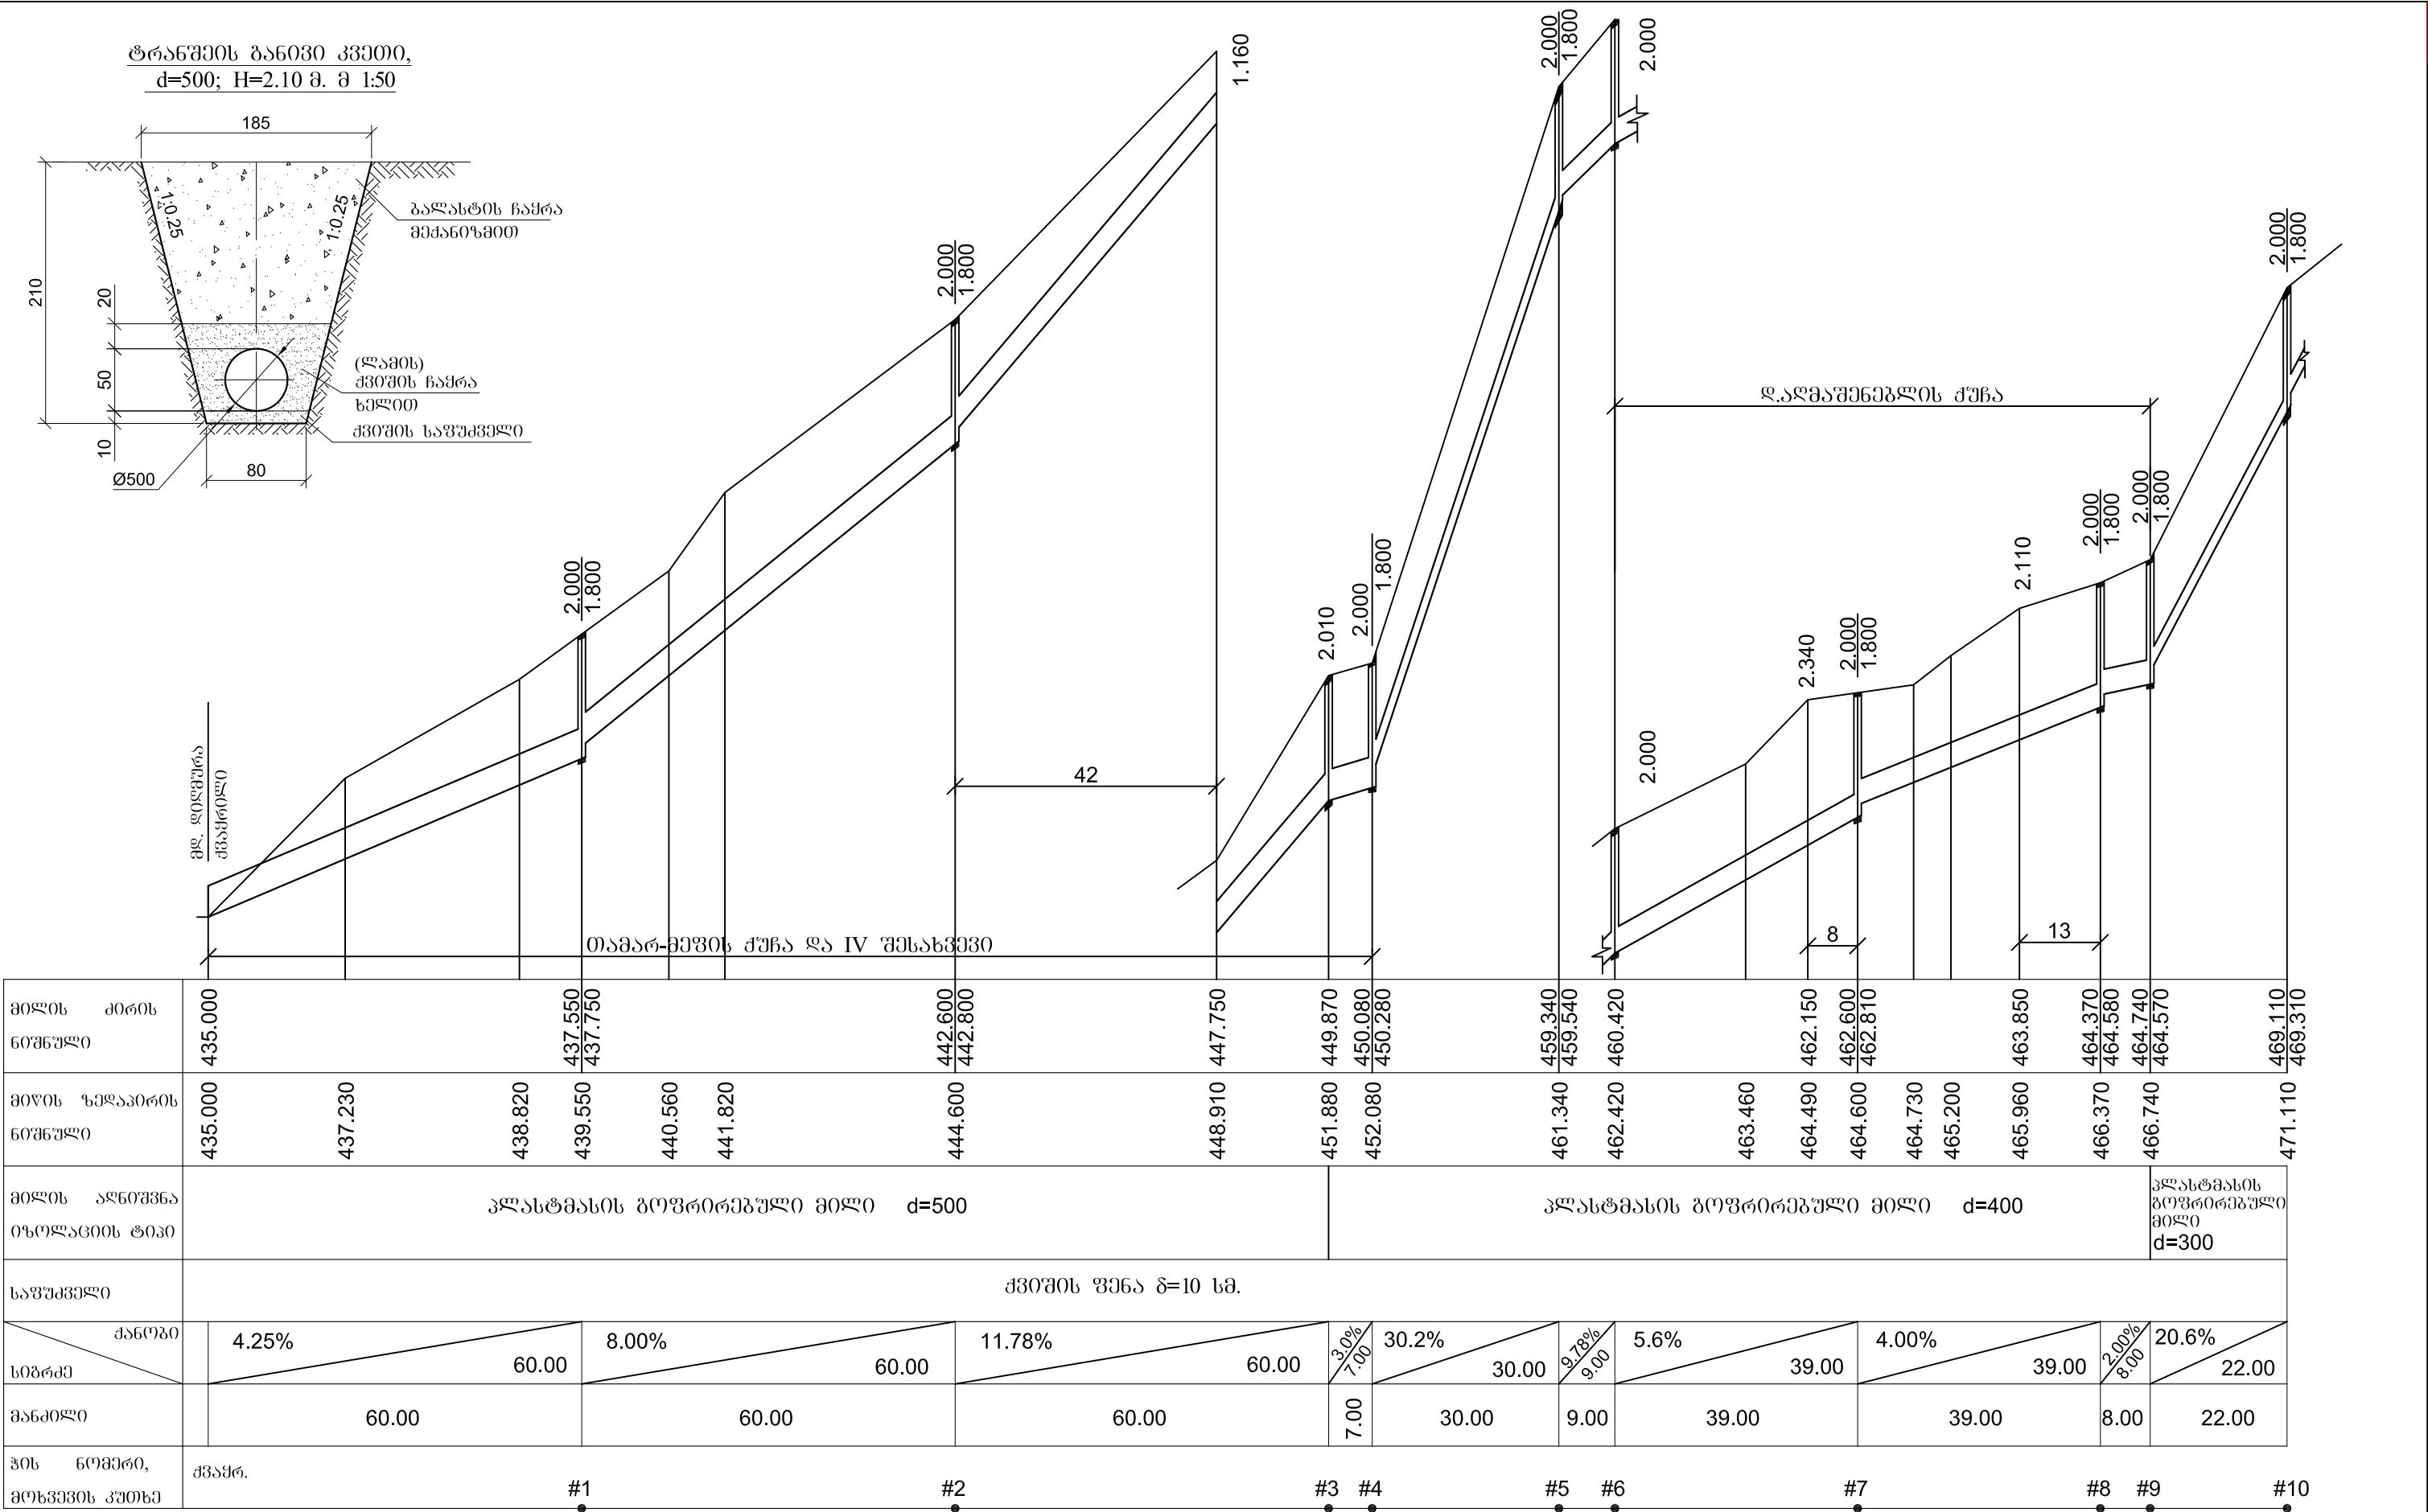

საბურთალოს რაიონის გამგეობა. ინფრასტრუქტურის პროექტების მართვის და პროექტირების განყოფილება ქ. თბილისი, მიცკევის ქ. №29		ბანკ.უფროსი		0.80მპლაივვილი	ფურცელი
		ლაამუშავა		შეამოწმა	SW-4
					ფურც.რაოდ.
სოფელ დილაშური, გოგინძეძის ქუჩაზე სანიაღვრე ქსელის მოწყობა, ალგამენებლის და ტამარ მევის ქუჩების ბავლით, დილაშურაში	დაკვეთა №				6
		035/16			მასშტაბი
		სტადია			1:1000; 1:100
ბრძოვი პროფილი ჰა-1 - ჰა-10	მ.პ.				

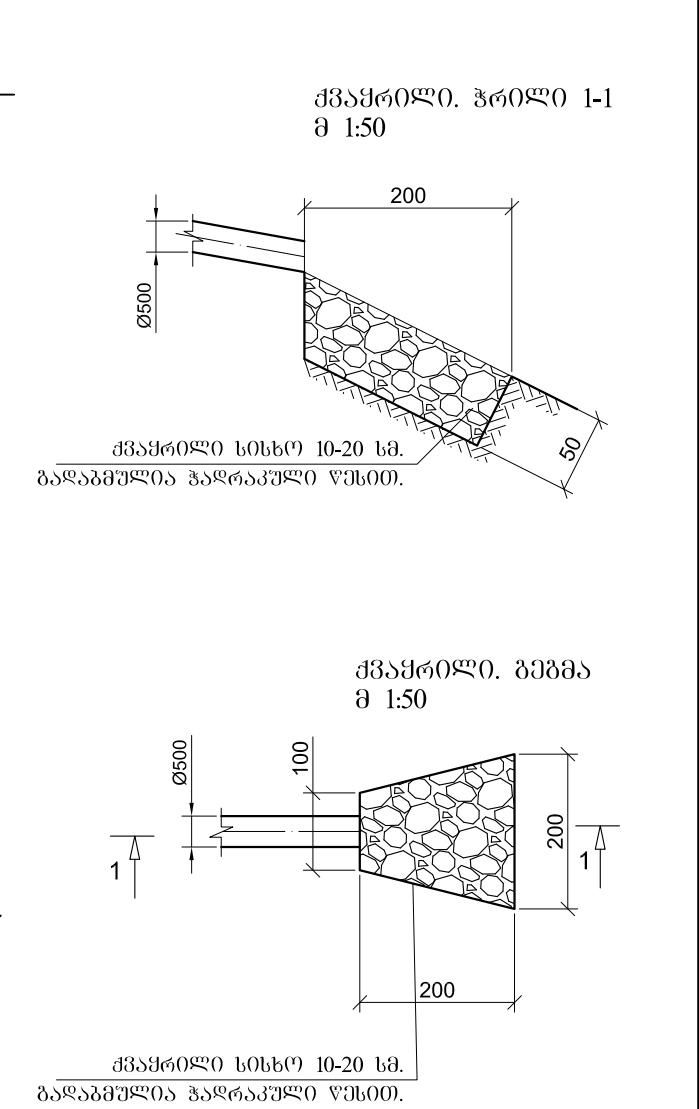















მიწის ძირის ნიშნული	469.110 469.310	474.670 475.170	476.020	477.250	478.020	479.000 479.170	479.410	480.540	480.750 480.810	481.650	482.060	
მიწის ზედაპირის ნიშნული	471.110 472.790	476.670 479.040	480.090 479.520	481.250 480.860	481.110 481.870	482.300 482.360	482.380	482.400 482.430	483.180	483.210	483.350	483.560
მიწის აღნიშვნა იზოლაციის ტიპი	პლასტმასის გოგირბეული მიწი d=300											
საფუძველი	ქვიშის ფენა δ=10 სმ.											
ქანობი სიბრძნე	19.1% 28.00	7.70% 37.00	3.40% 41.00	2.70% 42.00	0.50% 42.00	2.00% 42.00	1.00% 42.00					
მანძილი	28.00	37.00	41.00	42.00	42.00	42.00	41.00					
ჰის ნომერი, მონვევის კუთხე	#10	#11	#12	#13	#14	#15	#16	#17				

საბურთალოს რაიონის
გაზეგება.


ინფრასტრუქტურის პროექტების
მართვის და პროექტირების
განყოფილება
ქ. თბილისი, მიცკევიჩის ქ. №29



სოფელ ღიღომში, გობიშვილის ქუჩაზე ხანიალვრე ქსელის მოწყობა, აღმასმენების და თამარ მუშის შუნიგის ბავშვთა, დოქტორამდე			დაკვეთა №	
			035/15	
ბრძოვი პროვინია ზა-10 - ჰა-17			სტადია	
			მ.პ.	
ბანაშკარობა		0.0მეტრამეტრამდე	ფურცელი	
დაამუშავა		მ.მომხმარებელი	SW-5	
შეამოწმა				ფურცელი
				6
				მასშტაბი
			1:1000; 1:100	

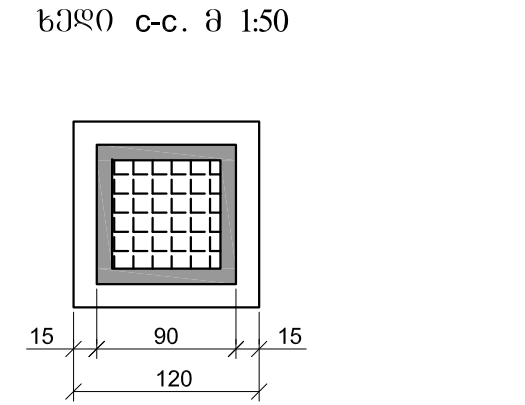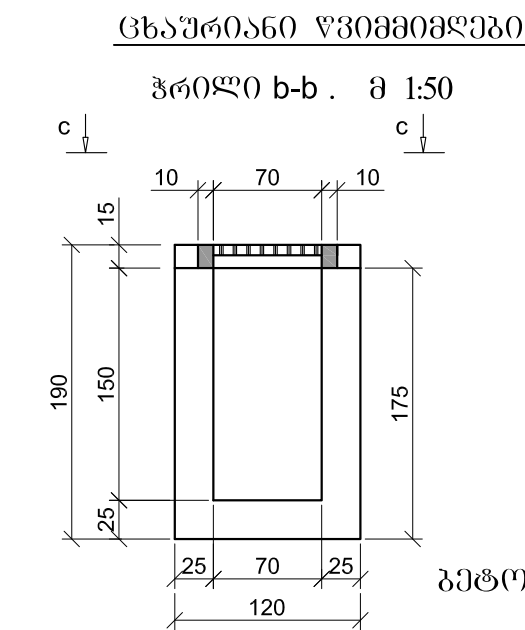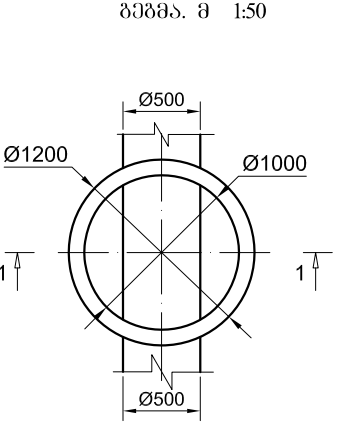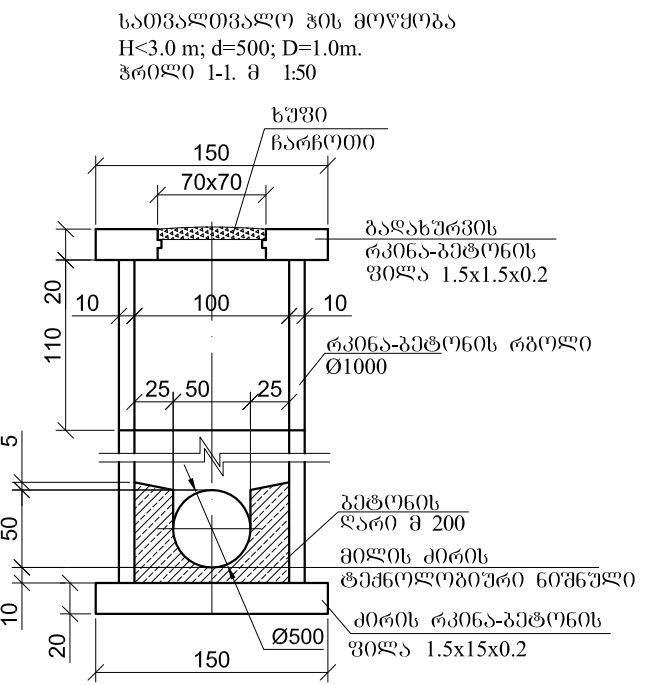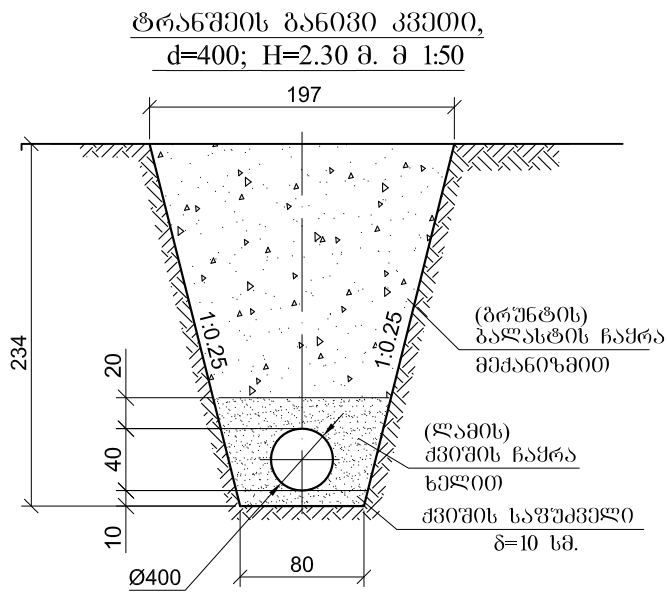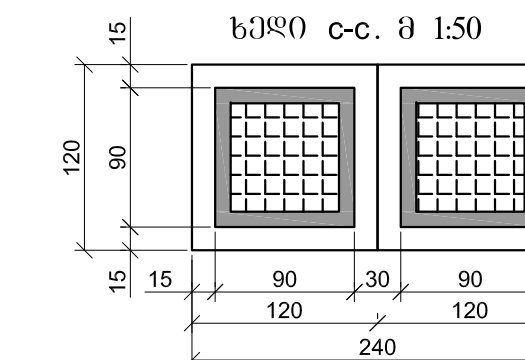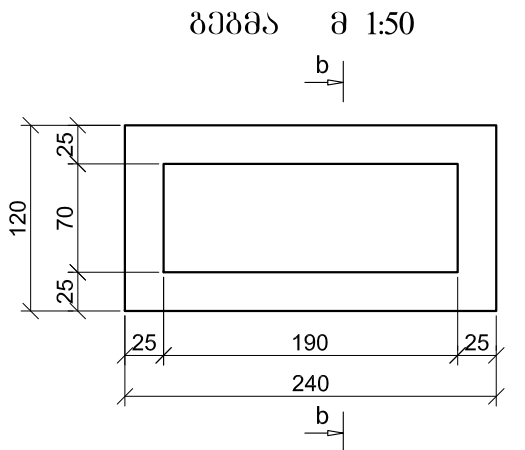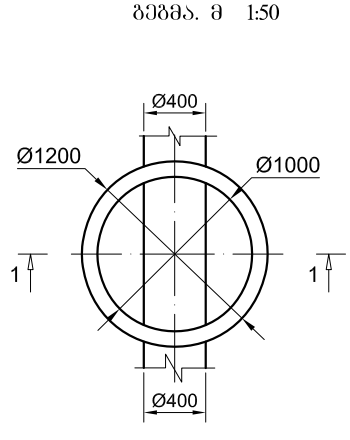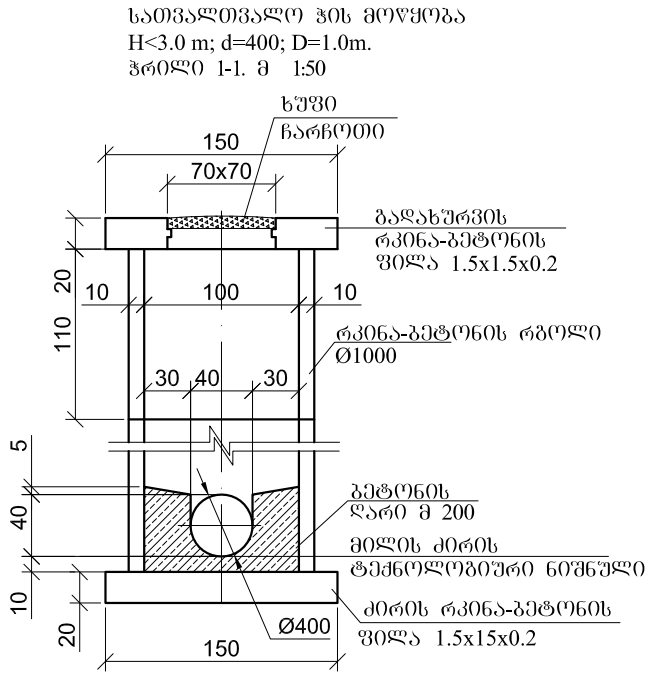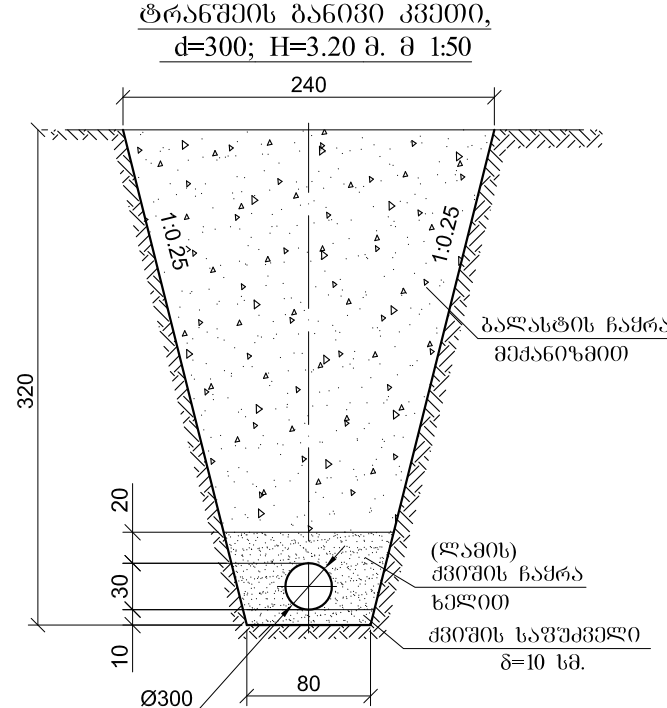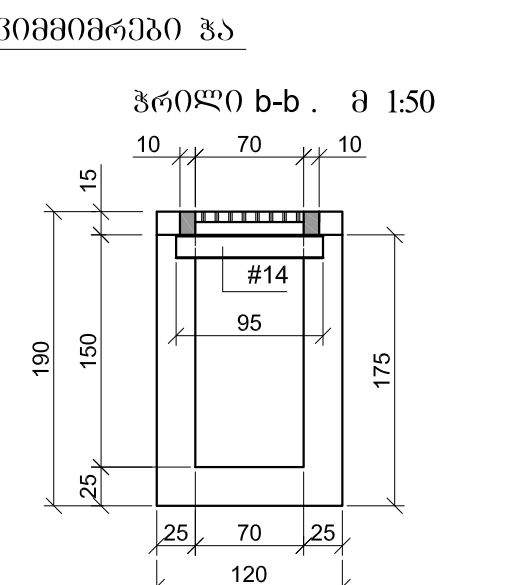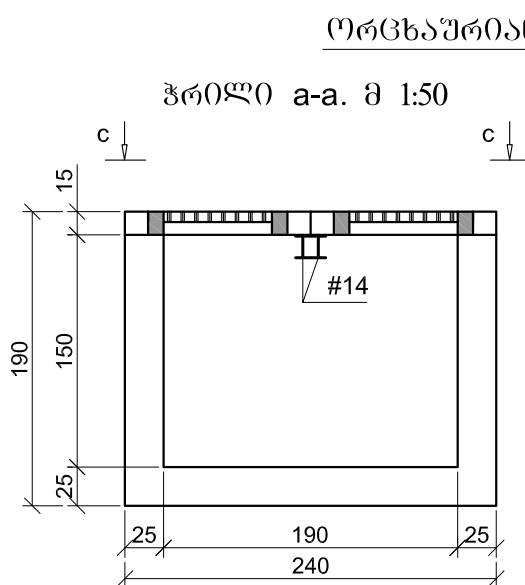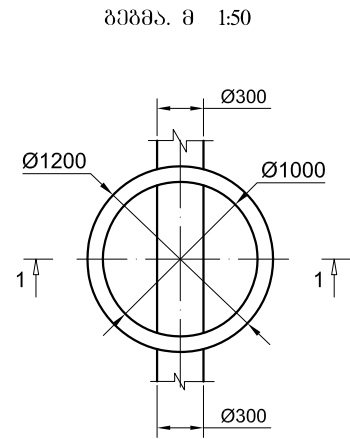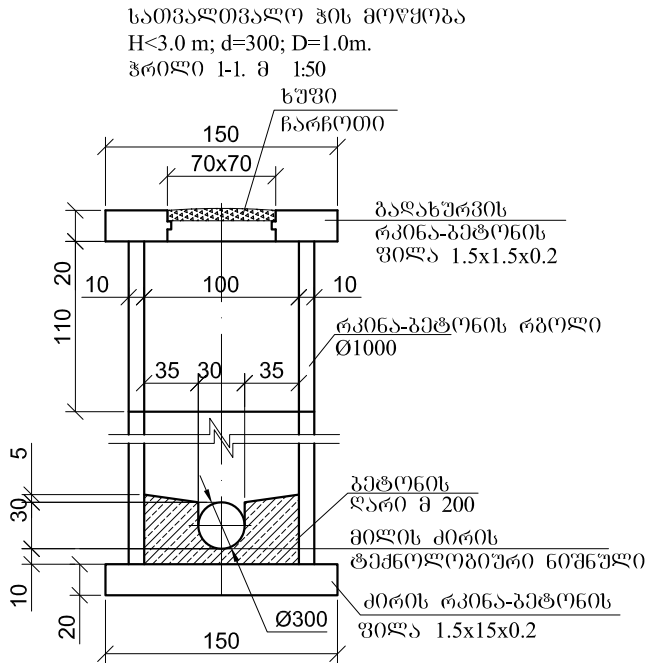

1. ჯები დამუშავებულია ტიპ. გადაწყვეტილების
"Колодцы канализационные" №902-09-22.84 და
"Камеры и колодцы дождевой канализации"
№902-09-46.88 საფუძველზე.

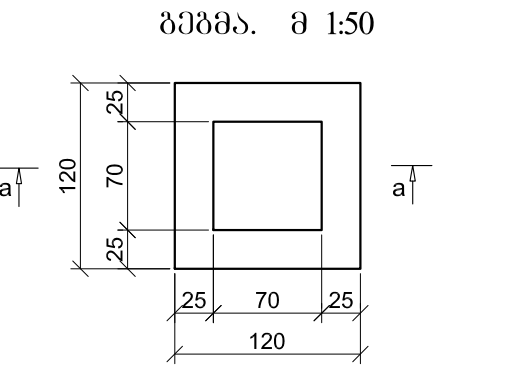

საბურთალოს რაიონის გამგეობა. ინფრასტრუქტურის პროექტების მართვის და პროექტირების განყოფილება ქ. თბილისი, მიცკევიჩის ქ. №29		განმ. უფროსი	0.30ქმლათიშვილი	ფურცელი
		დამამუშავა	3.30მომიშვილი	SW-6
		შეამოწმა		
				ფურც. რაოდ.
სოფელ დიდოშში, გობიშვილის ქუჩაზე სანიაღვრე ქსელის მოწყობა, აღმავანების და თამარ მეფის ქუჩების ბაველით, დიდოშში	დაკვეთა №			6
		035/16		მასშტაბი
		სტადია		1:20; 1:50
ქსელის დეტალები	მ.კ.			