




ინფრასტრუქტურის პროექტების მართვისა და
პროექტირების განყოფილება

სოფელ დიდოვში, რუსთაველის
ქუჩაზე, რუსთაველის III შესახვევიდან
ბილის ხავამდე სანიაღვრე ქსელის
გონჯობა


Tbilisi-2016

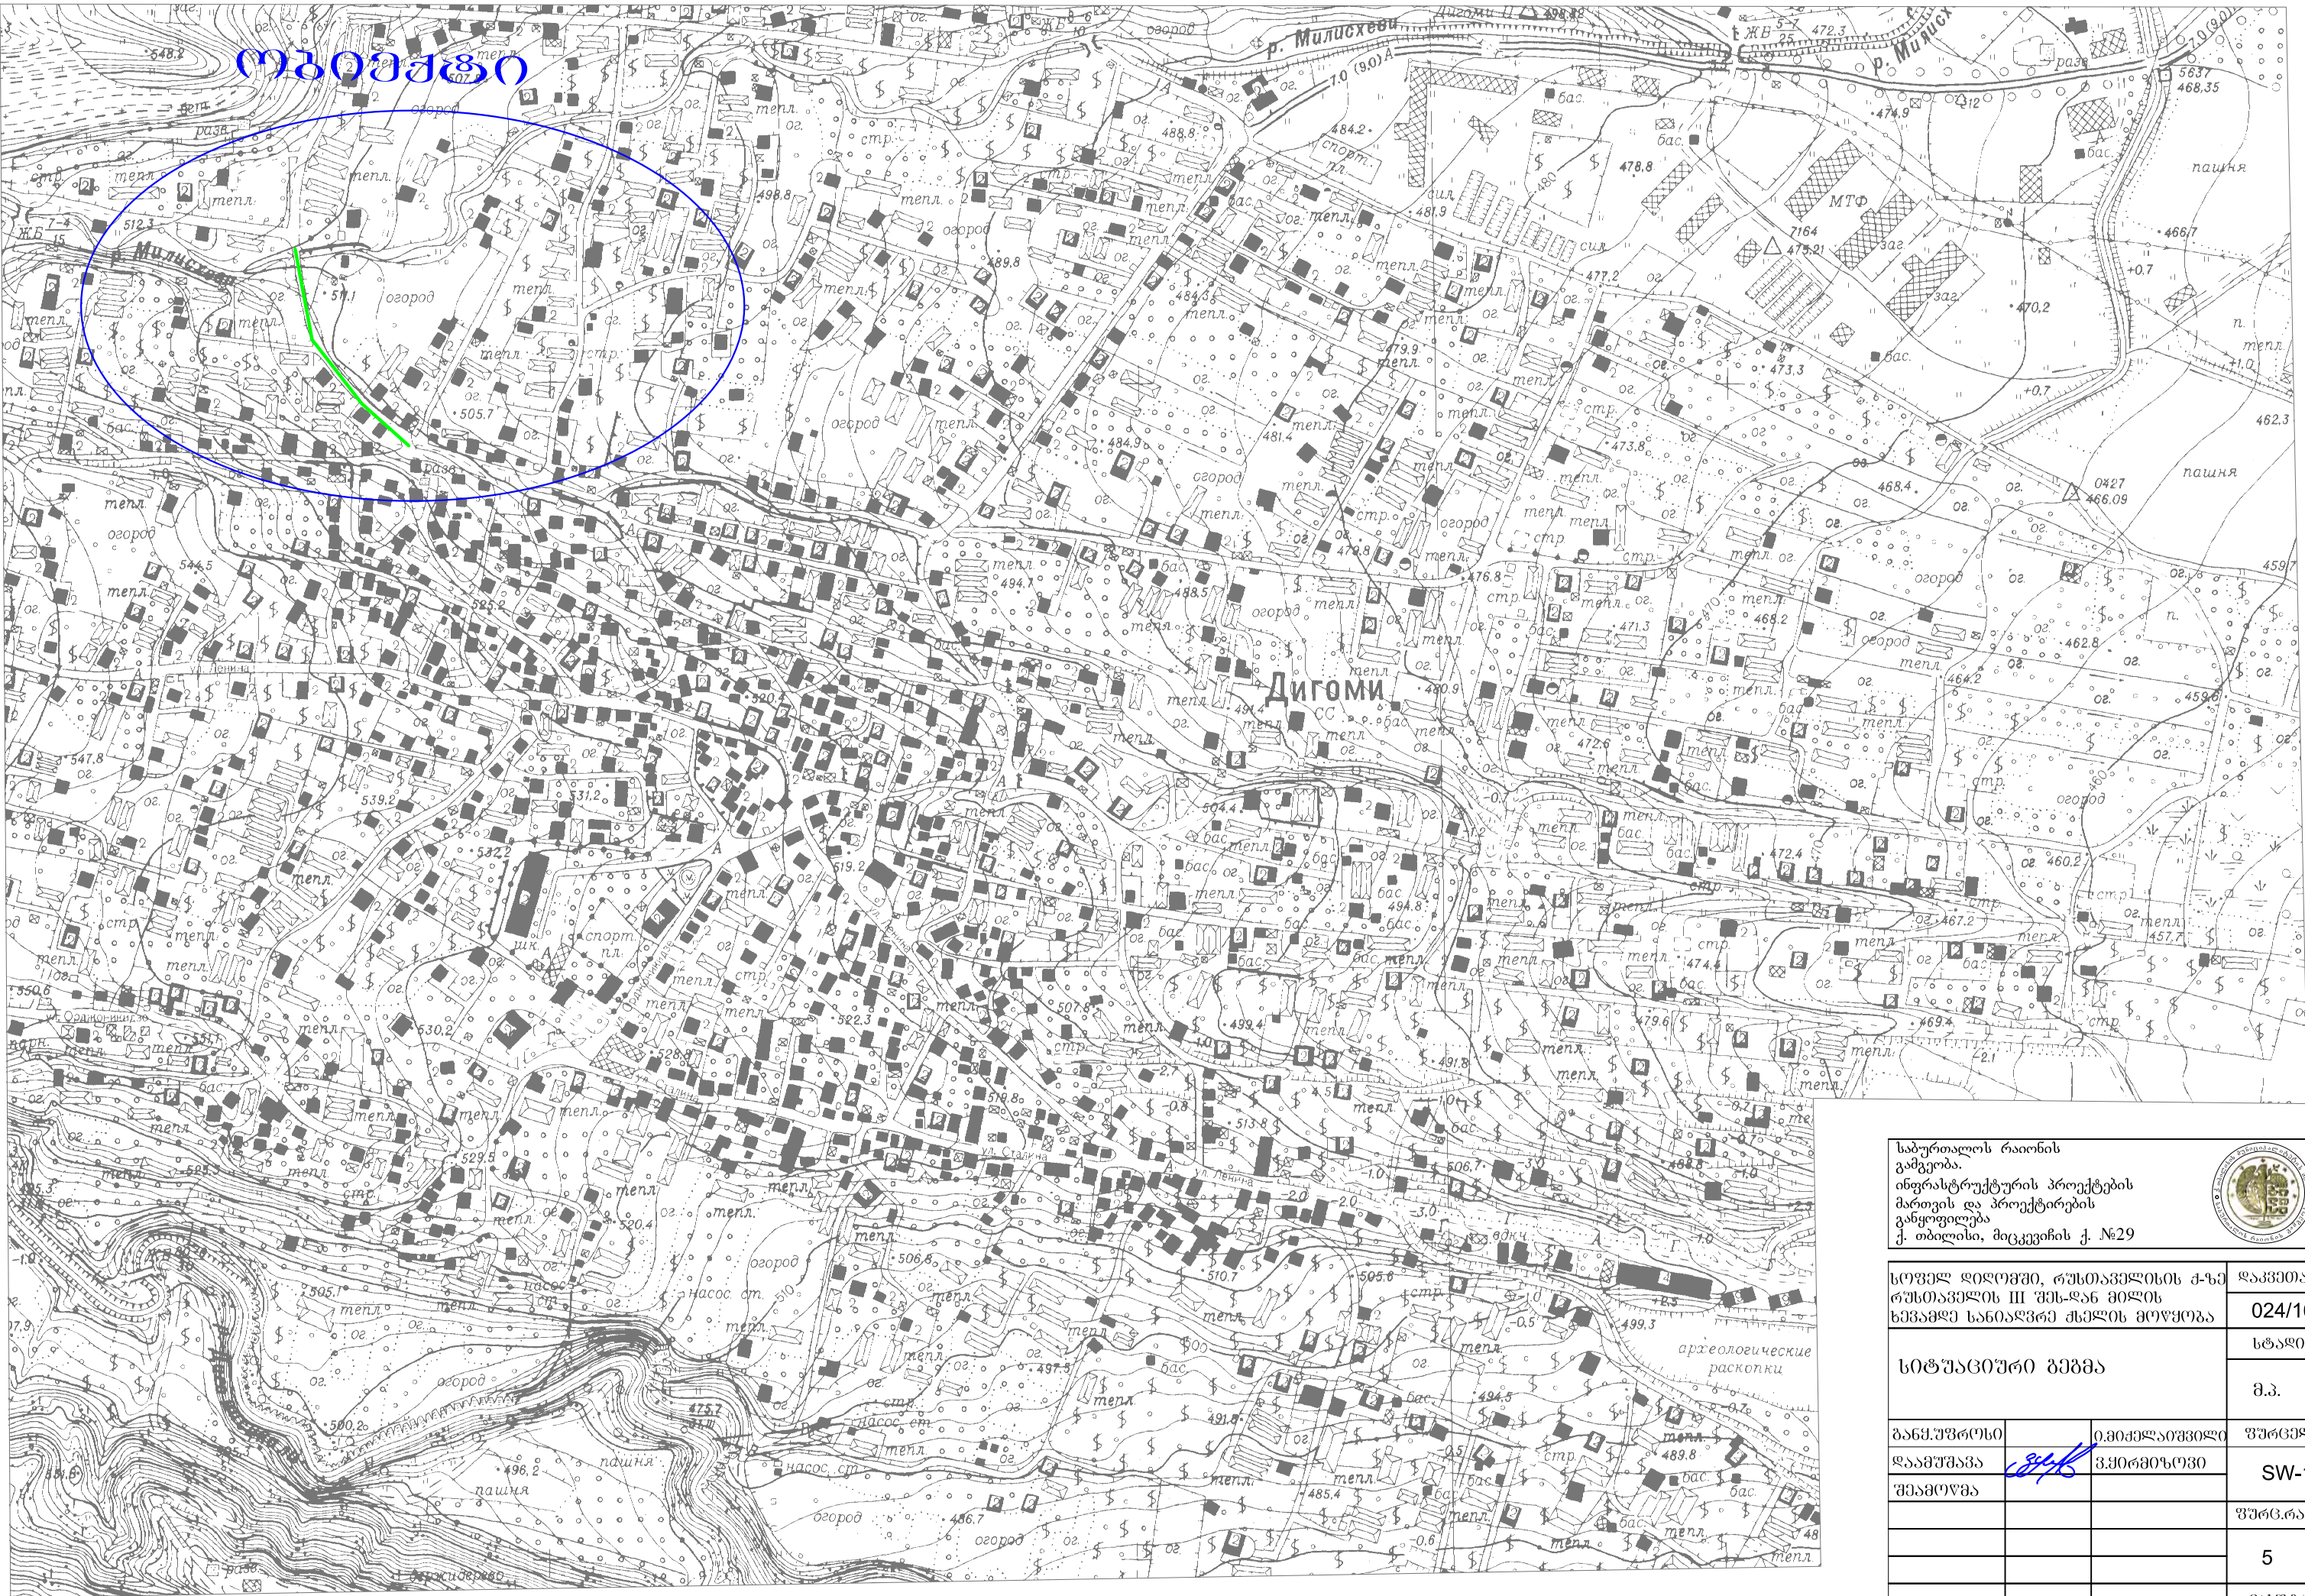

საპროექტო რაიონის
გამგებობა.
ინფრასტრუქტურის პროექტების
მართვის და პროექტირების
კანცელარია
ქ. თბილისი, მიცკევის ქ. №29






სოფელ დიგომში, რუსთაველის ქ-ზე რუსთაველის III შესართავის მიმართ ხევისა და საინჟინერო მუშაოს მოწყობა			დაკვეთა №
			024/16
სიტუაციური გეგმა			სტადია
			მ.პ.
განმ. უფროსი	0.800 მასშტაბი	ფურცელი	
დამამუშავა	3.000 მასშტაბი	SW-1	
შეამოწმა		ფურცელი	
		5	
		მასშტაბი	
		1:5000	

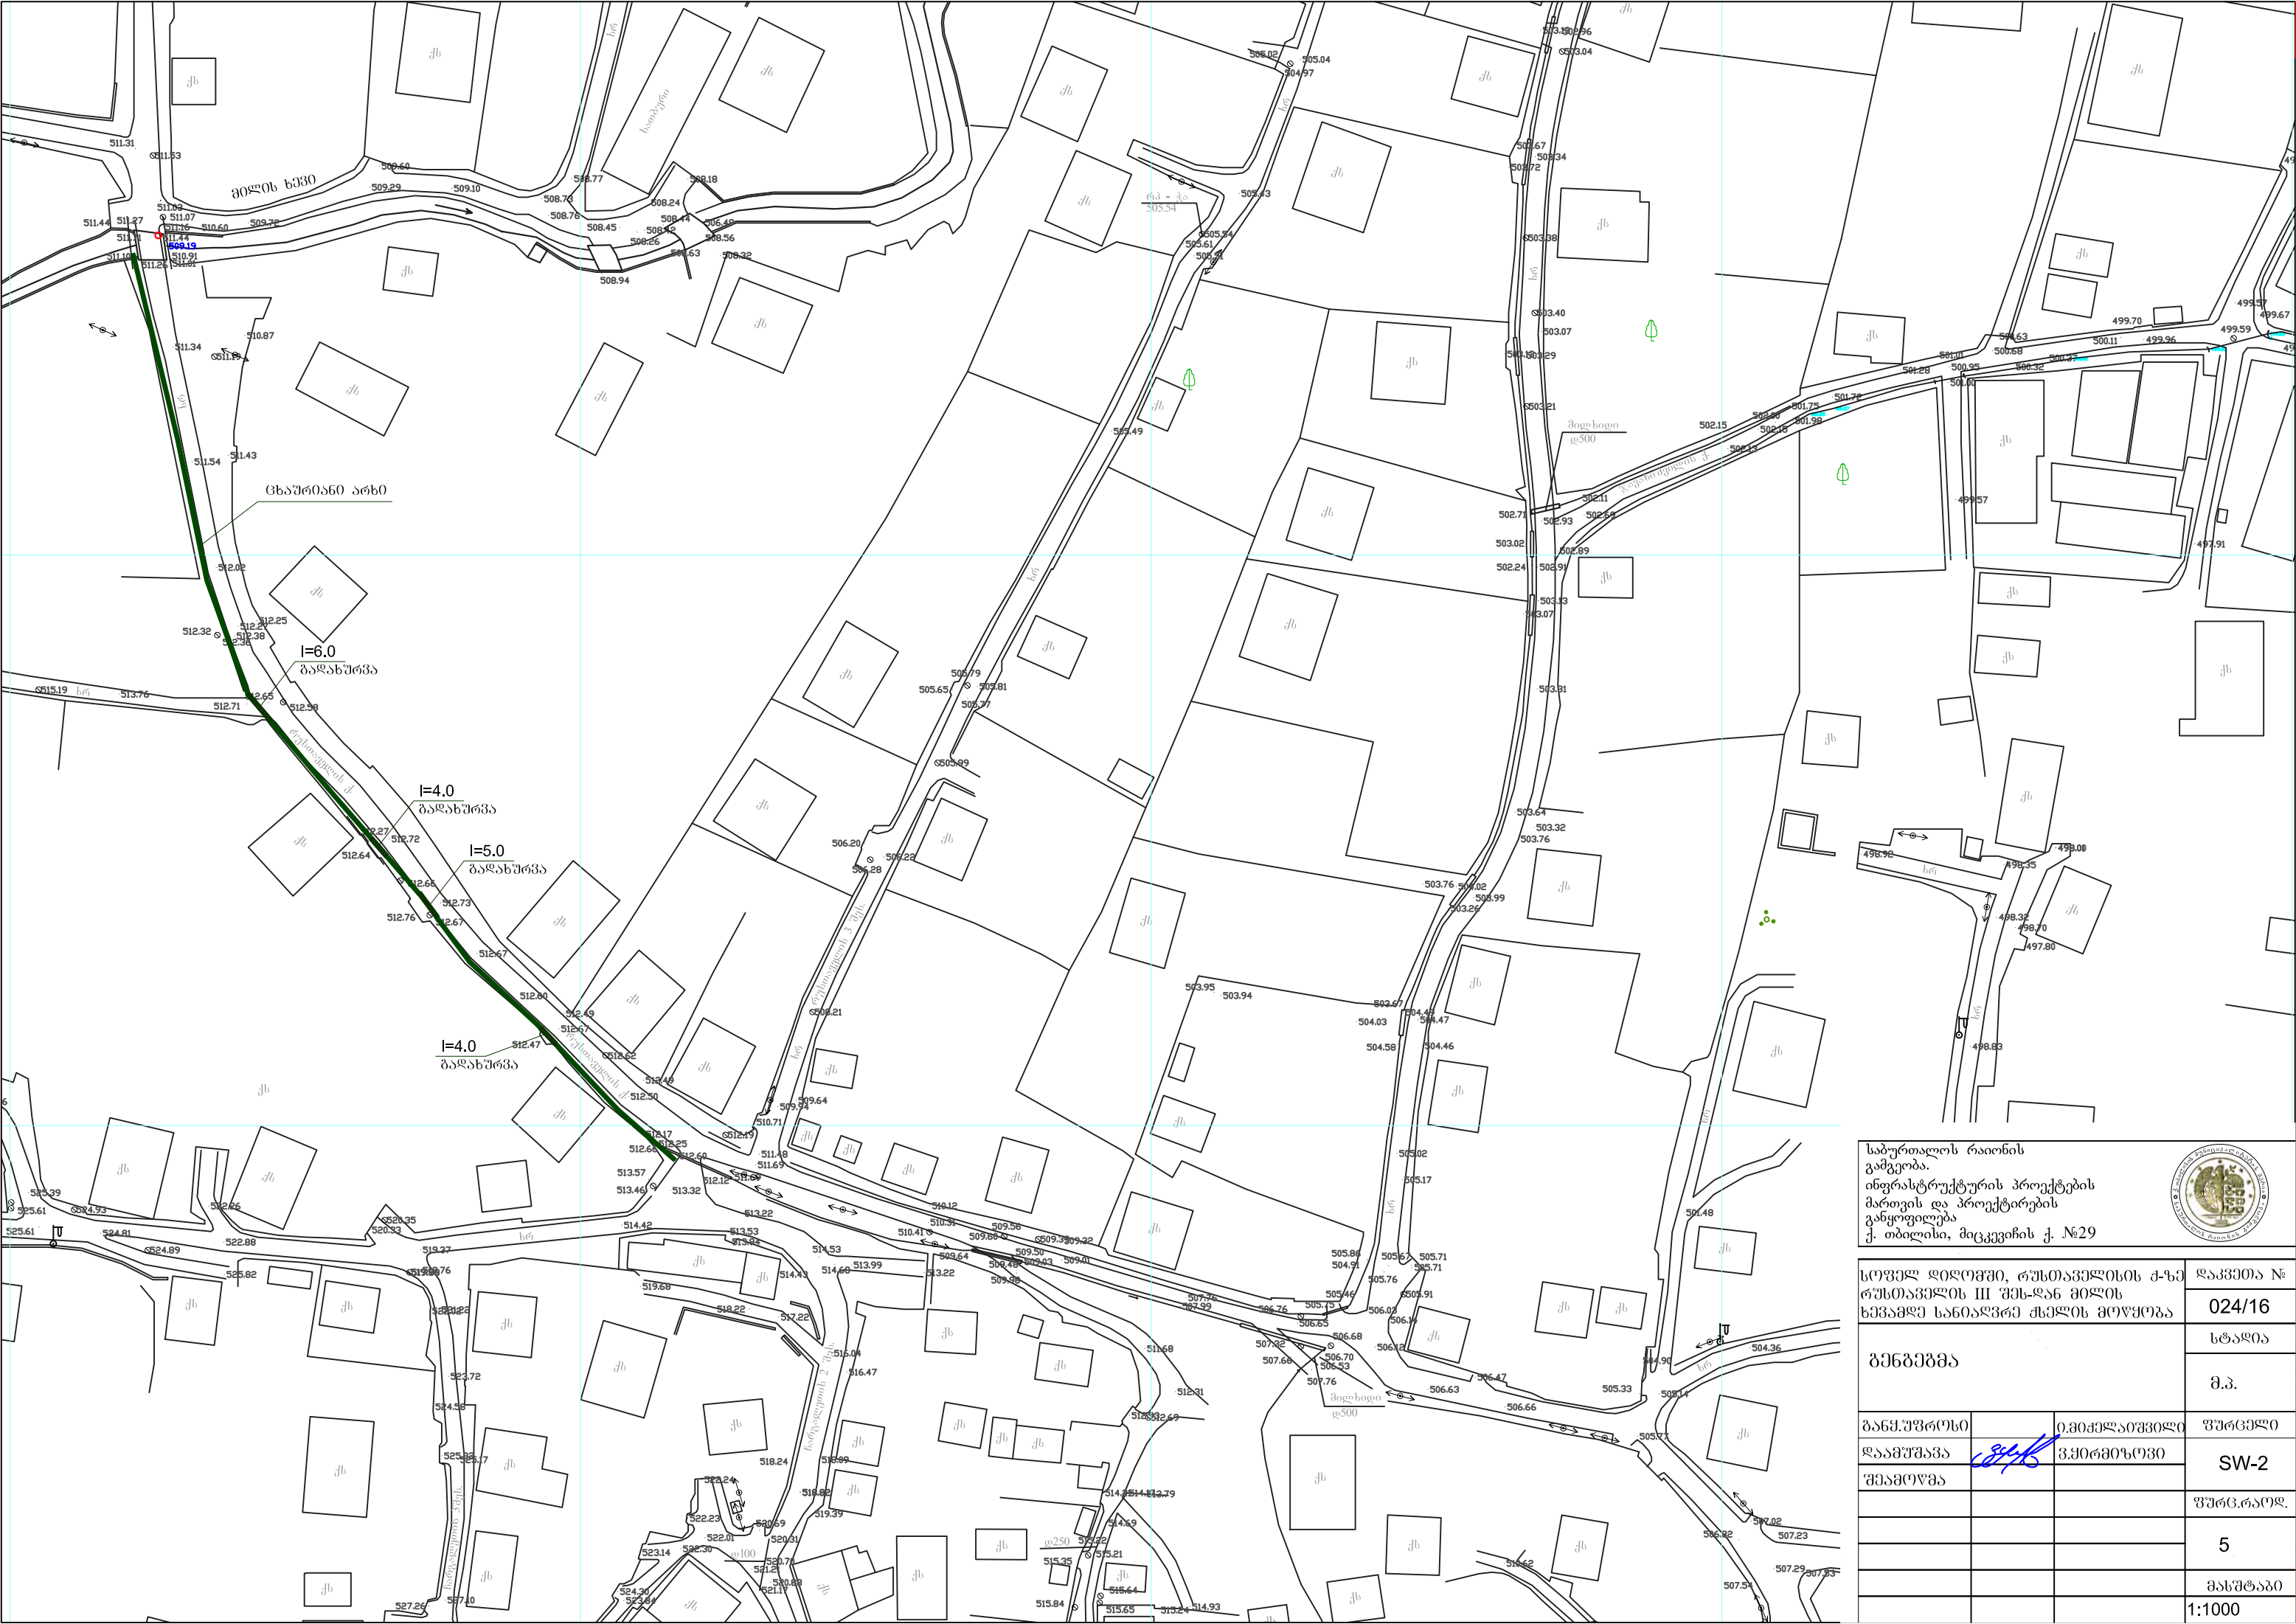

საპურთალოს რაიონის
გაბეგობა.
ინფრასტრუქტურის პროექტების
მართვის და პროექტირების
განყოფილება
ქ. თბილისი, მიცკევის ქ. №29

სოფელ დიღომში, რუსთაველის ქ-ზე რუსთაველის III კმ-დან მილის ხევაში სანიაღვრე ქსელის მოწყობა		დაკვეთა №
		024/16
ბენეგებმა		სტადია
		მ.პ.
განმ. უფროსი	0.80მპლ. ავტოპროექტი	ფურცელი
დაამუშავა	კ. მირიანაშვილი	SW-2
შეამოწმა		ფურც. რაოდ.
		5
		მასშტაბი
		1:1000

სანიაღვრე არხის $B=0.4$; $H=1.244$
განვიკვირო. მ 1.5

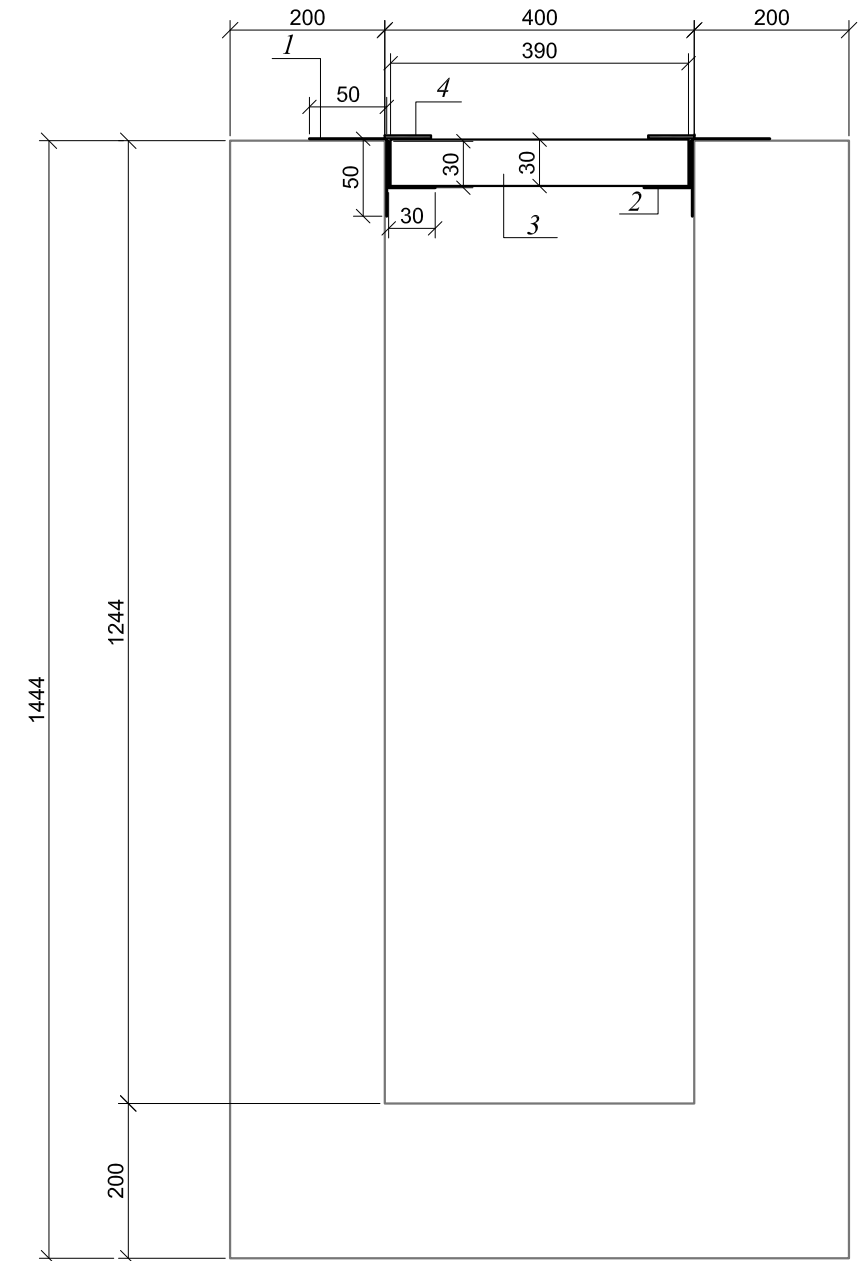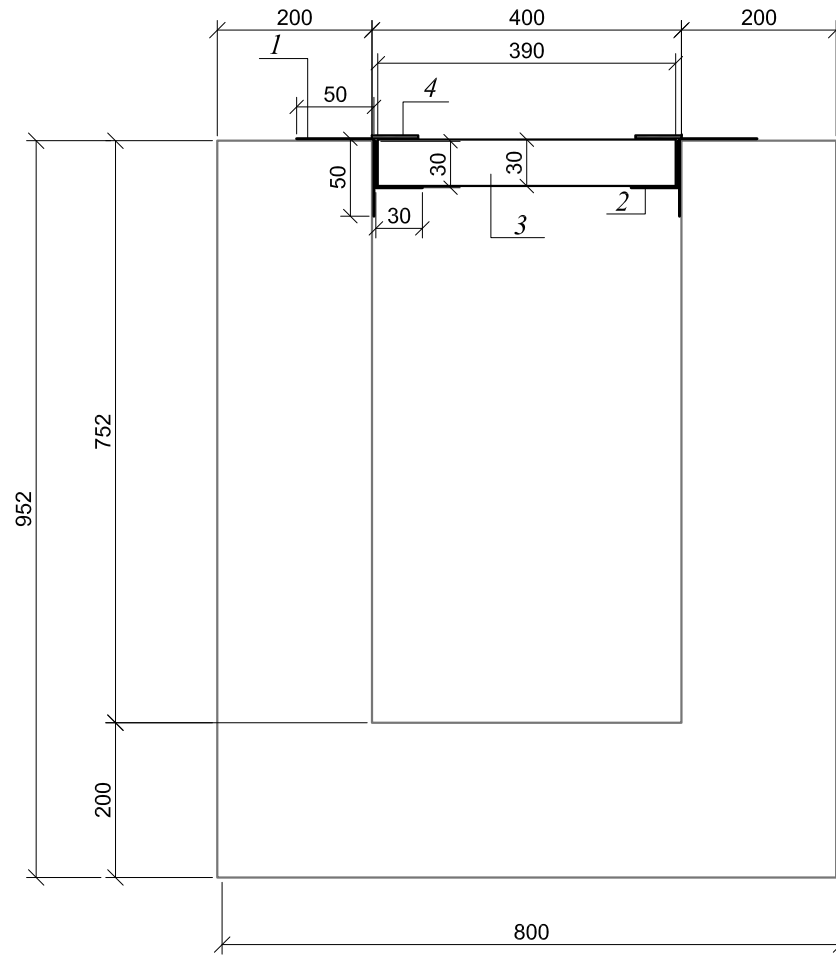
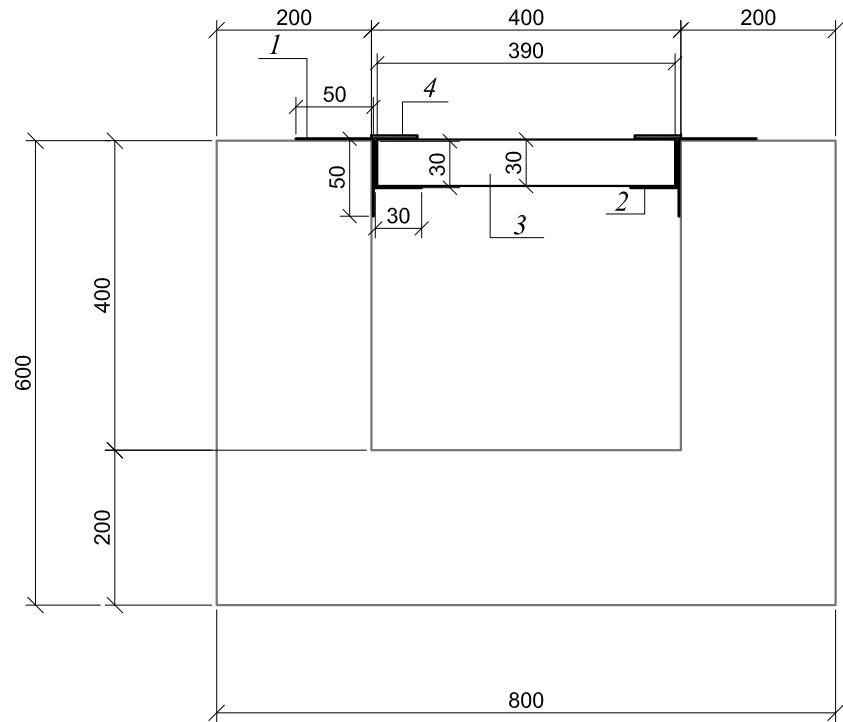


5 მმტრთან მონაკვეთში. B=0.40

- | | | | |
|-------------------|---------|----------|---------|
| 1. კუთხეობანა | 50x50x3 | I=5.20მ. | 2 ცალი |
| 2. კუთხეობანა | 30x30x3 | I=5.20მ. | 2 ცალი |
| 3. მილ-კვადრები | 30x20x2 | I=0.39მ. | 11 ცალი |
| 4. ზოლოვანა რკინა | 30x2 | I=5.20მ. | 2 ცალი. |


შპს "საქსტელკომ"

1. კუთხეოვანები გადაღულებულია ერთმანეთზე.
2. ბიოსის წარმოადგენს მიღკვაღრატებს, რ(ო)მღებიც ბაღაბმუღნი არიან ზ(ო)ლოვანას მუშუპეობით.

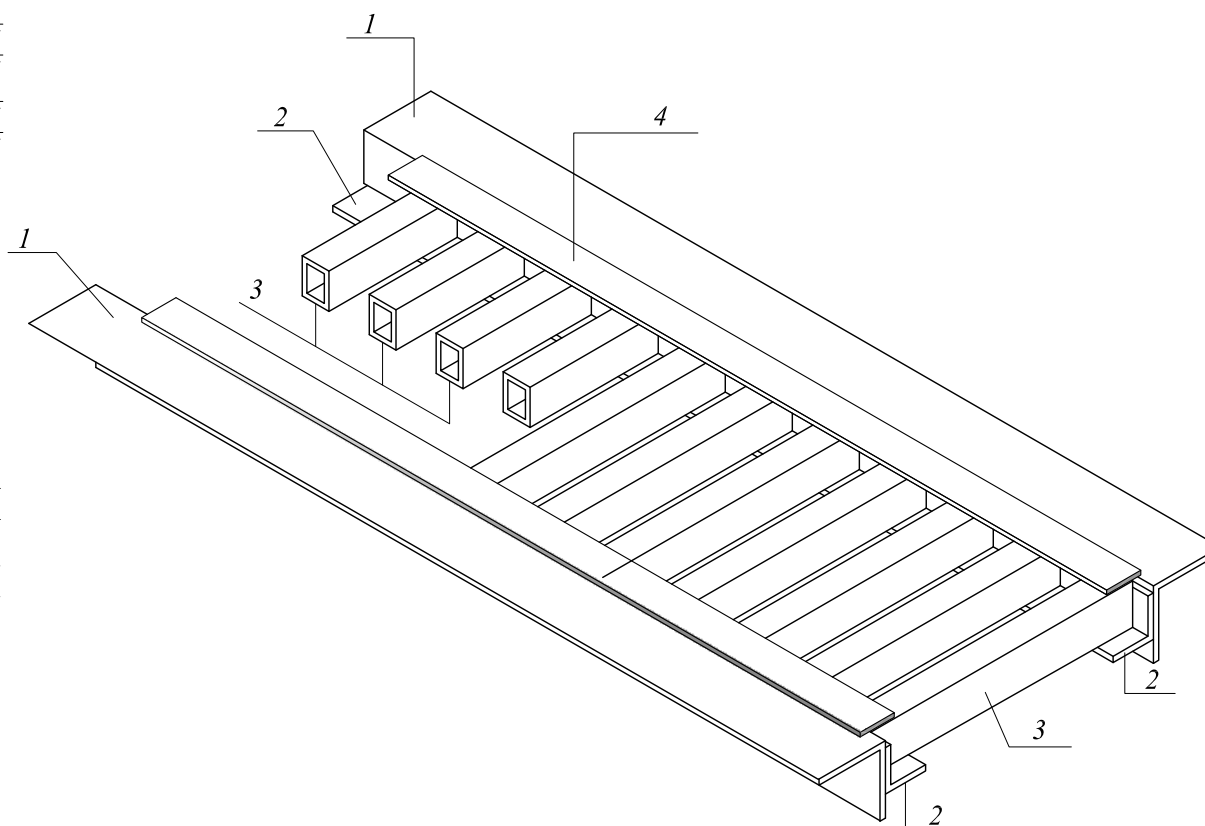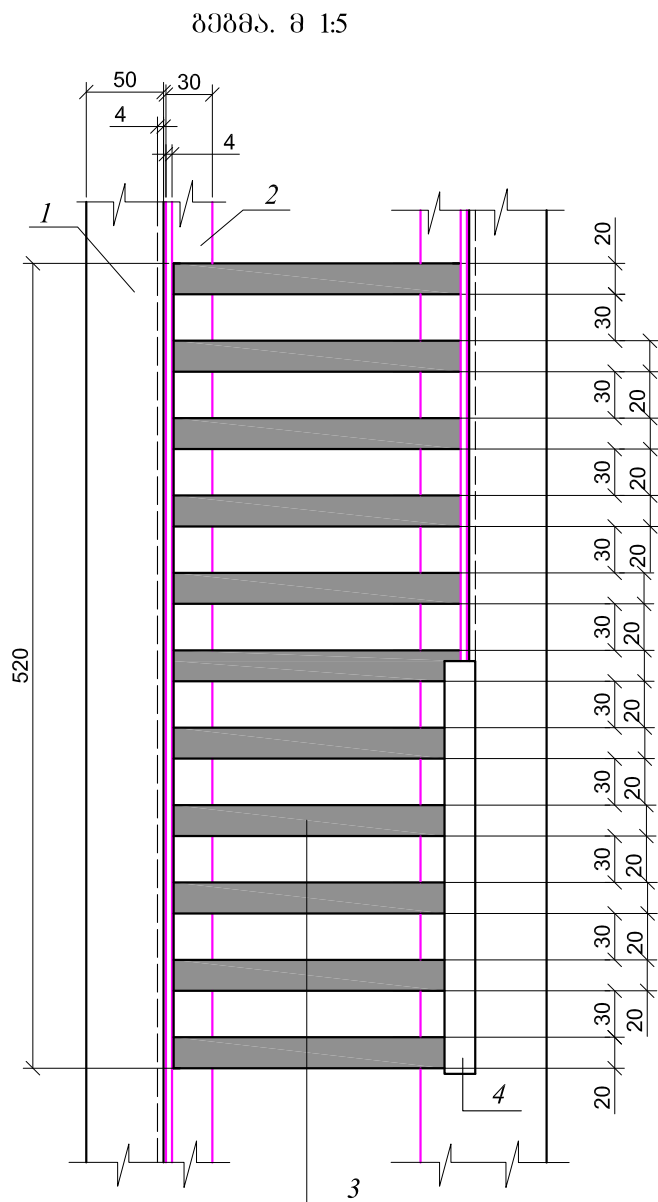


საპურთალოს რაიონის გამგებობა. ინფრასტრუქტურის პროექტების მართვის და პროექტირების განყოფილება ქ. თბილისი, მიცკევიჩის ქ. №29		დირექტორი	0.მამქაღაიშვილი	შპრცმლი
		დაამუშავა		SW-3
		შეამოწმა		
სოფელ დიღომში, რუსთაველისის ქ-ზე რუსთაველის III შეს-დან მიღის ხემაზე სახლიაღვრე ქსელის მოწყობა	დაკვეთა № 024/16 ხტაღია			5
				მასშტაბი
ბის(ნ)ეპიანო გაღანურკის კონსტრუქციი	მ.პ.			1:20; 1:50

არხის განივი
პროექტი. მ 1:50
h=706mm.


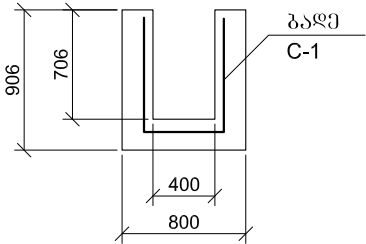


გაღვი C-1

არხის განივი
პროექტი. მ 1:50
h=1244mm.

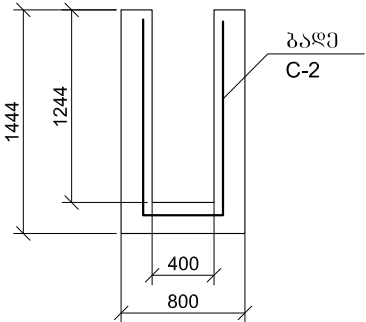

გაღვი C-2

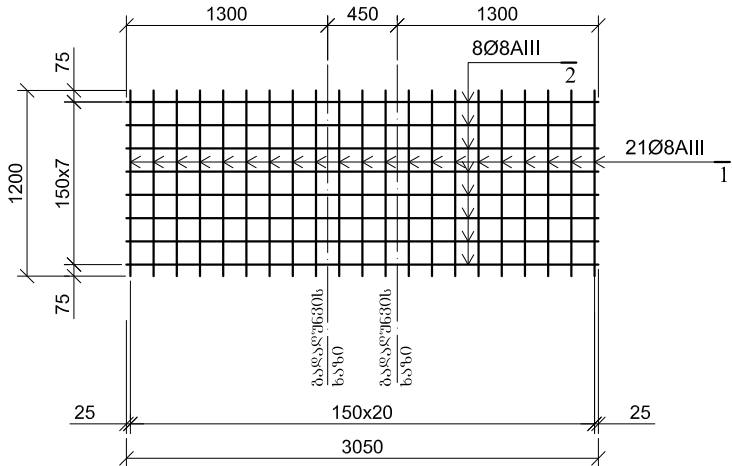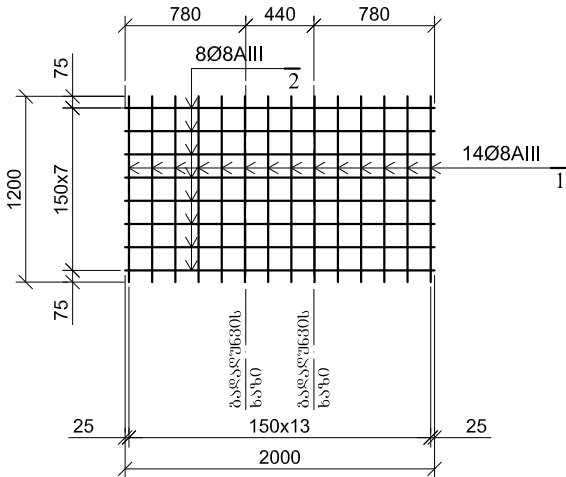

h=706 ღია არხის 1 ბრძ. მიტრის
არმატურის ამოკრება და სპეციფიკაცია


გაღვი	პროექტი	მსპიზი	სიგრძე მმ.	ღიაგამტრ. კლასი	რაოდ.	საერთო სიგრძე	წონა კგ.	შენიშვნა
C-1	1	1200	1200	Ø8AIII	14	16.80	6.64	
	2	2000	2000	Ø8AIII	8	16.00	6.32	

AIII 13.61კგ.
გამტრე 0.44 მ³

h=1244 ღია არხის 1 ბრძ. მიტრის
არმატურის ამოკრება და სპეციფიკაცია

გაღვი	პროექტი	მსპიზი	სიგრძე მმ.	ღიაგამტრ. კლასი	რაოდ.	საერთო სიგრძე	წონა კგ.	შენიშვნა
C-2	1	1200	1200	Ø8AIII	21	25.20	9.95	
	2	3050	3050	Ø8AIII	8	24.40	9.64	

AIII 20.57კგ.
გამტრე 0.66 მ³

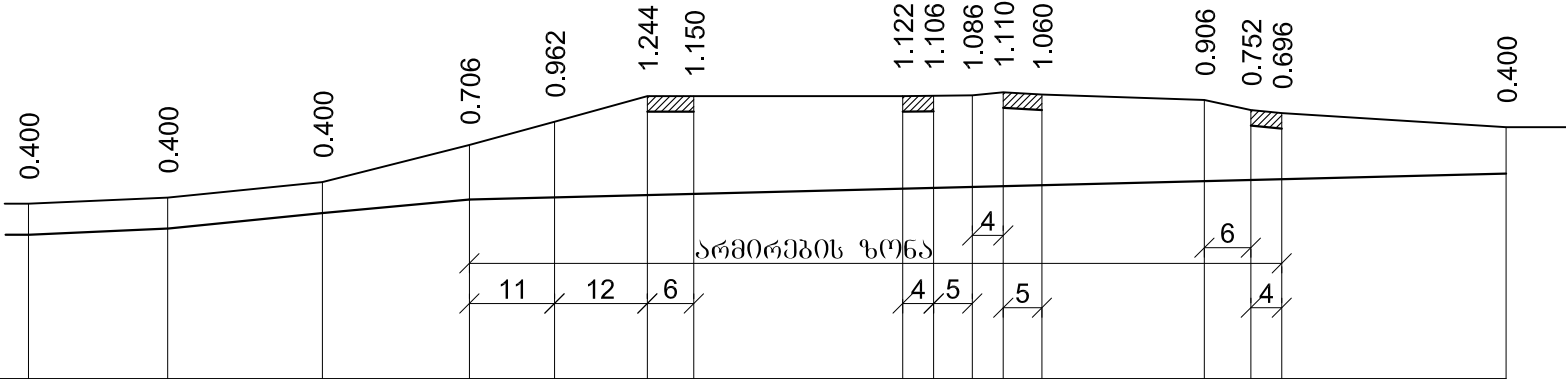


მიწის ძირის ნომერი	510.860	510.940	511.140	511.314	511.358	511.406	511.430	511.538	511.554	511.574	511.590	511.610	511.694	511.718	511.734	511.850
მიწის ზედაპირის ნომერი	511.100 511.260	511.340	511.540	512.020	512.320	512.650	512.650	512.660	512.660	512.660	512.700	512.670	512.600	512.470	512.430	512.250
მიწის აღნიშვნა ოპერაციის ტიპი	ოთხკუთხედი არხი B=0.4; I=57			ოთხკუთხედი არხი B=0.4; I=105 არმატურით										ოთხკუთხედი არხი B=0.4; I=29		
საშუალო	გაღვიწი δ=10 სმ.															
ქანობი	0.44%	1.00%	1.62%	0.40%												
სიგრძე	18.00	20.00	19.00	134.00												
მანძილი	18.00	20.00	19.00	23.00	33.00	13.00	5.00	27.00	4.00	29.00						
ჰის ნომერი, მონტაჟის კუთხე	#1															

საბურთალოს რაიონის გამგებობა. ინფრასტრუქტურის პროექტების მართვის და პროექტირების განყოფილება ქ. თბილისი, მიცკევის ქ. №29	ლირეპტორი		0.80მეტრული	ფურცელი
	ლაგერება	გამგებობა	გამგებობა	SW-4
	შეამოწმა			
				ფურცელი.
სოფელ დილომში, რუსთაველის ქ.ზე რუსთაველის III შესასვლელის მიწის სპეციალური სანიაღვრე ქსელის მოწყობა	ლაგერება №			5
	024/16			მასშტაბი
	სტადია			1:20; 1:50
ბრძოლი პროექტი არხის კონსტრუქცია	მ.პ.			

Technical drawing of a rectangular plate with dimensions 800x1000. A hole with dimensions 10x10 is shown on the right side. The drawing includes dimension lines and labels: 1000 (height), 800 (width), and 10x10 (hole dimensions). A label '1' is present near the hole.

განმარტების პერიოდი	მ.ს.პ.პ.პ.	მ.ს.პ.პ.პ.	მ.ს.პ.პ.პ.	მ.ს.პ.პ.პ.	მ.ს.პ.პ.პ.	მ.ს.პ.პ.პ.	მ.ს.პ.პ.პ.
C-1	1	<u>770</u>	770	Ø10AIII	7	5.39	3.33
	2	<u>950</u>	950	Ø6AI	6	5.70	1.27
C-2	1	<u>770</u>	770	Ø6AI	7	5.39	1.20
	2	<u>950</u>	950	Ø6AI	6	5.70	1.27
	3	<u>230</u>	230	Ø6AI	18	4.14	0.92
	4	<u>300</u>	600	Ø10AI	1	0.60	0.37

36000 1-1. 8 1:50

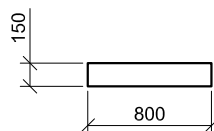

The drawing shows a cross-section of a reinforced concrete slab with a total thickness of 1000 mm. The effective depth is 950 mm. The slab is supported by a 150x600 mm beam. The reinforcement consists of 7Ø10AIII bars in the top layer and 6Ø6AI bars in the bottom layer. The plan view shows a 150x500 mm area with a grid of 7x6 bars. The dimensions are given in mm.

Technical drawing of a stepped pyramid cross-section. The drawing shows a central rectangular column with a base width of 40 and a height of 80. The column is surrounded by a trapezoidal base with a top width of 80 and a bottom width of 100. The base has a height of 10. The entire structure is set within a larger trapezoidal frame with a top width of 155.3 and a bottom width of 100. The frame has a height of 110.6. The frame's sides are sloped at a 1:0.25 ratio. The column's sides are also sloped at a 1:0.25 ratio. The base of the column is 40 wide and 10 high. The base of the frame is 100 wide and 10 high. The top of the frame is 155.3 wide. The top of the column is 80 wide. The height of the column is 80. The height of the base is 10. The total height of the structure is 110.6. The drawing includes hatching for the base and the frame's sides.

Technical drawing of a rectangular structure, likely a foundation or retaining wall, showing dimensions and slopes. The structure is divided into three horizontal sections. The top section has a width of 80 and a height of 0. The middle section has a width of 100 and a height of 144.4. The bottom section has a width of 100 and a height of 10. The total height of the structure is 164.4. The top width is 182.2. The slopes are indicated as 1:0.25 on both sides. The drawing includes a hatched area representing the ground or soil.

საბურთალოს რაიონის გამგეობა, ინფრასტრუქტურის პროექტების მართვის და პროექტირების განყოფილება ქ. თბილისი, შიკვეყიის ქ. №29		დირექტორი		0.მიქაელაიშვილი	ფურცელი
		დაამუშავა		3.შიომიშვილი	SW-5
		შეამოწმა			
სოფელ დიდოშში, რუსთაველის ქ-ზე რუსთაველის III შეს-დან მიღის სპეციალური საინჟალჟო ქსელის გოწმობა	დაკვეთა № 024/16 სტადია				5
					1:20; 1:50
ბაღასურვის ვილის კონსტრუქცია ტრანშეის ზანო30 კვეთები	მ.პ.				