








თბილისი-2016

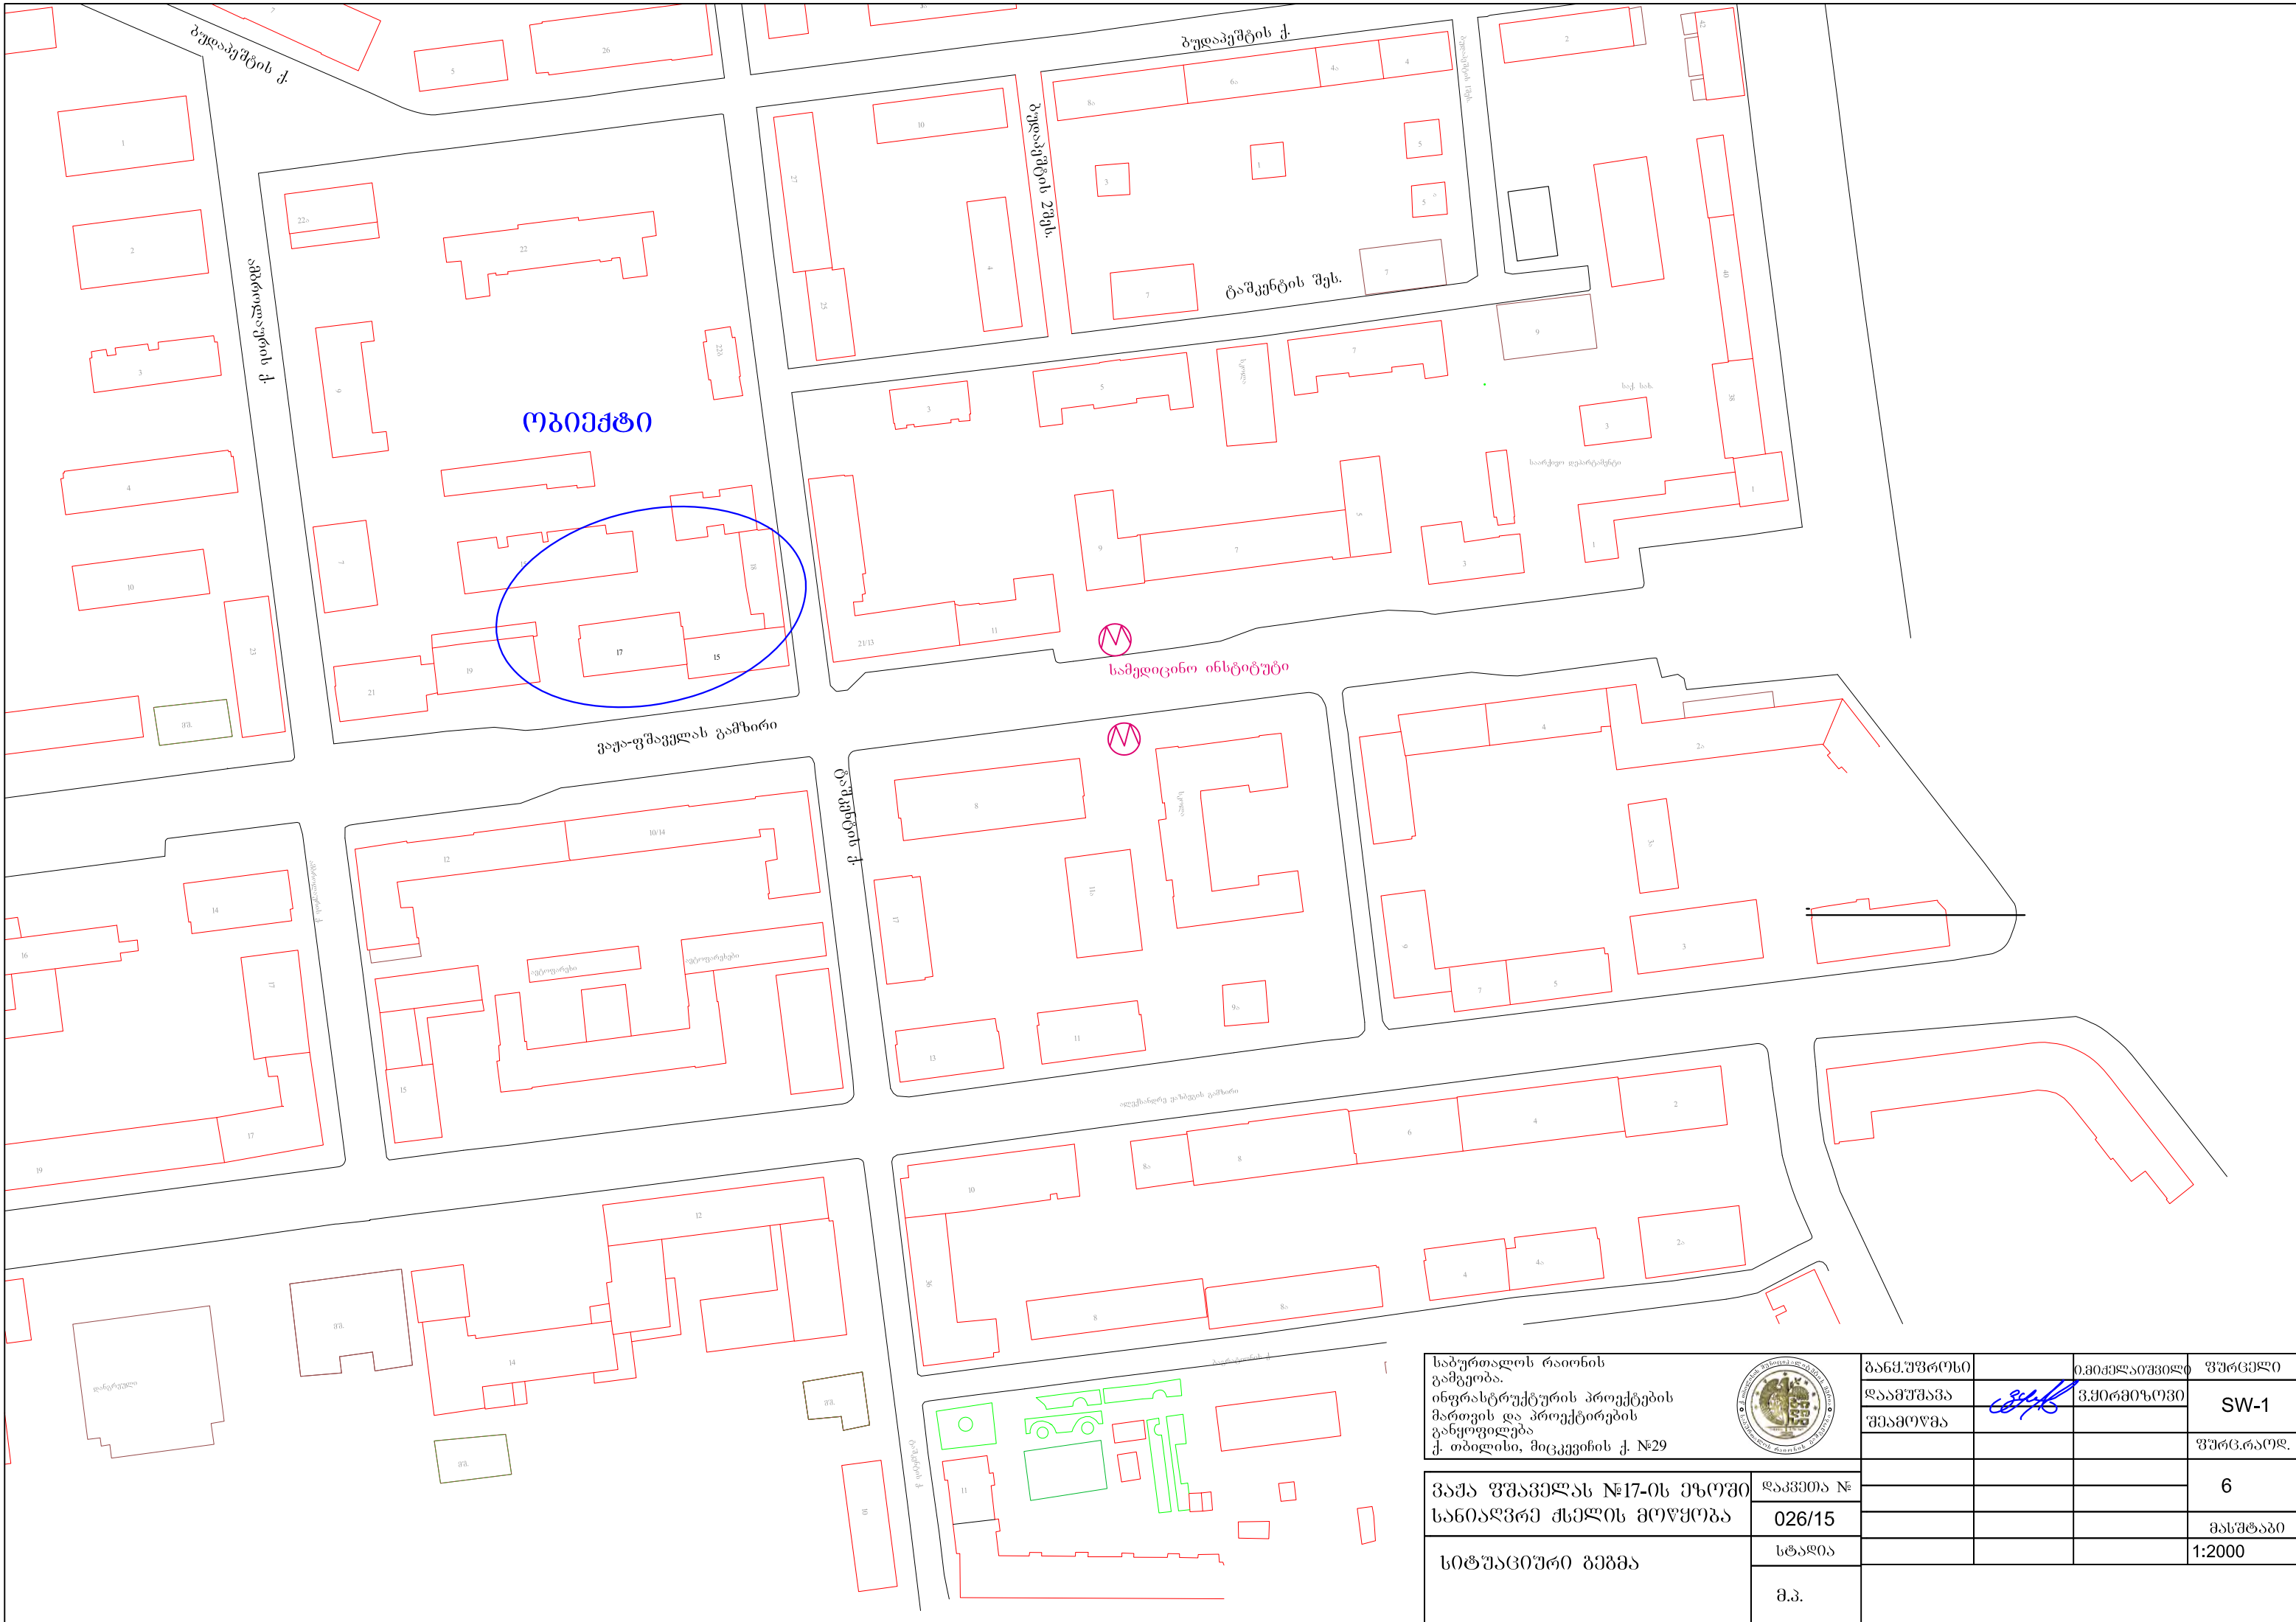

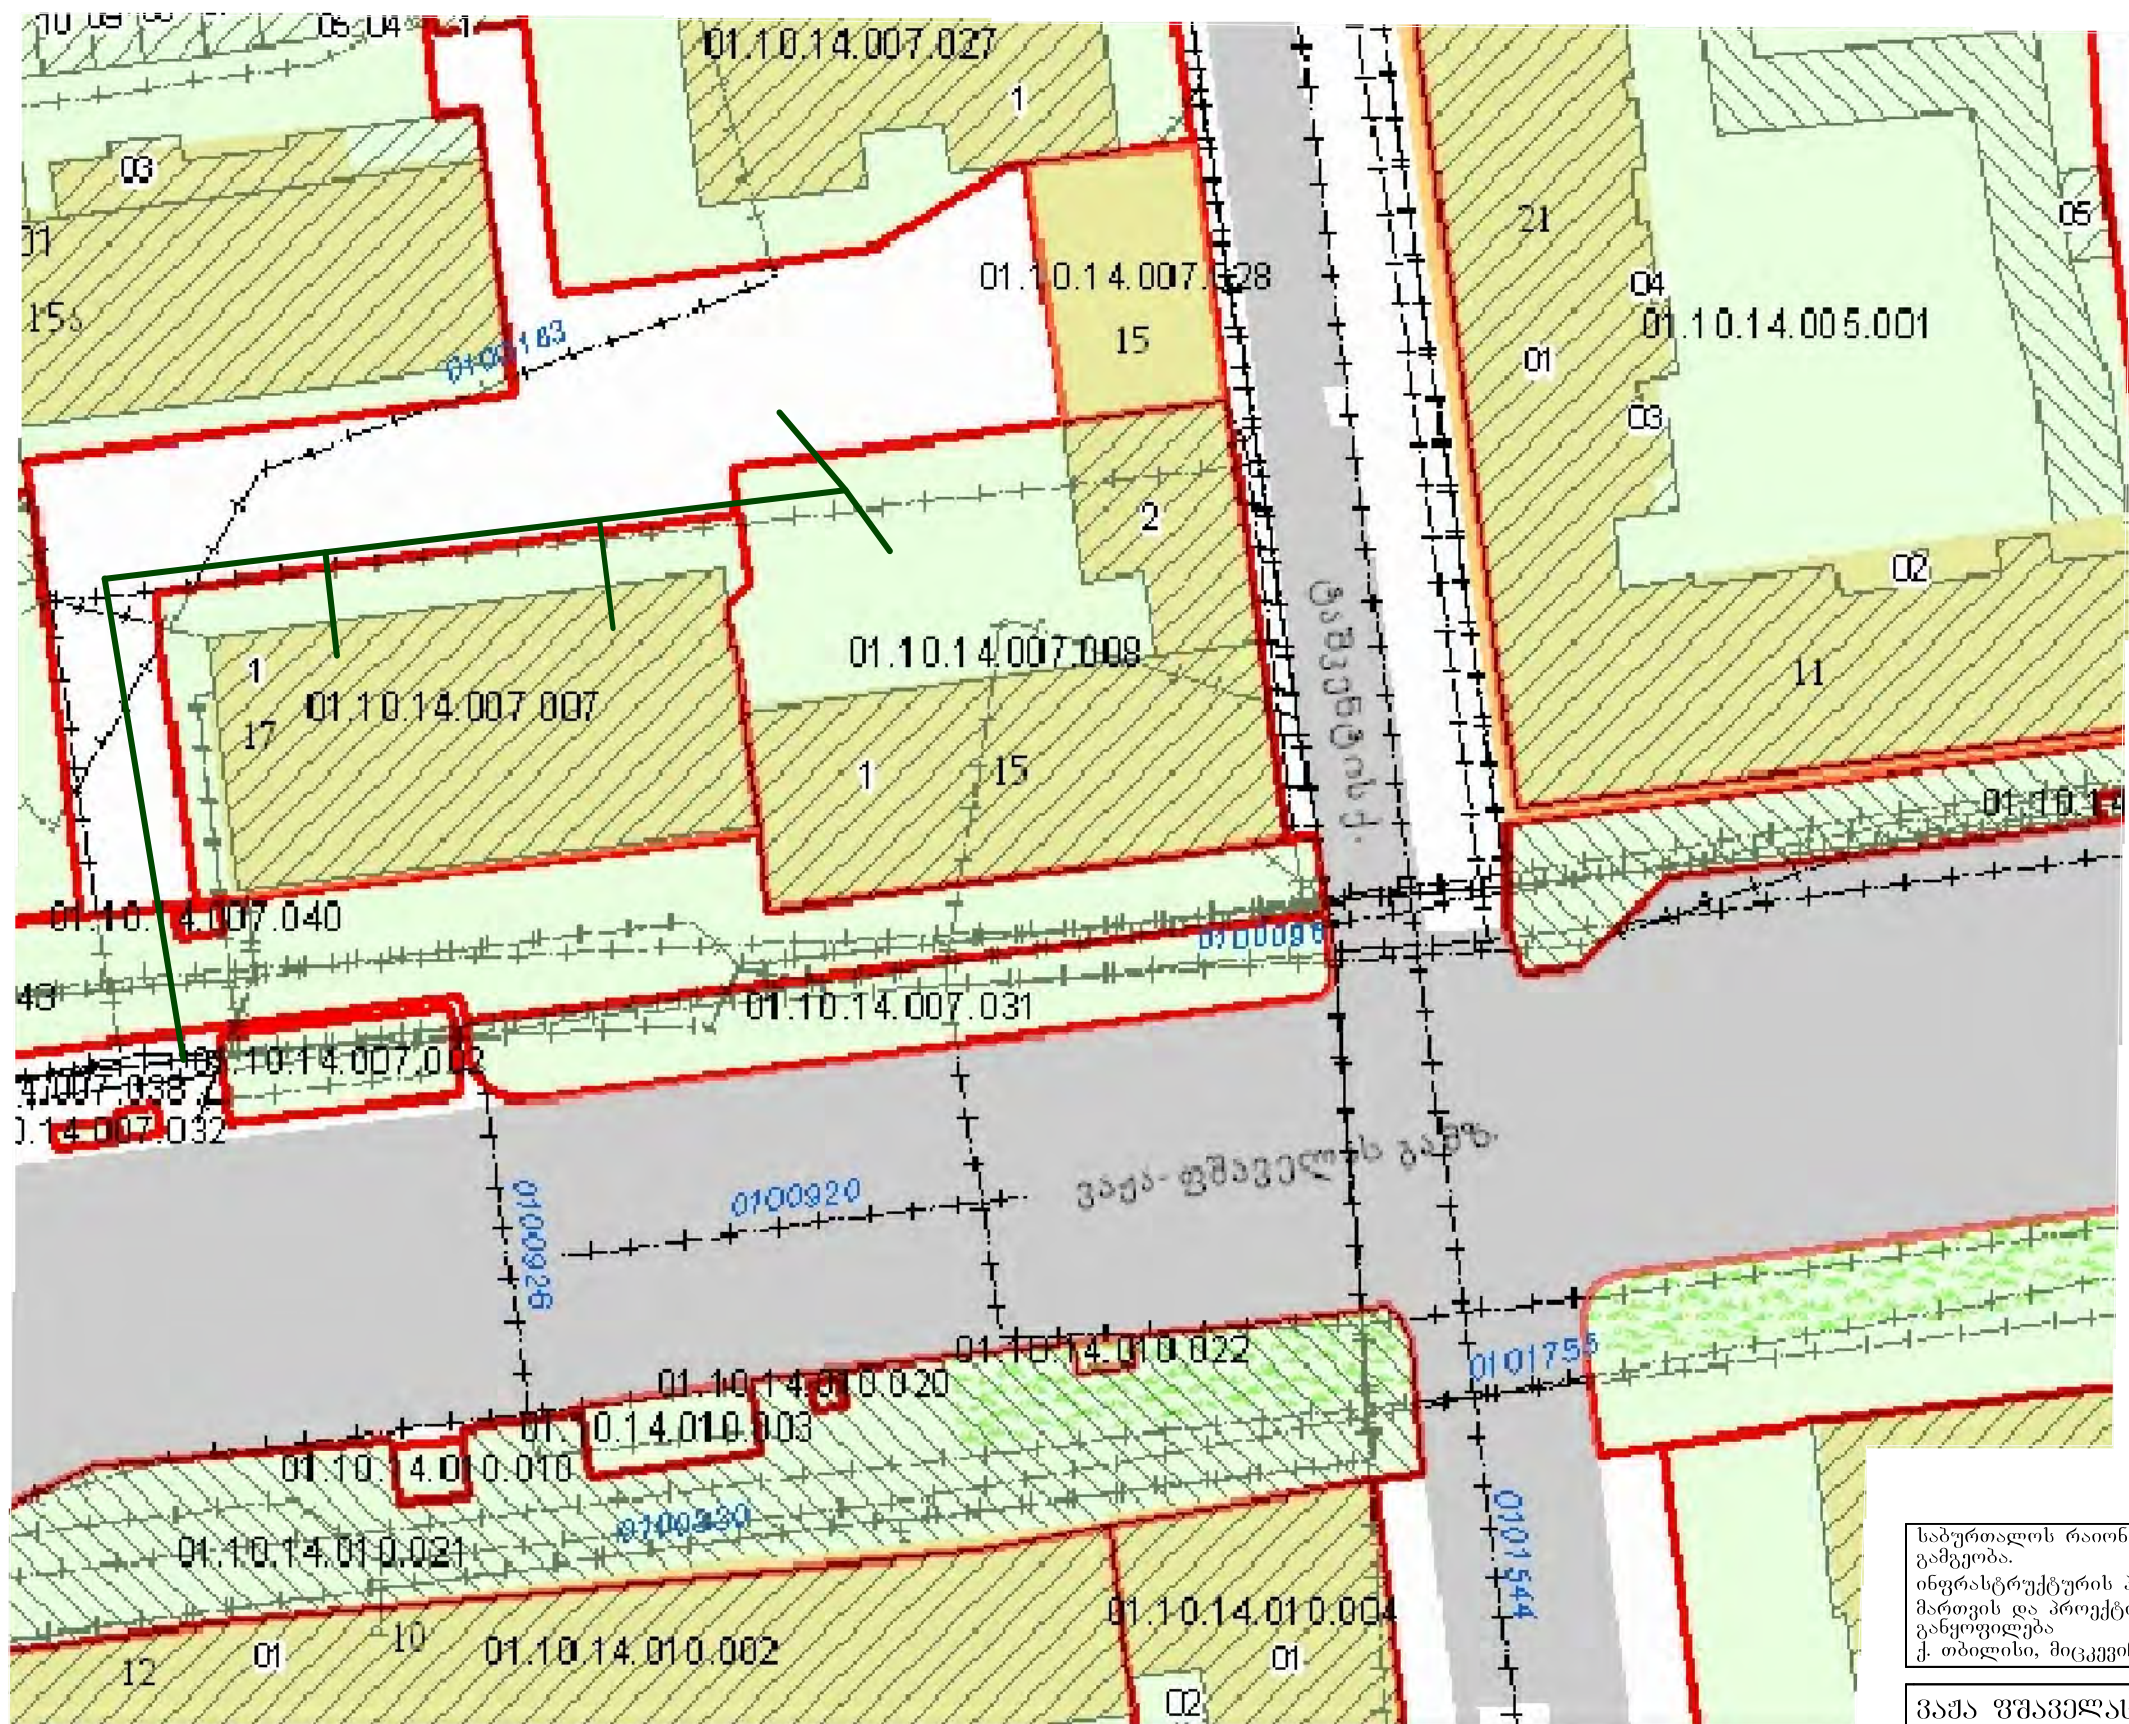


საბურთალოს რაიონის გამგეობა. ინფრასტრუქტურის პროექტების მართვის და პროექტირების განყოფილება ქ. თბილისი, მიცკევის ქ. №29		განმ. უფროსი	0.80 მლნ. აშშ დოლ.	უპრცემლო
		ლაგამშენი	3.50 მლნ. აშშ დოლ.	SW-2
		შეამოწმა		უპრცემლო.
	026/15			მასშტაბი
	სტადია			1:500
საკადასტრო რუკა	მ.კ.			

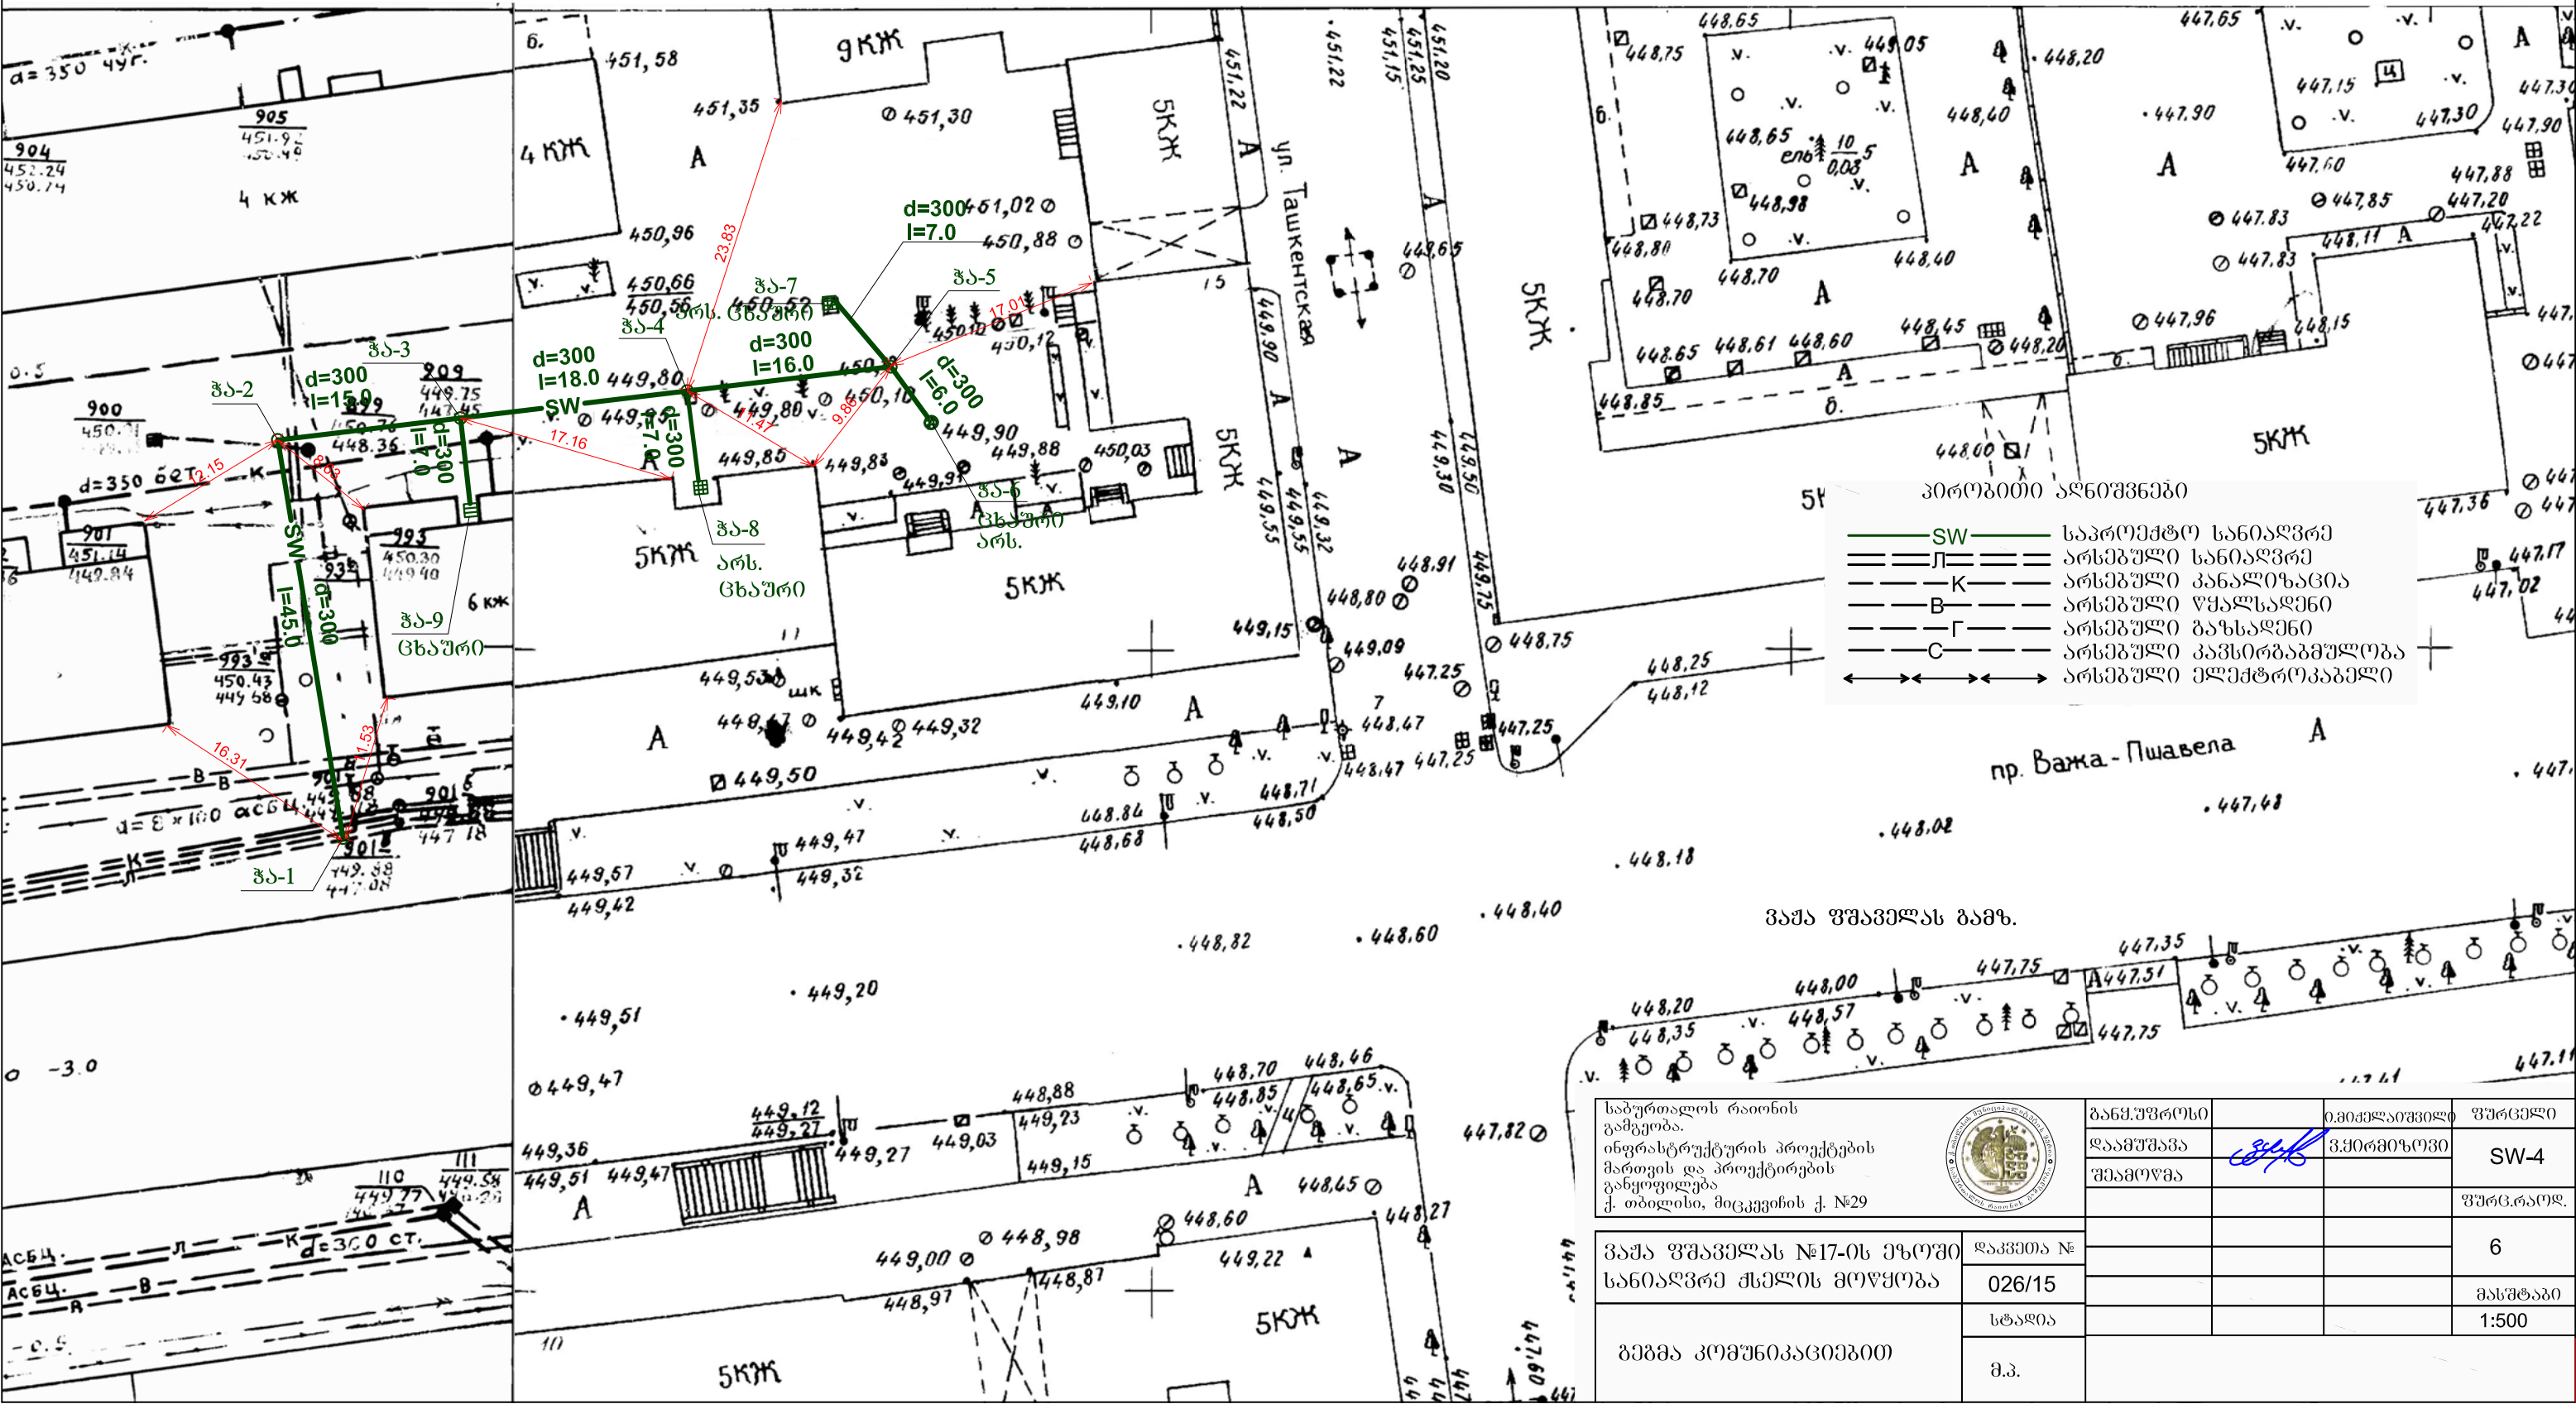


- პროექტის აღნიშვნები

		მ.პ.		

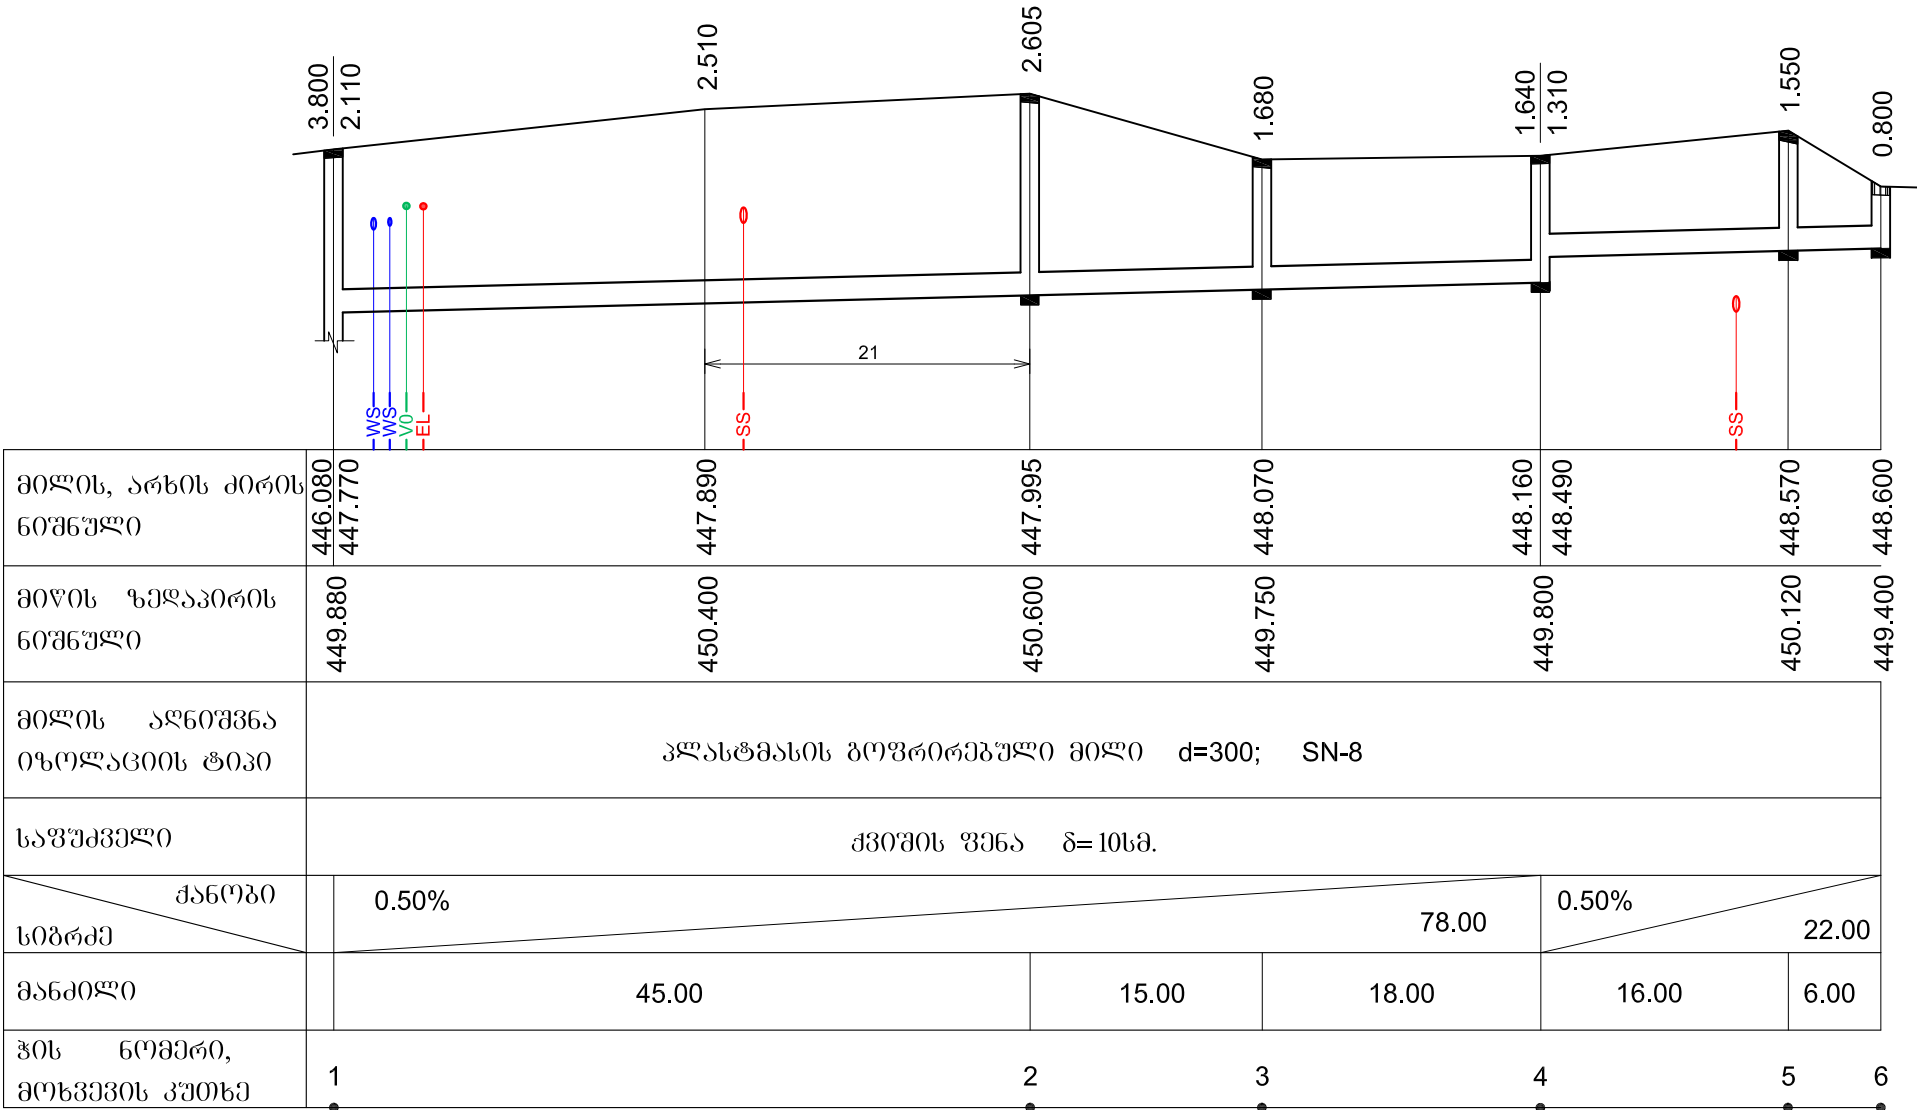

მიწის, არხის ძირის ნიშნული	446.080 447.770	447.890	447.995	448.070	448.160 448.490	448.570	448.600
მიწის ზედაპირის ნიშნული	449.880	450.400	450.600	449.750	449.800	450.120	449.400
მიწის აღნიშვნა იზოლაციის ტიპი	პლასტმასის გოფირებული მილი d=300; SN-8						
საფუძველი	ქვიშის ფენა δ=10სმ.						
ქანობი	0.50%	78.00				0.50%	22.00
სიგრძე							
მანძილი	45.00		15.00	18.00	16.00	6.00	
ჯის ნომერი, მოხვევის კუთხე	1	2	3	4	5	6	

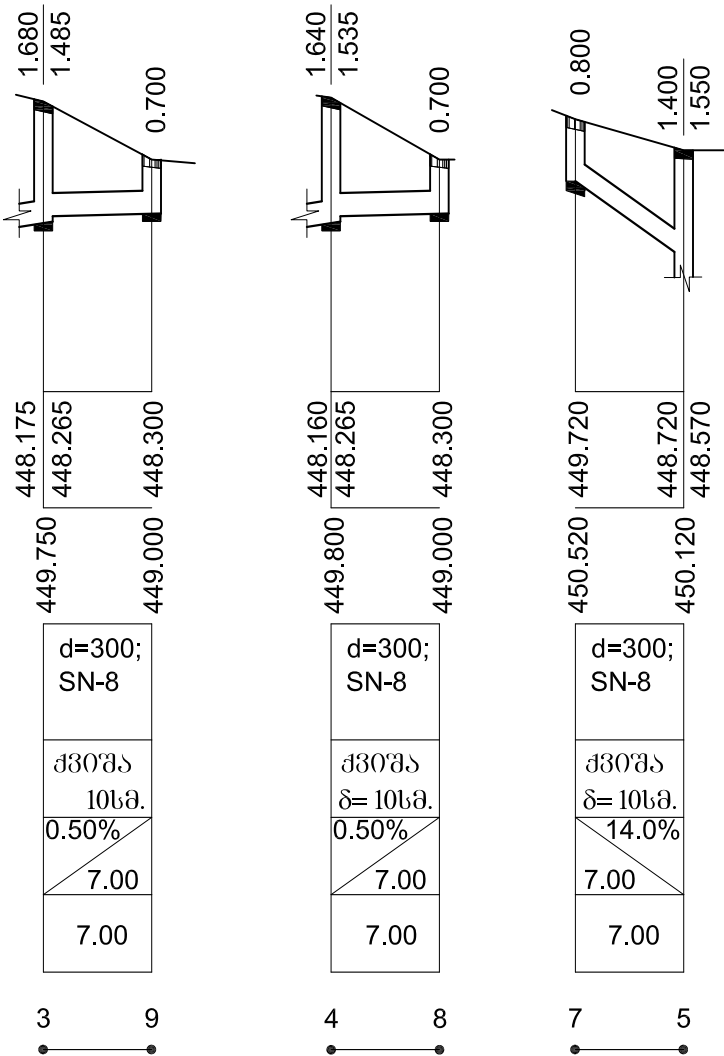

პირობითი აღნიშვნები

- WS

SS

EL



V0
- წყალსადენი

კანალიზაცია


ელექტროკაბელი

კავშირბაგმლობა


საბურთალოს რაიონის გამგეობა. ინფრასტრუქტურის პროექტების მართვის და პროექტირების განყოფილება ქ. თბილისი, მიცკევის ქ. №29		ბანკ.უფროსი	0.30მელაიშვილი	ფურცელი
		ლაამუშავა	მ.მომიშვილი	SW-5
		შეამოწმა		ფურც.რაოდ.
ვაშა ფშაველას №17-ის ეზოში სანიალვრე ქსელის მოწყობა	ლაკვეთა №			6
		026/15		მასშტაბი
		სტადია		1:500; 1:100
ბრძოვი პროფილი	მ.კ.			

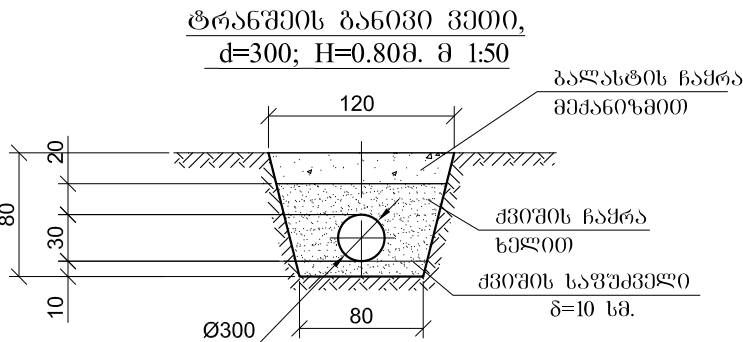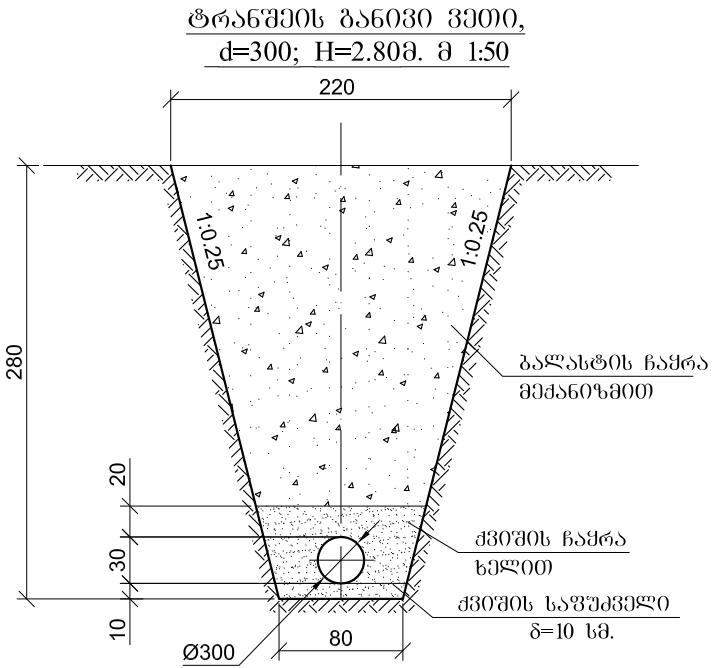




არსებული
ცხაურიანი წვიმითმღები ჯა
ჭრილი a-a . მ 1:50

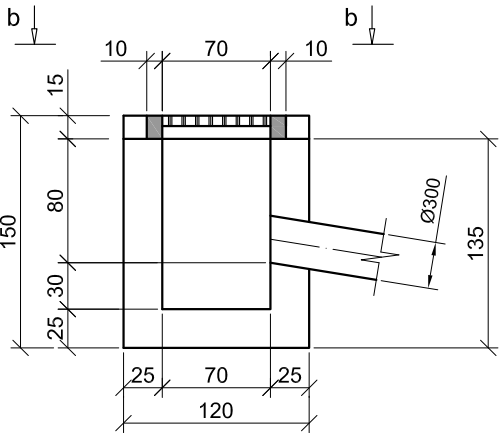

ჭრილი. მ 1:50

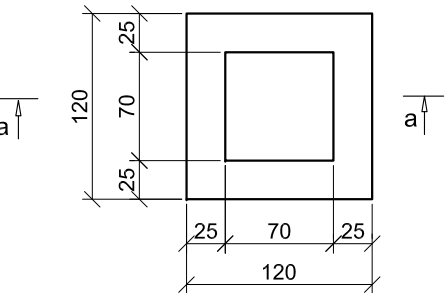

ბეტონი - 1.1 მ³

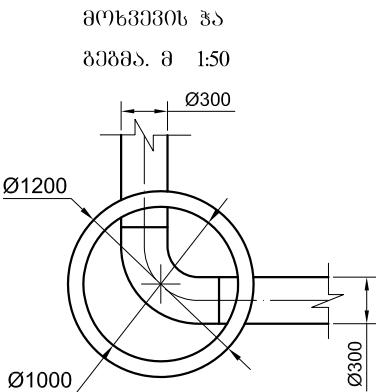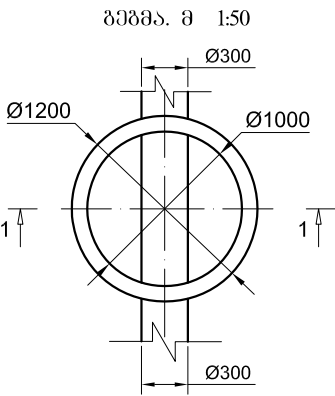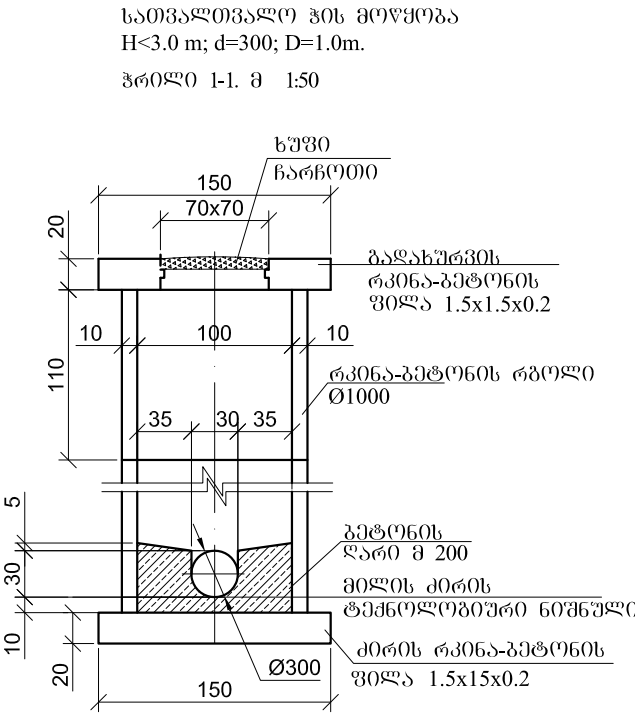

მიწის სამუშაოთა მოცულობების ანგარიშის ცხრილი																						

6	0.80	0.25	0.34	0.091	0.64	0.614			0.524		0.524			0.900	0.923			1.462	6.00	8.77	3.14	5.083
5	0.80	0.25	0.34	0.091	0.64	0.614			0.524		0.524			1.650	2.001			1.813	16.00	29.01	8.38	19.175
4	0.80	0.25	0.34	0.091	0.64	0.614			0.524		0.524			1.410	1.625			1.887	0.00	0.00	0.00	0.000
4	0.80	0.25	0.34	0.091	0.64	0.614			0.524		0.524			1.740	2.149			2.183	18.00	39.29	9.43	28.226
3	0.80	0.25	0.34	0.091	0.64	0.614			0.524		0.524			1.780	2.216			3.110	15.00	46.65	7.85	37.435
2	0.80	0.25	0.34	0.091	0.64	0.614			0.524		0.524			2.710	4.004			3.898	21.00	81.85	11.00	68.946
-	0.80	0.25	0.34	0.091	0.64	0.614			0.524		0.524			2.610	3.791			3.390	24.00	81.36	12.57	66.615
1	0.80	0.25	0.34	0.091	0.64	0.614			0.524		0.524			2.210	2.989							
3	0.80	0.25	0.34	0.091	0.64	0.614			0.524		0.524			1.590	1.904			1.352	7.00	9.46	3.67	5.163
9	0.80	0.25	0.34	0.091	0.64	0.614			0.524		0.524			0.800	0.800			1.392		0.00	0.00	0.000
4	0.80	0.25	0.34	0.091	0.64	0.614			0.524		0.524			1.640	1.984			1.392	7.00	9.75	3.67	5.445
8	0.80	0.25	0.34	0.091	0.64	0.614			0.524		0.524			0.800	0.800			0.861		0.00	0.00	0.000
7	0.80	0.25	0.34	0.091	0.64	0.614			0.524		0.524			0.900	0.923			1.343	7.00	9.40	3.67	5.097
5	0.80	0.25	0.34	0.091	0.64	0.614			0.524		0.524			1.500	1.763							
																		121.00	315.53	63.36	241.18	

