




ინფორმაციის უზრუნველყოფის შესახებ
შესანიშნავი განცხადება

ვაქცინის, ნოვარტის ჯიშის ვაქცინის
მიხედვით, საერთაშორისო ხარისხის მოწოდება

თბილისი-2016

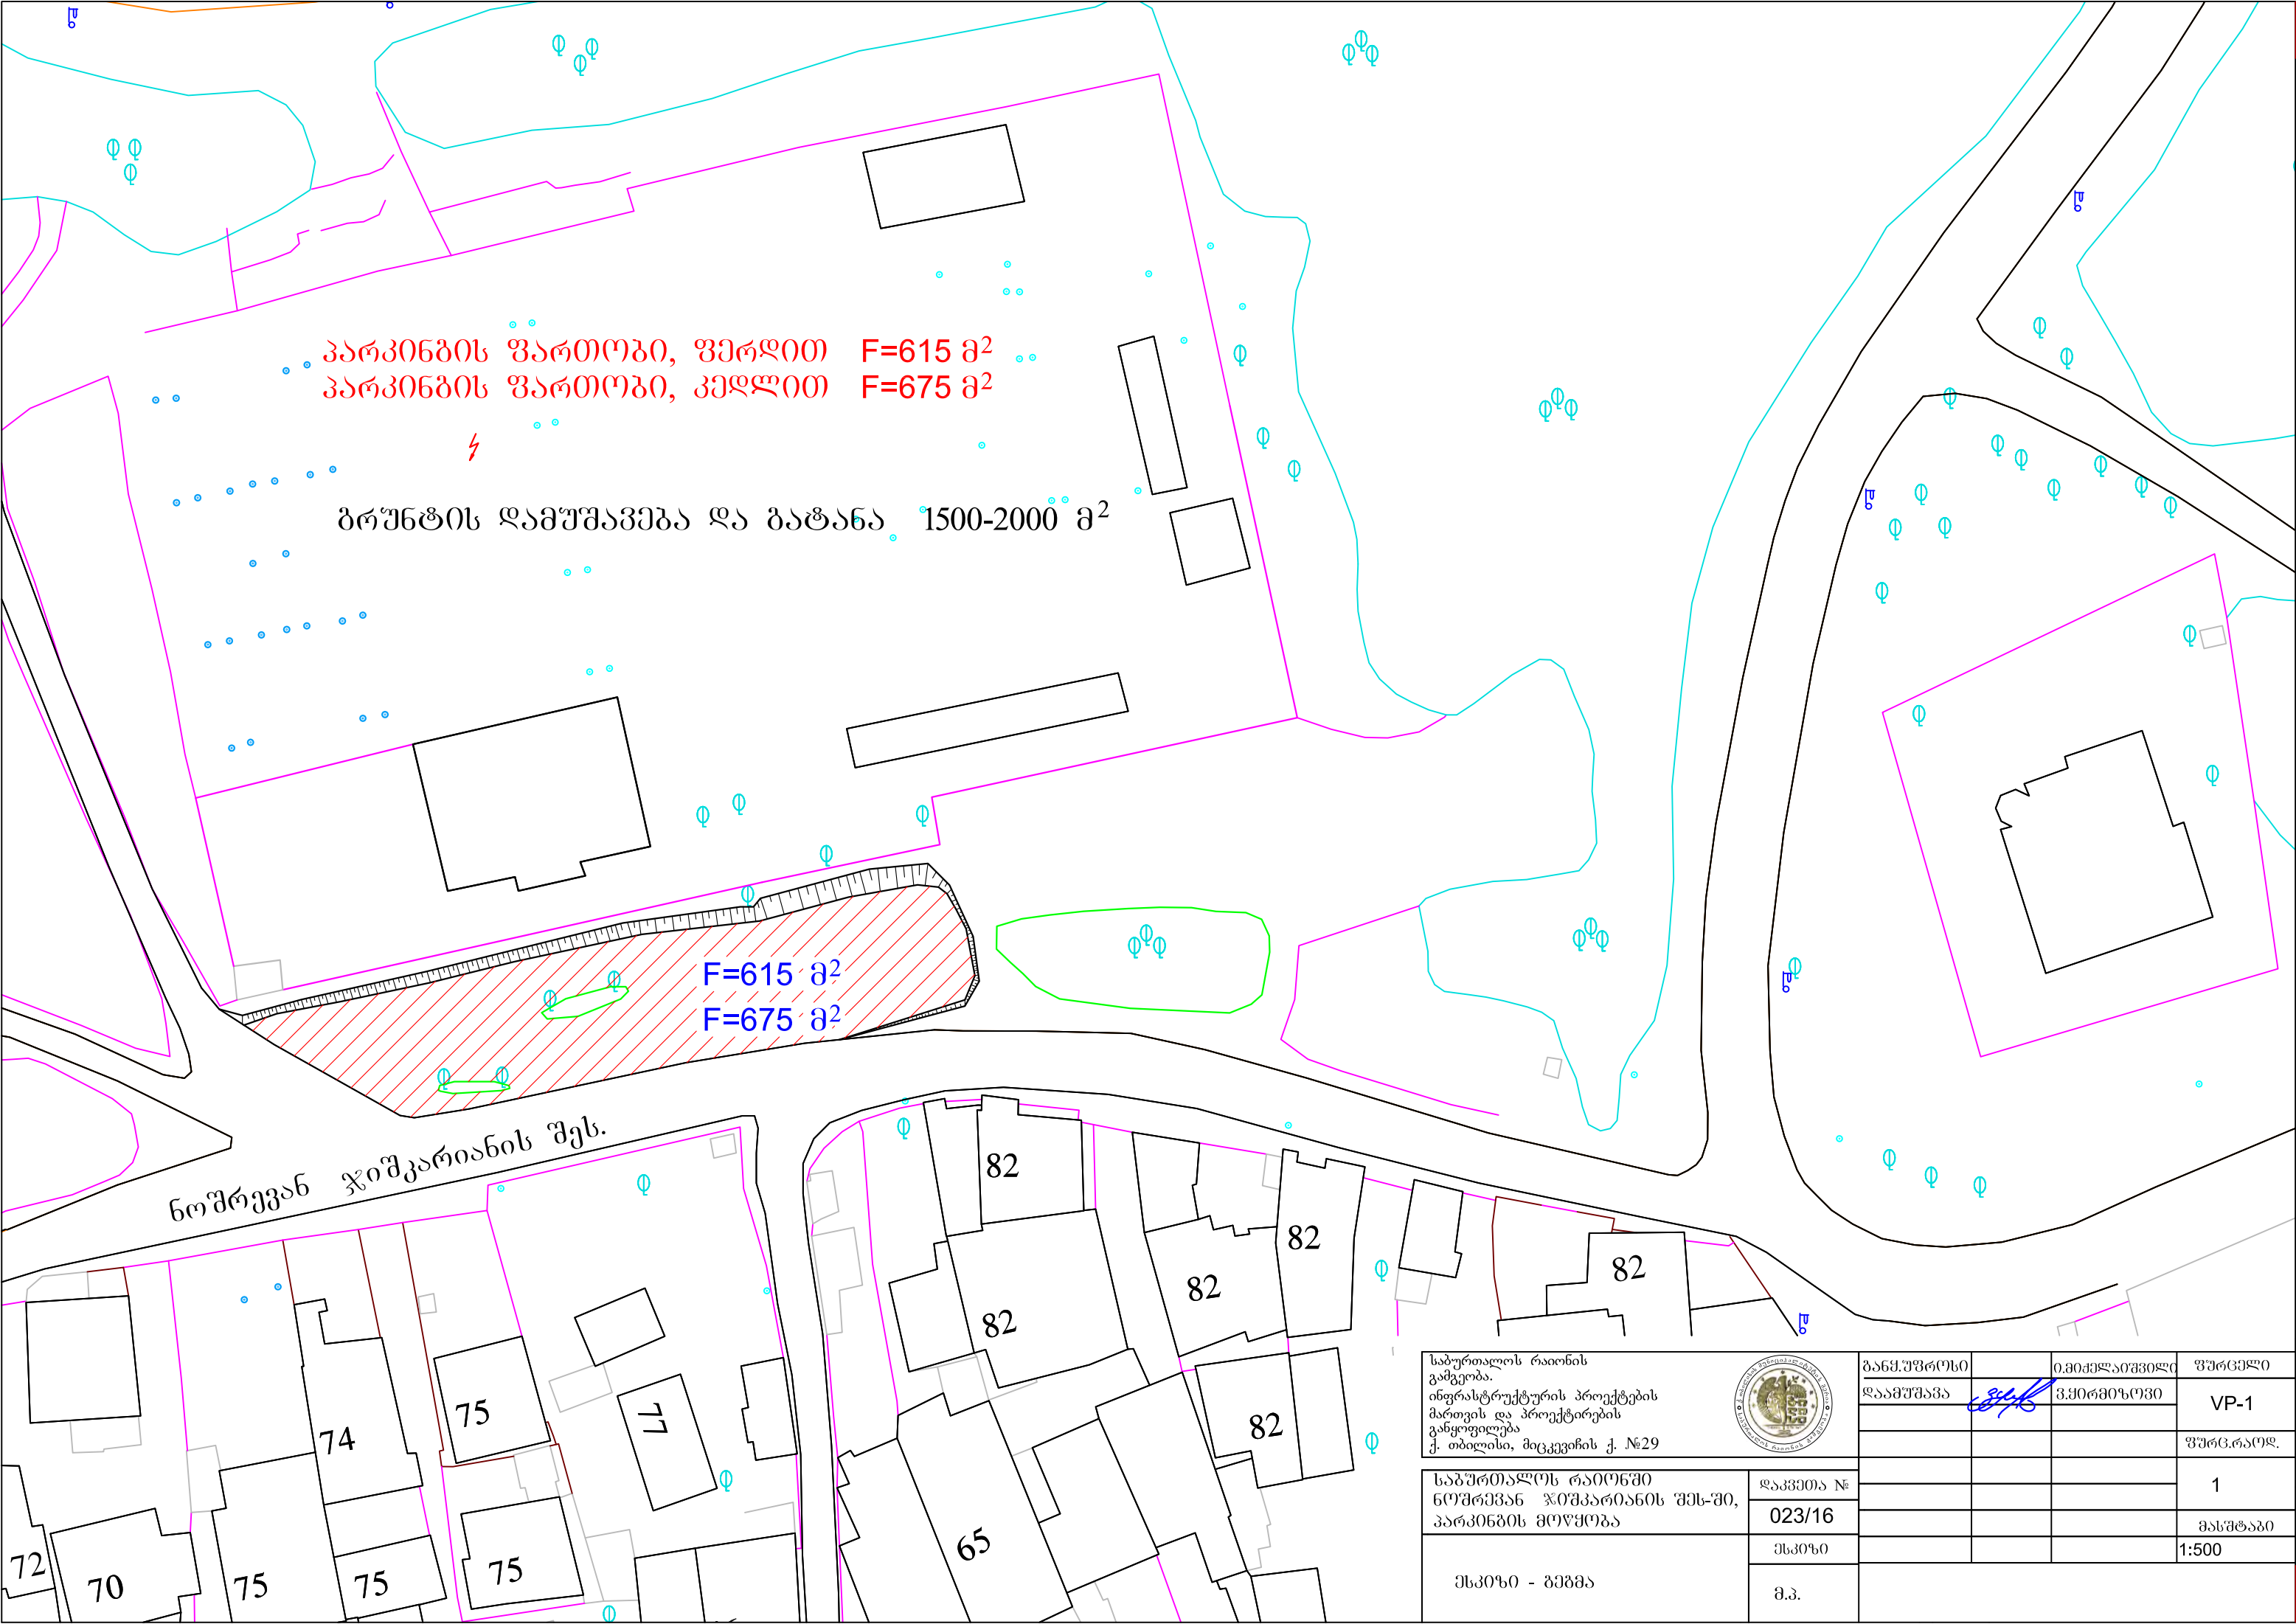


პარკინგის ფართობი, ფერდით F=615 მ²
პარკინგის ფართობი, კედლით F=675 მ²

ბრუნტის დამუშავება და გატანა 1500-2000 მ²


F=615 მ²
F=675 მ²

ნოშრევან ჯიშკარიანის შეს.

საბურთალოს რაიონის გამგეობა. ინფრასტრუქტურის პროექტების მართვის და პროექტირების განყოფილება ქ. თბილისი, მიცკევიჩის ქ. №29		განმ. უფროსი	ი. მძიმელაშვილი	ფურცელი
		დამამუშავა		VP-1
			პ. მირიანაშვილი	
				ფურც. რაოდ.
საბურთალოს რაიონში ნოშრევან ჯიშკარიანის შეს-ში, პარკინგის მოწყობა	დაკვეთა № 023/16			1
				მასშტაბი
				1:500
მსკიზი - გეგმა	მ.კ.			

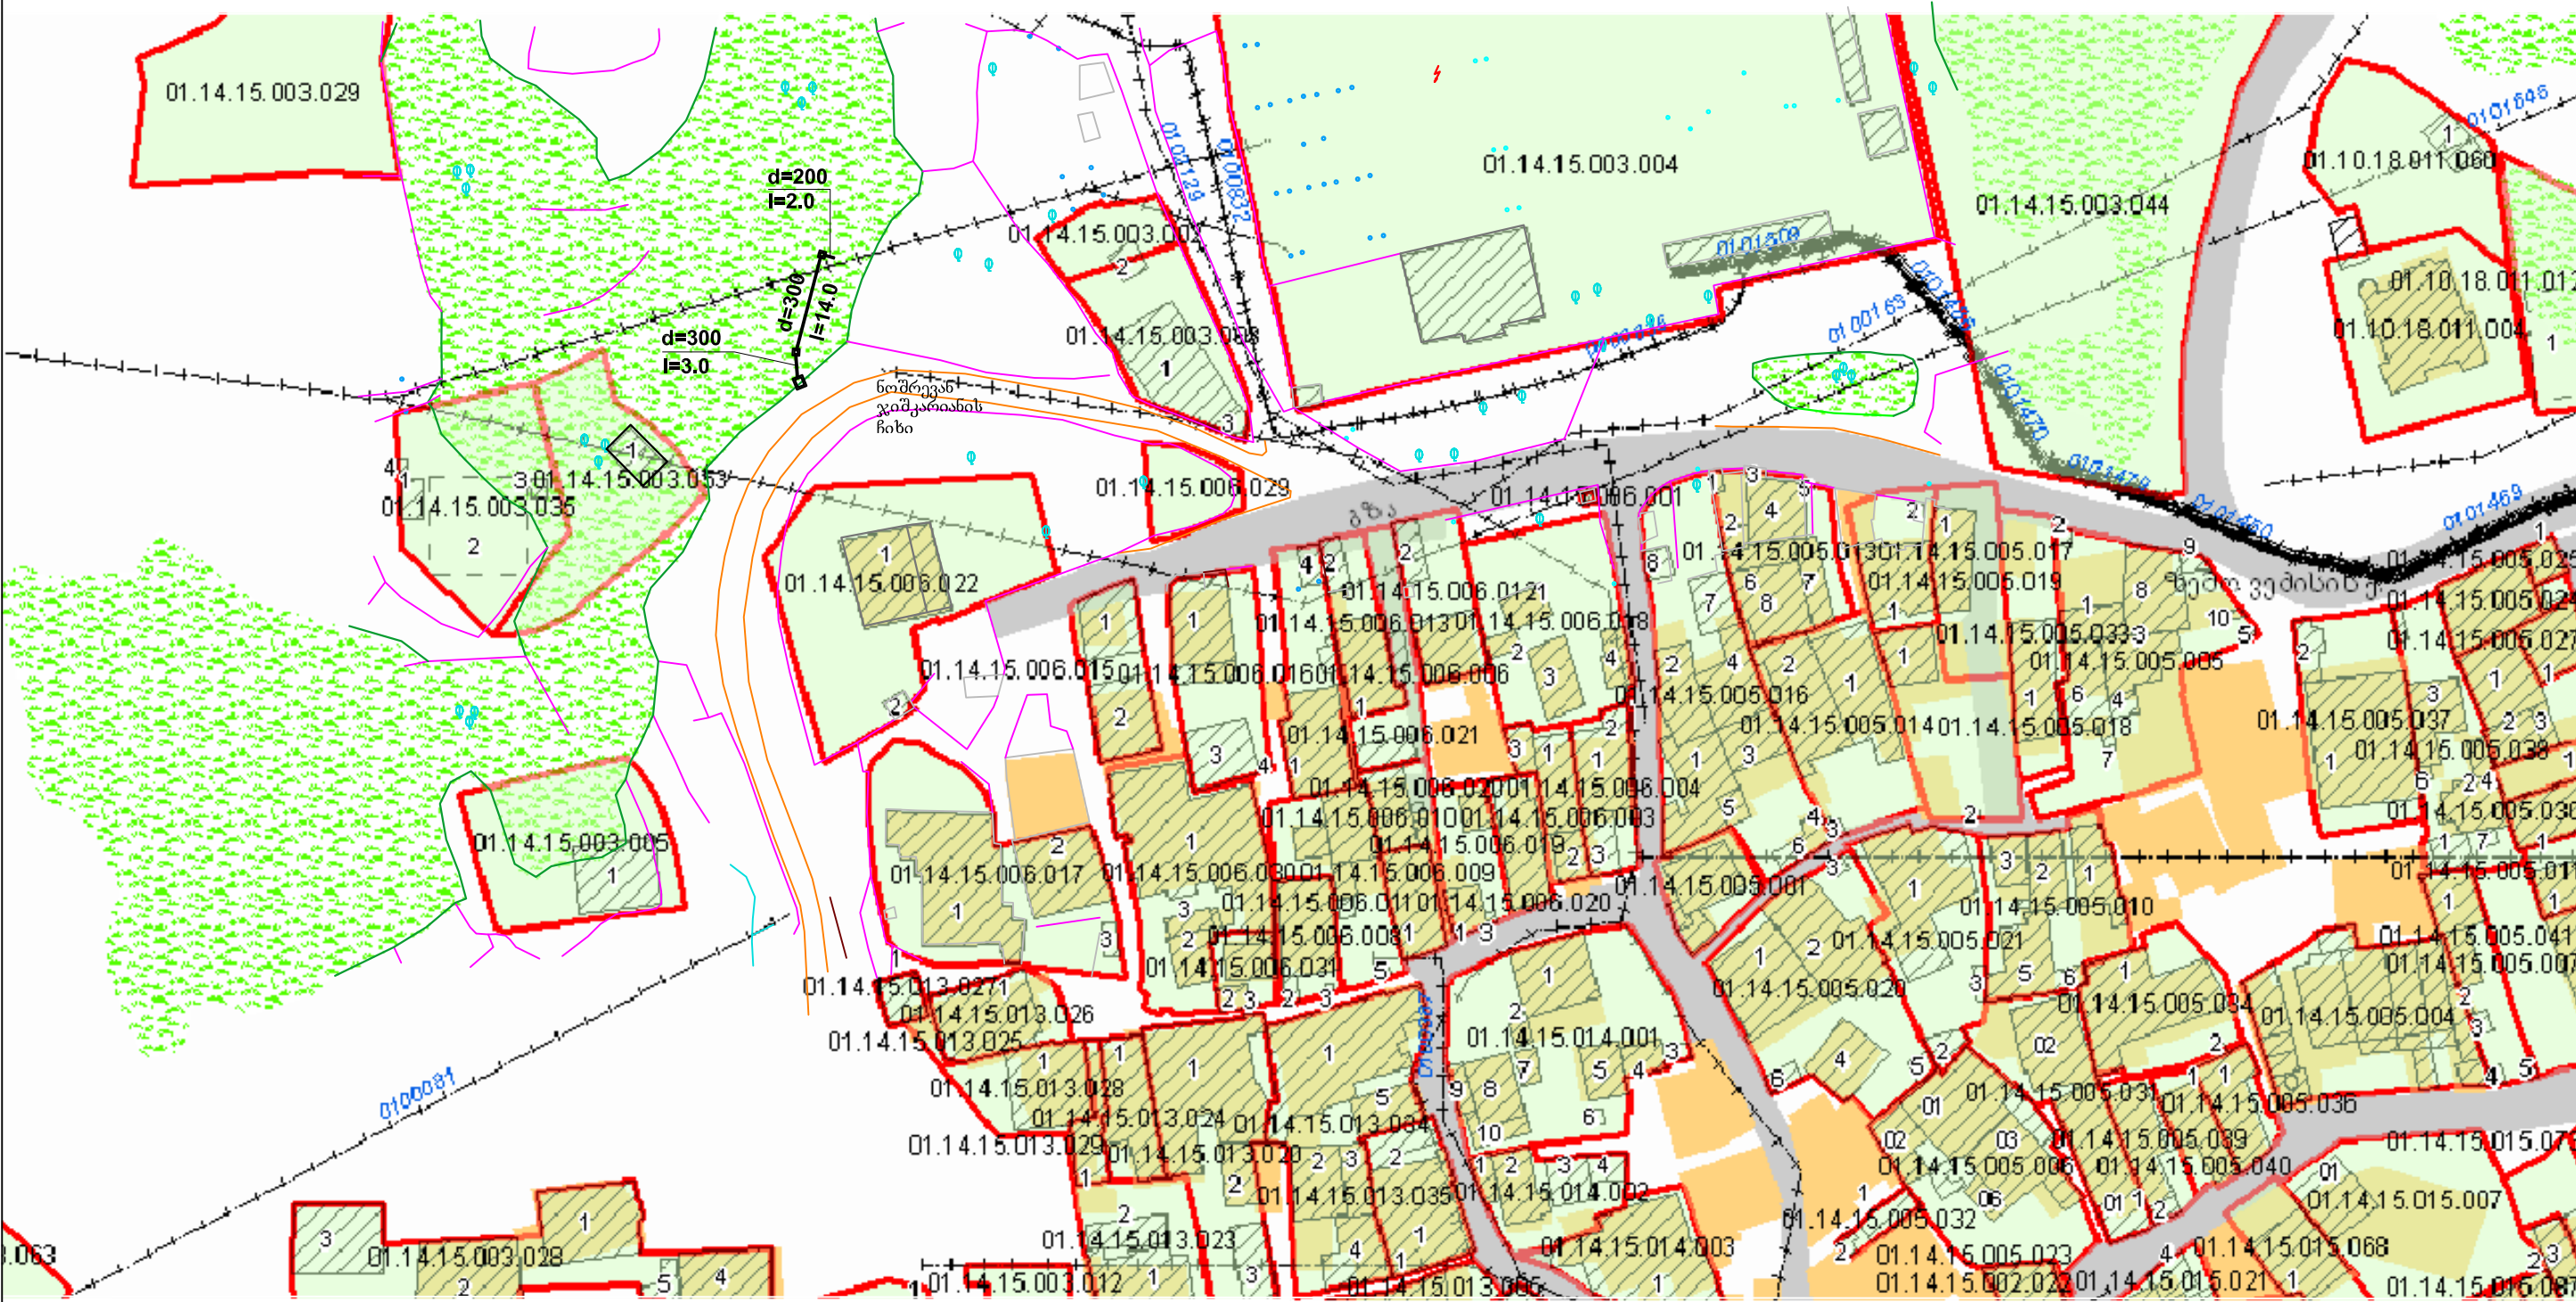




საპროექტო რაიონის გამგეობა. ინფრასტრუქტურის პროექტების მართვის და პროექტირების განყოფილება ქ. თბილისი, მიტროპოლიტის ქ. №29		განმ. უფროსი	0.80	კაპიტალიზაციის ფუნქციონირება
		ლაპროგრაფი	გ. მ. მ. მ.	3.300.000.000
				SW-2
				ფურცელი
საპროექტო რაიონში ნომერებიან ფიზიკური ჩიხი, საინჟინერო ხაზის მოწყობა	ლაპროგრაფი №			5
	023/16			მასშტაბი
	სტადია			1:1000
საპროექტო გეგმა	მ.პ.			

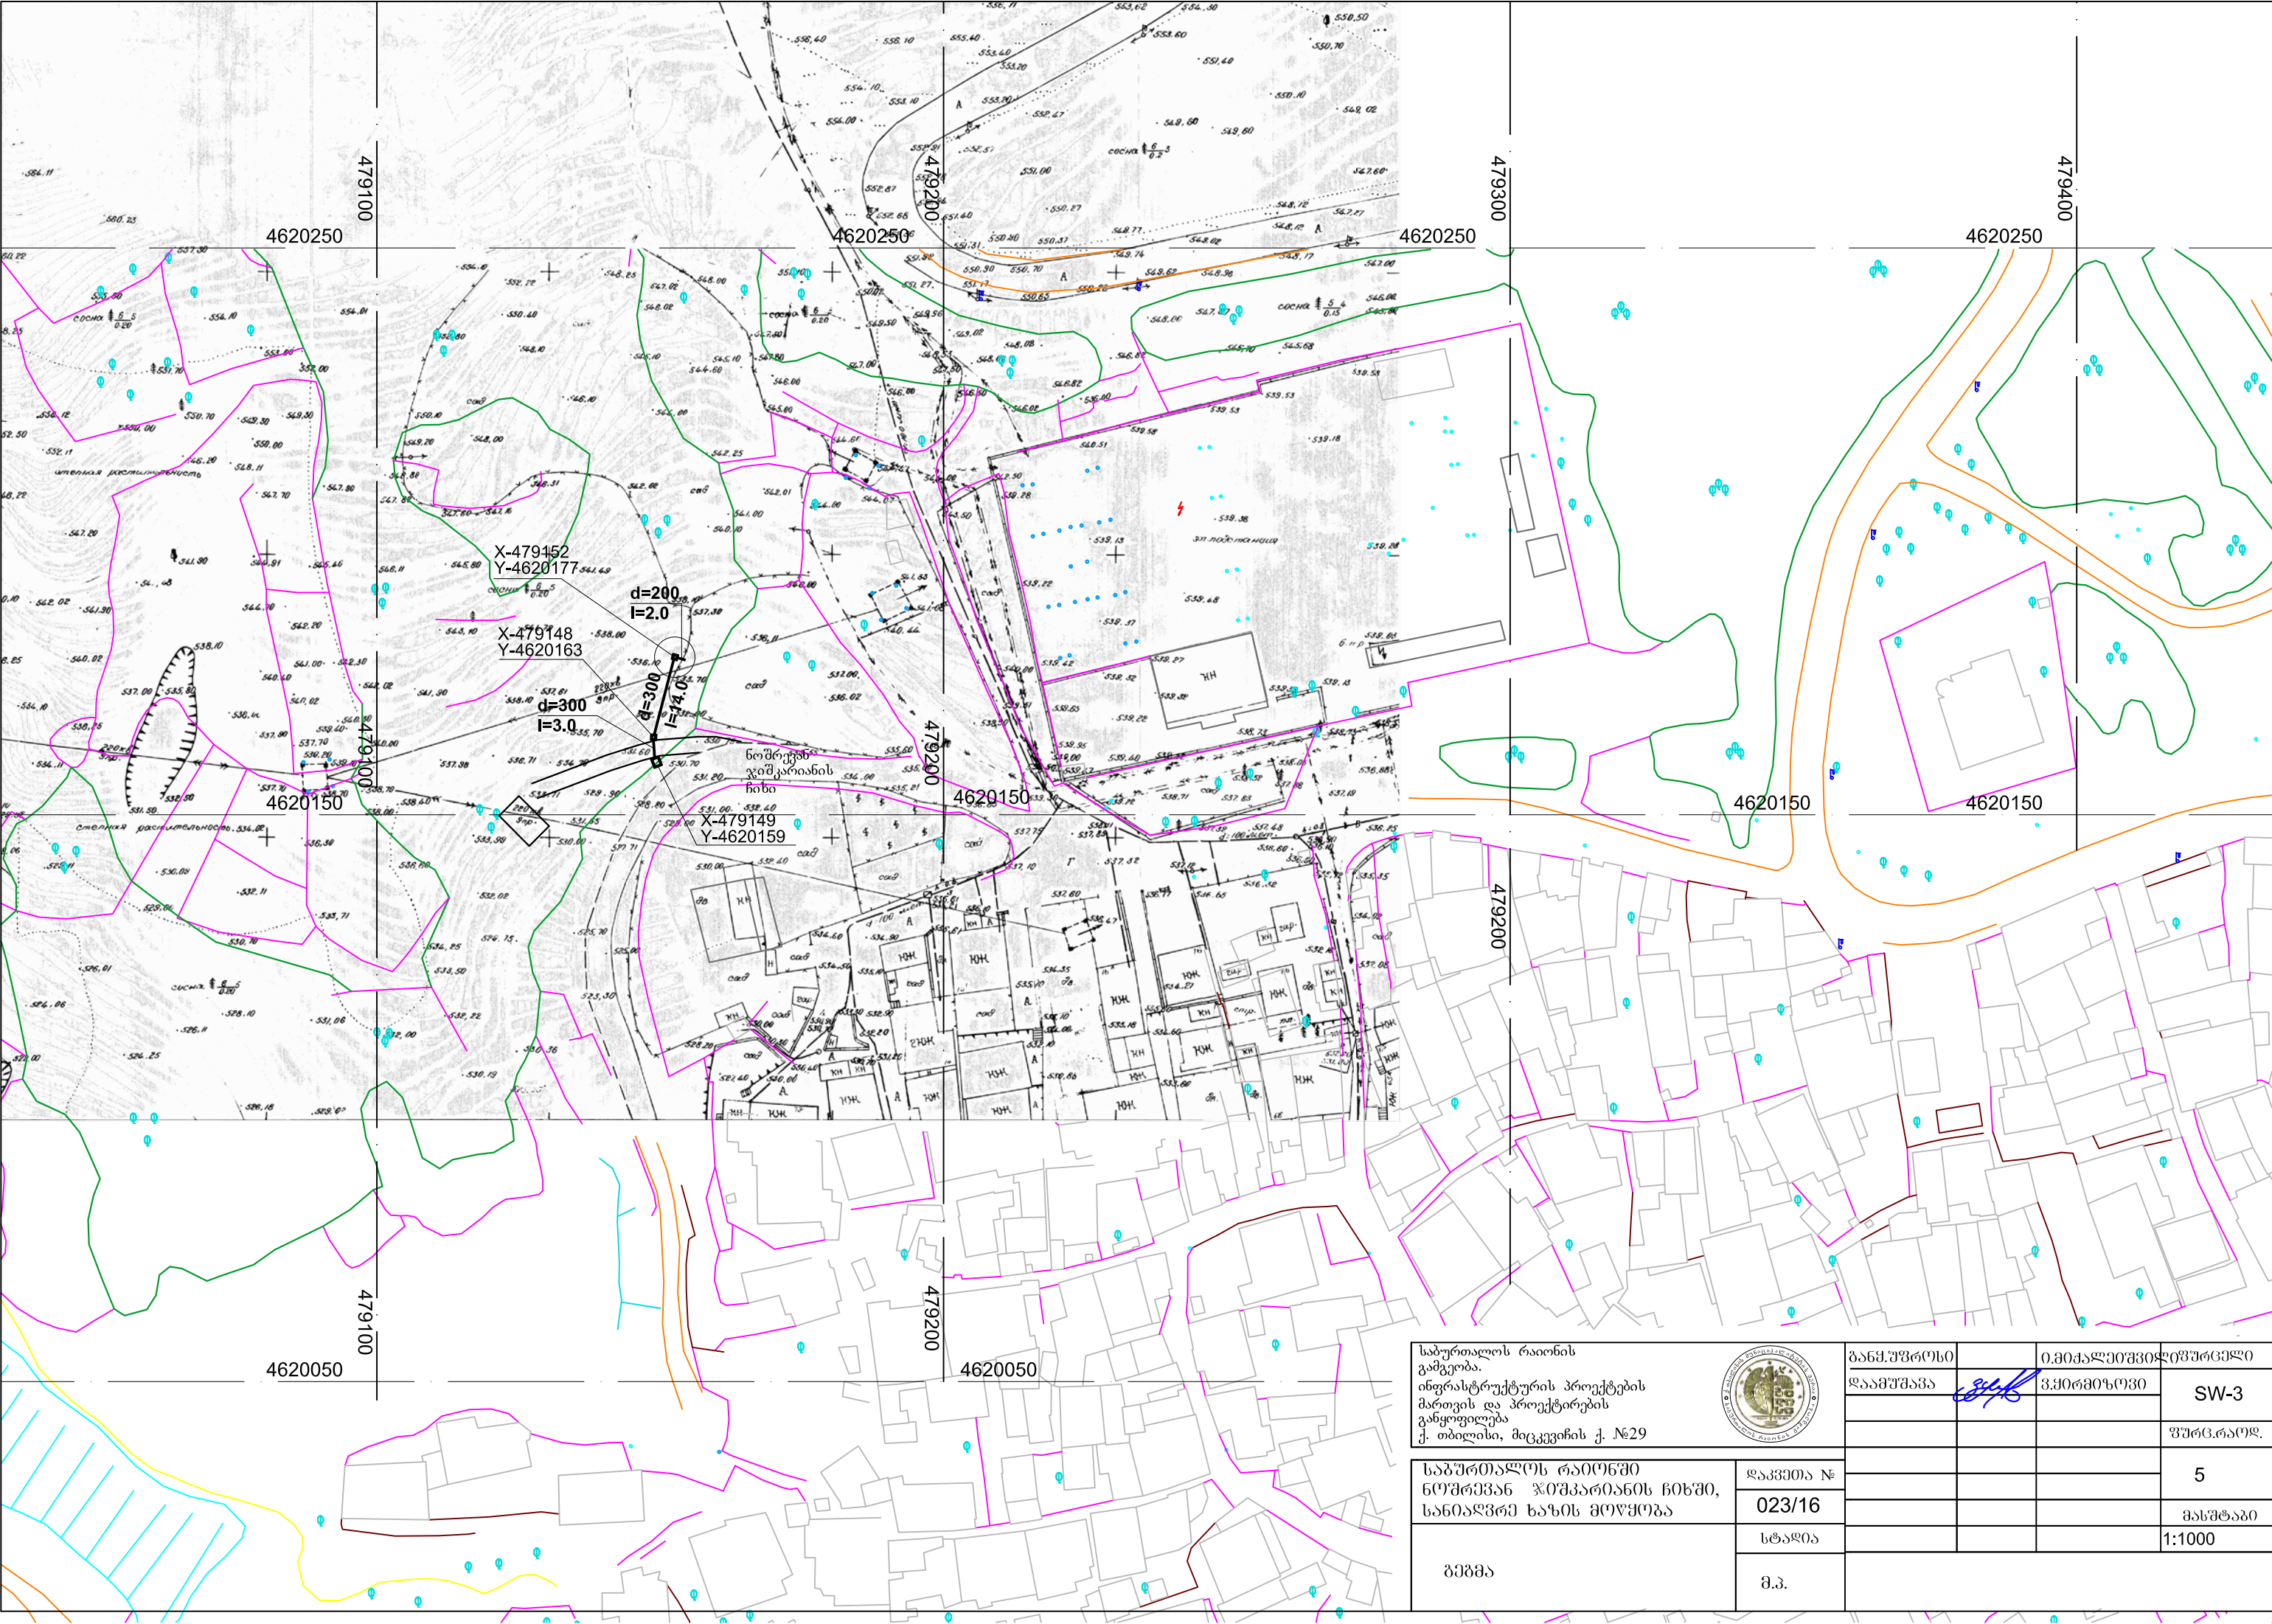



საბურთალოს რაიონის გამგეობა. ინჟინერული პროექტების მართვის და პროექტირების განყოფილება ქ. თბილისი, მიცკევის ქ. №29			ბანკ.შპს-ის		0.30კმ-ის	ფურცელი
			დაამუშავა		3.30კმ-ის	SW-3
						შპს-ის
						5
საბურთალოს რაიონში ნომრებიან ჯიშპარის ჩიხში, სანიტარულ ხაზის მოწყობა		დაკვეთა №				მასშტაბი
		023/16				1:1000
ბეჭედი		სტადია				
		მ.პ.				

ტრანშეიხს ბანოვო კვეთი,
d=200; H=0.60 მ-ღვ. მ 1:50

§ 6020 3-3. მ 1:50






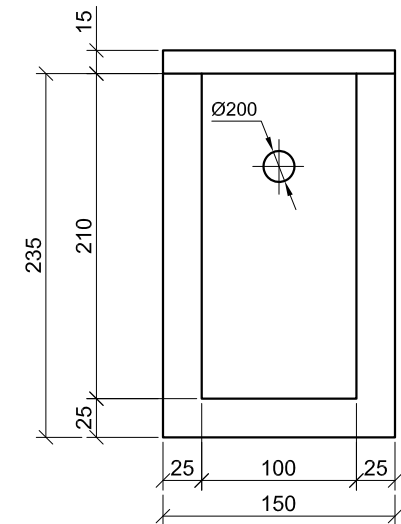
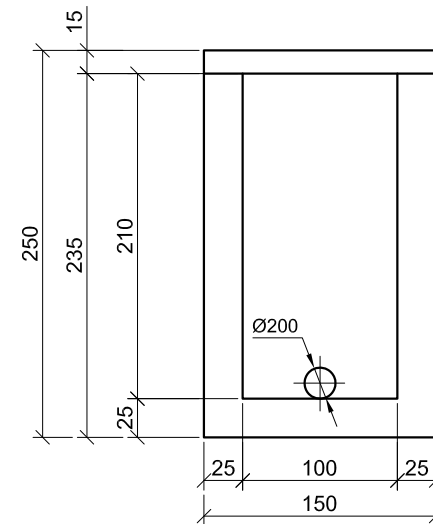
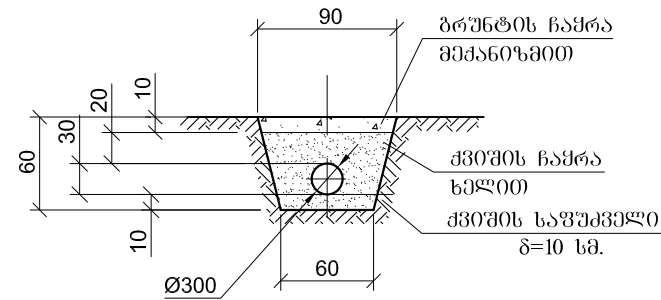


ბმბმბ. მ 1:50

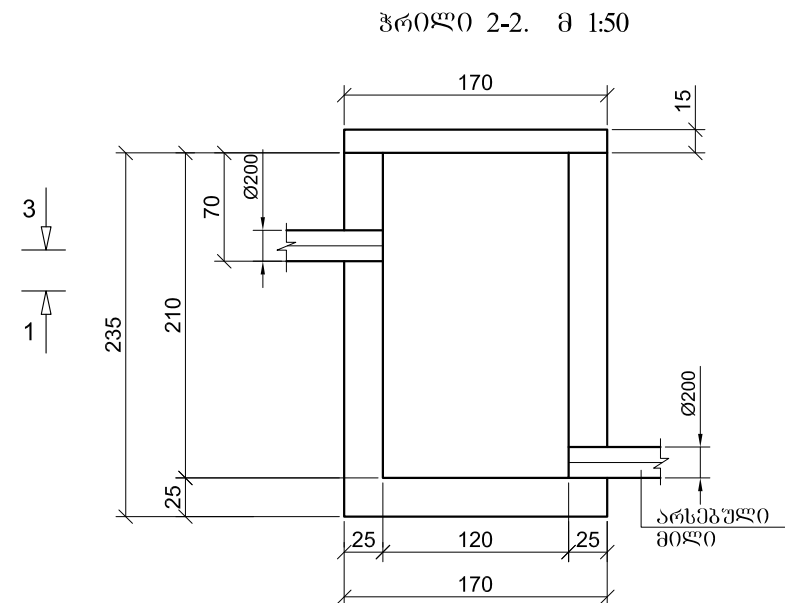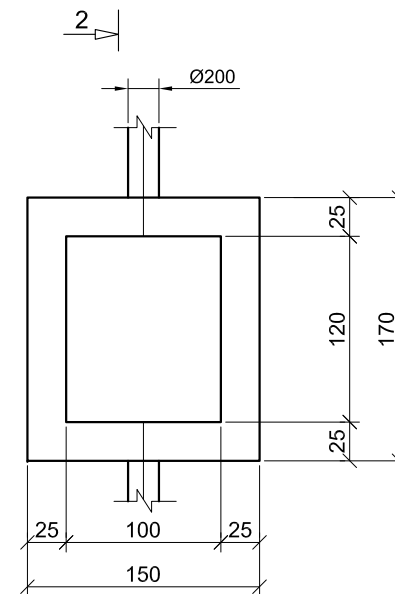


პარამეტრი	პროცენტი	მსპოპო	სიბრძნე	დინამიკა	რეზონანსი	საქართველოს	წინა	შედეგები
C-1	1	<u>1650</u>	1650	Ø10AIII	8	13.20	8.14	
	2	<u>1450</u>	1450	Ø10AIII	9	13.05	8.05	
C-2	1	<u>1650</u>	1650	Ø10AIII	8	13.20	8.14	
	2	<u>1450</u>	1450	Ø10AIII	9	13.05	8.05	
C-3	1	<u>2300</u>	2300	Ø10AIII	9	20.70	12.77	
	2	<u>1650</u>	1650	Ø8AIII	11	18.15	7.17	
C-4	1	<u>2300</u>	2300	Ø10AIII	9	20.70	12.77	
	2	<u>1650</u>	1650	Ø8AIII	11	18.15	7.17	
C-5	1	<u>2300</u>	2300	Ø10AIII	6	13.80	8.51	
	2	<u>1450</u>	1450	Ø8AIII	11	15.95	6.30	
C-6	1	<u>2300</u>	2300	Ø10AIII	6	13.80	8.51	
	2	<u>1450</u>	1450	Ø8AIII	11	15.95	6.30	

AIII - 106.97 კპ
 ბმტ(რ60): - 3.248

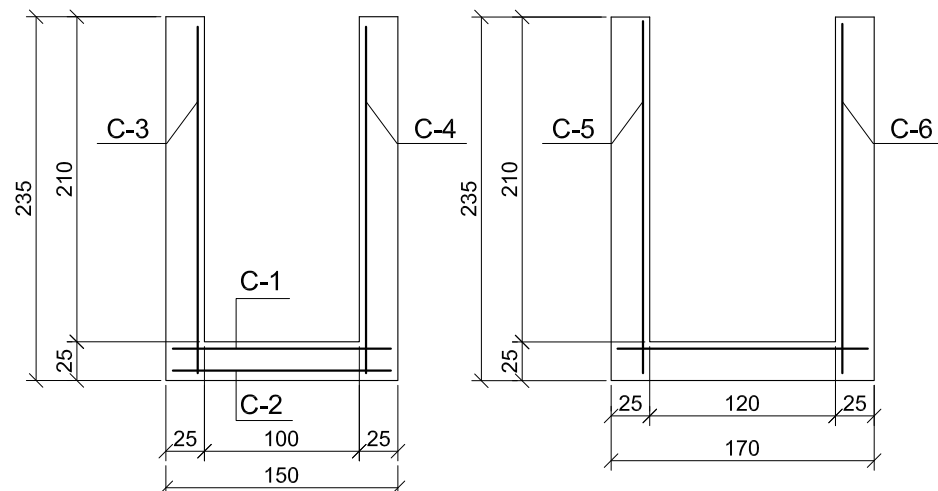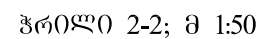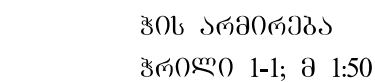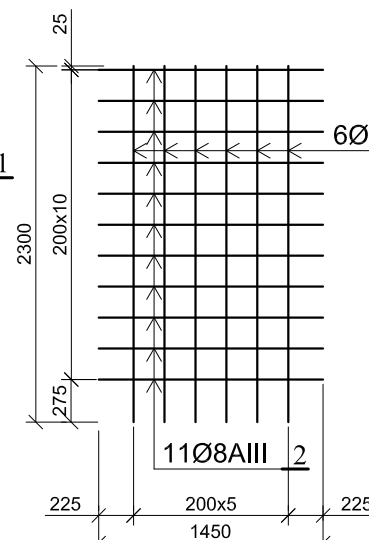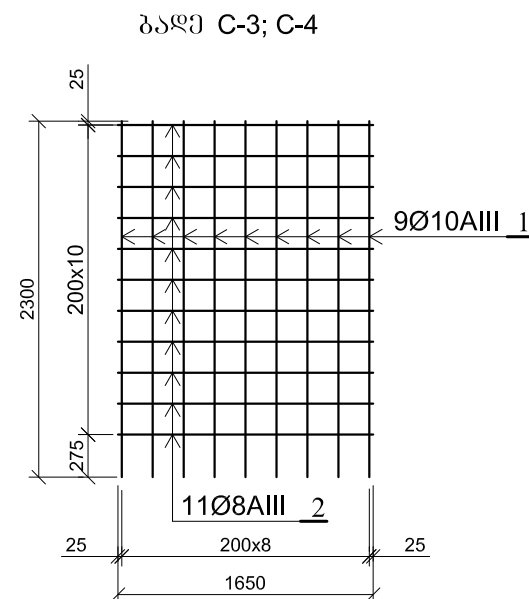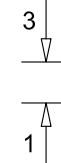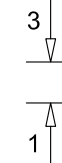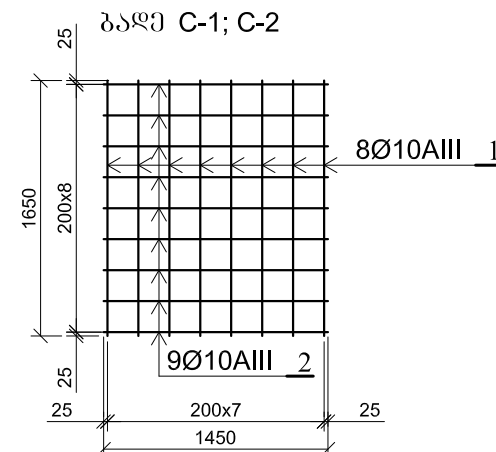


საბურთალოს რაიონის გაგეგმვა. ინფრასტრუქტურის პროექტების მართვის და პროექტირების განყოფილება ქ. თბილისი, მიცკევიჩის ქ. №29		განმ. უფროსი	0. მამალაძე	დ. 19.08.1970
		დაამუშავა		მ. შიშკაშვილი
				ფურც. რაოდ.
საპროექტო რაიონში ნიშნდება ჯიშკარისა და ნიშნები, სანიაღვრე ხაზის მოწყობა	დაკვეთა № 023/16			5
				მასშტაბი
				1:50; 1:1000
ბრძოლა პროექტი მიმდინარეობს, ჩართვის კამერა	სტადია			
	მ.პ.			


ბაღახურვის ფილა 1.7x1.5
ბეჭედი მ 1:50

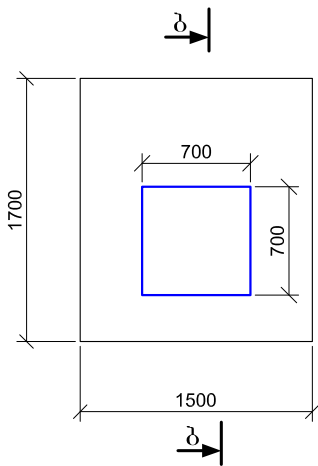


ჰრილი ბ-ბ. მ 1:50

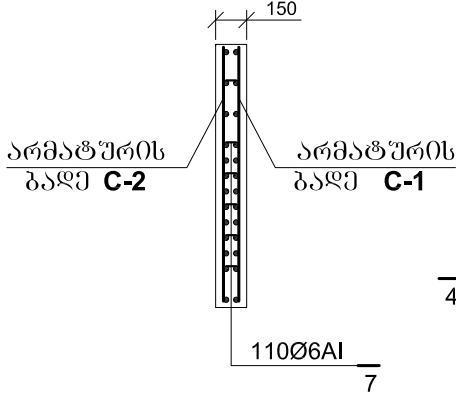

არმატურის ბაღე C-1

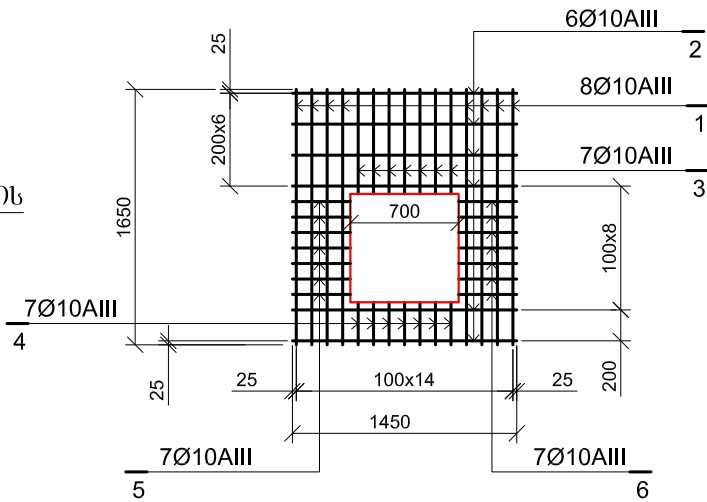

არმატურის ბაღე C-2

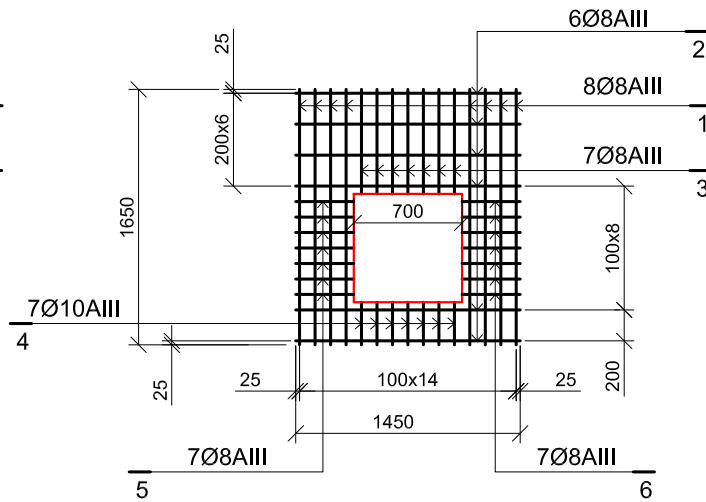


ბაღახურვის ფილის არმირების
საპროექტო სიგრძე 1.7x1.5



პროექტი	მონტაჟი	მონტაჟის სიგრძე	მონტაჟის სიგანე	მონტაჟის სიღრმე	მონტაჟის სიმაღლე	მონტაჟის სიგრძე	მონტაჟის სიგანე	მონტაჟის სიღრმე	მონტაჟის სიმაღლე
1	1650	1650	Ø10AIII	8	13.20	8.14			
2	1450	1450	Ø10AIII	6	8.70	5.37			
3	155	675	Ø10AIII	7	5.81	3.58			
4	155	275	Ø10AIII	7	3.01	1.86			
5	375	155	Ø10AIII	7	3.71	2.29			
6	155	375	Ø10AIII	7	3.71	2.29			
1	1650	1650	Ø8AIII	8	13.20	5.21			
2	1450	1450	Ø8AIII	6	8.70	3.43			
3	675	675	Ø8AIII	7	4.73	1.87			
4	275	275	Ø8AIII	7	1.93	0.76			
5	375	375	Ø8AIII	7	2.63	1.87			
6	375	375	Ø10AIII	7	2.63	1.59			
7	230	230	Ø6AI	64	14.72	3.26			

სათვალთვალო ჭა
ბეჭედი მ 1:20



მრე ბაღახურვის ფილა
ჰრილი 1-1. მ 1:20

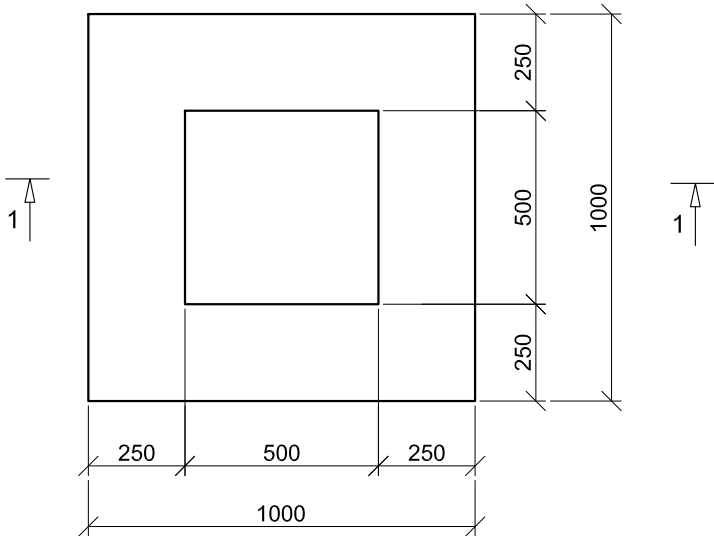

ჰრილი 1-1. მ 1:20

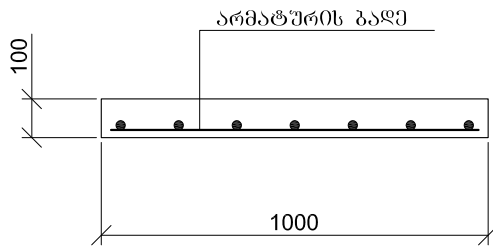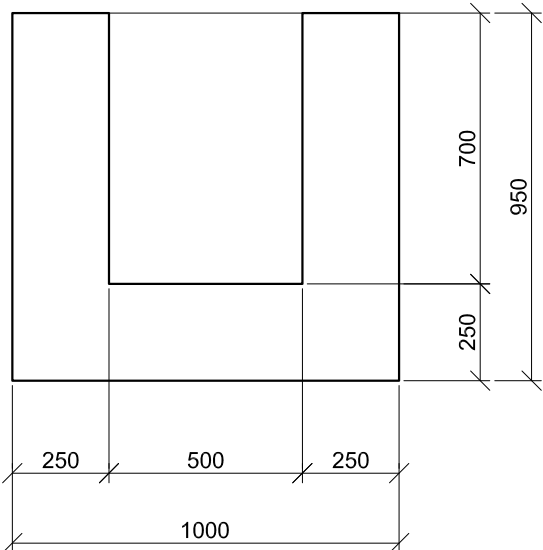

ბეჭედი მ 1:20

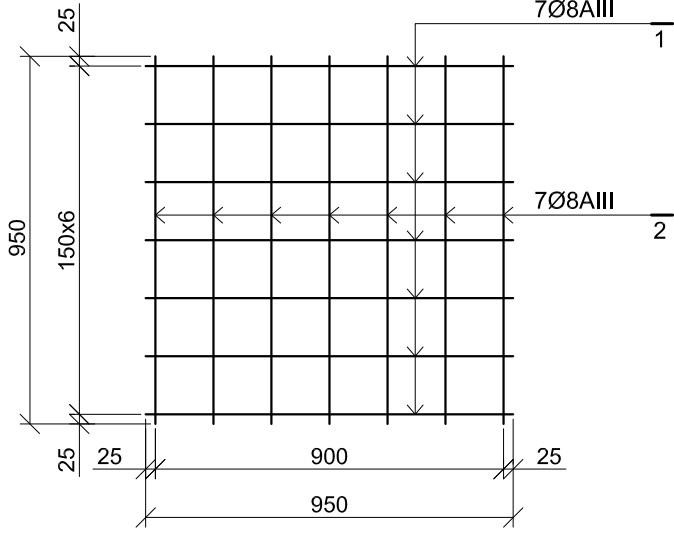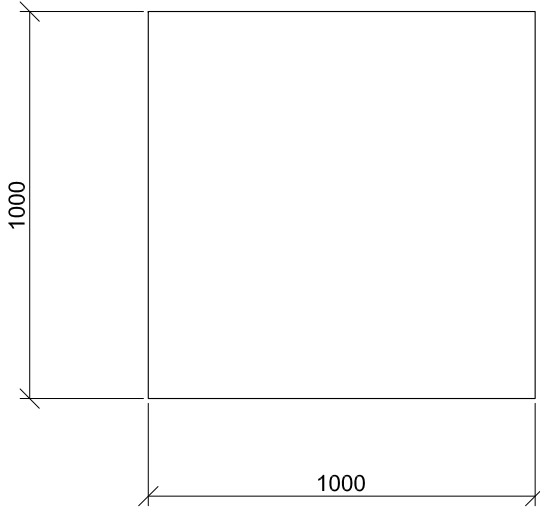

შენიშვნები

- ჭედი დამუშავებულია ტიპ. ბაღახურვის ფილის
"Колодцы канализационные" №902-09-22.84 და
"Камеры и колодцы дождевой канализации"
№902-09-46.88 საფუძველზე.

სათვალთვალო ჭის ბაღახურვის ფილის
არმატურის ამოკრება და საპროექტო სიგრძე

პროექტი	მონტაჟი	მონტაჟის სიგრძე	მონტაჟის სიგანე	მონტაჟის სიღრმე	მონტაჟის სიმაღლე	მონტაჟის სიგრძე	მონტაჟის სიგანე	მონტაჟის სიღრმე	მონტაჟის სიმაღლე
1	950	950	Ø8AIII	7	6.65	2.63			
2	950	950	Ø8AIII	7	6.65	2.63			

AIII - 5.52კმ
ბეტონი: - 0.10მ³
B22.5

საბურთალოს რაიონის გამგეობა. ინფრასტრუქტურის პროექტების მართვის და პროექტირების განყოფილება ქ. თბილისი, მიტროპოლის ქ. №29	განმ. უფროსი დაამუშავა	0.80კმ²/მ²/მ²/მ²	ფურცელი
		3.30მ²/მ²/მ²/მ²	SW-5
			ფურცელი.
			5
			მასშტაბი
			1:50
საბურთალოს რაიონში ნოვოპროსპექტის რაიონში, სანიაღვრე ხაზის მოწყობა	დაკვეთა № 023/16		
სათვალთვალო ჭა ბაღახურვის ფილა, 1.70x1.50 ხვედრით.	სტადია		
ბაღახურვის ფილა, 1.00x1.00	მ.პ.		