


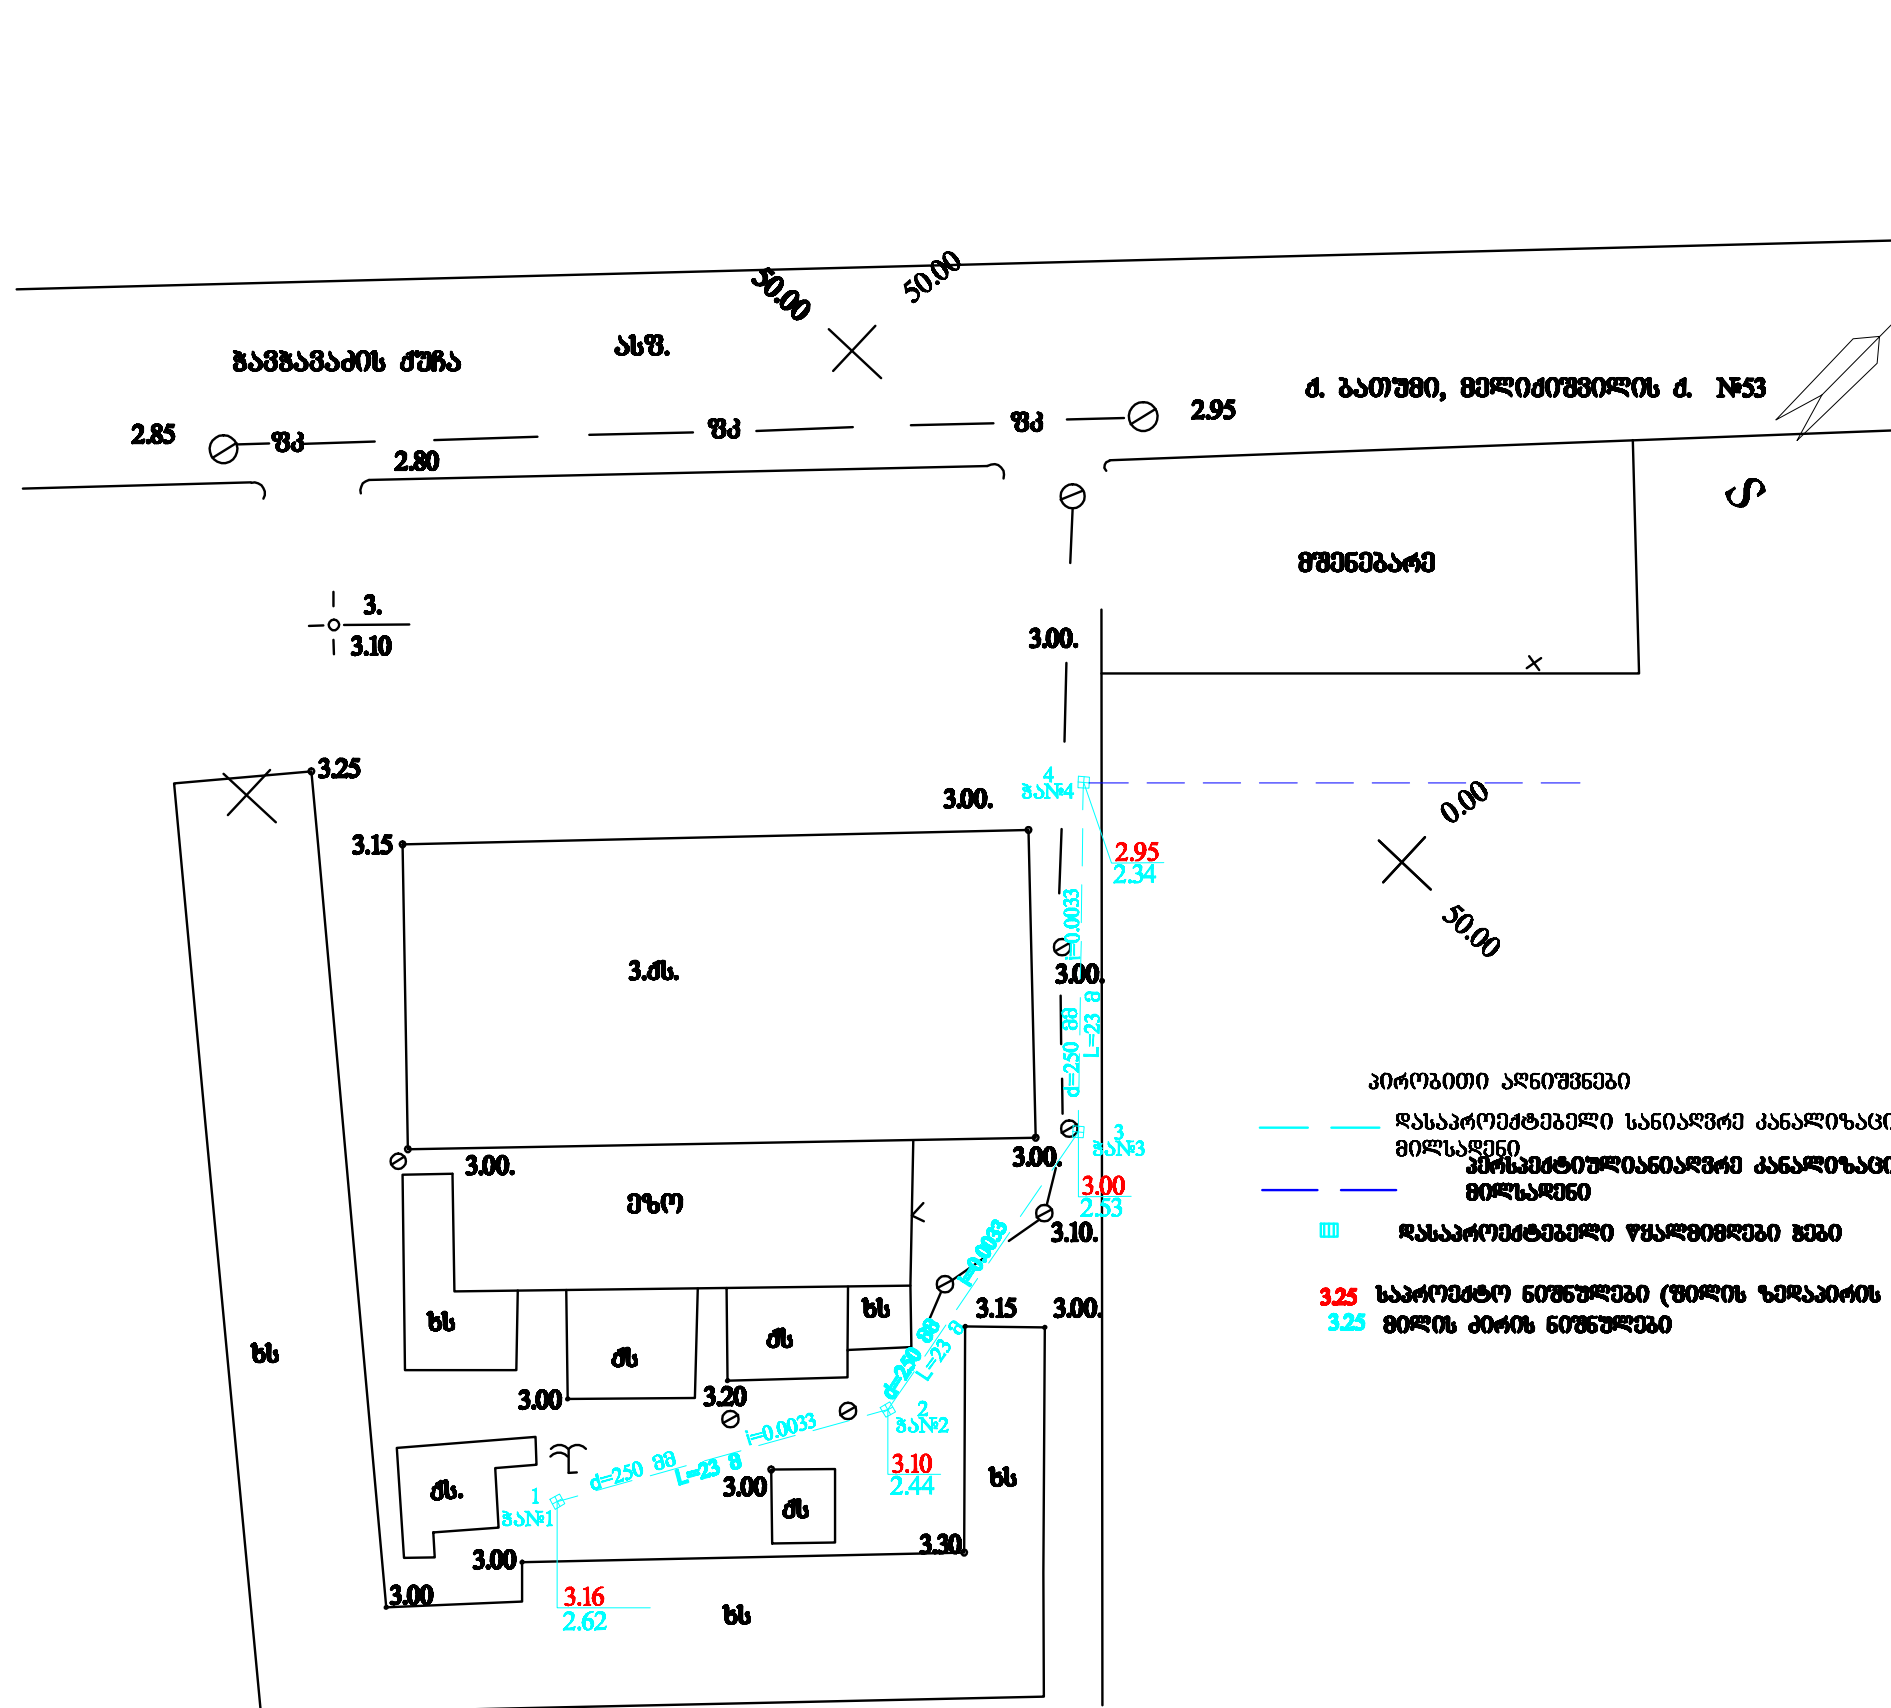

- 3.25 საპროექტო ნიშნულები (ზომის ზედაპირის ნიშნულები)  
3.25 მიწის პირის ნიშნულები








