


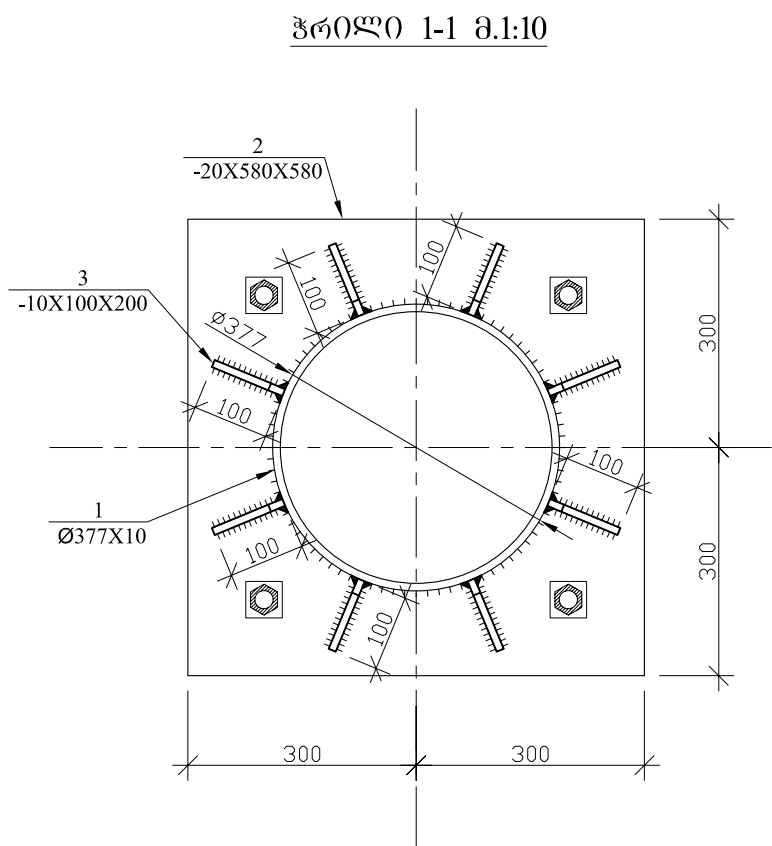
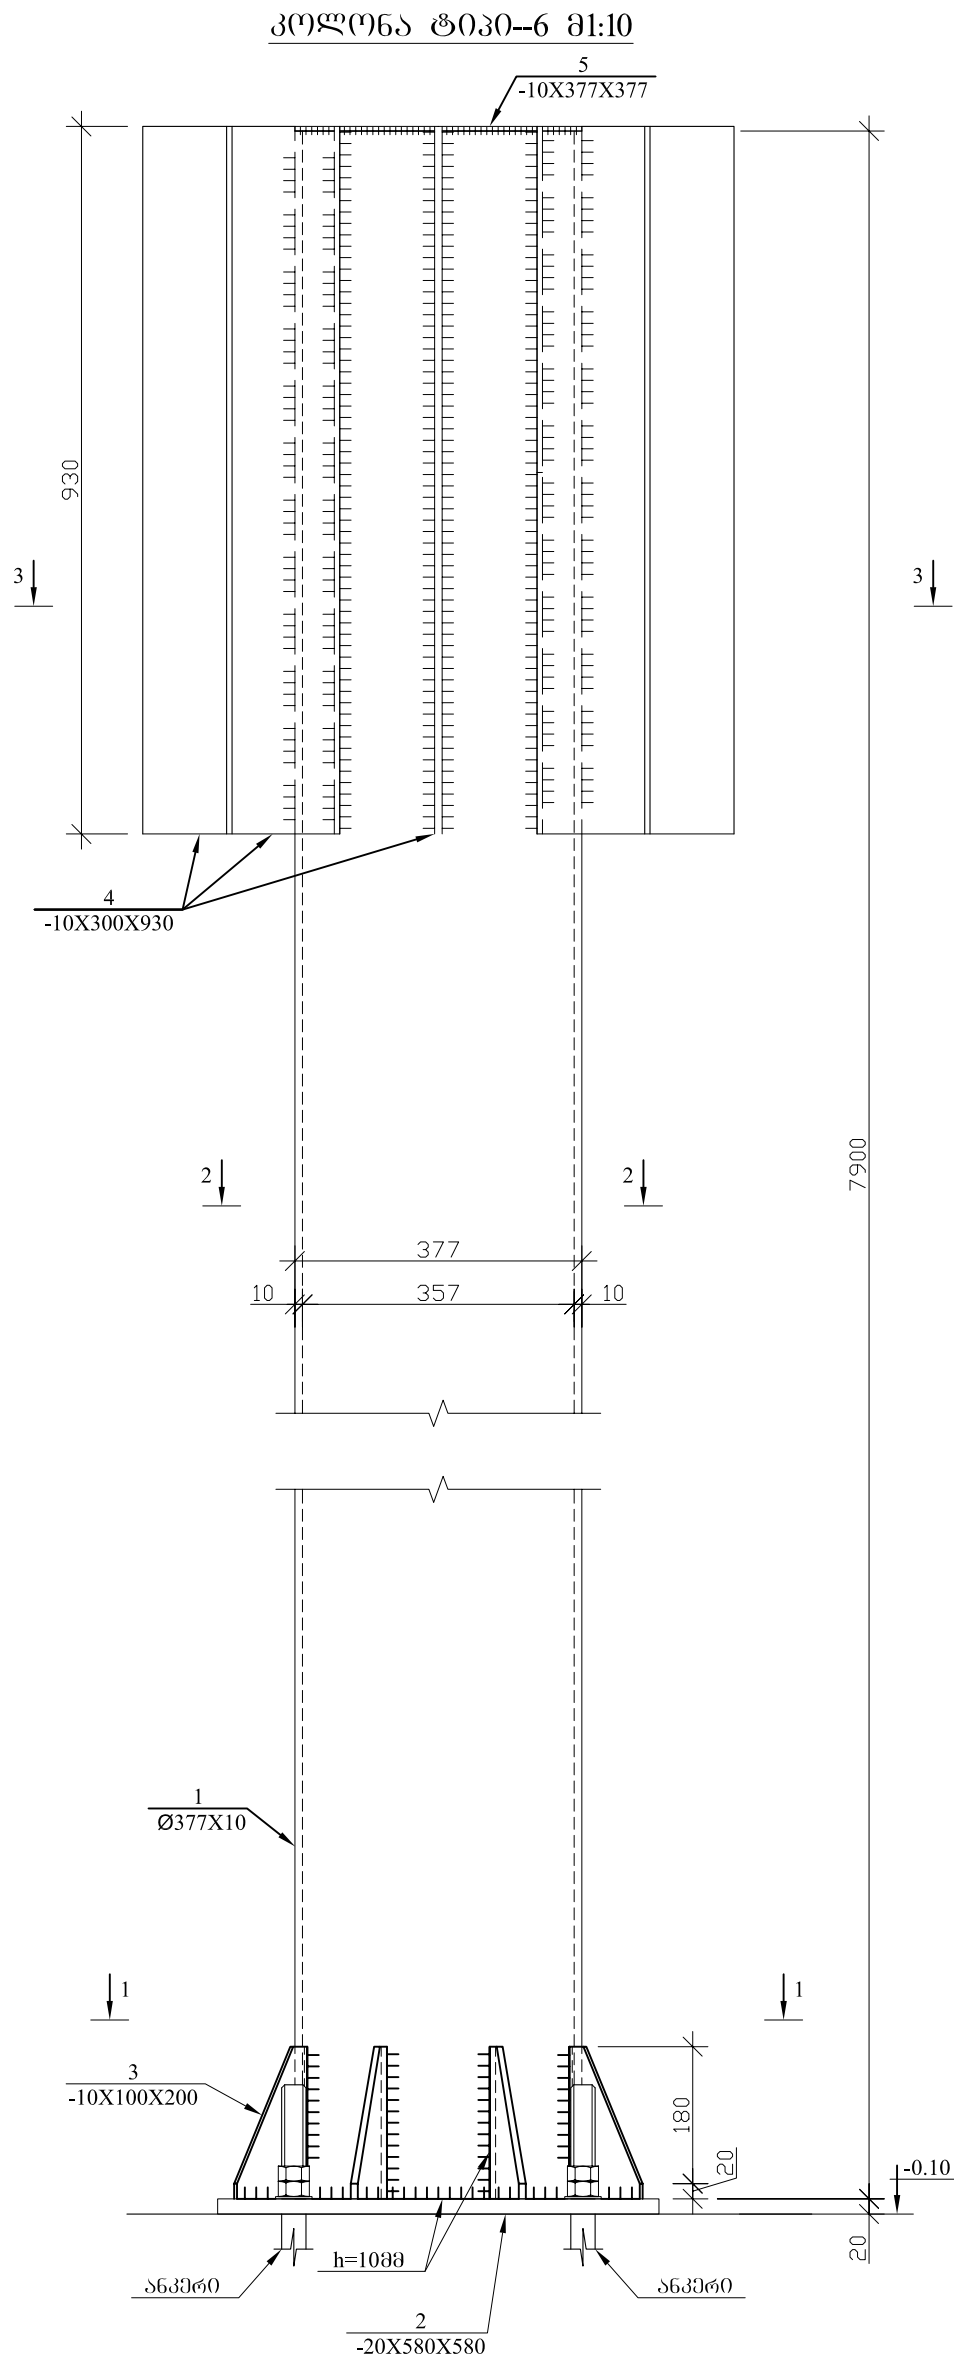
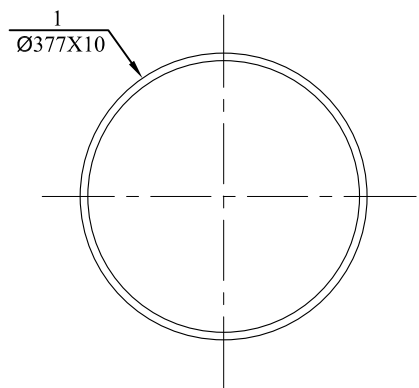
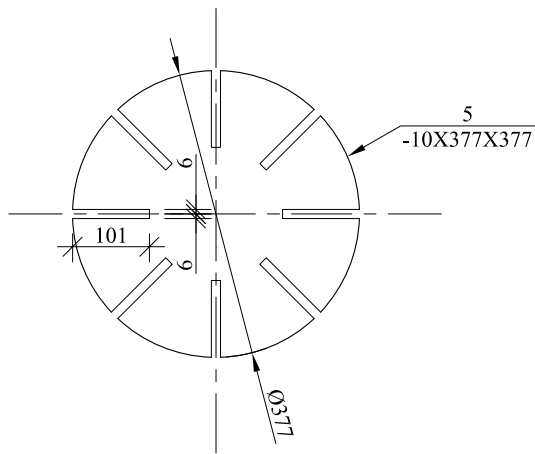


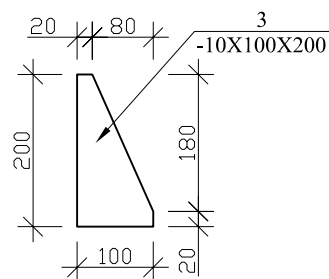

პროფილი 2-2 მ1:10

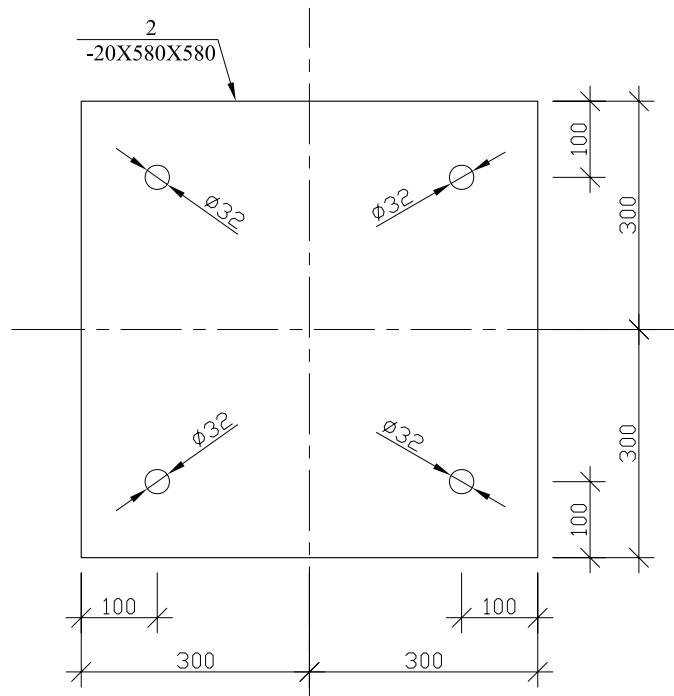



პროფილი 3-3 მ1:10

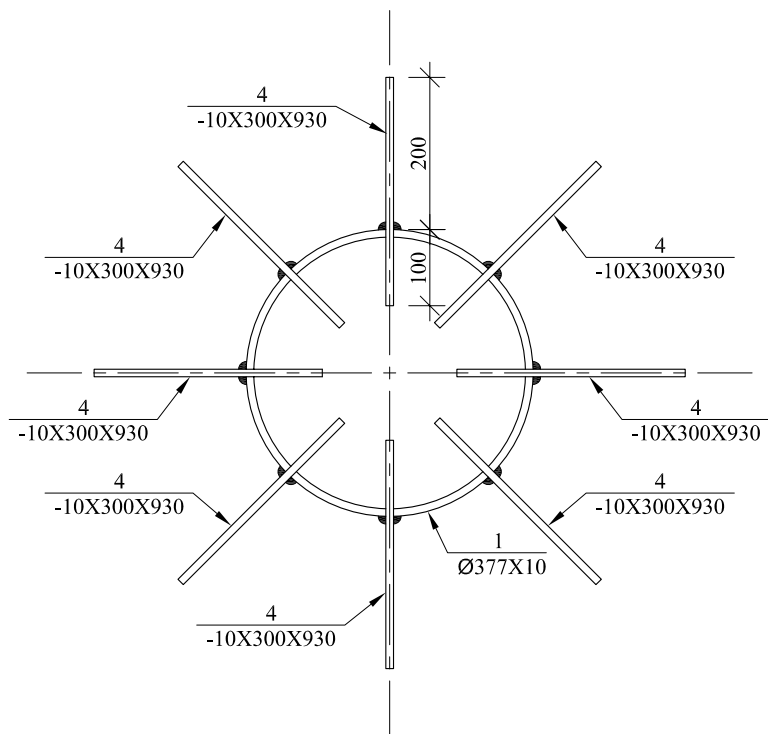


კონსტრ. ღანახი	კოეფ.წ	ლით.პროუფილი	სიგრძე (L) მმ	რაოდ. (n)	Lxh (მ)	წონა (კგ)	რაოდ. (N)	წონა (კგ)
ტიპი-6	1	O 377X10	7900	1	7.9	715.03	6	4290.17
	2	-20X600X600	-	1	-	56.52		339.12
	3	-10X100X200	-	8	-	12.56		75.36
	4	-6X300X930	-	8	-	105.13		630.76
	5	-10X377X377	-	1	-	11.16		66.94
სულ						900.4		5402.4

ფორმატი A2	თბილისი 2011 წ.	dwg. ფაილის სახელი:	
	დაკვეთის #		
პროექტი 6076666:			
შენიშვნები:			
1. ლითონის ელემენტები ღარივარის ორი ფენა ანტიკორუზიული ხანძარსაწინააღმდეგო საფარავით. 2. ლითონის მარკა ფურცლებზე BCт3en5-1 3. ლითონის მარკა მოწყობა BCт3en6 4. კოლონის კლასი C-245 5. ლითონის ელემენტების შესაფუთვლად გამოყენებულ იქნას ელემტრული 242A (ГОСТ 9467-75*)			

 პროექტი A2		თბილისი 2011 წ.	dwg. ფაილის სახელი:	
		ფაქსი #		
პირადი ნომერი:				
შენიშვნა:				
შეამოწმა				
შეამოწმა				
თანამდებობა	გვარი	ხელმოწერა	თარიღი	
დირექტორი	ა. ბიბიძე			
პროექტორი	ა. ნაგაშვილი			
პროექტორი	ბ. პალაშვილი			
		შესაზღვრე		
		ქ. თბილისი; თბილისის რაიონის №10		
		Web: www.magistyle.ge		
განმარტება	1:100			
თარიღი				
Layout				
ტაბლი	ფურცელი		ფურცლები	
შენიშვნა	კ-12			

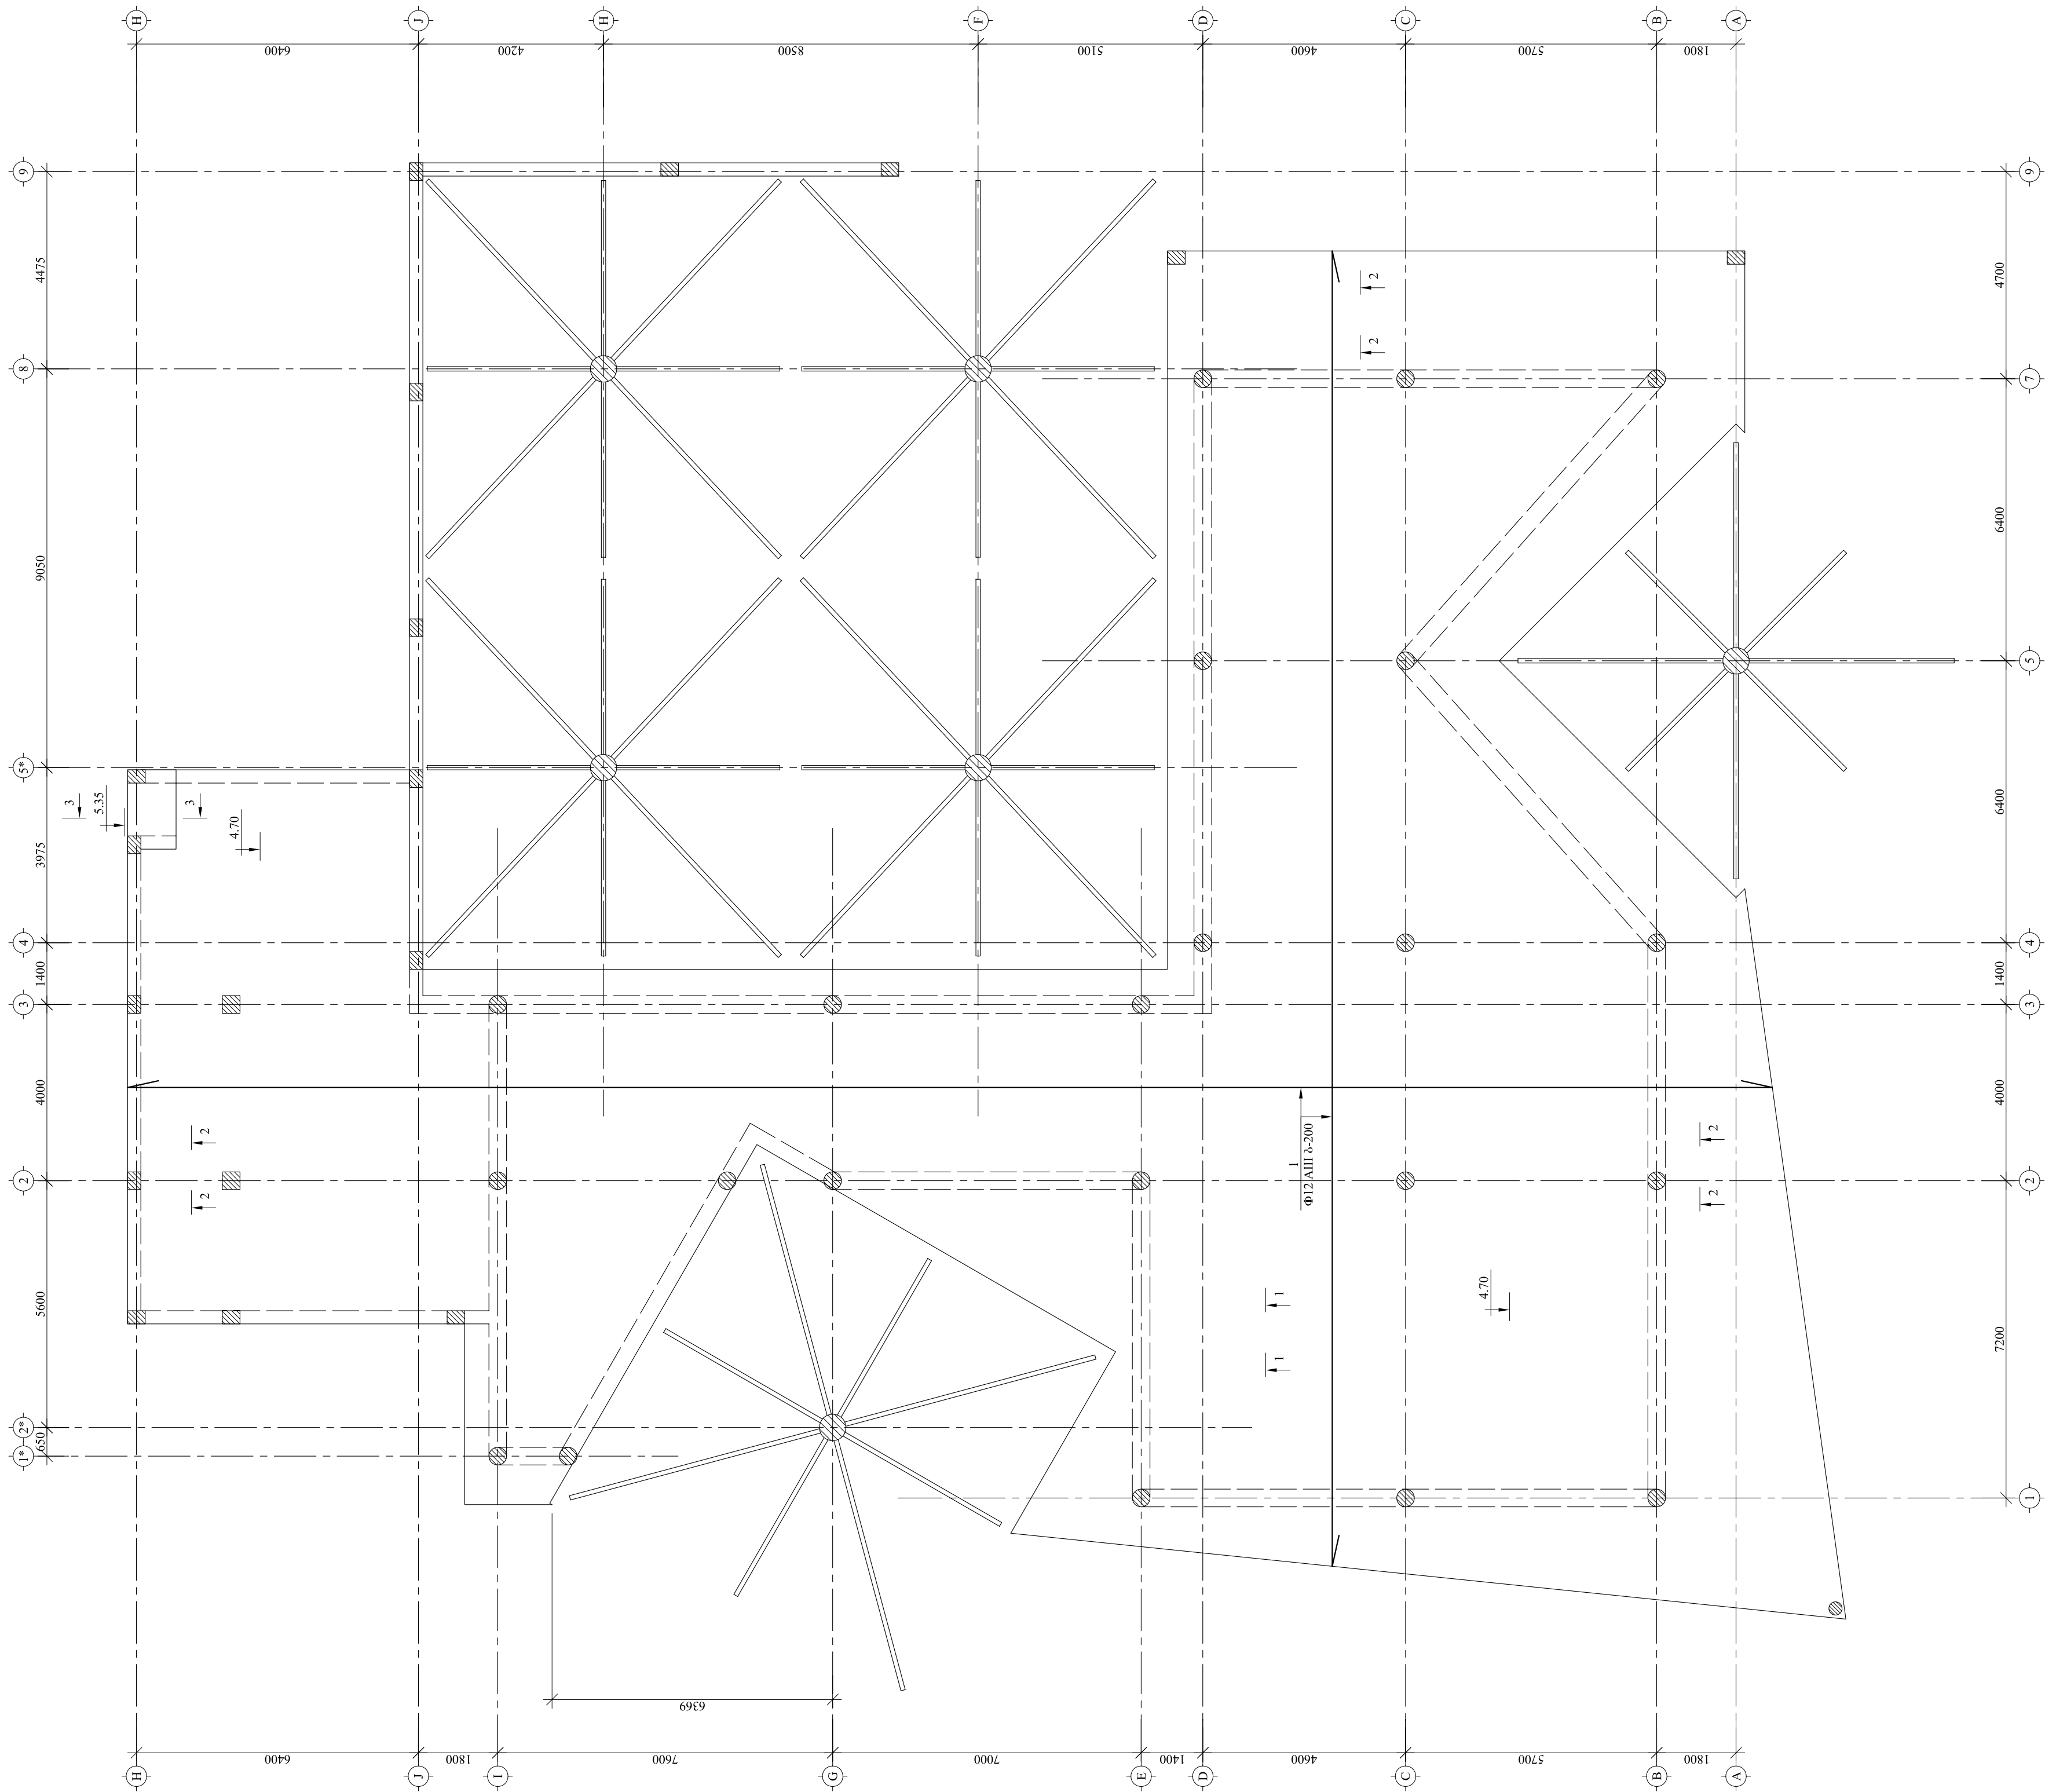
[illegible]

ფიგურის ზედა შრის არმირება 4.70 ნომერულზე მ.1:100










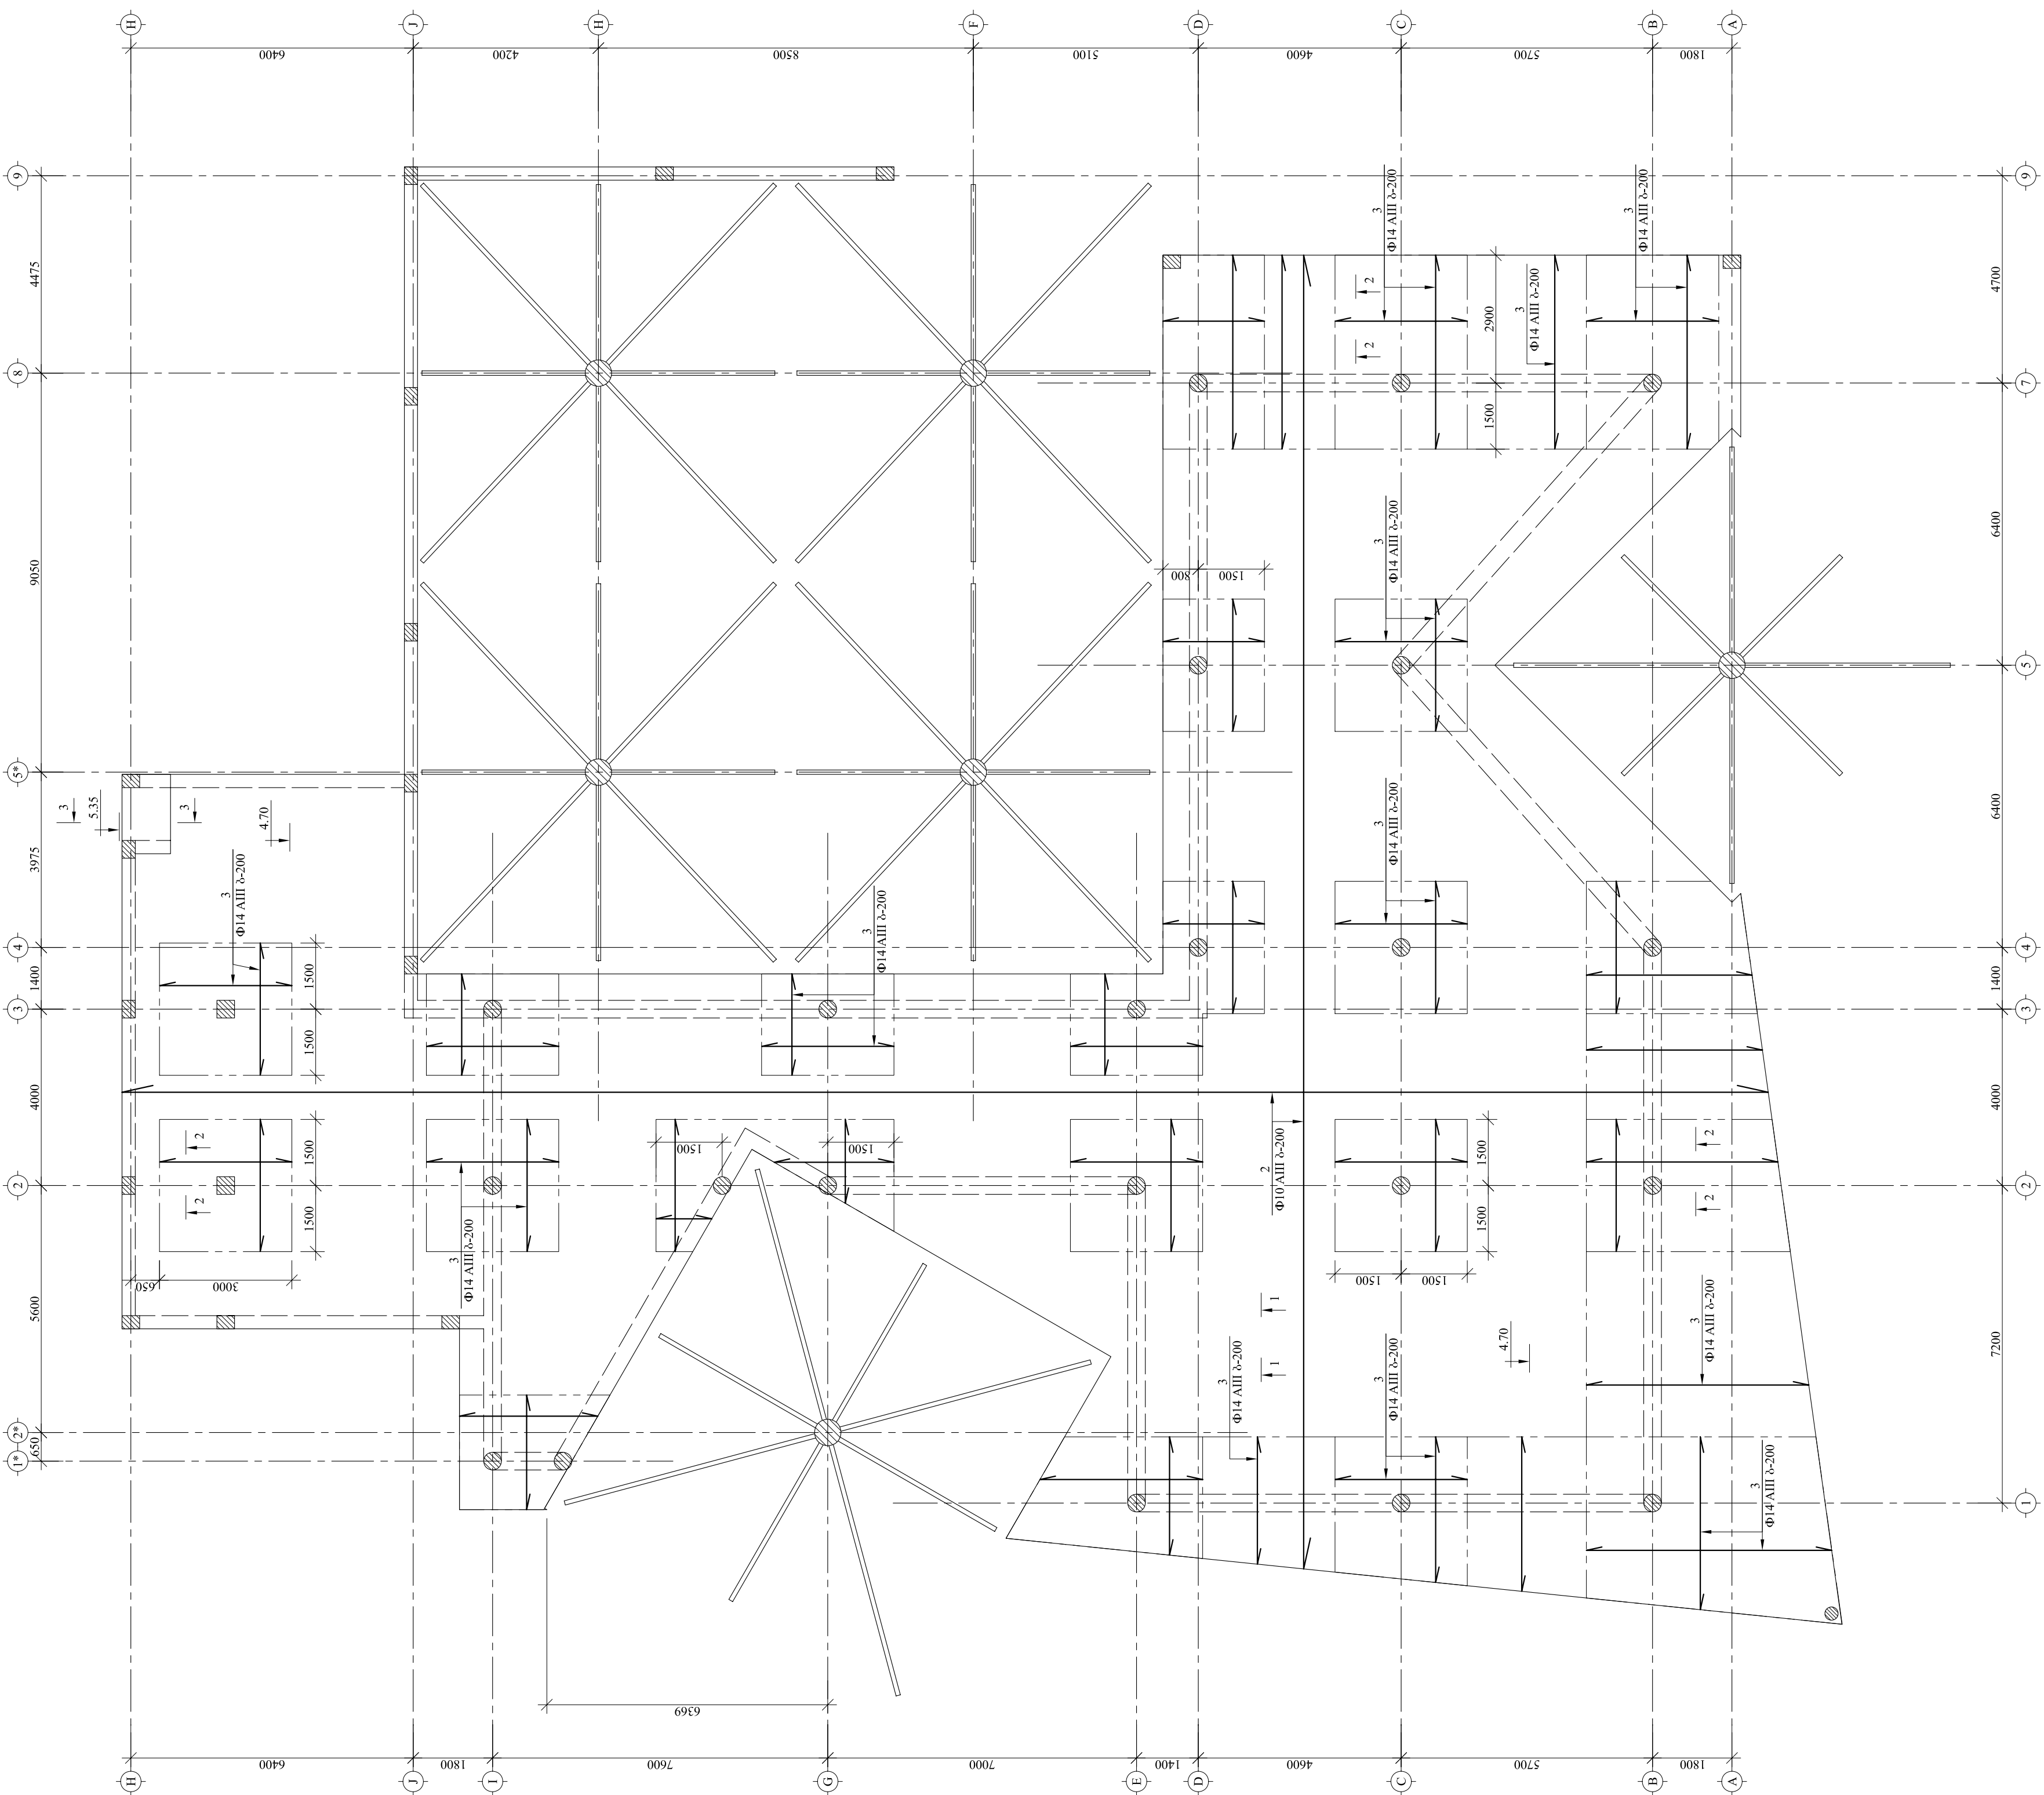


ფორმატი A2		თბილისი 2011 წ.	dwg. შაბლონის სახელი:
		დაკვეთის #	
პროექტის ნომერი:			
შენიშვნები:			

რიგელების კვეთების მანკორება 4.70 ნიშნულზე მ.1:100

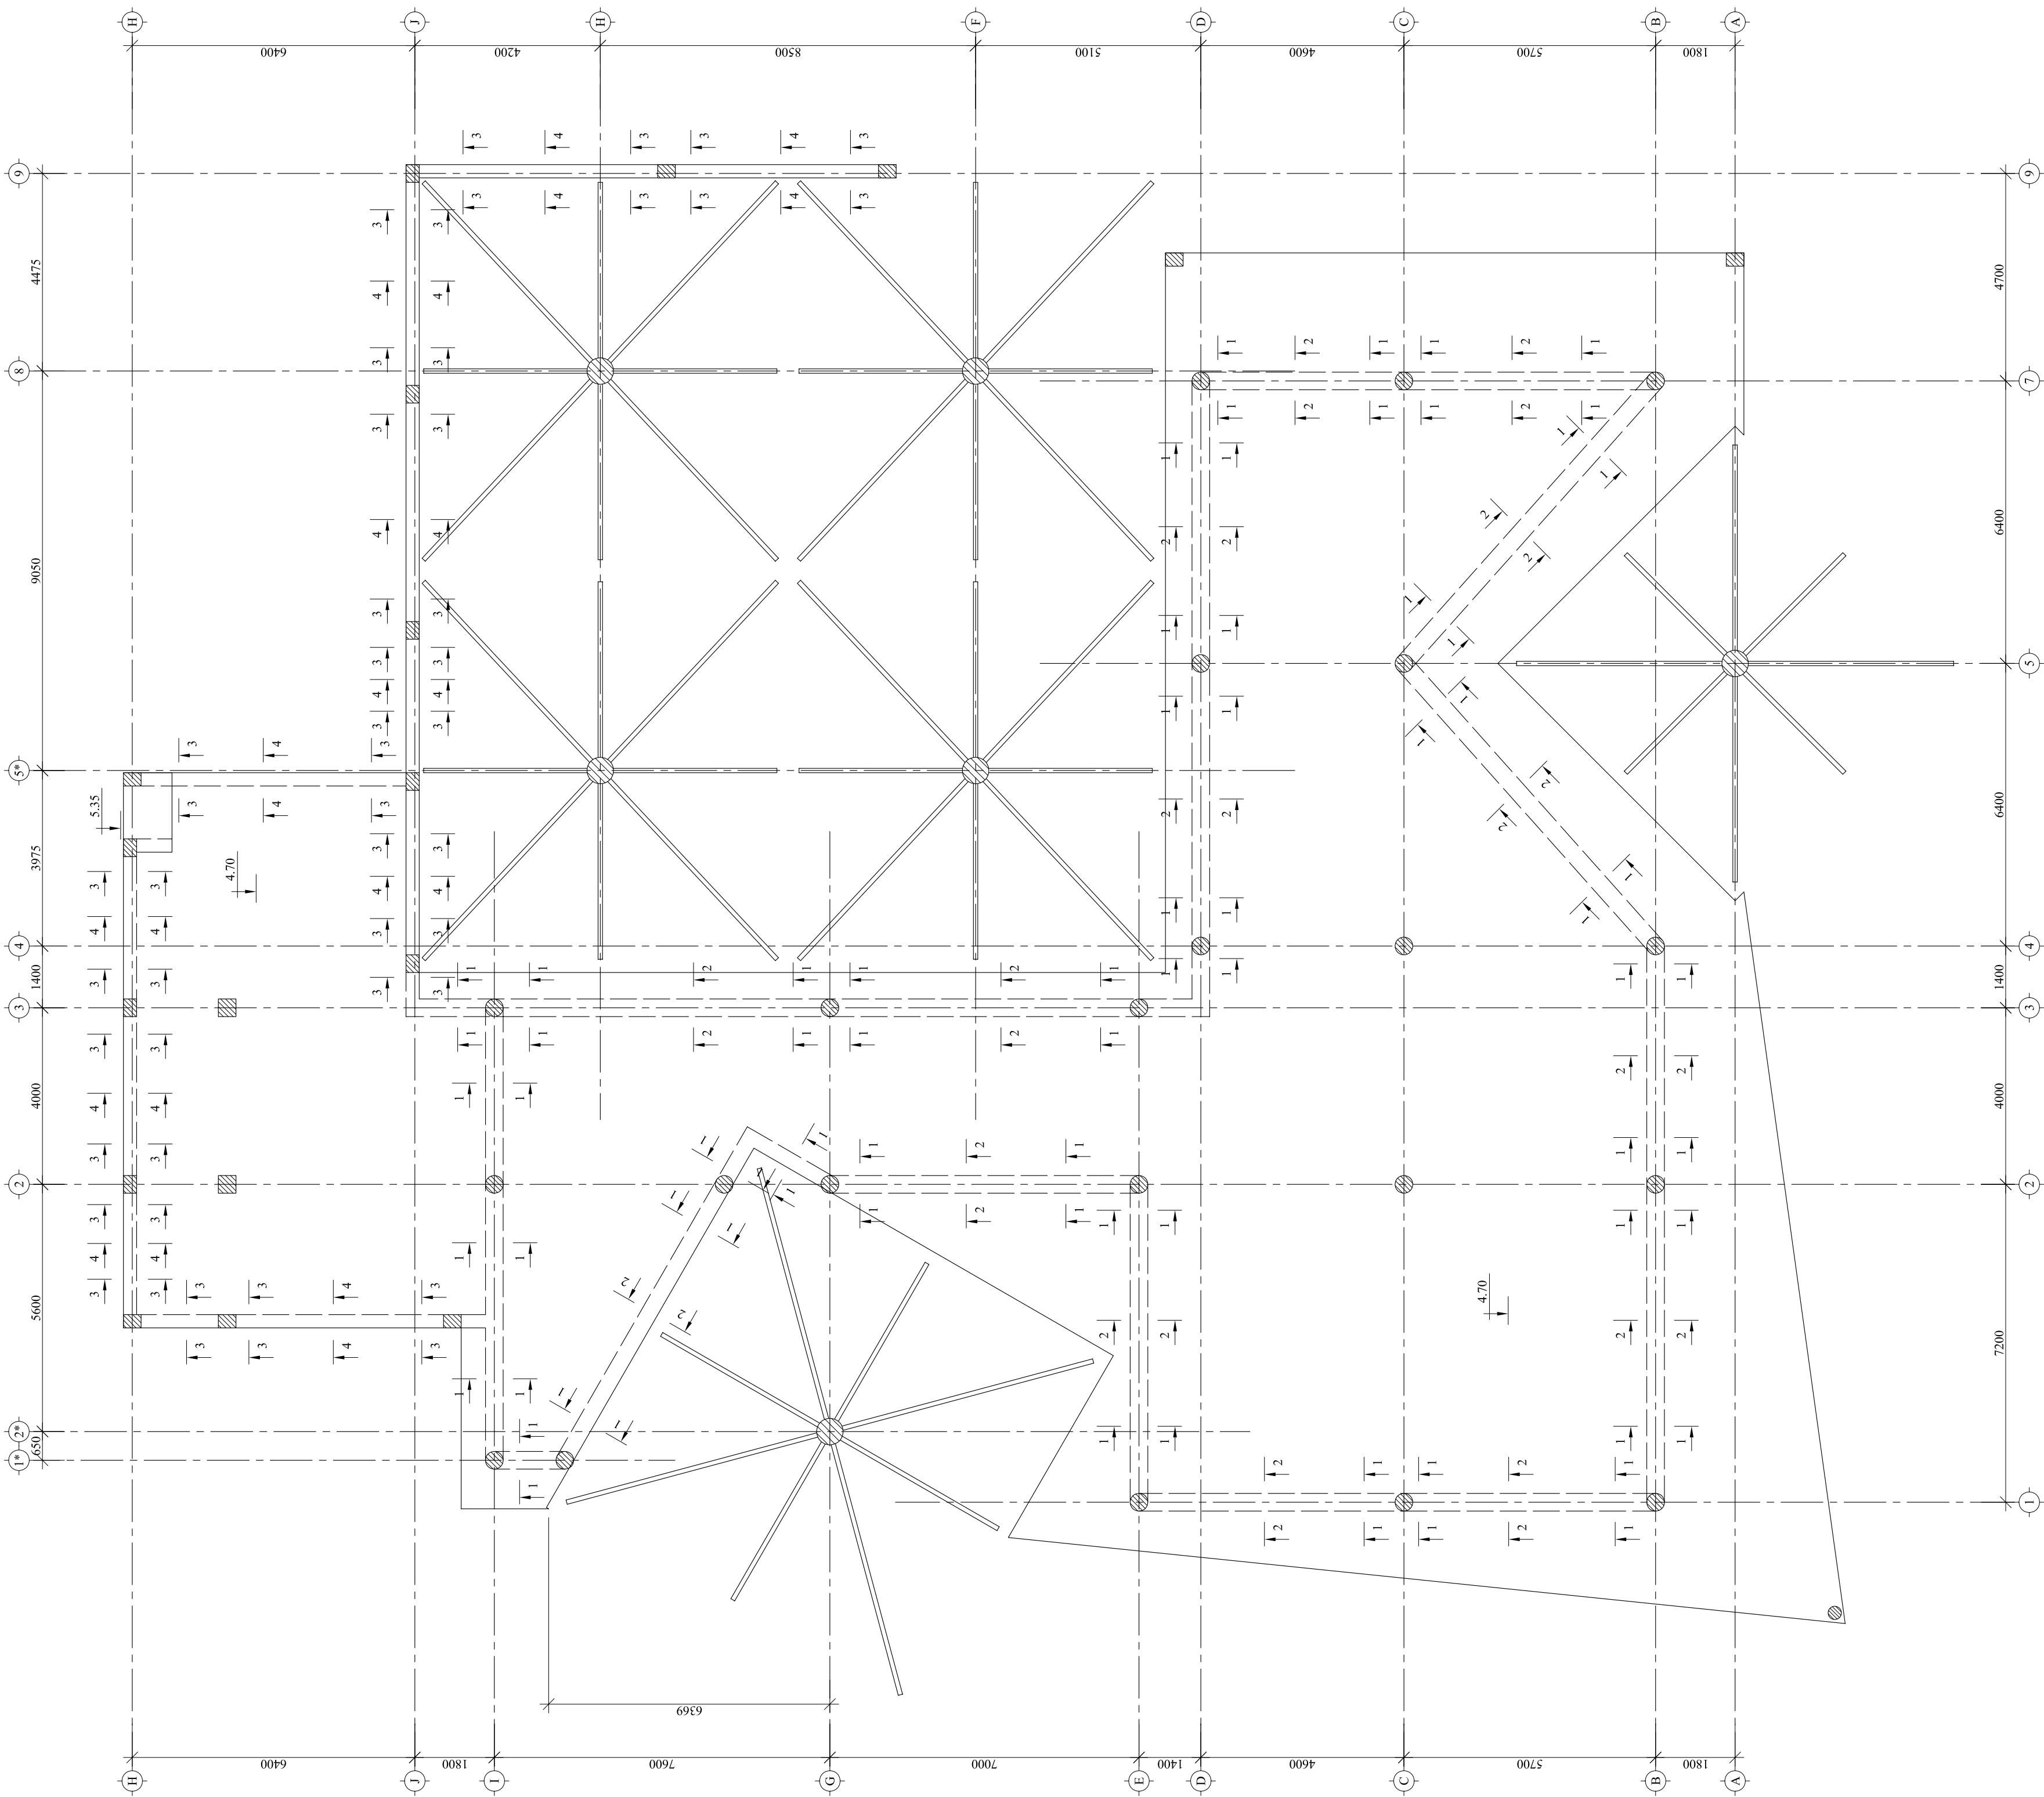

ფორმატი A2		თბილისი 2011 წ.	dwg. ფაილის სახელი:
		დაკვეთის #	
პროექტის ნომერი:			
შენიშვნები:			
</			

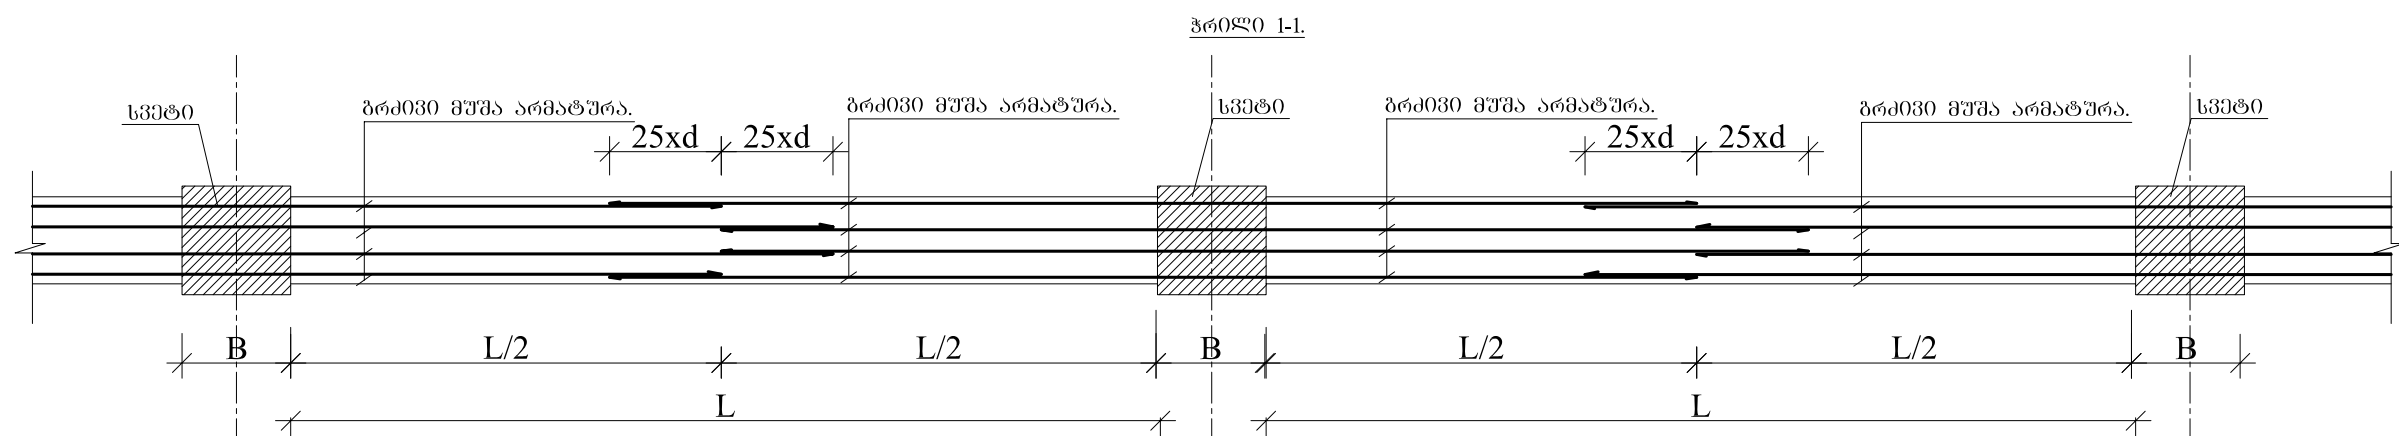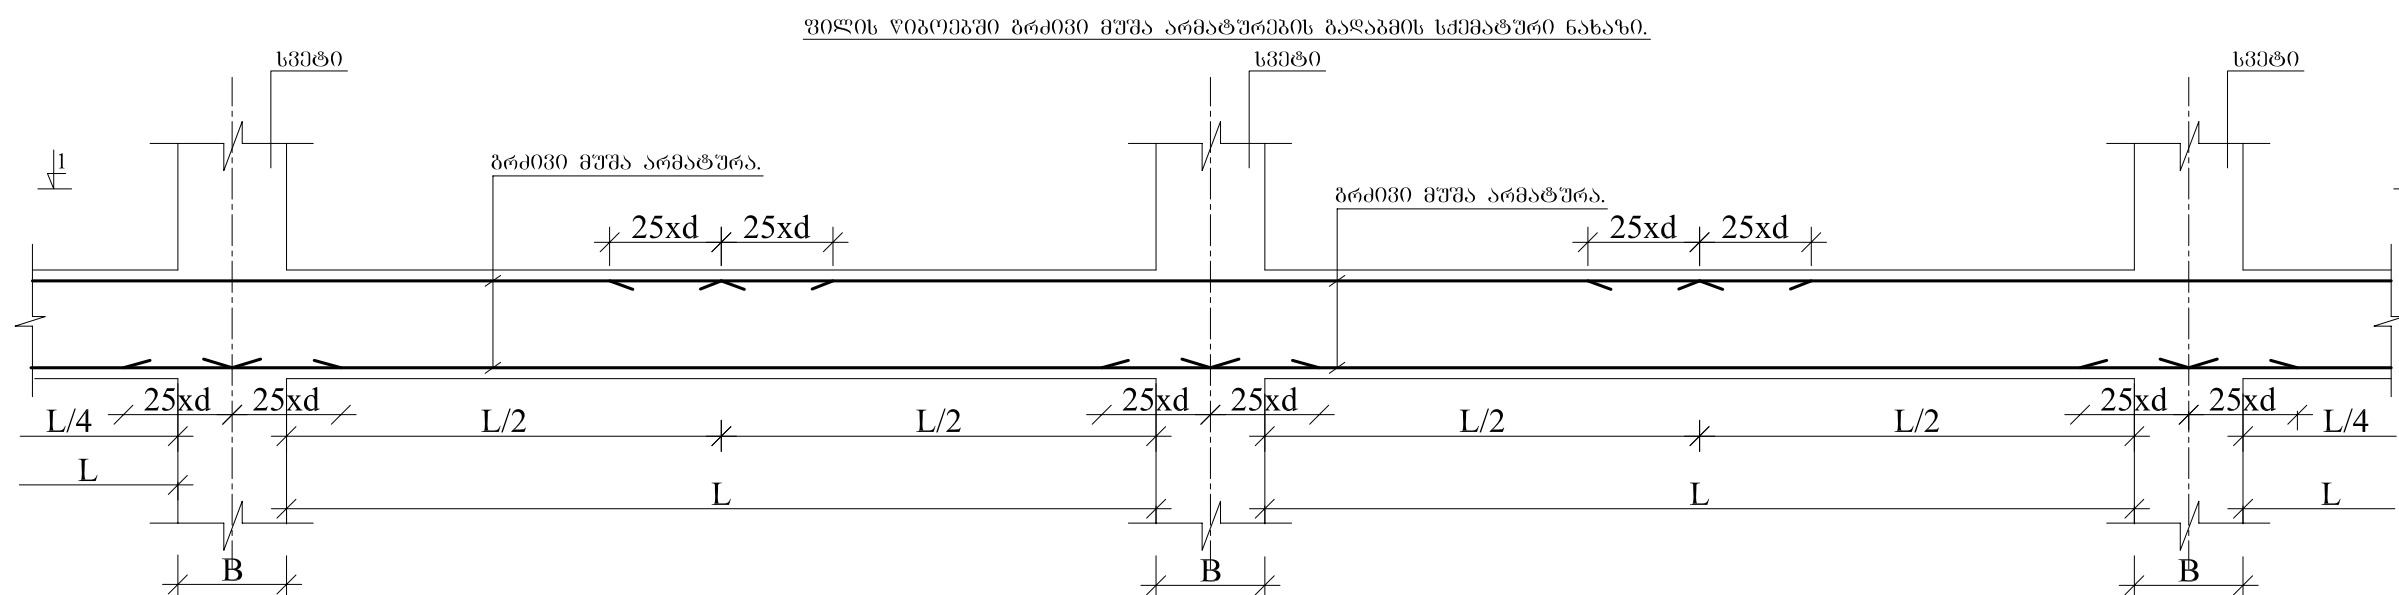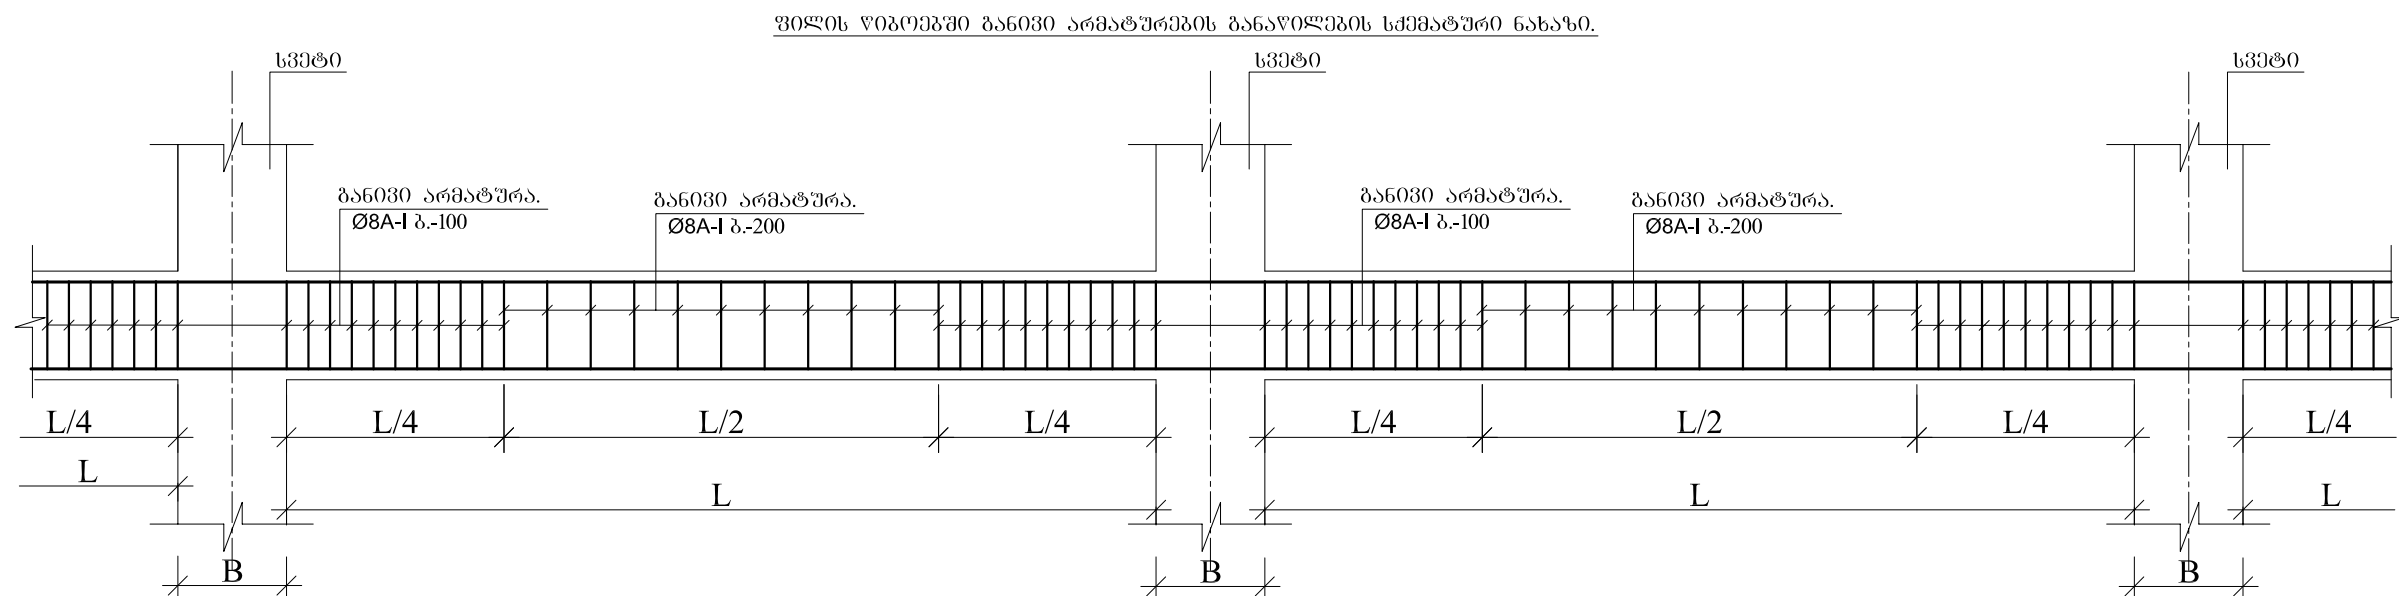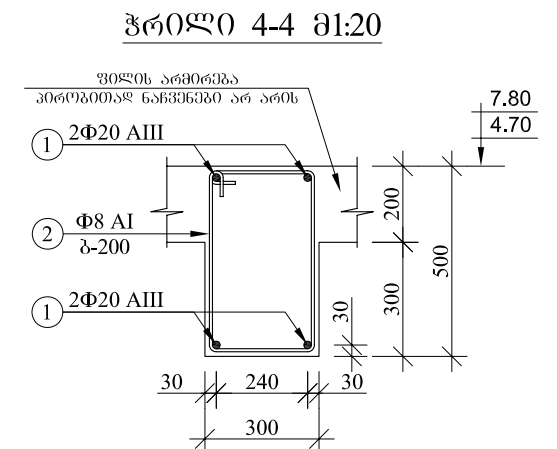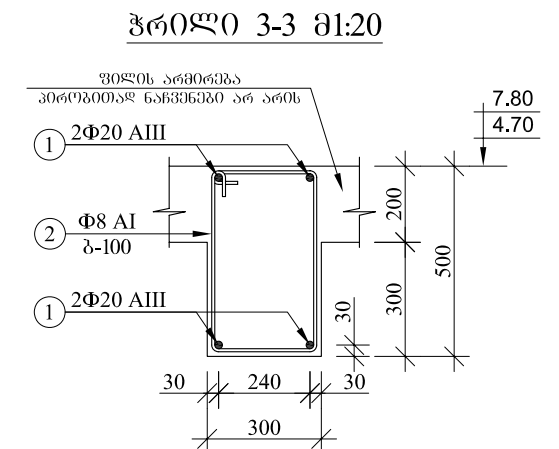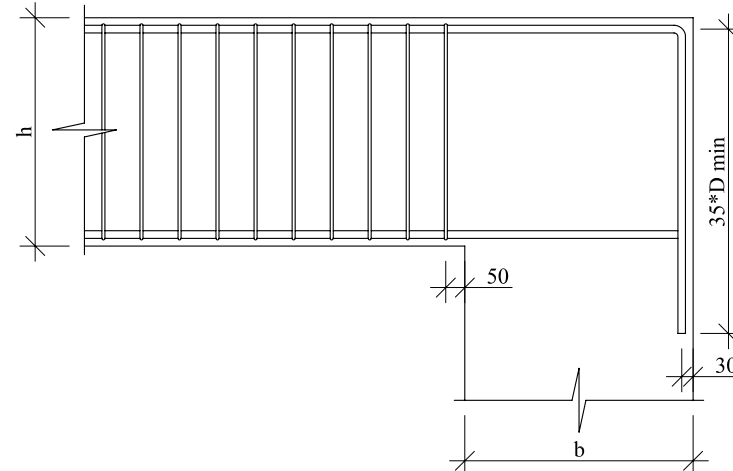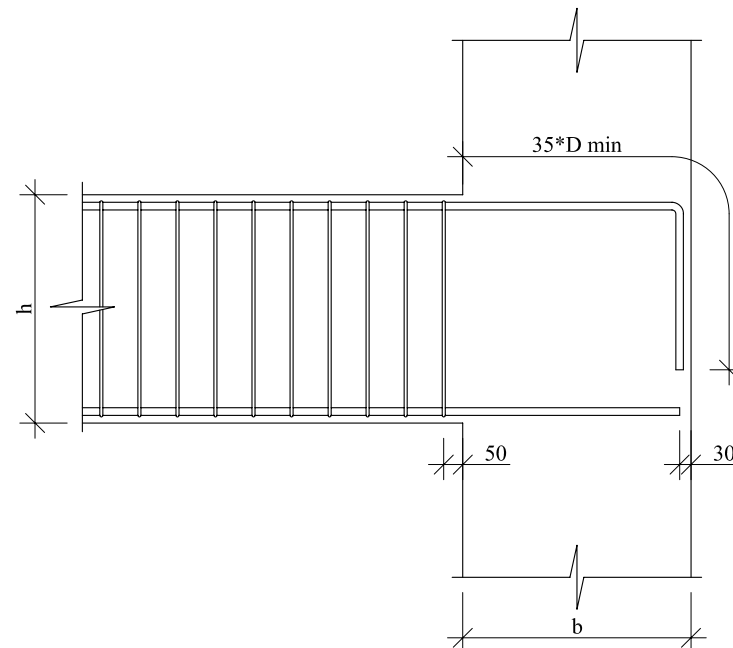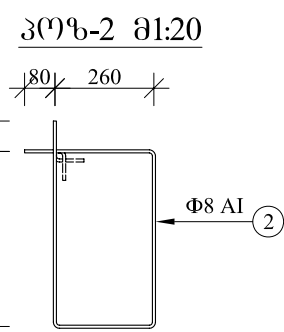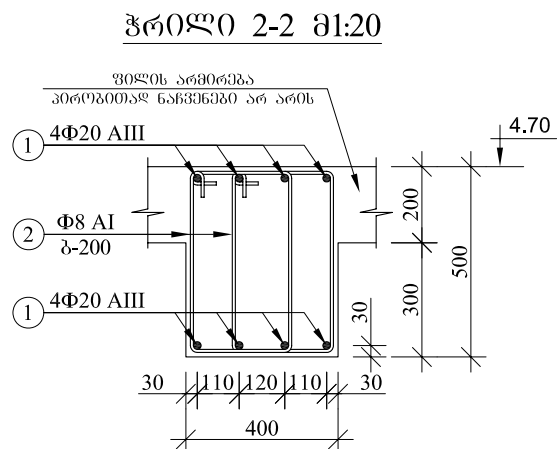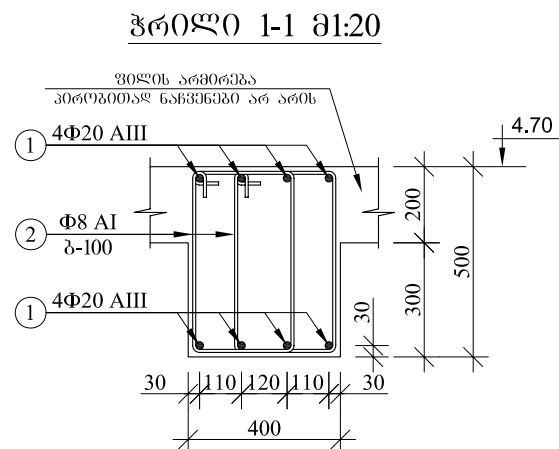


მასალის სპეციფიკაცია								
პოუ. №	დინამეტრი და კლასი Φ მმ	სიგრძე L მმ	რაოდენობა n	სიგრძე L=kn მ	წონა q კგ	რაოდენობა N	სიგრძე LxN მ	წონა Q=qxN კგ
1	Φ 20 AIII	-	-	1478.4	3645.8	1	1478.4	3645.8
2	Φ 8 AI	1600	2520	4032.0	1590.9		4032.0	1590.9
სულ q=					5236.738	სულ q=		5236.738


ლითონის წონა რიგელებზე Q= 5236.7კგ
 ბეტონის კლასი რიგელებზე B25;
 ბეტონის მოცულობა რიგელებზე V=26.6 მ³

[illegible]


ხედი ა-ა. ვერმა-1
(სქმნატური ნახაზი) მ1:20

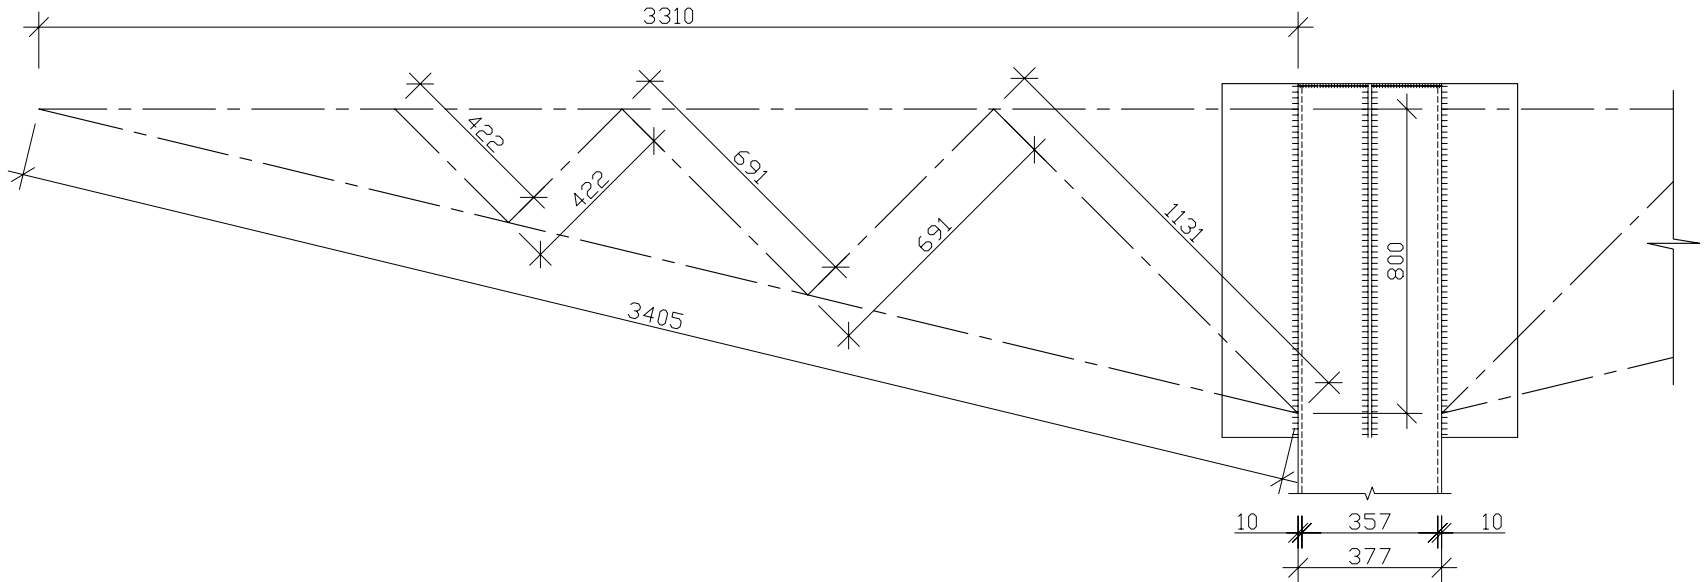


ხედი ა-ა. ვერმა-1
(ელემენტების მარკირება) მ1:20

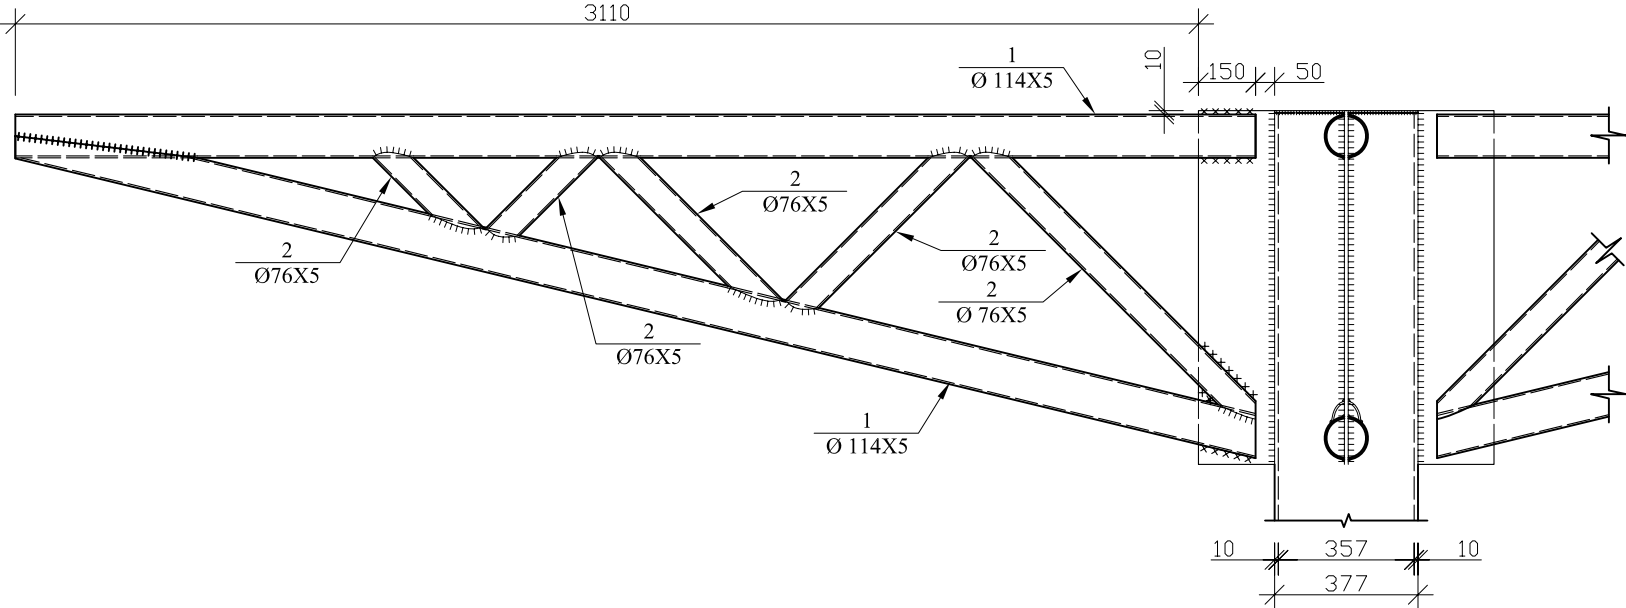


ხედი ბ-ბ. ვერმა-2
(სქმნატური ნახაზი) მ1:20

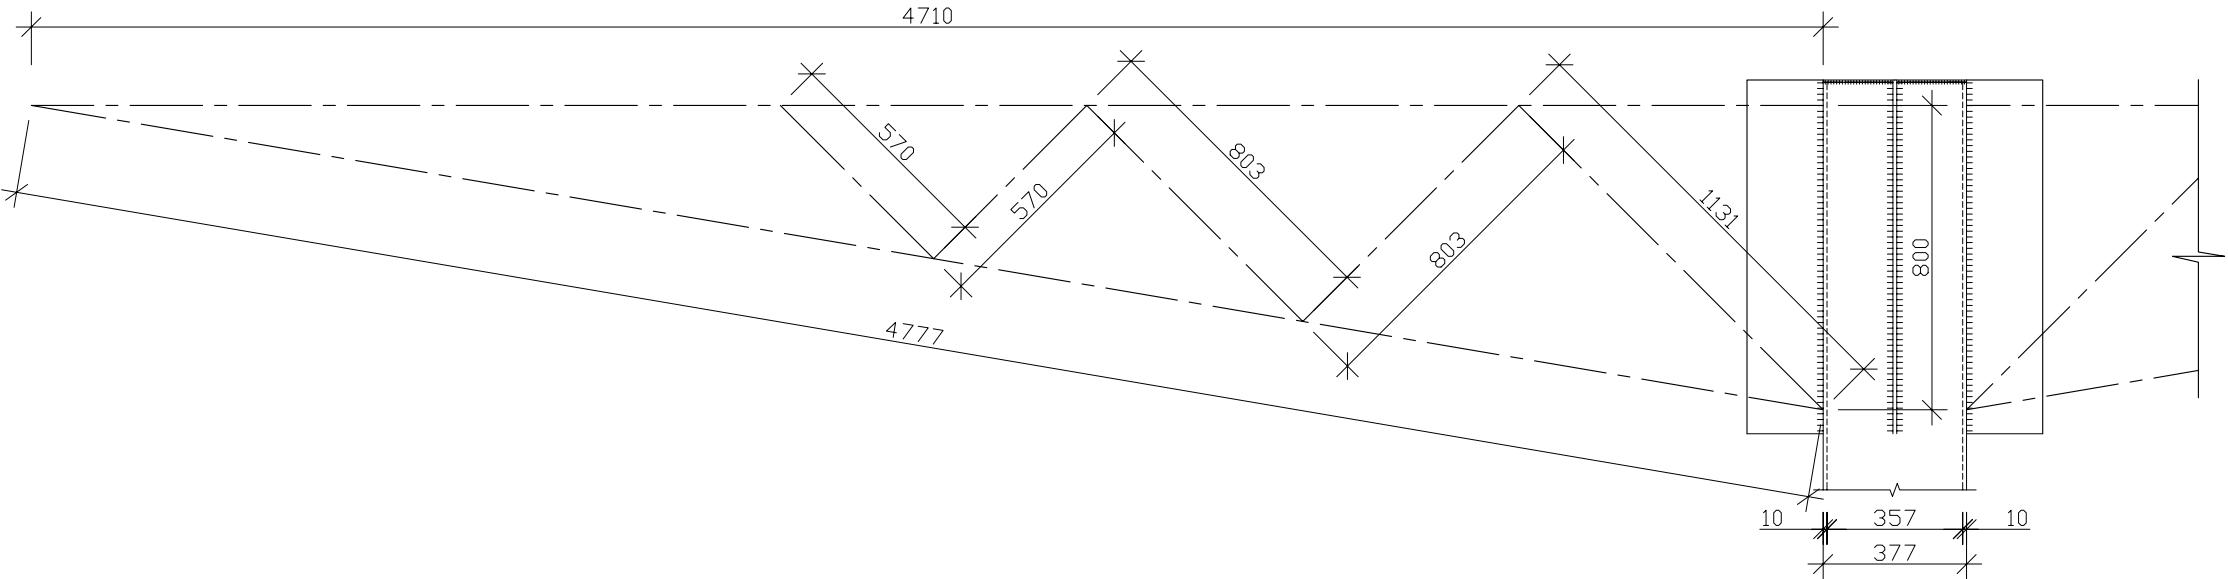


ხედი ბ-ბ. ვერმა-2
(ელემენტების მარკირება) მ1:20

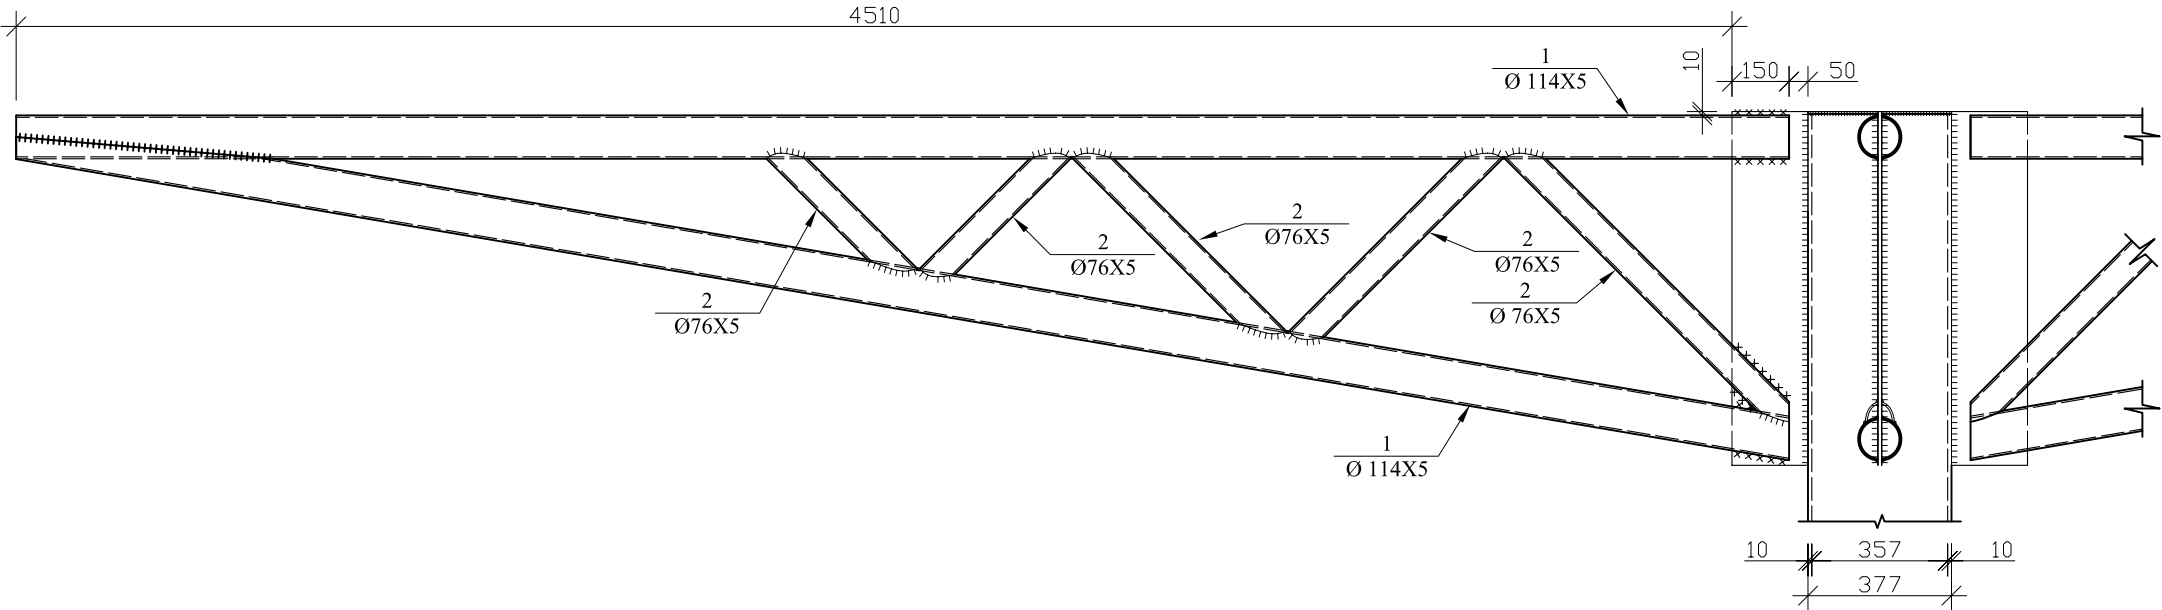



სქმნატური კვანძი-3 მ1:5

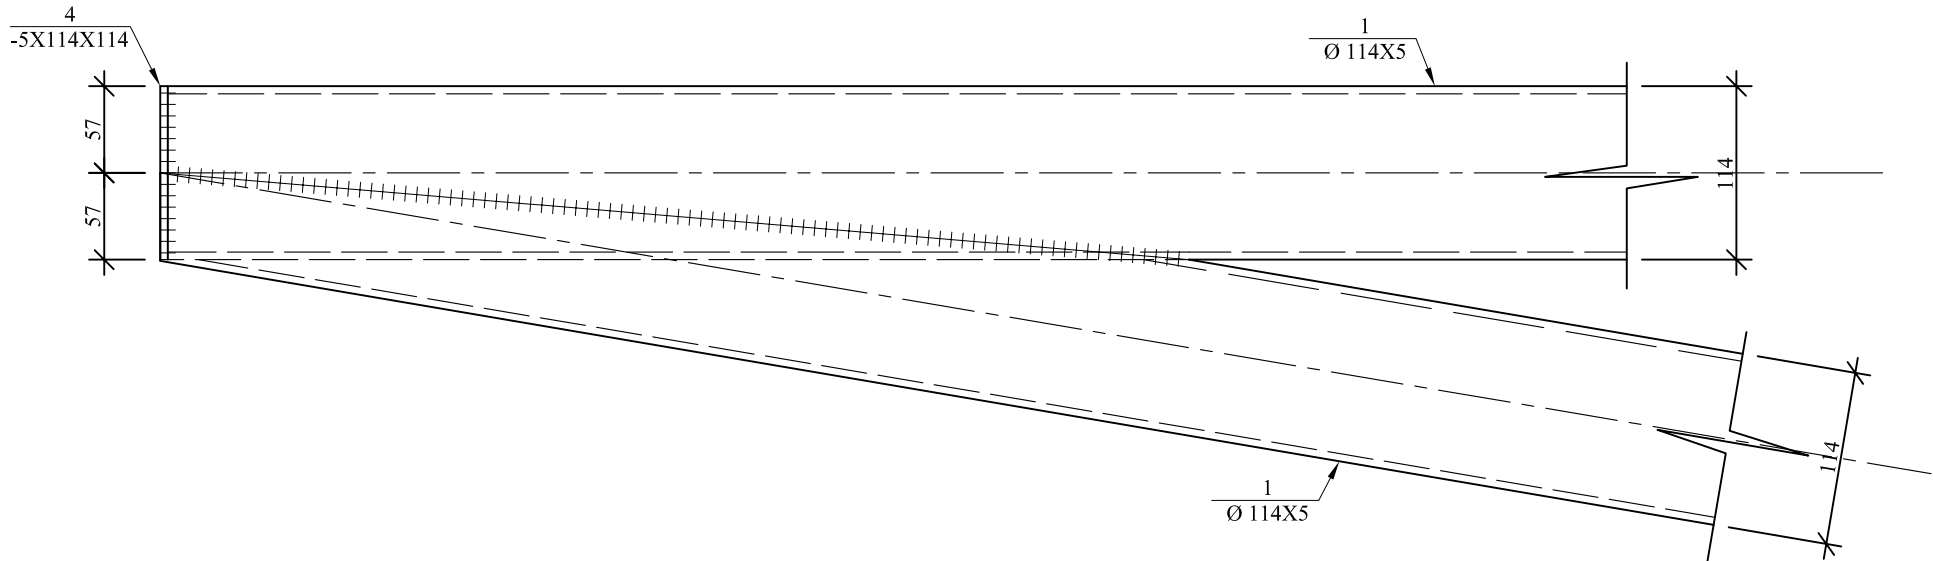

სქმნატური კვანძი-1 მ1:5









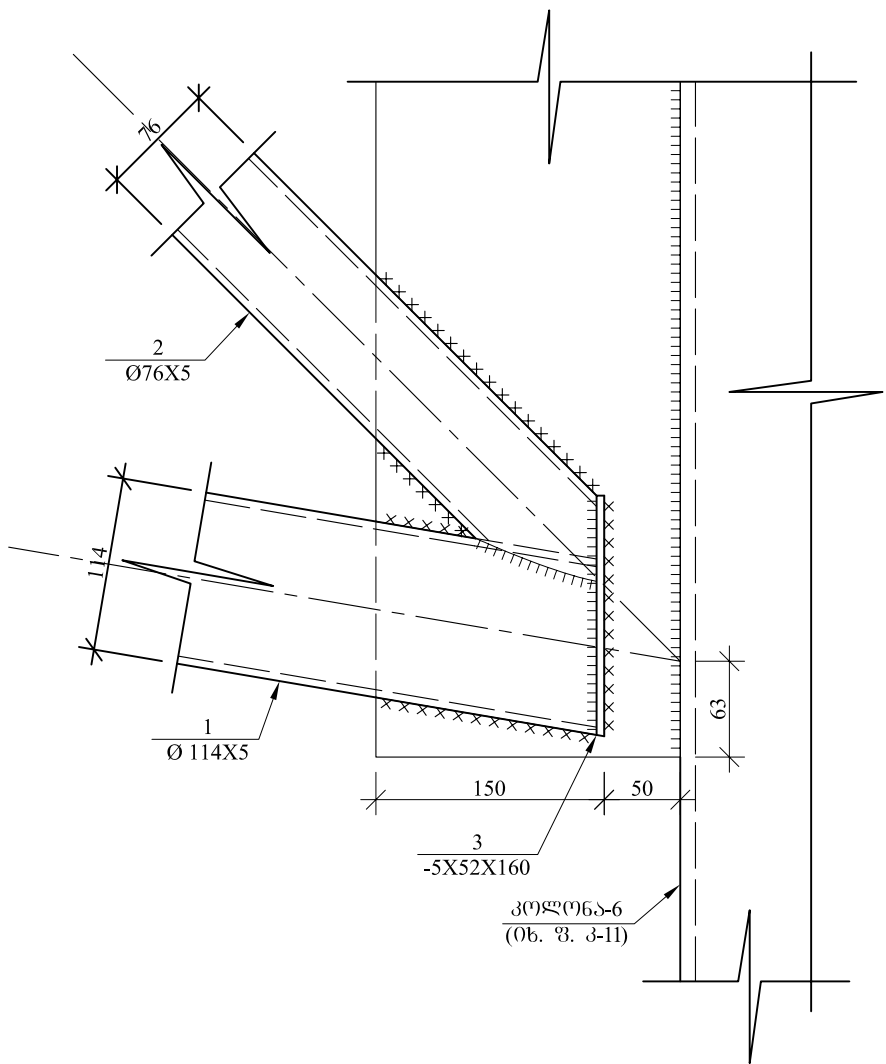


სქმნატური კვანძი-2 მ1:5

 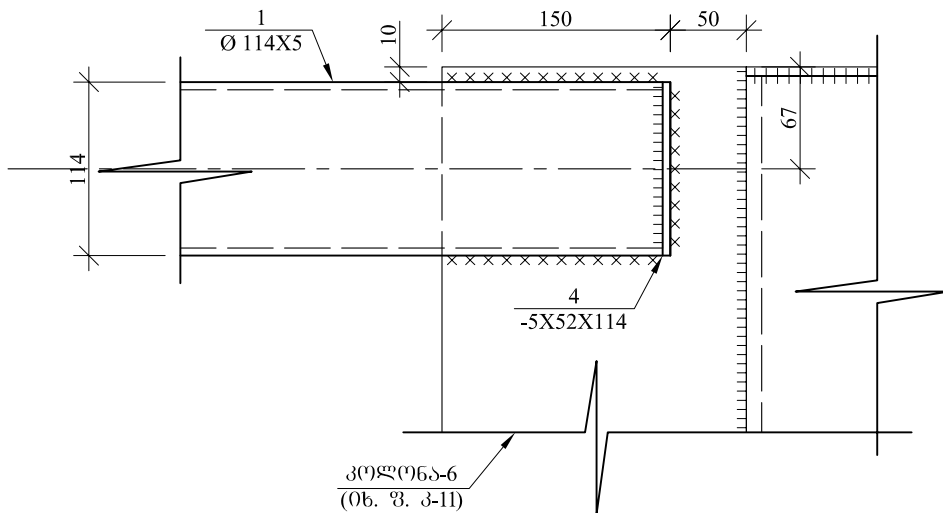

ფორმატი A2	თბილისი 2011 წ.	dwg. ფაილის სახელი:
	დაკვეთის #	
პროექტის ნომერი:		

შენიშვნები			
შენიშვნები			
პროექტის სახელწოდება			
ა. თბილისი, საპლატო სასამართლოს მოქალაქეთა მომსახურების ცენტრი			
თანამდებობა	გვარი	ხელმოწერა	თარიღი
დირექტორი	ა. გომიზი		
პროექტორი	ა. ნარეკლიშვილი		
კონსტრუქტორი	ბ. ზაზაშვილი		
შენიშვნები		შენიშვნები	
ა. თბილისი, საპლატო სასამართლოს მოქალაქეთა მომსახურების ცენტრი		ა. თბილისი, საპლატო სასამართლოს მოქალაქეთა მომსახურების ცენტრი	
Web: www.magistyle.ge		Web: www.magistyle.ge	
მასშტაბი	1:20	ნახაზი	
თარიღი		ხედი ა-ა ღა ბ-ბ	
Layout			
სტადია	ფურცელი	ფურცელი	
მუშა პროექტი	კ-18		

  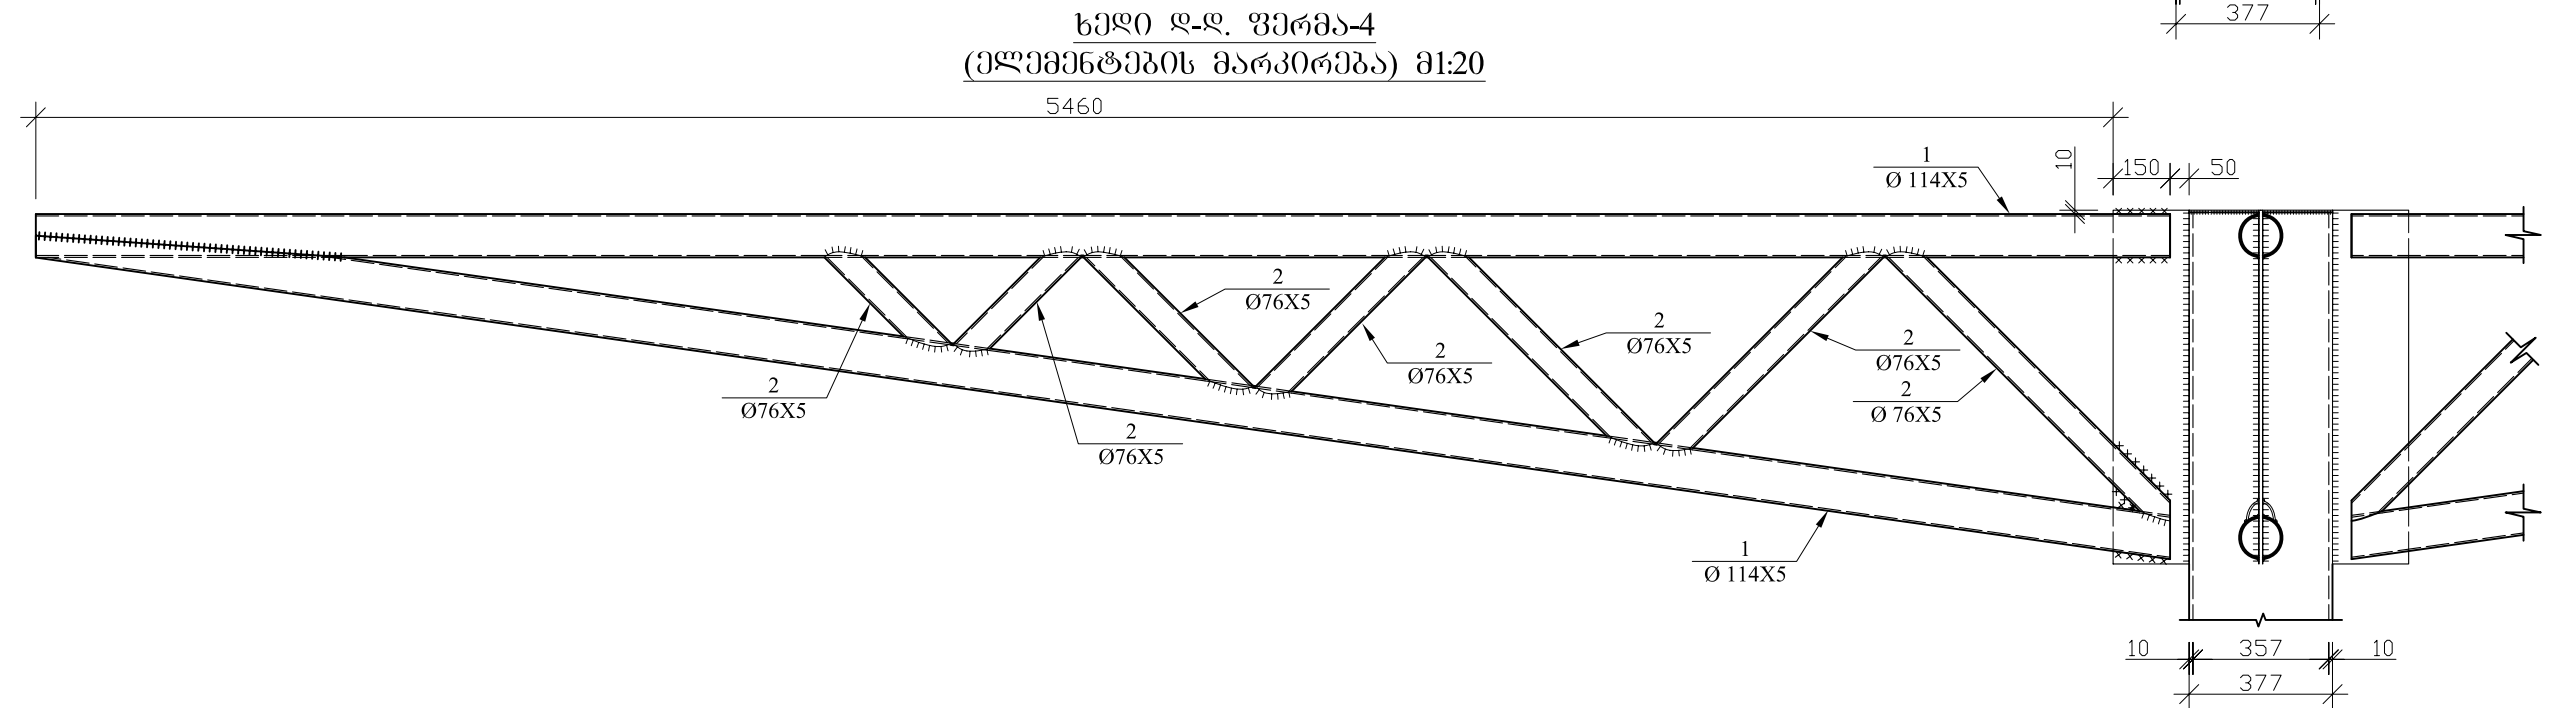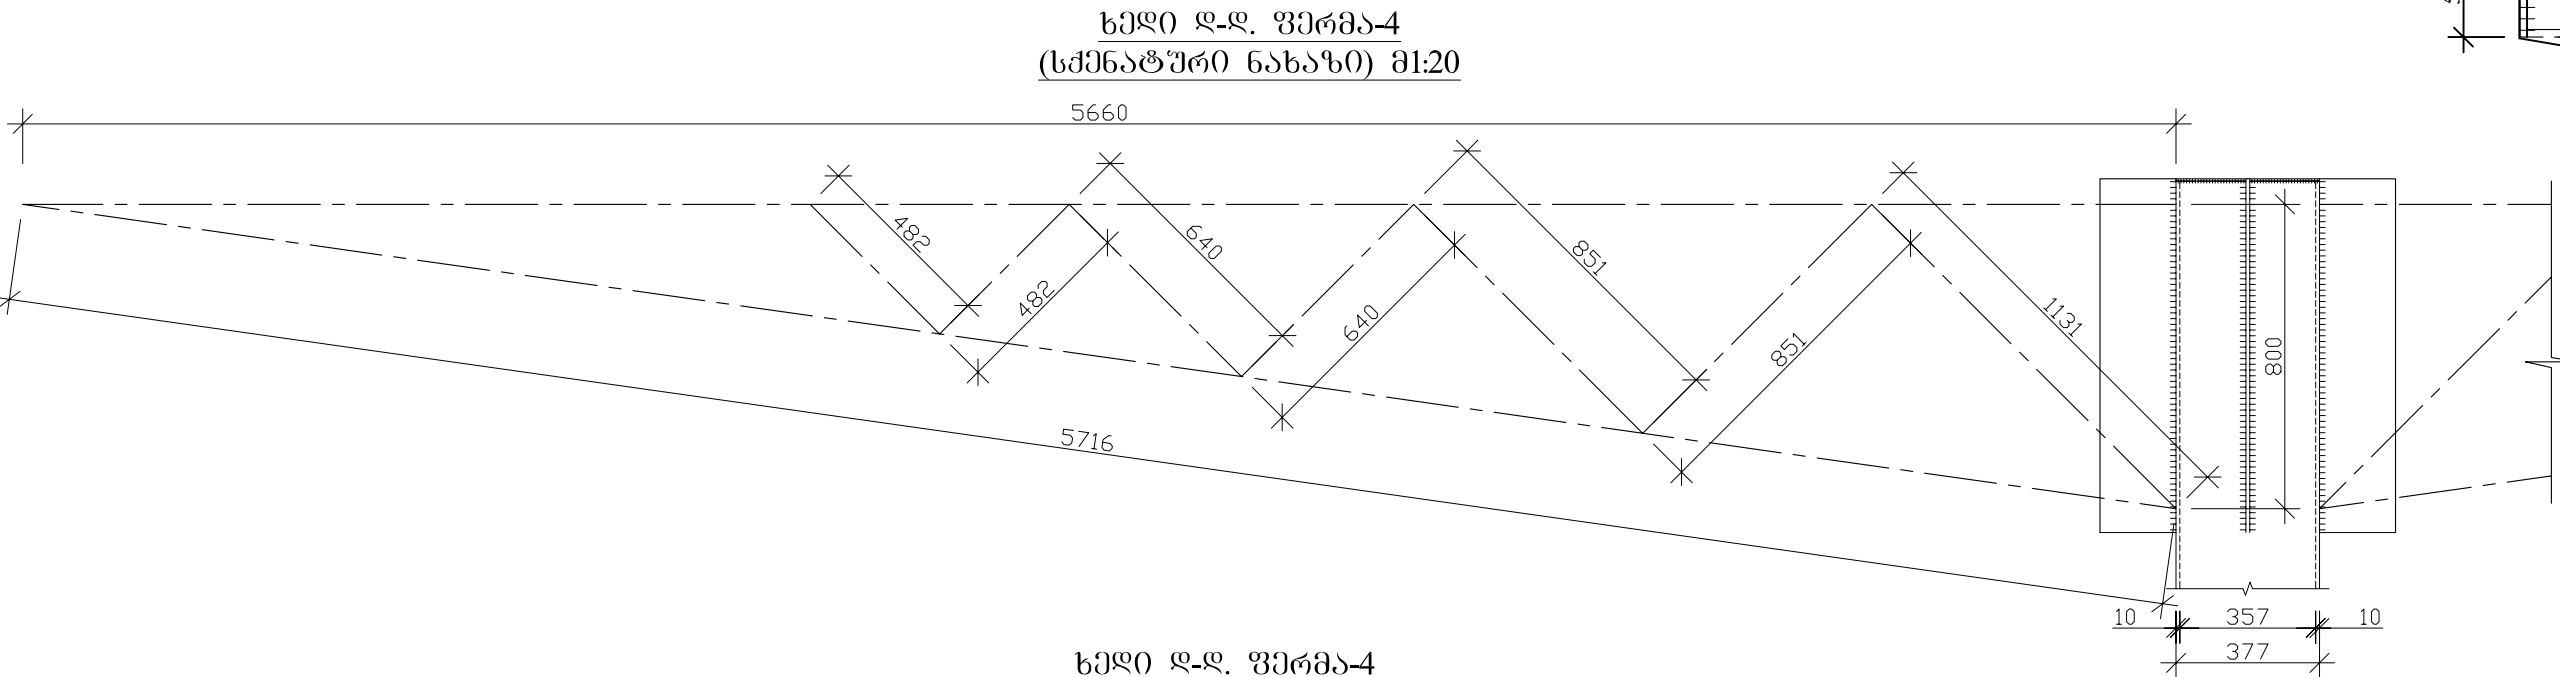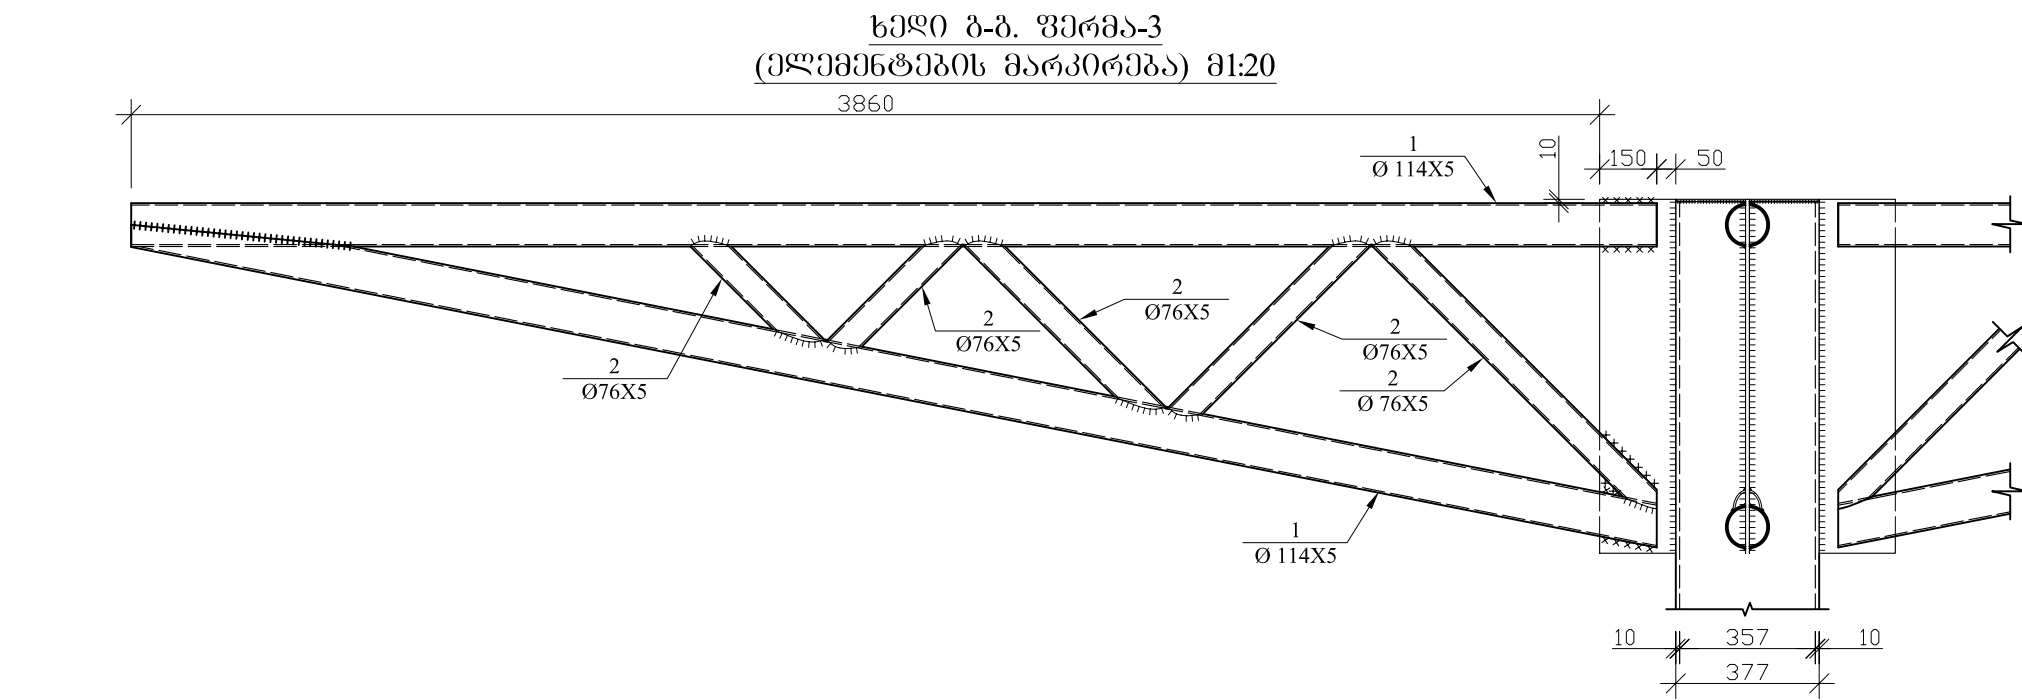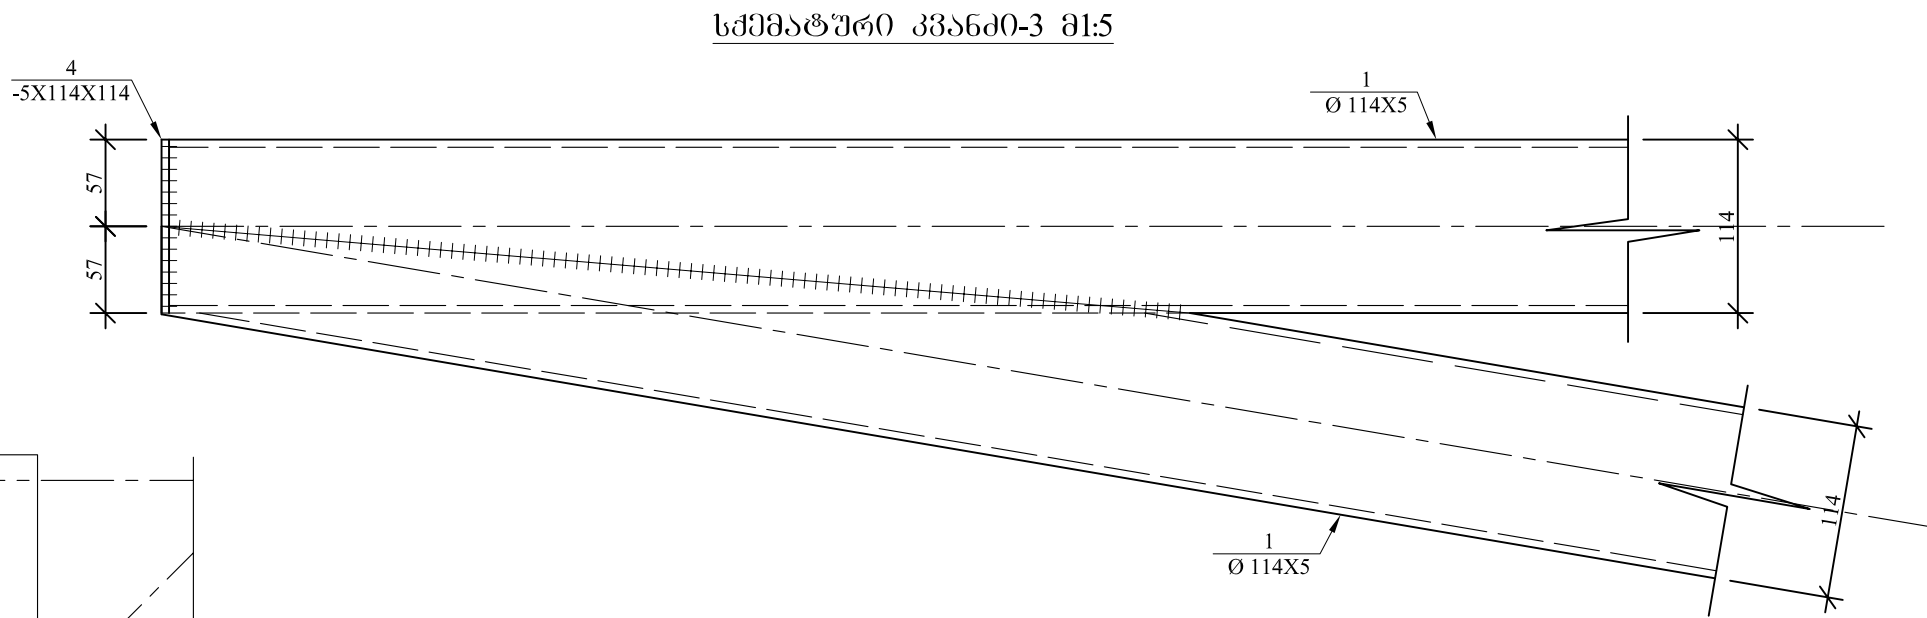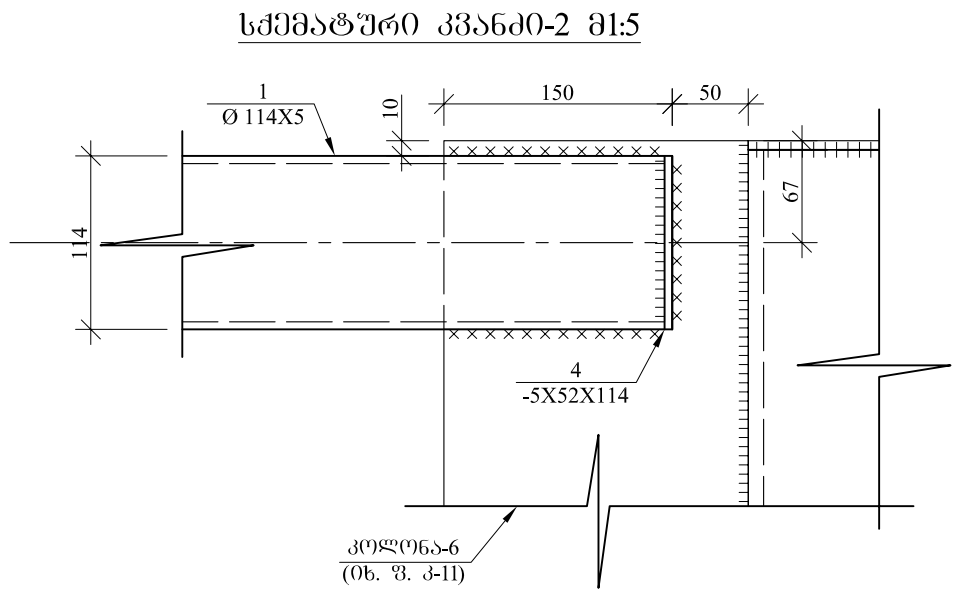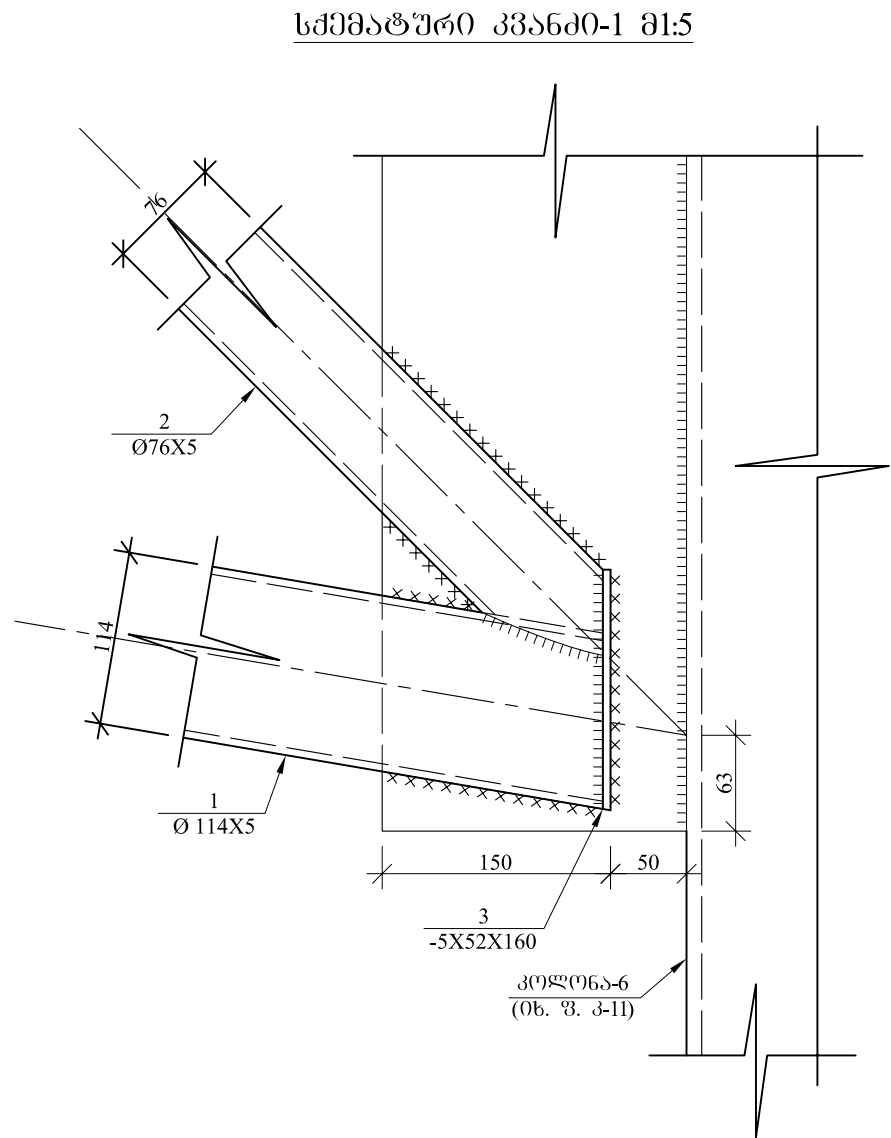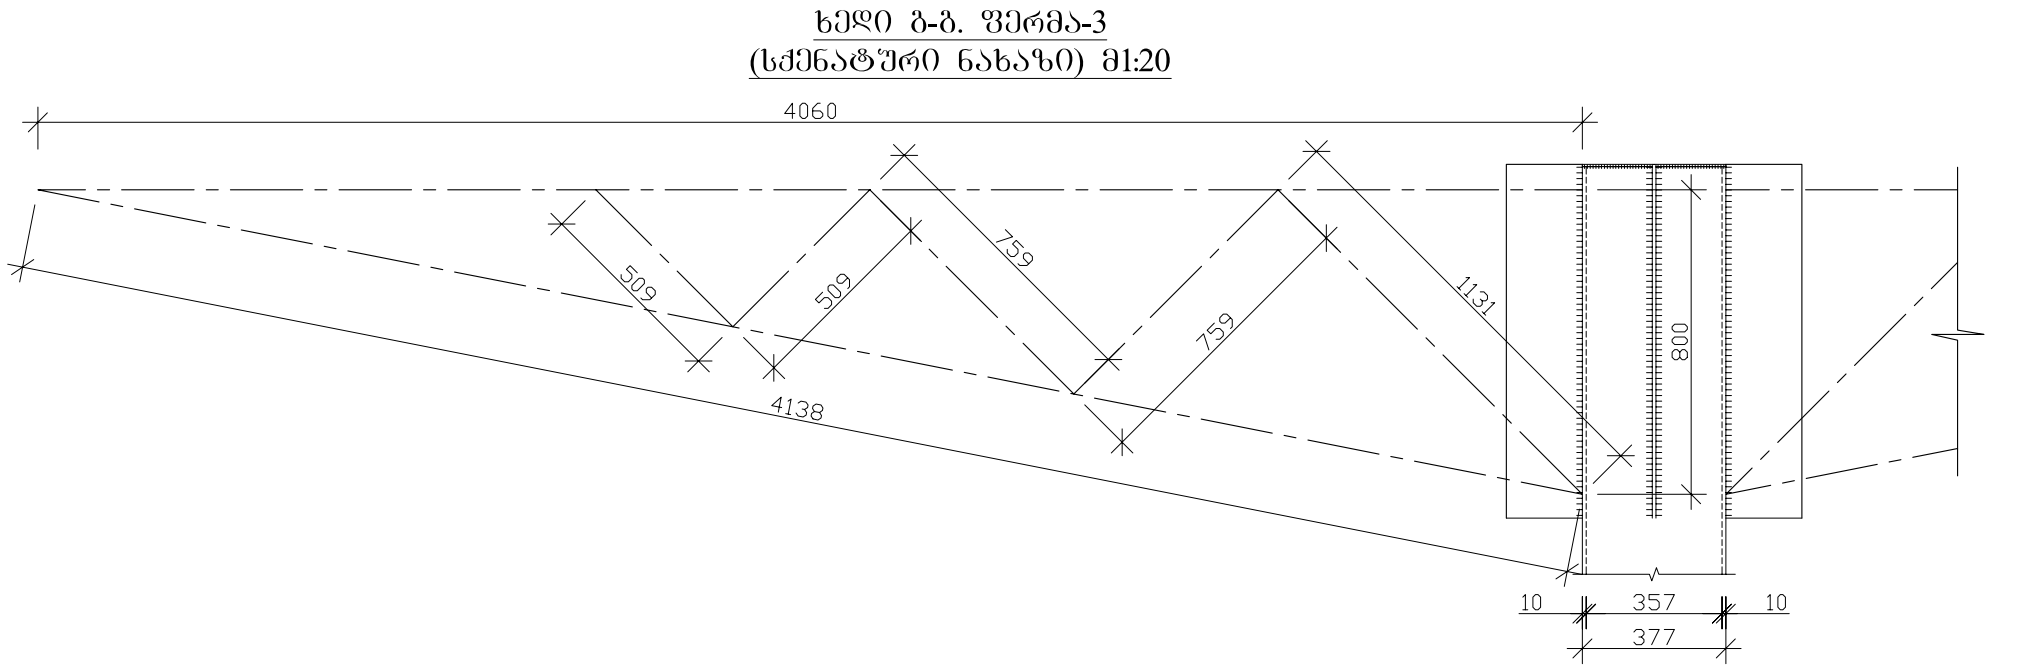

ფორმატი A2	თბილისი 2011 წ.	dwg. ფაილის სახელი:
	დაკვირვა #	
პროექტის ნომერი:		
შენიშვნები:		
1. ღირებულების ელემენტები დაიწყეთ ორი ფენა ანტიკორუზიული ხანძარსაწინააღმდეგო საფარით.		
2. ღირებულების მარკა ფერმა-3 BC73cn5-1		
3. ღირებულების მარკა მონტაჟი BC73cn6		
4. კონსტრუქციის კლასი C-245		
5. ღირებულების ელემენტების შესაფუთავად გამოყენებული იქნას ელემენტური 742A (ГОСТ 9467-75*)		

დასახელება			
მისამართი			
პროექტის სახელწოდება			
მ. თბილისი, საპლატო სახაზო-გეოგრაფიკული მონტაჟების ცენტრი			
თანამდებობა	გვარი	ხელმოწერა	თარიღი
დირექტორი	ა. გომიანი		
პროექტორი	ა. ნაგაშვილი		
კონსტრუქტორი	ბ. ნაგაშვილი		
		მისამართი	
		მ. თბილისი, თბილისის რაიონი №10	
		Web: www.magistyle.ge	
მასშტაბი	1:20	ნახაზი	
თარიღი		ხელი ბ-ბ და დ-დ	
Layout			
სტადია	ფურცელი	ფურცელი	
მუშა პროექტი	კ-19		

Technical drawing of a roof truss (Dachstuhl) showing a side elevation. The drawing includes dimensions for the overall length (5860), height (150), and various member sizes (Ø 114X5, Ø 76X5). It also shows a cross-section of the truss members.

Technical drawing of a structural detail showing a cross-section of a wall and floor slab. The drawing includes dimensions and labels for various components:

- Diagonal reinforcement bar: 2 Ø76X5
- Horizontal reinforcement bar: 1 Ø114X5
- Vertical reinforcement bar: 3 -5X52X160
- Horizontal dimension: 150
- Vertical dimension: 63
- Label: კონკრეტ-6 (0ბ. შ. 3-11)



