


ბათუმის სანაპირო ზოლის (გობეგაშვილის ქ.) განაშენიანების რეაბილიტაცია

(სხალი კათოლიკური ეკლესიიდან გობეგაშვილის № 4 ჩათვლით, გობეგაშვილის ქ. №№ 4, 6, 18, 20, 28, 32/2, 36/38, 40, 42, 44, 46, 48, 50, 52, 56, 58, 60; კოსტავას ქ.№№ 2, 4, 6, 7; ჟორდანიას ქ.№3)

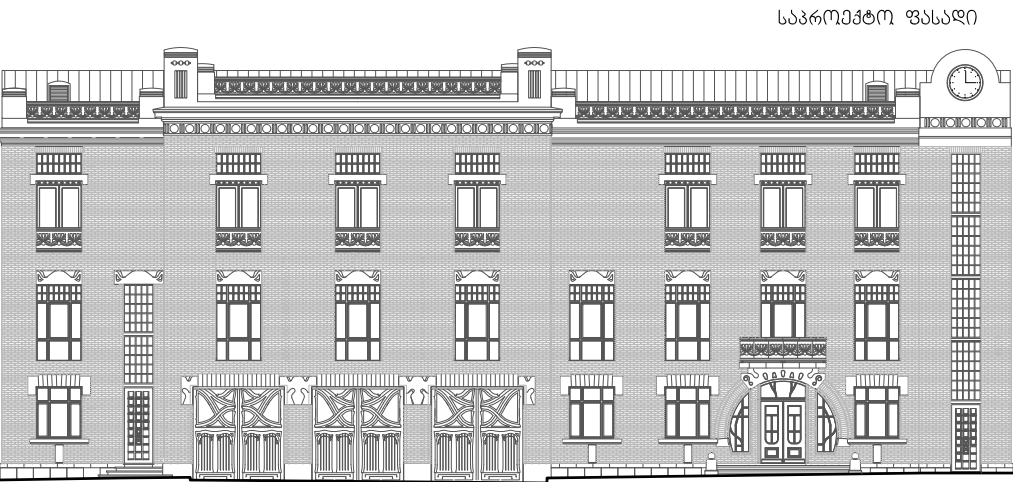

შენობა N 5

(გობეგაშვილის ქ.№50 საცხოვრებელი სახლი)

(რეკონსტრუქცია, დაშენება)

გუგა პროექტი

არქიტექტურულ-სამშენებლო ნაწილი

ნახაზების ჩამონათვალი:			
ფურცელი	დასახელება	მასშტაბი	შენიშვნა
5-01	დასაწყისი მოცულობები	1:100	ფორმატი A2
5-02	დასაწყისი მოცულობები	1:100	ფორმატი A2
5-03	საპროექტო ფასადი გობეგაშვილის ქ. ზორდანიას	1:50	ფორმატი A2
5-04	ბუნებრივი A-A, B-B, C-C, D-D	1:50	ფორმატი A2
5-05	მოსახლეობის სართულის ბუნებრივი	1:100	ფორმატი A2
5-06	სახლიდან ბუნებრივი	1:100	ფორმატი A2
5-07	საპროექტო სართული 1-1	1:50	ფორმატი A2
5-08	საპროექტო სართული 2-2 3-3 4-4 5-5	1:50	ფორმატი A2
5-09	ხის კარ-ფანჯარა	1:25	ფორმატი A2
5-10	ხის კარ-ფანჯარა	1:25	ფორმატი A2
5-11	მთავარი შესასვლელის ფრაგმენტი 1-1	1:25	ფორმატი A2
5-12	ბარაბიტი 1	1:20	ფორმატი A2
5-13	ბარაბიტი 2	1:20	ფორმატი A2
5-14	ბარაბიტი 3	1:20	ფორმატი A2
5-15	ფრაგმენტი სართულიდან 3-3	1:5	ფორმატი A2
5-16	ფრაგმენტი სართულიდან 3-3	1:5	ფორმატი A2
5-17	ფრაგმენტი სართულიდან 4-4	1:5	ფორმატი A2
5-18	ფრაგმენტი სართულიდან 3-3	1:5	ფორმატი A2
5-19	ფრაგმენტი სართულიდან 3-3	1:5	ფორმატი A2
5-20	ფრაგმენტი სართულიდან 1-1	1:5	ფორმატი A2
5-21	კონსტრუქციები	1:100,1:10	ფორმატი A2

- დირექტორი

მთ. კონსტრუქტორი

პროექტის მთ. არქ.

ავტორები:

არქიტექტორები:
- ქ. ქოშელის

თ. ლაზარიაშვილი

მ. მირზაშვილი

ბ. კიკნაძე

ლ. გუგუშვილი

მ. მირზაშვილი

თ. ანდლუაძე

ს. სიხარულიძე

ა. კიკნაძე

საპროექტო სახელმწიფო
არქიტექტორები.ჯი


architects.ge

თბილისი 2011


5

სახლი №5
დასაშლელი გიცულობები და ელემენტები
შ.1:100


ჭრილი 1-1 შ. 1:100

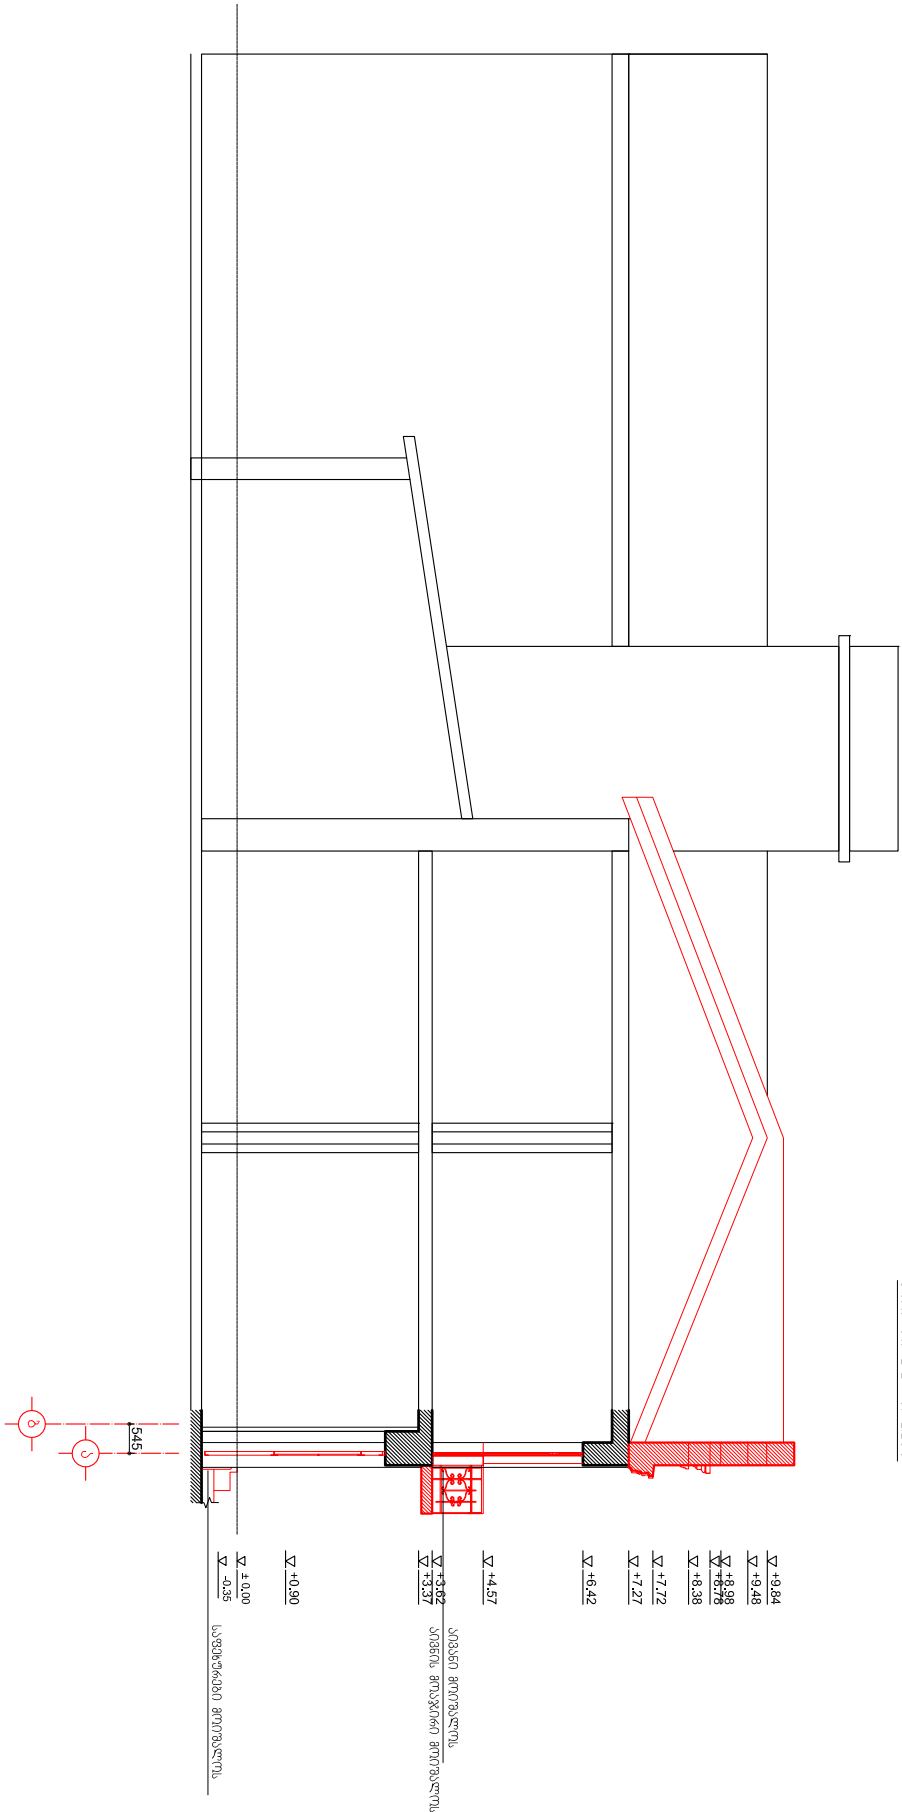

ჭრილი 2-2 შ. 1:100

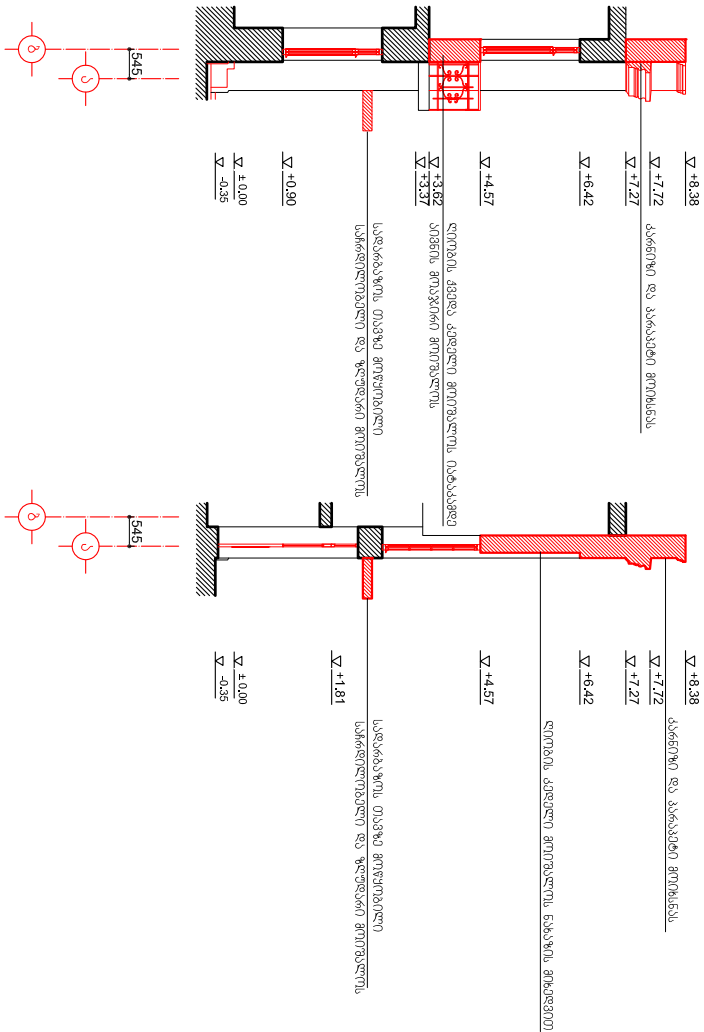

ჭრილი 3-3 შ. 1:100


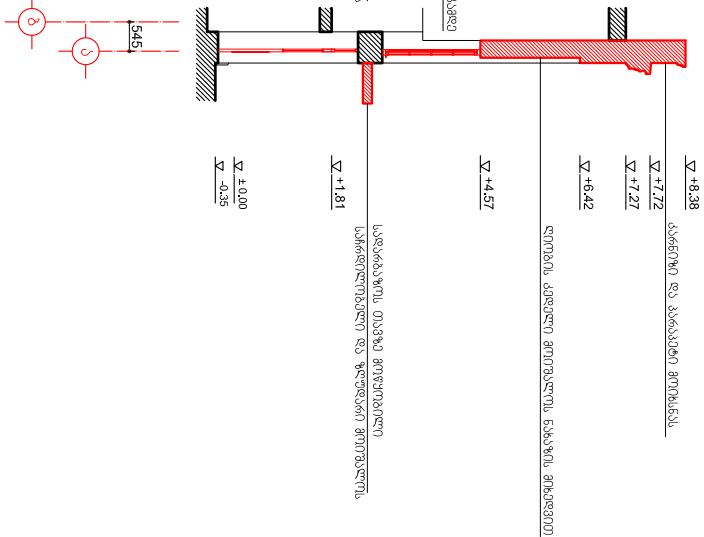


- დასაშლელი გიცულობები
- აბრეშურებელი გიცულობები
- დასაშლელი ელემენტები
- შესანახურებელი ელემენტები









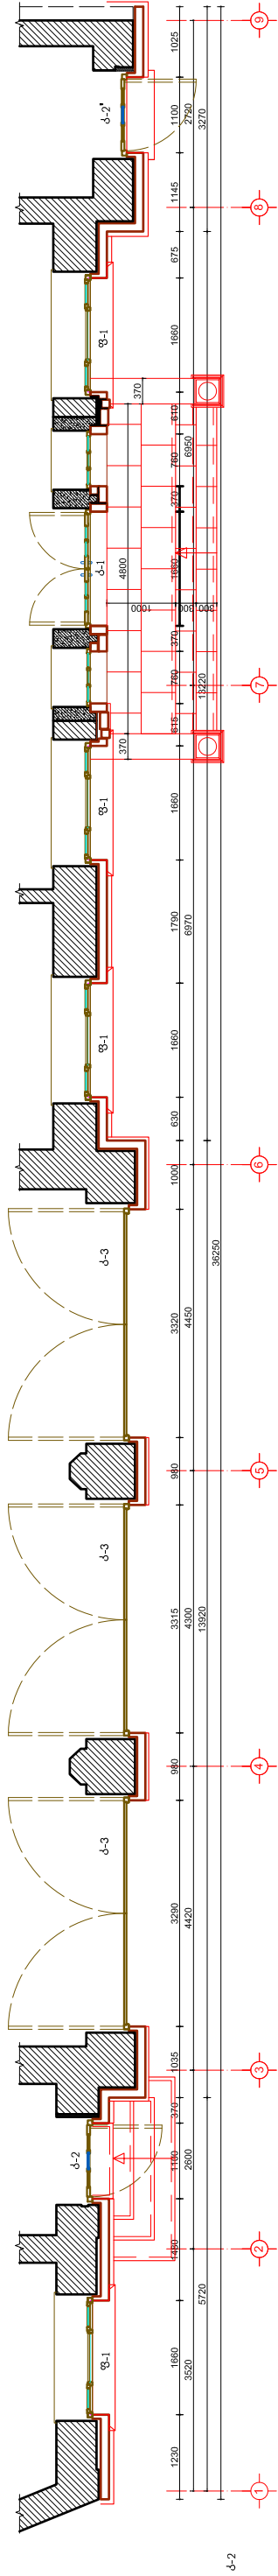 

b-2

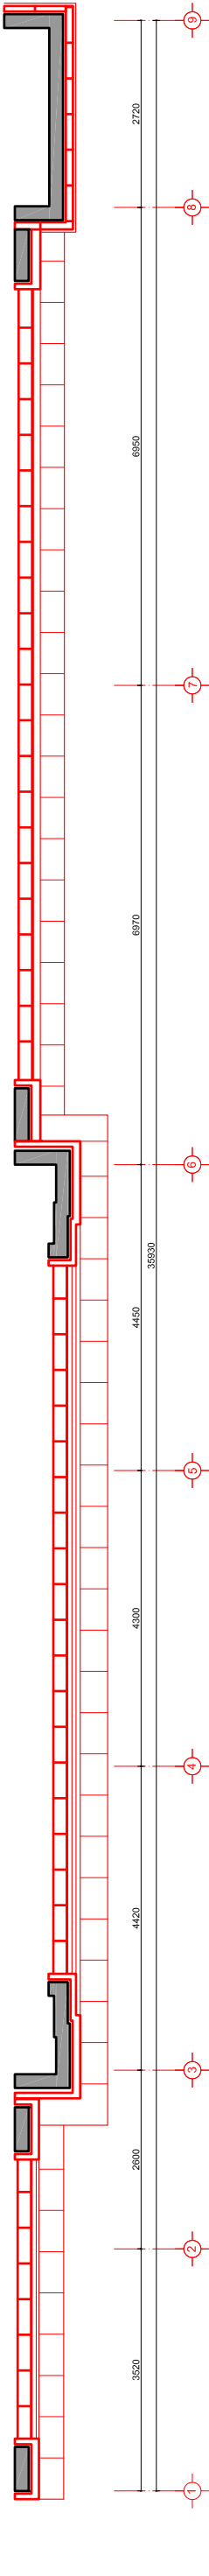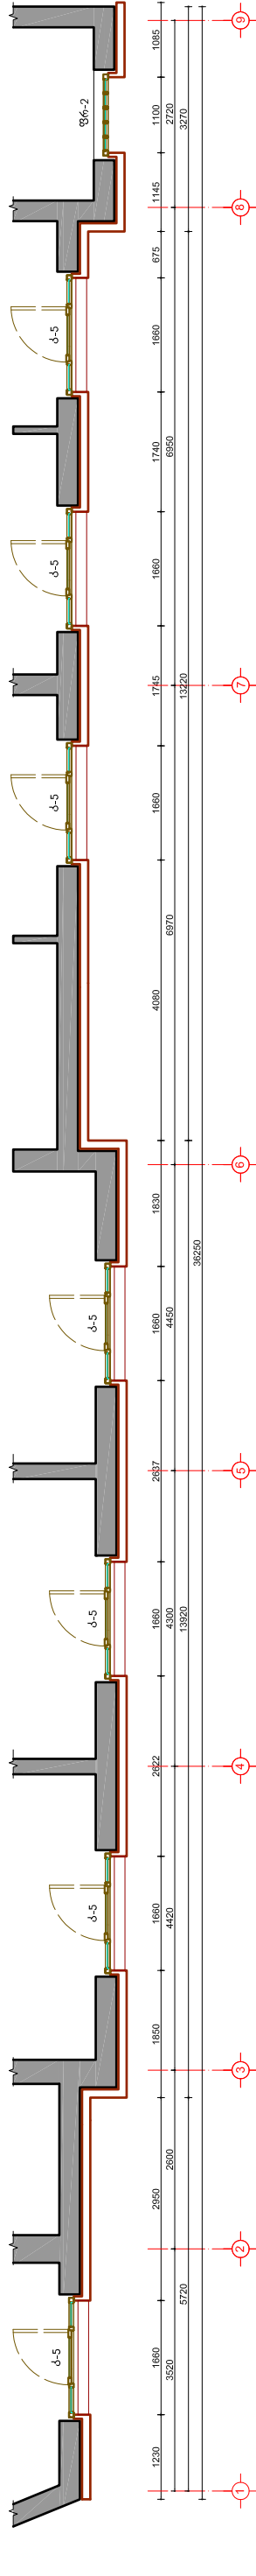 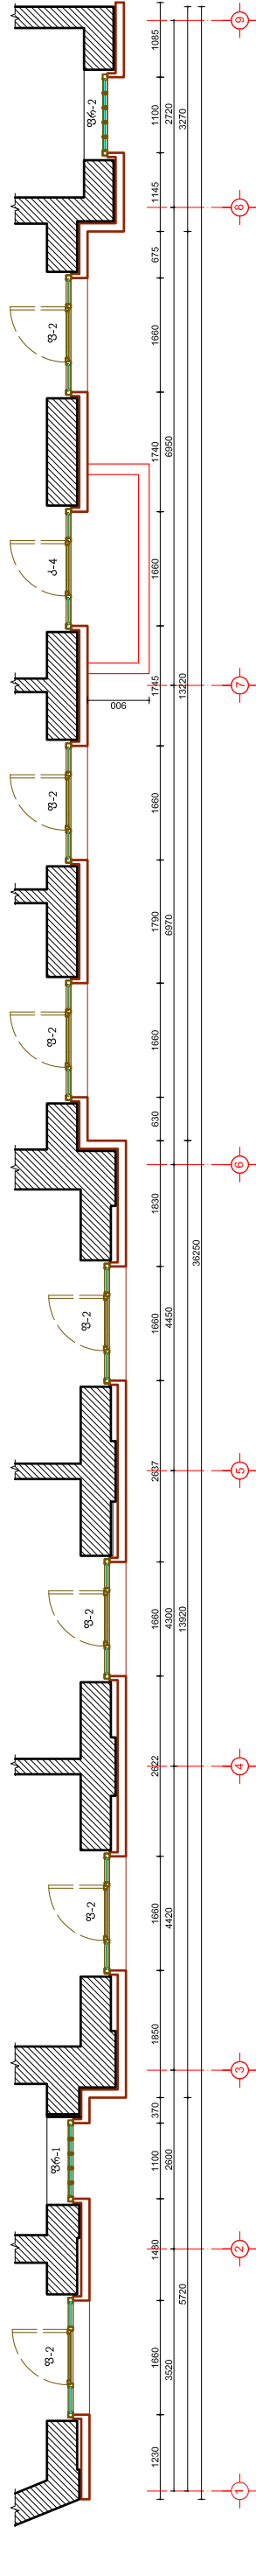 [illegible]

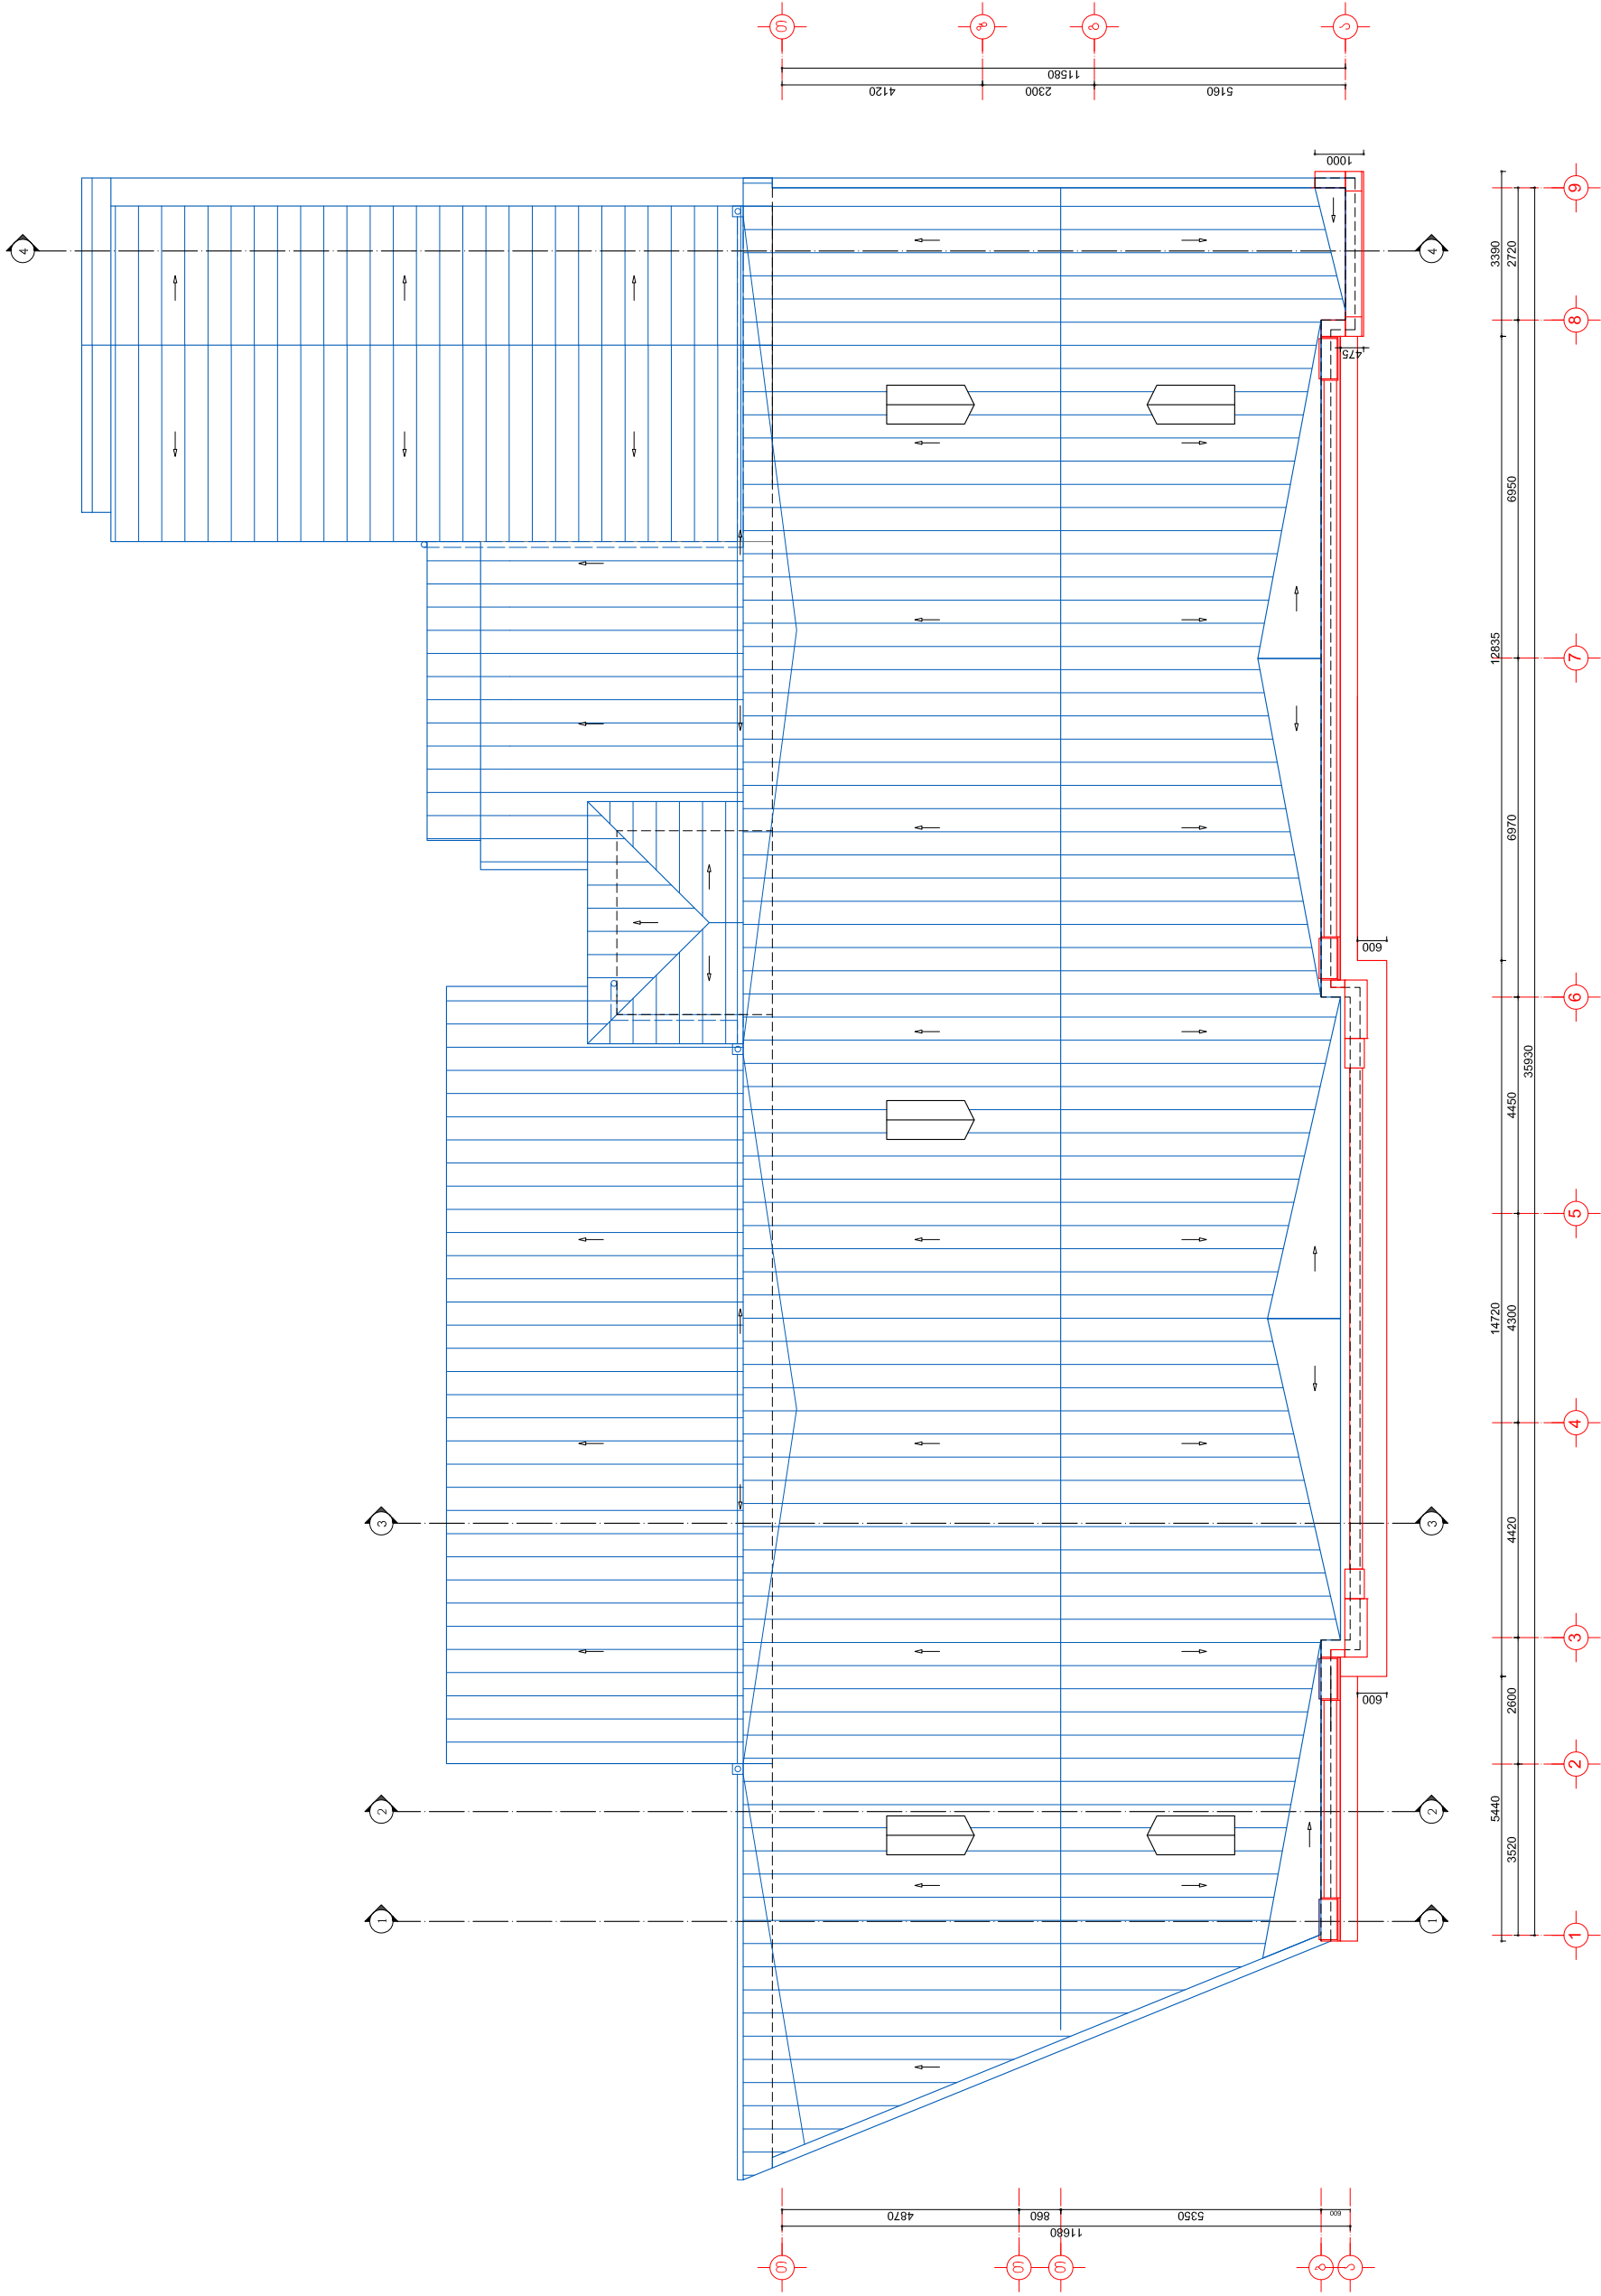

ჭრილი 1-1 შ. 1:50

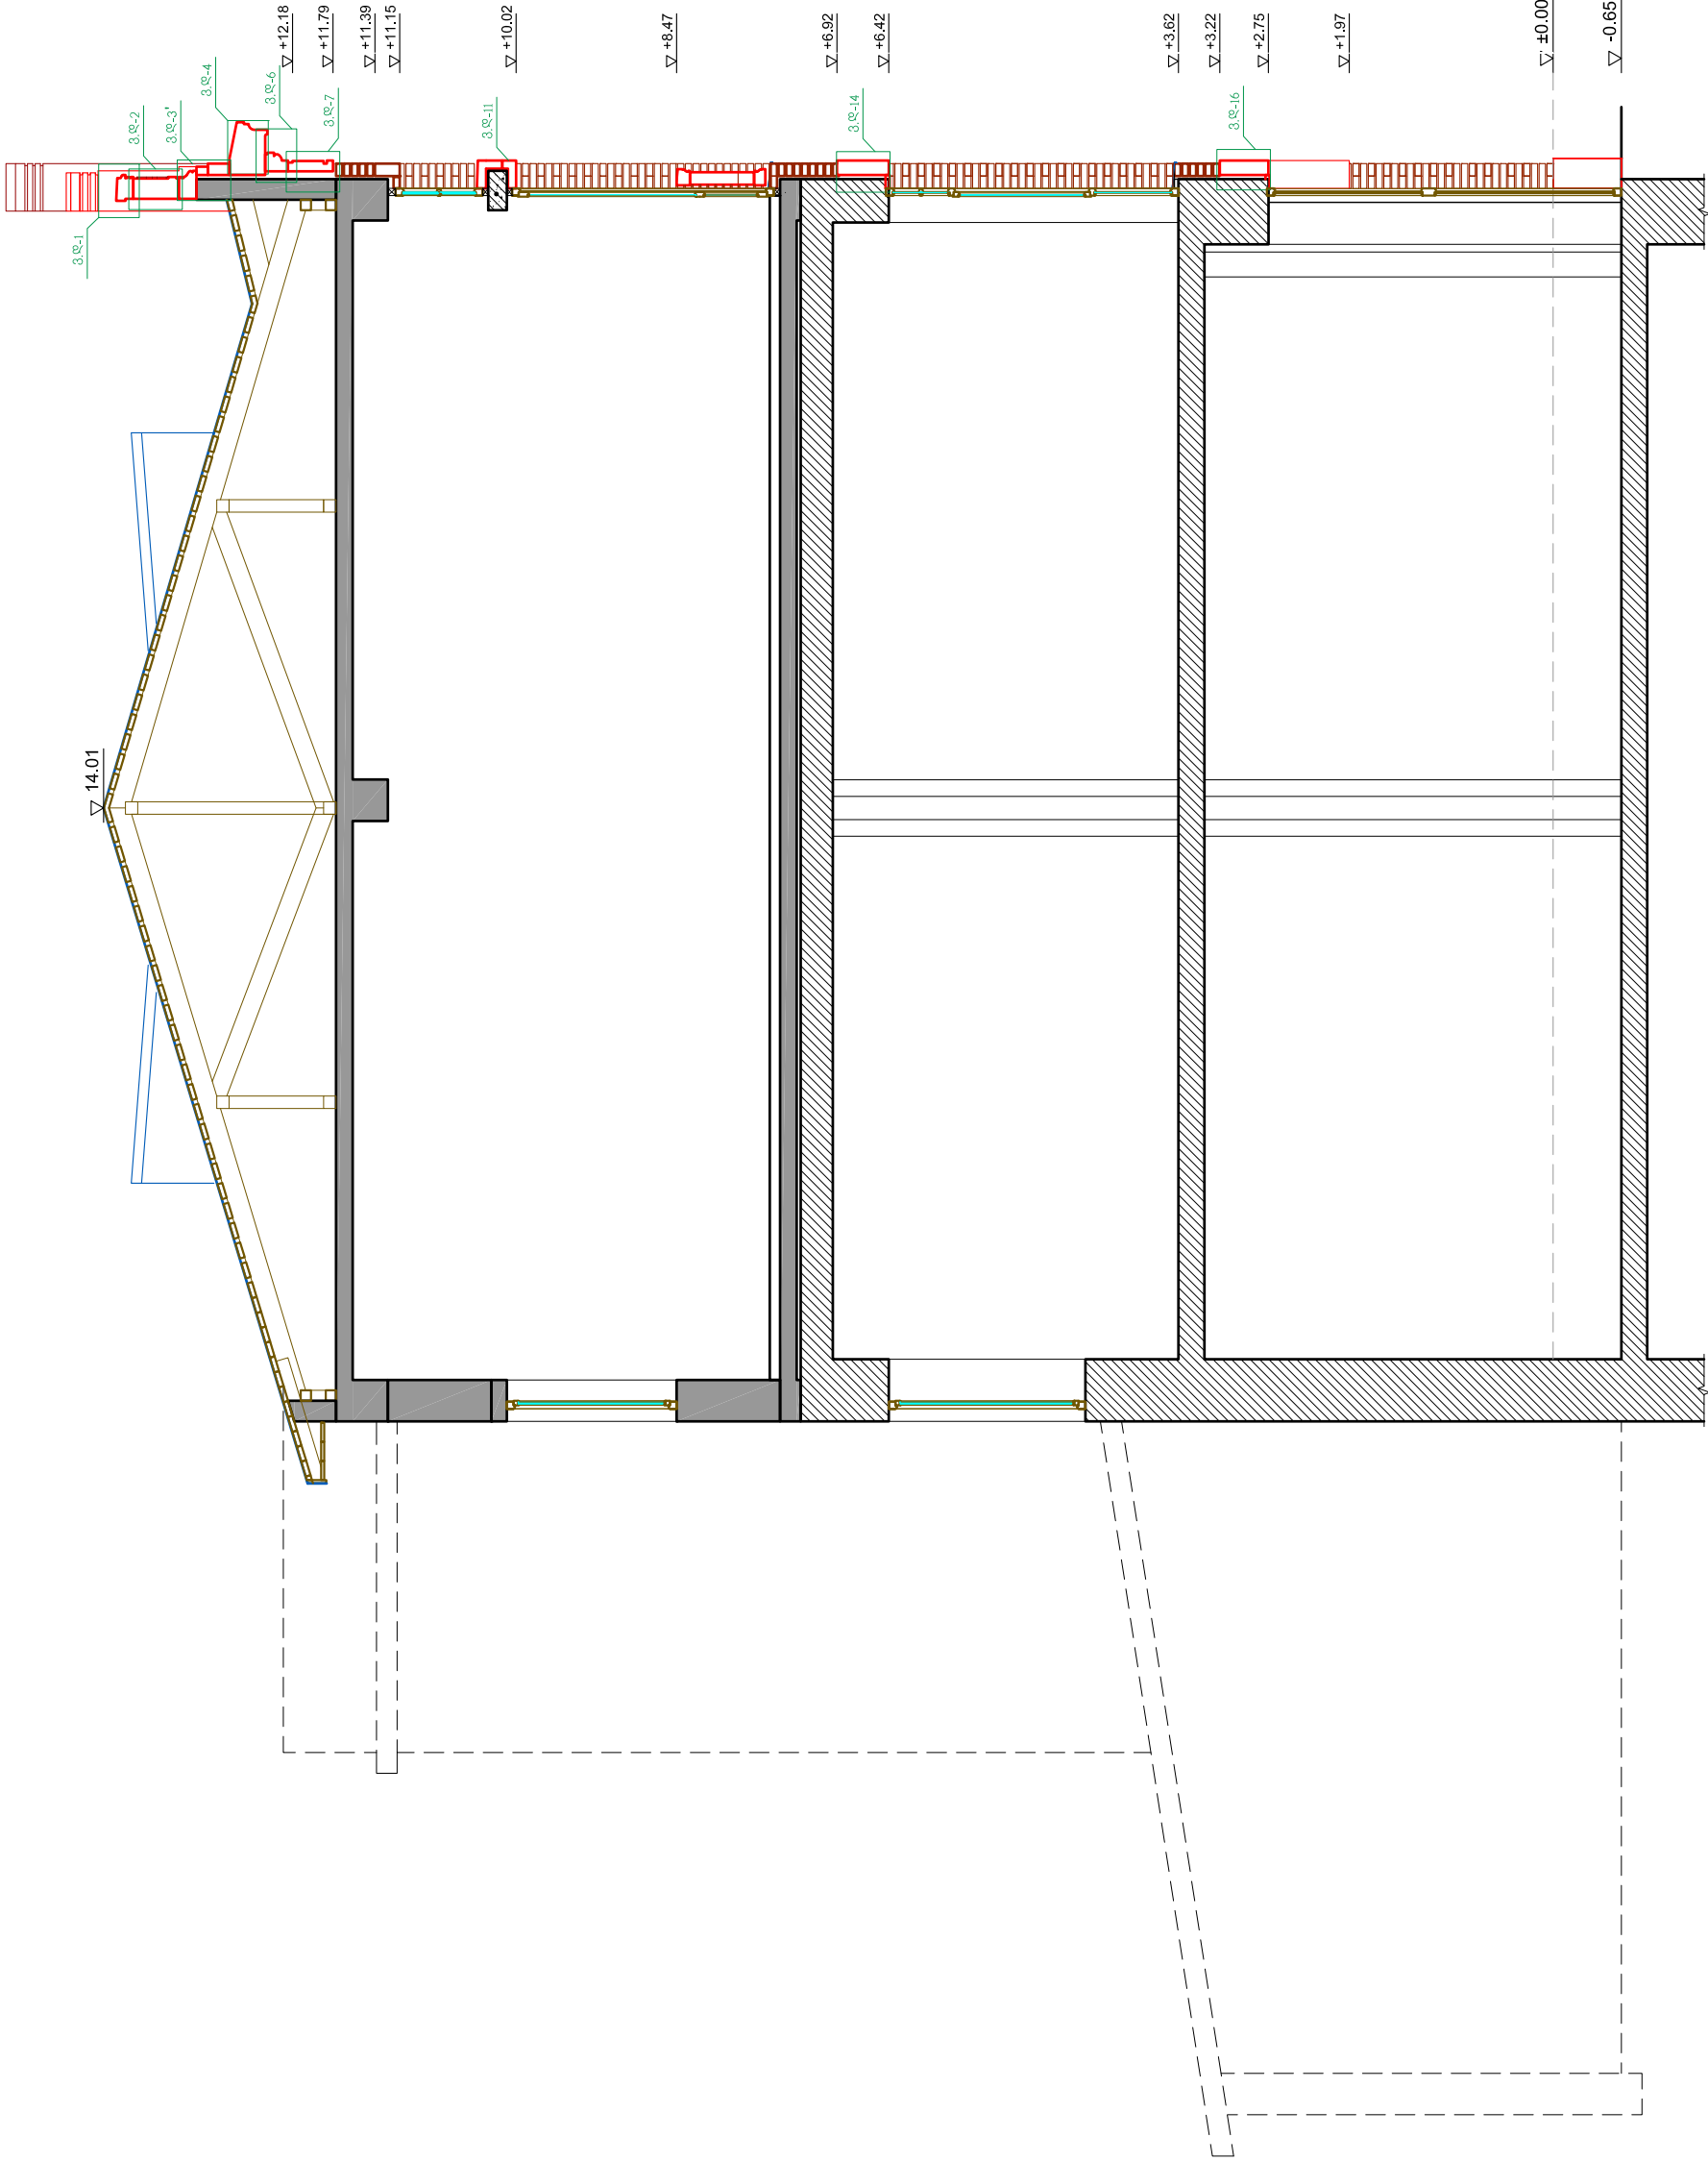

დამკვეთი:	ქ. ბათუმის მინი
შენიშვნები:	შპს "არქიტექტურა-გეო"
შპს 0021 თბილისი, მარტოველი ქ.ნა. 1:910703 F:910704 info@arch.ge www.arch.ge	


დამკვეთი	გ. ბერიშვილი
პროექტი	გ. ბერიშვილი
თარიღი	21.11.2011 წ.


ჭრილი 3-3	გ. პ.	ფურც. A2	შ. 1:50
საბჭო № 5	გ. პ.	ფურც. A2	შ. 1:50

