

პ რ ო ე ქ ტ ი ს შ ე მ ა ღ ბ ე ნ ლ ო ბ ა

№	ფურც.	ფურცლის დასახელება	მასშტაბი	ფორმატი
1	ელ.-1	პროექტის შემადგენლობა, განმარტებითი ბარათი, მასალათა სპეციფიკაცია		A 3
2	ელ.-2	გეგმა - 6.00 ნიშნულზე (კომპიუტერული ქსელი და ვიდეომეთვალყურეობის სისტემა)	მ 1:150	A 3
3	ელ.-3	გეგმა + 0.00 ნიშნულზე (კომპიუტერული ქსელი და ვიდეომეთვალყურეობის სისტემა)	მ 1:150	A 3

მ ა ს ა ლ ა ტ ა ს კ ე ც ი ფ ი კ ა ც ი ა

№	დასახელება	ბანზ.	რაოდ.
1	ოპტიკურ ბოჭკოვანი კაბელი Multimode 8 core	მ	800
2	ქსელის კაბელი FTP Cat 5e	მ	200
3	კაბელი 2X2,5 მმ²	მ	150
4	საინსტ. მყარი მილი Ø 16 მმ	მ	100
5	ლითონის კარადა IP65 400X300X150	ც	1
6	Smart UPS 1000 VA	ც	1
7	ქსელის კომუტატორი 8 პორტიანი	ც	1
8	პანკანელი 8 პორტიანი Cat 5e	ც	1
9	ოპტიკური პანკანელი ODF	ც	1
10	უკაბელო შეღწევის წერტილი	ც	1
11	IP ვიდეოკამერა ფერადი დღე-ღამის რეჟიმით (ვიქსირებული ლინზით, მინიმუმ 2.0 მგპ) გარე მონტაჟის	ც	6

განმარტებითი ბარათი


პროექტით დამუშავებულია ქ. ჭიათურაში, სამგზავრო საბაგირო გზა, მუხაძის ხაზის კომპიუტერული ქსელი და ვიდეომეთვალყურეობის სისტემა.

შენობის დაცვის მიზნით პროექტით გათვალისწინებულია ვიდეომეთვალყურეობის სისტემა. ვიდეოკამერები დამონტაჟდება შენობების პერიმეტრზე, საერთო დანიშნულების ფართებში და გააკონტროლებს შენობაში შემოსასვლელებს, შენობის პერიმეტრს და საერთო დანიშნულების ფართებს. ვიდეო კამერებიდან მიღებული ინფორმაციის არქივირება შენახვა მოხდება ციფრულ ქსელურ ვიდეორეგისტრატორებში, ვიდეოკამერები უნდა იყოს IP ტექნოლოგიის ფერადი დღე-ღამის რეჟიმით და მინიმუმ 2.0 მგპ-იანი პარამეტრით. ვიდეორეგისტრატორის მეხსიერება საშუალებას უნდა იძლეოდეს ერთი თვის ინფორმაციის შენახვის. ვიდეოკამერების განლაგება პროექტს თან ერთვის.

უკაბელო შეღწევის წერტილამდე და ტურნიკეტებამდე გაყვანილი იქნას FTP CAT-5 ტიპის ქსელის კაბელი. ვიდეოკამერების და უკაბელო შეღწევის წერტილის განლაგება პროექტს თან ერთვის.

შენიშვნა: სატელეფონო ქსელის არსებობის შემთხვევაში გამოყენებულ იქნას პროექტში გათვალისწინებული ოპტიკურ ბოჭკოვანი კაბელი, რომელიც დააკავშირებს სამგზავრო საბაგირო გზის როგორც ზედა და ქვედა ხაზებს, ასევე ცენტრალურ ხაზს ერთმანეთთან.

	პროექტის ხელმძღვანელი ბ. ბელენიძე	პროექტის დასახელება		
	შეასრულა შ. სოზიავაძი	სუსტი ღენების პროექტი		
პროექტის სახელწოდება სამგზავრო საბაგირო გზა (მუხაძის ხაზი)		ფურცლის დასახელება და მასშტაბი		
საპროექტო ობიექტის მისამართი ლ. აღმაშენებლის ქ. №93-ის მიმდებარე სკვერი		პროექტის შემადგენლობა, განმარტებითი ბარათი, მასალათა სპეციფიკაცია		
დამკვეთი საპროექტო ორგანიზაციის განყოფილება და ინჟინერპროექტის სამსახური		სტადია მ.პ.	ფურცლები 3	ფურცელი 1

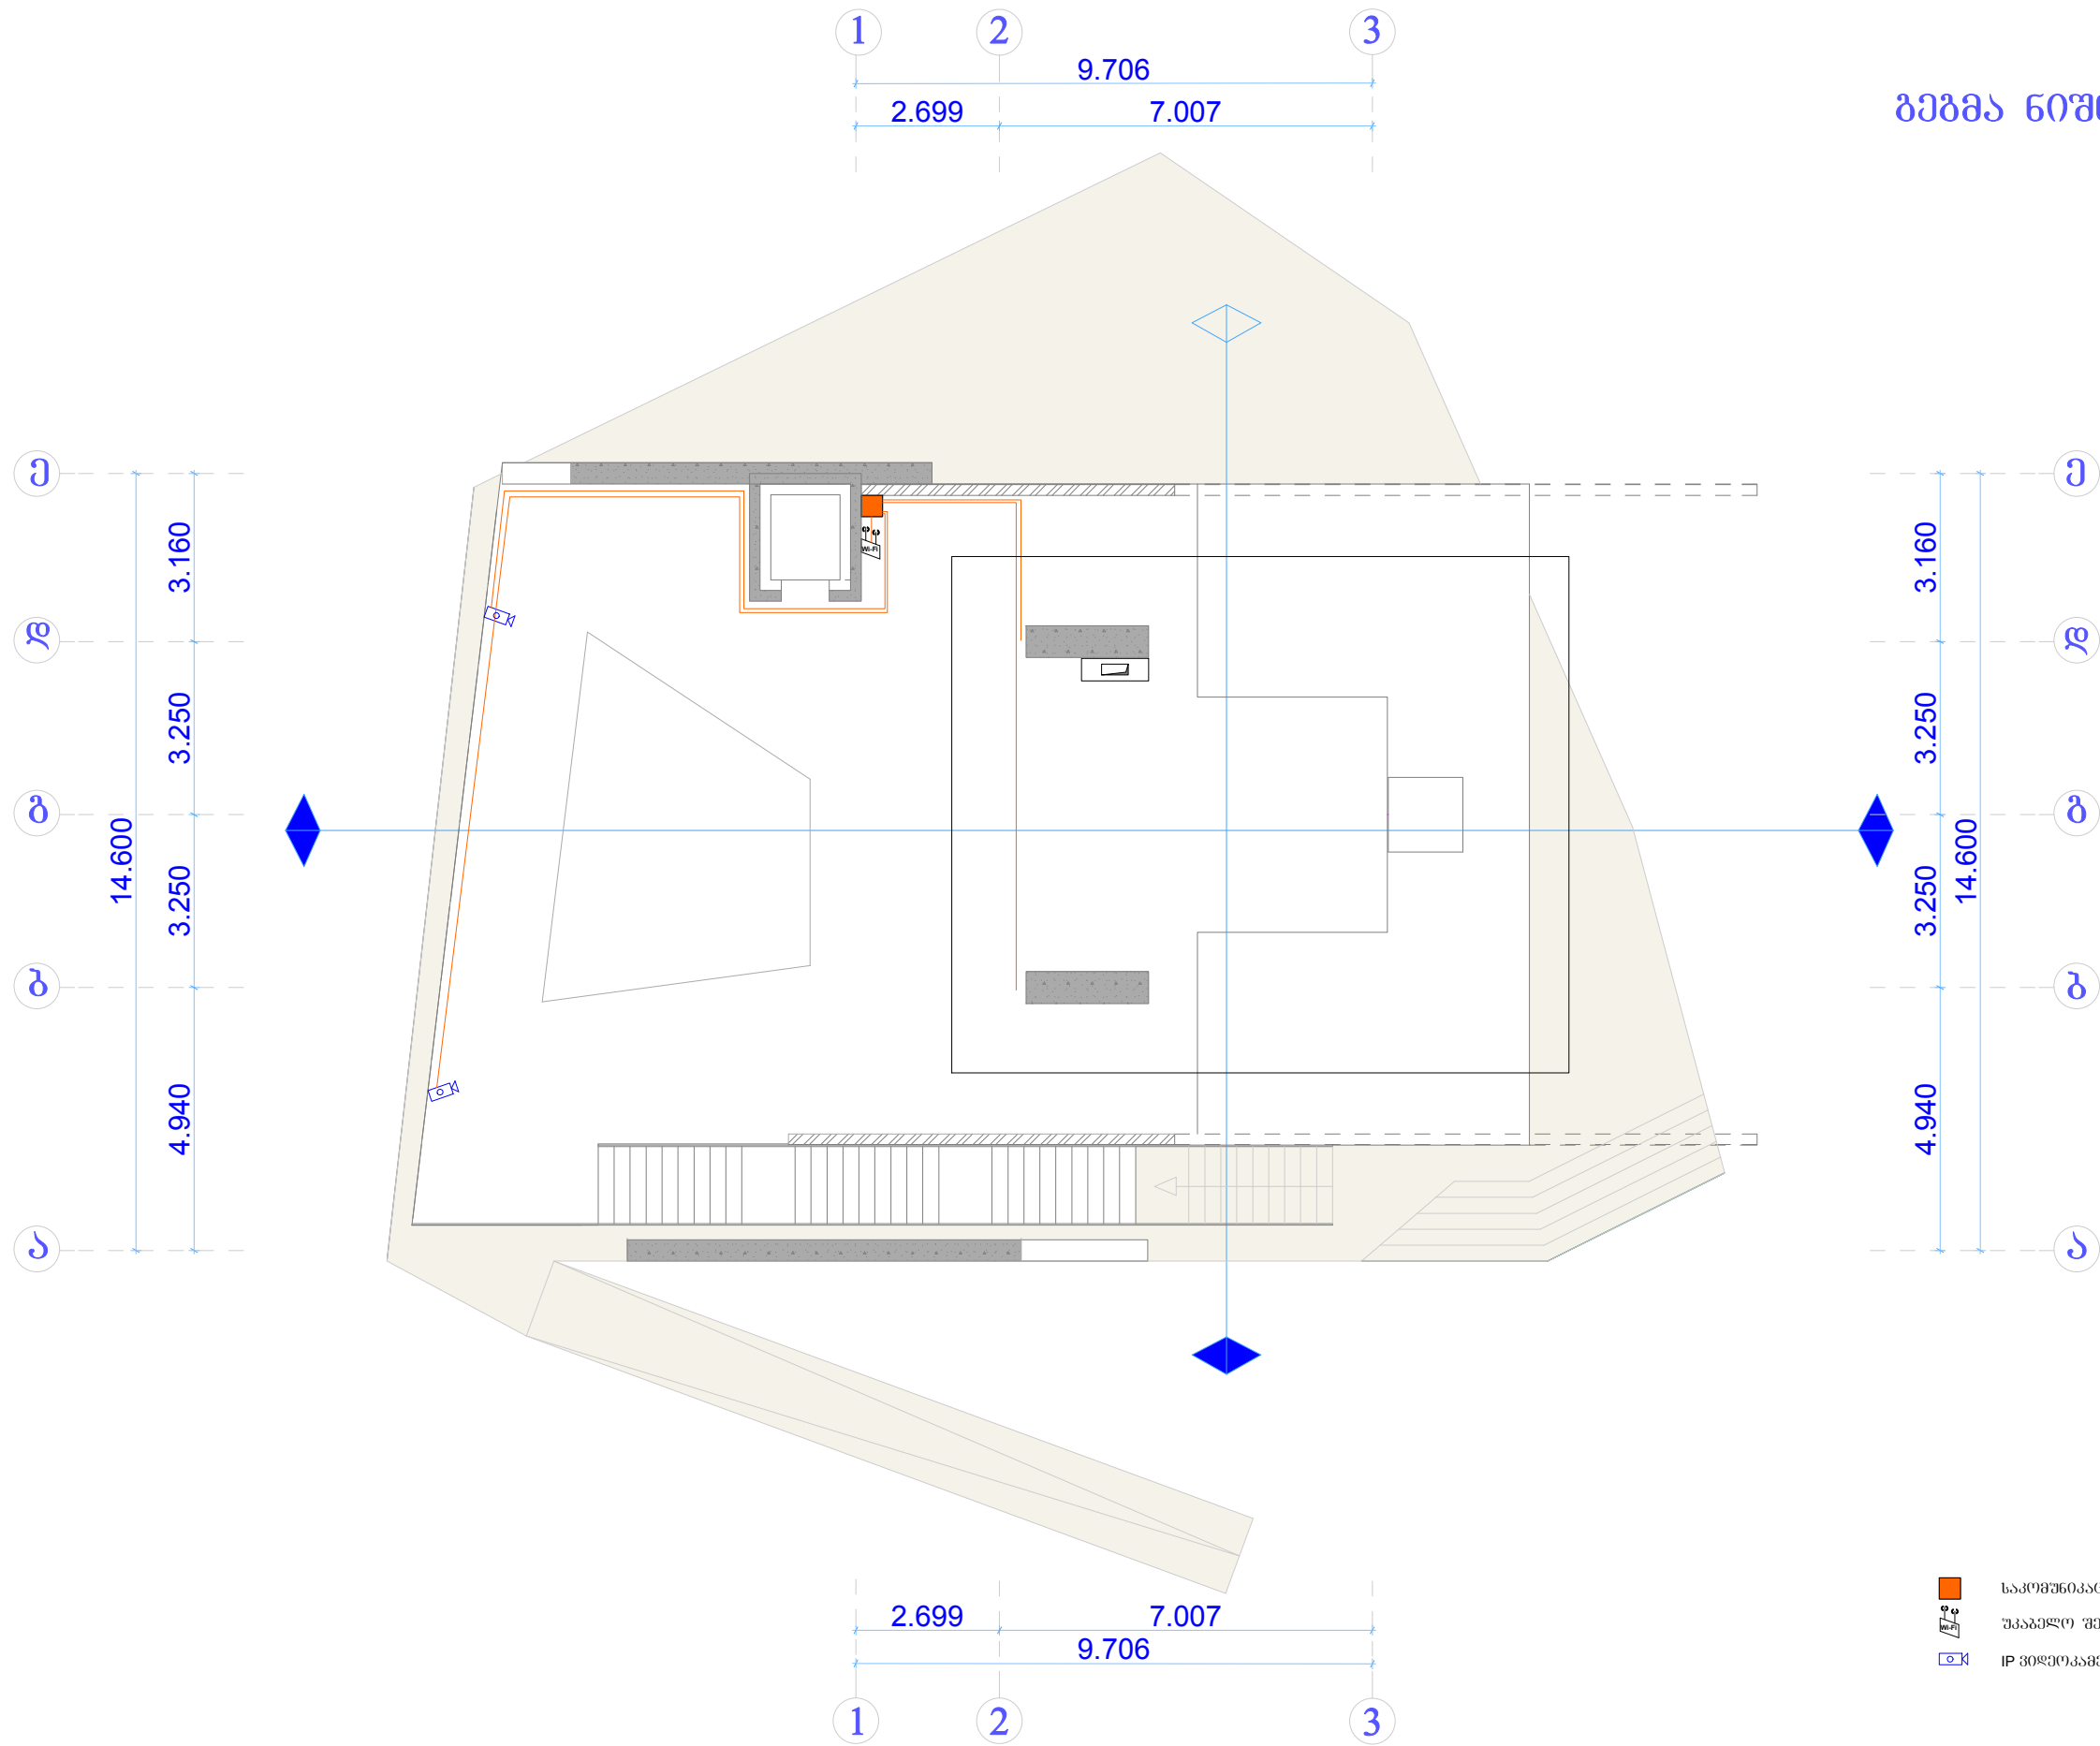

ბეგმა ნიშნულზე ± 0.00 (+475.06)





