



საქართველოს რეგიონალური განვითარებისა და ინფრასტრუქტურის სამინისტროს პოლის რეკონსტრუქციის პროექტი




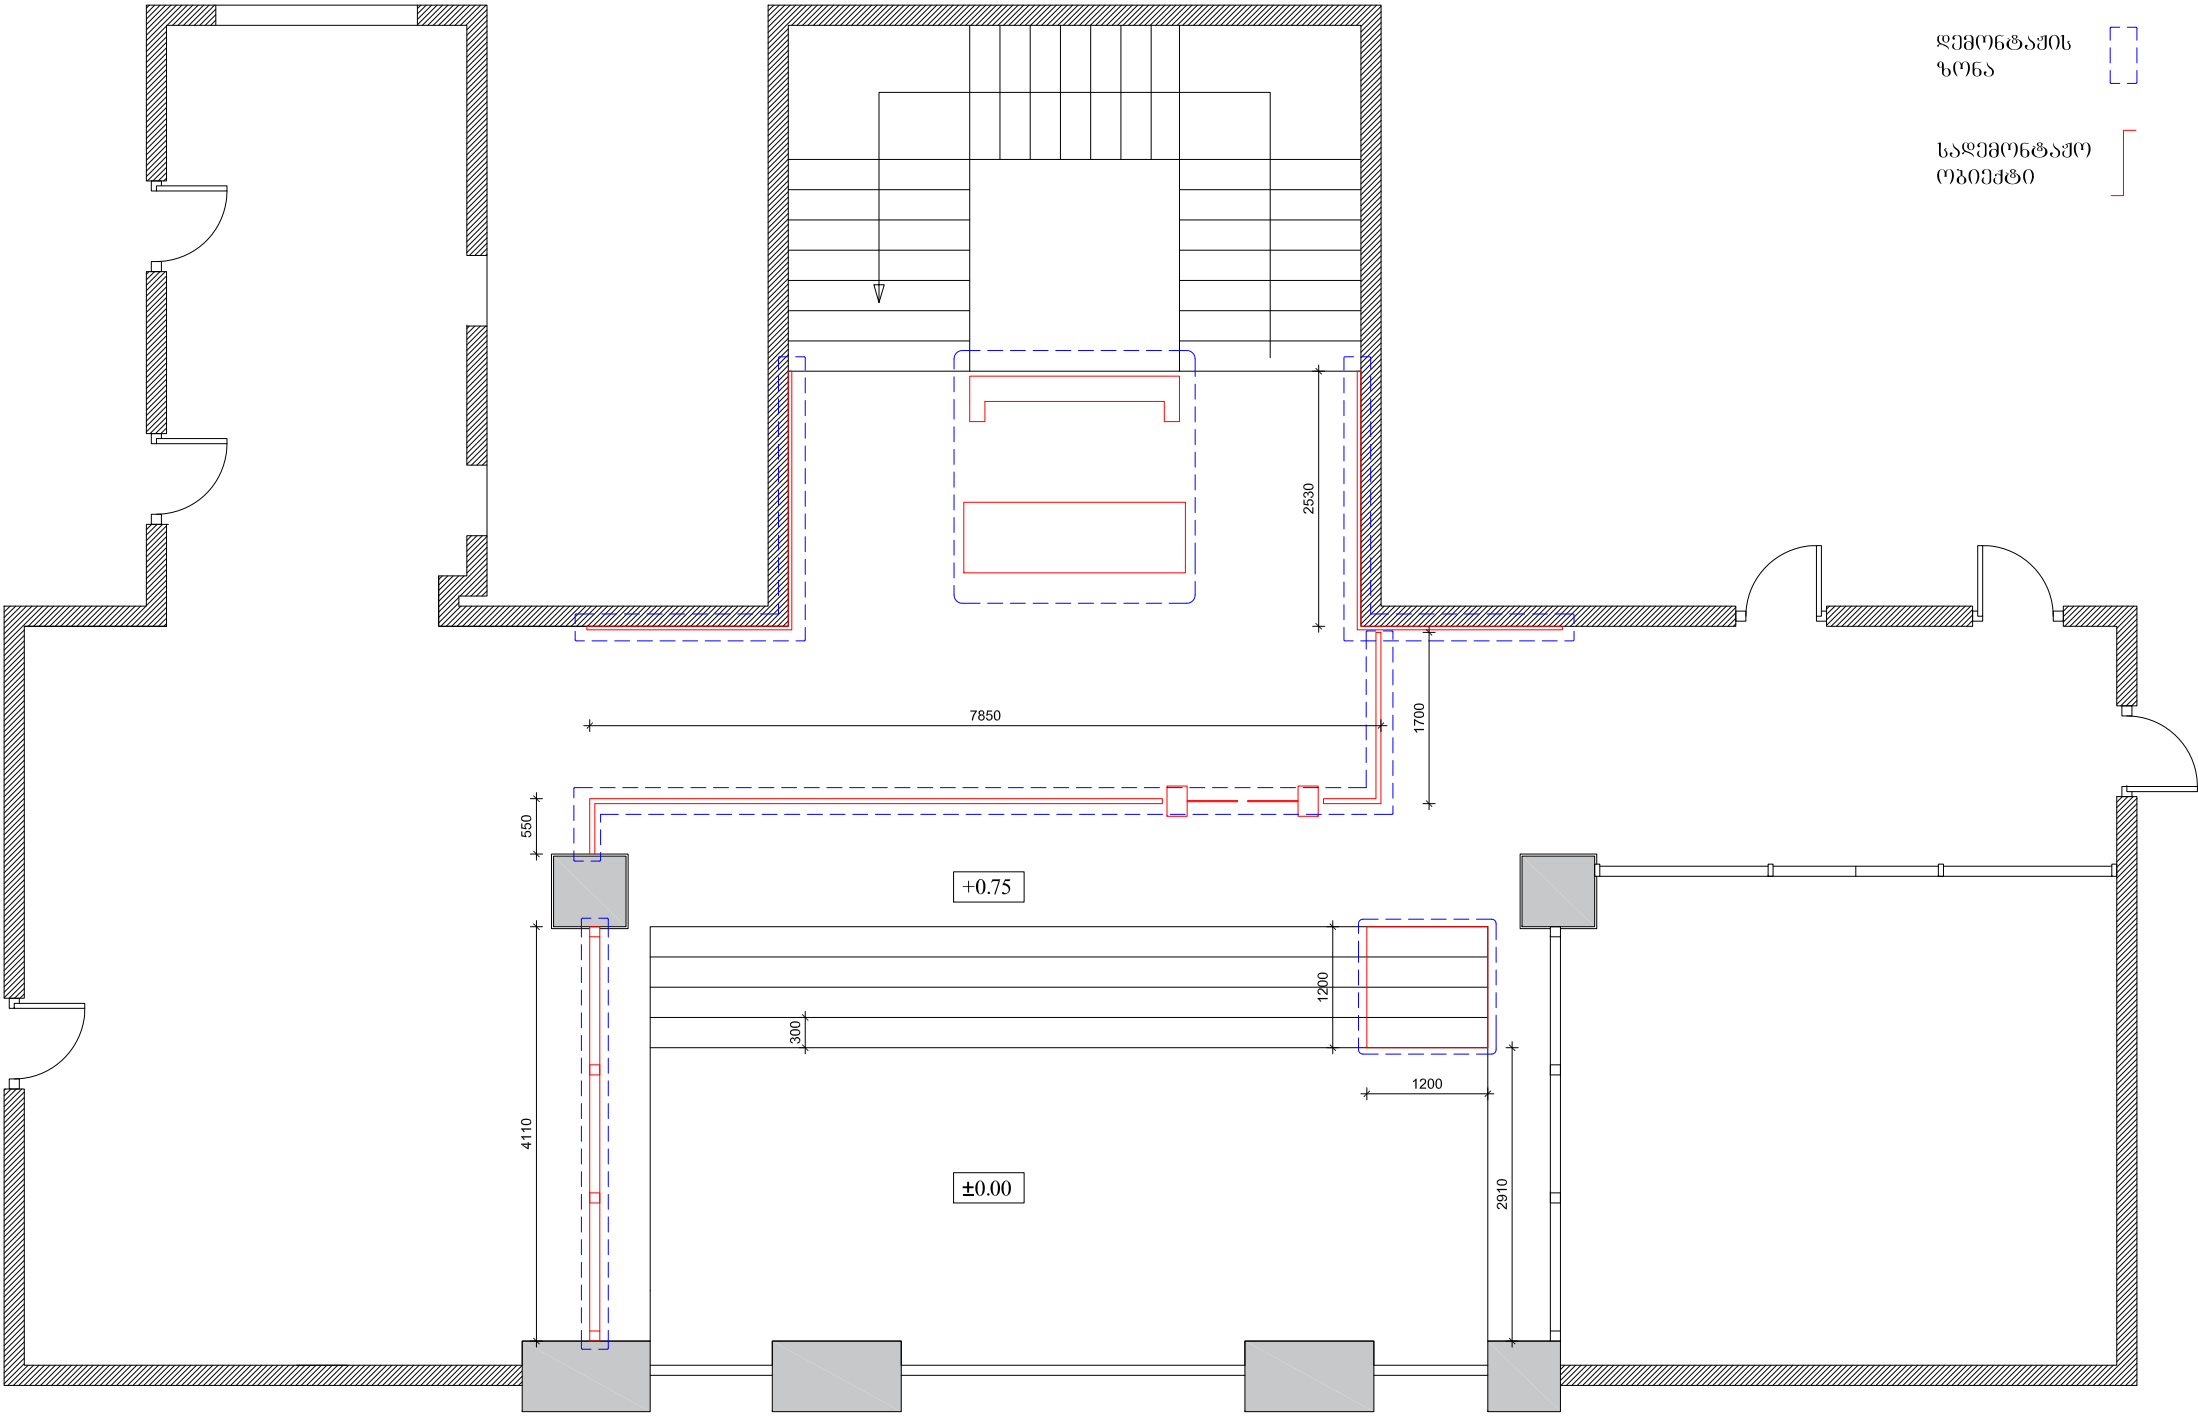


საქართველოს რეგიონალური განვითარებისა და ინფრასტრუქტურის სამინისტროს კოლის რეკონსტრუქცია		
მისამართი: ქ. თბილისი, ალ. შავაშვილის გამზირი №12		
პროექტის ავტორი	დავით ბურჭულაძე	შესრ. თარიღი 04.06.2017წ.
დამკვეთი	საქართველოს რეგიონალური განვითარებისა და ინფრასტრუქტურის სამინისტრო	
შესრულება	დავით ბეიტრიშვილი	მასშტაბი 1:75

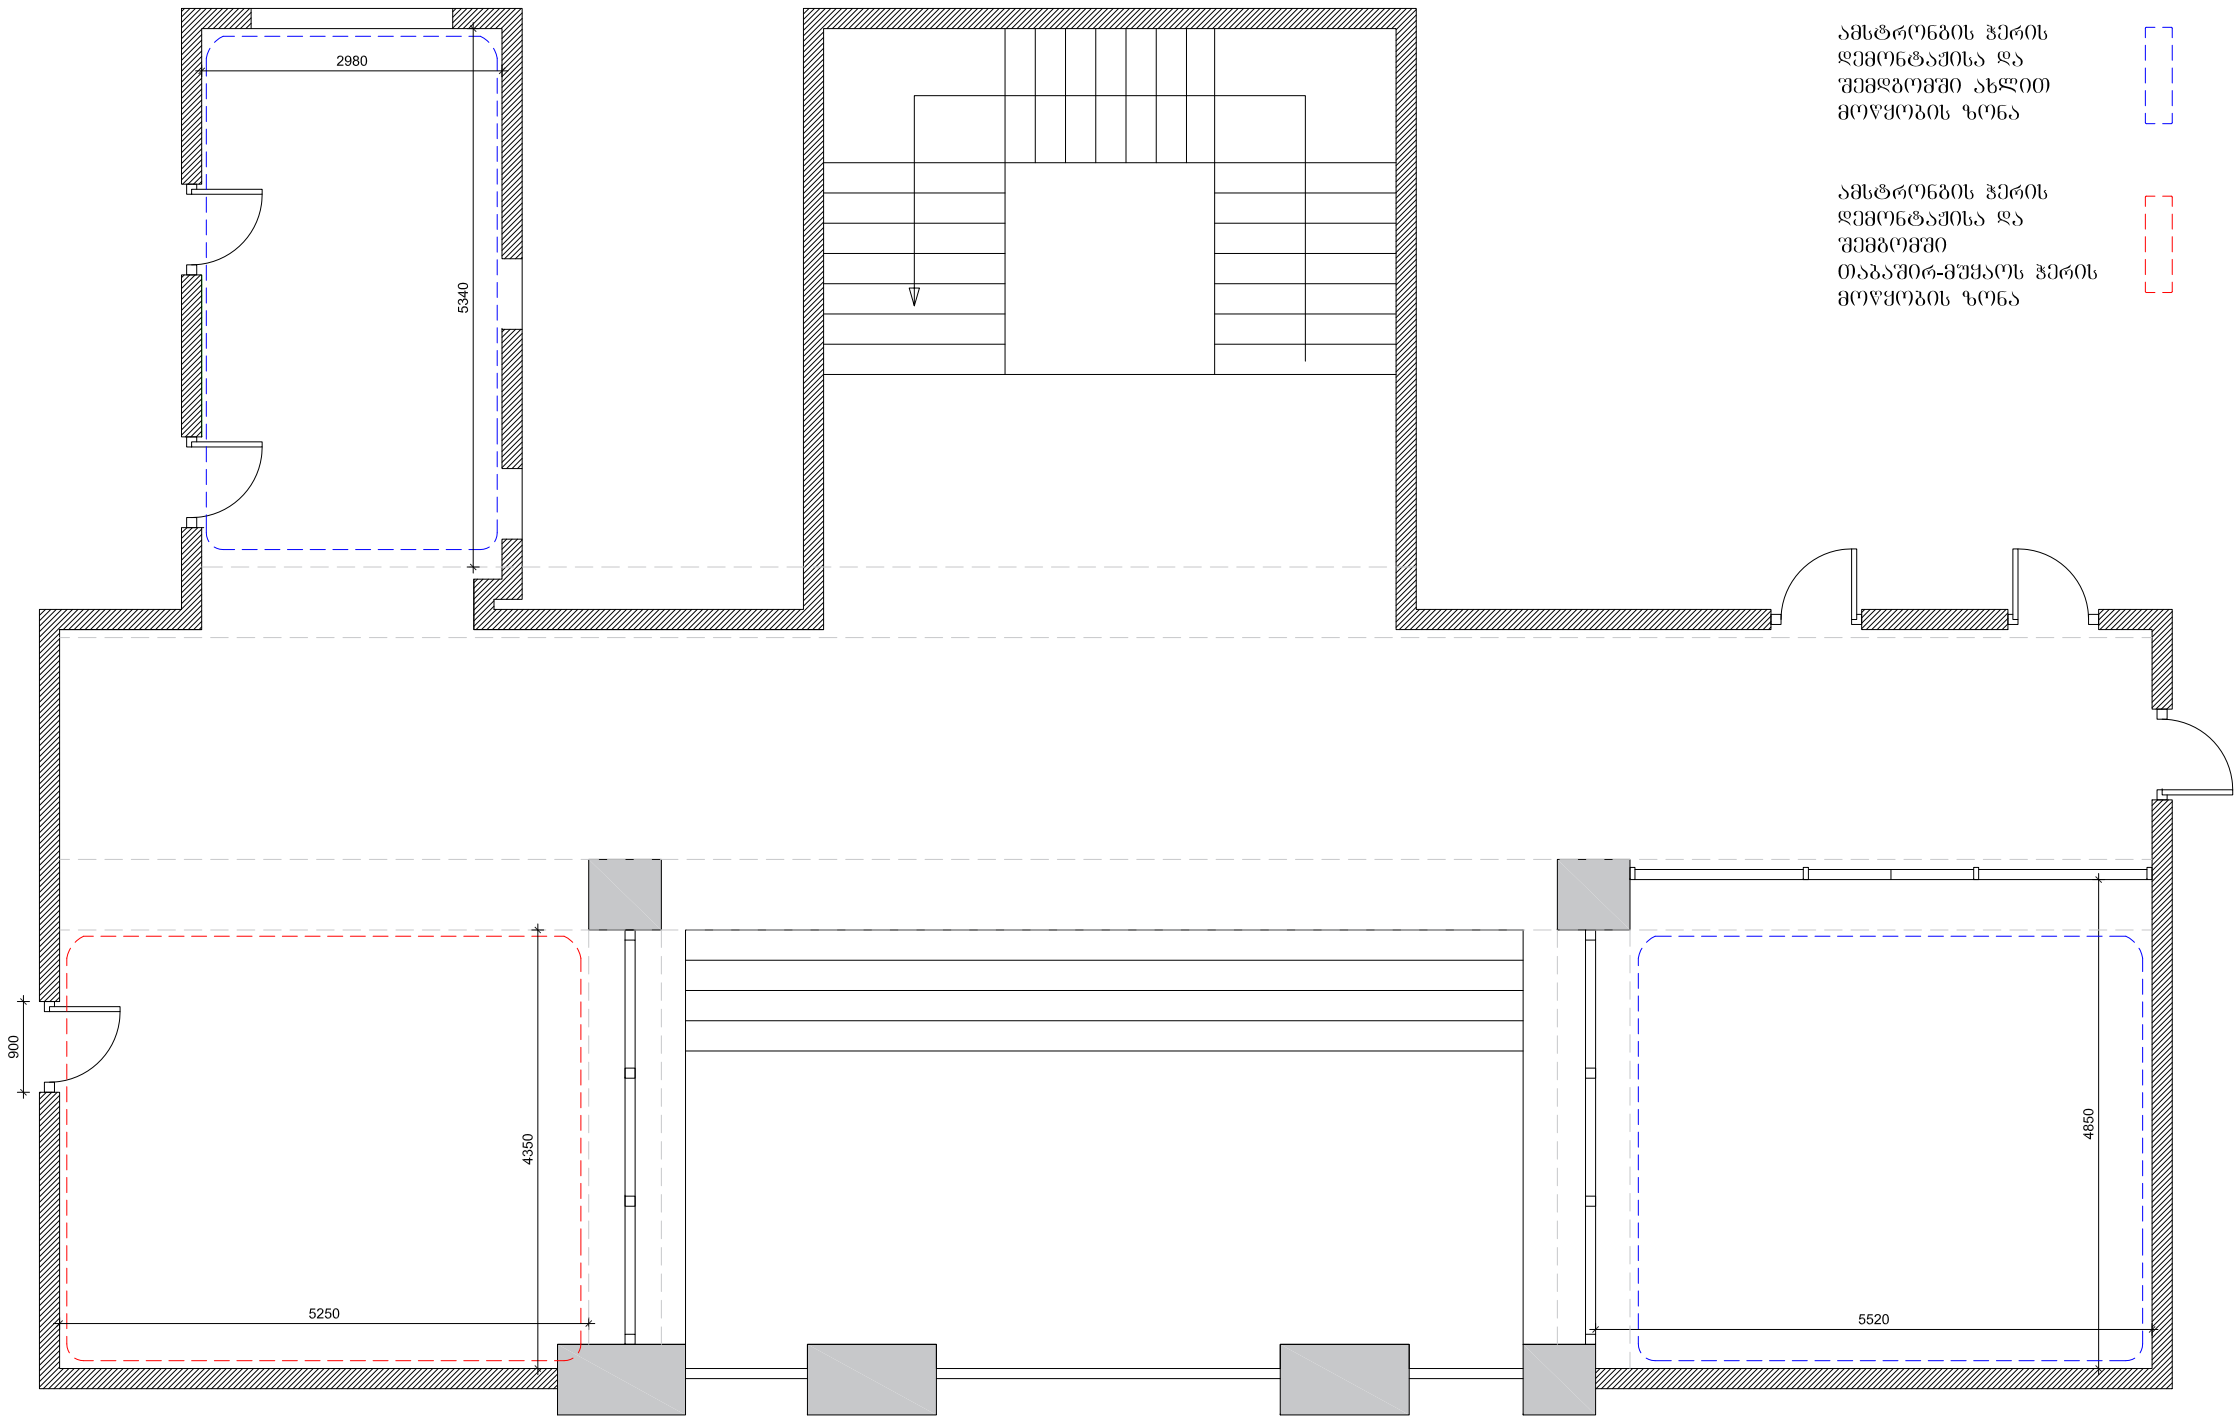


საქართველოს რეგიონალური განვითარებისა და ინფრასტრუქტურის სამინისტროს პოლის რეკონსტრუქცია		
მისამართი: ქ. თბილისი, ალ. შავაშვილის გამზირი №12		
პროექტის ავტორი	დავით ბურჭულაძე	შესრ. თარიღი 04.06.2017წ.
დამკვეთი	საქართველოს რეგიონალური განვითარებისა და ინფრასტრუქტურის სამინისტრო	
შესრულება	დავით ბეიტრიშვილი	მასშტაბი 1:75

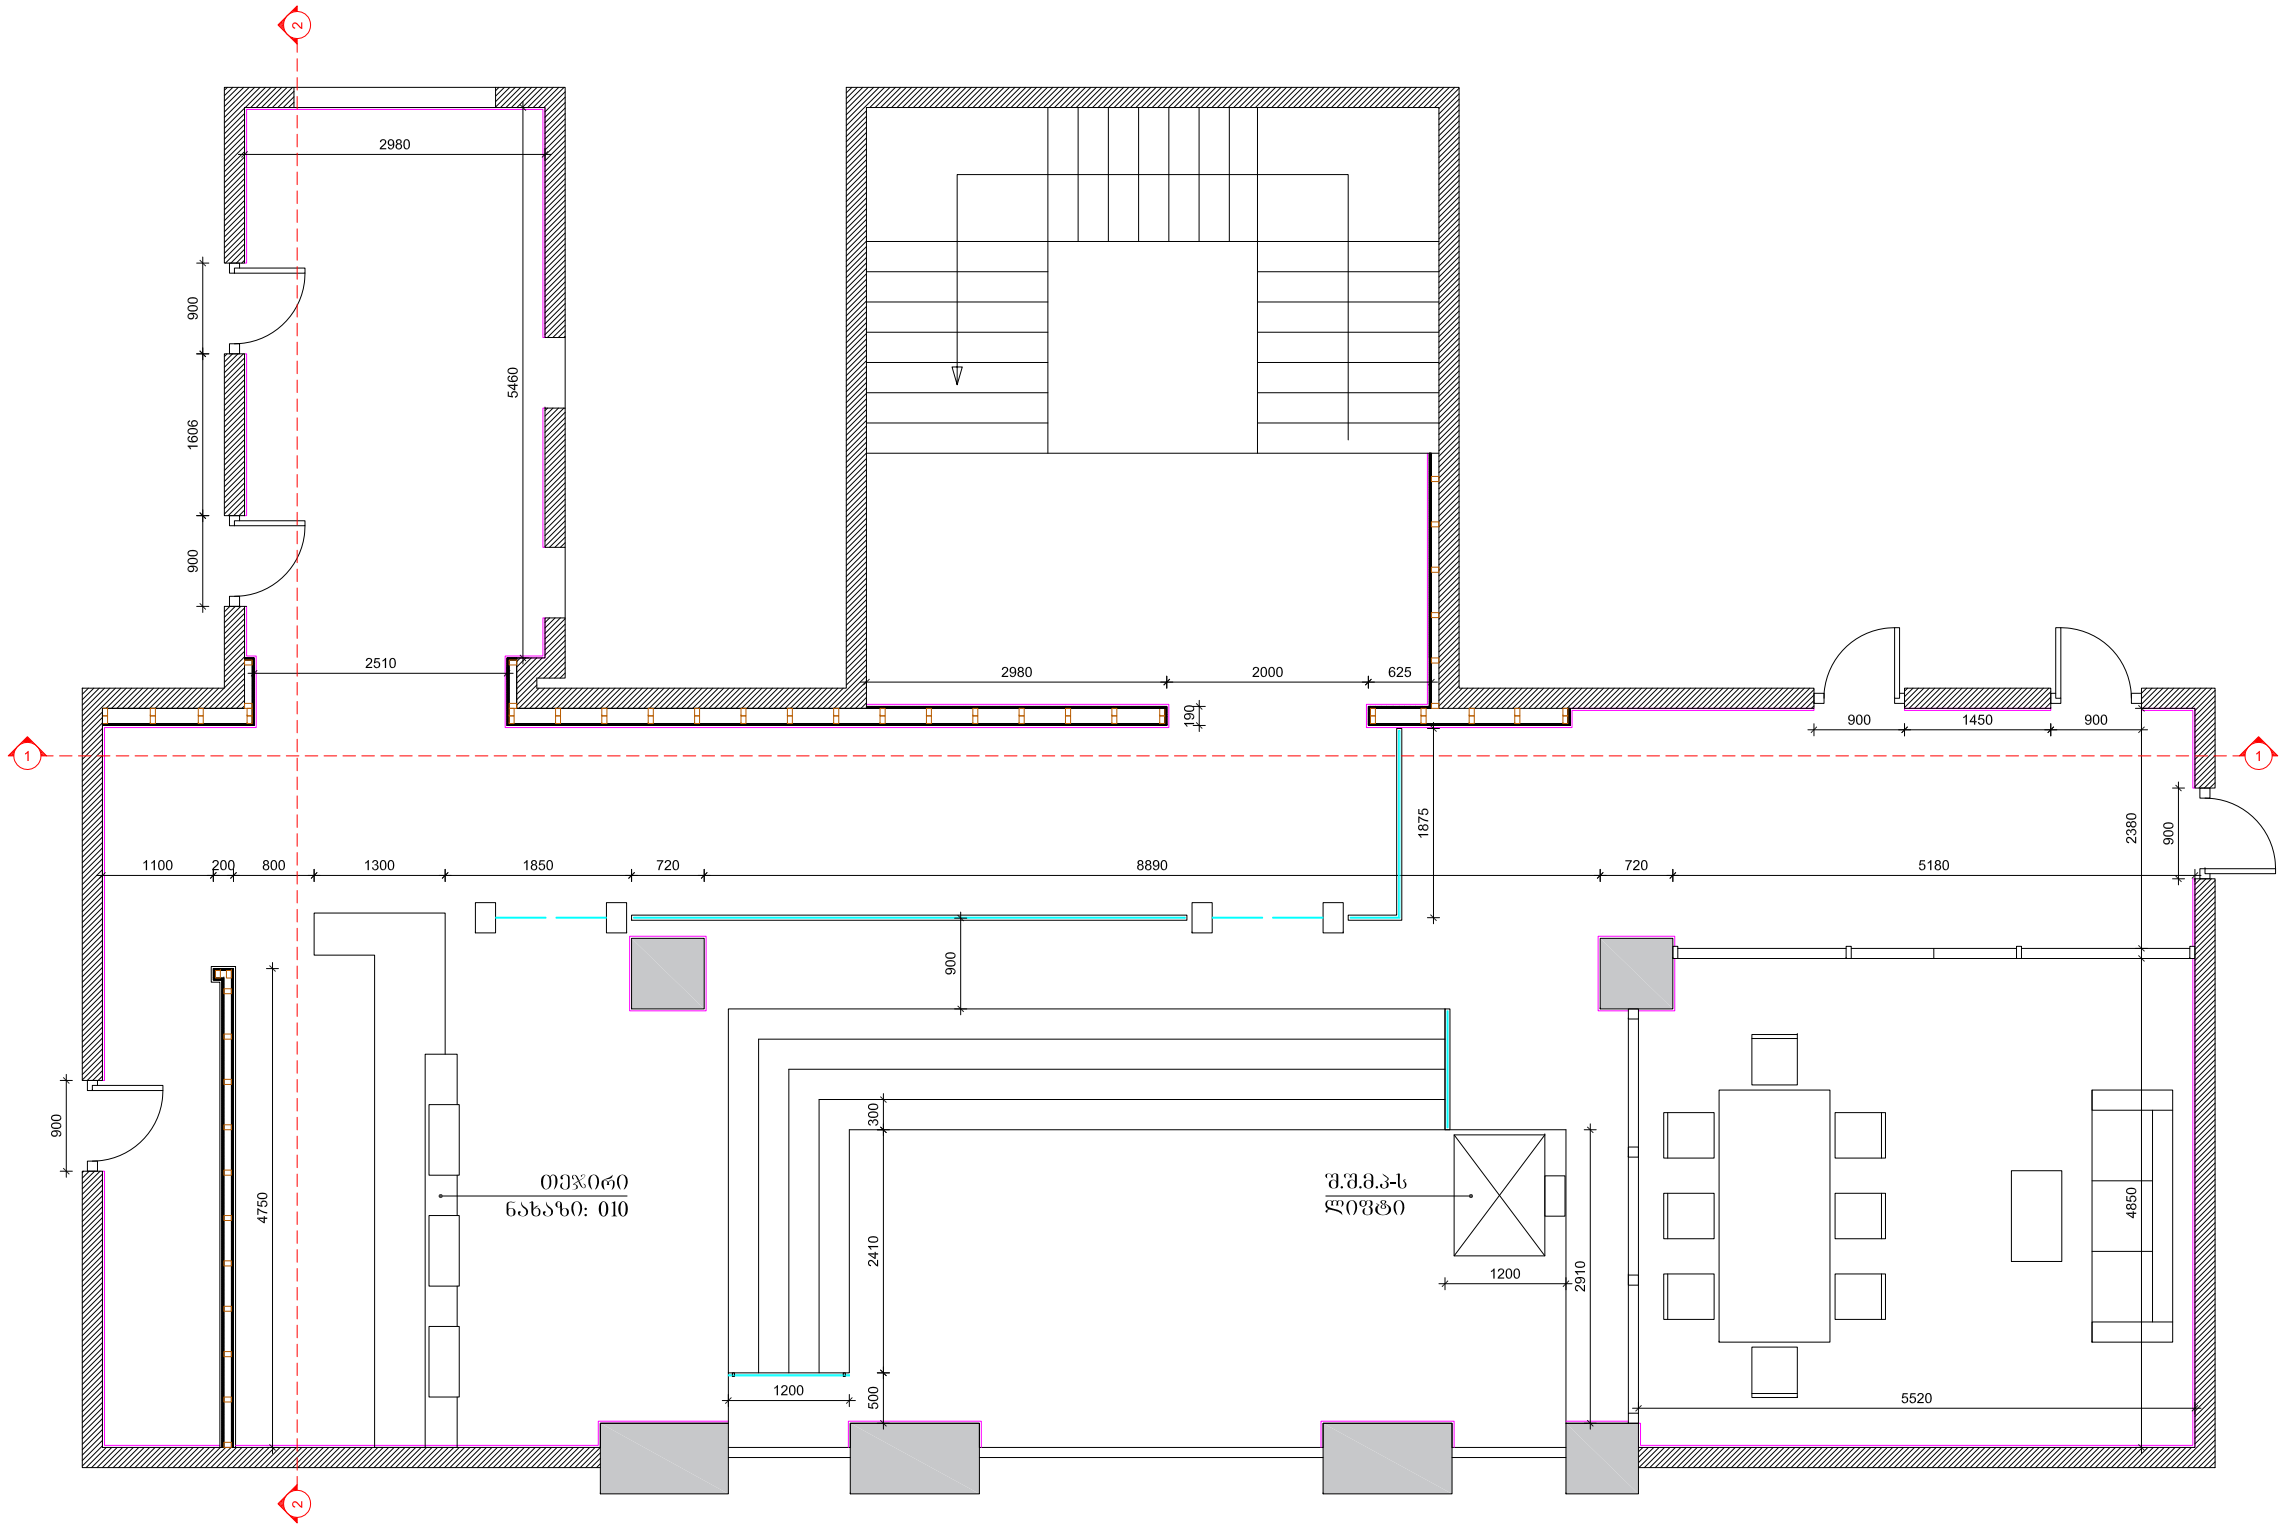

საქართველოს რეგიონალური განვითარებისა და ინფრასტრუქტურის სამინისტროს კოლის რეკონსტრუქცია		
მისამართი: ქ. თბილისი, ალ. შავაშვილის გამზირი №12		
პროექტის ავტორი	დავით ბურჭულაძე	შესრ. თარიღი 04.06.2017წ.
დამკვეთი	საქართველოს რეგიონალური განვითარებისა და ინფრასტრუქტურის სამინისტრო	
შესრულება	დავით ბეიტრიშვილი	მასშტაბი 1:75

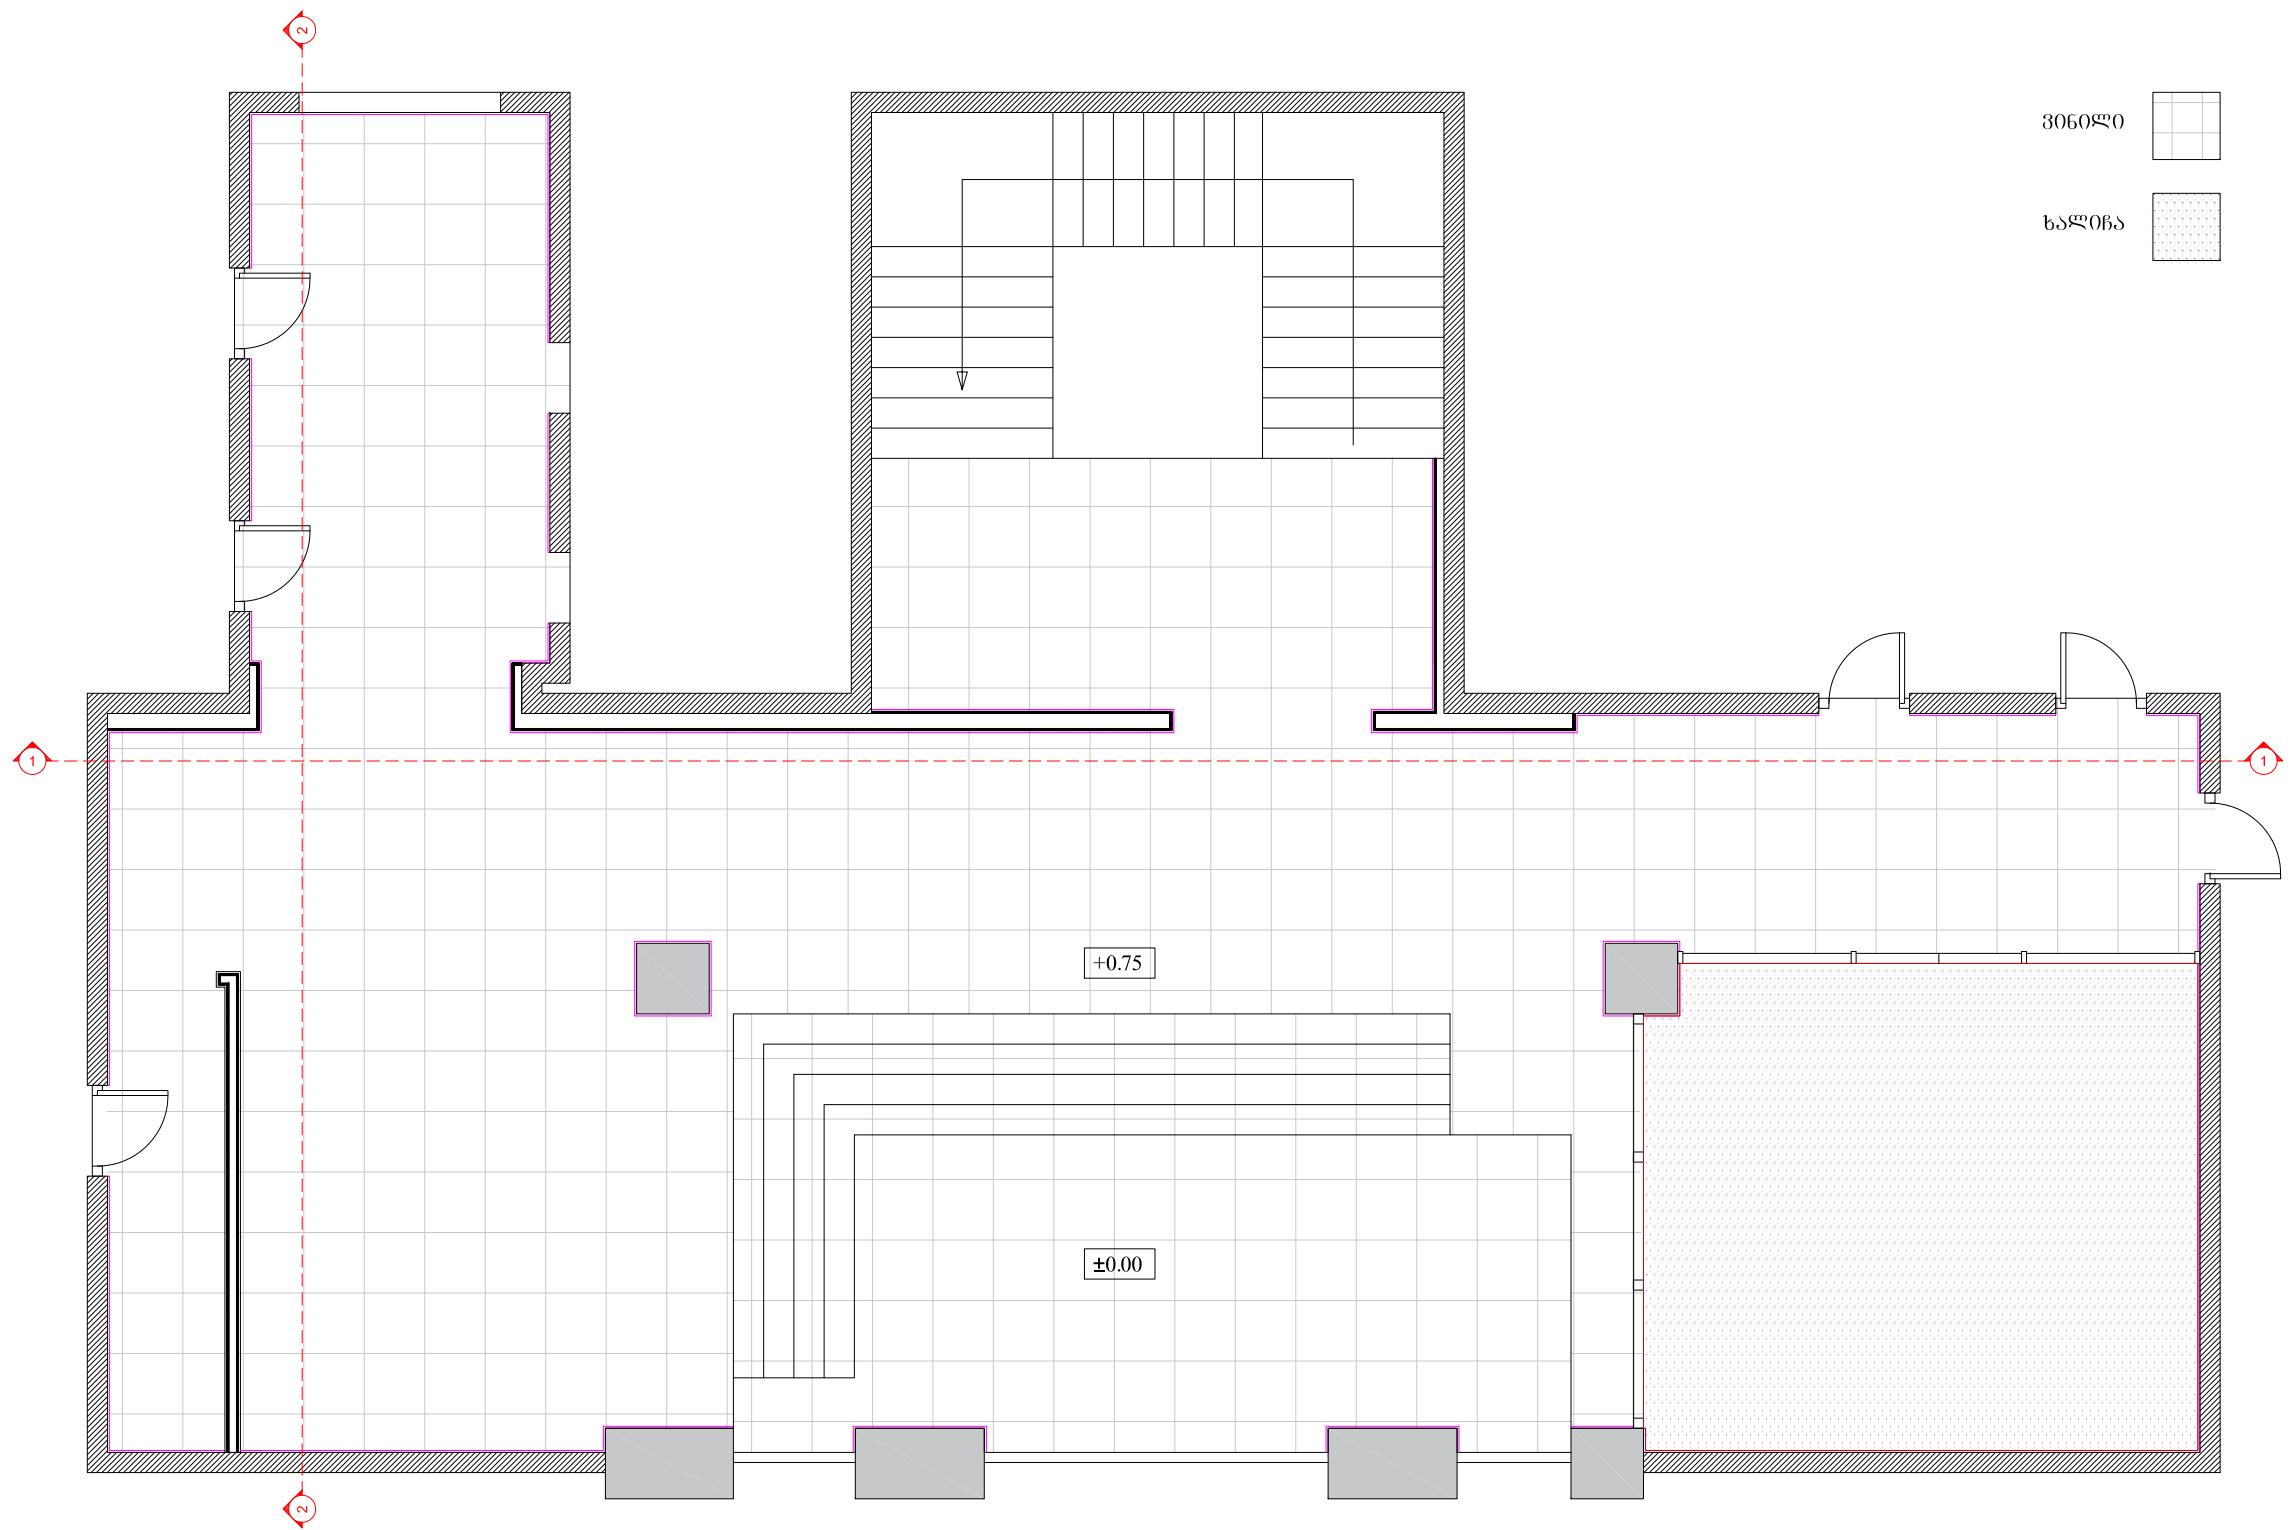


საქართველოს რეგიონალური განვითარებისა და ინფრასტრუქტურის სამინისტროს პოლის რეკონსტრუქცია		
მისამართი: ქ. თბილისი, ალ. ჭავჭავაძის გამზირი №12		
პროექტის ავტორი	დავით ბუჭუღაძე	შესრ. თარიღი 04.06.2017წ.
დამკვეთი	საქართველოს რეგიონალური განვითარებისა და ინფრასტრუქტურის სამინისტრო	მასშტაბი 1:75
შესრულება	დავით ბუჭუღაძე	

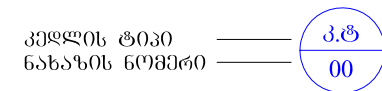


საქართველოს რეგიონალური განვითარებისა და ინფრასტრუქტურის სამინისტროს პოლისტიკური რეკონსტრუქცია		
პროექტის ავტორი	დავით ბურჭულაძე	შესრ. თარიღი 04.06.2017წ.
დამკვეთი	საქართველოს რეგიონალური განვითარებისა და ინფრასტრუქტურის სამინისტრო	
შესრულება	დავით ბურჭულაძე	მასშტაბი 1:75

კედლის ტიპი 07

კედლის ტიპი 1

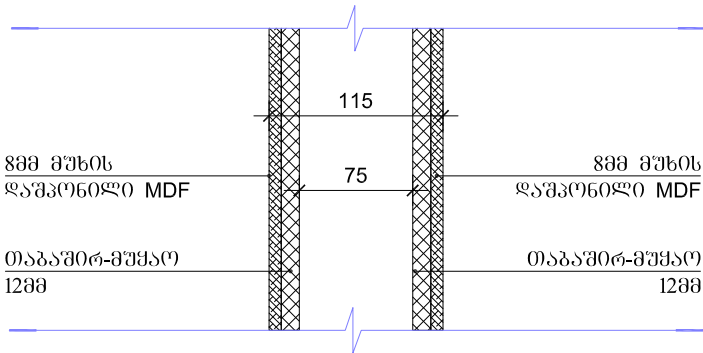


ჭრილი 1
მასშტაბი 1:5

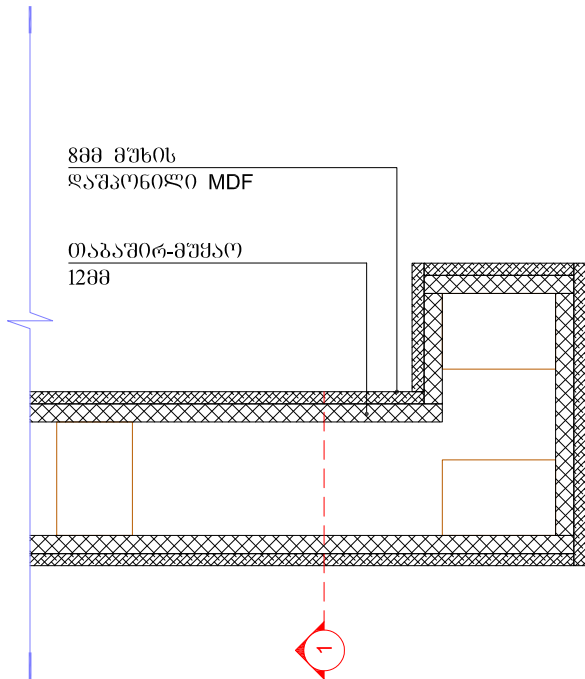


გეგმა
მასშტაბი 1:5

კედლის ტიპი 2

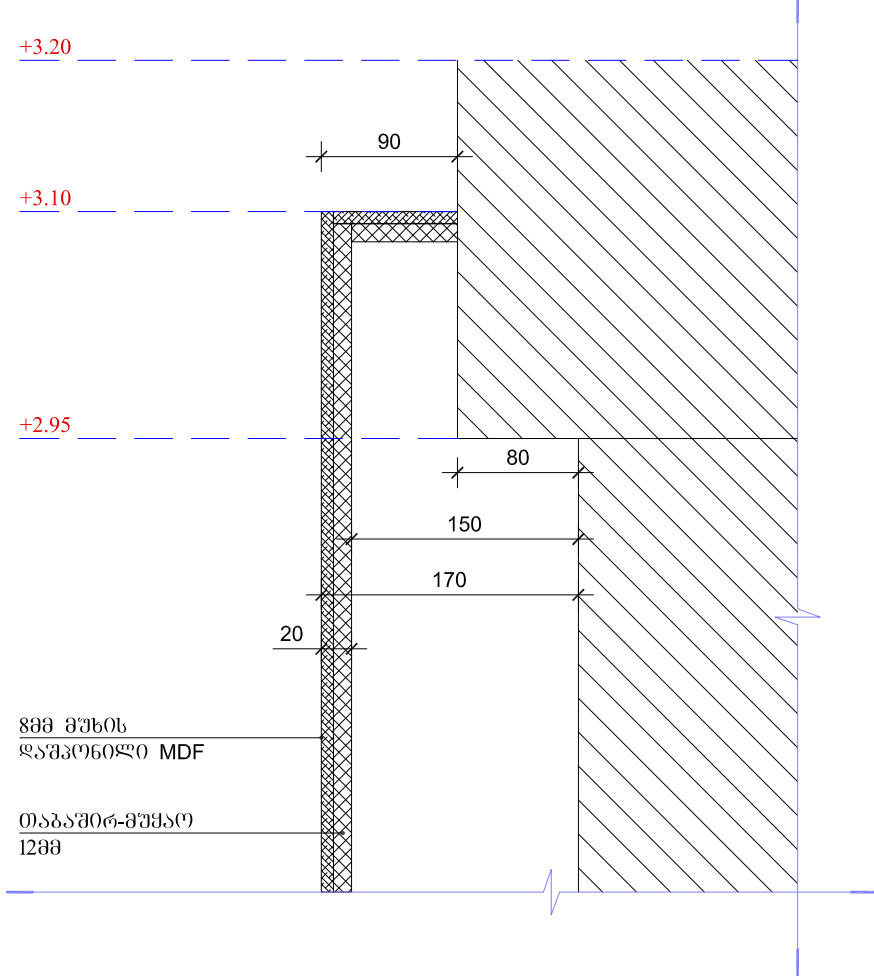


ჭრილი 2
მასშტაბი 1:5

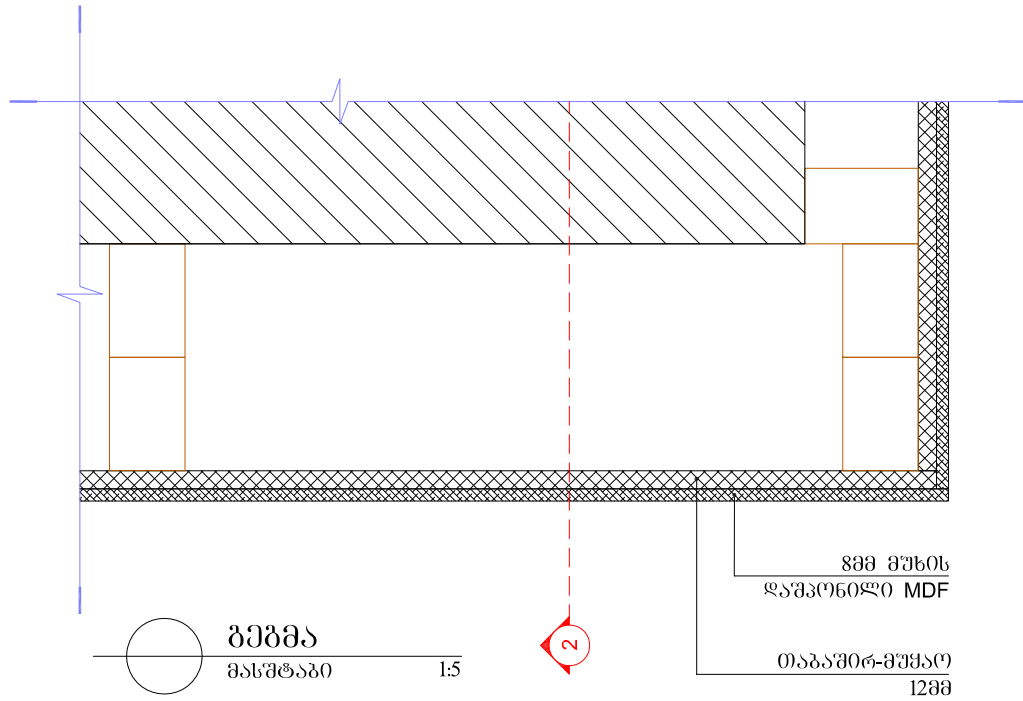


გეგმა
მასშტაბი 1:5

კედლის ტიპი 3

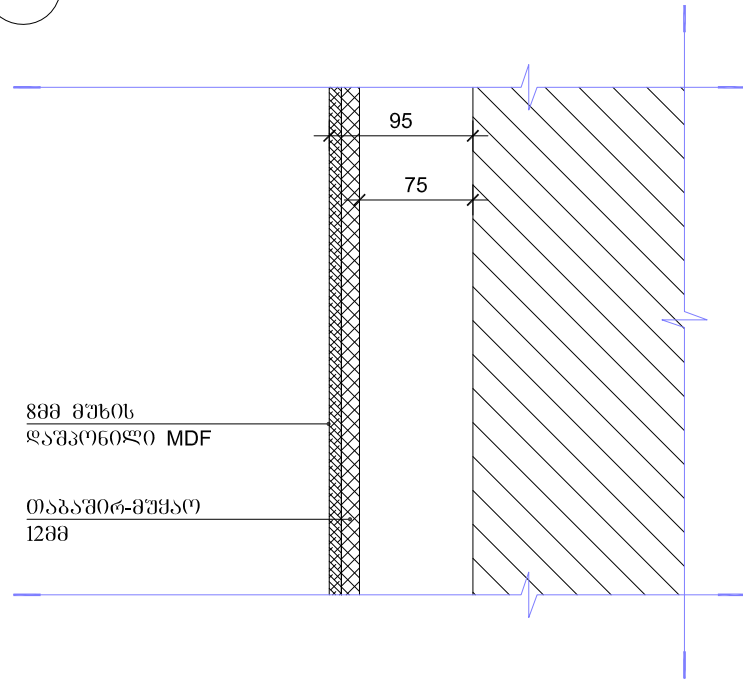

ჭრილი 3
მასშტაბი 1:5

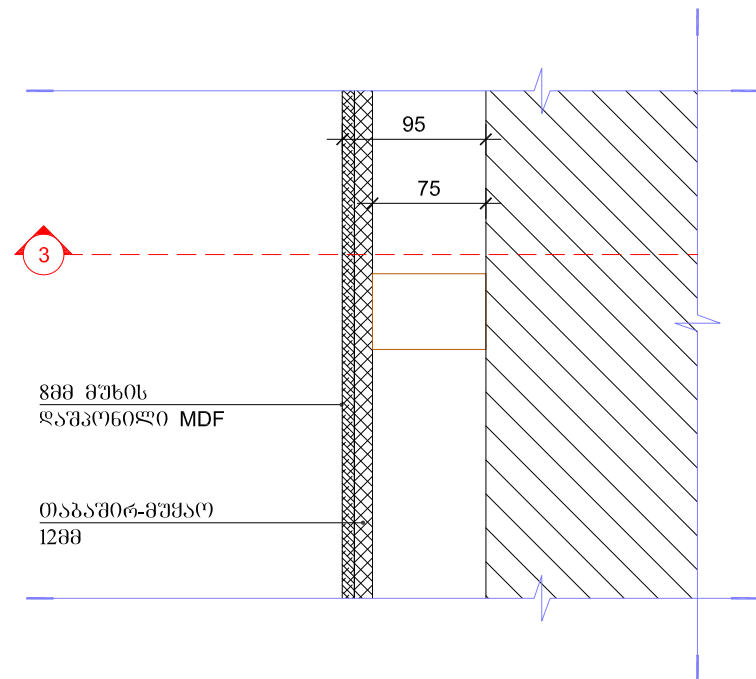


გეგმა
მასშტაბი 1:5


საქართველოს რეგიონალური განვითარებისა და
ინფრანსტრუქტურის სამინისტროს კოლის
რეკონსტრუქცია

მისამართი: ქ. თბილისი, ალ. შავაშვილის გამზირი №12

პროექტის ავტორი	დავით ბურჭულაძე	შესრ. თარიღი 04.06.2017წ.
დამკვეთი	საქართველოს რეგიონალური განვითარებისა და ინფრანსტრუქტურის სამინისტრო	
შესრულება	დავით ბეიტრიშვილი	მასშტაბი 1:5

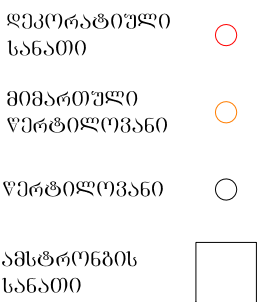


საქართველოს რეგიონალური განვითარებისა და ინფრასტრუქტურის სამინისტროს პოლის რეკონსტრუქცია		
პროექტის ავტორი	დავით ბუჭუღლაძე	შესრ. თარიღი 04.06.2017წ.
ლაშქვეით	საქართველოს რეგიონალური განვითარებისა და ინფრასტრუქტურის სამინისტრო	
შესრულება	დავით ზეიტერიშვილი	მასშტაბი 1:75

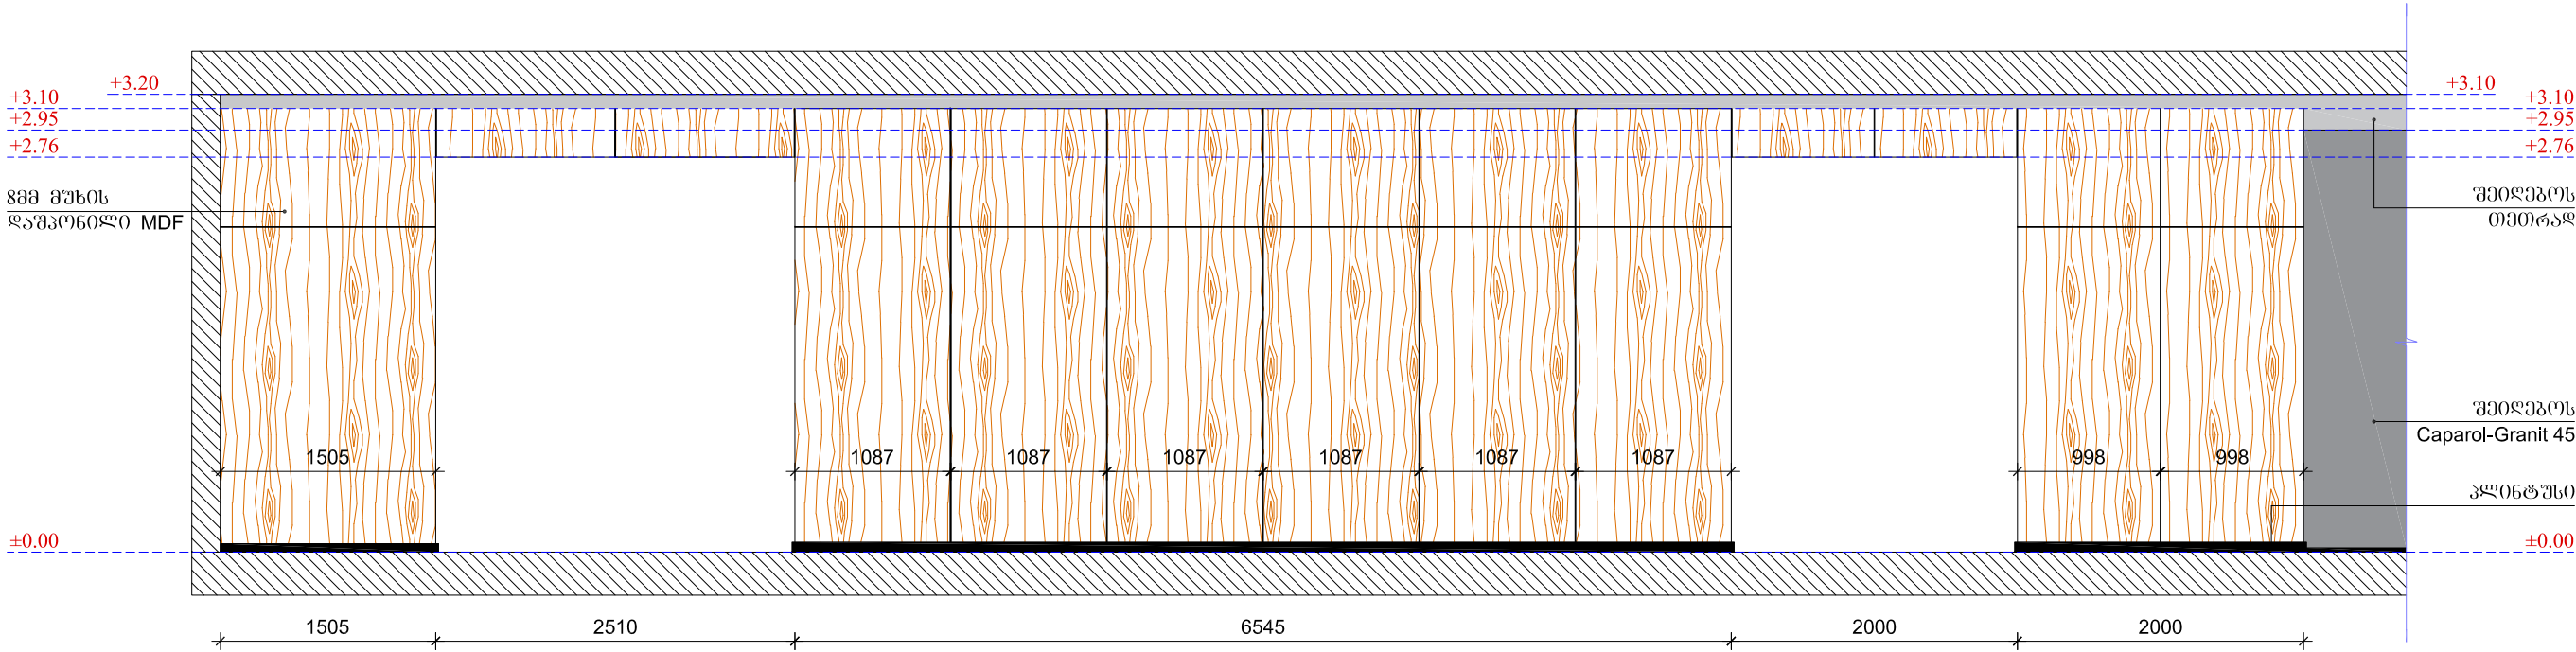

ბანშლა 1-1


მასშტაბი 1:50

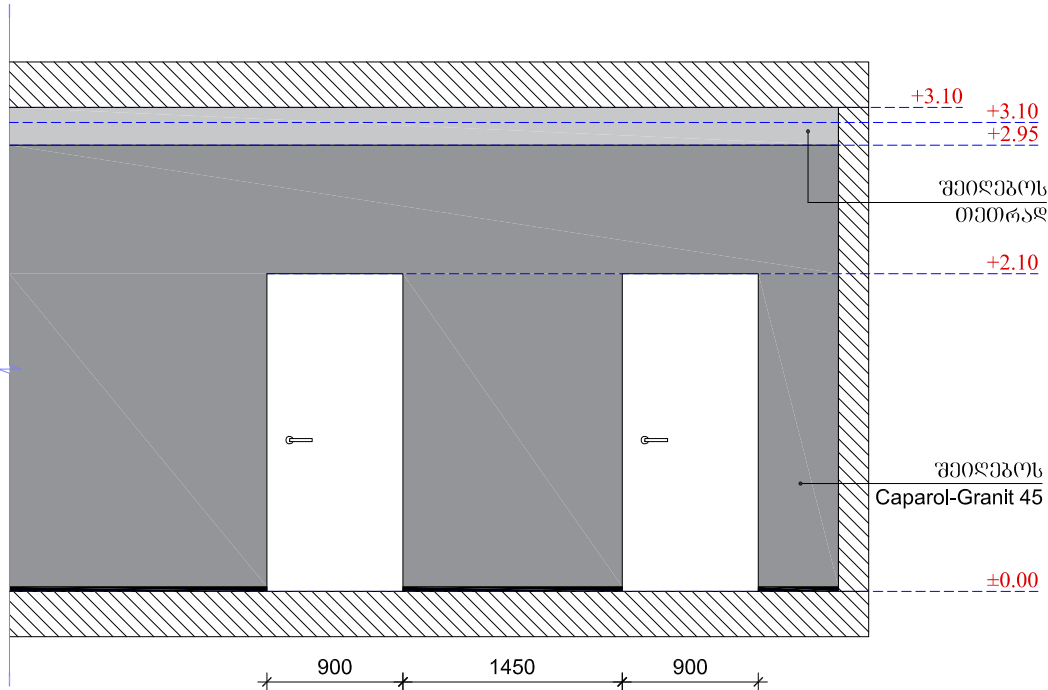


ბანშლა 1-1

მასშტაბი 1:50


საქართველოს რეგიონალური განვითარებისა და ინფრასტრუქტურის სამინისტროს პოლის რეკონსტრუქცია		
მისამართი: ქ. თბილისი, ალ. შავაშვილის გამზ. №12		
პროექტის ავტორი	დავით ბურჭულაძე	შესრ. თარიღი 04.06.2017წ.
დაამუშავა	საქართველოს რეგიონალური განვითარებისა და ინფრასტრუქტურის სამინისტრო	
შესრულება	დავით ბეიტრიშვილი	მასშტაბი 1:50

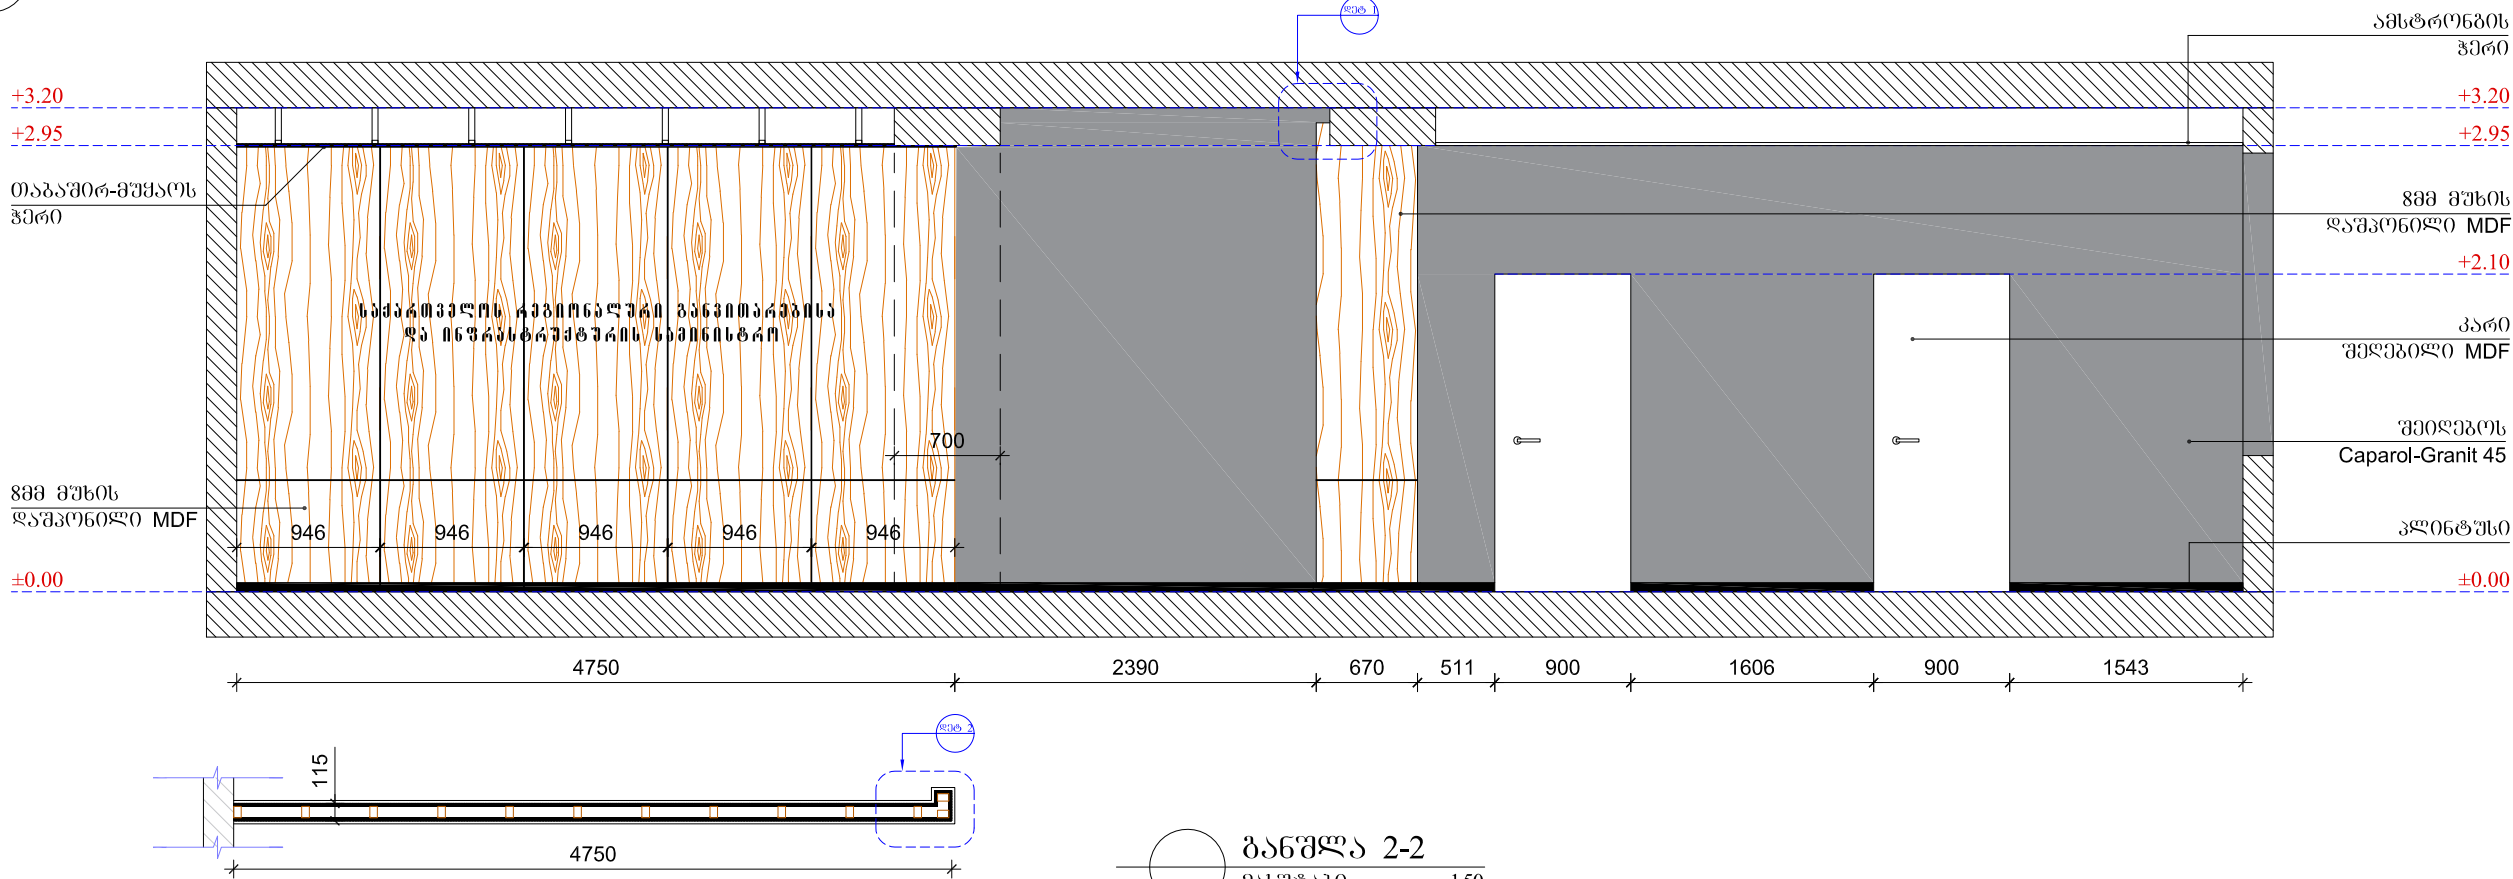

ბანშლა 2-2
მასშტაბი 1:50

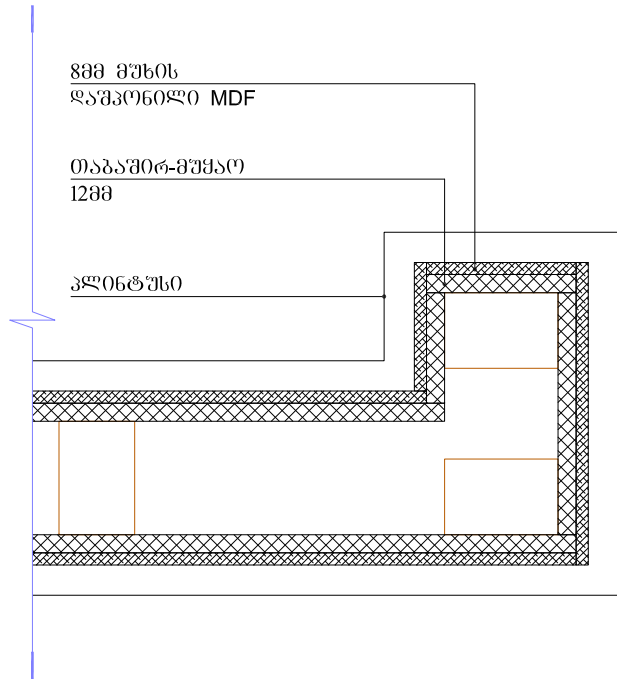


დეტალი 2
მასშტაბი 1:5

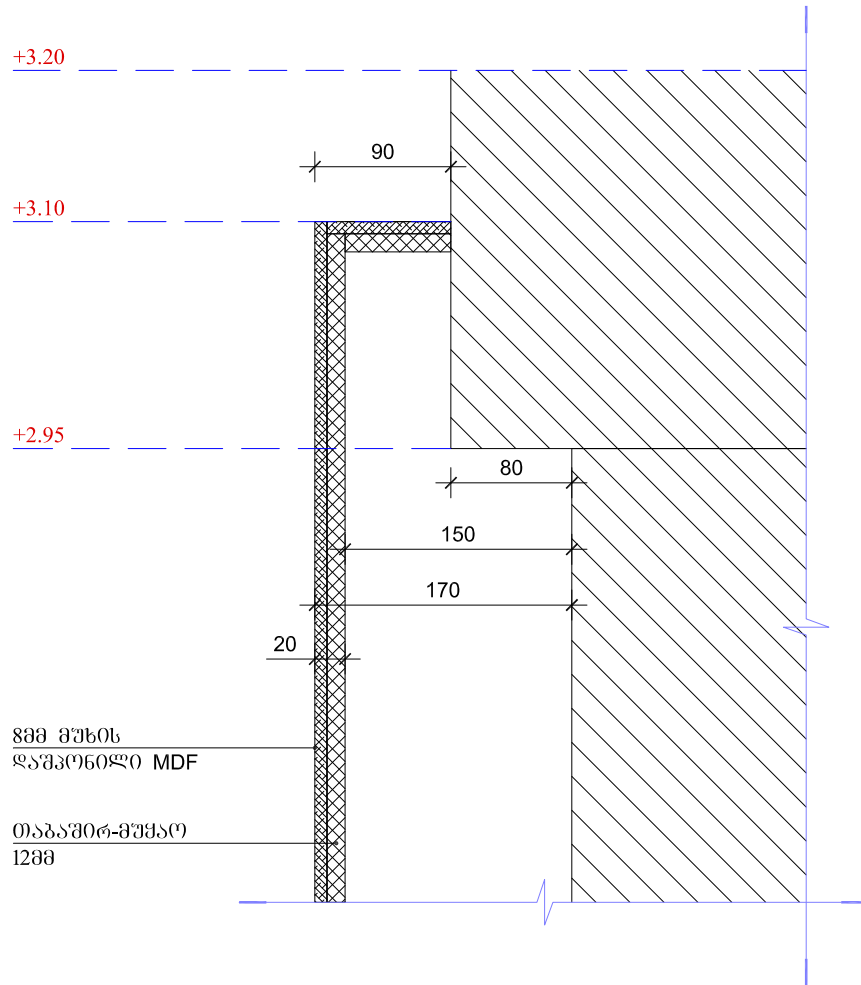


დეტალი 1
მასშტაბი 1:5

საქართველოს რეგიონალური განვითარებისა და ინფრასტრუქტურის სამინისტროს პოლის რეკონსტრუქცია		
მისამართი: ქ. თბილისი, ალ. ყაზბეგის ბაზარი №12		
პროექტის ავტორი	დავით ბურჭულაძე	შესრ. თარიღი 04.06.2017წ.
დამკვეთი	საქართველოს რეგიონალური განვითარებისა და ინფრასტრუქტურის სამინისტრო	მასშტაბი 1:50;1:5
შესრულება	დავით ბურჭულაძე	

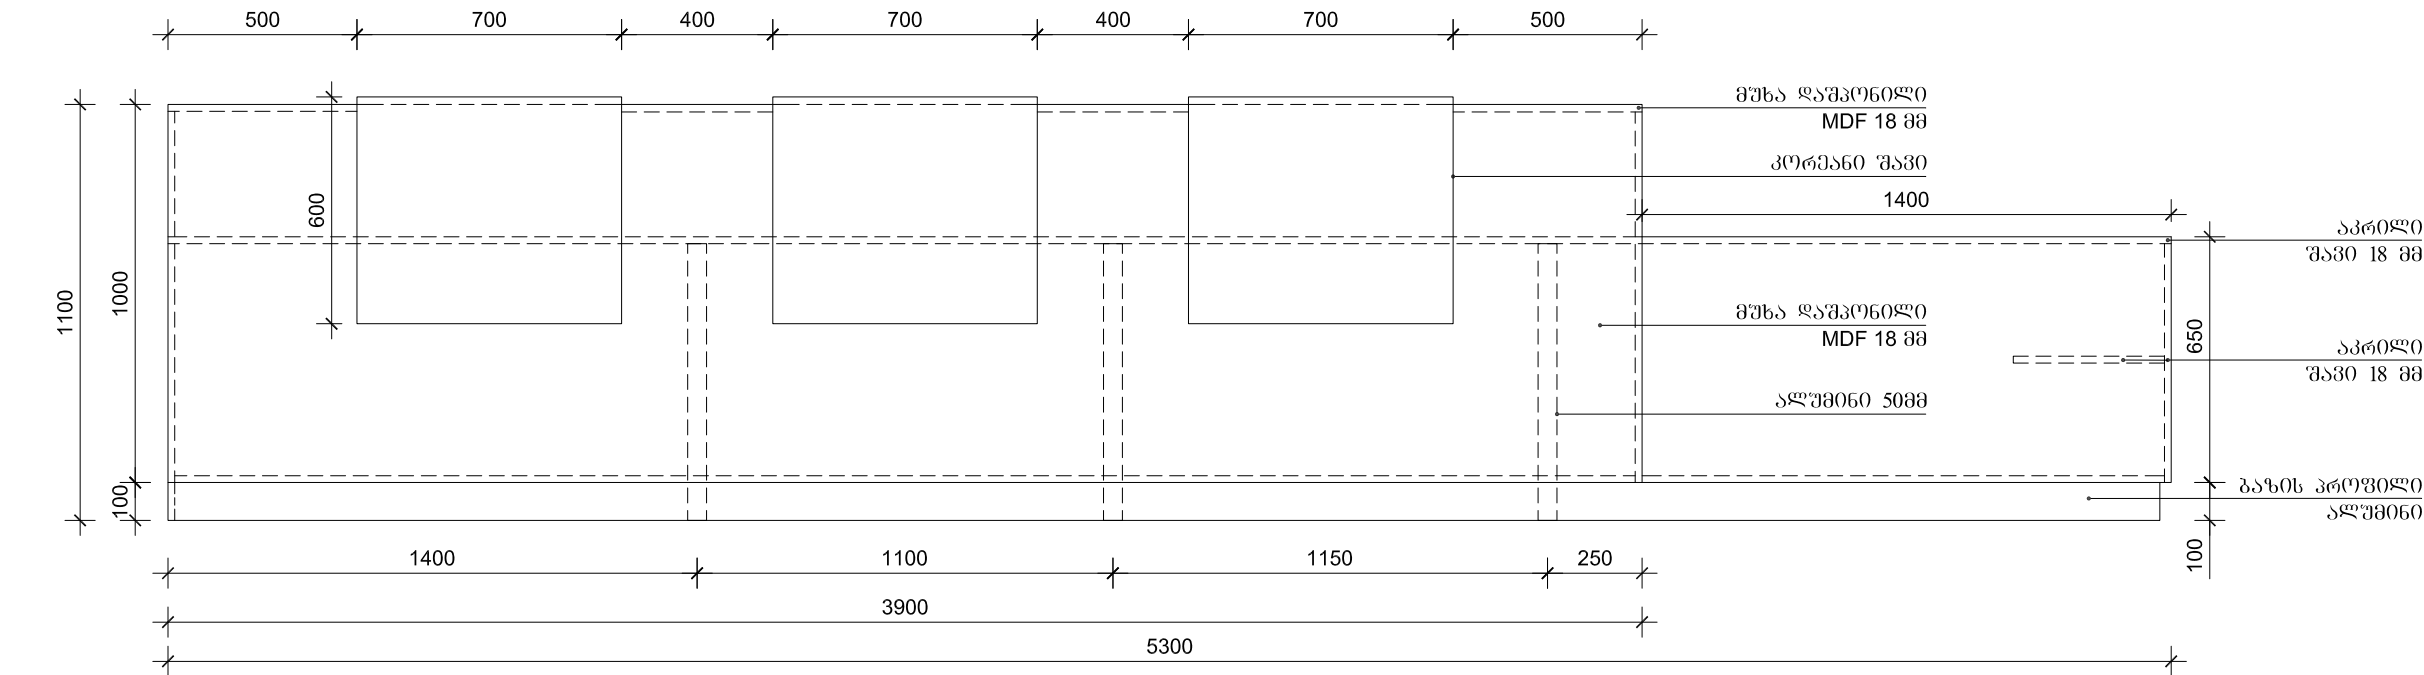


შასალი
მასშტაბი 1:20

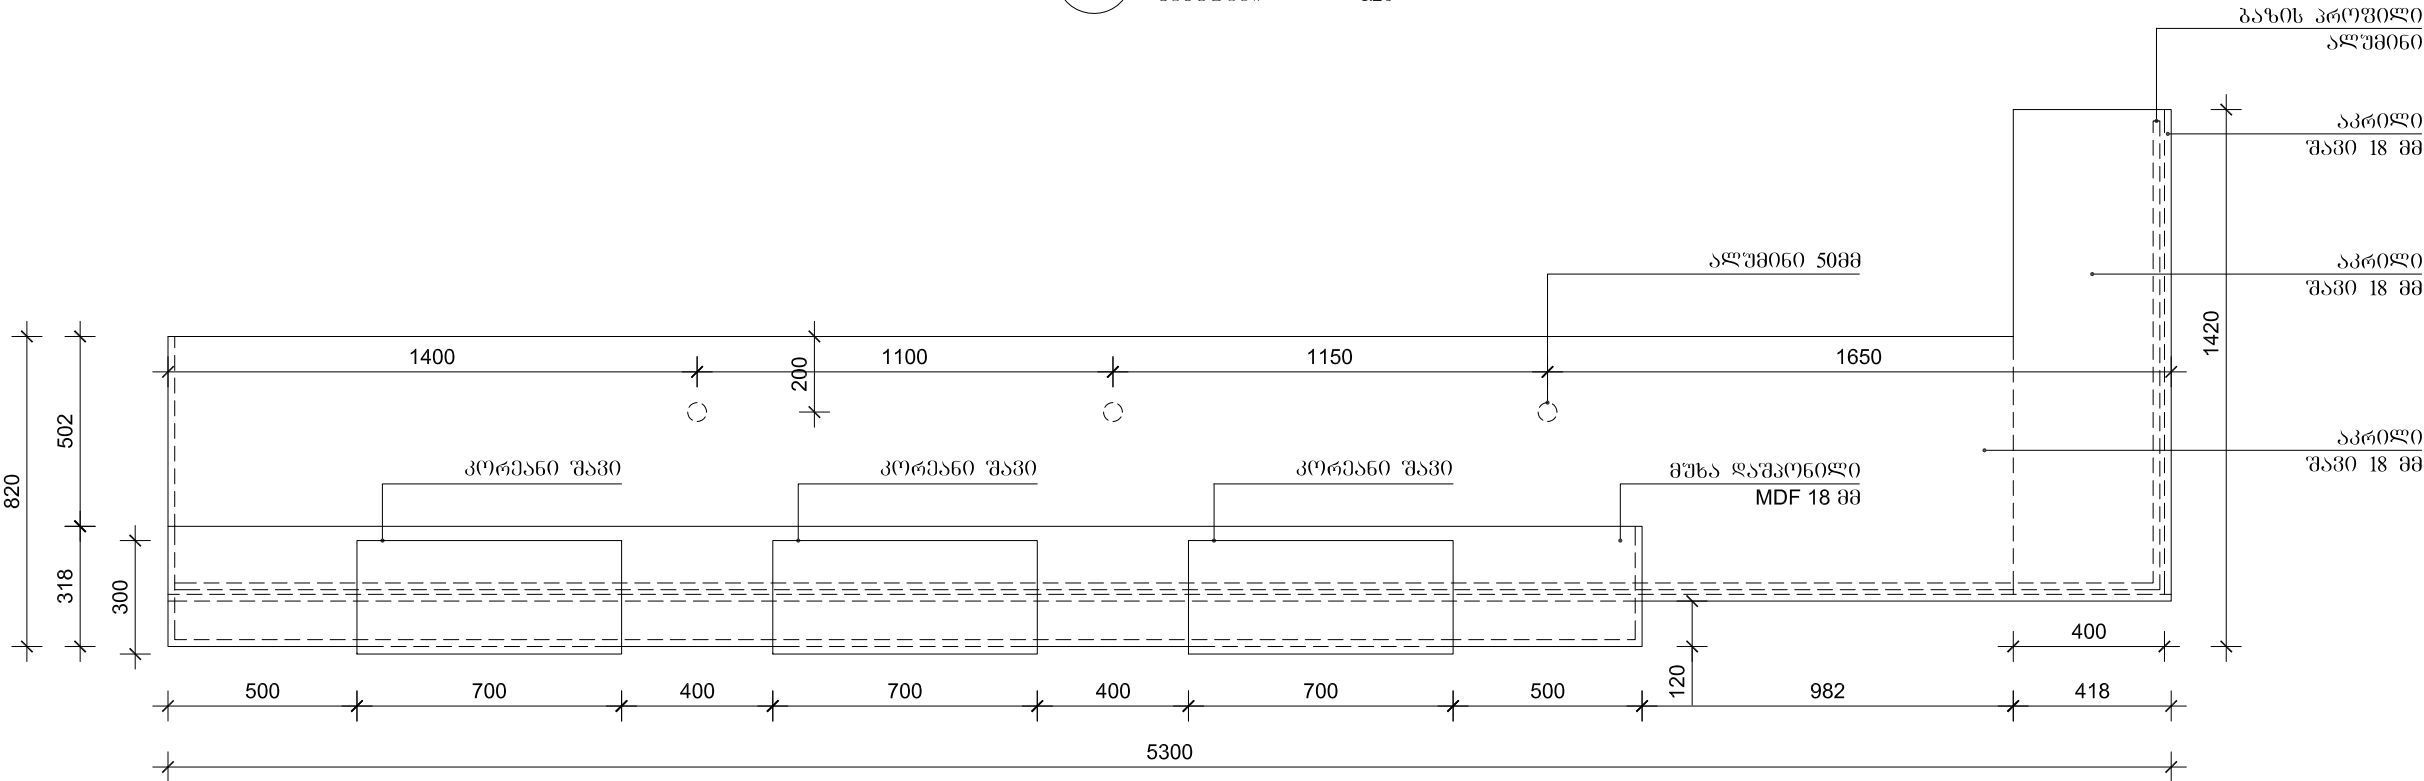

შეშა
მასშტაბი 1:20

საქართველოს რეგიონალური განვითარებისა და ინფრანსტრუქტურის სამინისტროს კოლის რეკონსტრუქცია		
მისამართი: ქ. თბილისი, ალ. შავაშვილის ბაზარი №12		
პროექტის ავტორი	დავით ბურჭულაძე	შესრ. თარიღი
დამკვეთი	საქართველოს რეგიონალური განვითარებისა და ინფრანსტრუქტურის სამინისტრო	04.06.2017წ.
შესრულება	დავით ბეიტრიშვილი	მასშტაბი 1:20

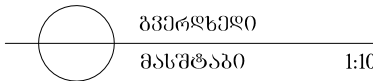

საქართველოს რეგიონალური განვითარებისა და ინფრასტრუქტურის სამინისტროს პოლის რეკონსტრუქცია		
მისამართი: ქ. თბილისი, ალ. შავაშვიის გამზირი №12		
პროექტის ავტორი	დავით ბუჭუღაძე	შესრ. თარიღი 04.06.2017წ.
დამკვეთი	საქართველოს რეგიონალური განვითარებისა და ინფრასტრუქტურის სამინისტრო	
შესრულება	დავით ბუჭუღაძე	მასშტაბი 1:10