



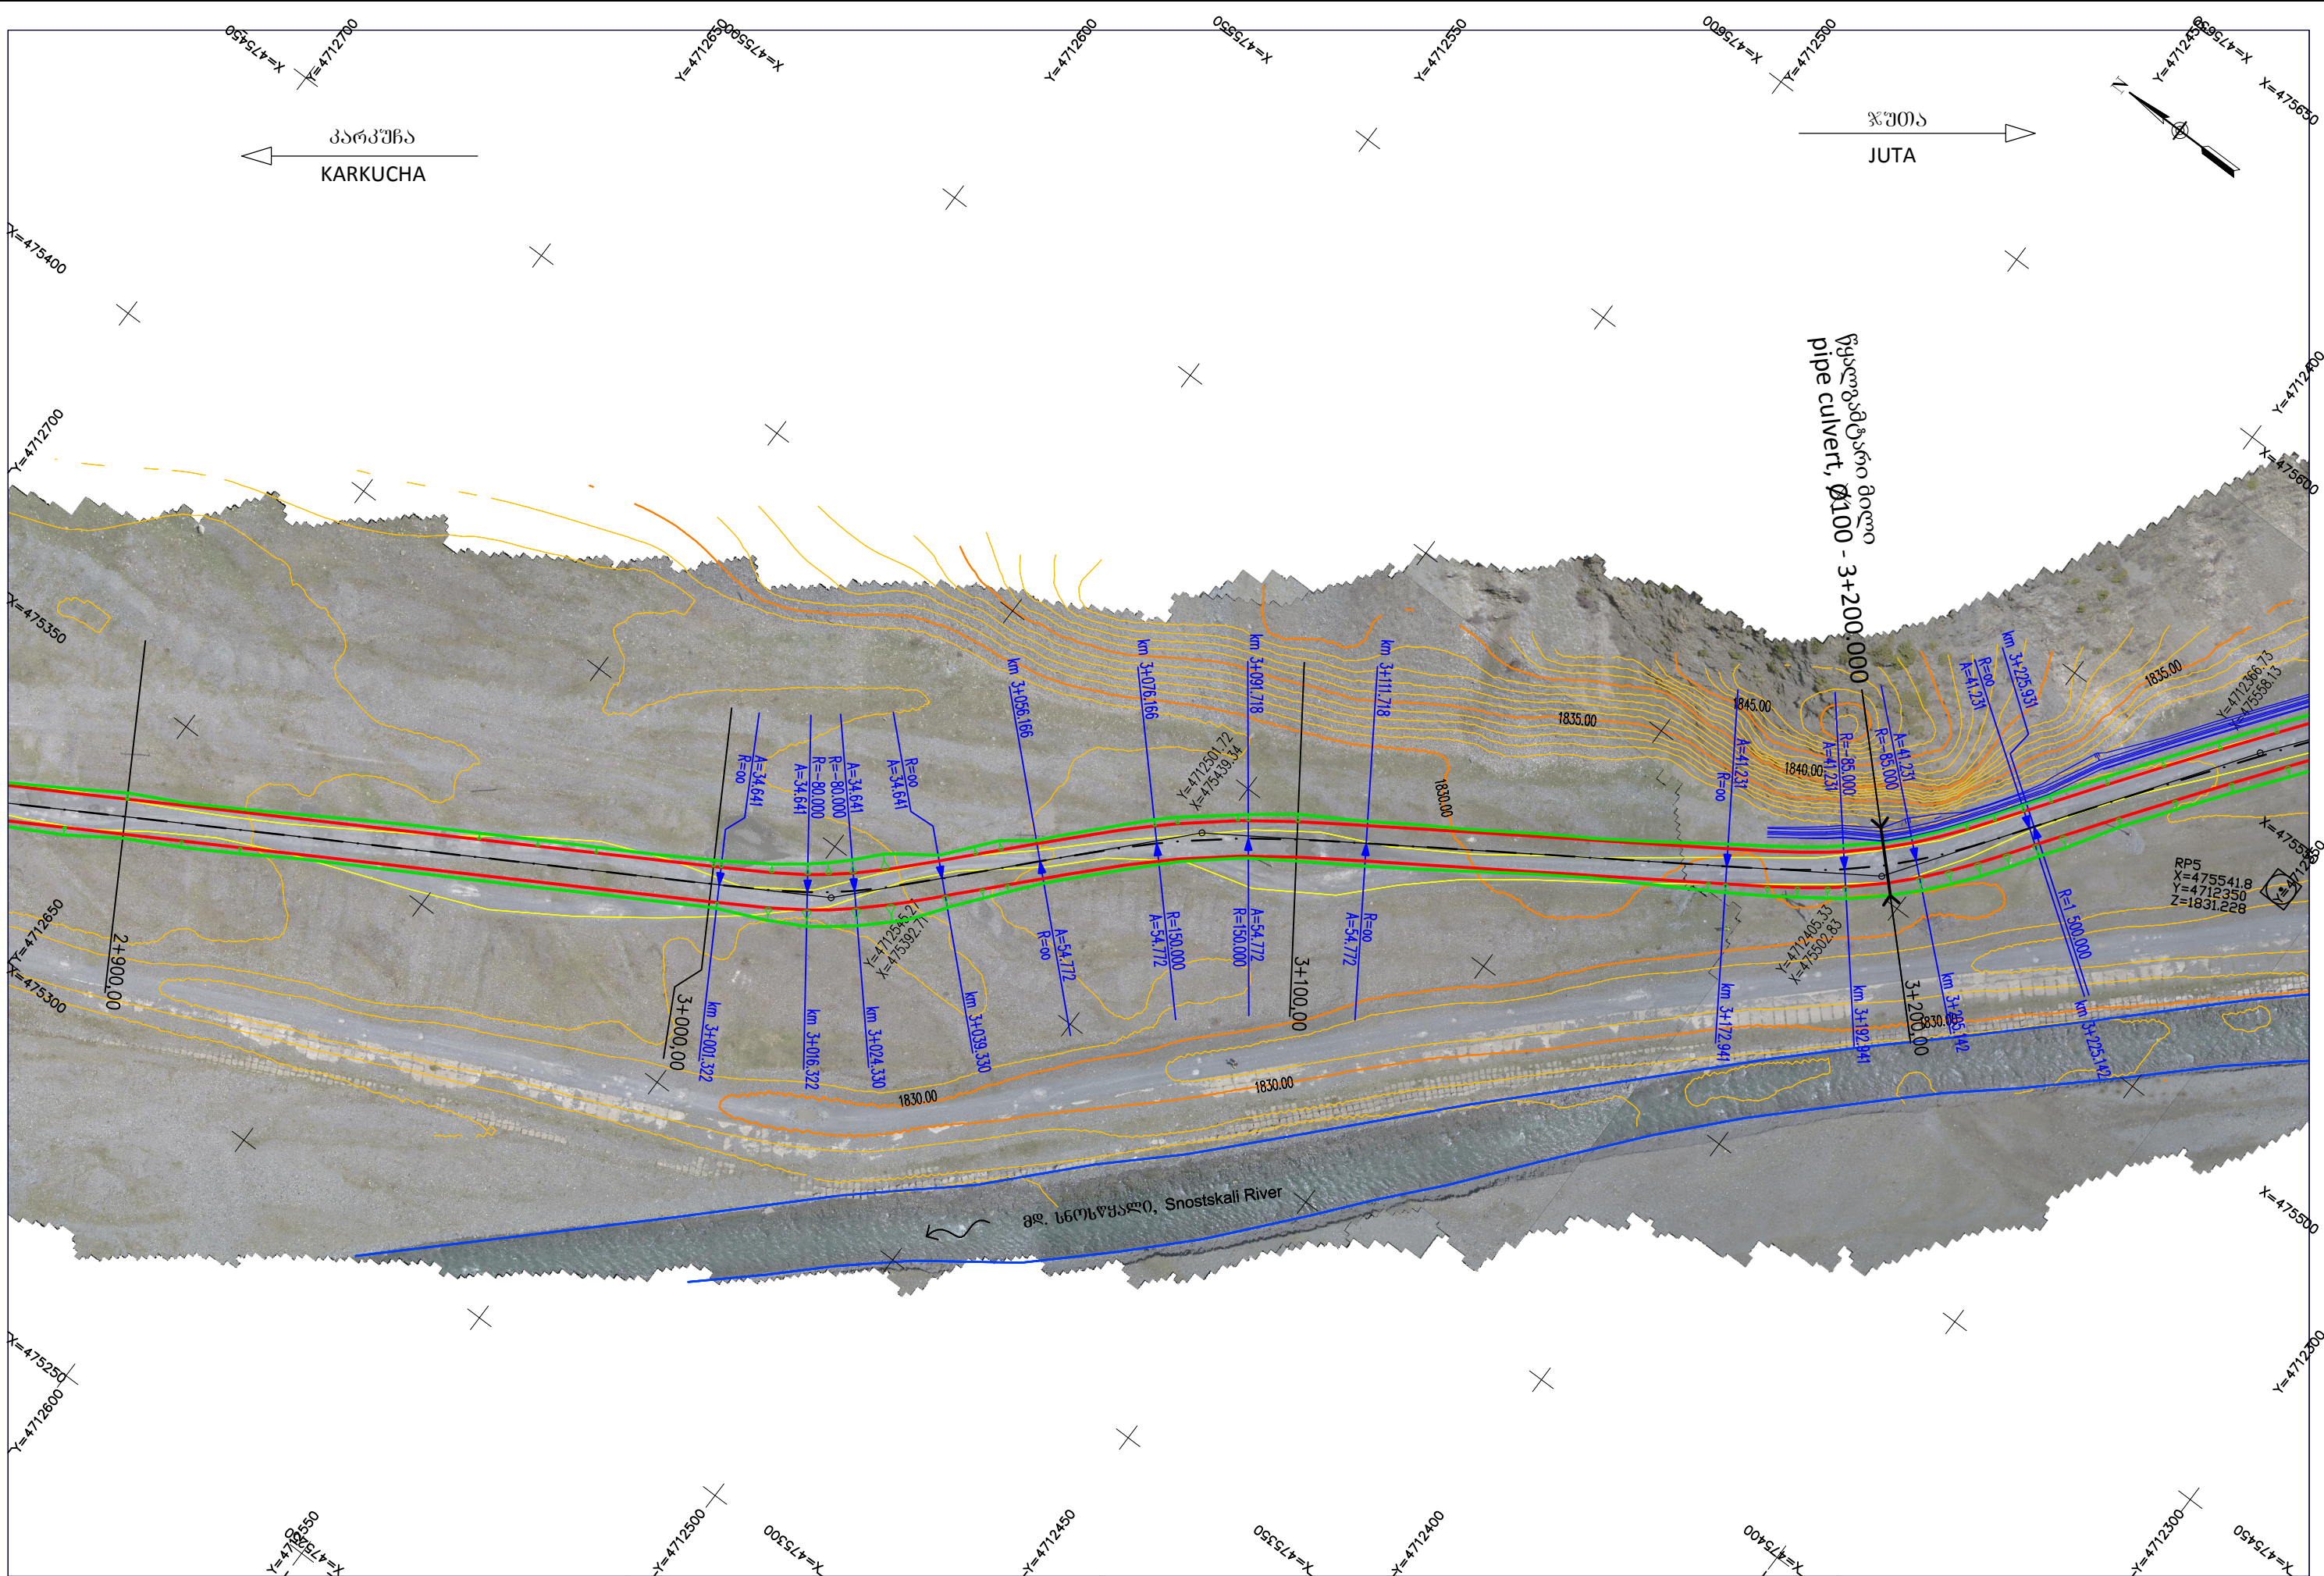

|   |                                    |                   |   |                                     |                      |
|---|------------------------------------|-------------------|---|-------------------------------------|----------------------|
| Client: Ministry of Regional Development and Infrastructure of Georgia<br>Road department of Georgia   | Structure: KARKUCHA - JUTA         |                   | დამკვეთი: საქართველოს რეგიონული განვითარებისა და ინფრასტრუქტურის სამინისტროს საავტომობილო გზების დეპარტამენტი   | ობიექტი: კარკუჩა-ჯუთა               |                      |
|   | Title: ROAD PLAN                   | km2+900 - km3+260 |   | სათაური: გზის გეგმა                 | კმ2+900 - კმ3+260    |
|   | Design level: Detailed design      | Date: July 2017.  |   | პროექტის ტიპი: დეტალური პროექტი     | თარიღი: ივლისი 2017. |
|   | Original drawing size: A3(297x420) | Scale: 1:1000     |   | ორბიძიანი ნახაზის ზომა: A3(297x420) | მასშტაბი: 1:1000     |
| Project: Procurement of Design Service for Roads Design and Reconstruction Works towards Sno-Juta-Roshka-Shatili-Omallo-Khadori gorge-Batsara - Akhmeta direction, Crossing the Territories of Telavi, Akhmeta, Dusheti and Kazbegi Municipalities |                                    |                   | პროექტი: თელავის, ახმეტის, ღუშეთის და ყაზბეგის მუნიციპალიტეტების ტერიტორიებზე გასასვლელი სნო-ჯუთა-როშკა-შატილი-ომალო-ხადორის ხეობა-ბატარა-ახმეტის მიმართულებით საავტომობილო გზების მშენებლობა-რეკონსტრუქციის სამუშაოებისთვის საპროექტო მომსახურების გაწევა |                                     |                      |
| Code drawing: LP CL 100-009   |                                    |                   | ნახაზის კოდი: LP CL 100-009   |                                     |                      |



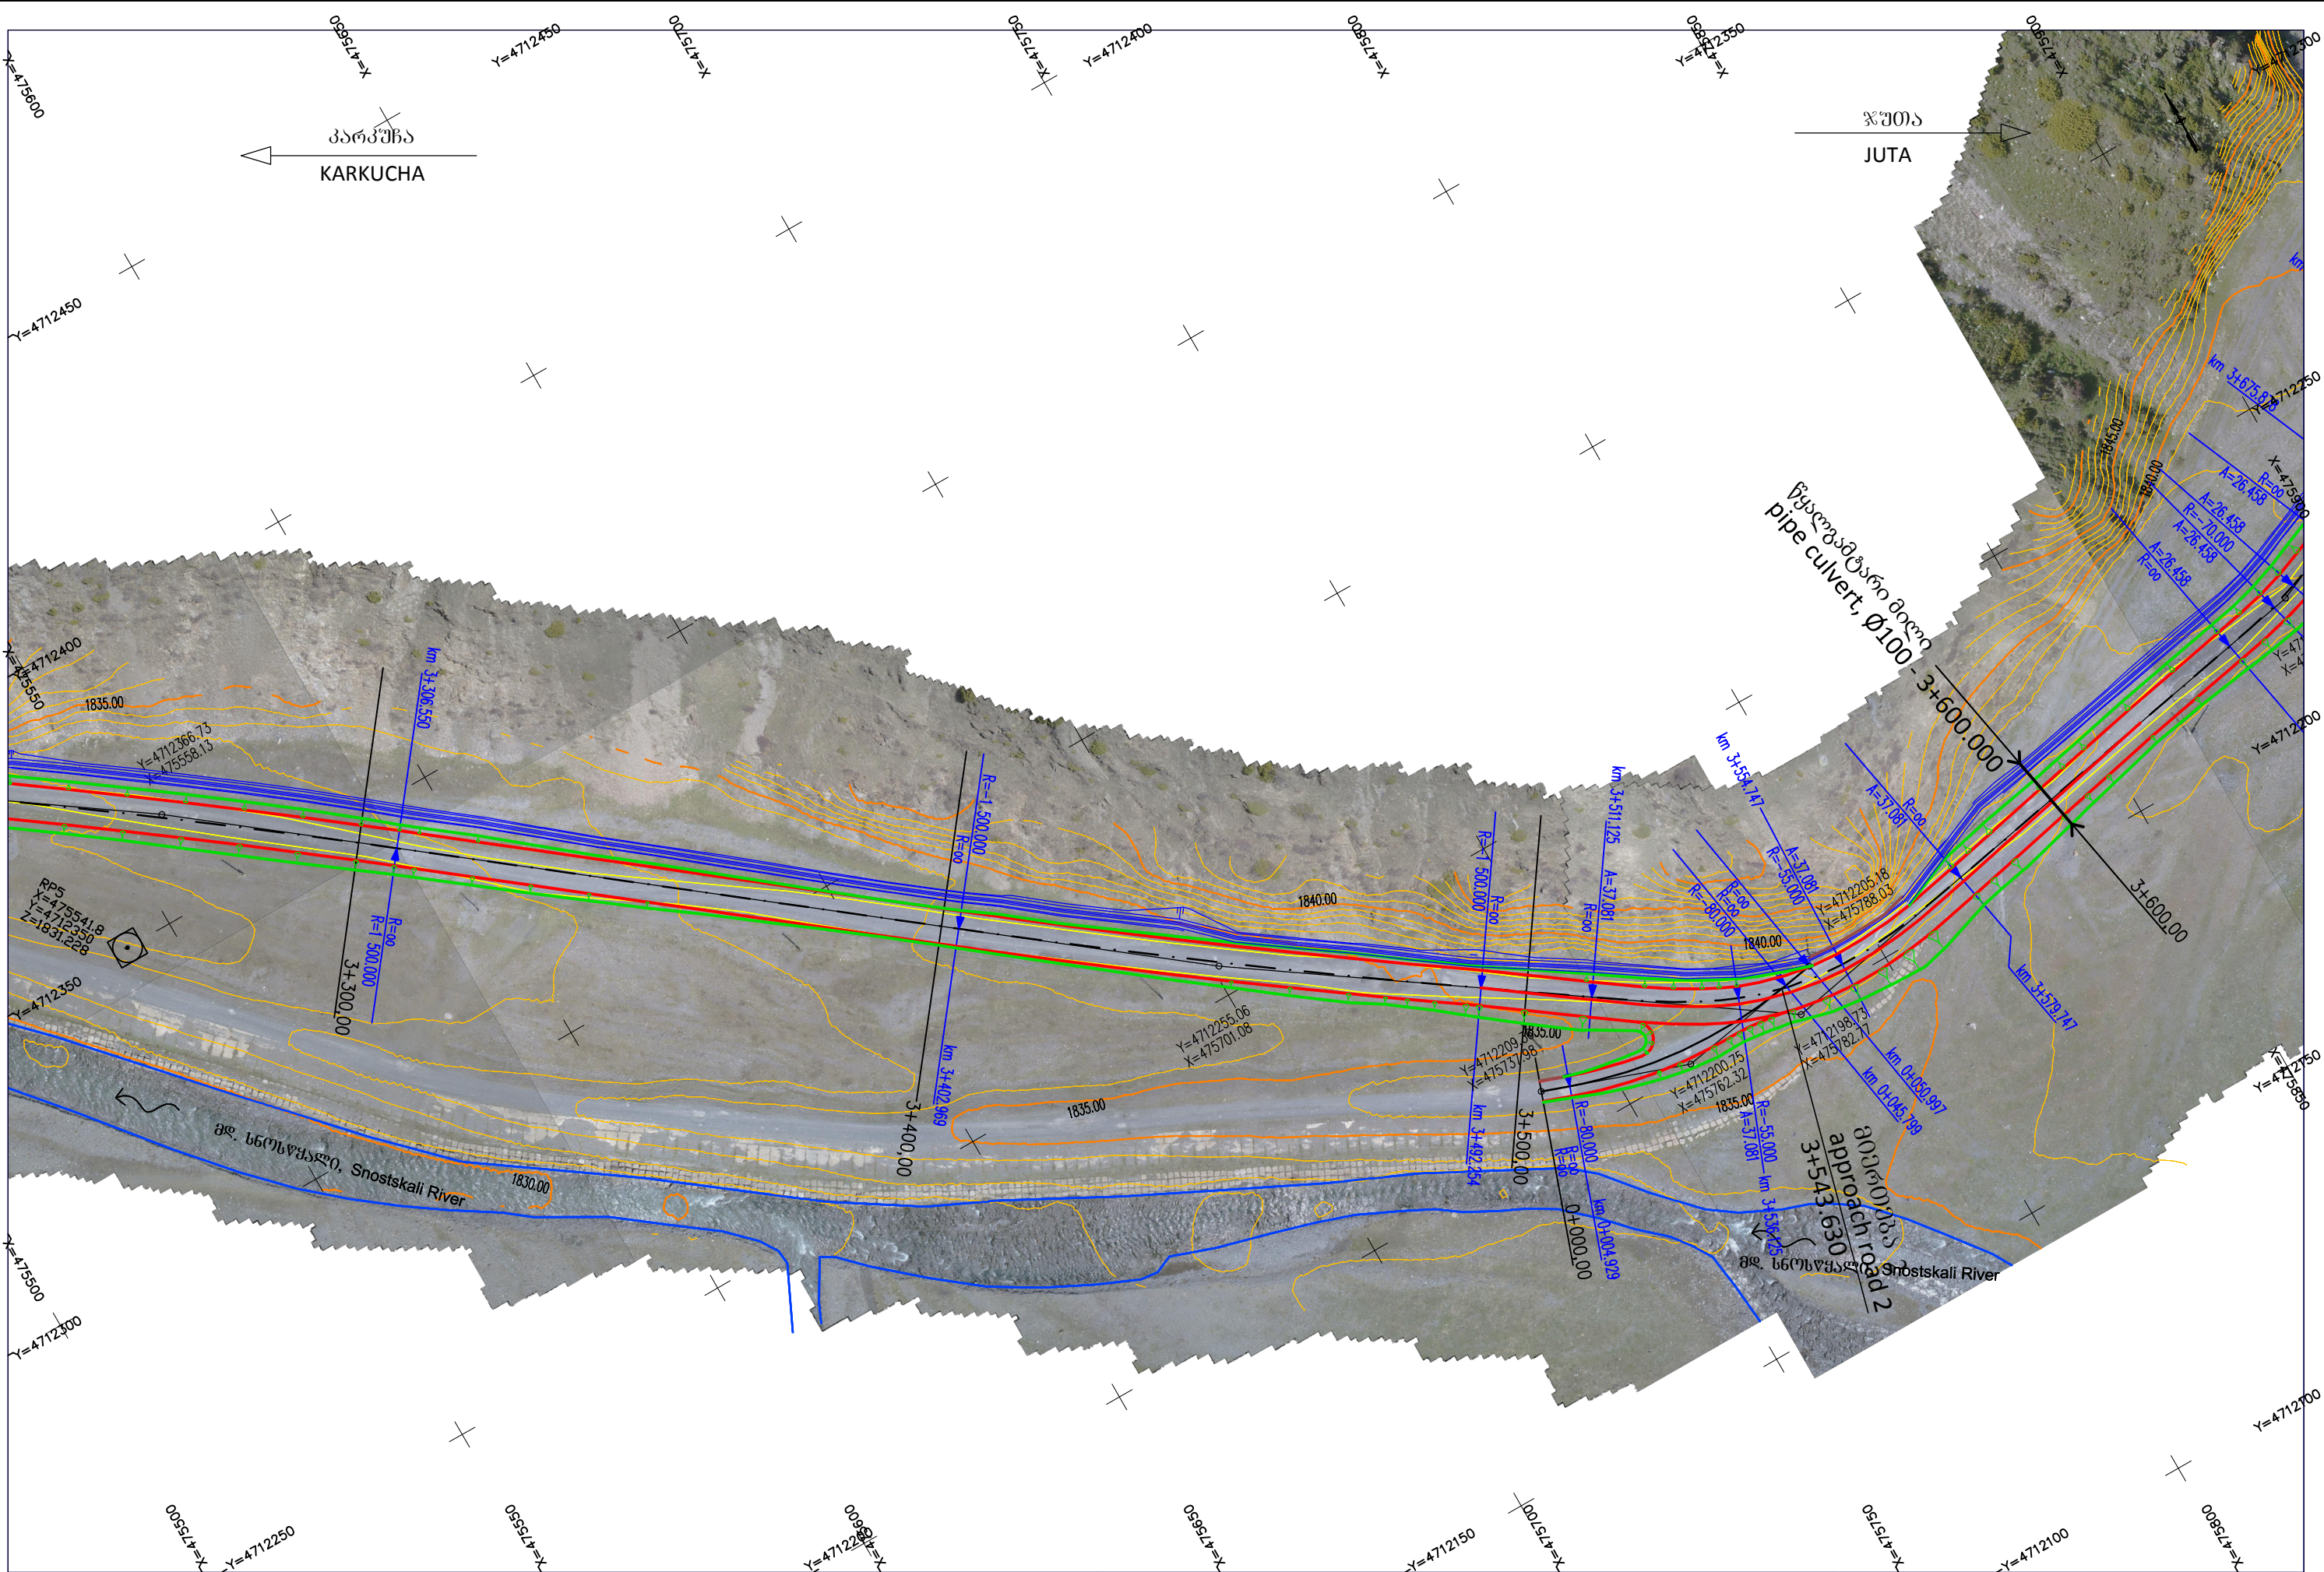

|   |                                    |                   |   |                                     |                      |
|---|------------------------------------|-------------------|---|-------------------------------------|----------------------|
| Client: Ministry of Regional Development and Infrastructure of Georgia<br>Road department of Georgia   | Structure: KARKUCHA - JUTA         |                   | დამკვეთი: საქართველოს რეგიონული განვითარებისა და ინფრასტრუქტურის სამინისტროს საავტომობილო გზების დეპარტამენტი   | ობიექტი: კარკუჩა-ჯუთა               |                      |
|   | Title: ROAD PLAN                   | km3+260 - km3+620 |   | სათაური: გზის გეგმა                 | კმ3+260 - კმ3+620    |
|   | Design level: Detailed design      | Date: July 2017.  |   | პროექტის ტიპი: დეტალური პროექტი     | თარიღი: ივლისი 2017. |
|   | Original drawing size: A3(297x420) | Scale: 1:1000     |   | ორბიძიანი ნახაზის ზომა: A3(297x420) | მასშტაბი: 1:1000     |
| Project: Procurement of Design Service for Roads Design and Reconstruction Works towards Sno-Juta-Roshka-Shatili-Omallo-Khadori gorge-Batsara - Akhmeta direction, Crossing the Territories of Telavi, Akhmeta, Dusheti and Kazbegi Municipalities |                                    |                   | პროექტი: თქმულების, ახმეტის, ღუშეთის და ყაზბეგის მუნიციპალიტეტების ტერიტორიებზე გზის დიზაინსა და რეკონსტრუქციის სამუშაოების შესრულების მიზნით, კარკუჩა-ჯუთა-როშკა-შატილი-ომალო-ხადორი-გორე-ბატსრა - ახმეტის მიმართულებით, გასდის ტერიტორიების, რომლებიც ეკუთვნის თელავის, ახმეტის, ღუშეთის და ყაზბეგის მუნიციპალიტეტებს |                                     |                      |
| Code drawing: LP CL 100-010   |                                    |                   | ნახაზის კოდი: LP CL 100-010   |                                     |                      |