


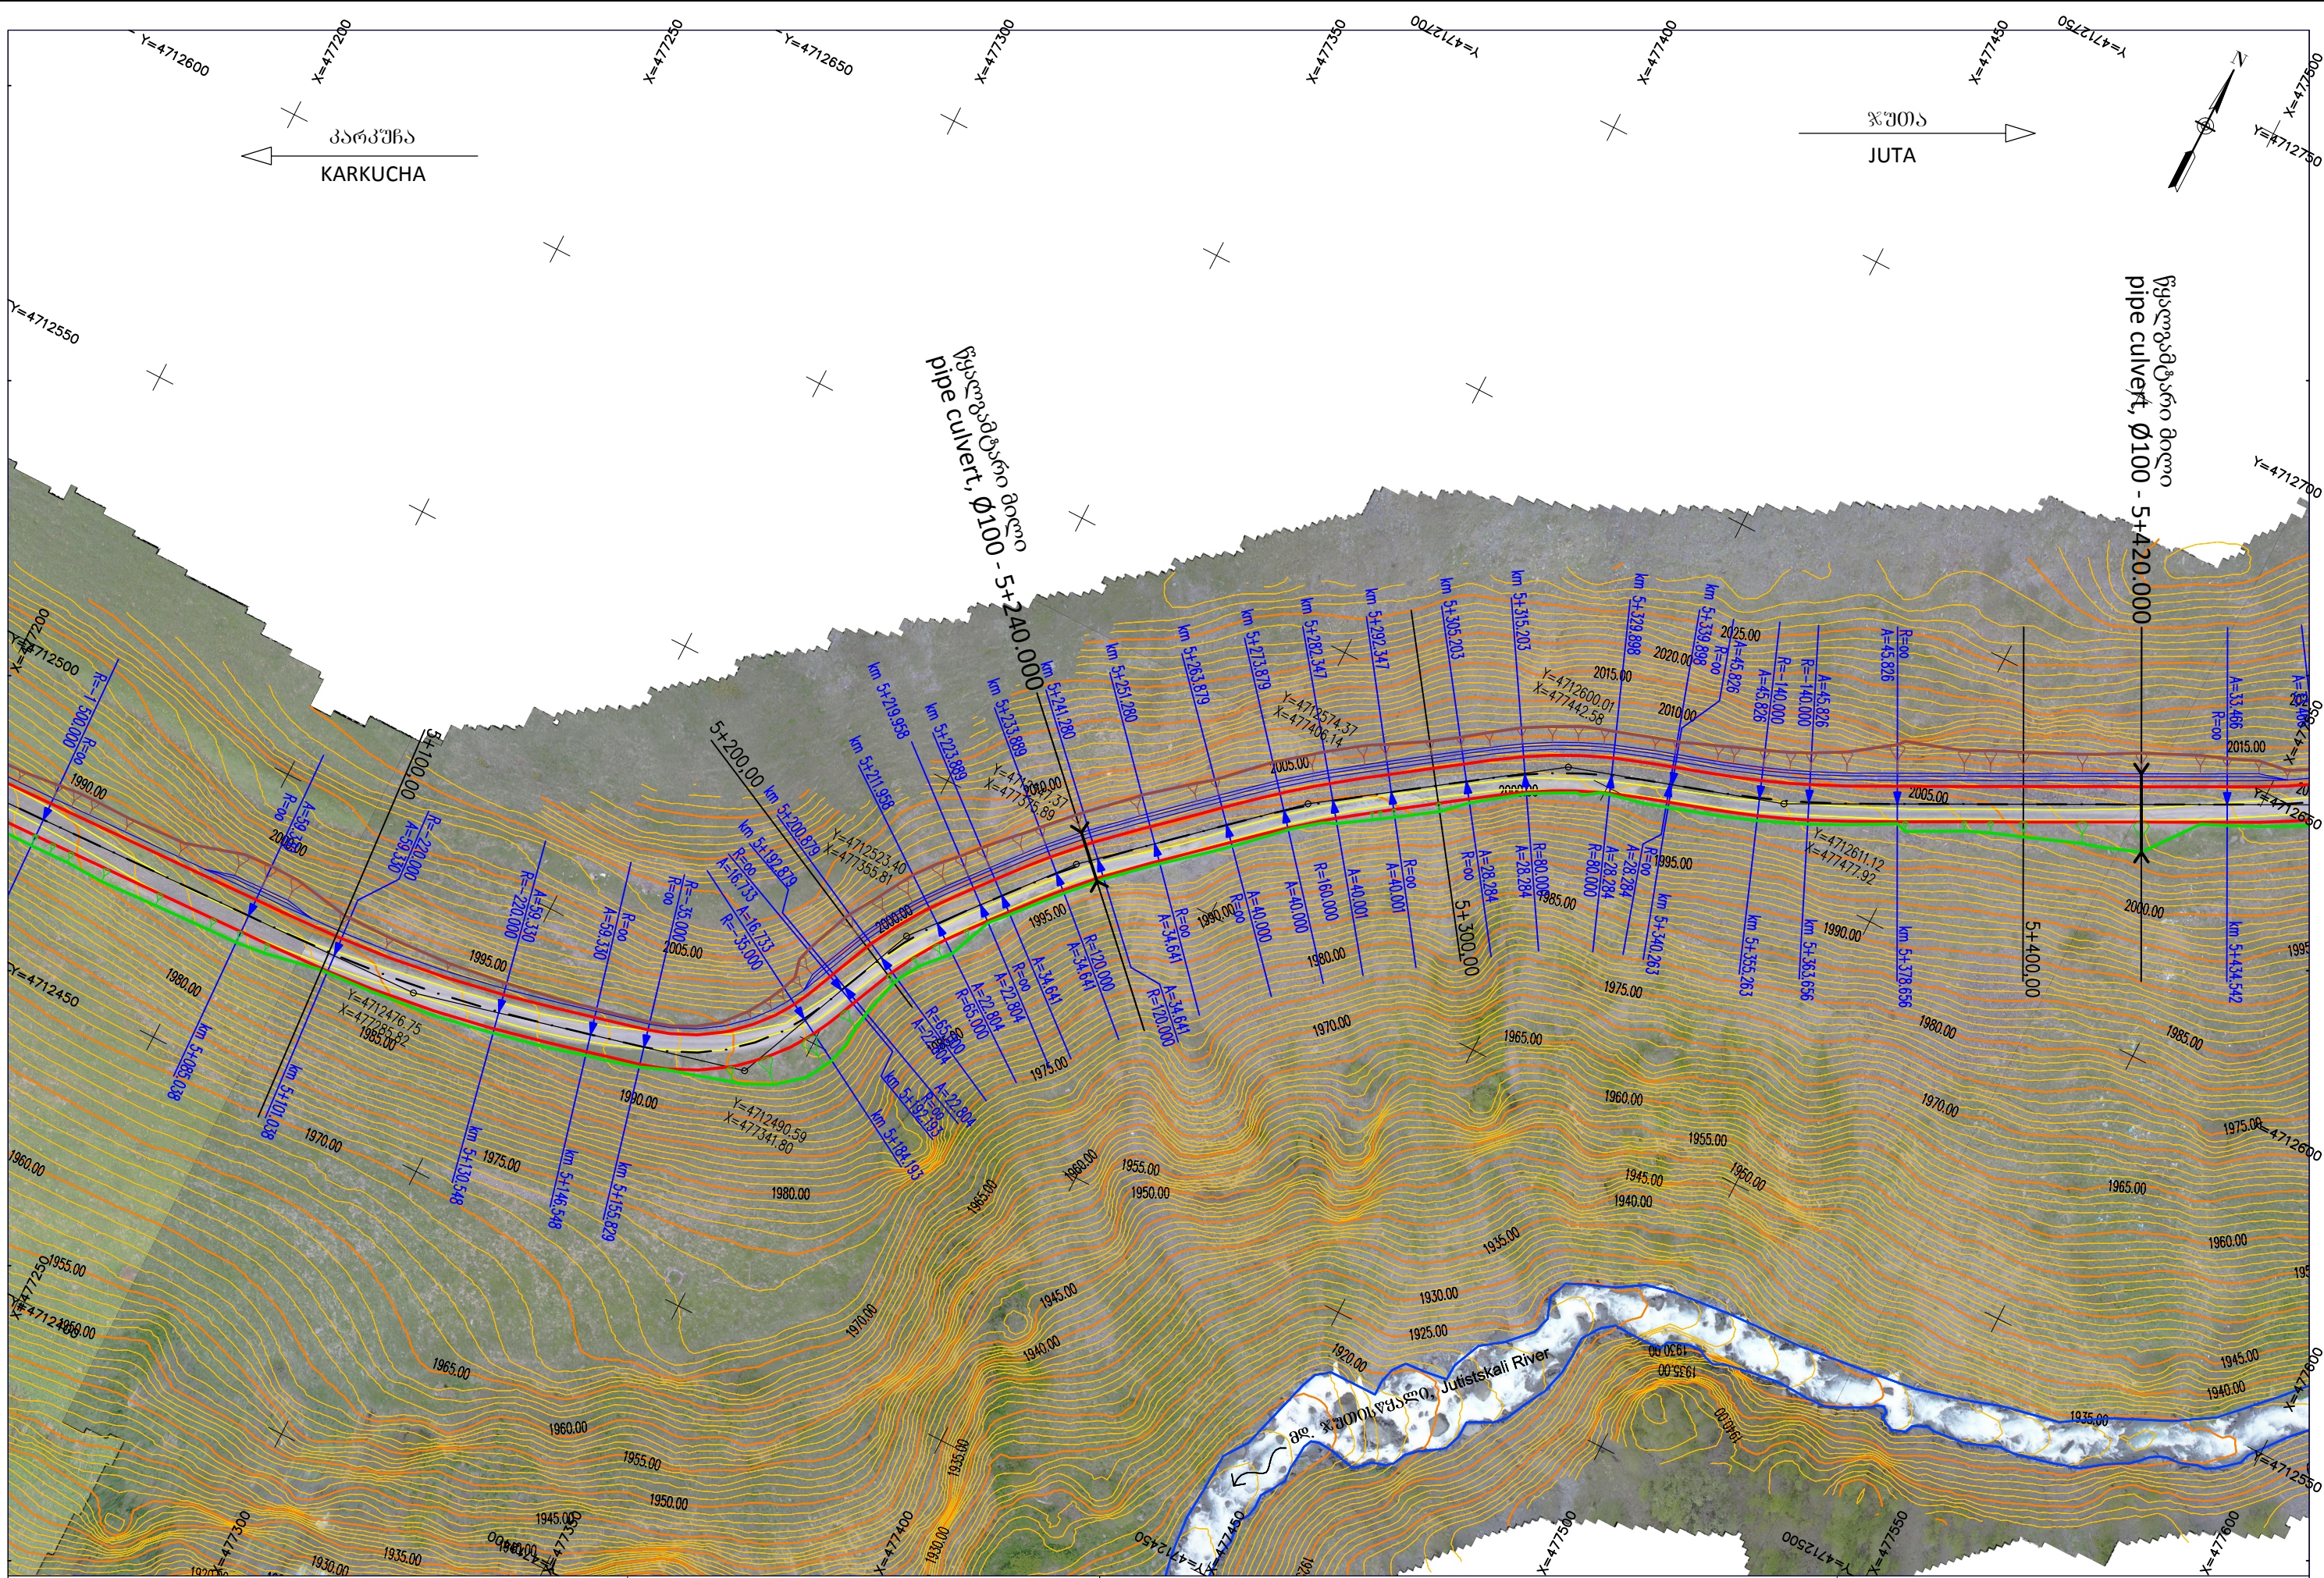

Client: Ministry of Regional Development and Infrastructure of Georgia Road department of Georgia	Structure: KARKUCHA - JUTA		დაპყვეთი: საქართველოს რეგიონული განვითარებისა და ინფრასტრუქტურის სამინისტროს საავტომობილო გზების დეპარტამენტი	ობიექტი: კარკუჩა-ჯუთა	
	Title: ROAD PLAN	km5+060 - km5+420		სათაური: გზის გეგმა	კმ5+060 - კმ5+420
Project: Procurement of Design Service for Roads Design and Reconstruction Works towards Sno-Juta-Roshka-Shatili-Omal-Khadori gorge-Batsara - Akhmeta direction, Crossing the Territories of Telavi, Akhmeta, Dusheti and Kazbegi Municipalities	Design level: Detailed design	Date: July 2017.	პროექტი:თელავის, ახმეტის, ღუშეთის და ყაზბეგის მუნიციპალიტეტების ტერიტორიებზეგაგზავალი სნო-ჯუთა-როშკა-შათილი-ომალ-ხადორის ხეობა-ბაწარა -ახმეტის მიმართულებით საავტომობილო გზების მოწოდება-რეკონსტრუქციის სამუშაოებისთვის საჭირო საპროექტო მომსახურების გაწევა	პროექტის ტიპი:დეტალური პროექტი	თარიღი:ივლისი 2017.
	Original drawing size: A3(297x420)	Scale: 1:1000		ორბიჯი:ნახაზის ზომა: A3(297x420)	მასშტაბი: 1:1000
	Code drawing: LP CL 100-015				
					ნახაზის კოდი: LP CL 100-015