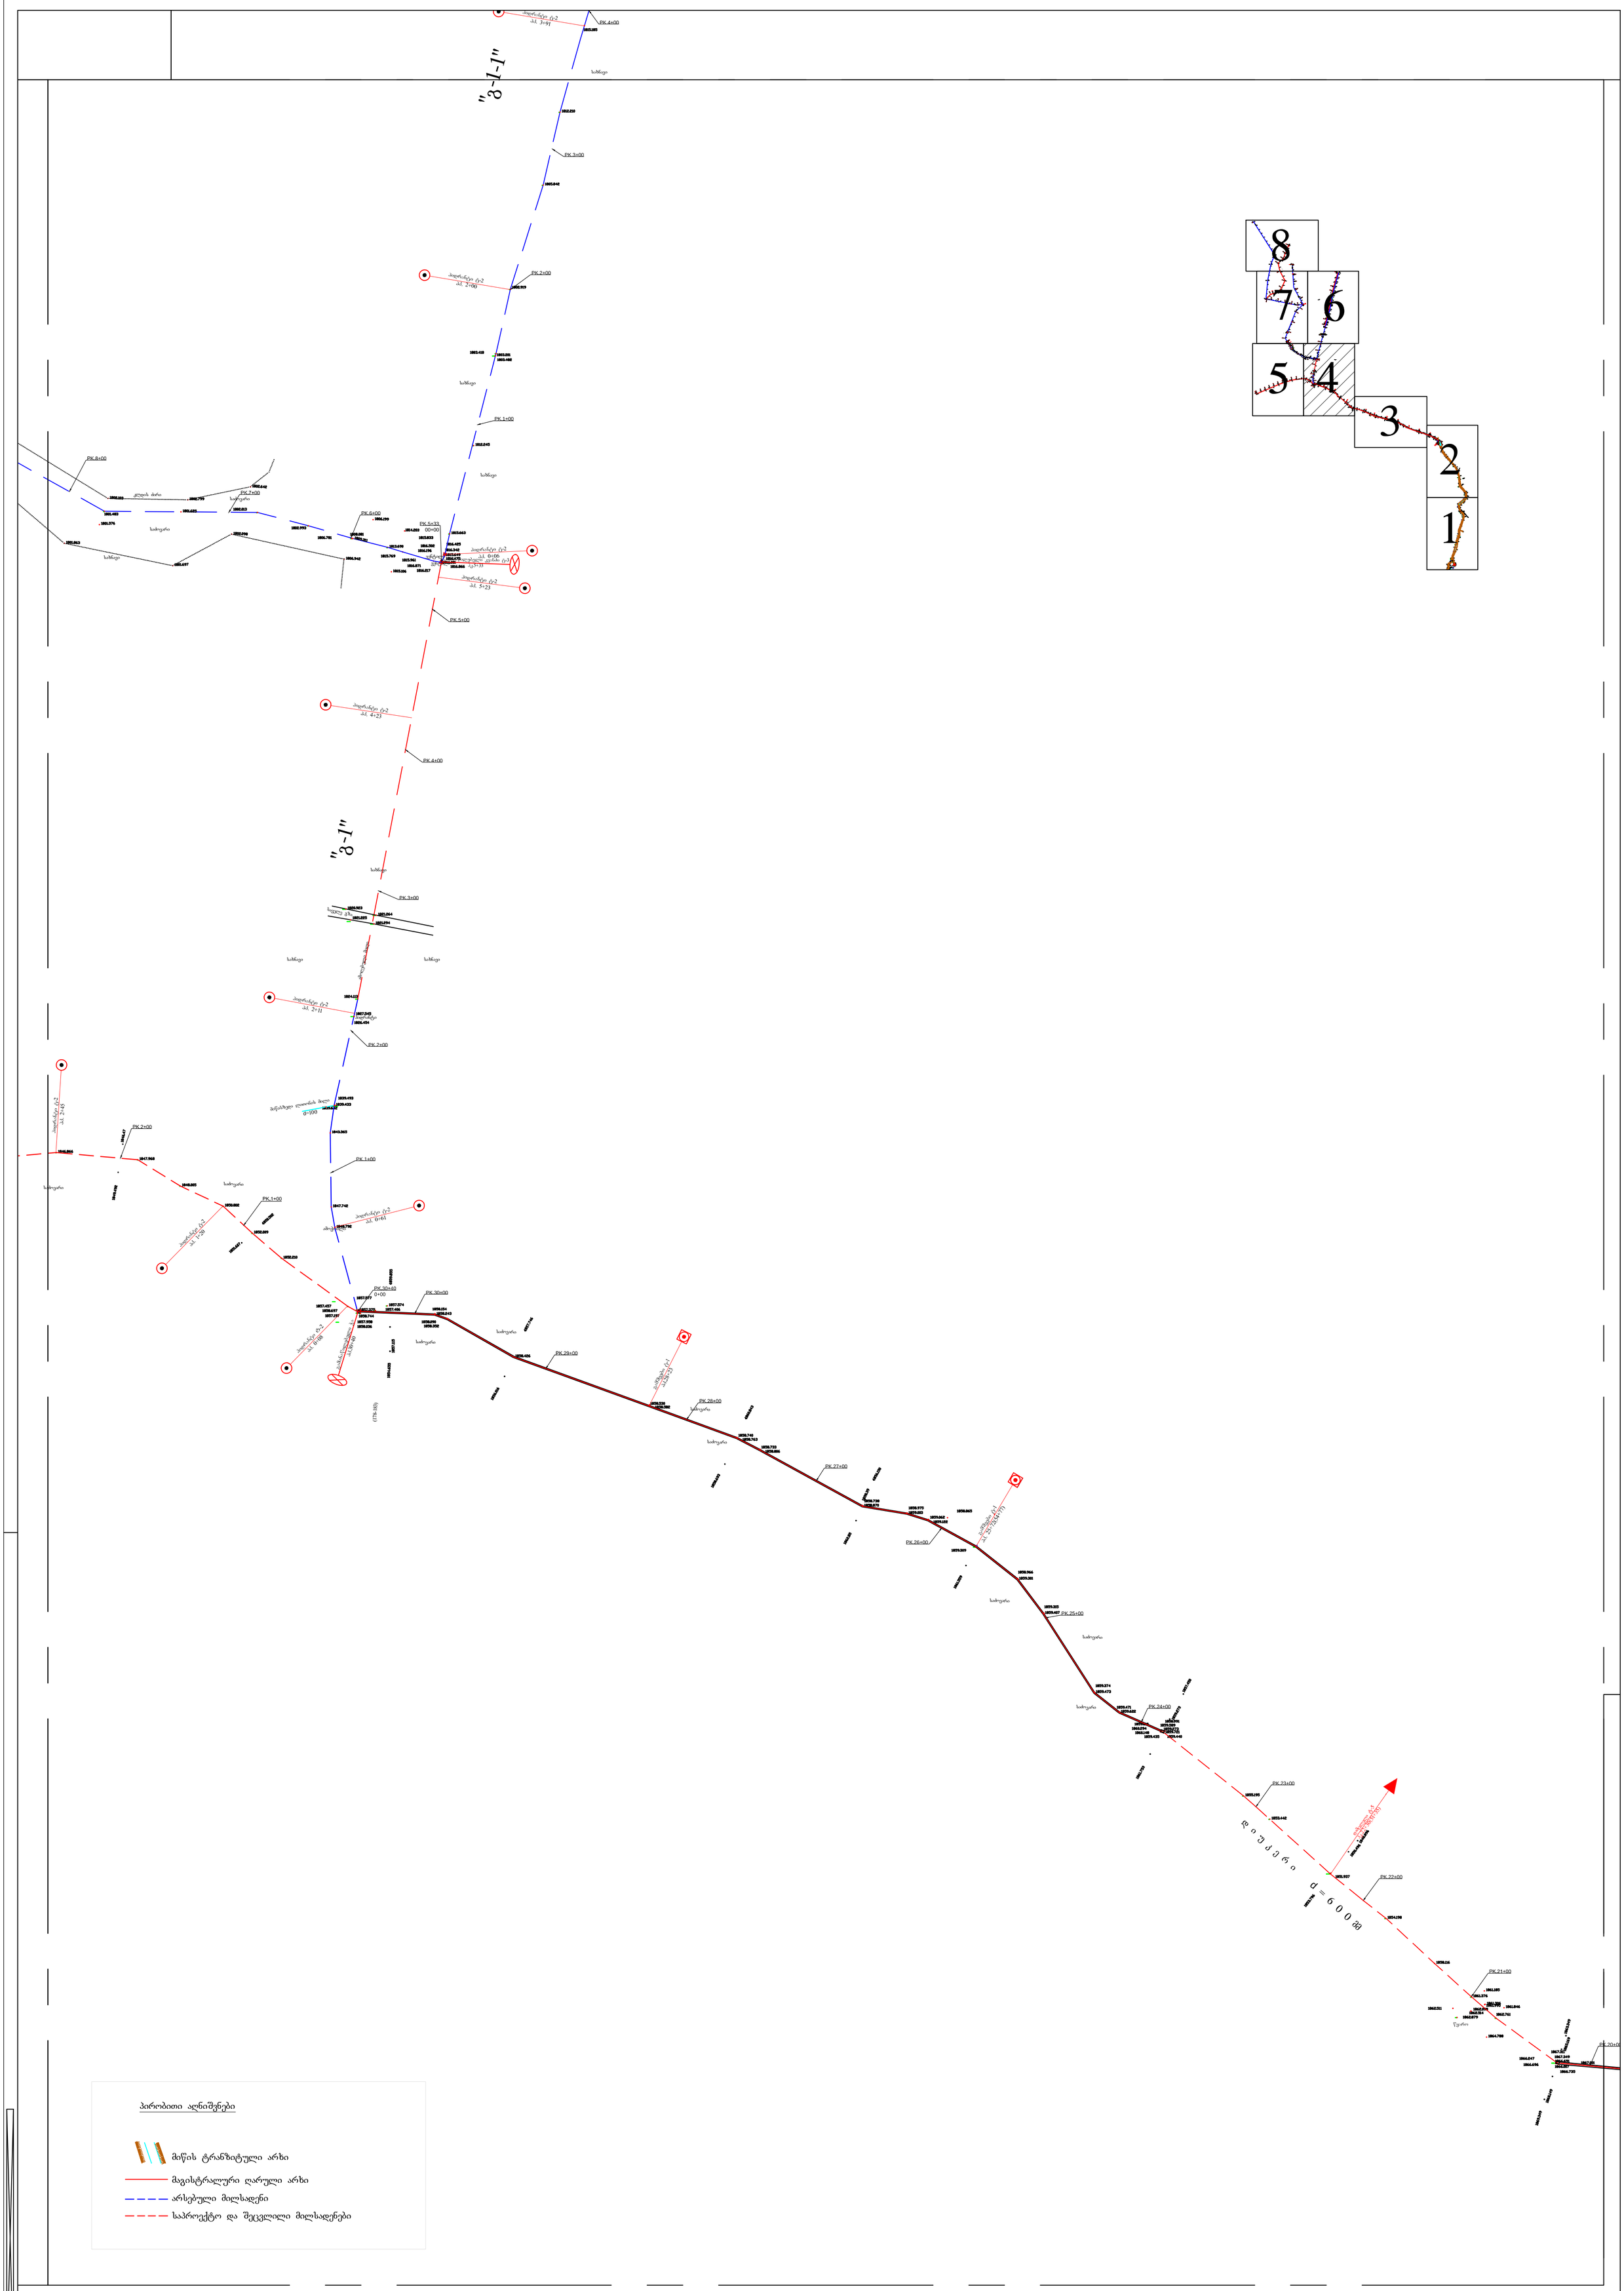

პირობითი აღნიშვნები

- მიწის ტრანზიტული არხი
- მაგისტრალური ღარული არხი
- არსებული მილსადენი
- საპროექტო და შეცვლილი მილსადენები

შამფარის სარწყავი სისტემის სათავე ნაგებობების, მაგისტრალური არხის, I და სხვა რიგების გამანაწილებლების და შიდასამეურნეო ქსელის რეაბილიტაციის დეტალური საინჟინრო პროექტი		
ფერადგმა 8.12000	შეკვეთა	ნახაზი
	2013-78	2-4