


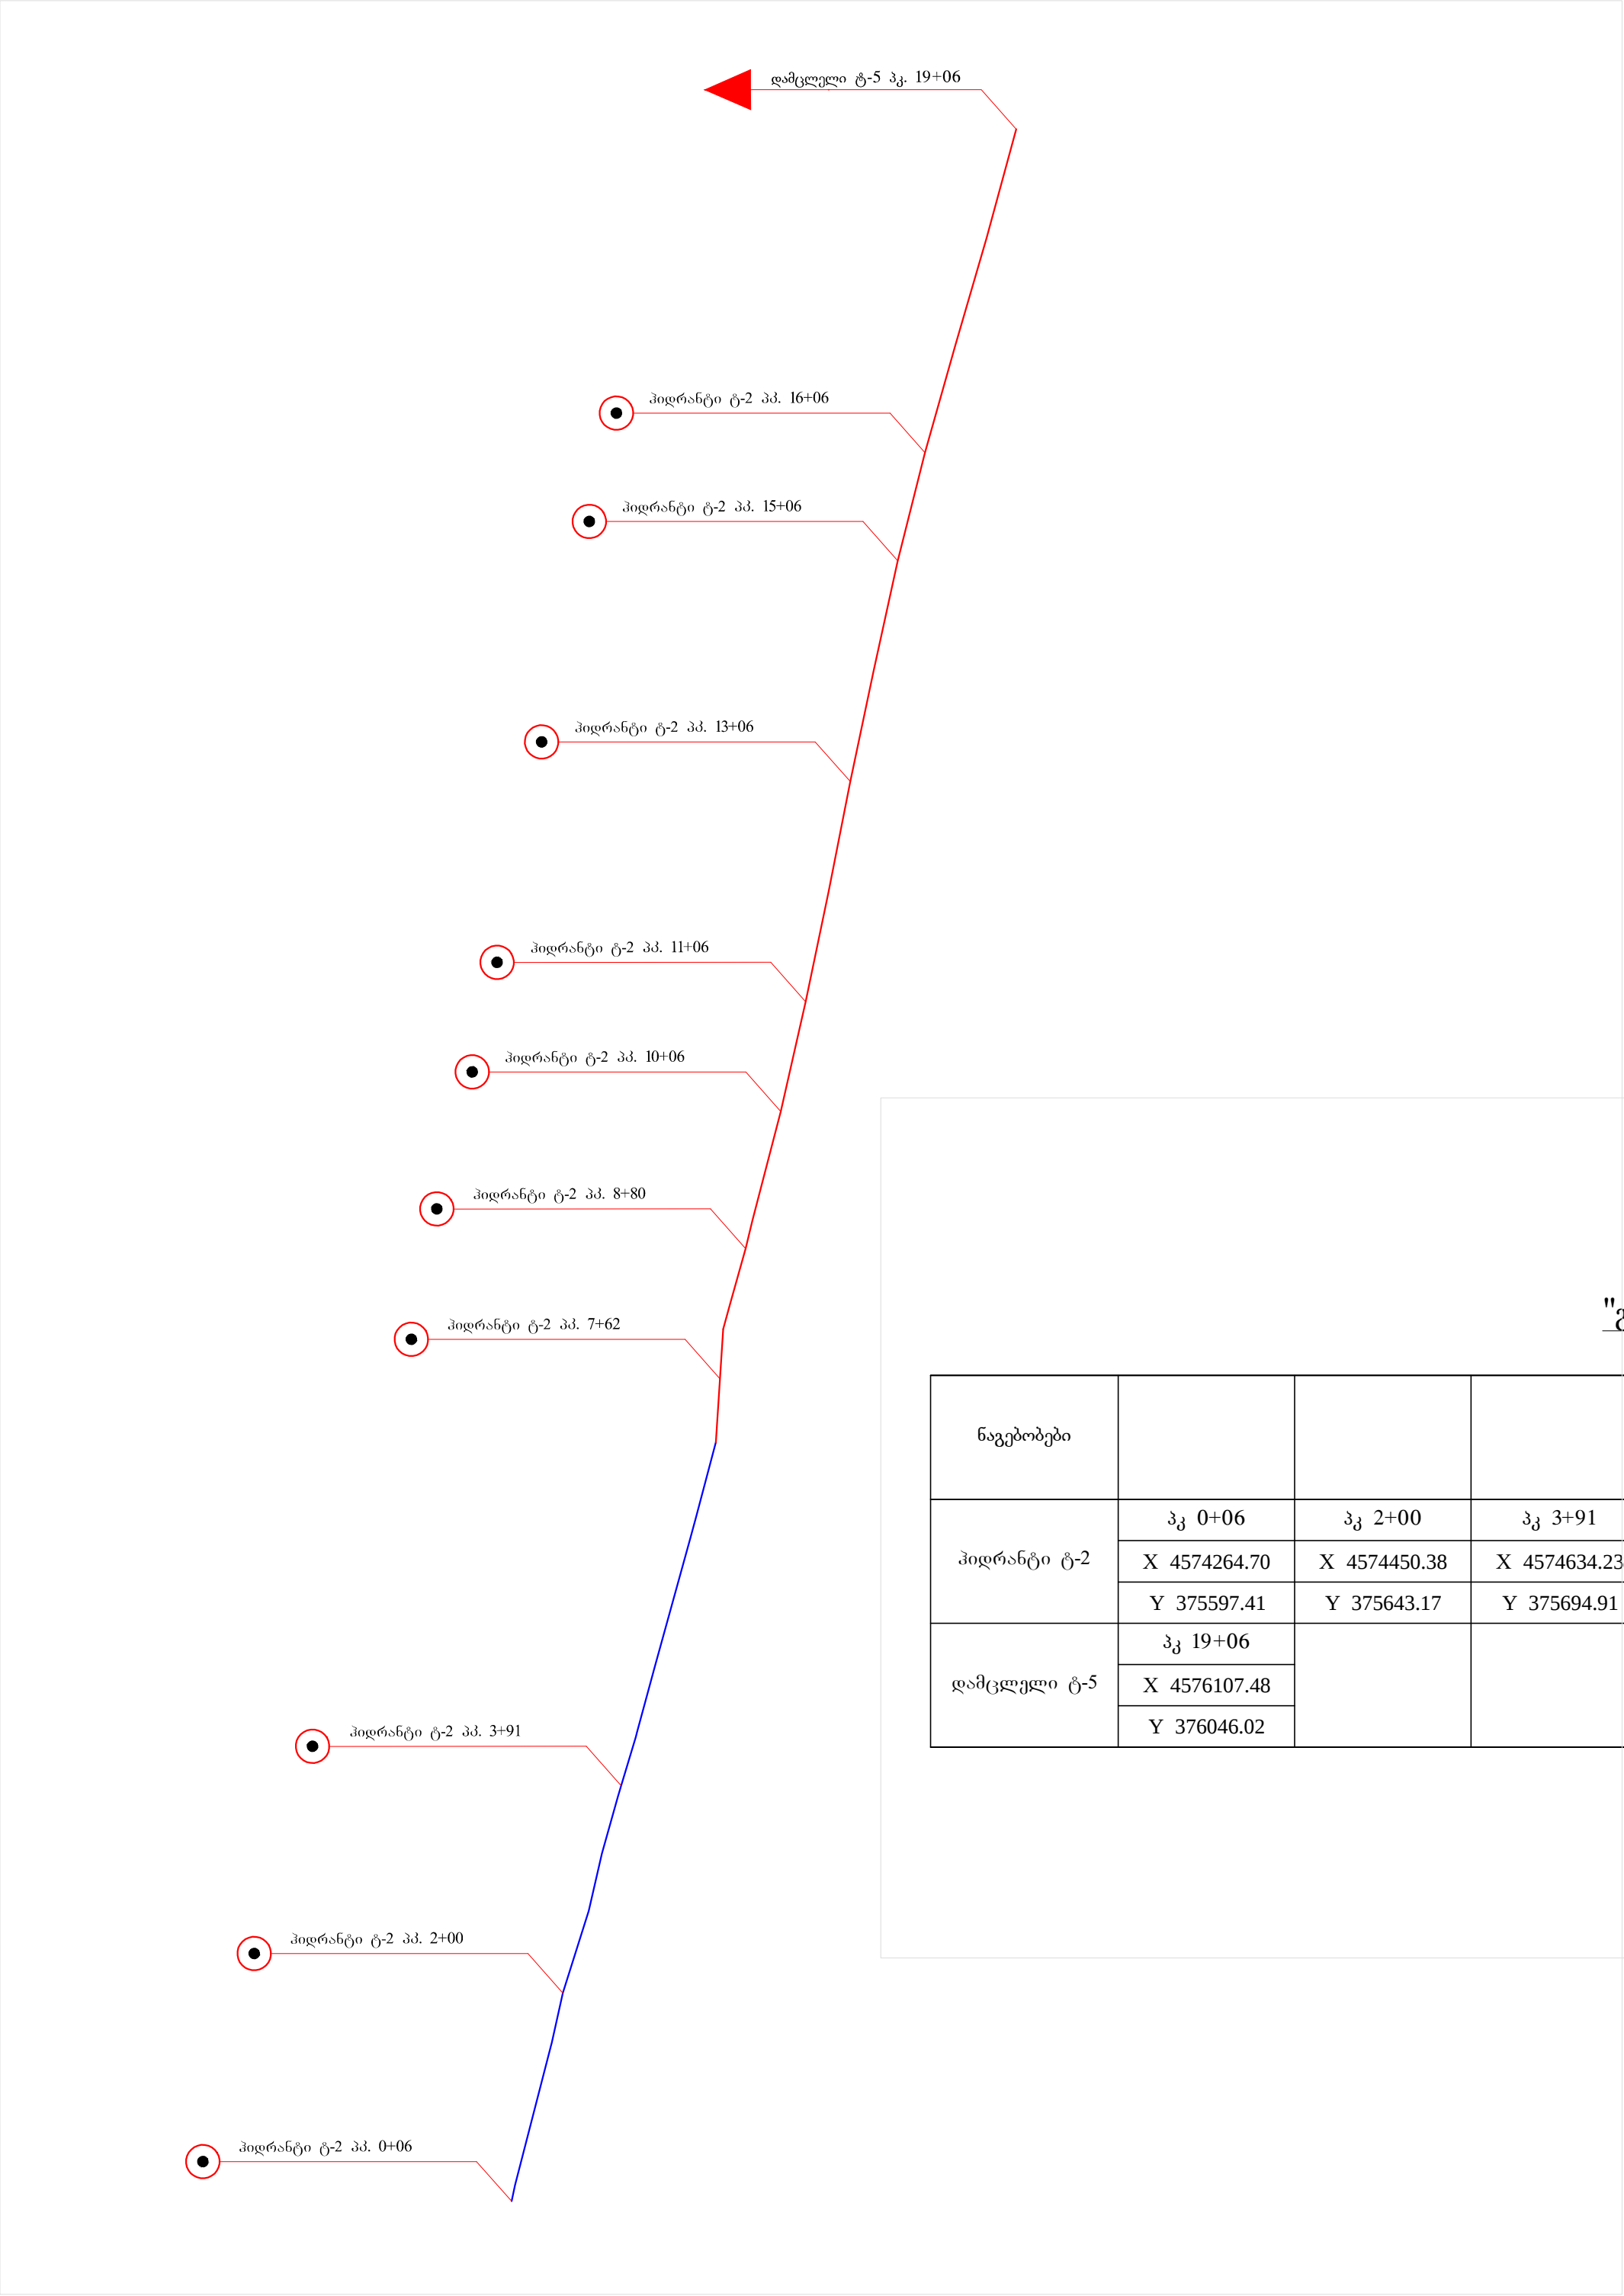

"გ-1-1" არხის ნაგებობათა პიკეტაჟი და კოორდინატები

ნაგებობები											რაოდენობა
პიდრანტი ტ-2	პკ 0+06	პკ 2+00	პკ 3+91	პკ 7+62	პკ 8+80	პკ 10+06	პკ 11+06	პკ 13+06	პკ 15+06	პკ 16+06	10
	X 4574264.70	X 4574450.38	X 4574634.23	X 4574996.17	X 4575112.06	X 4575233.68	X 4575331.20	X 4575527.75	X 4575723.62	X 4575819.71	
	Y 375597.41	Y 375643.17	Y 375694.91	Y 375782.83	Y 375805.76	Y 375836.93	Y 375859.05	Y 375898.64	Y 375940.82	Y 375965.15	
დამცველი ტ-5	პკ 19+06										1
	X 4576107.48										
	Y 376046.02										
სულ: 11											

შენიშვნა:

1. ნაგებობების განლაგება გვერდზე დაზუსტდეს შერეულობის პროცესში აღვილზე.