
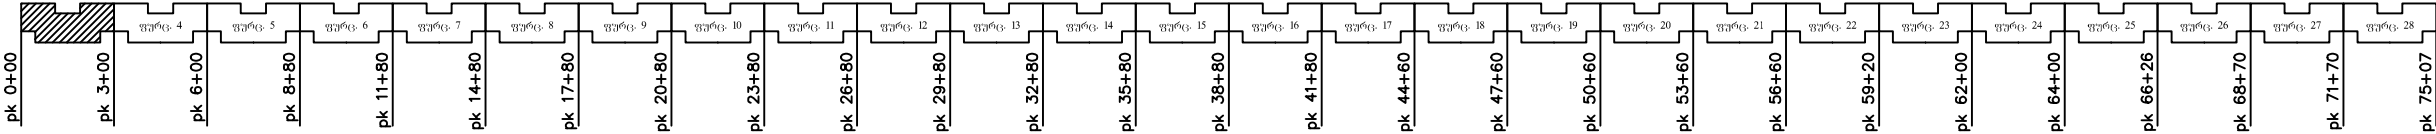


ბრძივი პროფილი

M 1:1000 კოორდინატული
M 1:100 ვერტიკალური

არსებული გონაკები	მიწის ზედაპირის ნოშნული, მ
	გერმის ნოშნული, მ
	არხის ძირის ნოშნული, მ
საპროექტო გონაკები	ქანობი, 0/00; სიბრძნე, მ
	გერმის თავის ნოშნული, მ
	არხის ძირის ნოშნული მოპირკეთებაზე, მ
	წელის მაქსიმალური ნოშნული, მ
წყალსატარის ტიპი, მასალა, დიამეტრი მმ	
მანძილი, მ	
პიკეტი	
გაშლილი გზები	

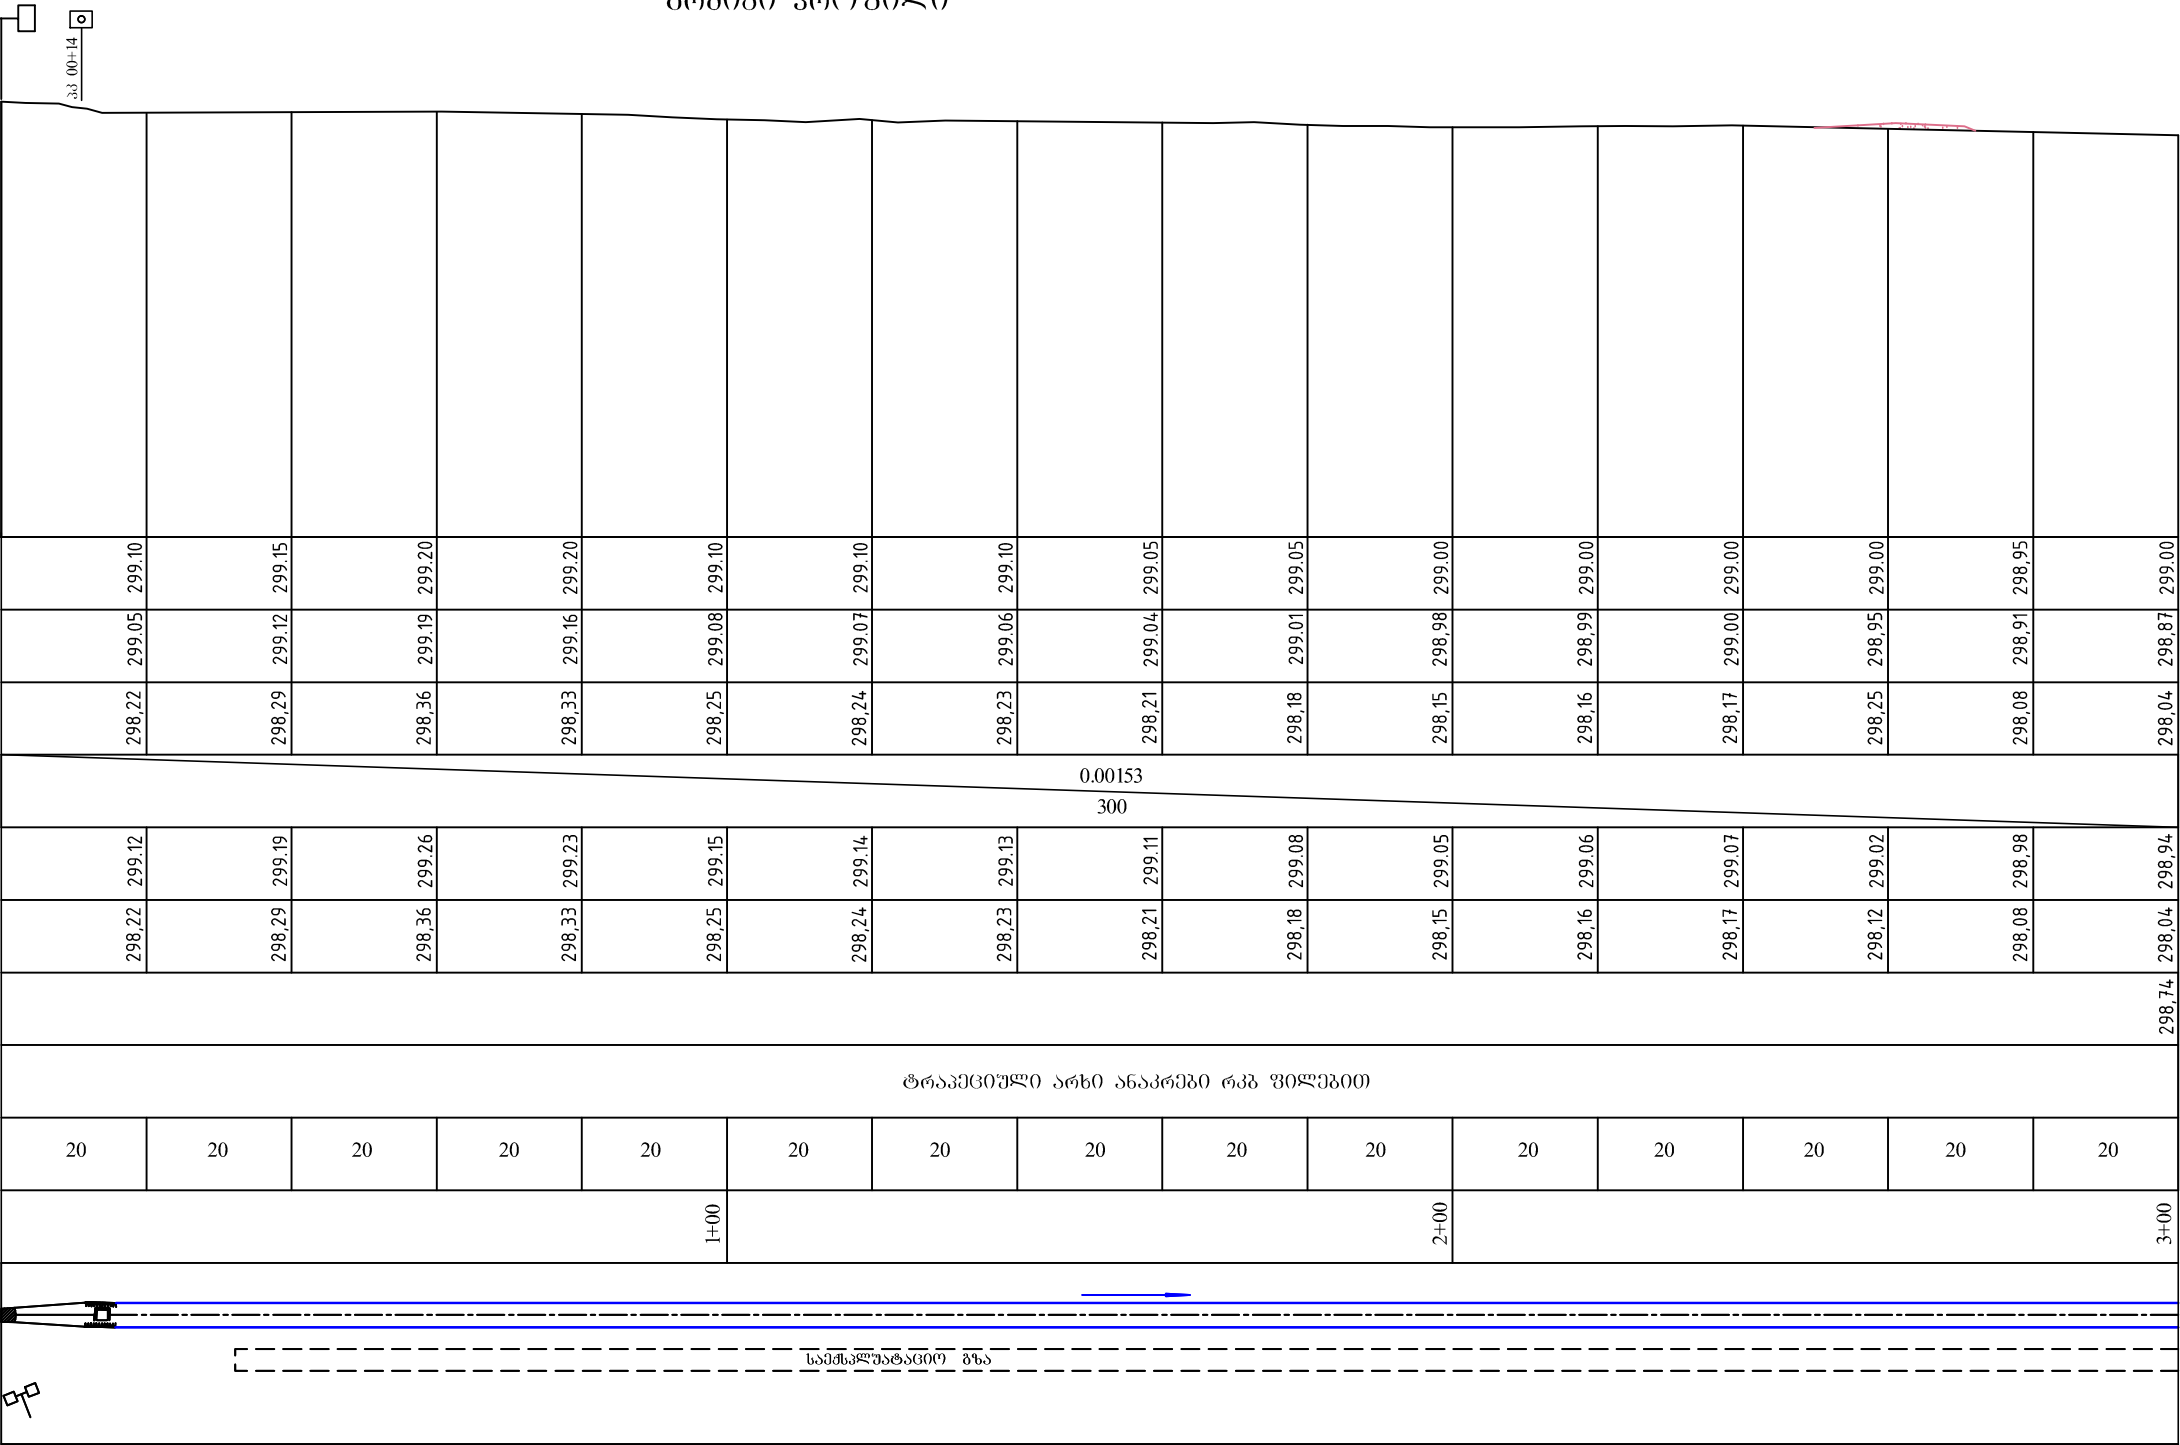

პირობითი აღნიშვნა:

ღიშკერი

გაშვებული

წყალმიღები ზა

მიწის არხის ძველი


ღვარსაწვი

						სამთავსარო-ფიროსმანის გაბისტრალური არხის და მასზე არსებული დაზიანებული კილოტექნიკური ნაგებობების რეაბილიტაცია			
თანამდებ.	გვარი		ხელმოწ.	რიცხ.	ბრძივი პროფილი პკ 0+00 - პკ 3+00		სტადია	ფურც. №	ფურც-ბი
შეასრულა	ნ. უგლავა						დებ. პრ.	03	58
შეასრულა	რ. ბაღათური						შ.პ.ს. "საქართველოს მელიორაცია"		
შეამოწმა	ო. ძველიძე								
მიიღო	ნ. ჩხიკვაძე								


M 1:1000 კოორდინატული

M 1:100 ვერტიკალური

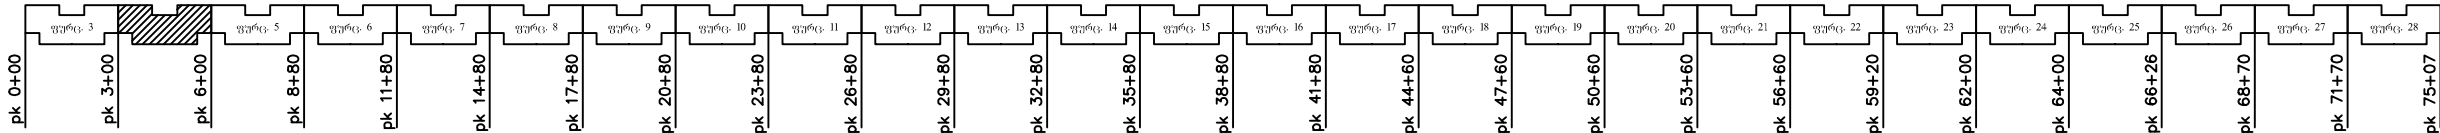[illegible]



ცვლ.	რამდ.	ფურც.	ფოტო	ხელმოწ.	თარიღი		04

ბრძივი პროზილი


M 1:100 ვერტიკალური

არსებული გონაცემები	მიწის ზედაპირის ნოჰნული, მ
	ბერმის ნოჰნული, მ
	არხის ძირის ნოჰნული, მ
თხრობის ქონაცემები	ძანობი, 0/00; სიბრძე, მ
	ბერმის თაჰის ნოჰნული, მ
	არხის ძირის ნოჰნული მოჰირძეჰიბაჰ, მ
	წჰლის მახსიმაღური ნოჰნული, მ
წჰალსატარის ტიპი, მასალა, ღიამიტრი მმ	
მანძილი, მ	
პიკეტი	
გაჰლილი გეგმა	

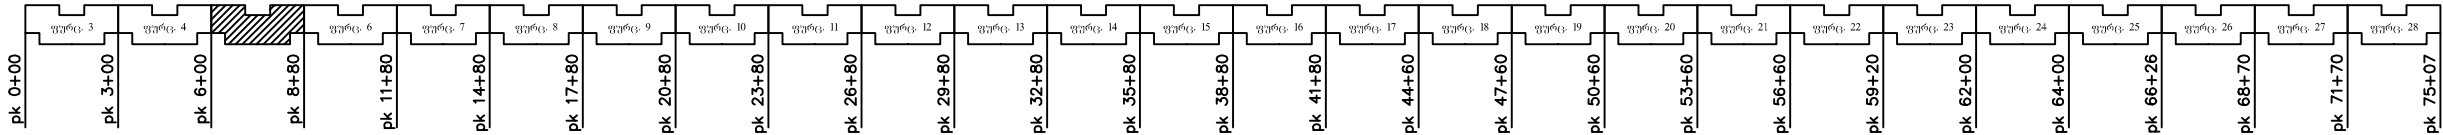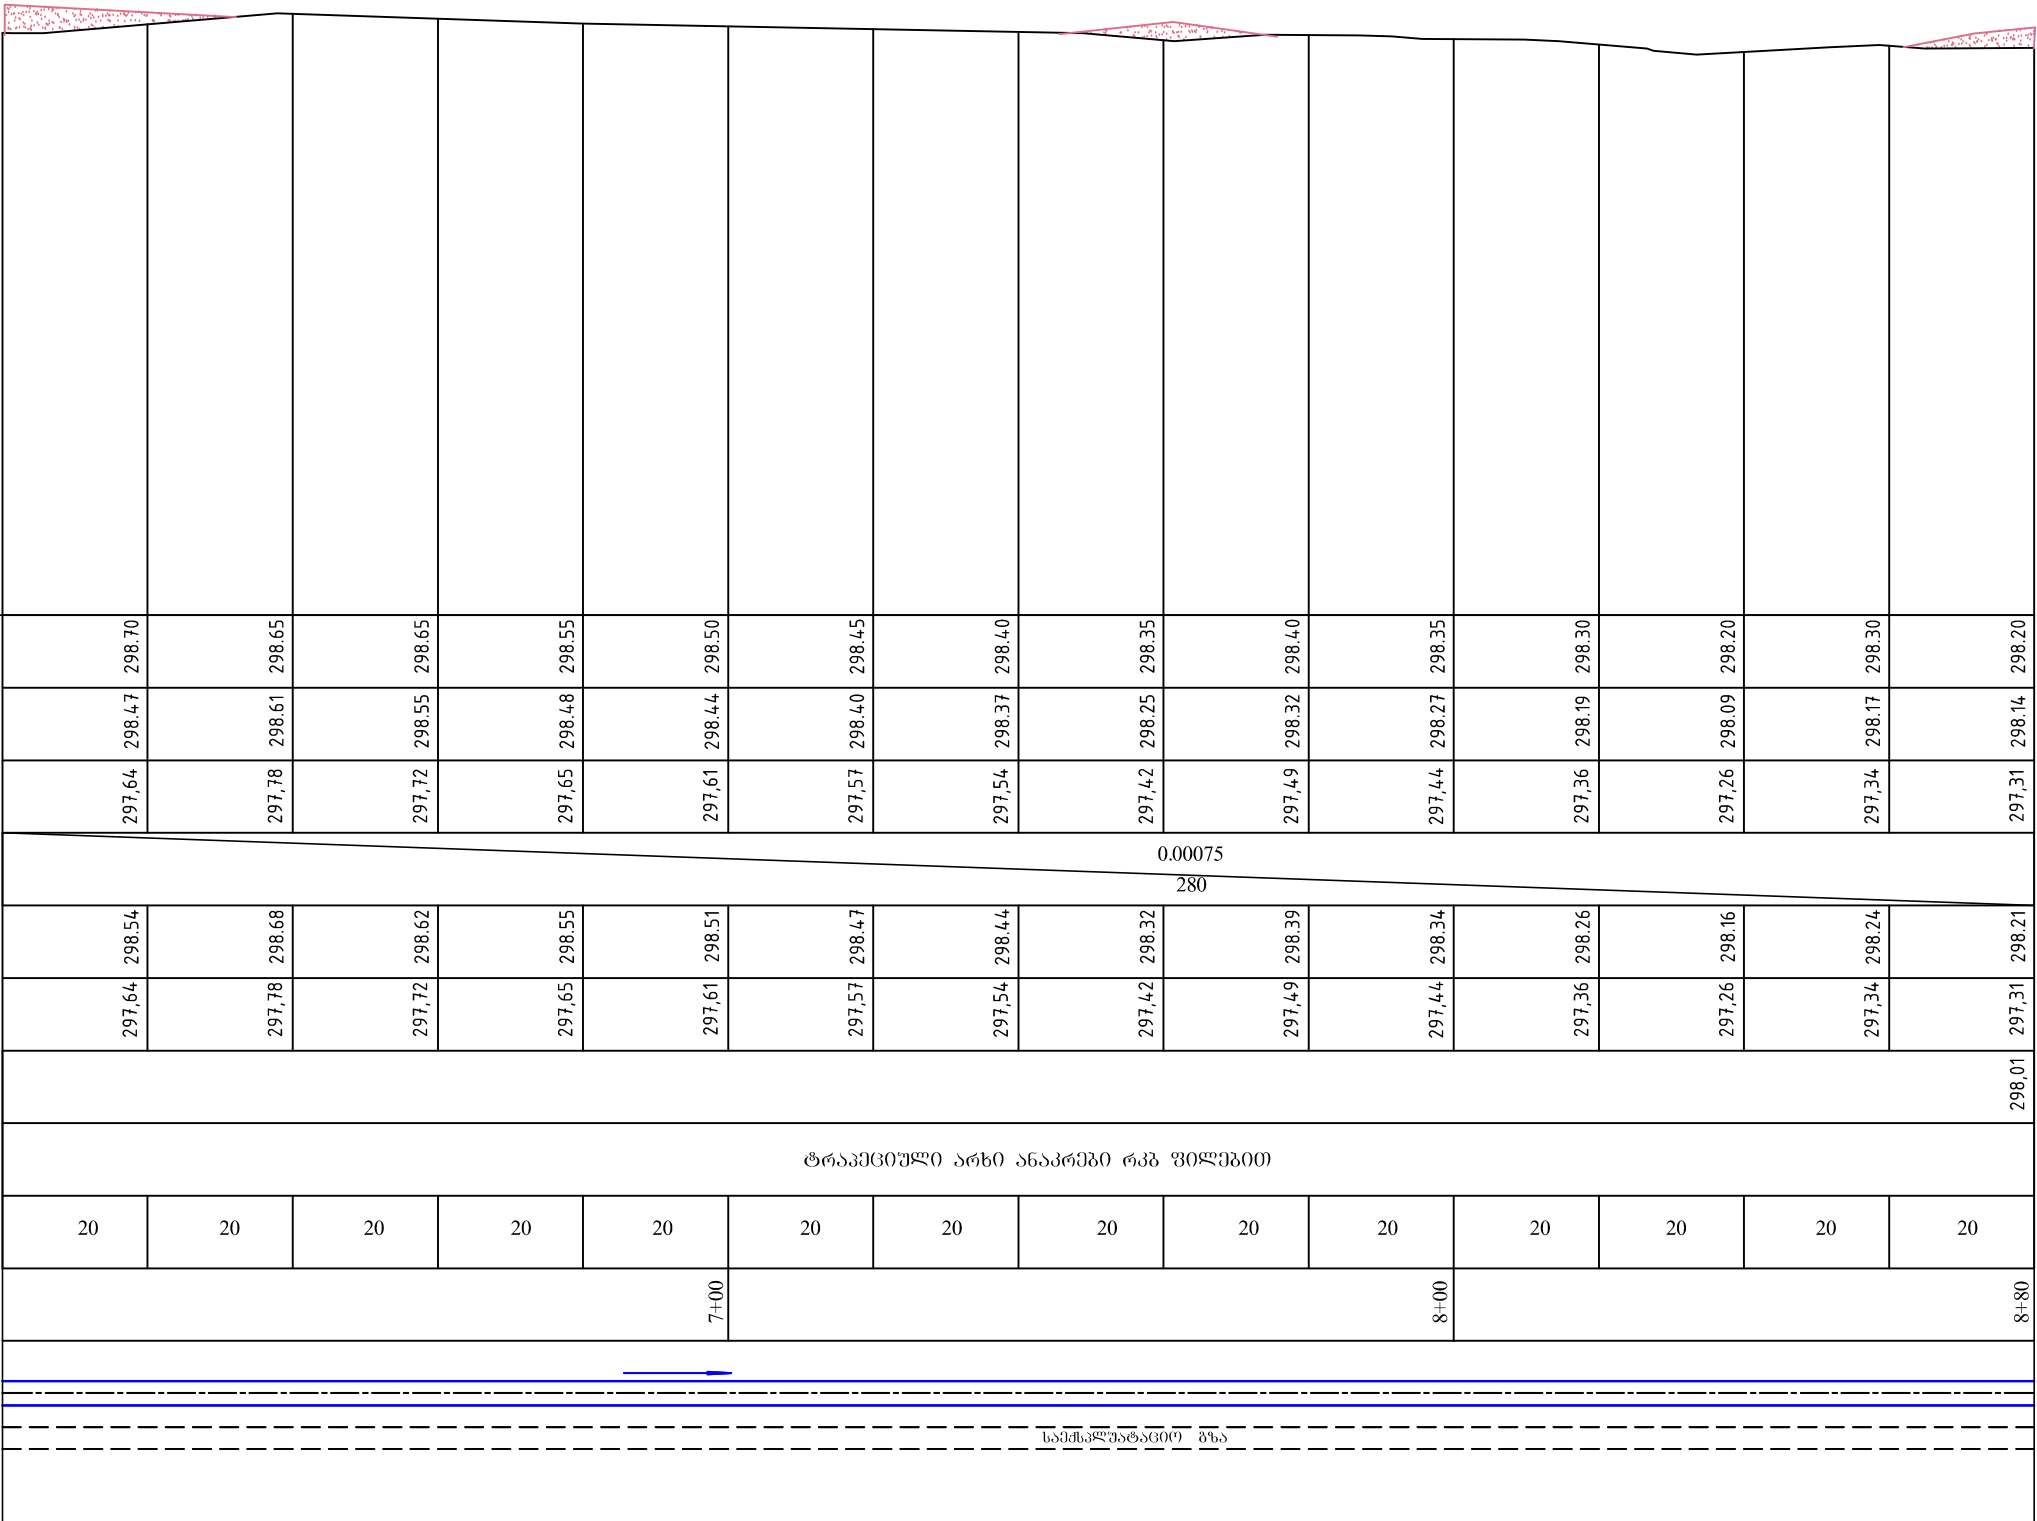


						ბრძივი პროფილი პკ 6+00 - პკ 8+80	ფურც.
							05
ვპლ.	რაოლ.	ფურც.	ლოკ.წ.	ხელმოწ.	რიცხ.		

ბრძივი პროზილი

M 1:1000 ჰერონტაბლური

M 1:100 ვერტიკალური

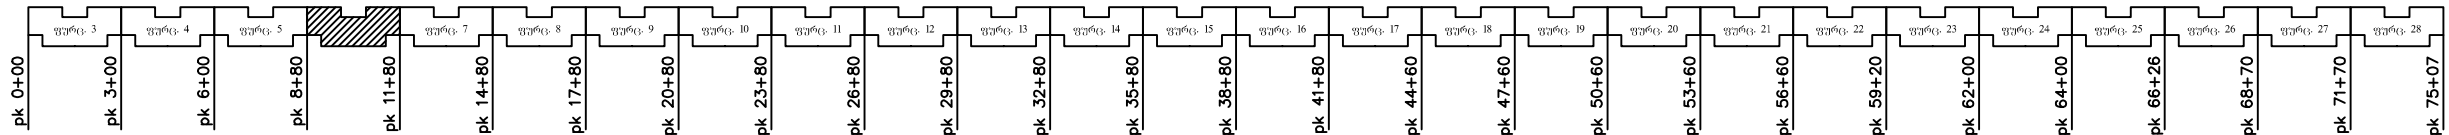
[illegible]

						ბრძოვი პროფილი პკ 8+80 - პკ 11+80	ფურც.
							06
(ვპლ.	რანოლ.	ფურც.	ლოკნ.	ხელმოწ.	რიცხ.		



M 1:100 ვერტიკალური

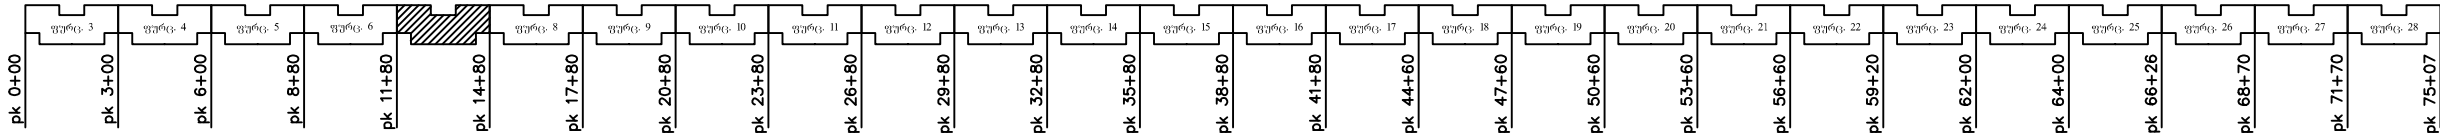
[illegible]

გვ.ლ.	რ.ა.ლ.	ფურც.	დ.ა.ლ.	ხელმოწ.	თარიღ.		07

ბრძოვი პრეზილი

M 1:1000 კოორდინატული

M 1:100 ვერტიკალური

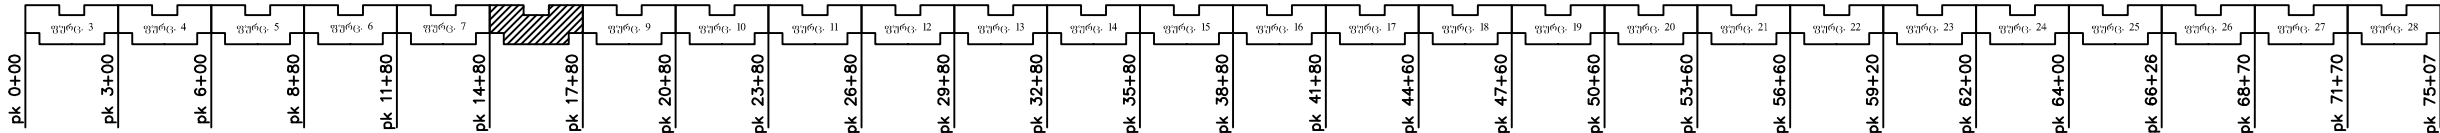[illegible]


						ბრძოლა პროფილი პპ 14+80 - პპ 17+80	ფურც.
ცვლ.	რამდ.	ფურც.	ლოკ.	ხელმოწ.	თარიღი.		08

ბრძივი პროზილი



M 1:1000 ჰერონონტაქური

M 1:100 ვერტიკალური

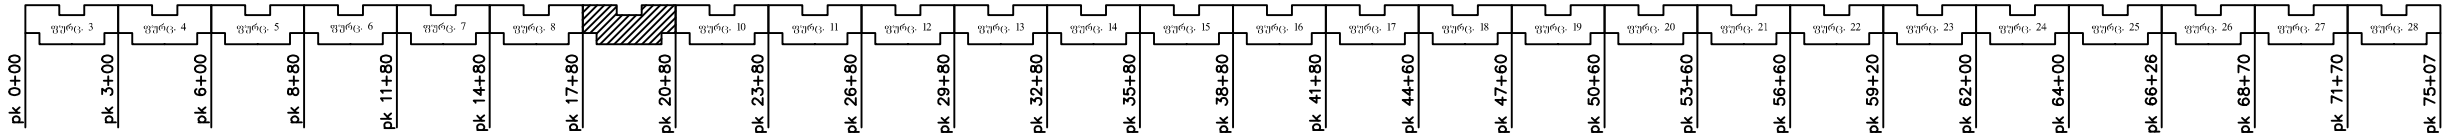[illegible]



							09
(პპლ.	რეოლ.	ფურც.	ლოკ.წ.	ხელმოწ.	რიცხ.		

ბრძოვი პროფილი

M 1:1000 კოორდინატული

M 1:100 ვერტიკალური

არსებული გონაკვეთი	მიწის ზედაპირის ნიშნული, მ
	გერმის ნიშნული, მ
	არხის ძირის ნიშნული, მ
საპროექტო გონაკვეთი	ძანობი, 0/100; სიგრძე, მ
	გერმის თავის ნიშნული, მ
	არხის ძირის ნიშნული მოპირკეთებაზე, მ
	წყლის მაქსიმალური ნიშნული, მ
წყალსატარის ტიპი, მასალა, ღიაგეგმა მმ	
მანძილი, მ	
პიკეტი	
გაშლილი გეგმა	

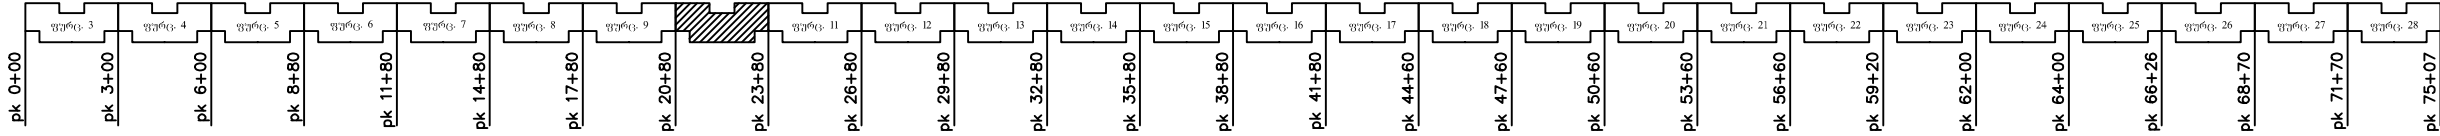
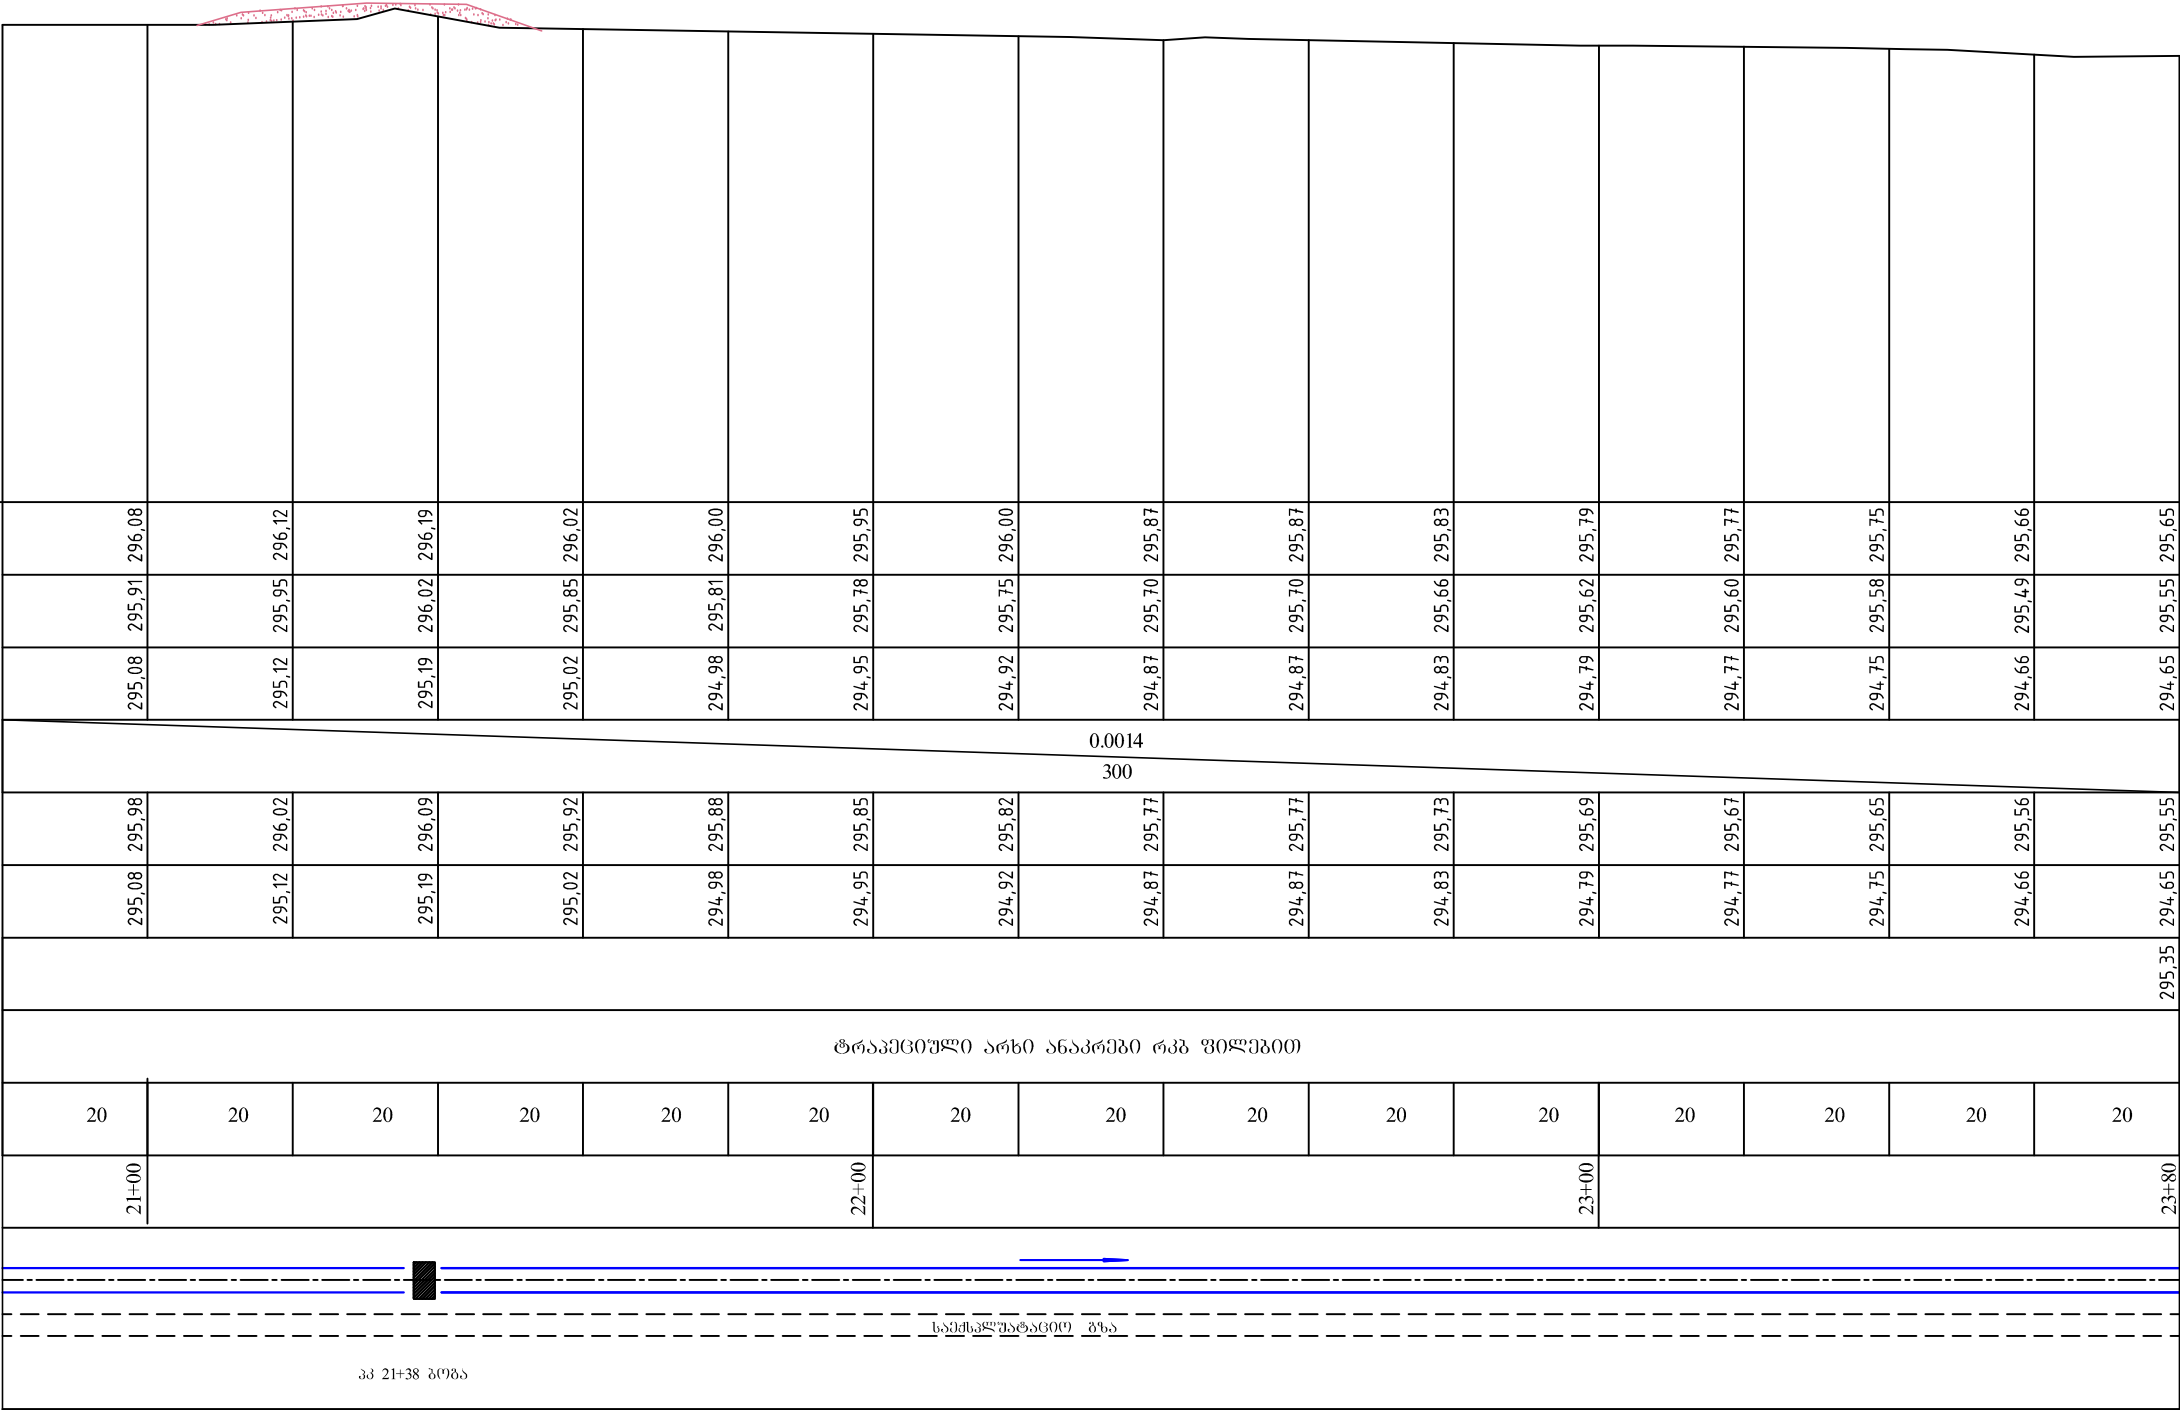


ბრძოვი პროფილი

M 1:1000 კოორდინატული

M 1:100 ვერტიკალური



არსებული გონაკვეთი	მიწის ზედაპირის ნიშნული, მ
	გერმის ნიშნული, მ
	არხის ძირის ნიშნული, მ
საპროექტო გონაკვეთი	ძანობი, 0/100; სიგრძე, მ
	გერმის თავის ნიშნული, მ
	არხის ძირის ნიშნული მოპირკეთებაზე, მ
	წყლის მაქსიმალური ნიშნული, მ
წყალსატარის ტიპი, მასალა, ღიაშეღები მმ	
მანძილი, მ	
პიკეტი	
გაშლილი გეგმა	

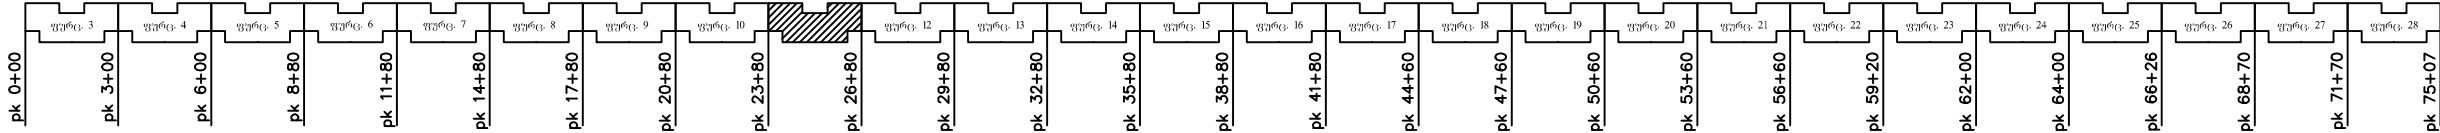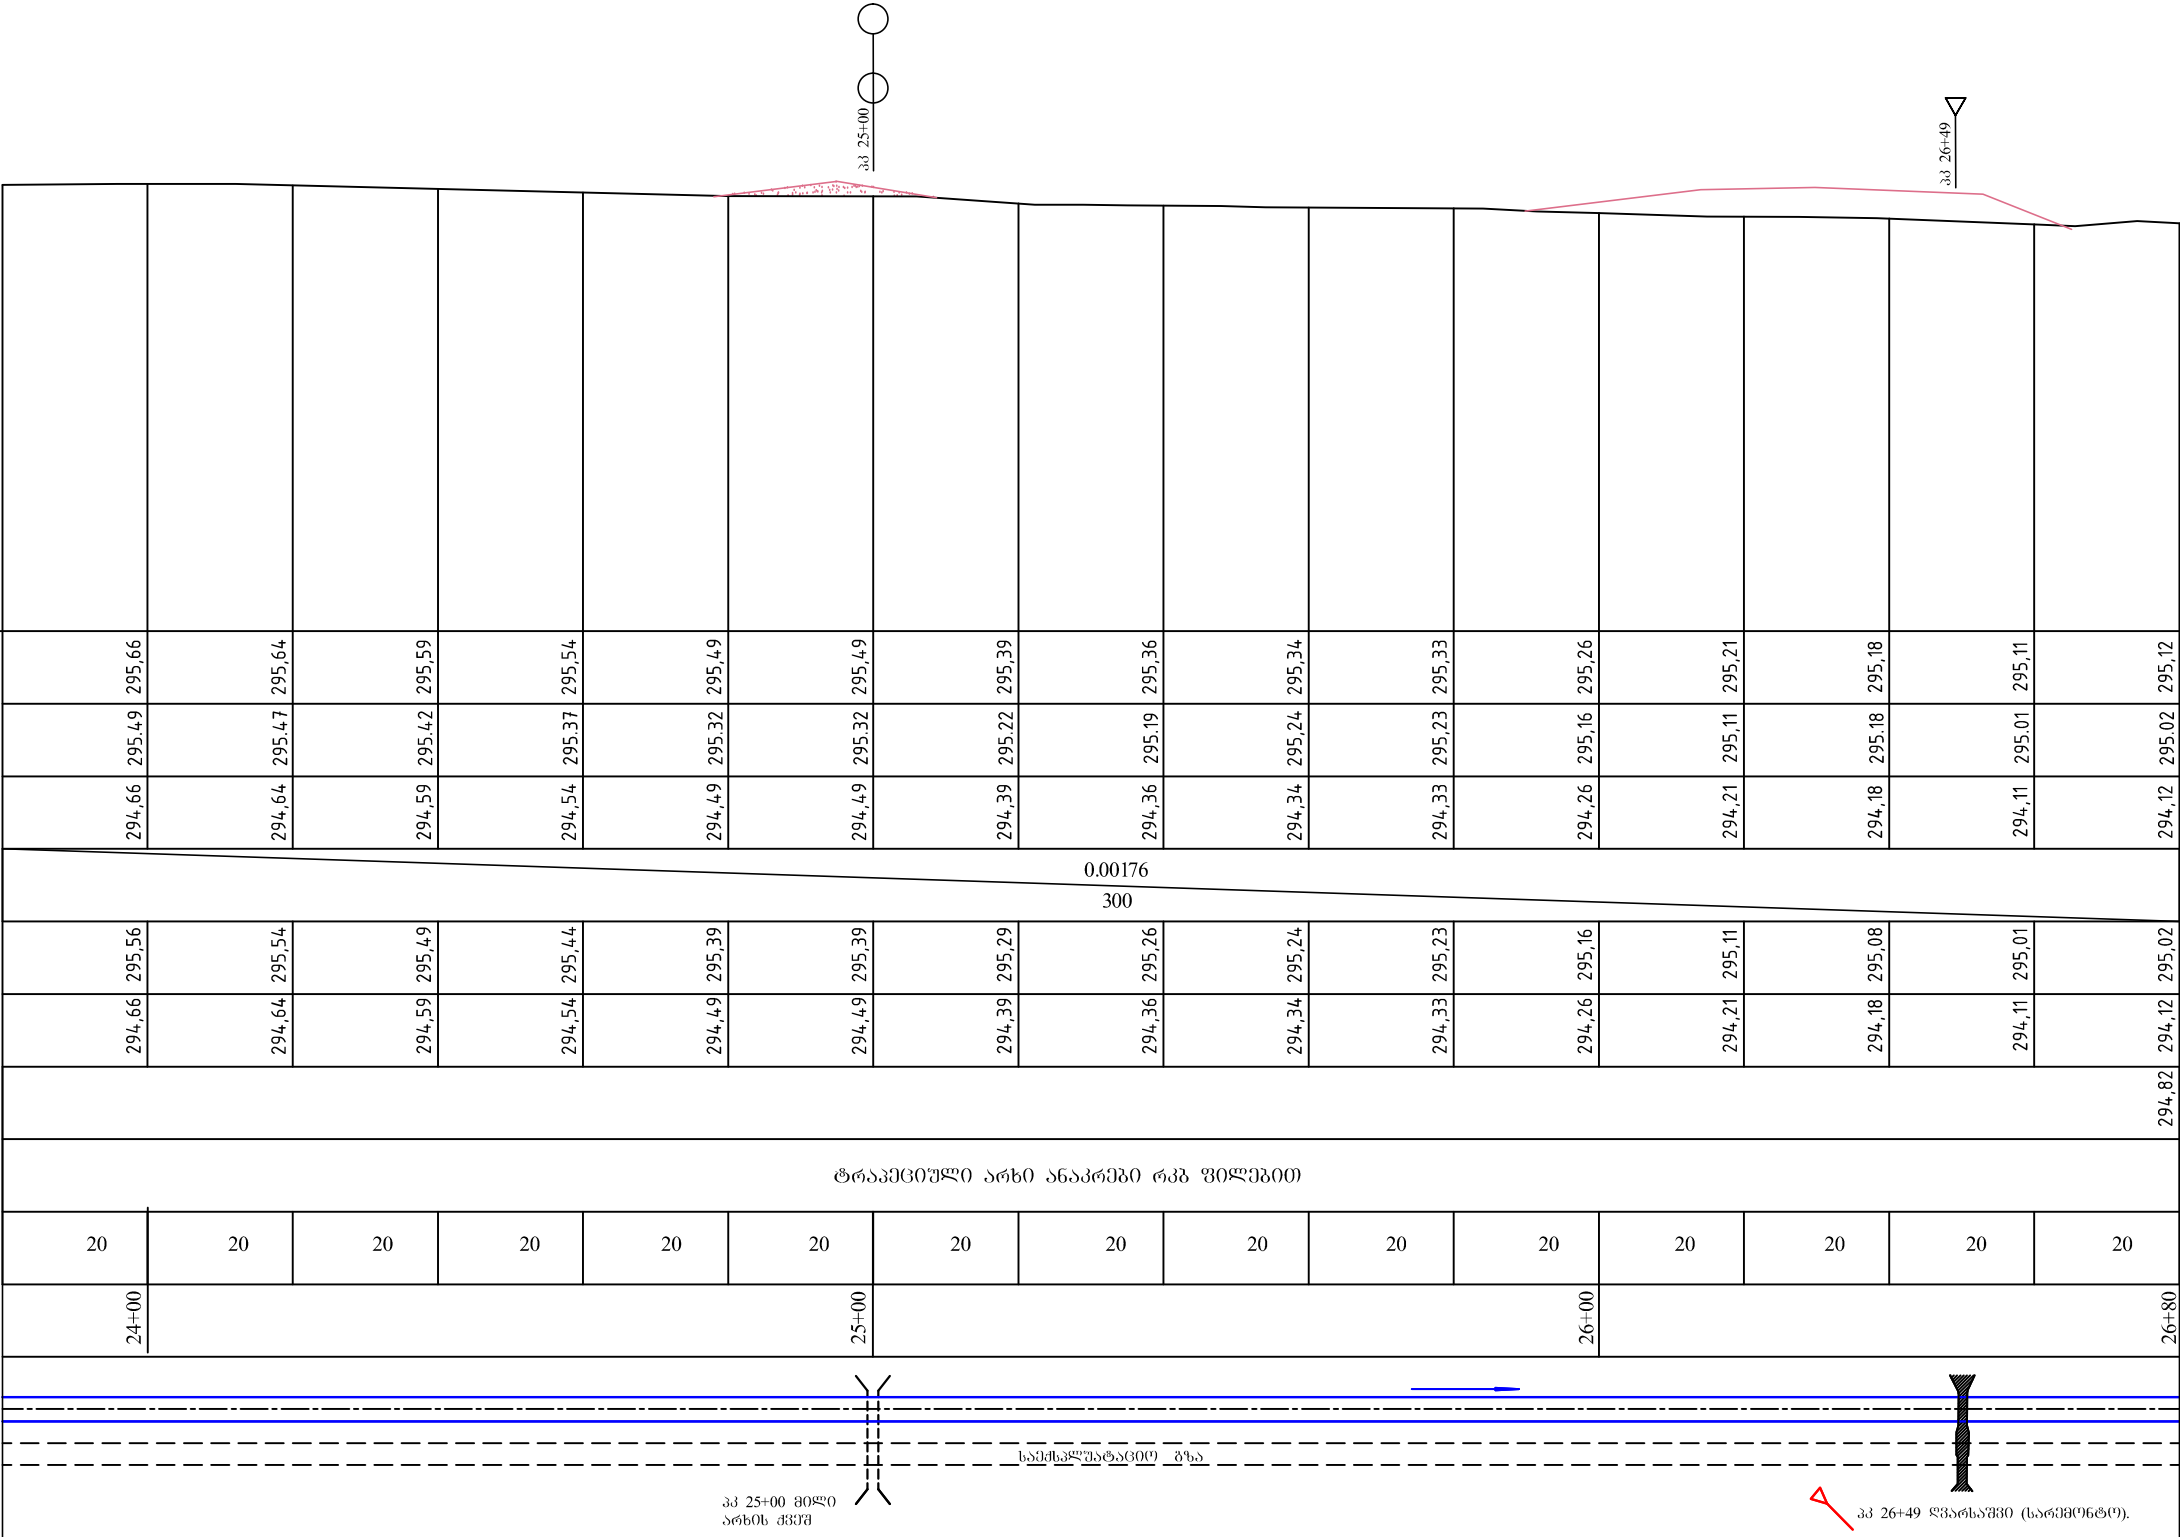

ბრძოვი პროფილი

M 1:1000 კოორდინატული
M 1:100 ვერტიკალური


არსებული გონაკვეთი	მიწის ზედაპირის ნოშნული, მ
	გერმის ნოშნული, მ
	არხის ძირის ნოშნული, მ
საპროექტო გონაკვეთი	ძანობი, 0/100; სიგრძე, მ
	გერმის თავის ნოშნული, მ
	არხის ძირის ნოშნული მოპირკეთებაზე, მ
	წმლის მაქსიმალური ნოშნული, მ
წყალსატარის ტიპი, მასალა, ღიაგვეთრი მმ	
მანძილი, მ	
პიკეტი	
გაშლილი გეგმა	

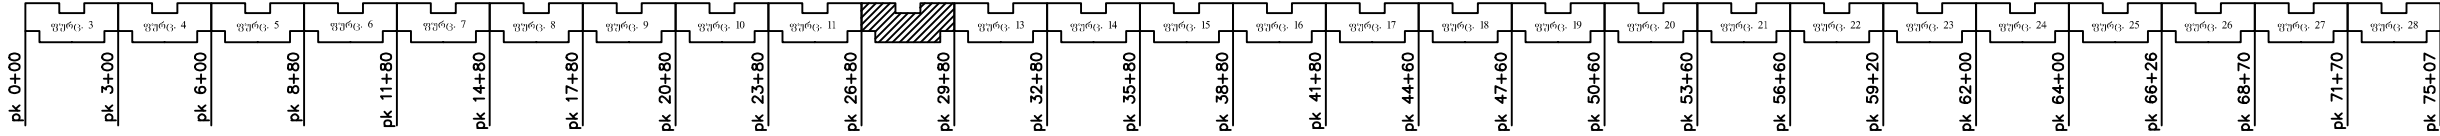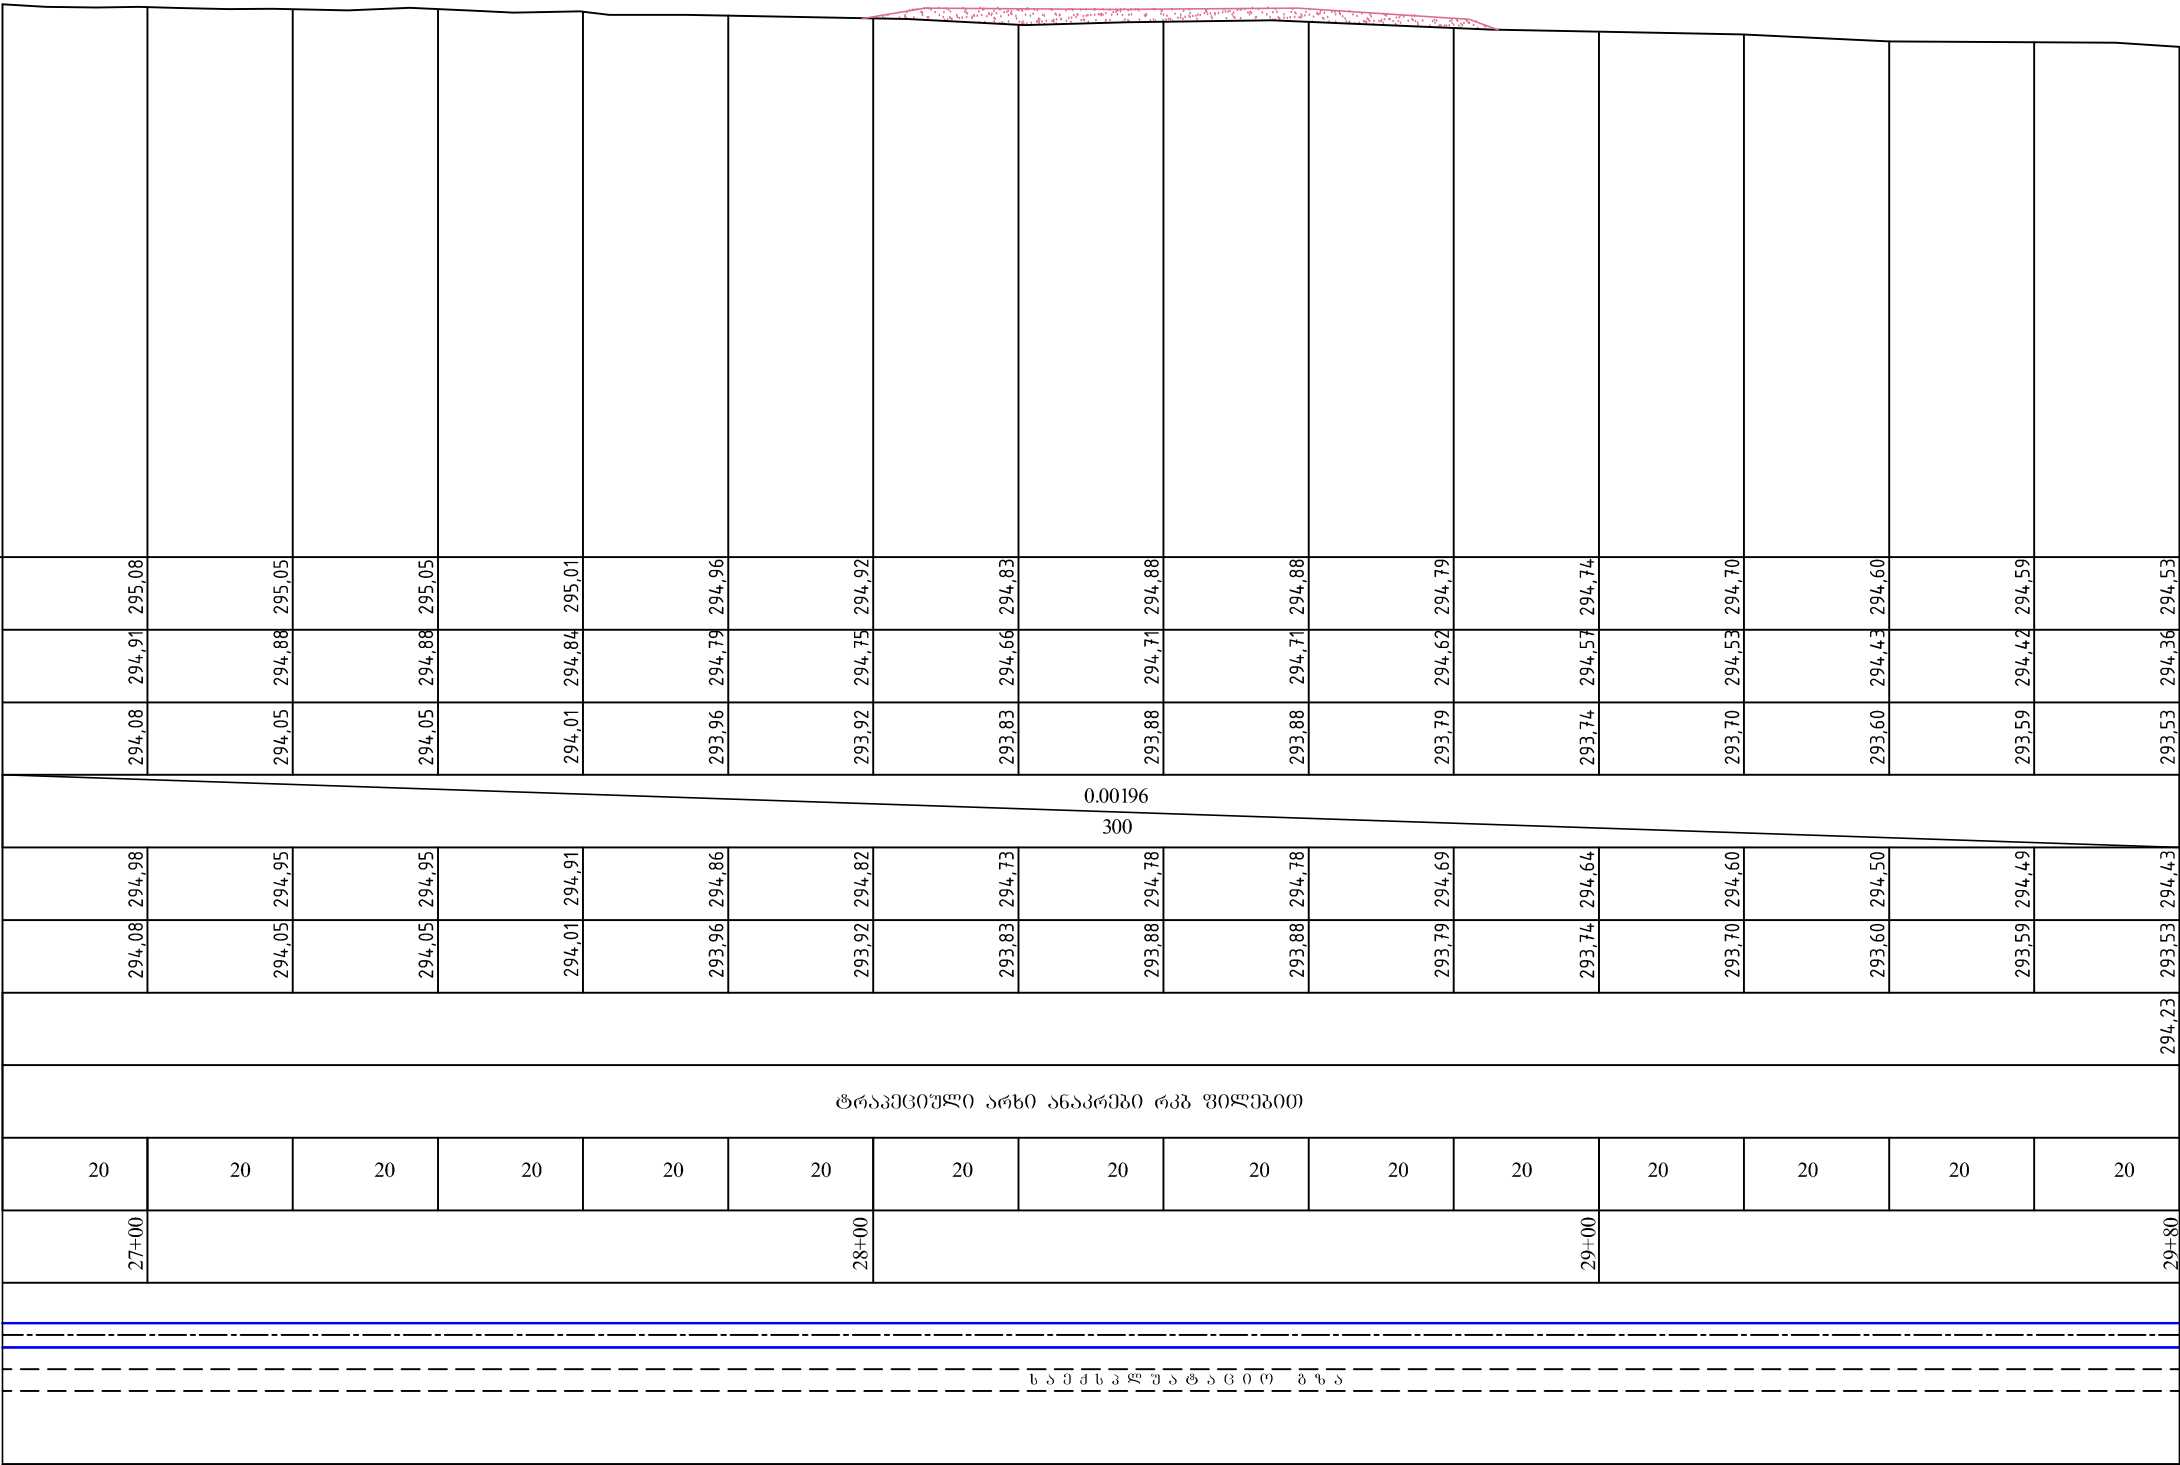


M 1:1000 კოორდინატული

M 1:100 ვერტიკალური


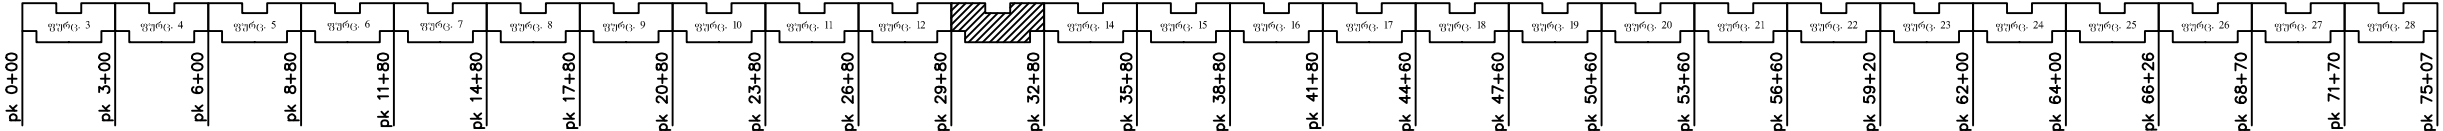
[illegible]

						ბრძოლა პროვინია პპ 29+80 - პპ 32+80	ფურც.
ცვლ.	რად.	ფურც.	დოკ.	ხელმოწ.	რეგ.		13



ბრძოვი პროფილი

M 1:1000 კოორდინატული

M 1:100 ვერტიკალური

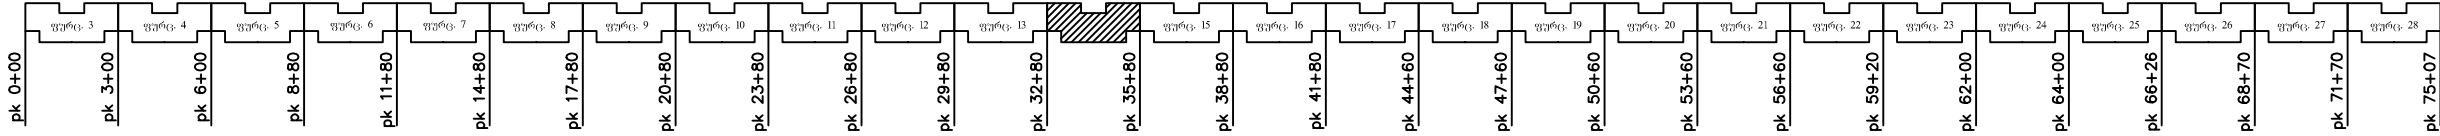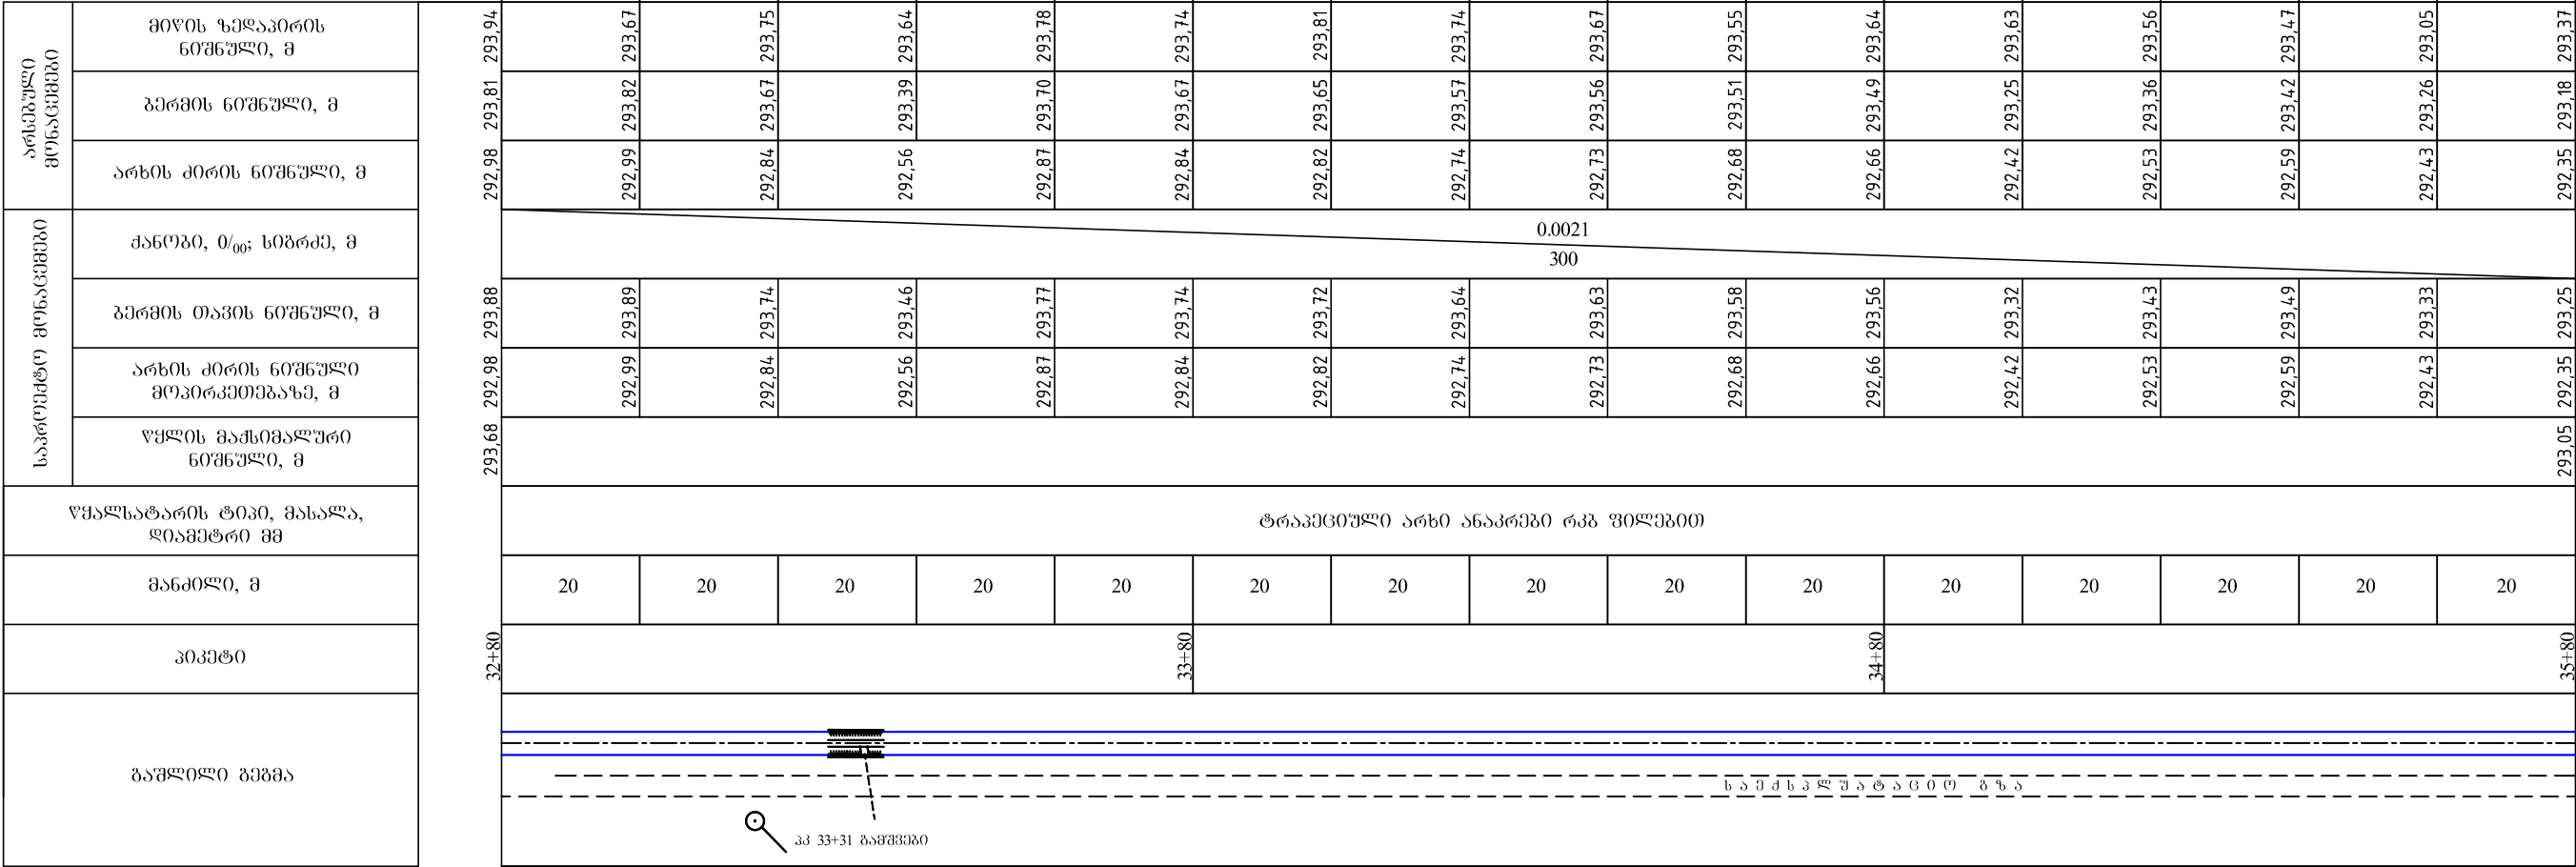


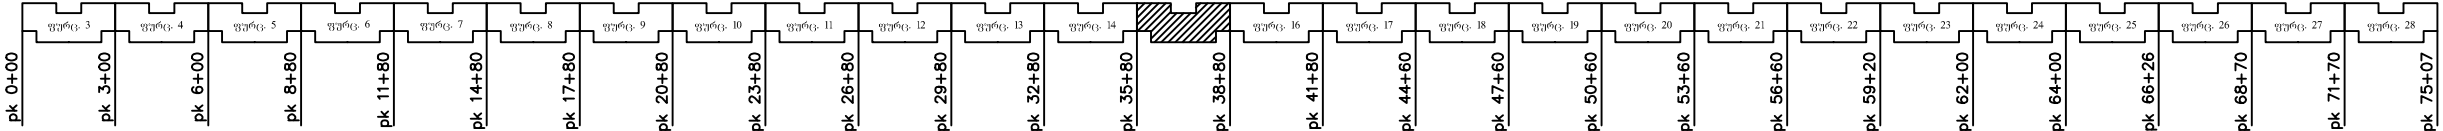
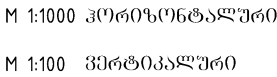


ბრძოვი პროფილი


M 1:100 პერტიკალური

არსებული გონაკვეთი	მიწის ზედაპირის ნოშნული, მ
	გერმის ნოშნული, მ
	არხის ძირის ნოშნული, მ
საპროექტო გონაკვეთი	ძანობი, 0/00; სიგრძე, მ
	გერმის თავის ნოშნული, მ
	არხის ძირის ნოშნული მოპირკეთებაზე, მ
	წმლის მაქსიმალური ნოშნული, მ
წყალსატარის ტიპი, მასალა, ღიაგვერდი მმ	
მანძილი, მ	
პიკეტი	
გაშლილი გეგმა	

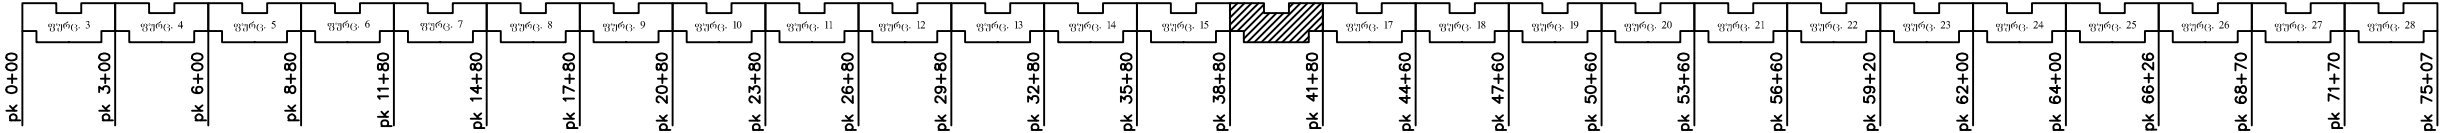
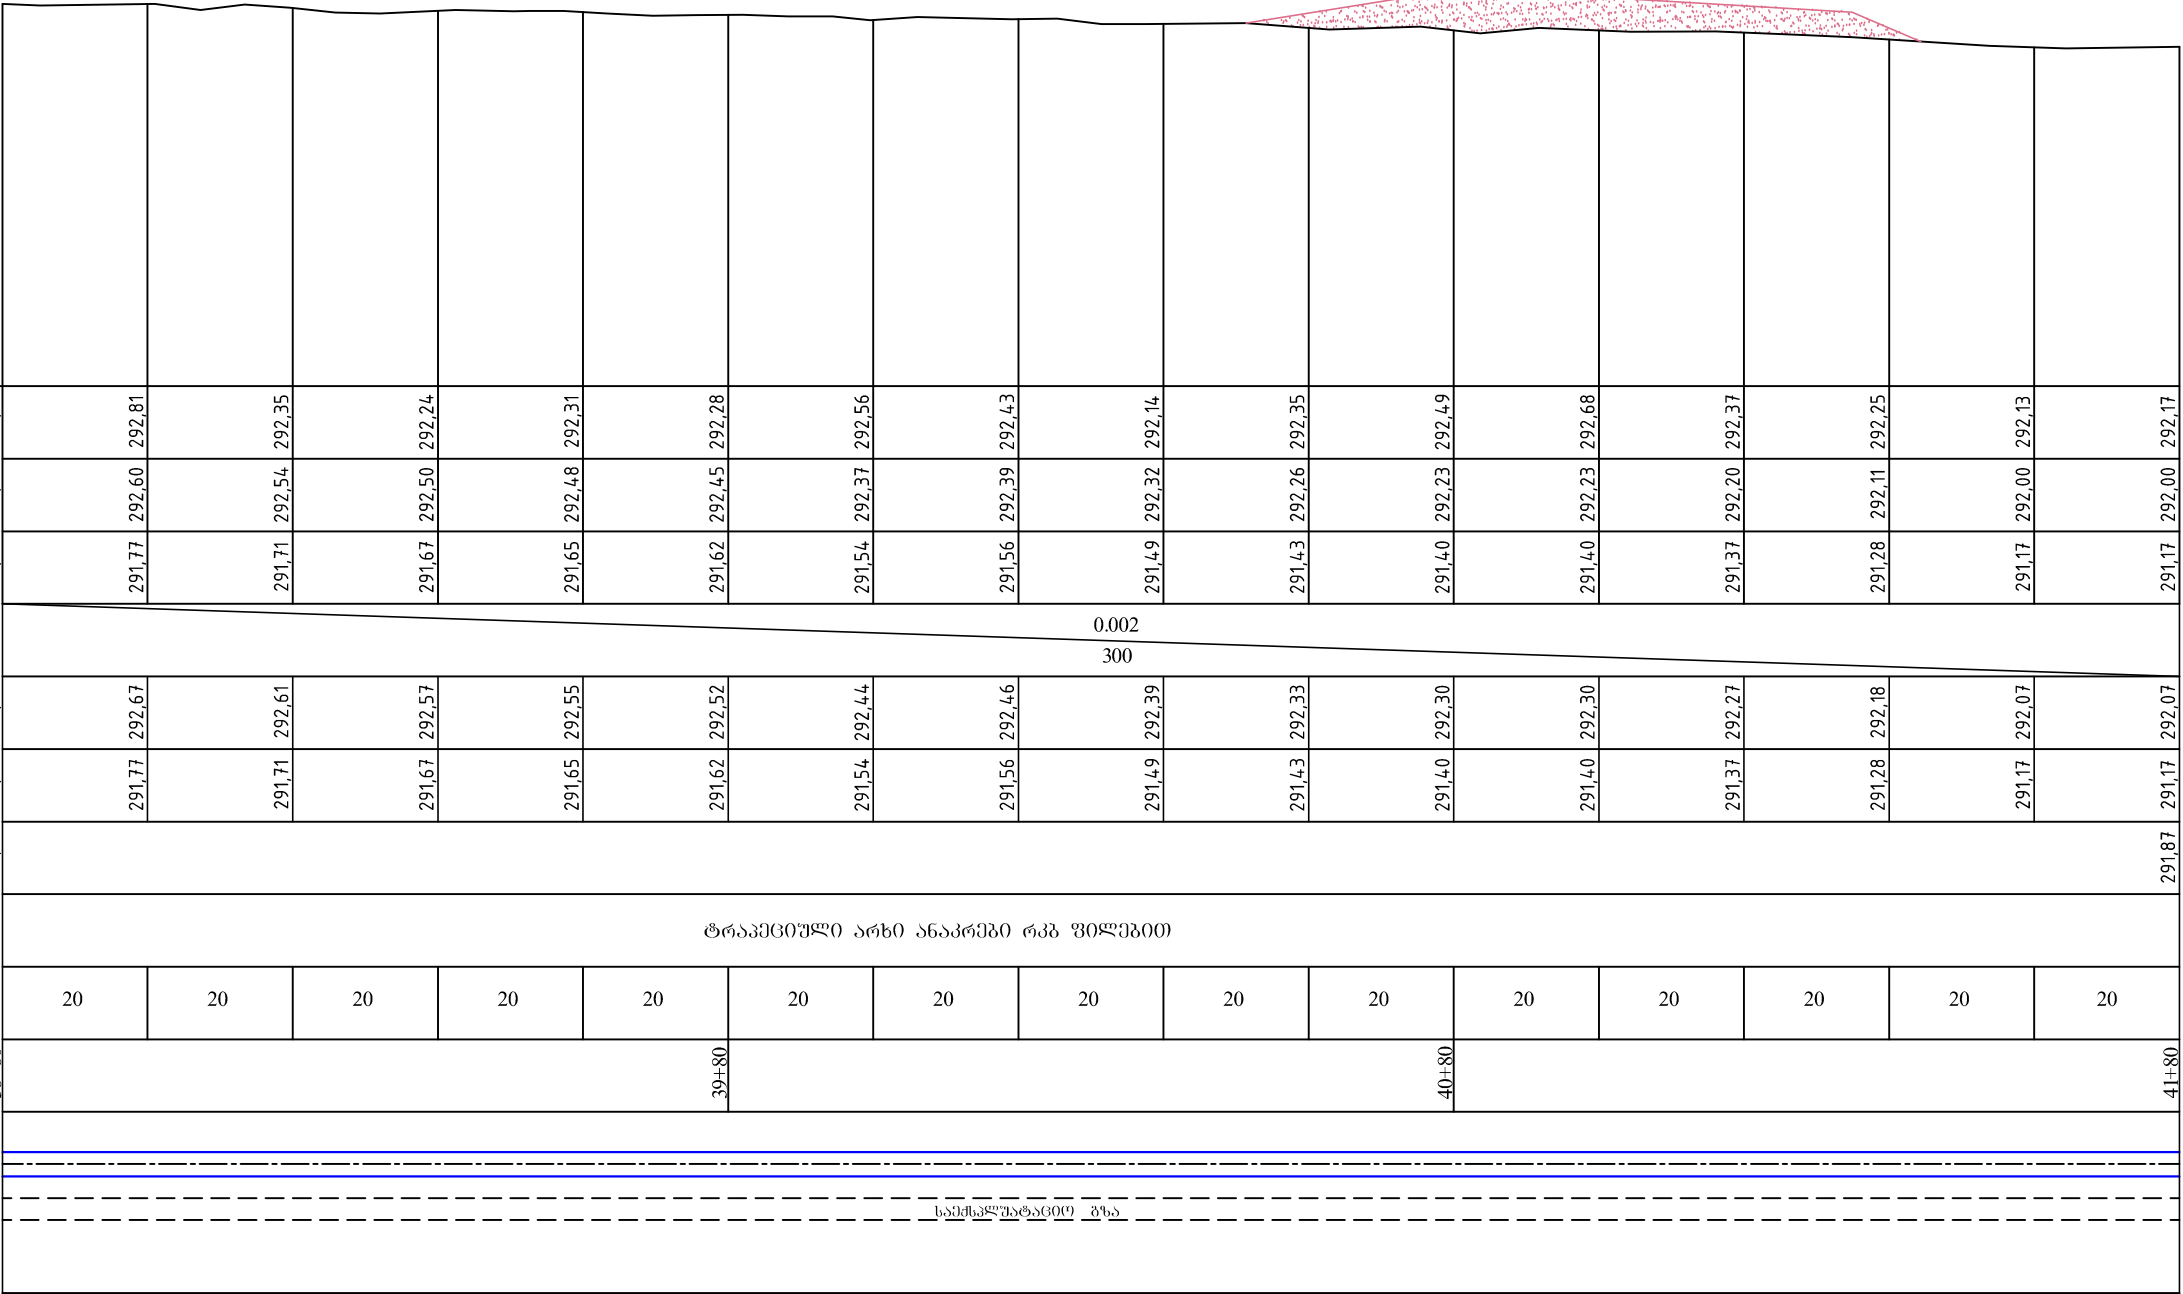


ბრძოვი პროფილი


M 1:100 ვერტიკალური



არსებული გონაკვეთი	მიწის ზედაპირის ნოშნული, მ
	გერმის ნოშნული, მ
	არხის ძირის ნოშნული, მ
საპროექტო გონაკვეთი	ძანობი, 0/100; სიგრძე, მ
	გერმის თავის ნოშნული, მ
	არხის ძირის ნოშნული მოპირკეთებაზე, მ
	წმლის მაქსიმალური ნოშნული, მ
წყალსატარის ტიპი, მასალა, ღიაგვერდი მმ	
მანძილი, მ	
პიკეტი	
გაშლილი გეგმა	

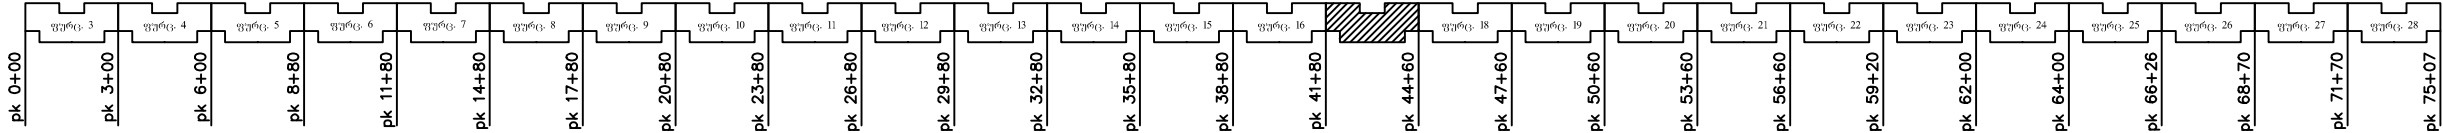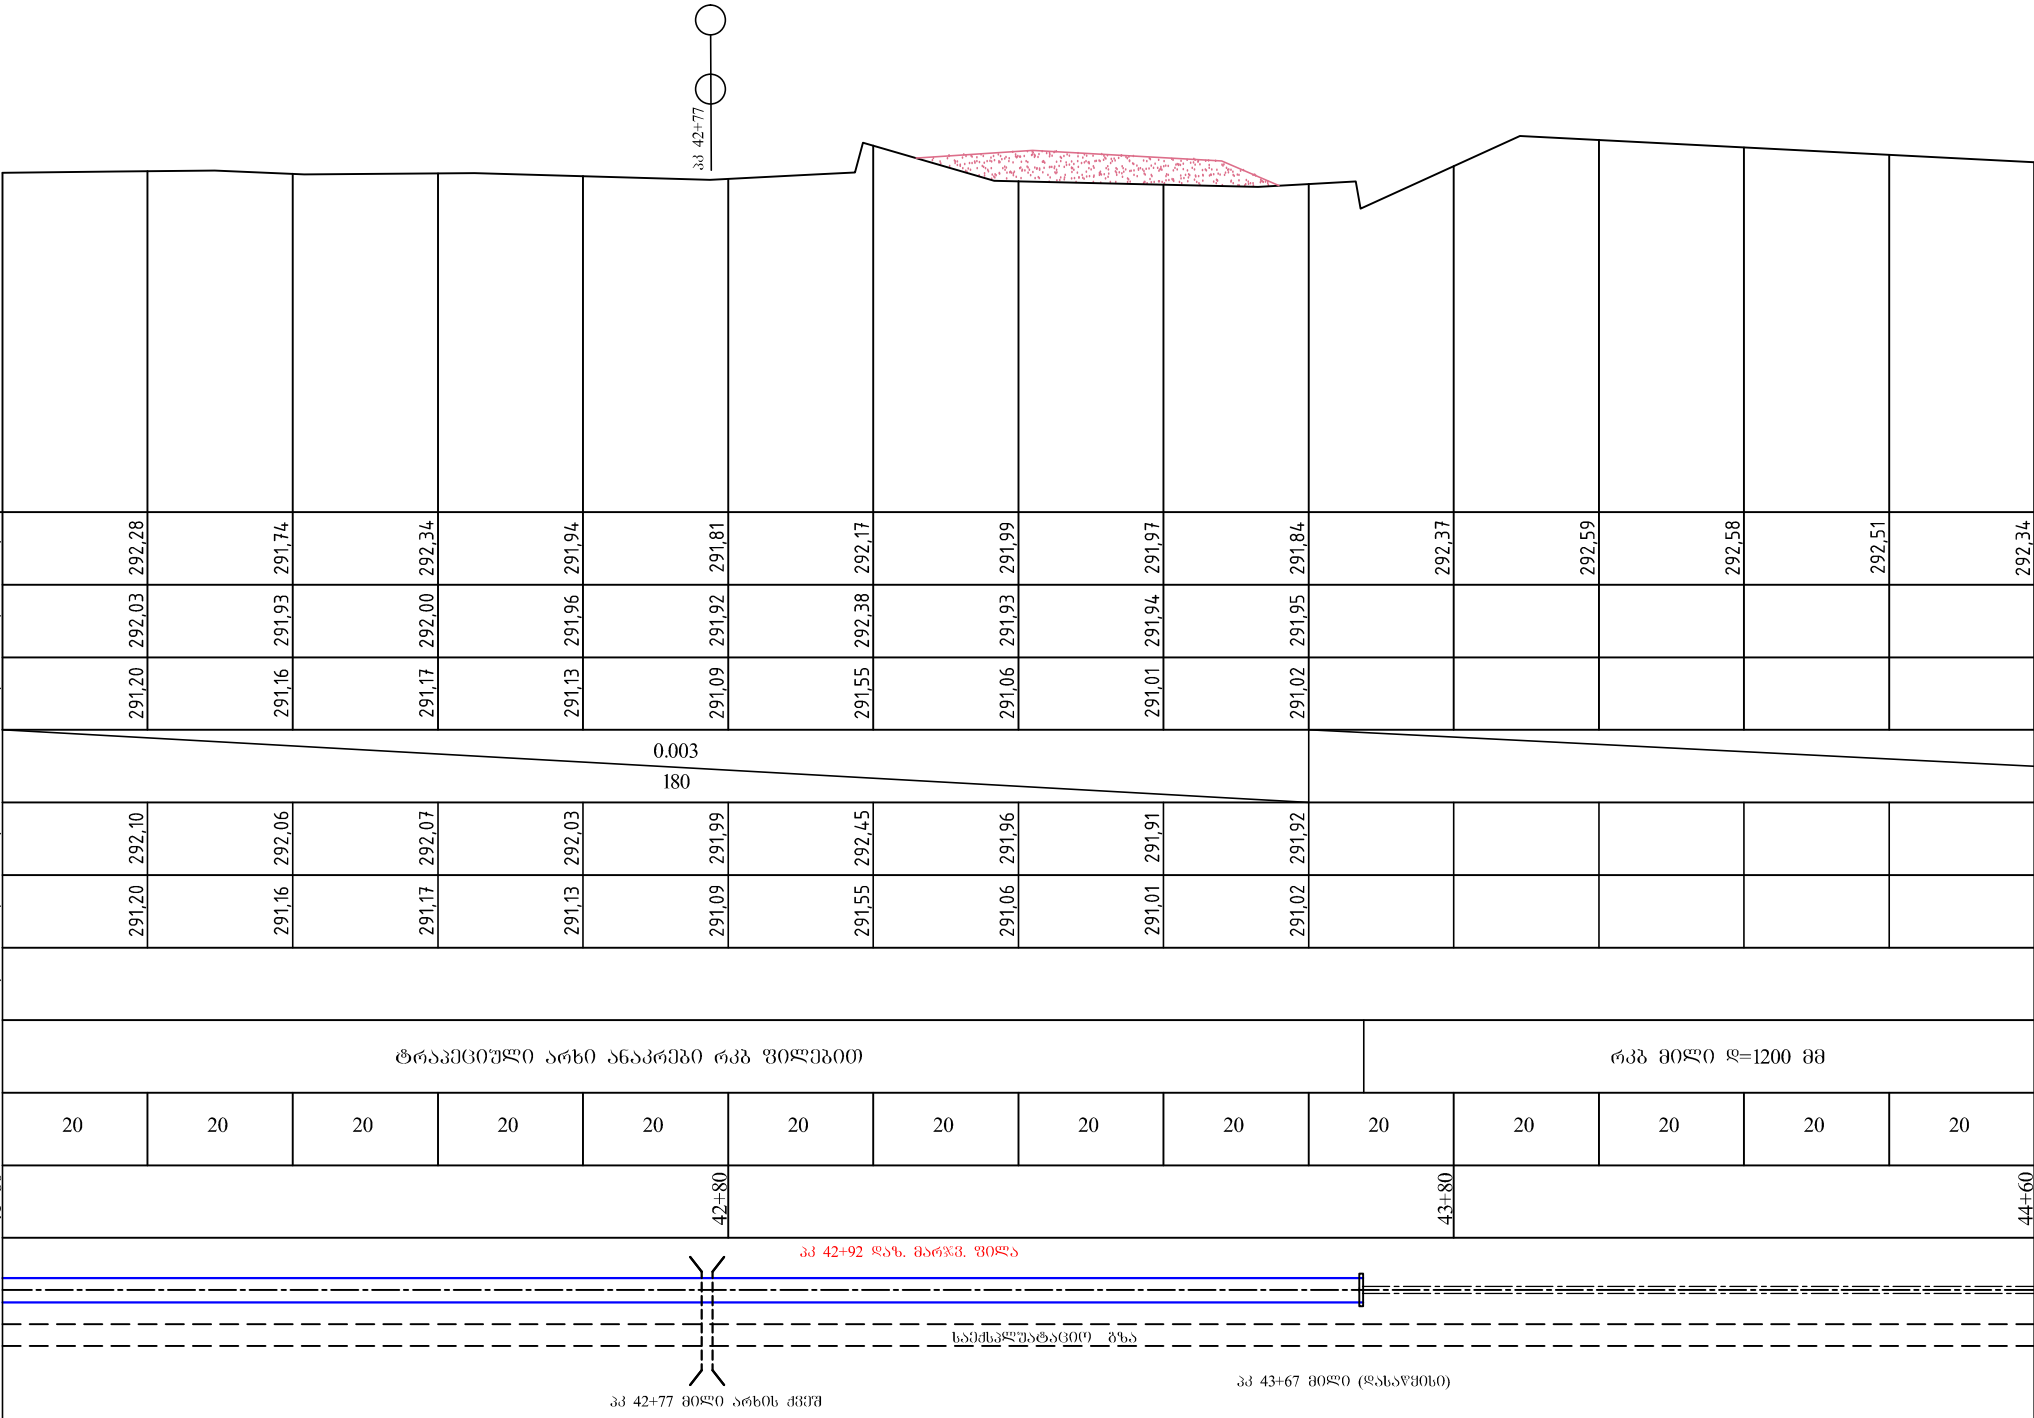

ბრძოვი პროფილი



M 1:100 ვერტიკალური

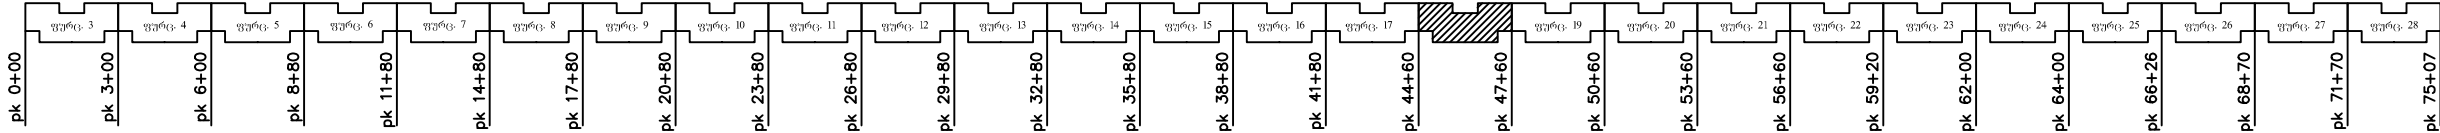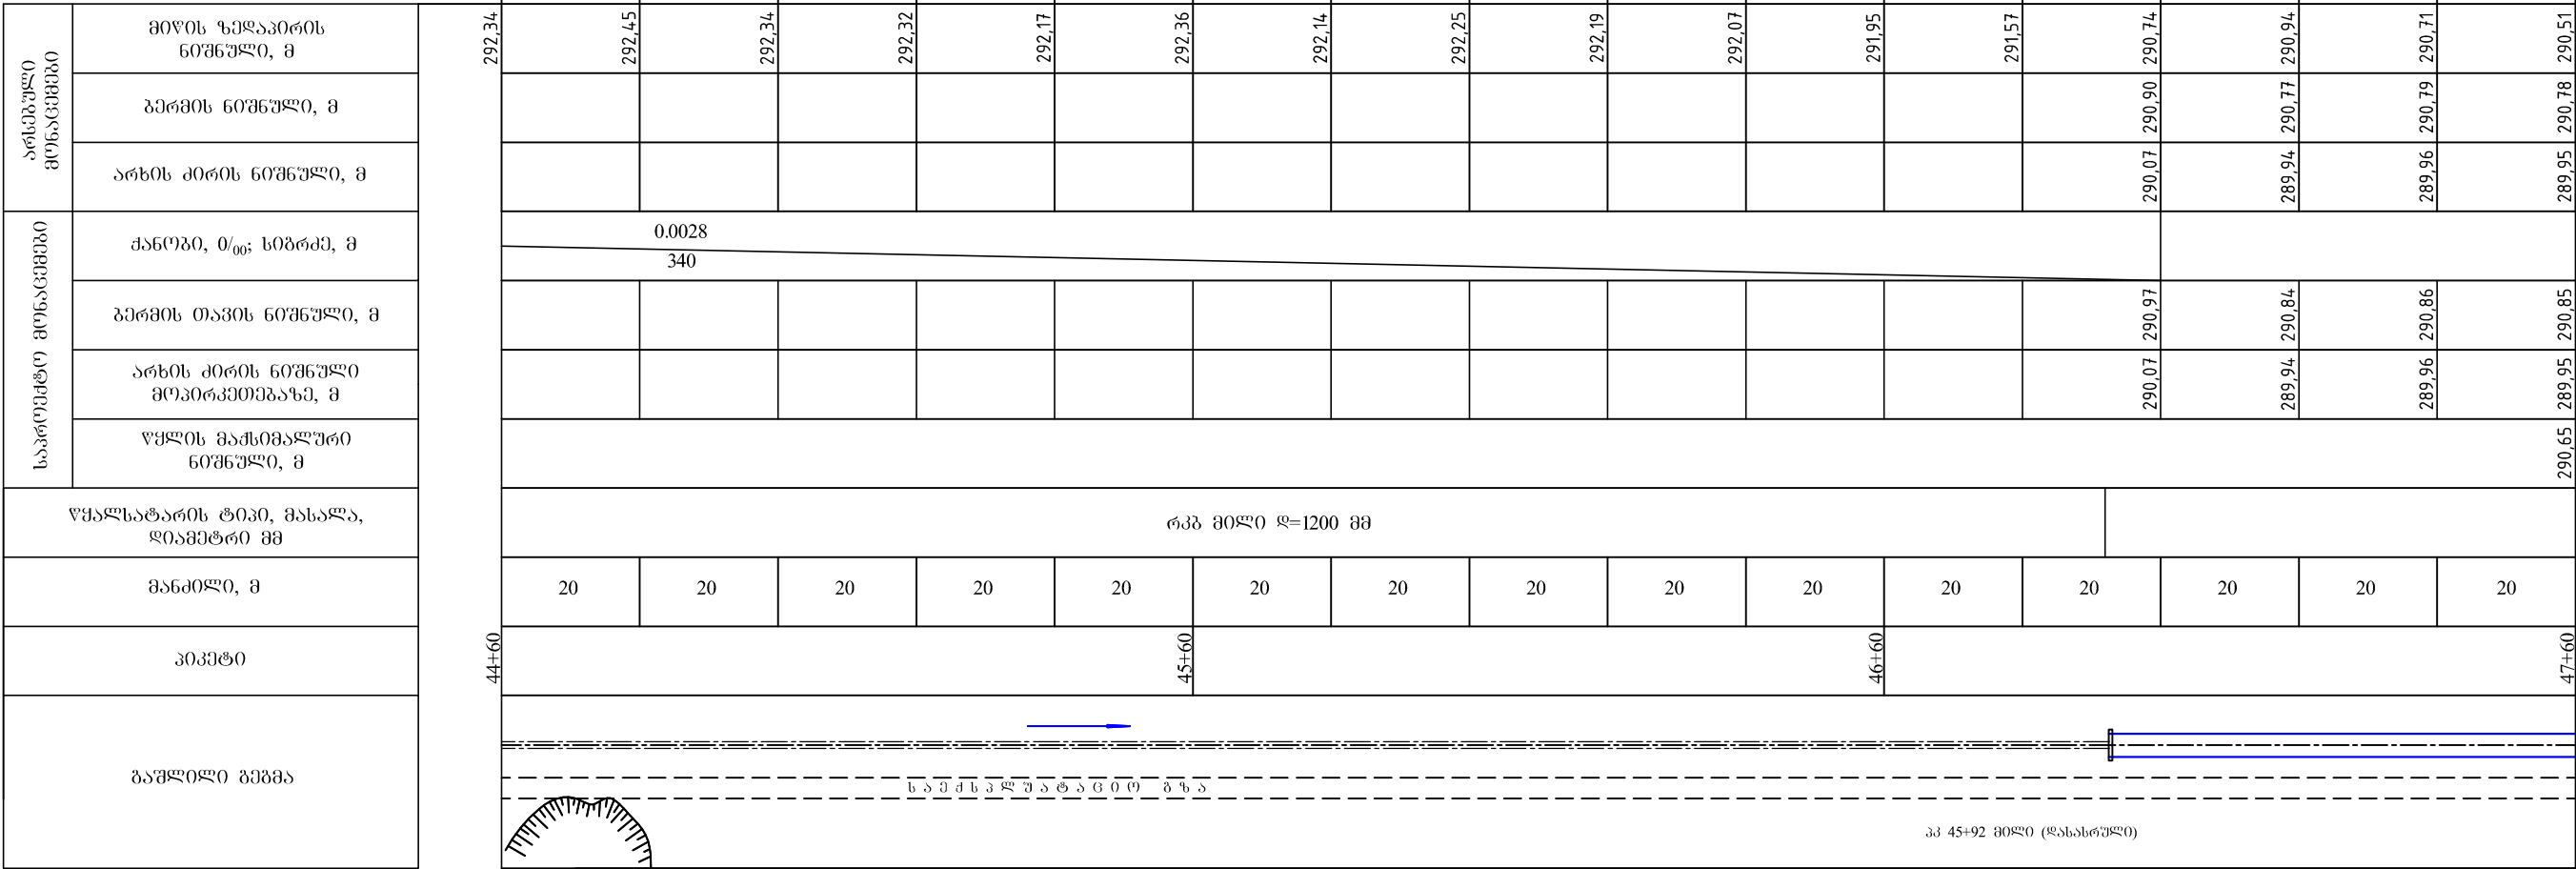



M 1:100 ვერტიკალური

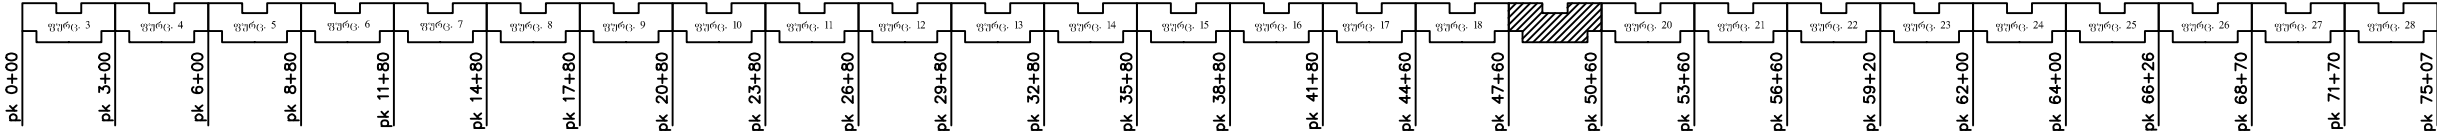[illegible]

						ბრძოლი პროვინი პპ 47+60 - პპ 50+60	ფურც.
ცვლ.	რად.	ფურც.	დოკ.	ხელმოწ.	რეგ.		19

ბრძოვი პროფილი

M 1:1000 კოორდინატული
M 1:100 ვერტიკალური

არსებული გონაცემები	მიწის ზედაპირის ნიშნული, მ
	გერმის ნიშნული, მ
	არხის ძირის ნიშნული, მ
საპროექტო გონაცემები	ძანობი, 0/100; სიგრძე, მ
	გერმის თავის ნიშნული, მ
	არხის ძირის ნიშნული მოპირკეთებაზე, მ
	წყლის მაქსიმალური ნიშნული, მ
წყალსატარის ტიპი, მასალა, ღიაგებრი მშ	
მანძილი, მ	
პიკეტი	
გაშლილი გეგმა	

