





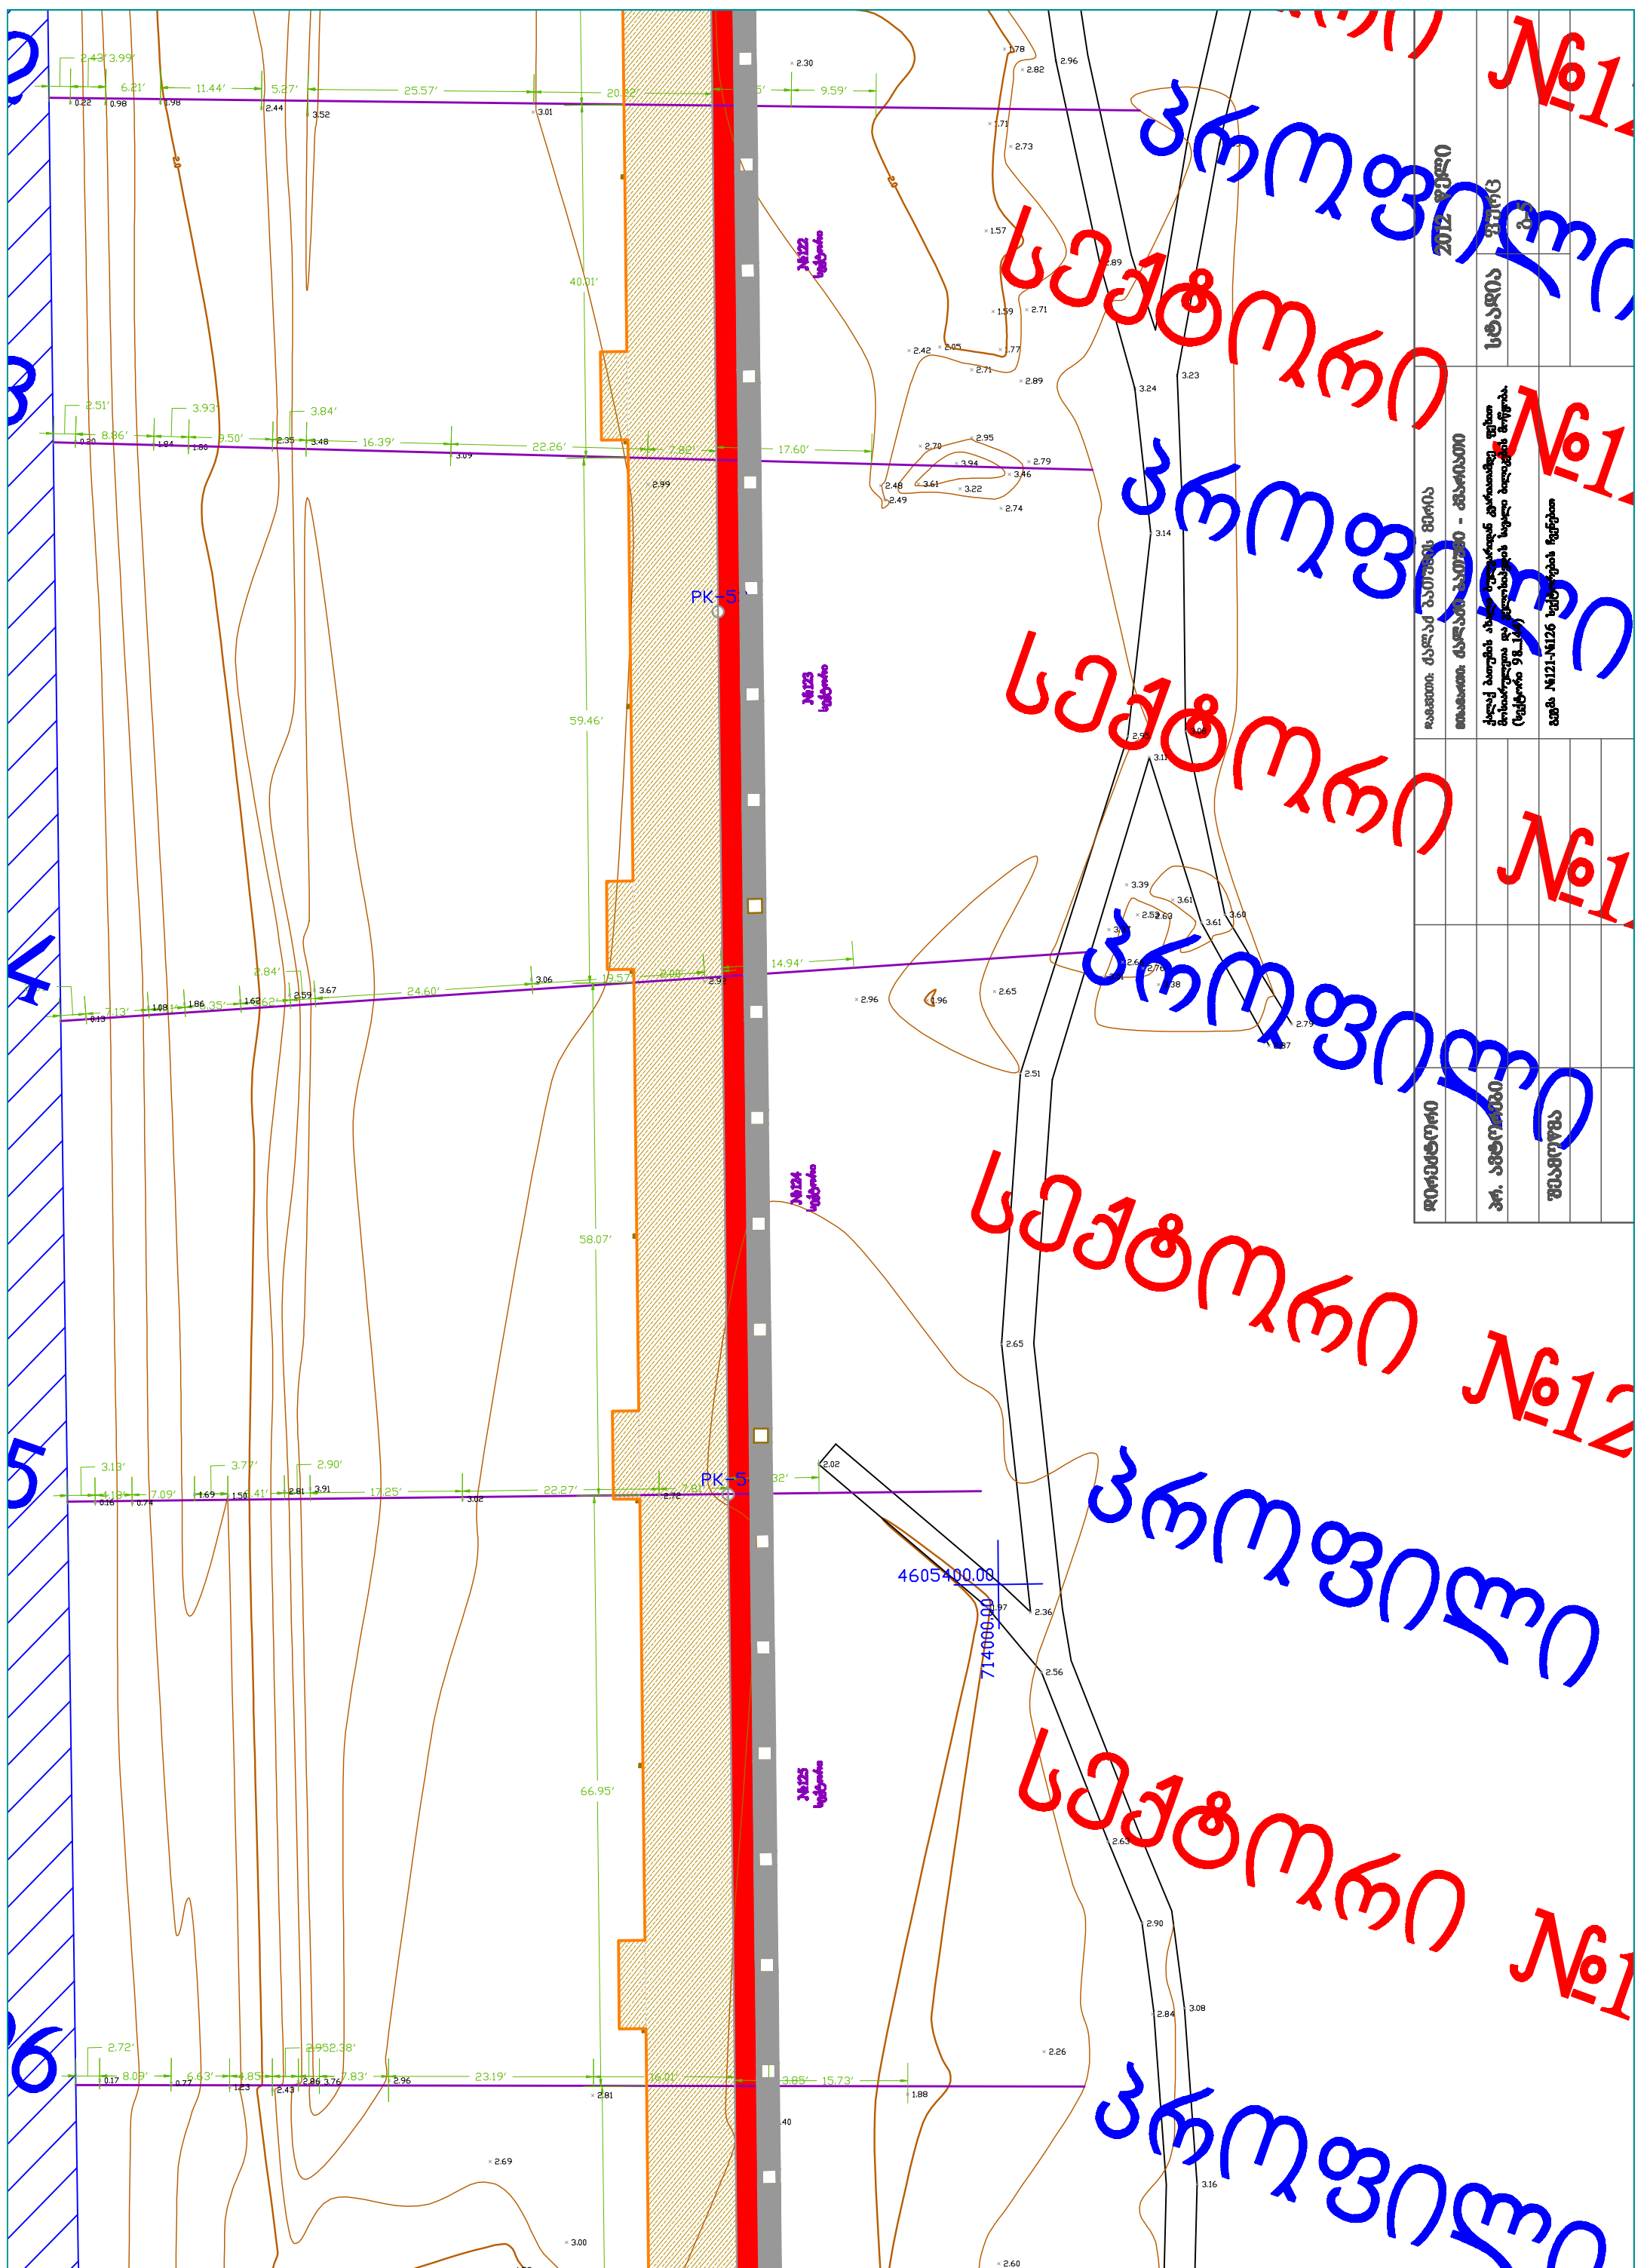


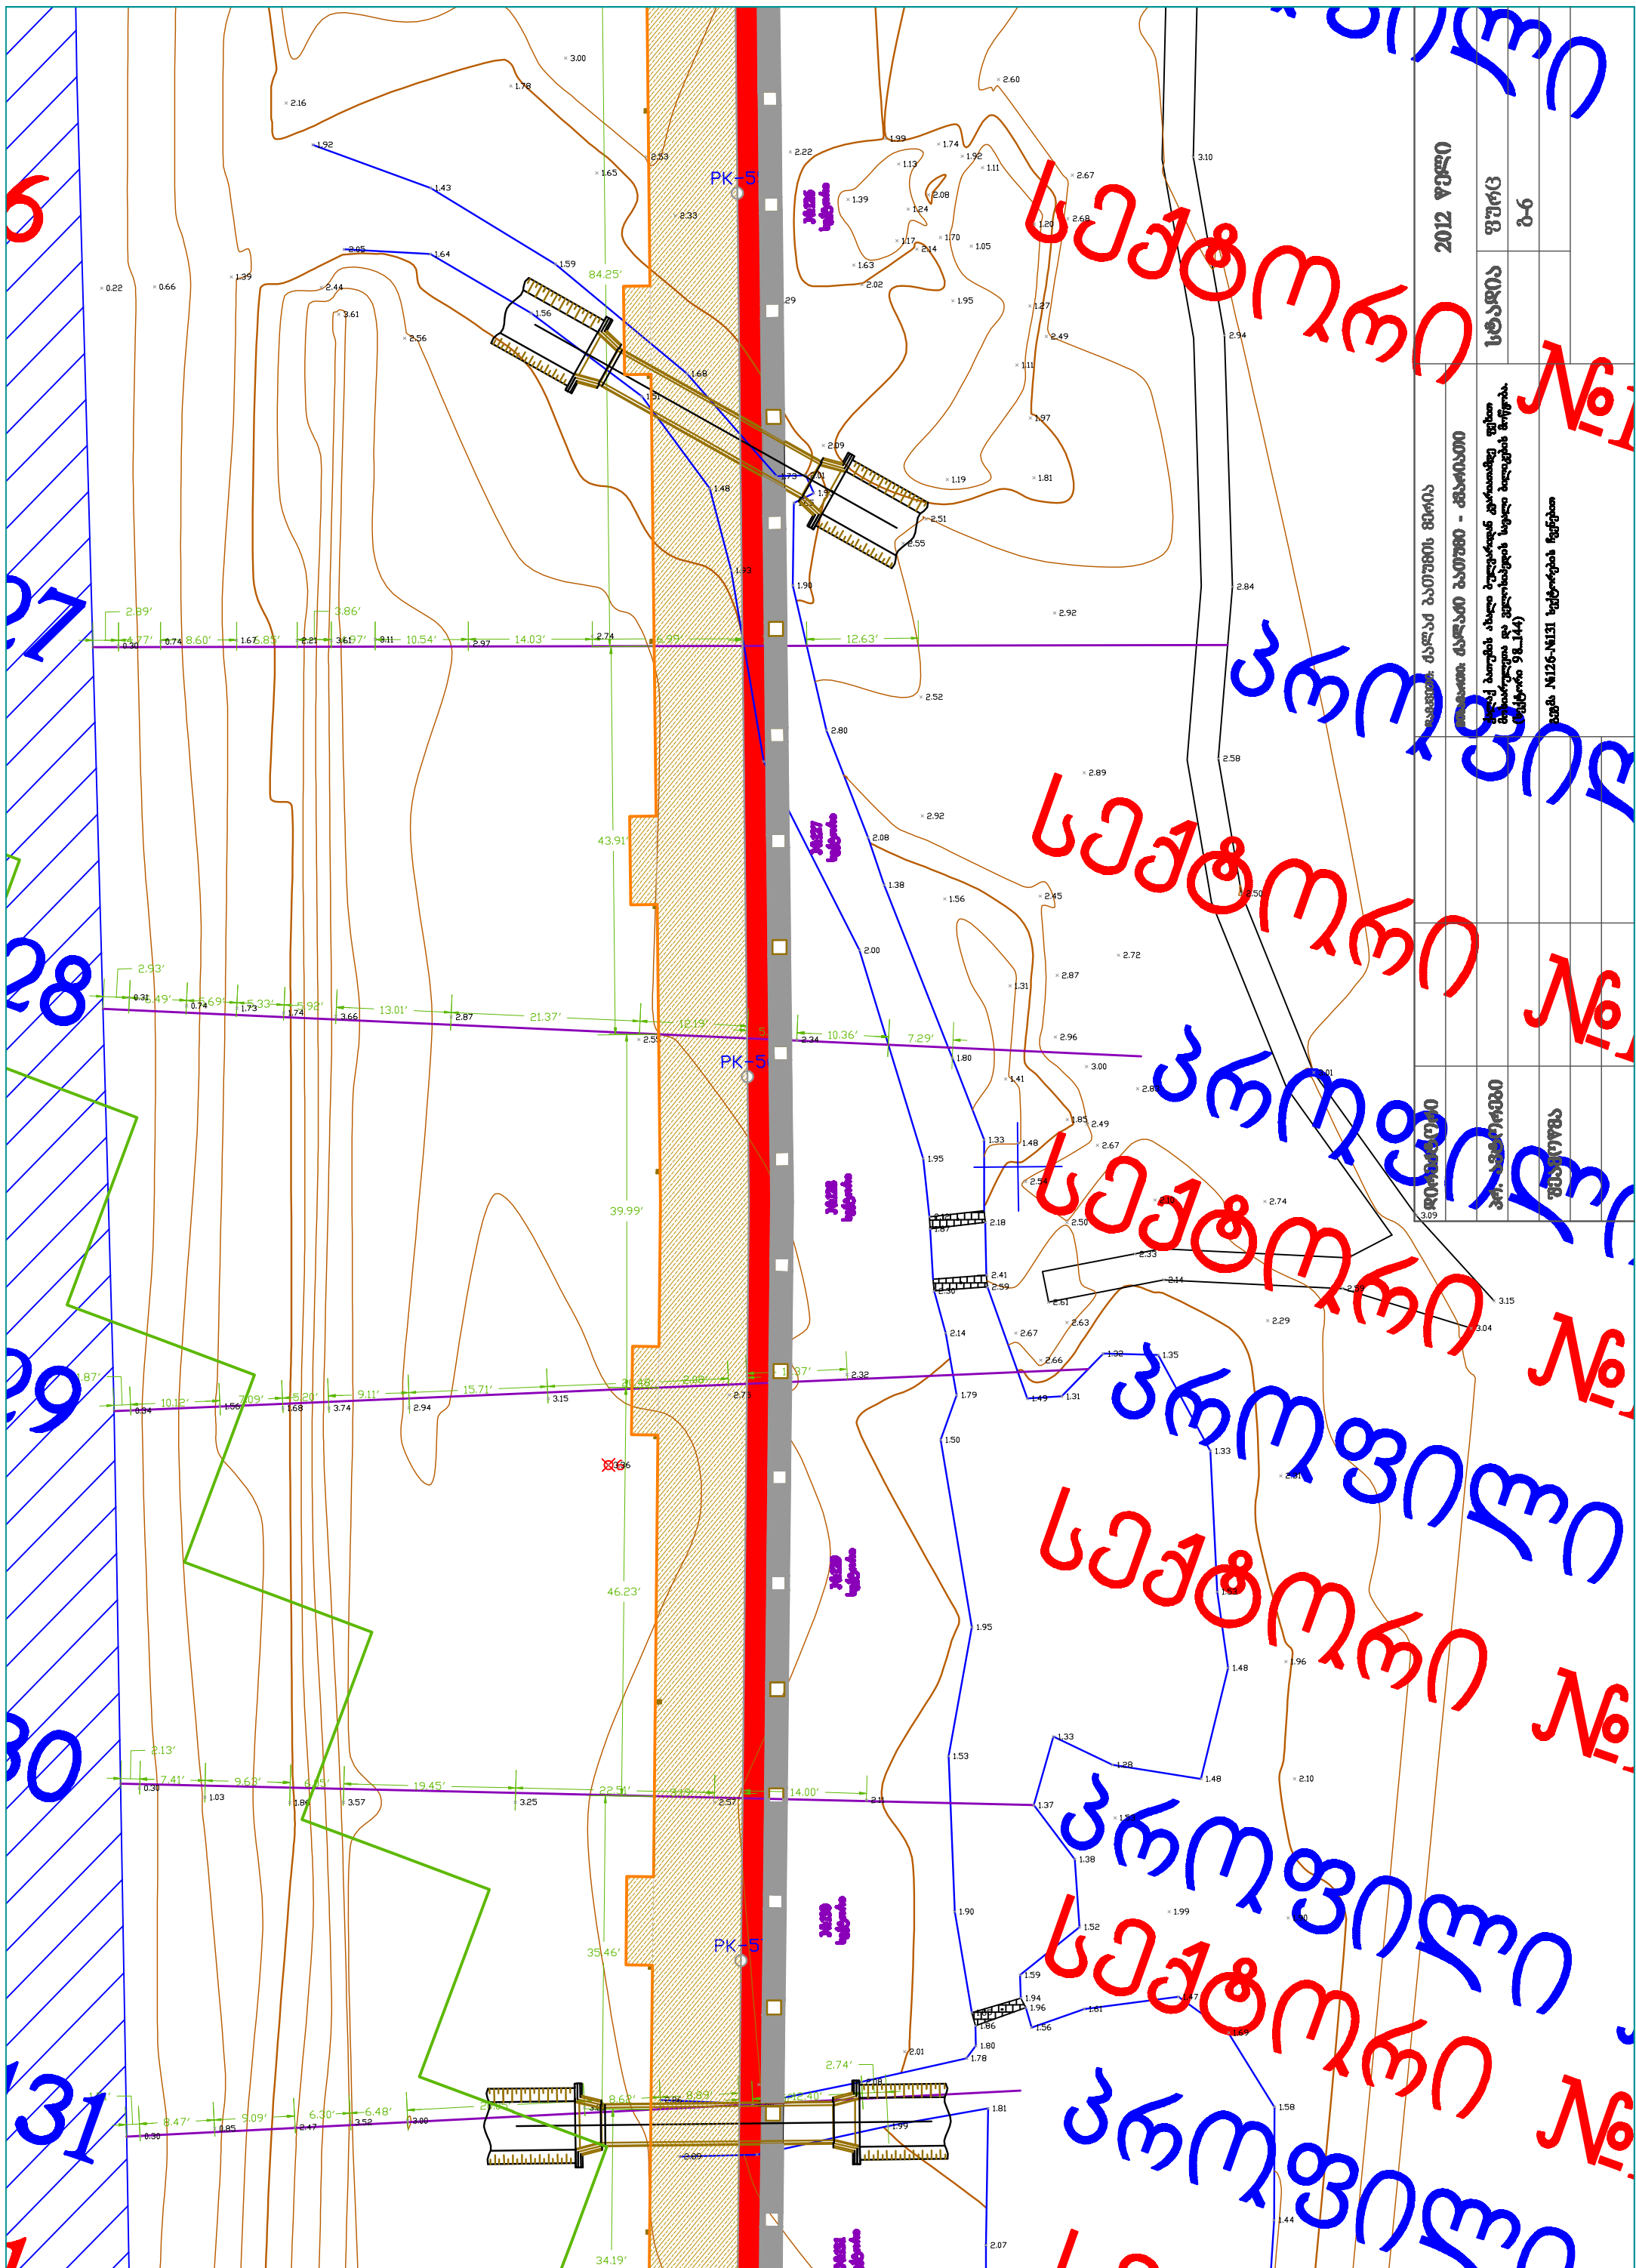


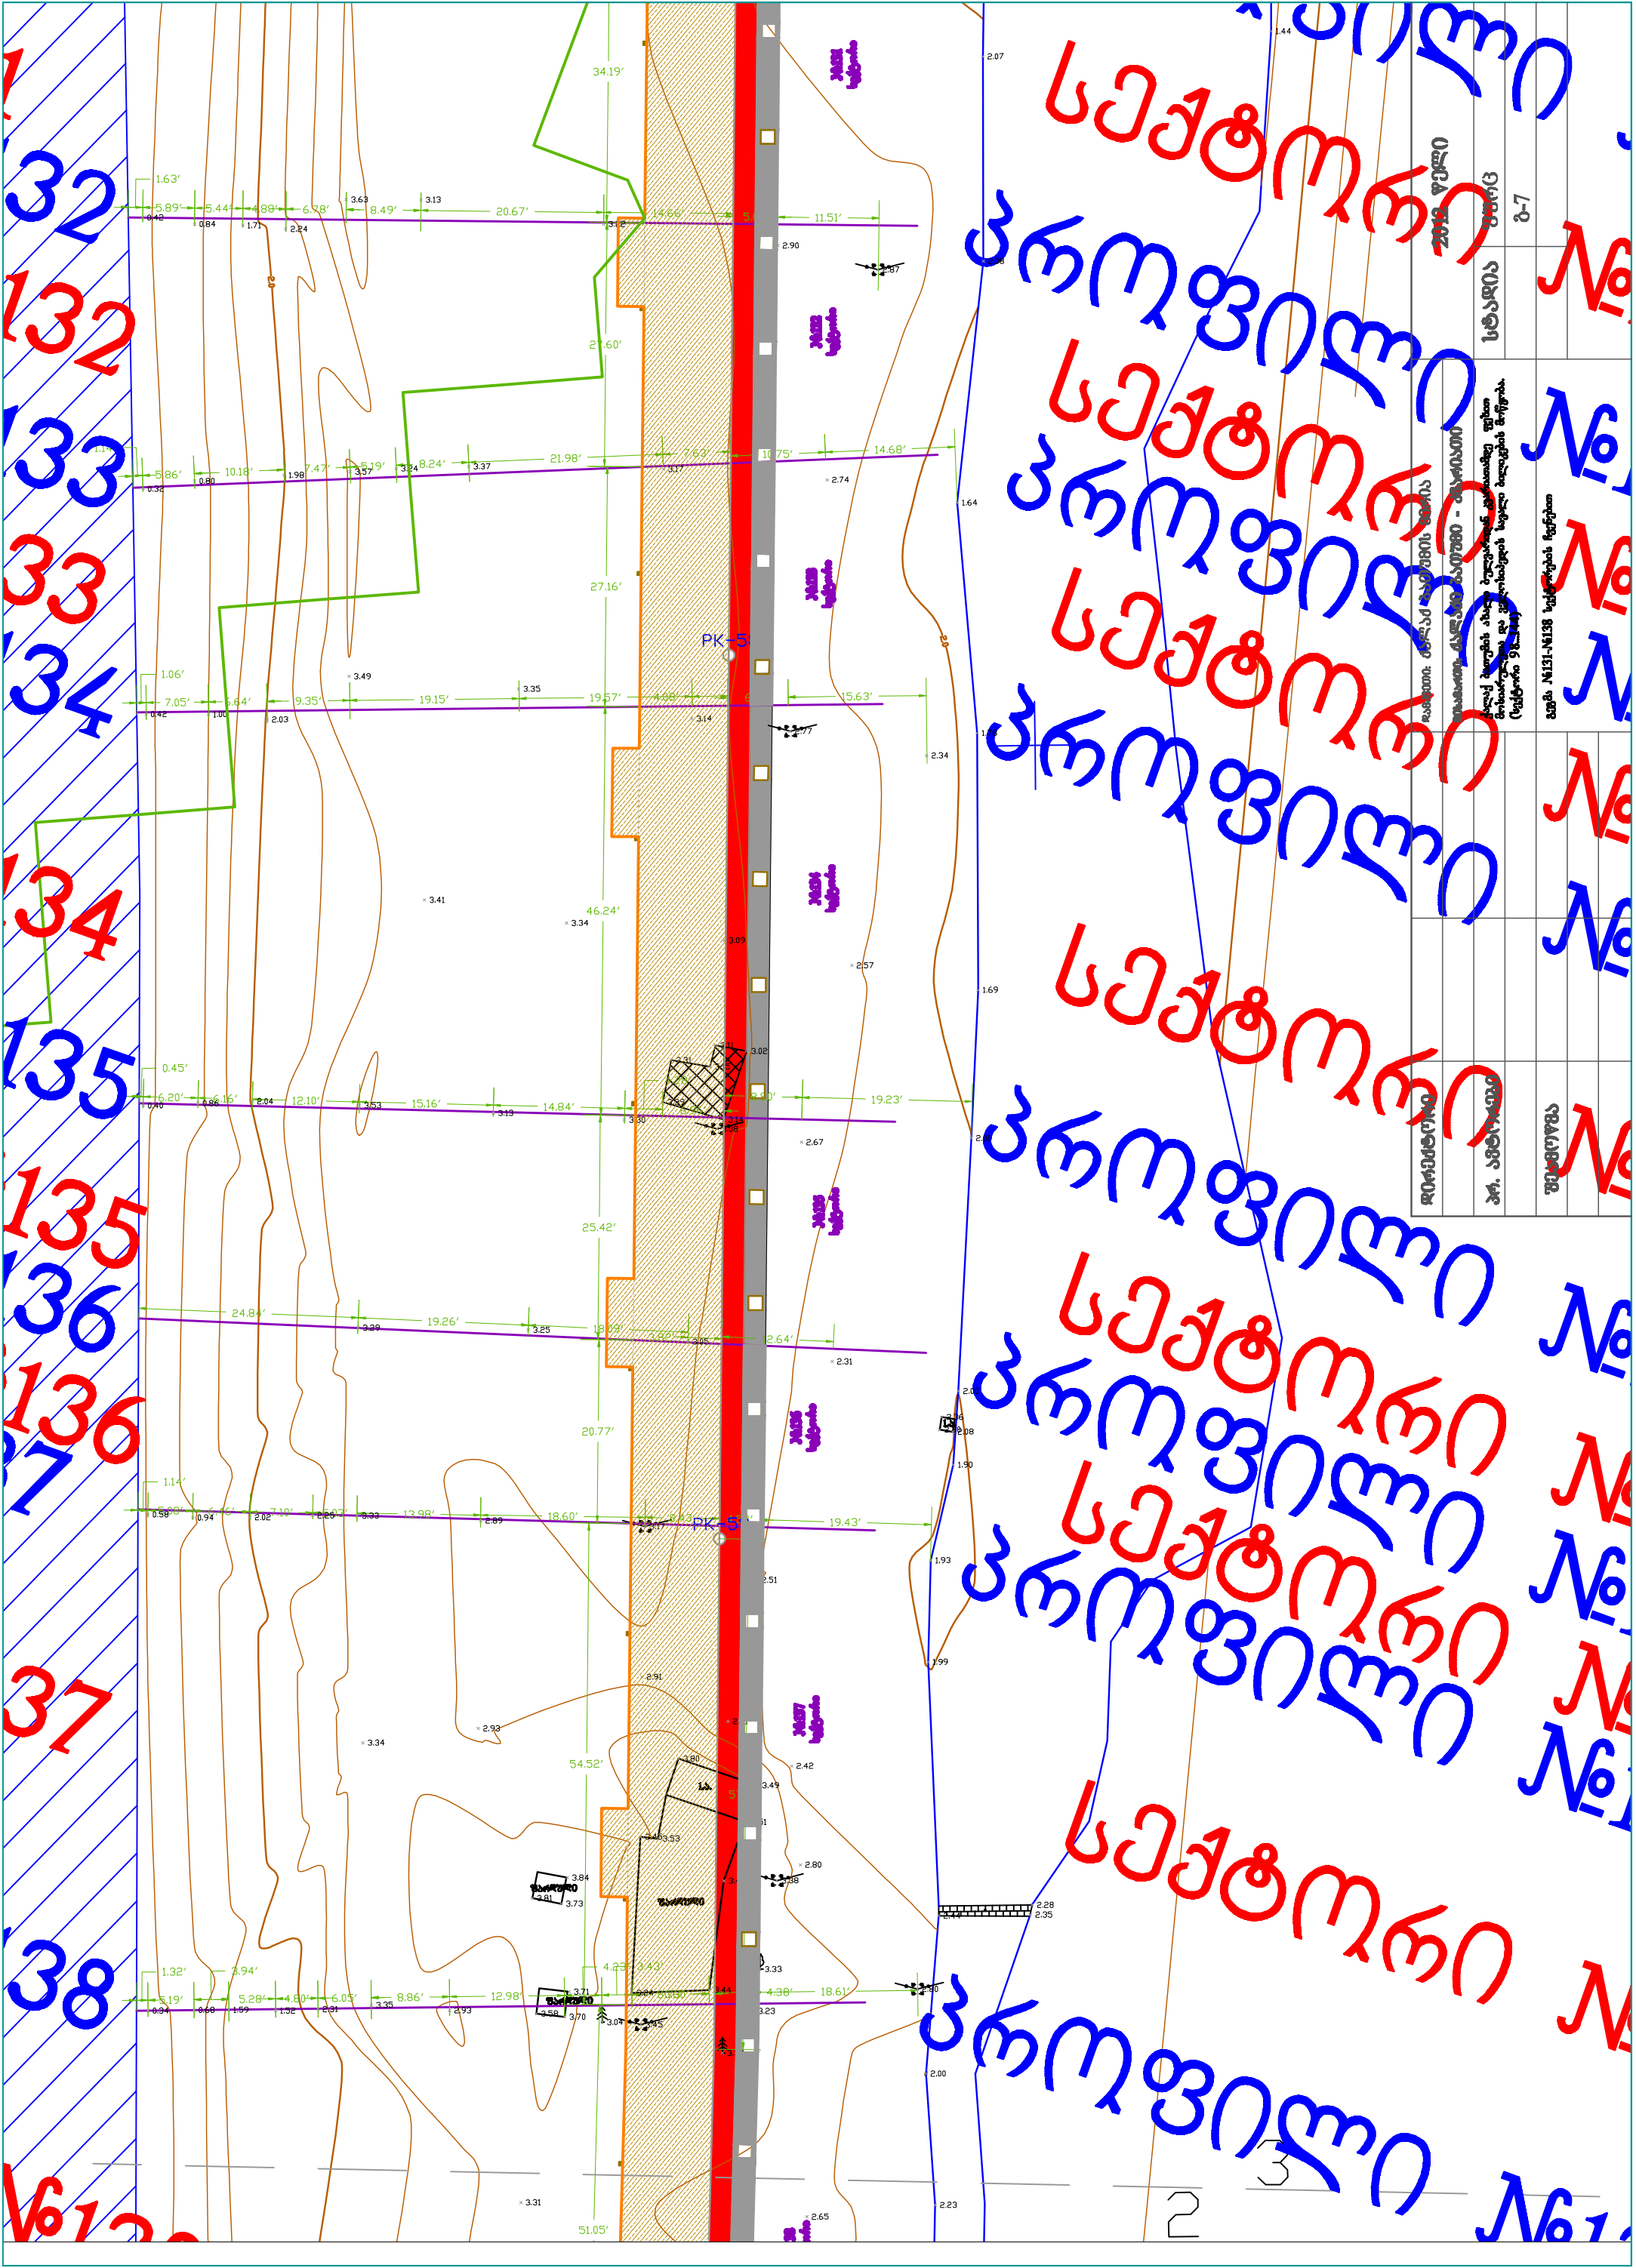




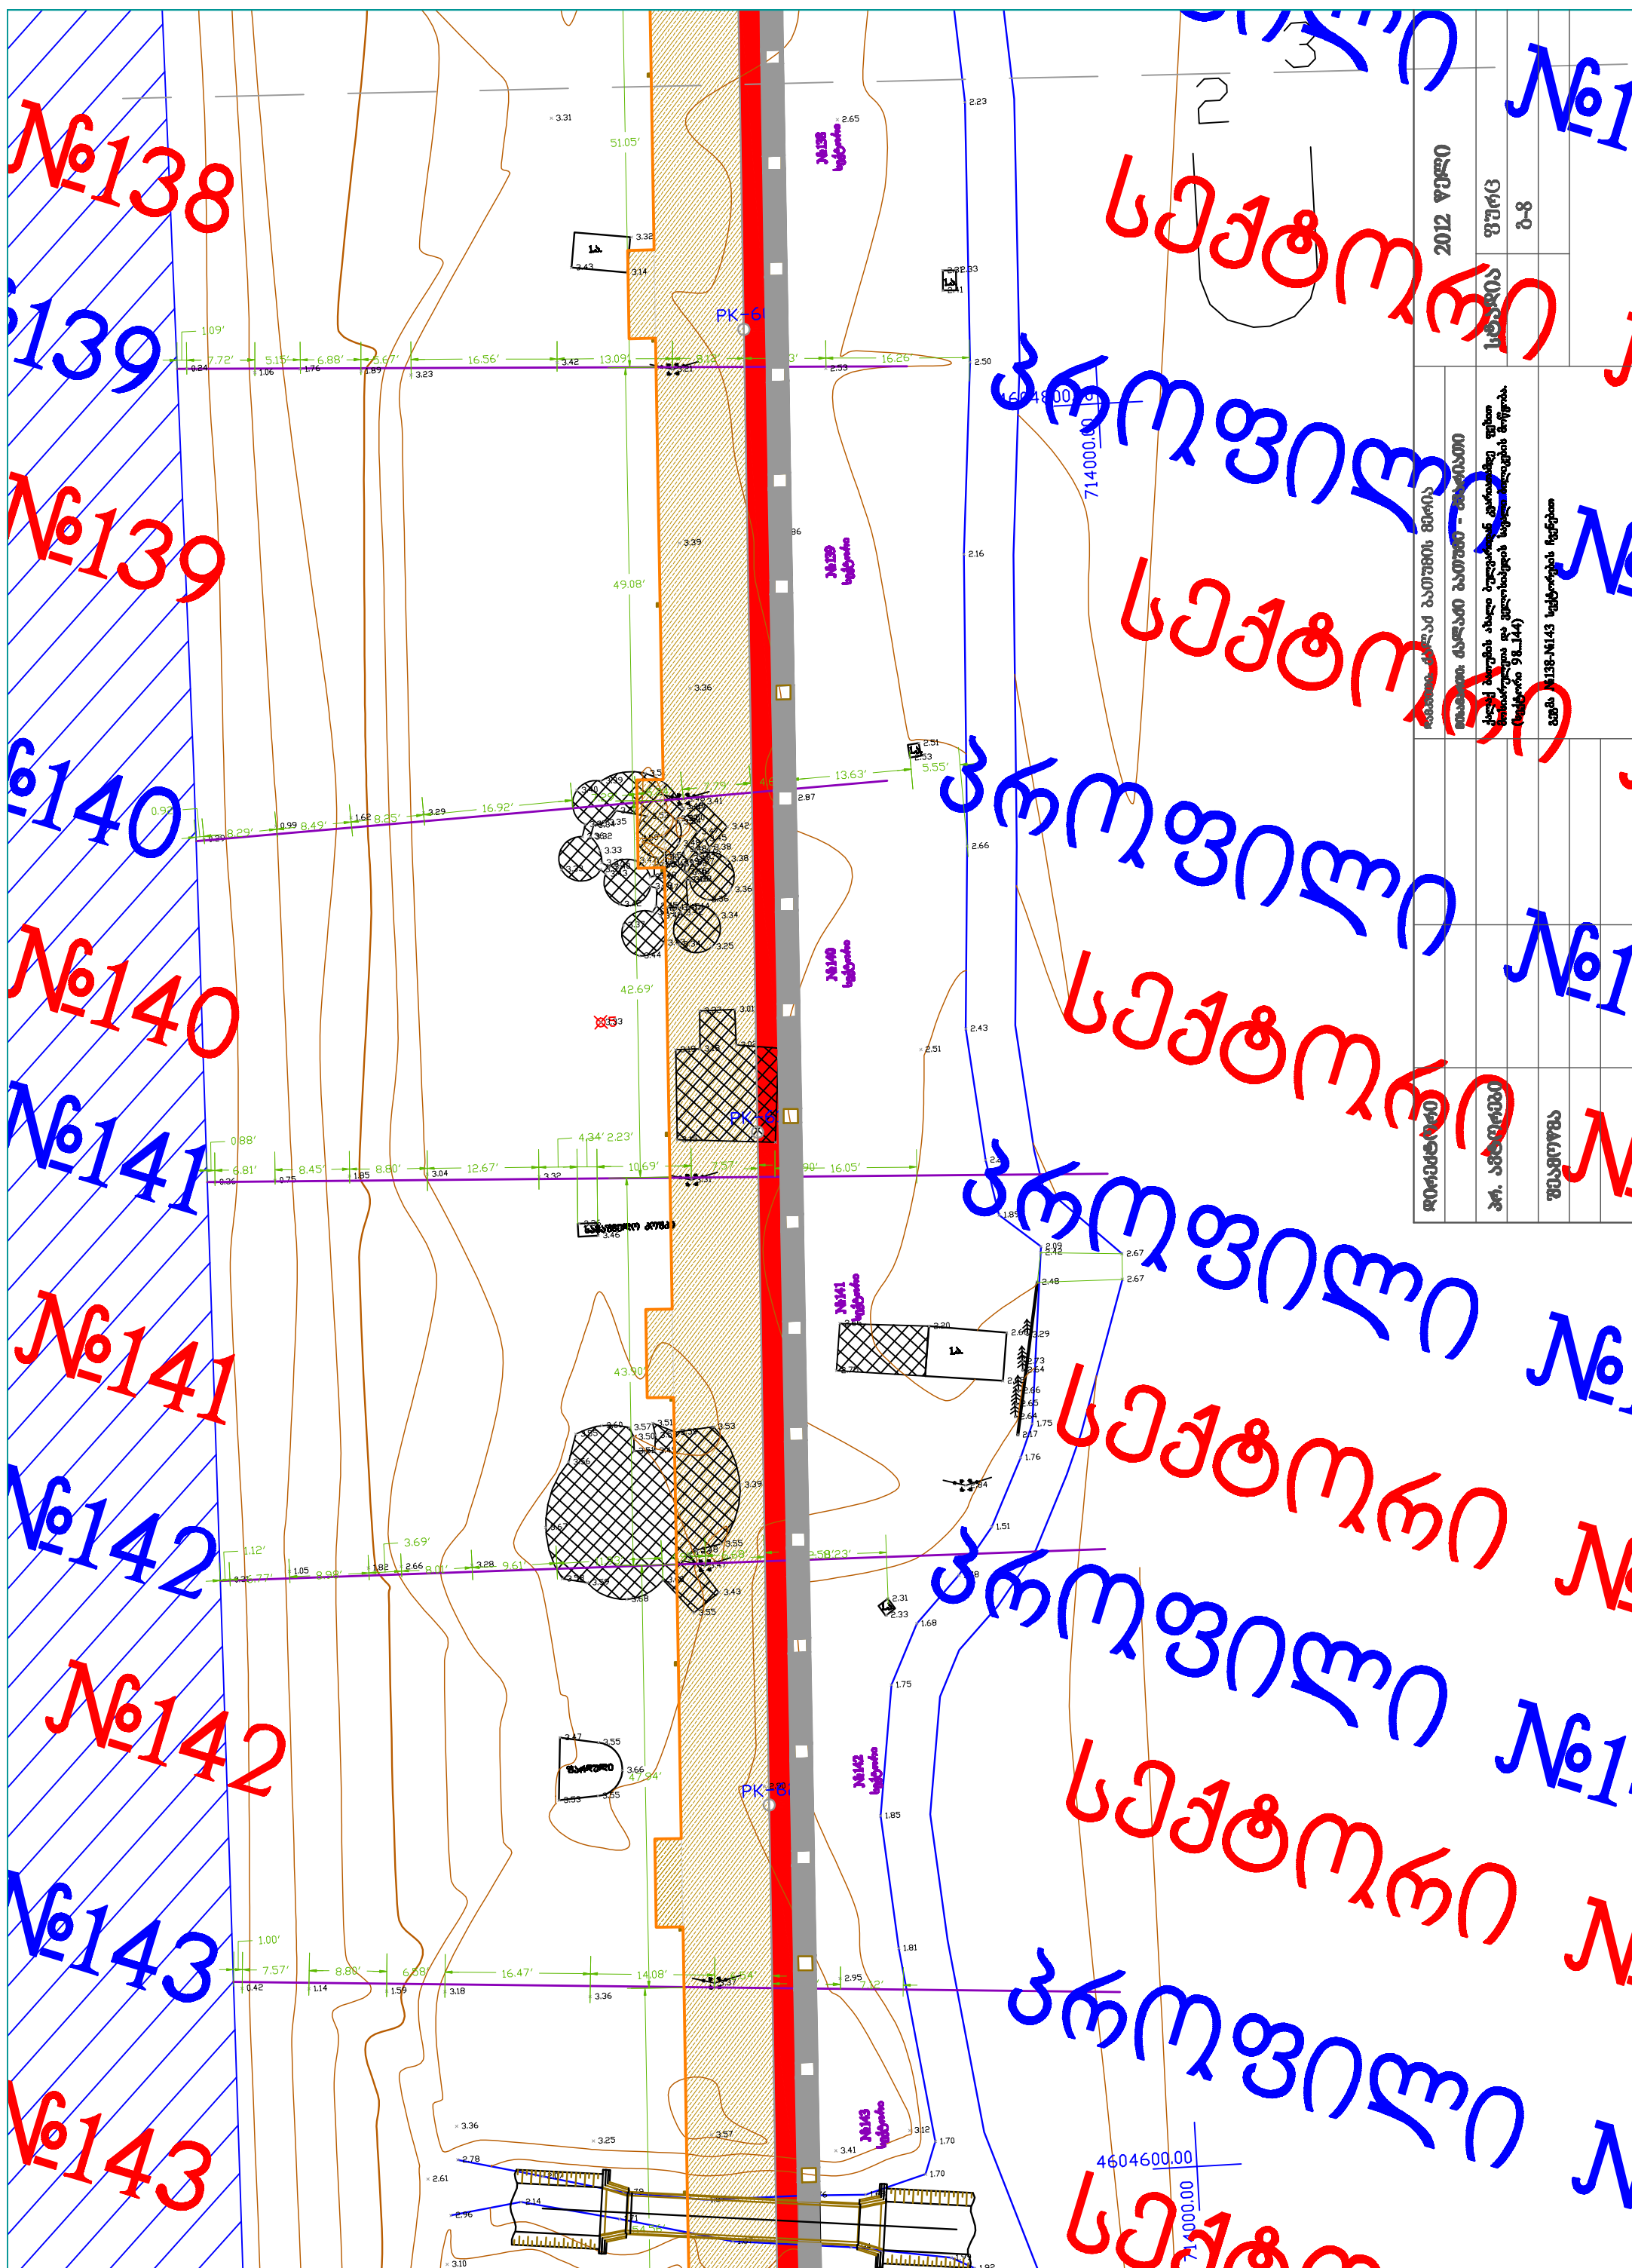

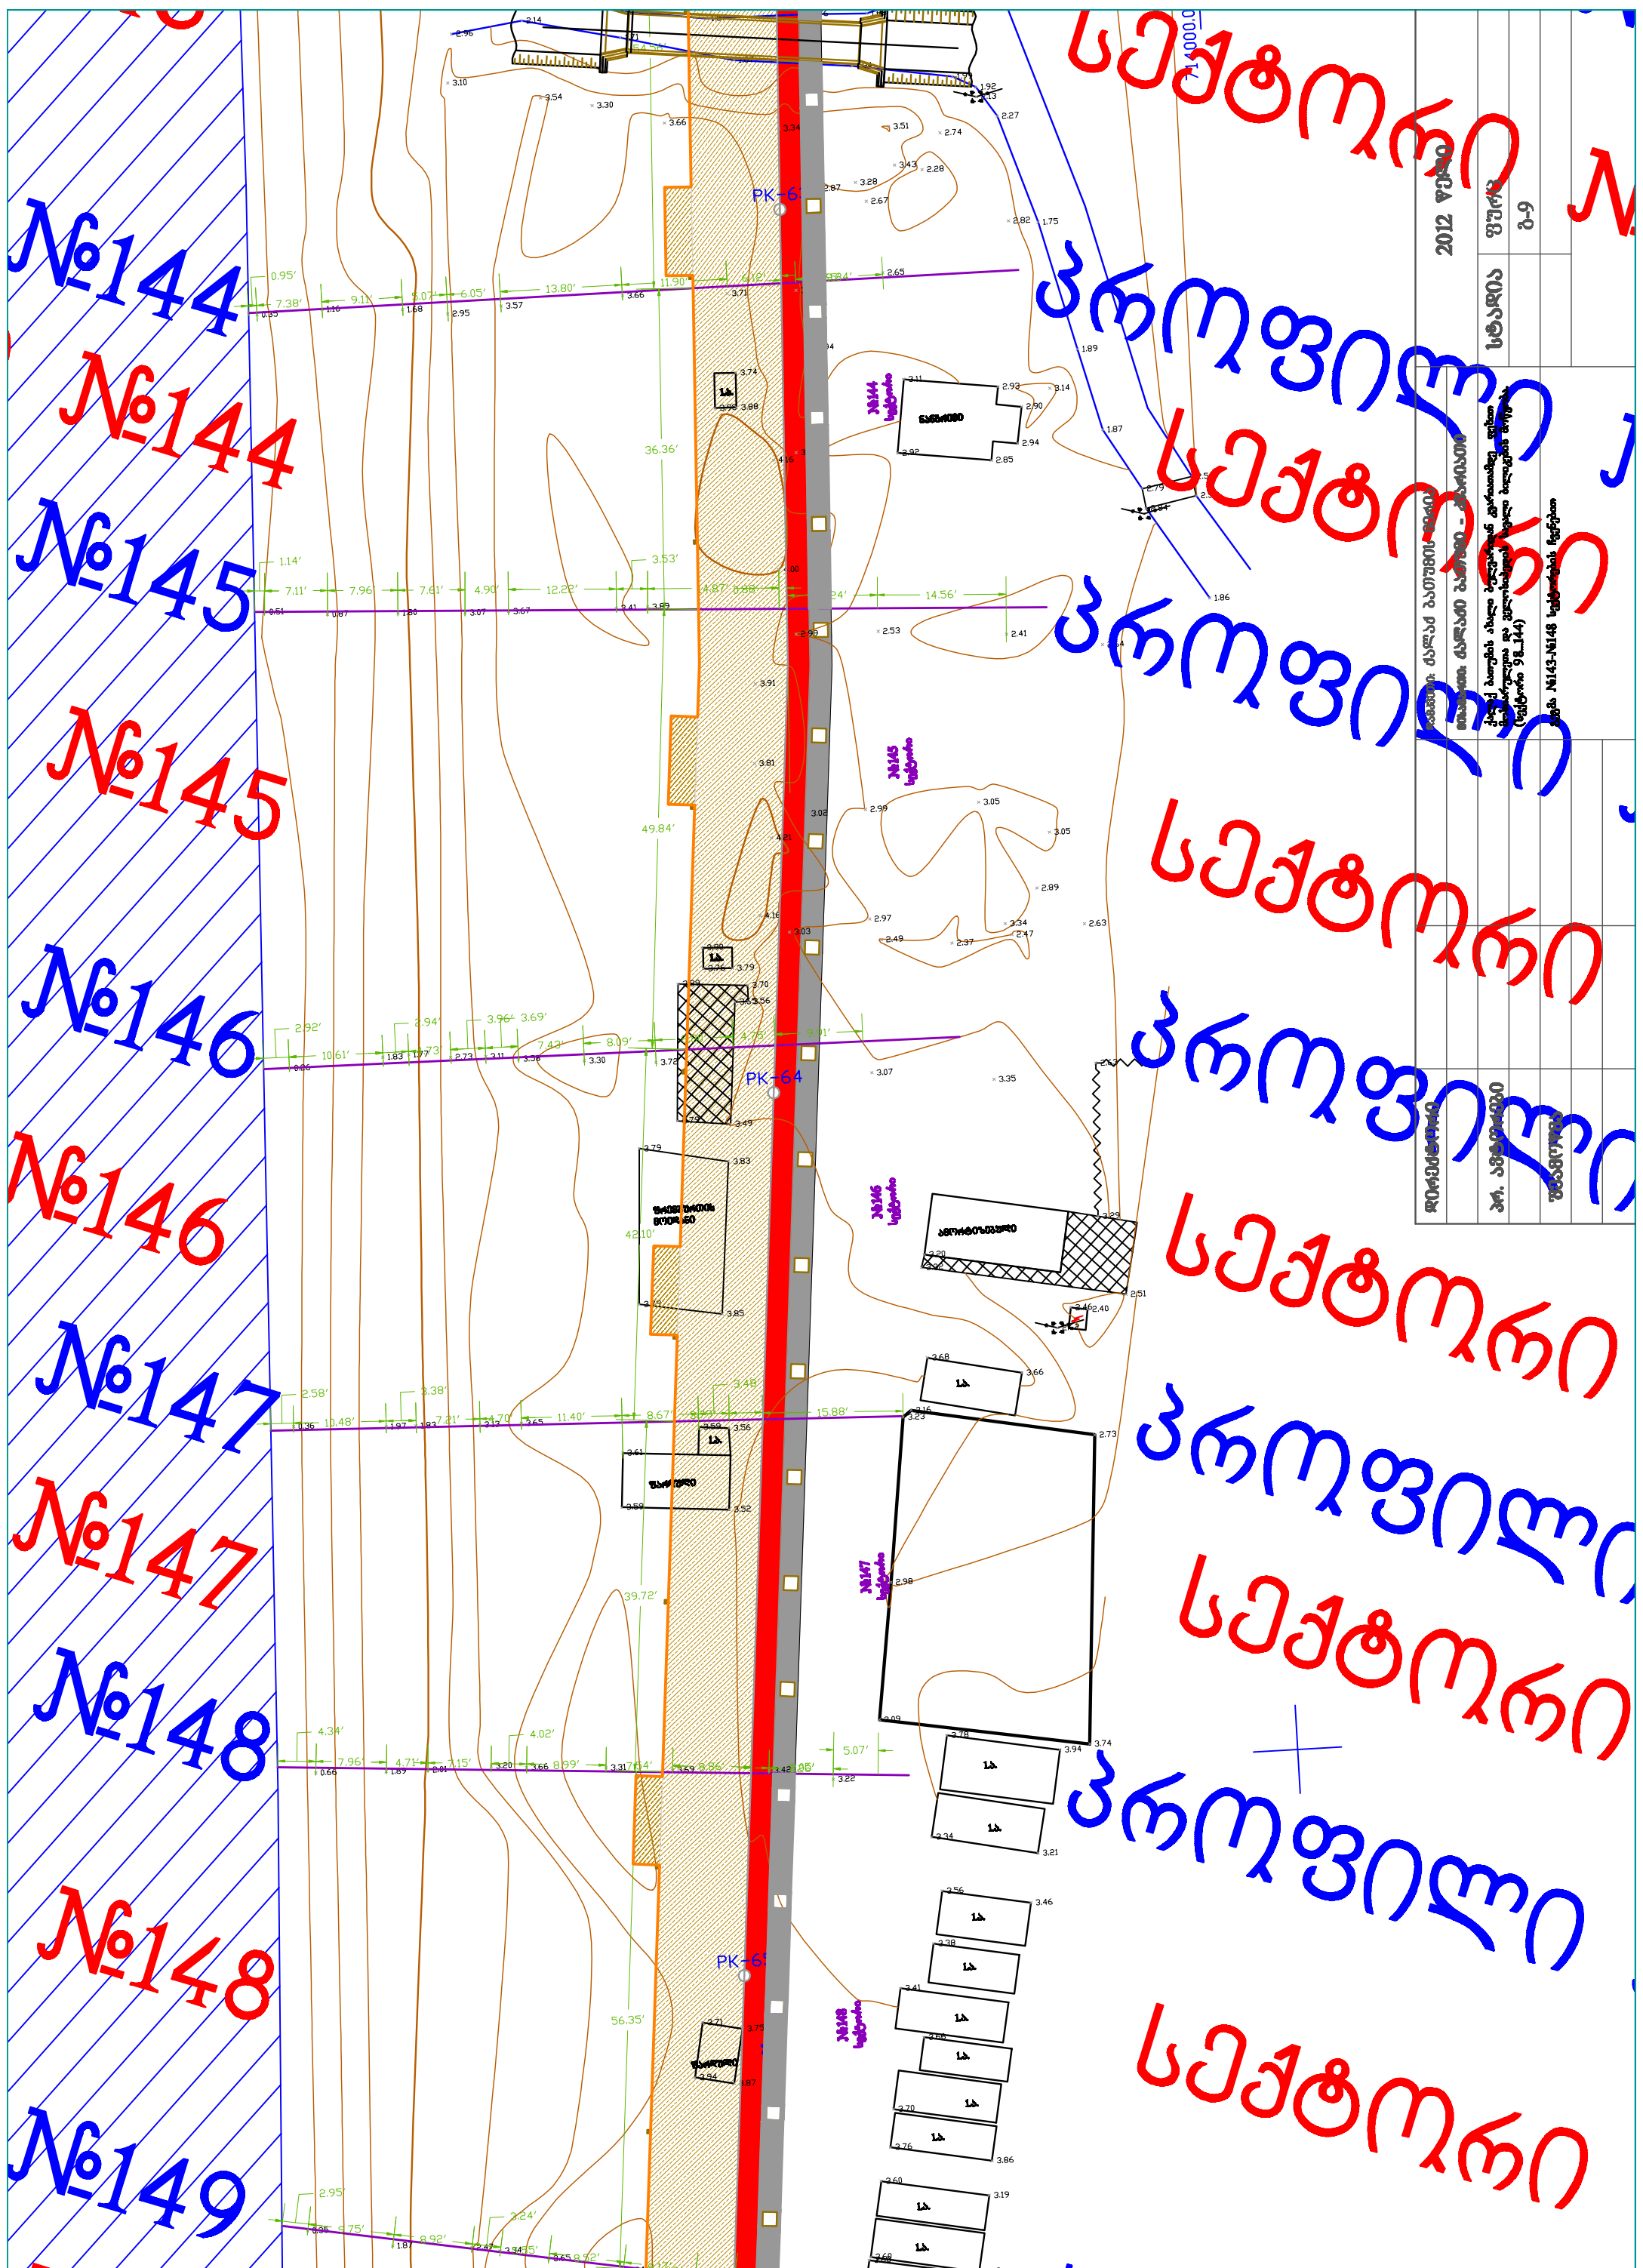

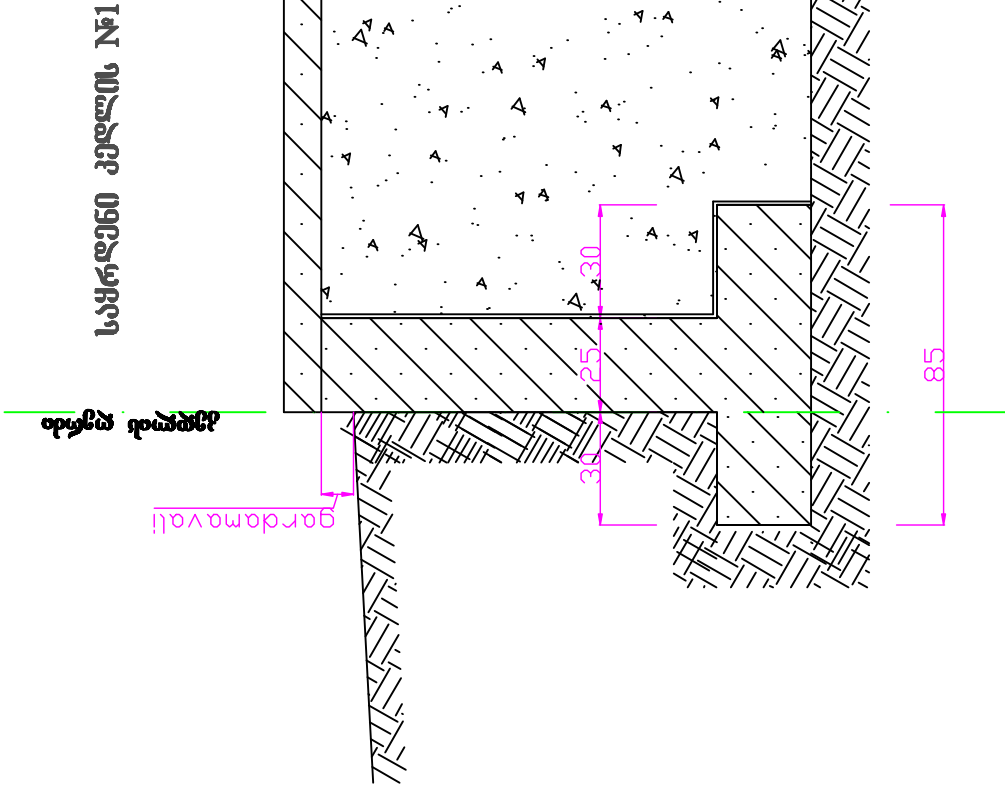

საყრდენი კედლის №1 არმირება

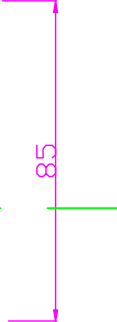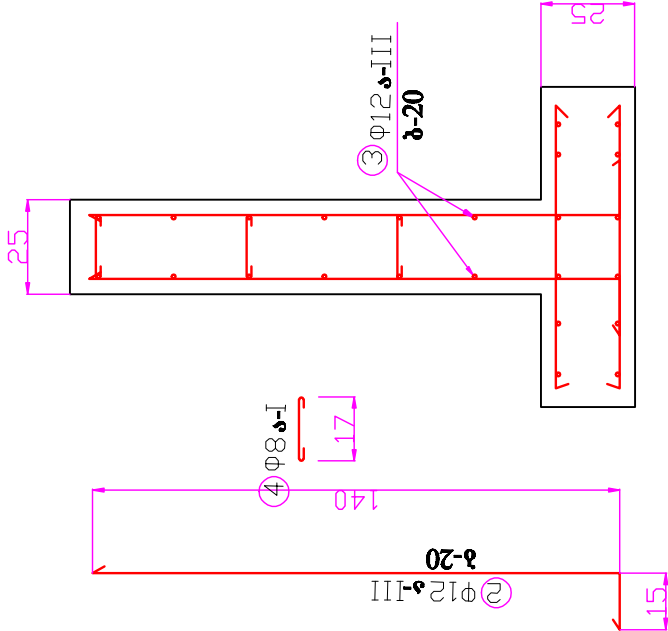

მასალები კედლის საერთო სიგრძეზე

ბეტონი ბ-20 - 1470.0 კუბ.მ
არმატურა - 127.785 ტ
მათ შორის AI კლ - 2.262 ტ
AIII კლ - 125.523 ტ.

არმატურის სპეციფიკაცია კედლის 1 გრძივ მეტრძე

პოზ №	კვეთი	Φ მმ	შპ	რაოდ	წონა	ბეტ.მოც.
1		12 A-III	75	10	6.7	ბეტ. ბ-20 0.52 კუბ.მ
2		12 A-III	155	10	13.8	
3		12 A-III	100	24	21.4	
4	—	8 A-I	32	6	0.8	
5	~	10 A-III	100	4	2.5	
					45.2	

კედლის საერთო სიგრძე-2827.10 მ

საყრდენი კედელი №1 ეწყობა
სეპტორებში; №89 ღან №131 - №176 ღან №190.
შენიშვნა: საყრდენი კედლის დაგეგმვა პირველ
ეტაპზე მოხდება გეოდეზიური პირის ნიშნულზე.


დირექტორი					მასშტაბი: ძალად ბათუმის მერია	2011 წელი		
პრ. ავტორები						სტადია	ფურც.	ფურც-ები
შეამოწმა					სამართალი კედელი №1			

მიწის გრძივი ჭრითი

3d 55-1947

3, 55-279763

3d 55+32.56

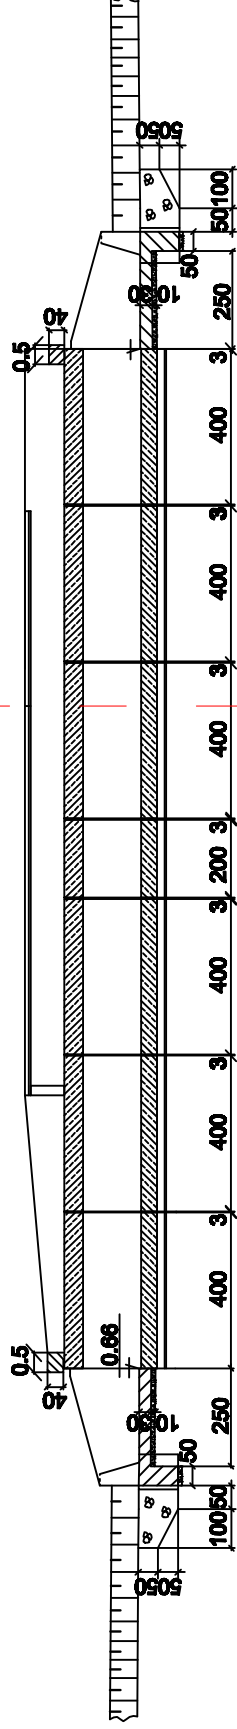

ბუბია
№126 სექტორი

