
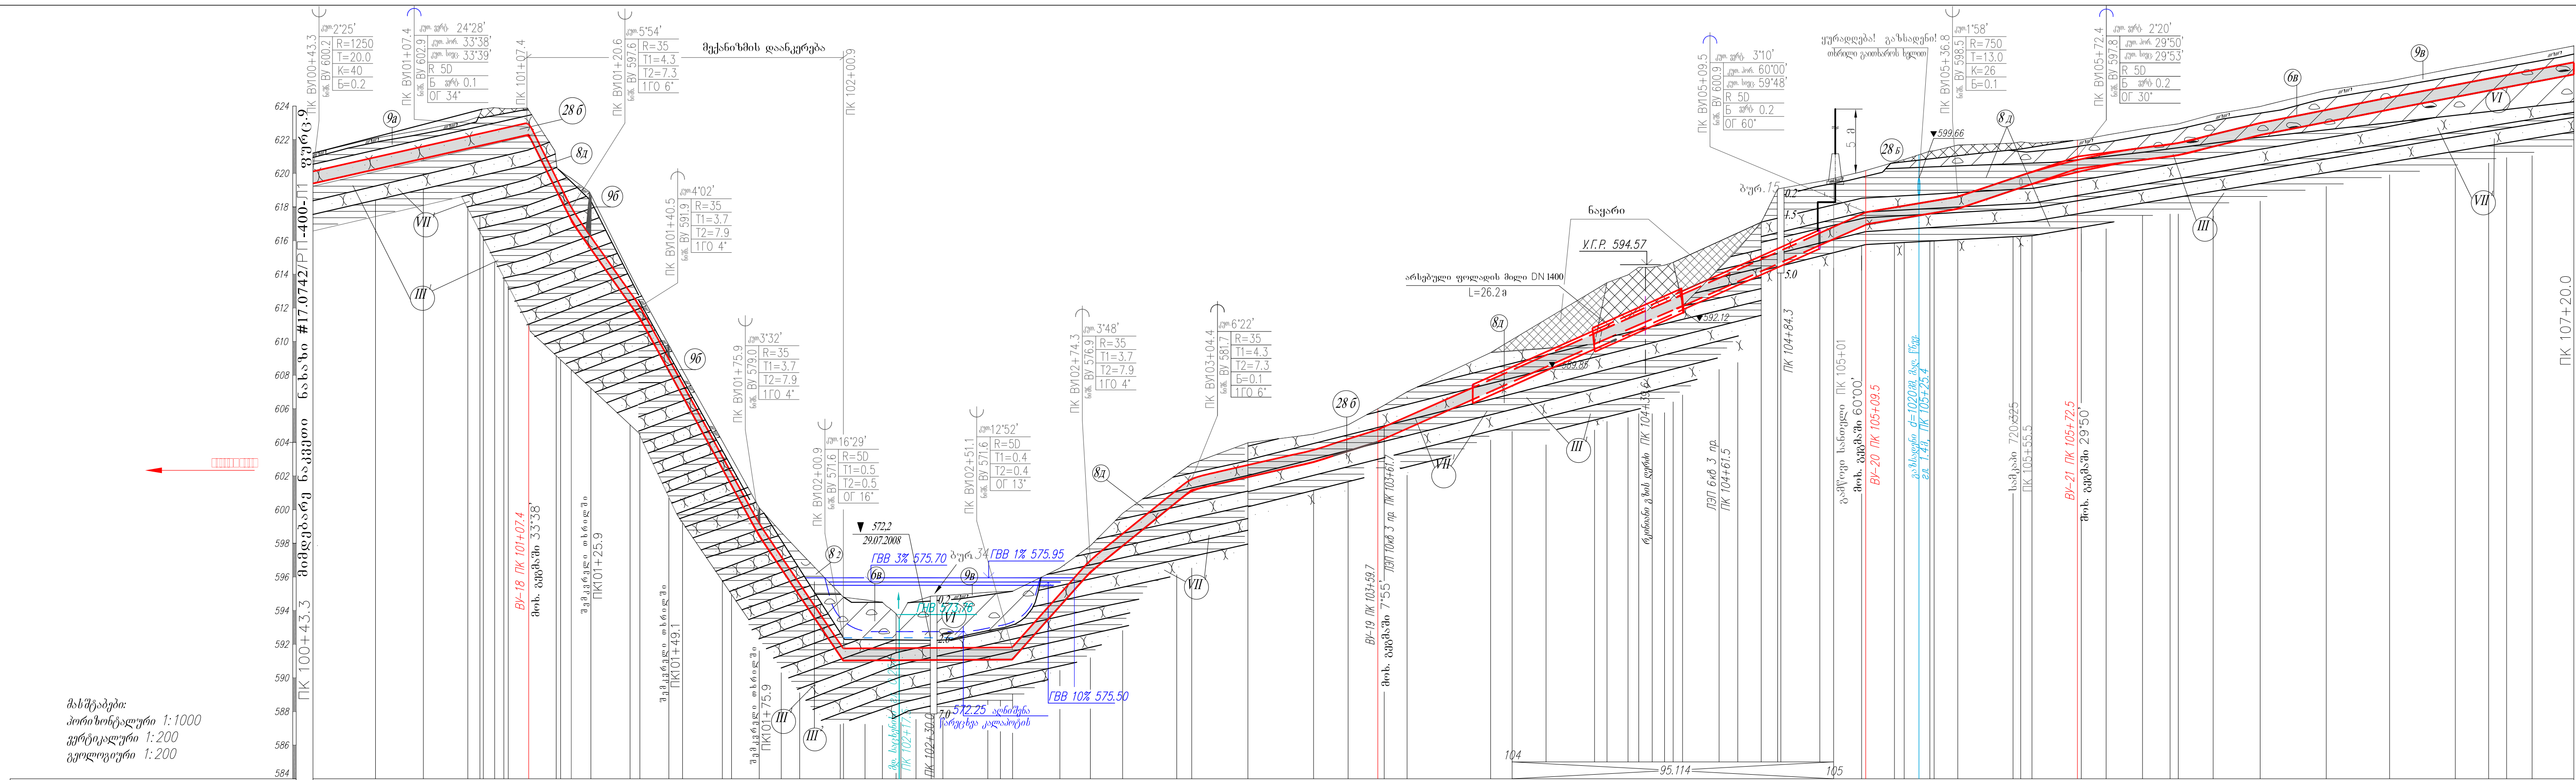


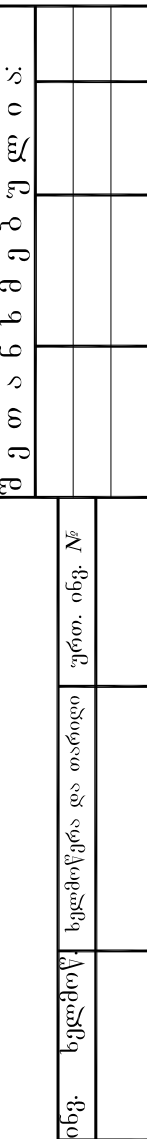

საინჟინრო-გეოლოგიური დახასიათება		ნიადგავან-მცენარეული ფენა ბუჩქნარის და ხეების ფესვებით; მათ გარეშე: (კვანძებით-57%) III ² - თიხა, ნახევრად მჟარი, თაბაშირით და თეთრი ჩანარა(H.C=4,0 KГC/სმ²) VI ¹ - კუჩხნარი, სუსტტენიანი, თიხნარიანი დამატეებით, კაჟრის შემცხებით 10%-მდე(H.C=6,0 KГC/სმ²) VII ¹ და III ² მინაკვლეობა ქვიშარების 50% საშუალო სიმკაცით (H.C.> 6,0 KГC/სმ²) და მჟარი, ფუფის თიხის (H.C=4,0 KГC/სმ²)	
გრუნტების კუთრი ელკტროინალობა/ომმ			
საფარეკლები			
აქტიუი			
ნიშნულებს შორის მანხილიმ			
ნაერეული ნიშნულები (ახილუერები)			
თარი ამილუბა/საყარი/ამილუბა/	ლაგებმარების ნიშნულები		
	განიუი პრივილის ტიპი		
სარეიქი ნიშნულები (მულის ზედა მარე)			
უბნის სიერემუ		გახსადნის დახრა	
კუშმარიტი სიერემუ			
თხრილის სიერემუ			
გახსადნის უბნის კიერეოთა			
გახსადნის თხლიაიის ტიპი			
თხლიაიის ღაქი გუბნიკური ღახიანუბებისაი			
გახსადნის ღაქიეროთა ღა დამარება (ღაქიეროთის ან სიამვის ტიპი/ზეების ზილი)			
ღაქი გარსაქი			

- ბოლოი მონაცემები - ნახაზი № 17.0742/PII-400-12 ფურც. 11 - 17.
 2. გახადენის უბნის გეგმა - ნახაზი № 17.0742/PII-400-12 ფურც. 4.
 3. სამშენებლო და სამხრეთიერ სამუშაოების მოცულობისა უწყისი - ნახაზი № 17.0742/PII-400-12 BP 1 .
 4. საჯეროების, ნაკეთობების და მასალების სახეობები - ნახაზი № 17.0742/PII-400-12 C1 .
 5. ადამიანთა ძიების მონაცემები - ნახაზი № 0308 - GOGC-SNCP- TW -026 .
 6. უბნზე IIK 104 + 24.1 - IIK 104 + 50.3 DN 700 გახადენის დამკვეთ გარსაქმე განთავსდეს არსებულ მიწაზე DN 1400 გარემოშიათივე რაოდენობზე.
 7. მიწათმართის სურველი DN 1400 და DN 900 მიღების შორის ნაისახს თხელი ცეცხრების სხნარი ორ ჯერად.

[illegible]