
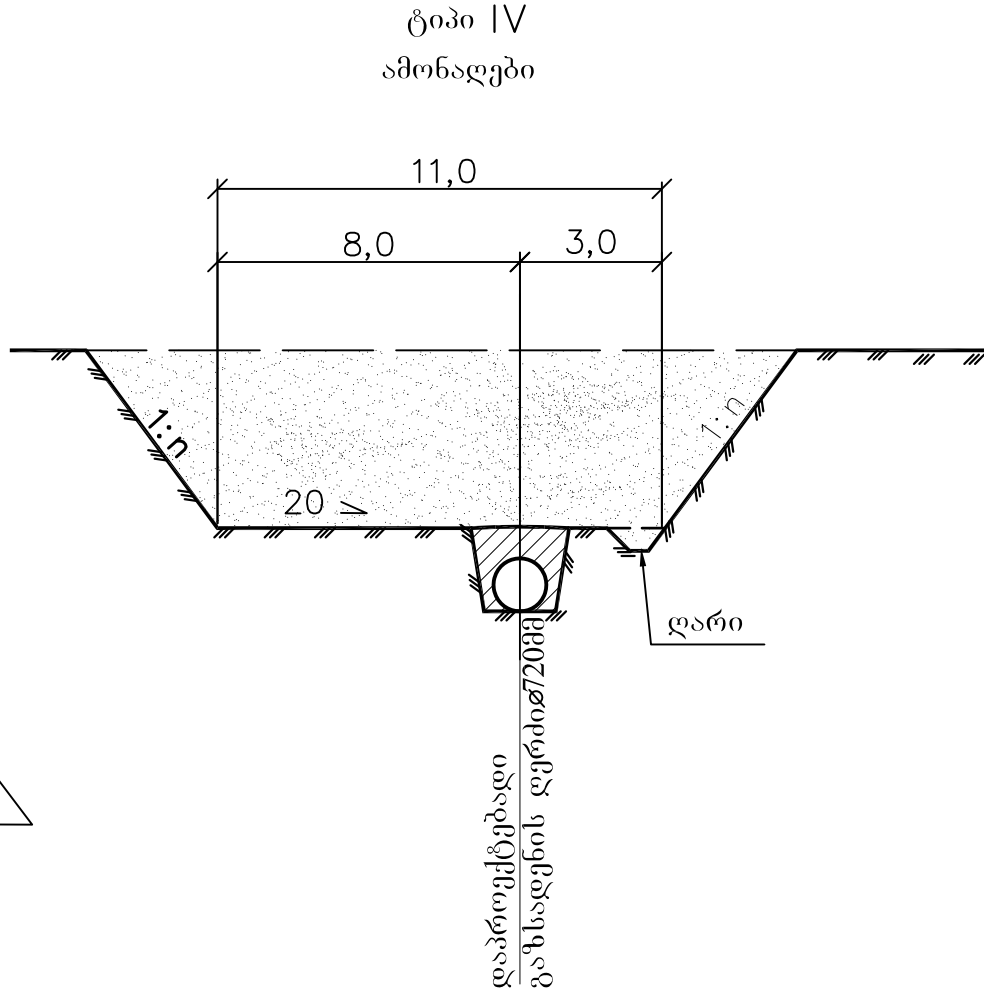
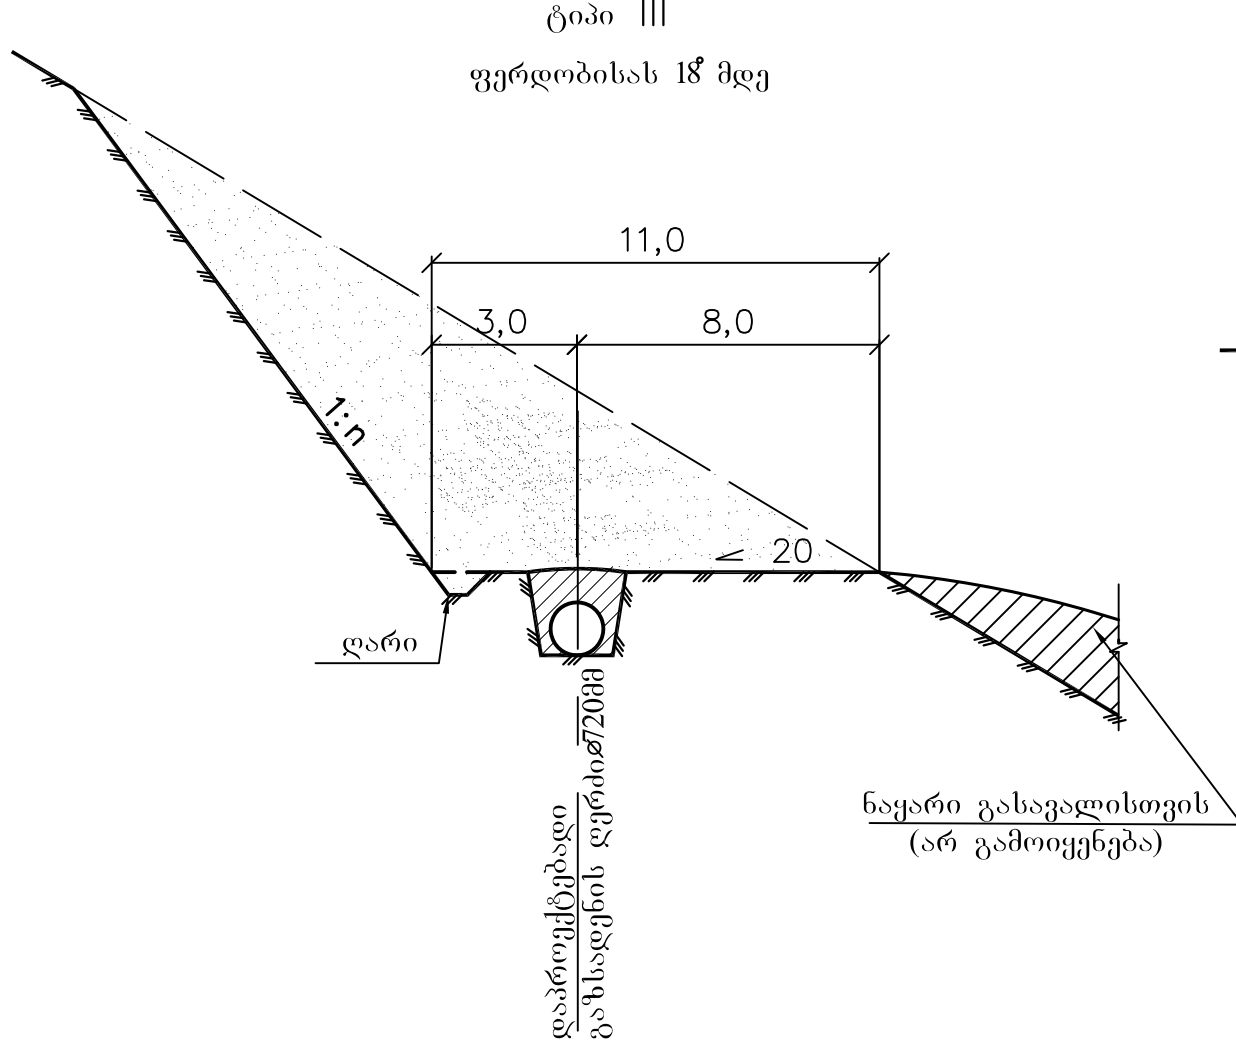
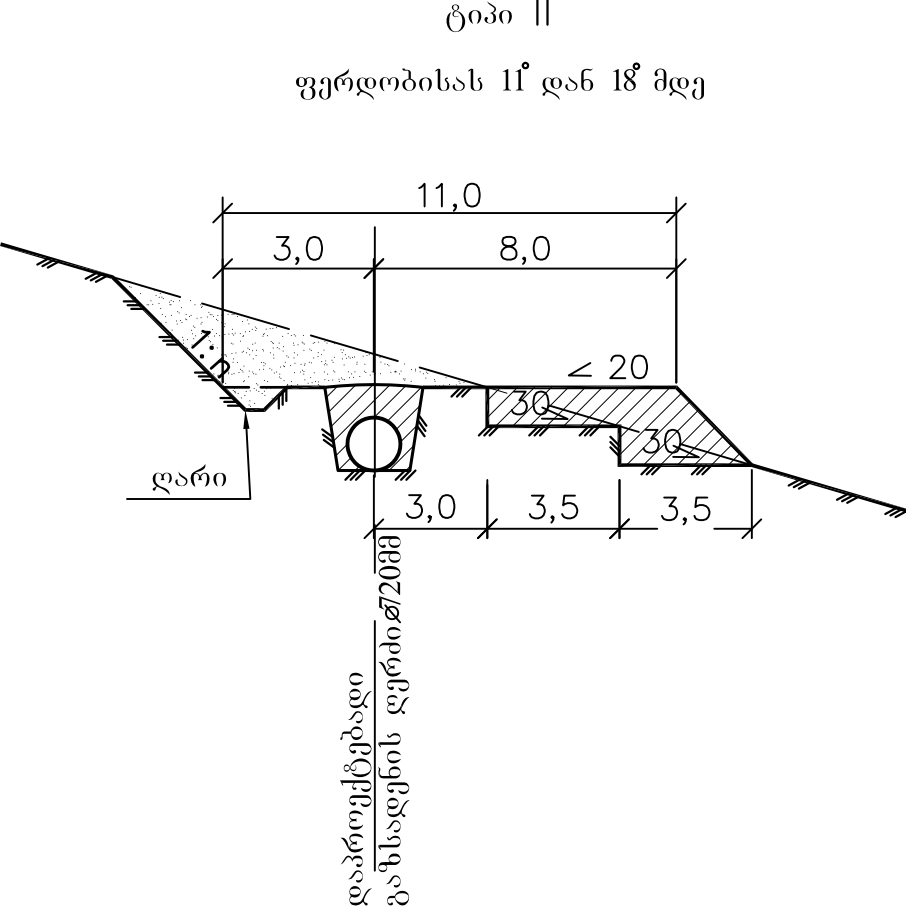



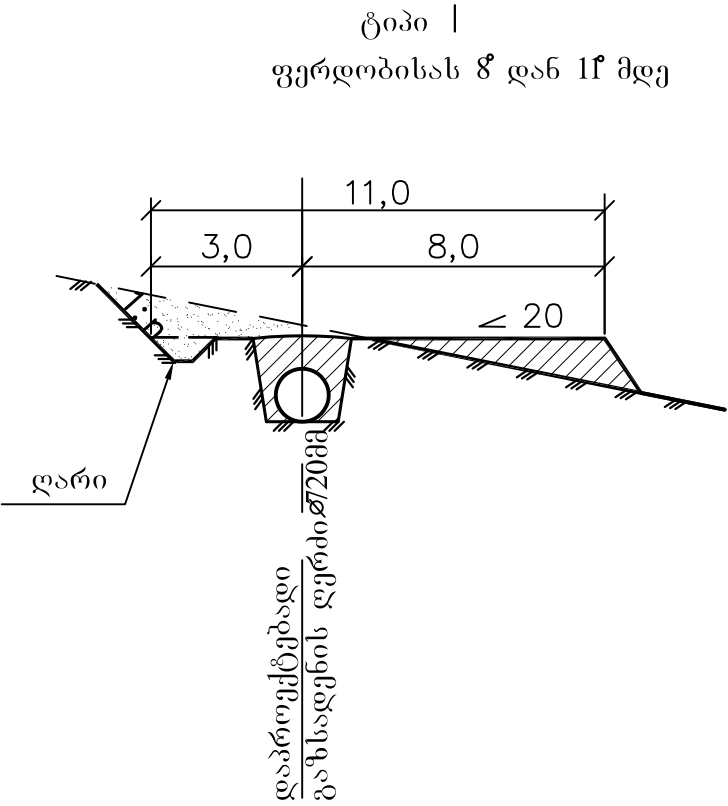


თარის ტიპი	გაზსადენის ღერძიდან გაწმენდის სიგანე, მ		გაწმენდის საერთო სიგანე, მ
	ქვედა მხარე	ზედა მხარე	
I	14.0	9.0	23.0
II	14.0	9.0	23.0
III	24.0	12.0	36.0
IV	14.0	10.0	24.0
V	8.0	12.0	20.0
VI	10.0	9.0	19.0

ცხრილის მნიშვნელობა “ი“

გრუნტის და ქანის ჯგუფი	მნიშვნელობის სიდიდე “ი“
II – III	1.25
III – IV	1.00
V	0.75
VI	0.50
VII	0.30
VIII – IX	0.20

- ლარები V ჯგუფისა და მის ზემოთ ქანებში არ დგება.
- თარებს, რომლებიც შეჭრილია არაერთგვაროვან გრუნტში, აქვთ ცვალებადი დახრილობის ფერდო.
- სადრენაჟო გრუნტებში (ფხვიერი სილა, ხრეში, კენჭები და სხვ.) საფეხურები დგება ვერტიკალურად 1.0 მ-მდე სიმაღლეზე, 1.0 მ-ზე მეტ სიმაღლეზე – ფერდოთი 1:0.5.

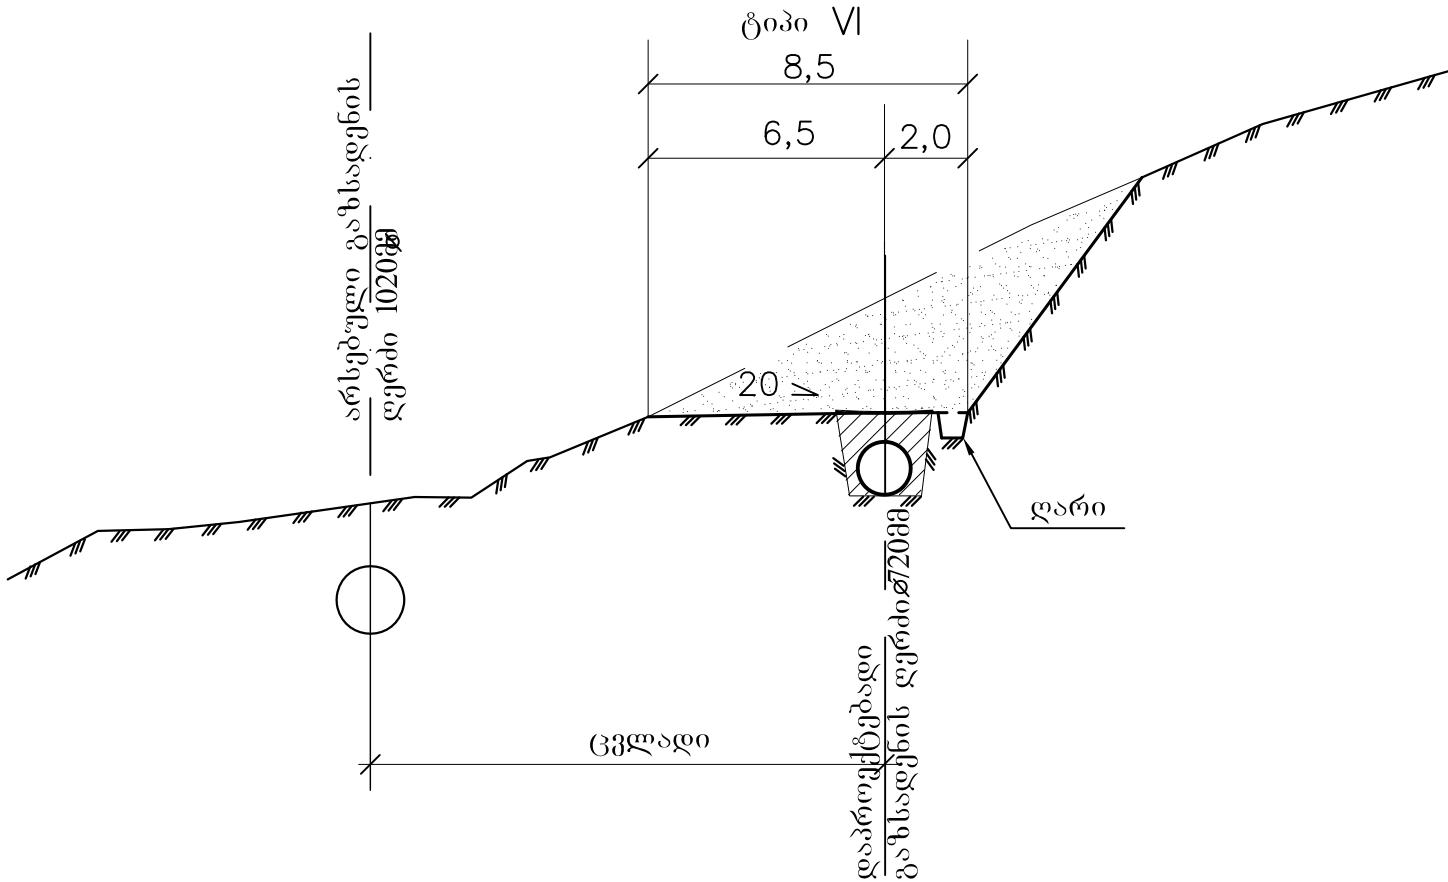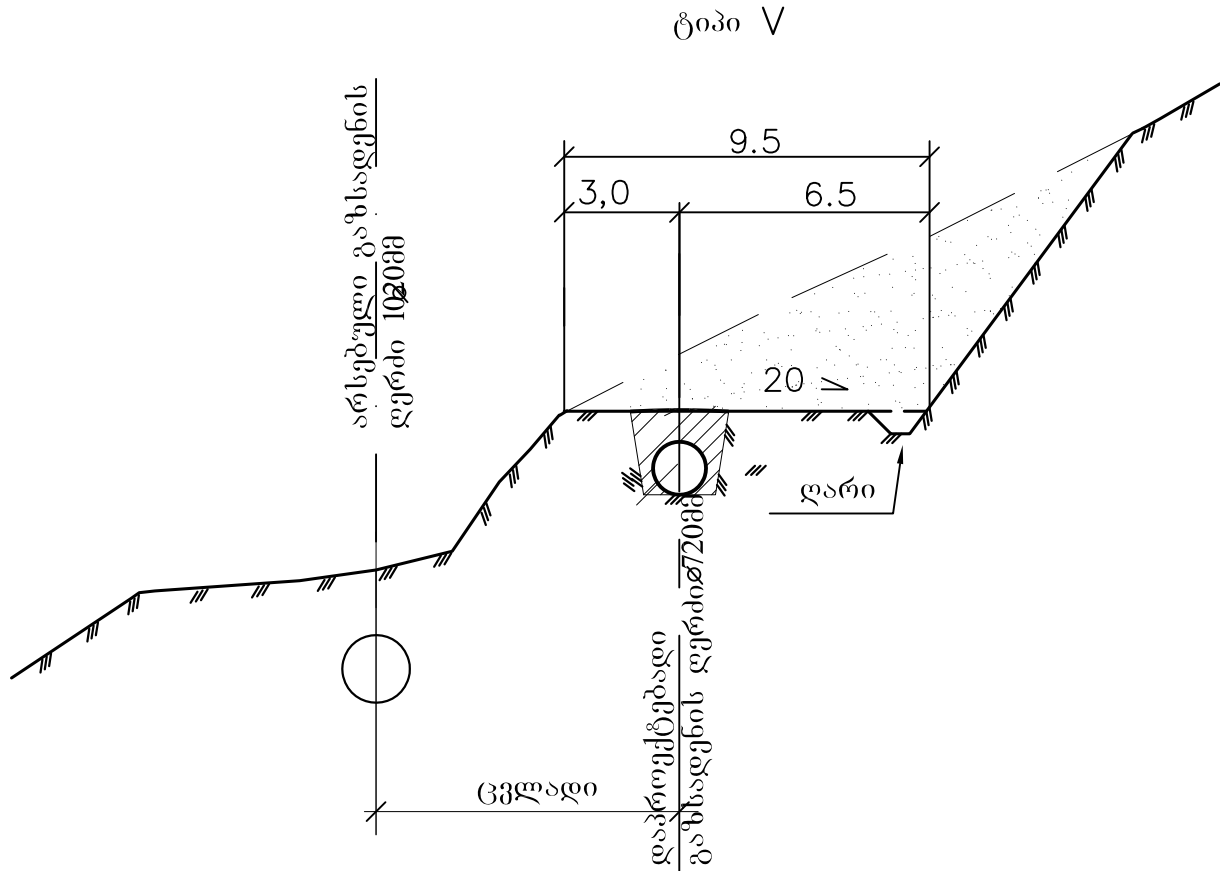

17.0742/PI-400-12					
მაგისტრალური გაზსადენის "საგურამო-ნაფთულის" მონაკვეთისა და შესაბამისი ნაგებობების მშენებლობა					
1	30მ.	3-09			
ცვლ.	რაოდ.	ფურც.	ლო. №	ხელმოწ.	თარ.
პმი.	ტრუნილინი				
განე. უფ.	ცვილი				
მთ. სპეც.	დემერტაში				
სახ.კონტ.	ბაზილესკაია				
შეამ.	დემერტაში				
დაამუშ.	ეგოროვა				
გაზსადენის სახაზო ნაწილი კმ 10-20 (PK100+43.3 - PK206+00)			სტადი.	ფურც.	ფურც.
			P	20	
ტიპური განივის თაროების პროფილი			VNIPITRANSGAZ კიევი		