

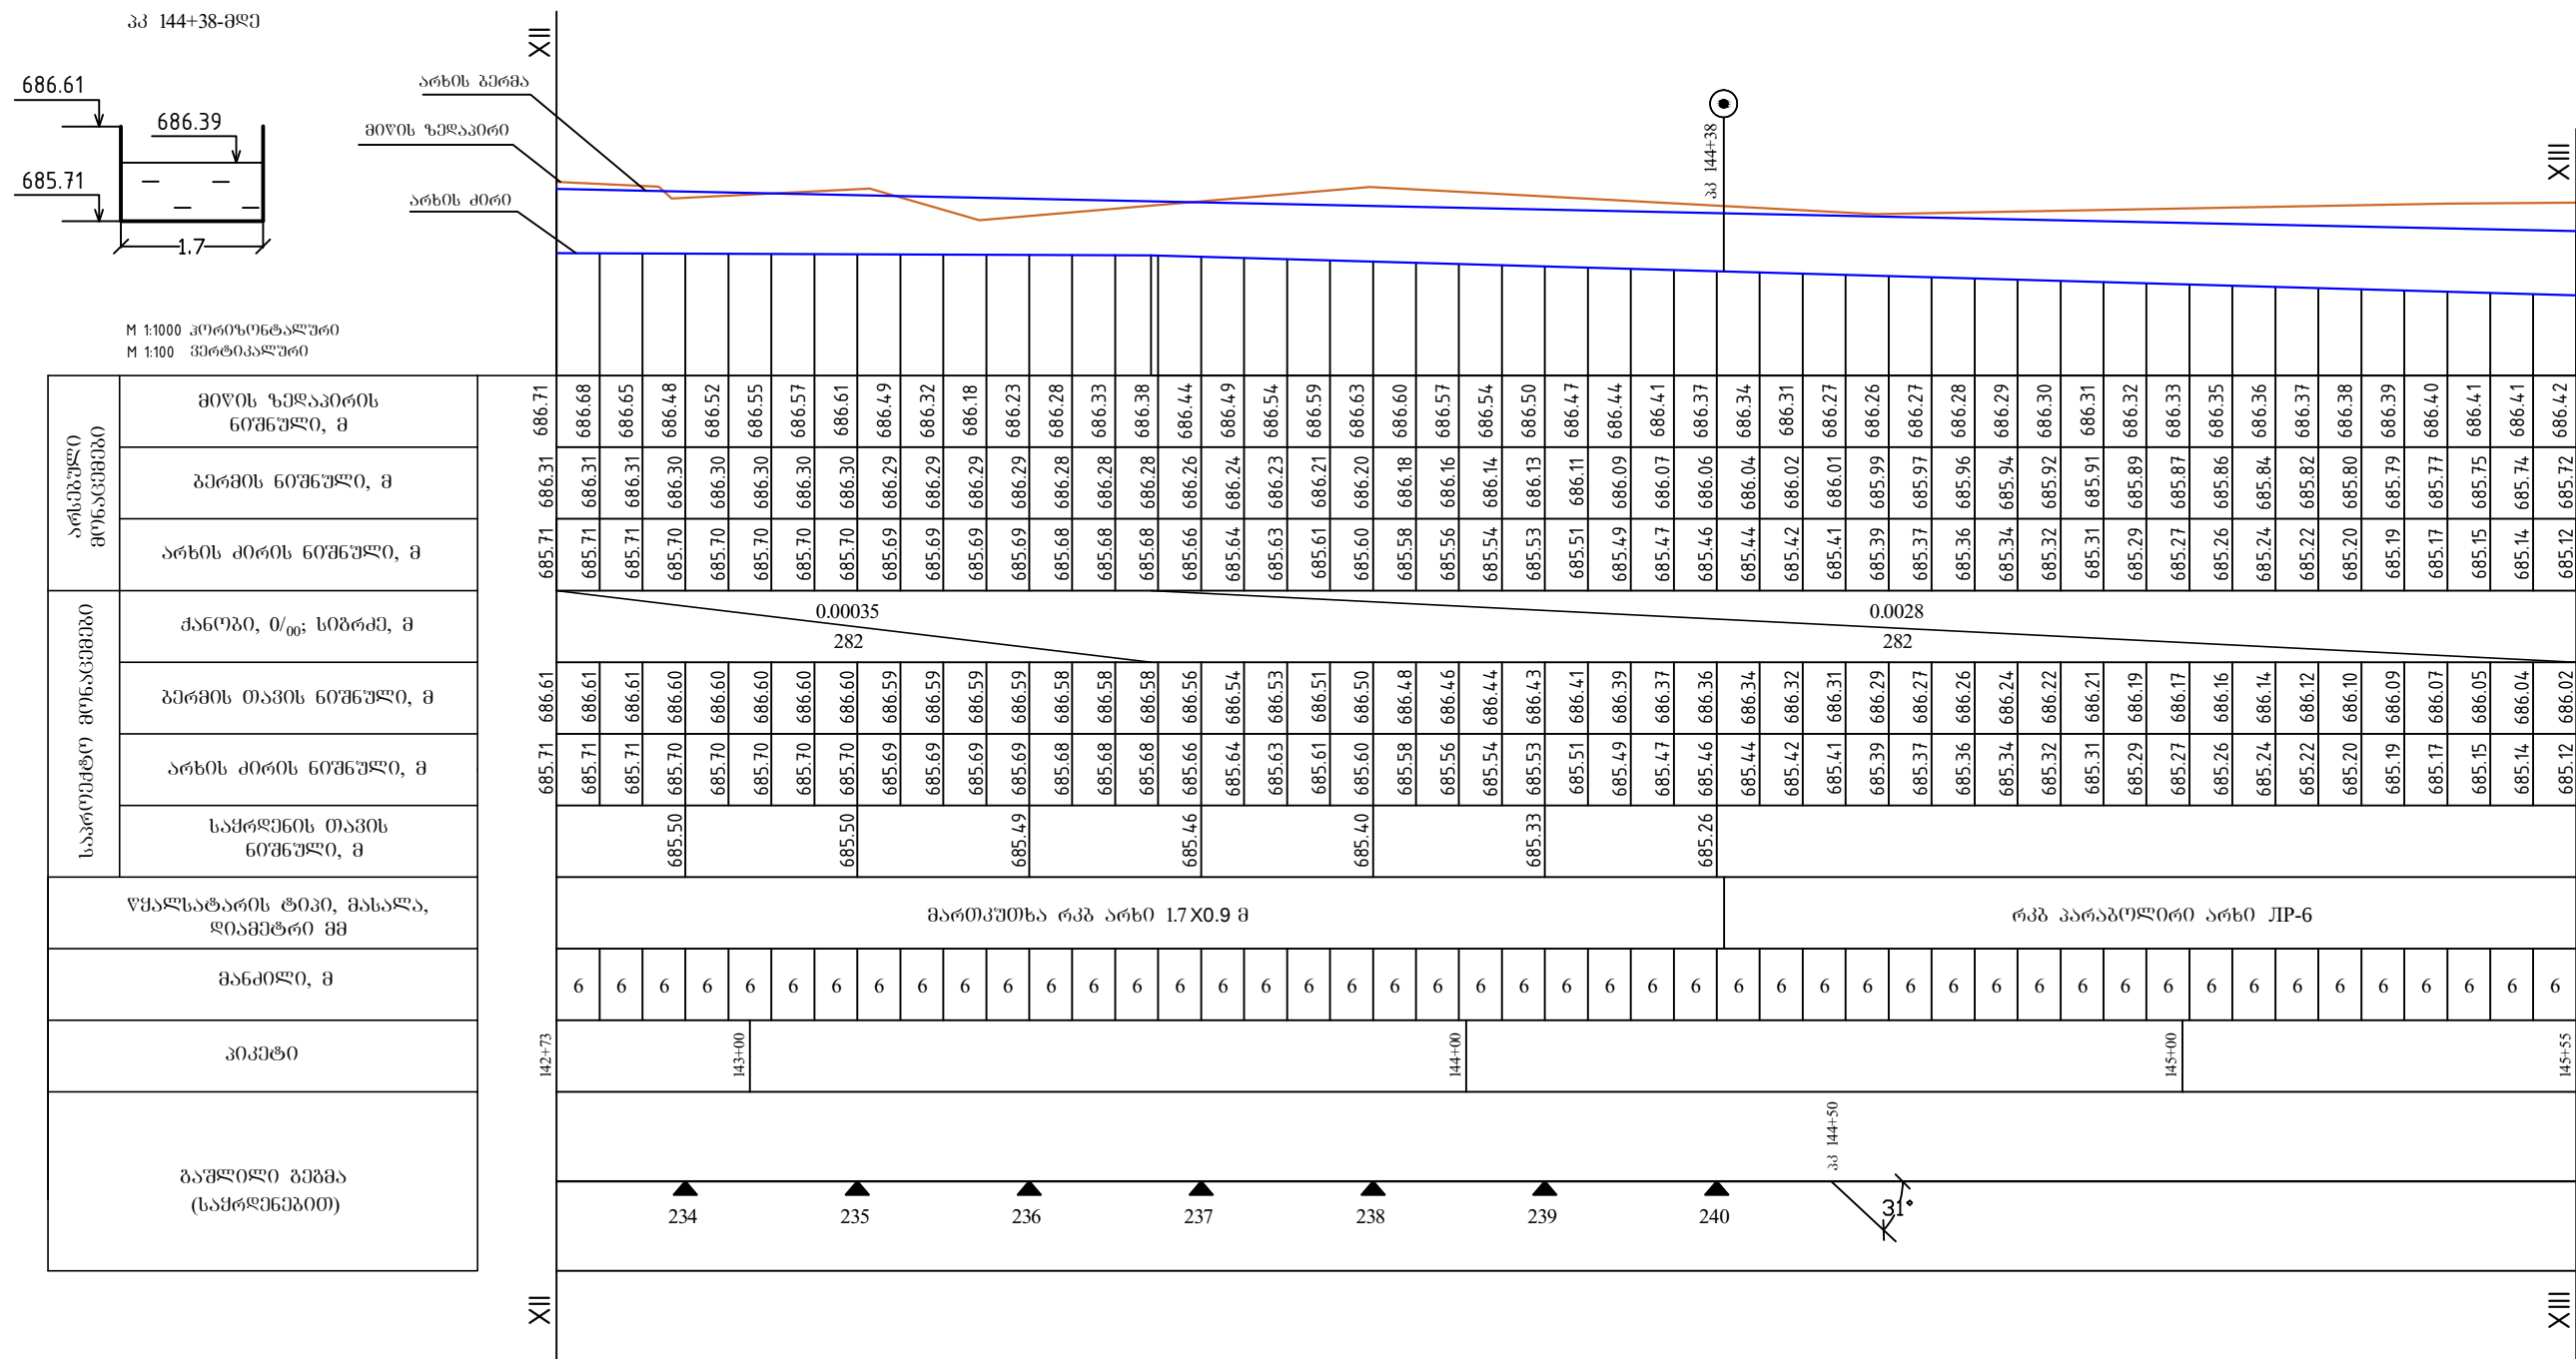


ბრძივი პროზილი

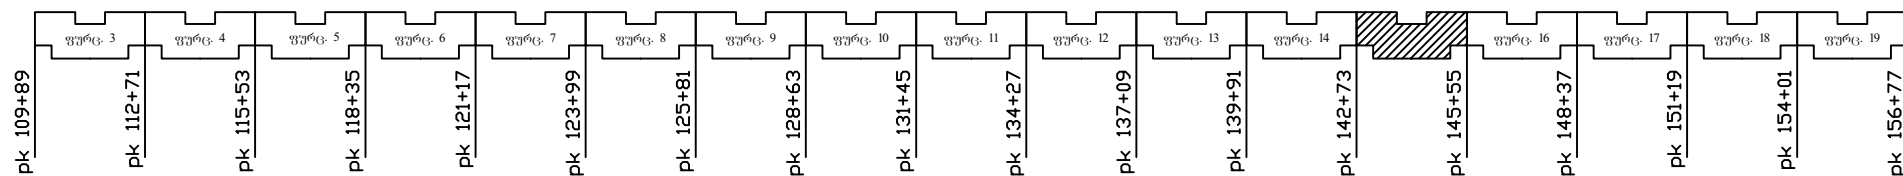

პირობითი აღნიშვნა:

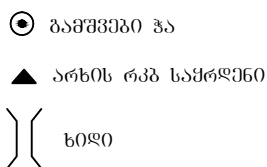

						ბრძოლა პროვოლი პპ 142+73 - პპ 145+55	ფურც.
ცვლ.	რაოდ.	ფურც.	ლოკ.წ.	ხელმოწ.	თიხ.		15