


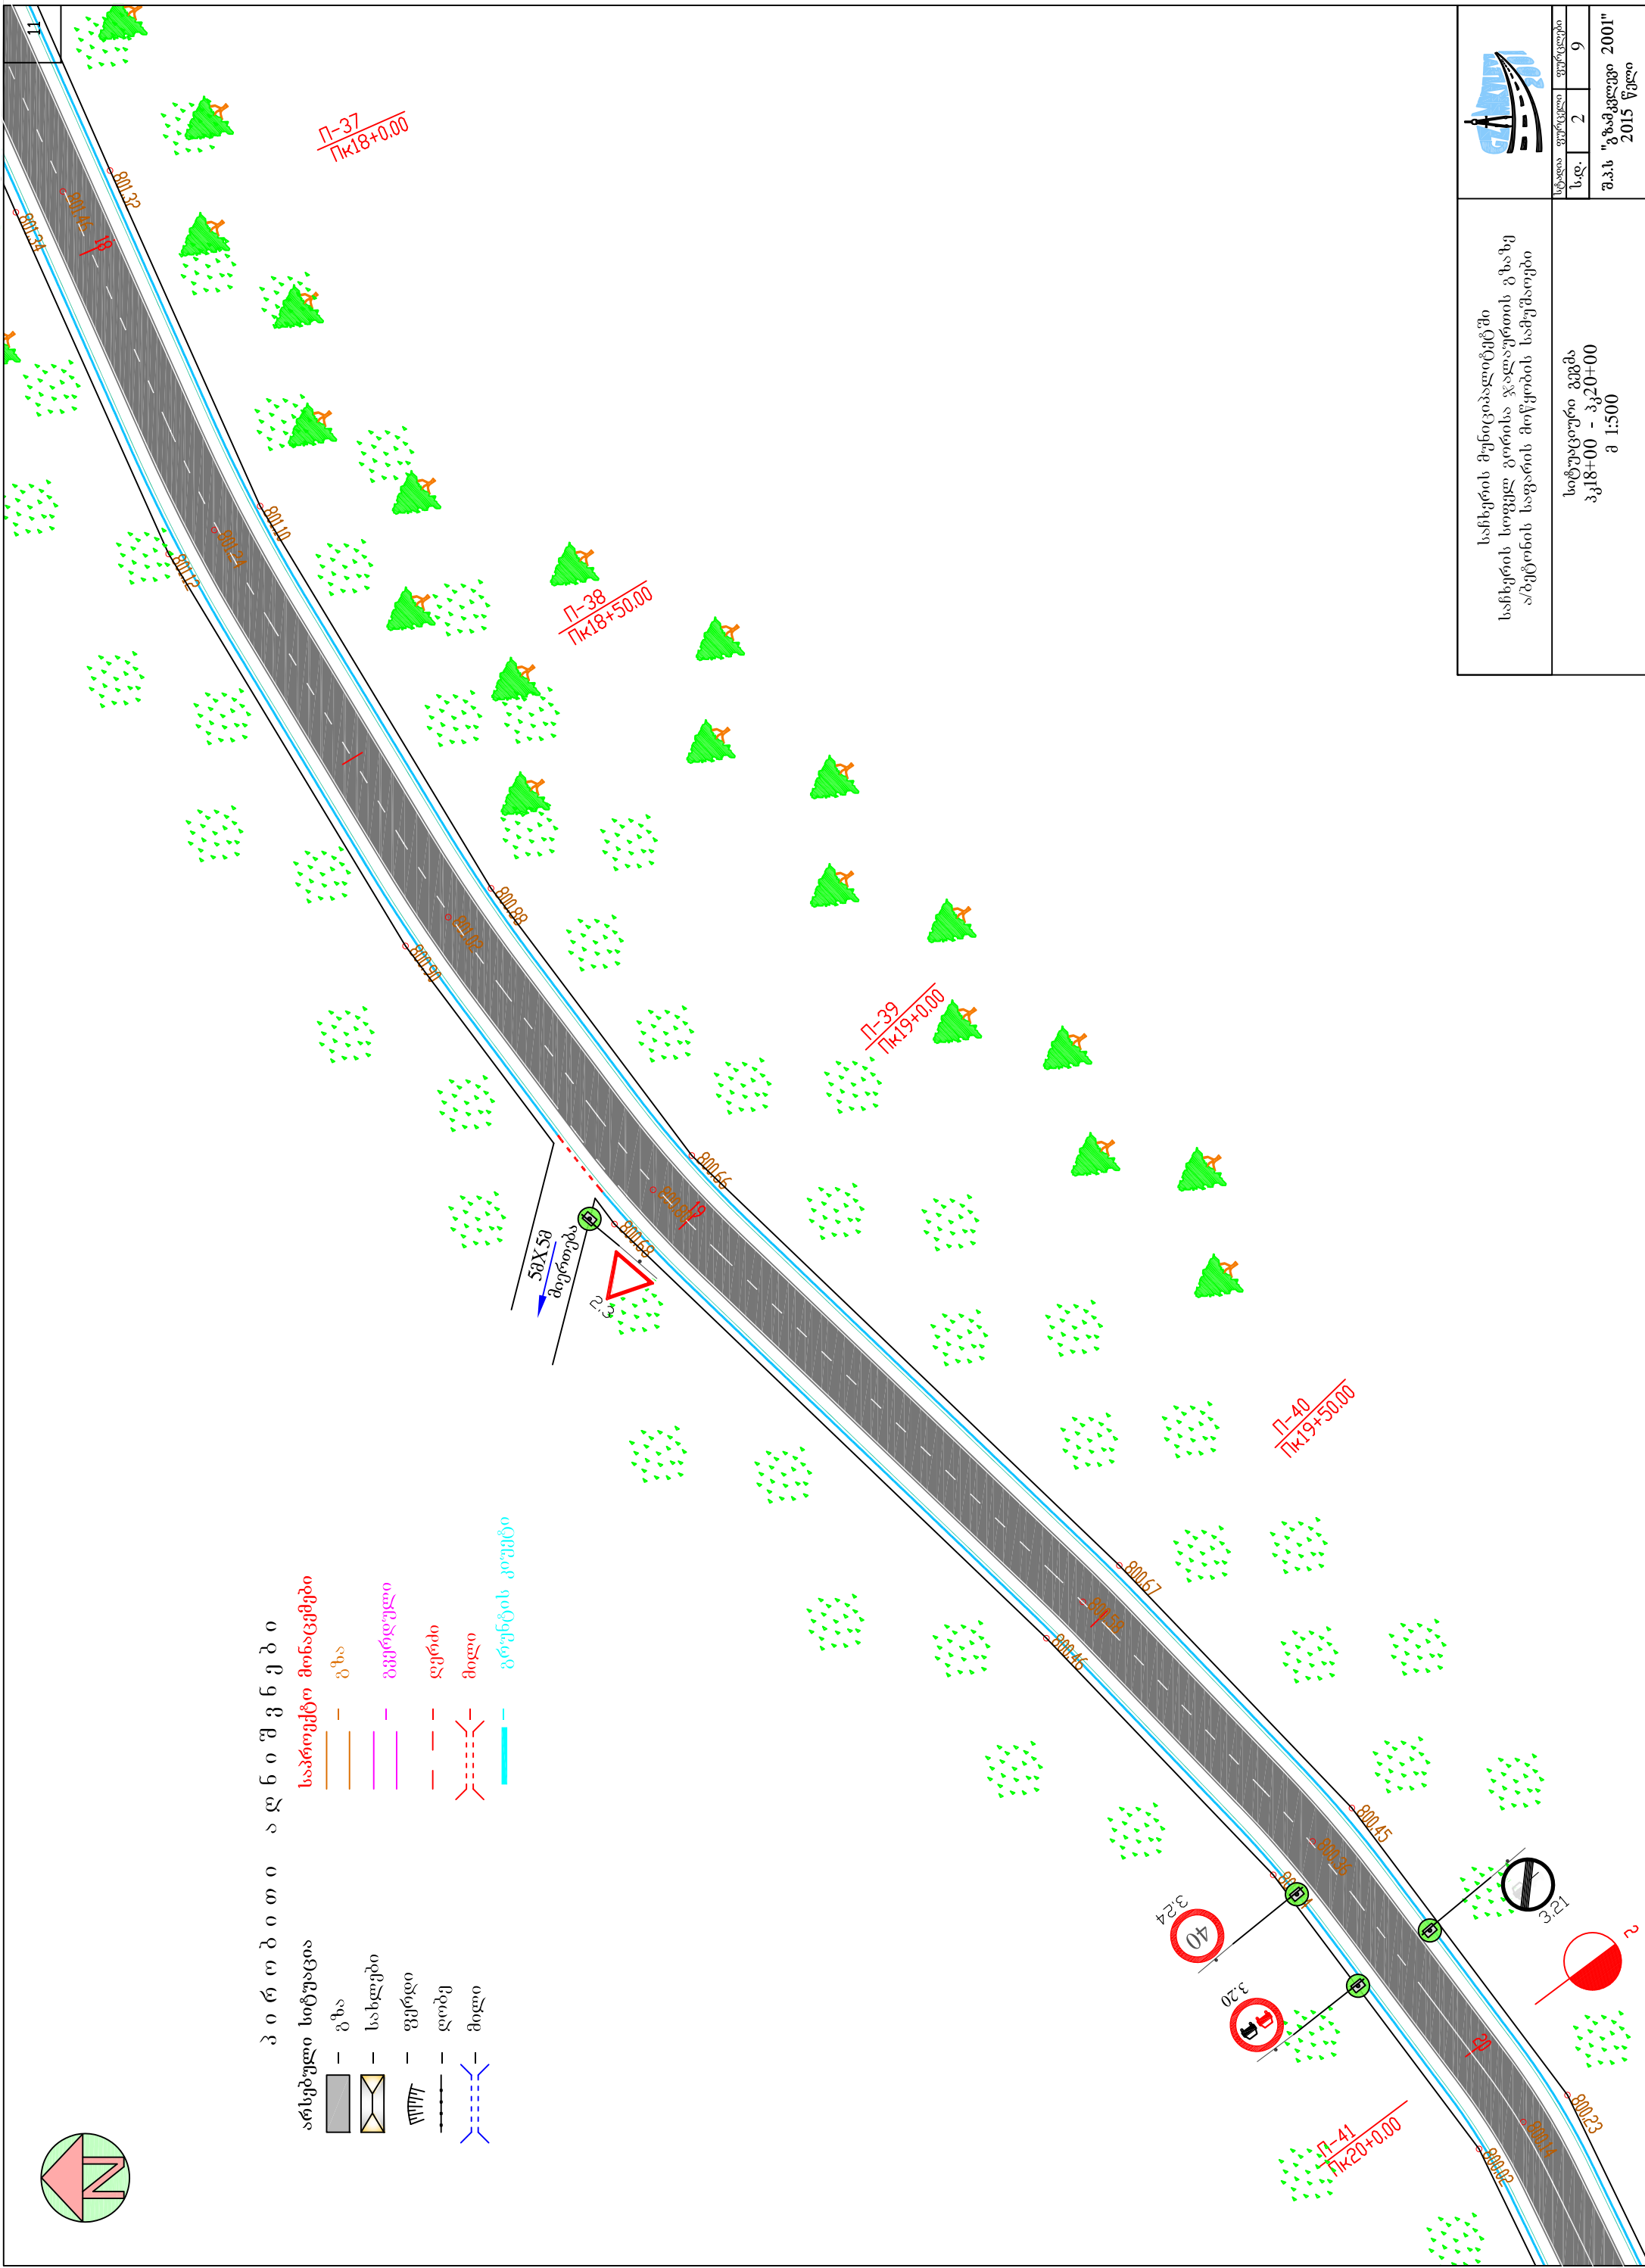

	სანსერის მუნიციპალიტეტში საწიხრის სოფელ გორის ჯალღურთოს გაზზე ავტომობილის საგარბის მოწყობის სამუშაოები	
	სიტუაციური გეგმა ჰკ18+00 - პკ20+00 მ 1:500	სამართლიანი ფუნქცია დროულად
		ს.დ.
		2
		9
		შ.პ.ს "გამკვეთი 2001" 2015 წელი