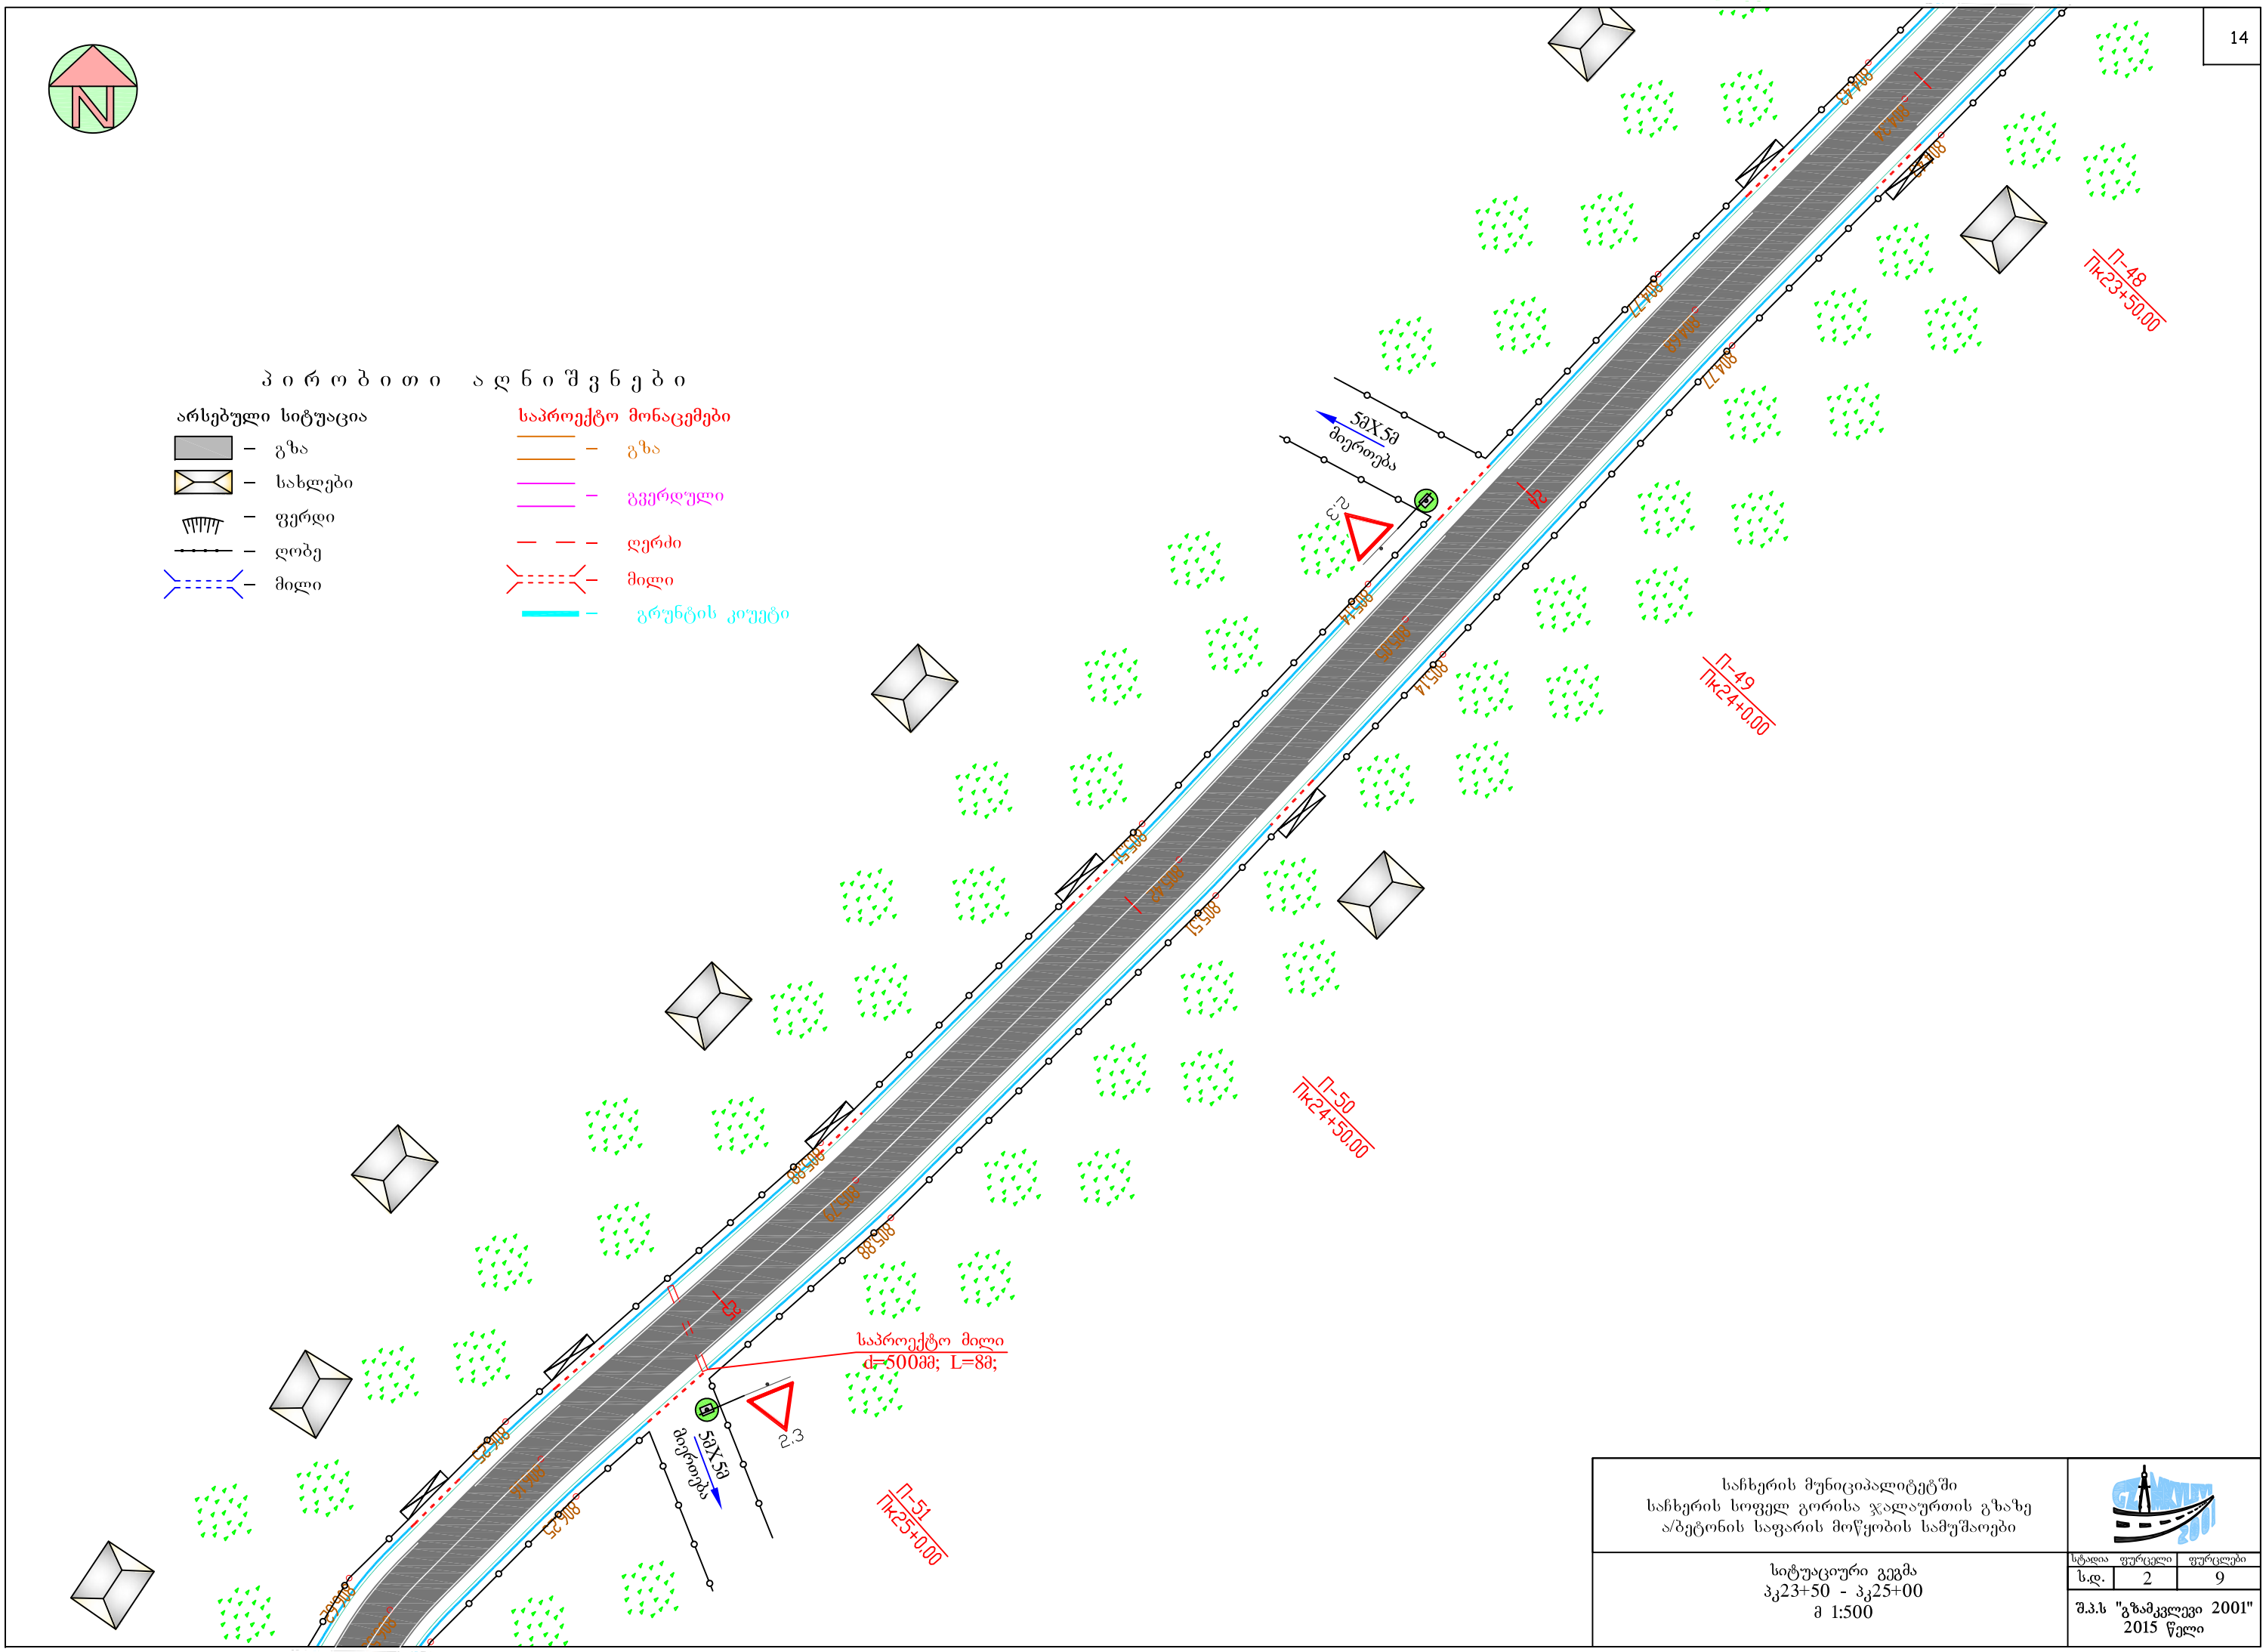

საჩხერის მუნიციპალიტეტში საჩხერის სოფელ გორისა ჯალაურთის გზაზე ა/ბეტონის საფარის მოწყობის სამუშაოები		
სიტუაციური გეგმა პკ23+50 - პკ25+00 მ 1:500		
	სტადია	ფურცელი	ფურცლები
	ს.დ.	2	9
	შ.პ.ს "გზამკვლევი 2001" 2015 წელი		