




საცალუმბო ხილი

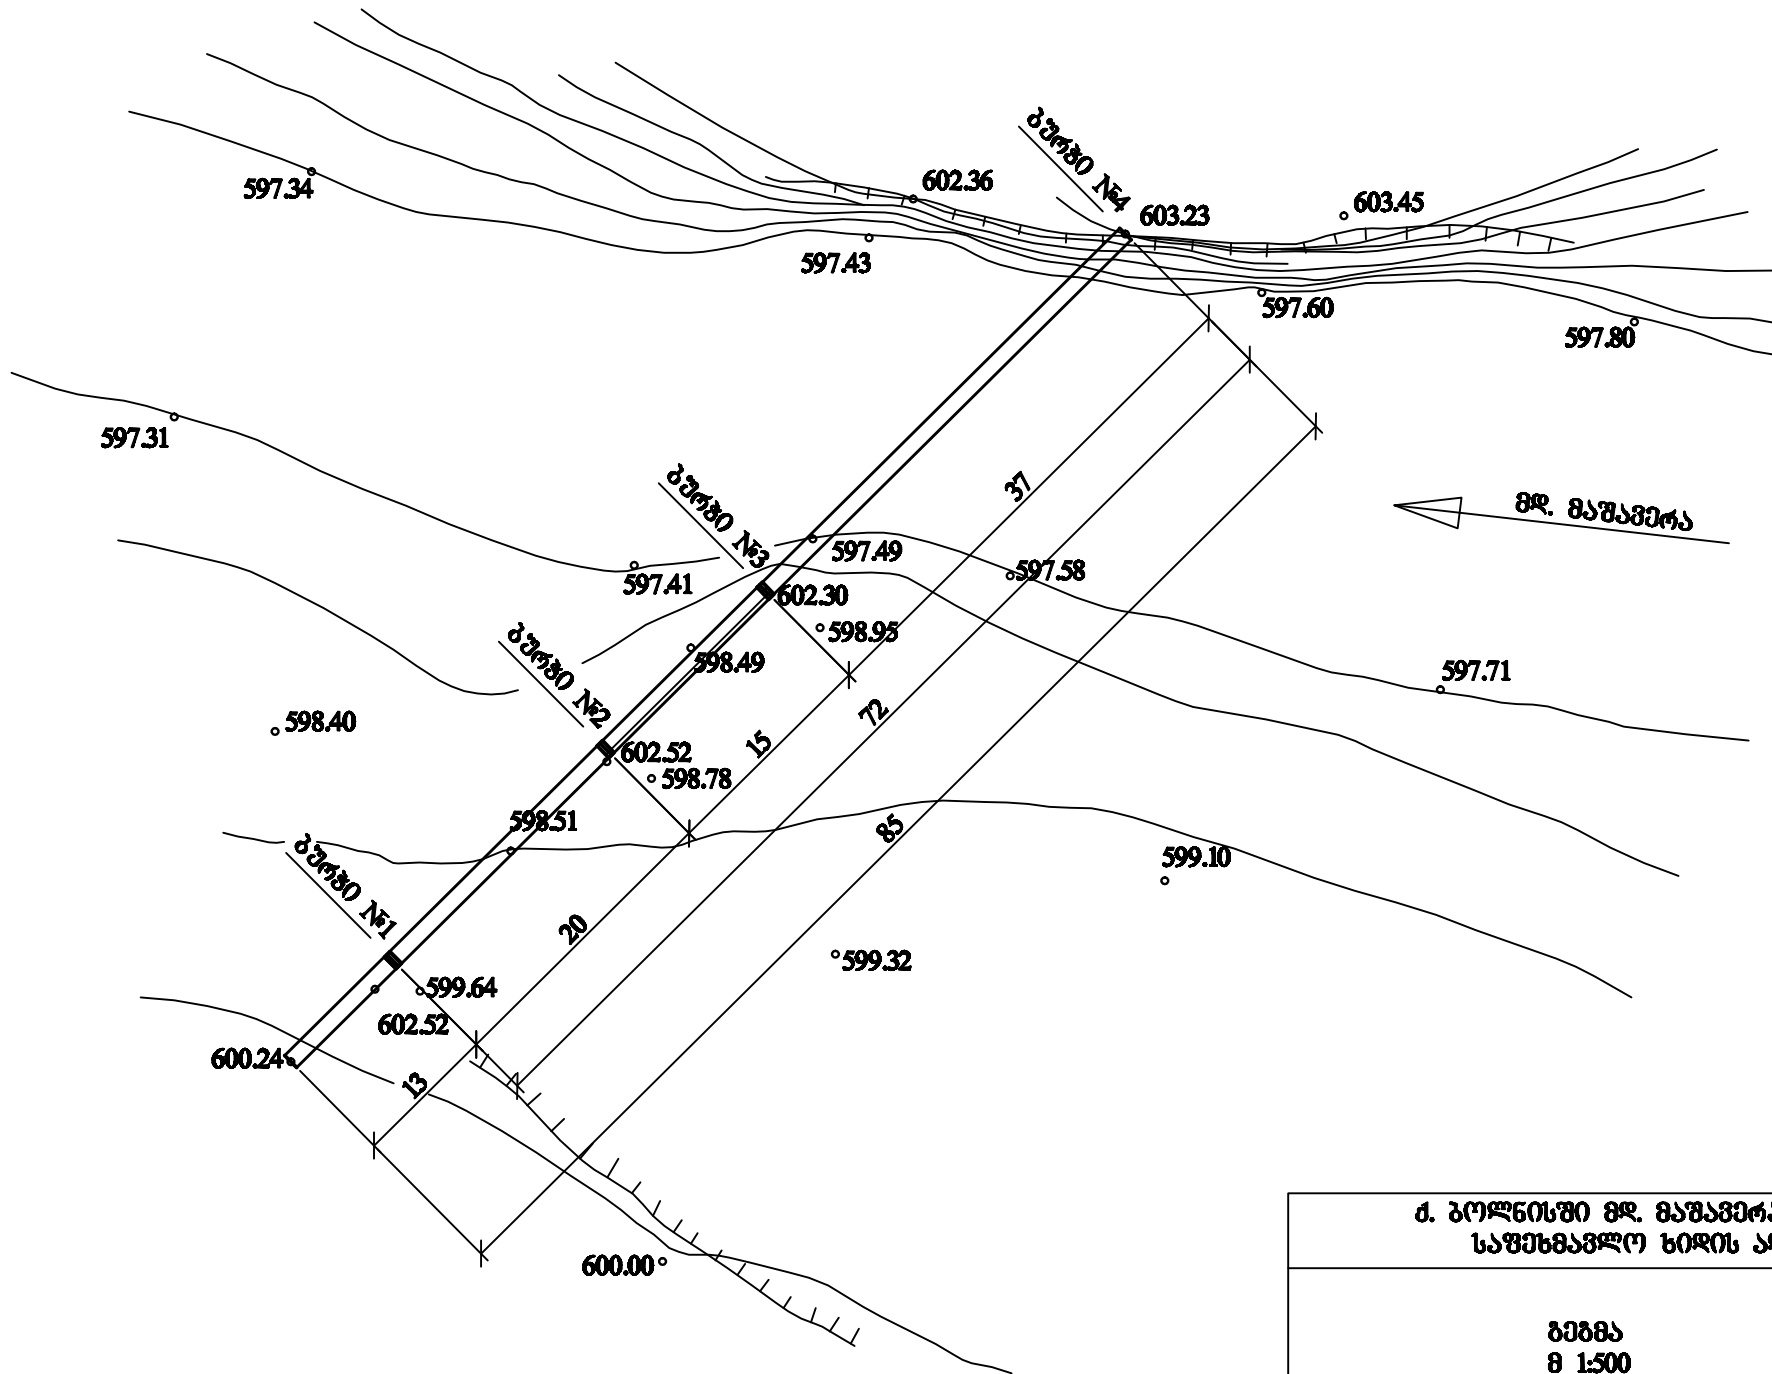


გეგმა მ 1:500	სტადია	ფ-ცელი	ფ-ცლები
	მ. პ.	1	1
შპს „მ.გ. და კომპანია“			

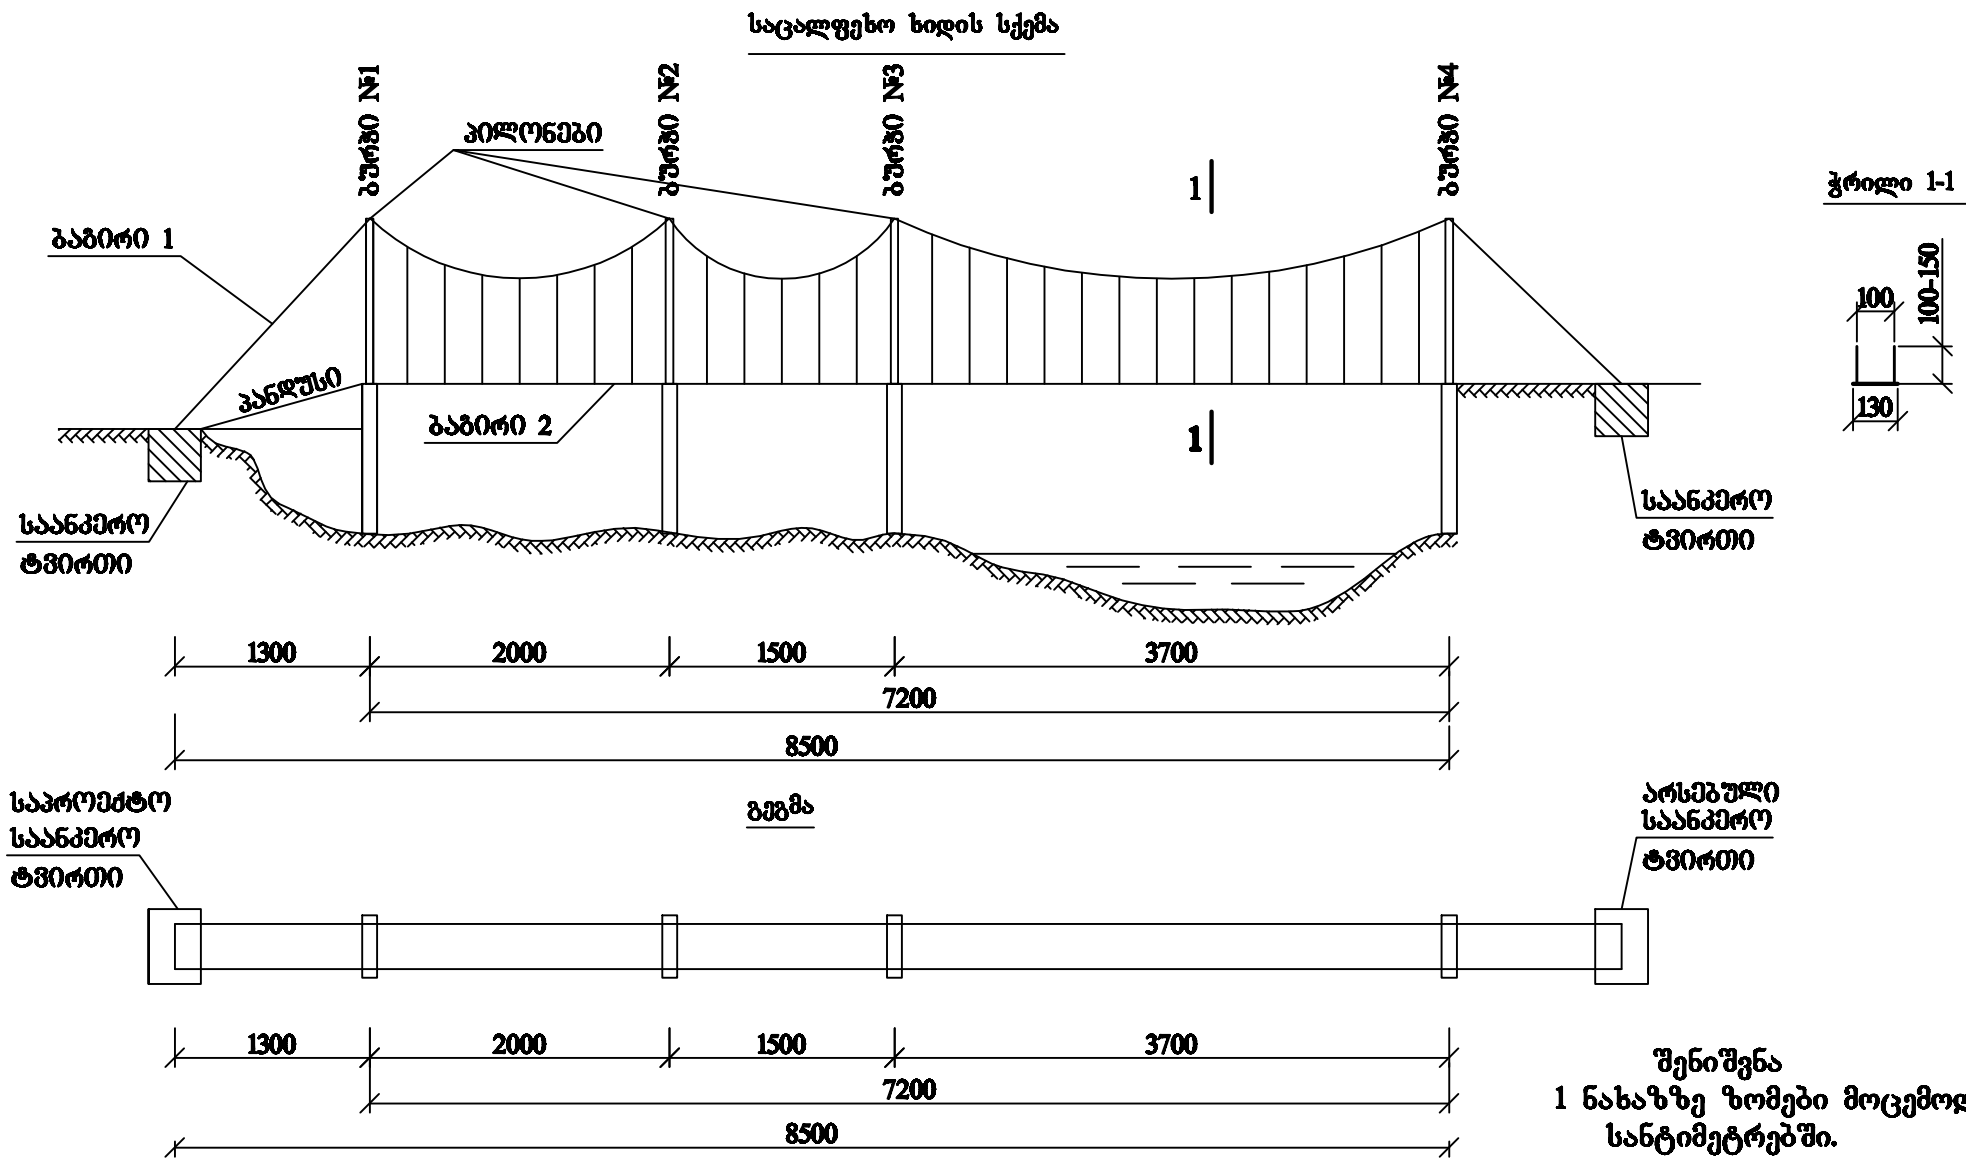


ბურჯების ღონსტრუქცია

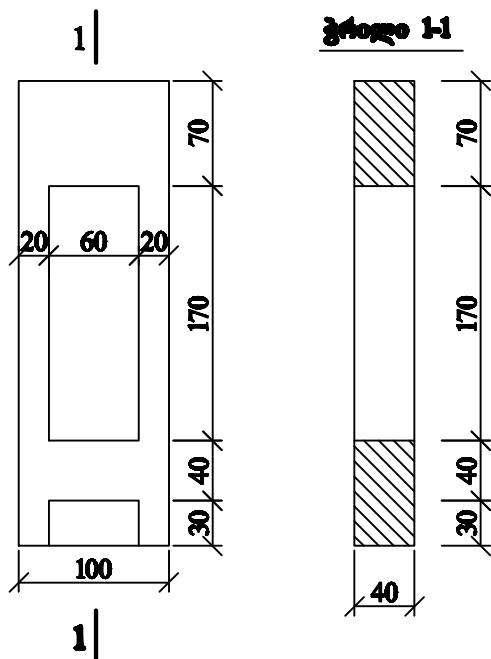

საფალი ნაწილის კვანძი

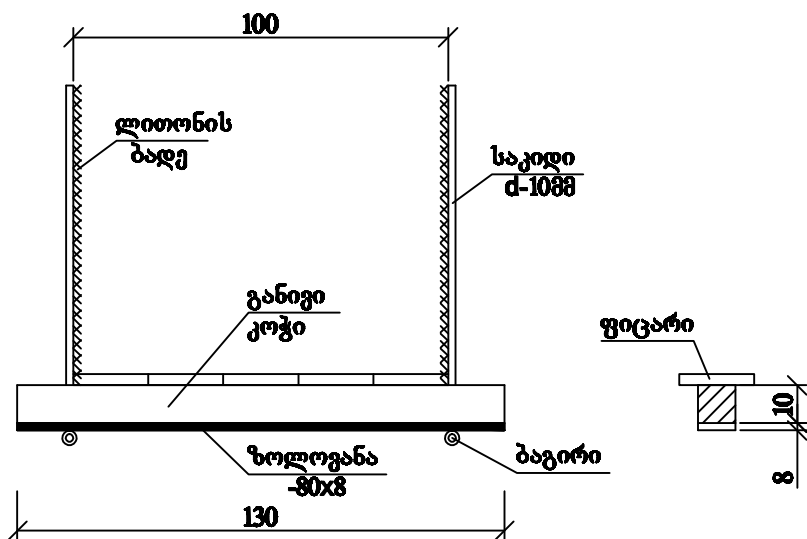

ბეტონის სანაპირო სანკერო ტვირთი

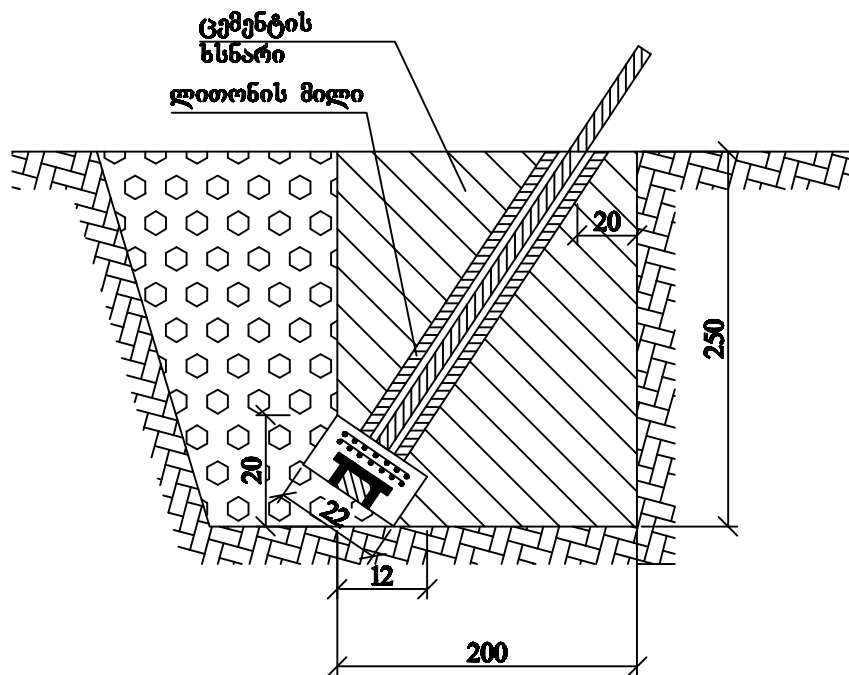


ხიდის ძირითადი კვანძები

სტადია	ფ-ცელი	ფ-ცლები
მ. პ.	1	1
შპს „მ.რ. და კომპანია“		