


I სართულის გეგმა /პეჯური/
მ.1:100

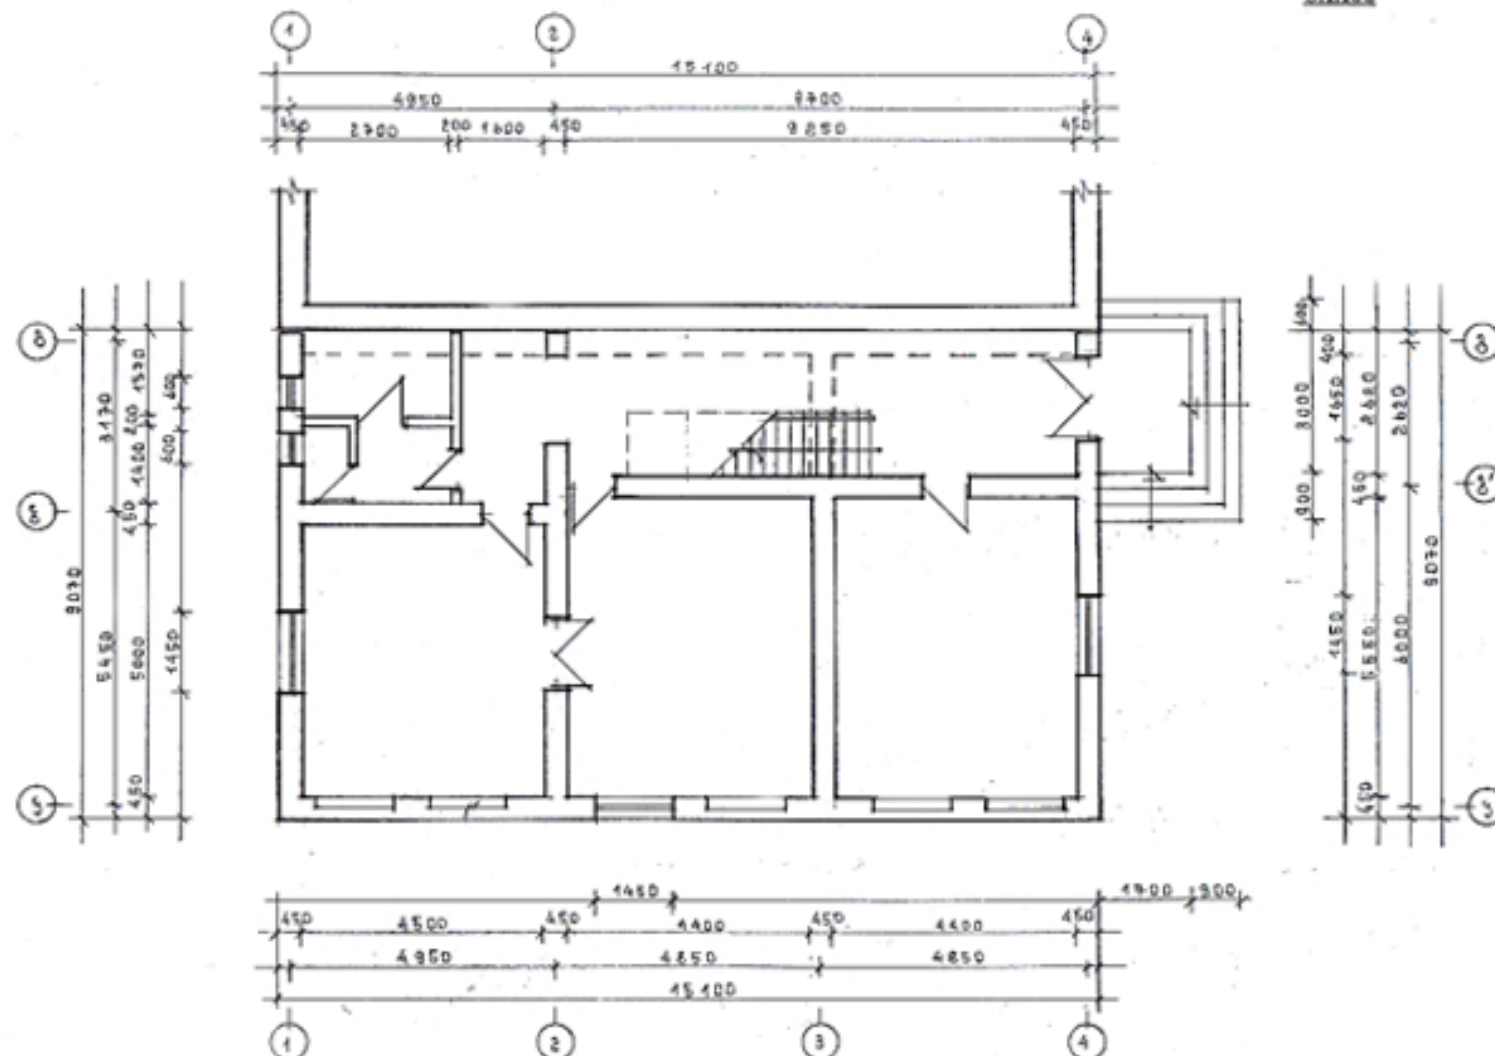

I სართულის გეგმა /პეჯური/			
პეჯური			
