


I სართულის გეგმა დასანებრევი და ასაშენებელი ტიხრების მატანით

მ.1:100

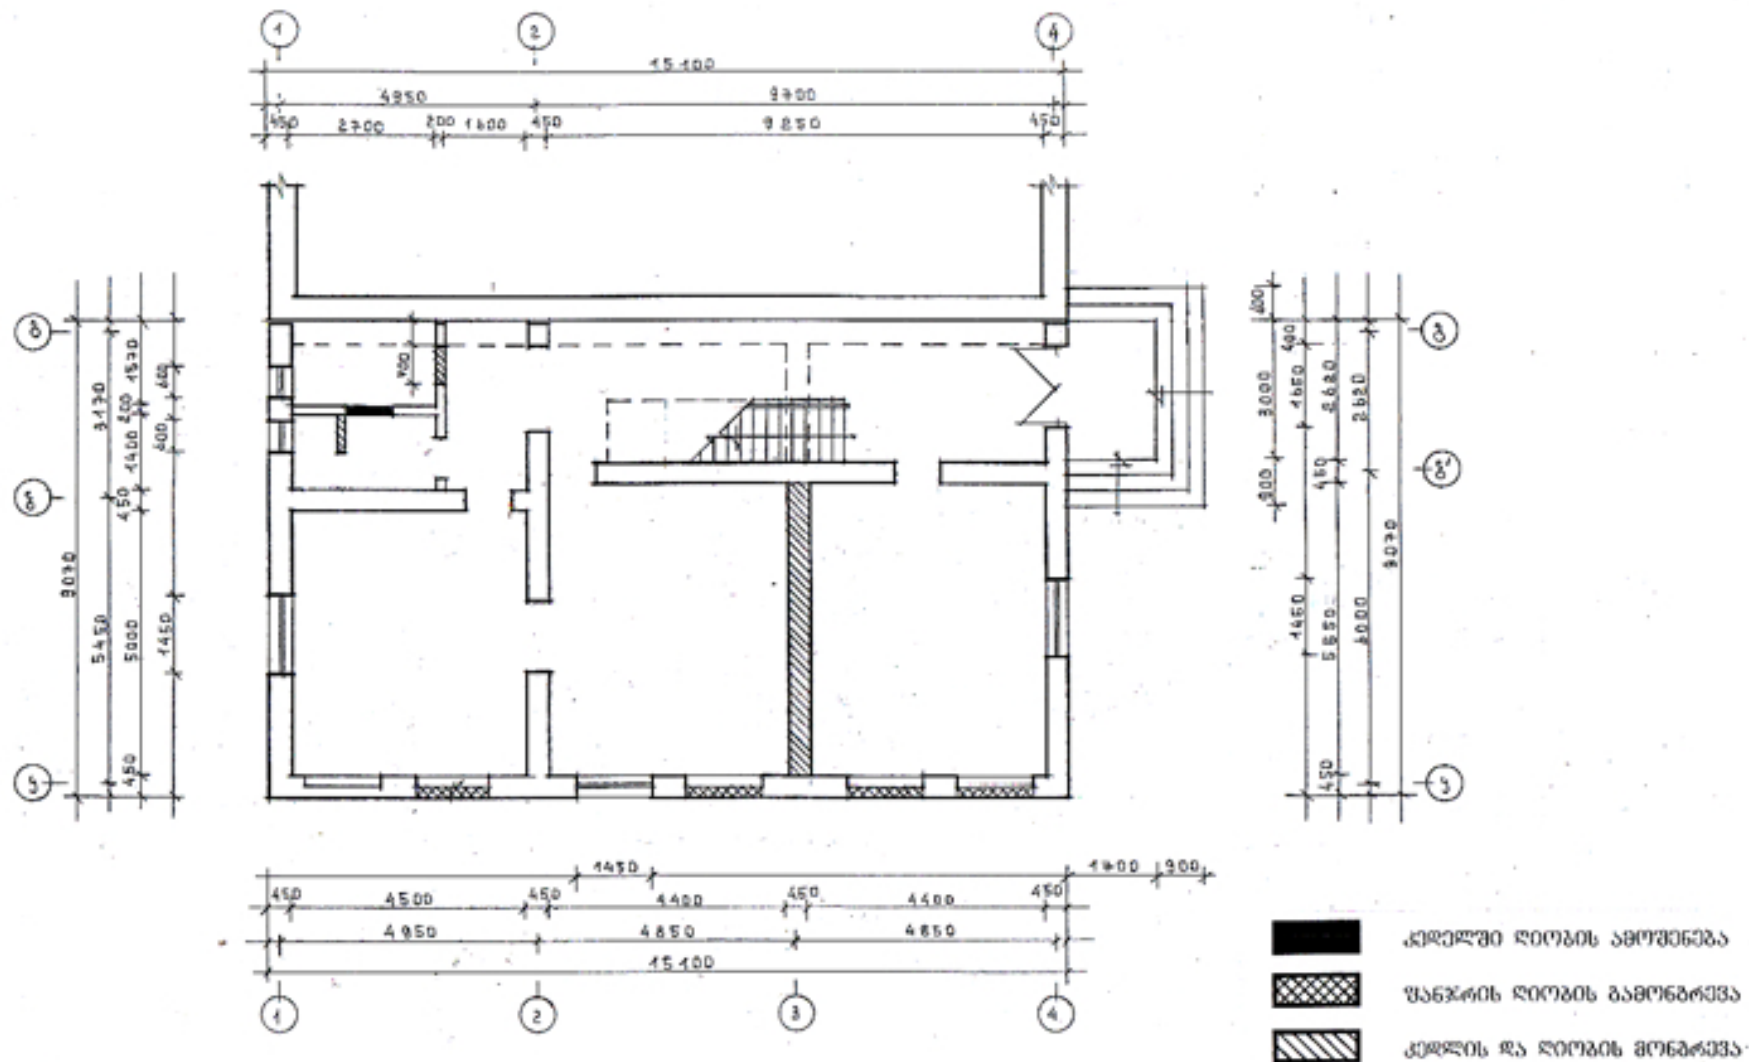

