


II სართულის გეგმა დასახლებაში და ასევე ნაგებობის ტიპის დატანით

მ.1:100

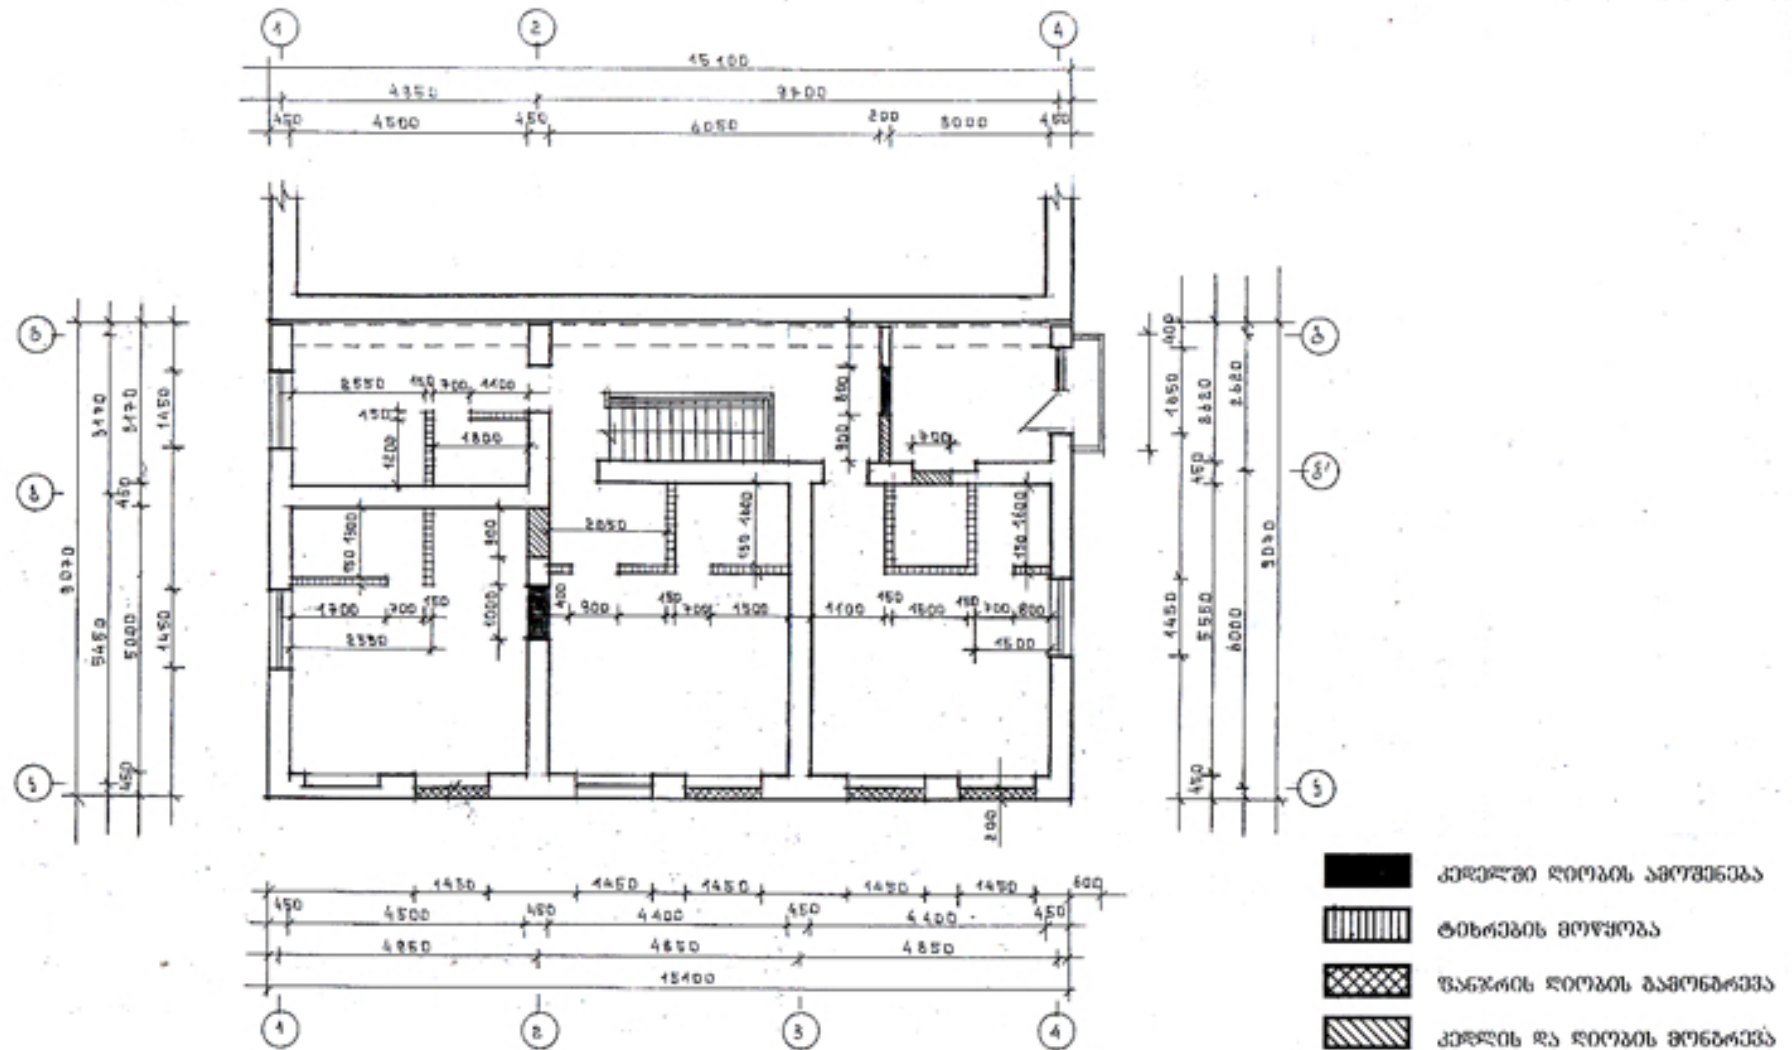

