


I სართულის გეგმა /რეკონსტრუქციის შემდეგ/
მ.1:100

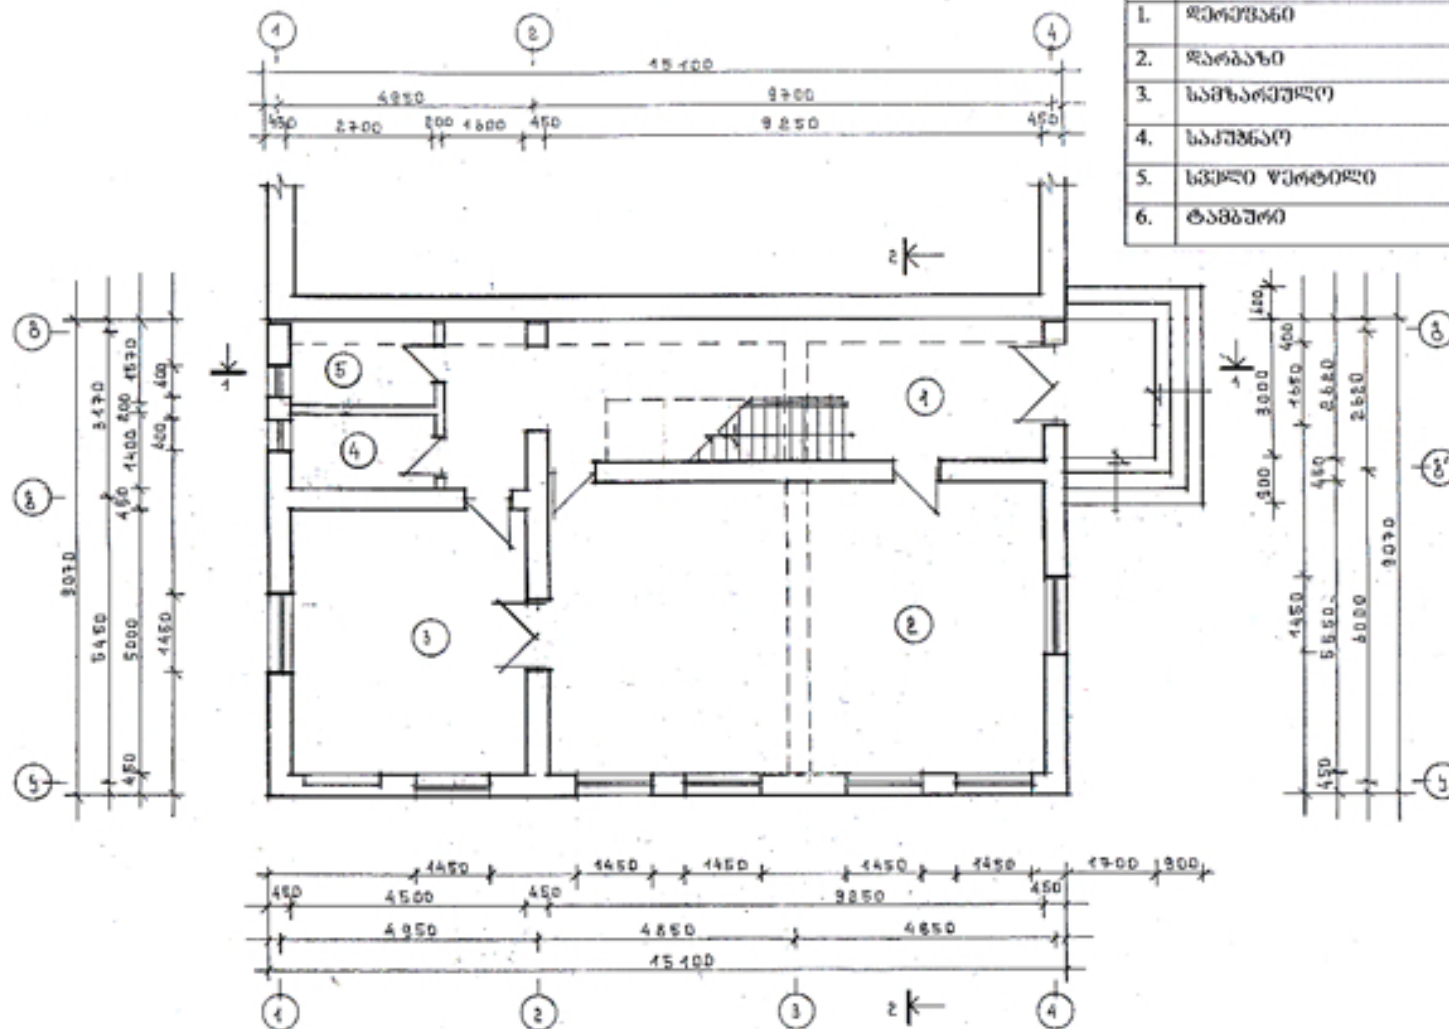


