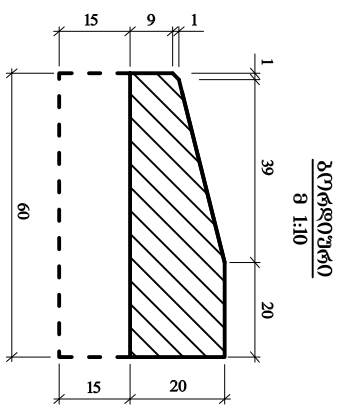
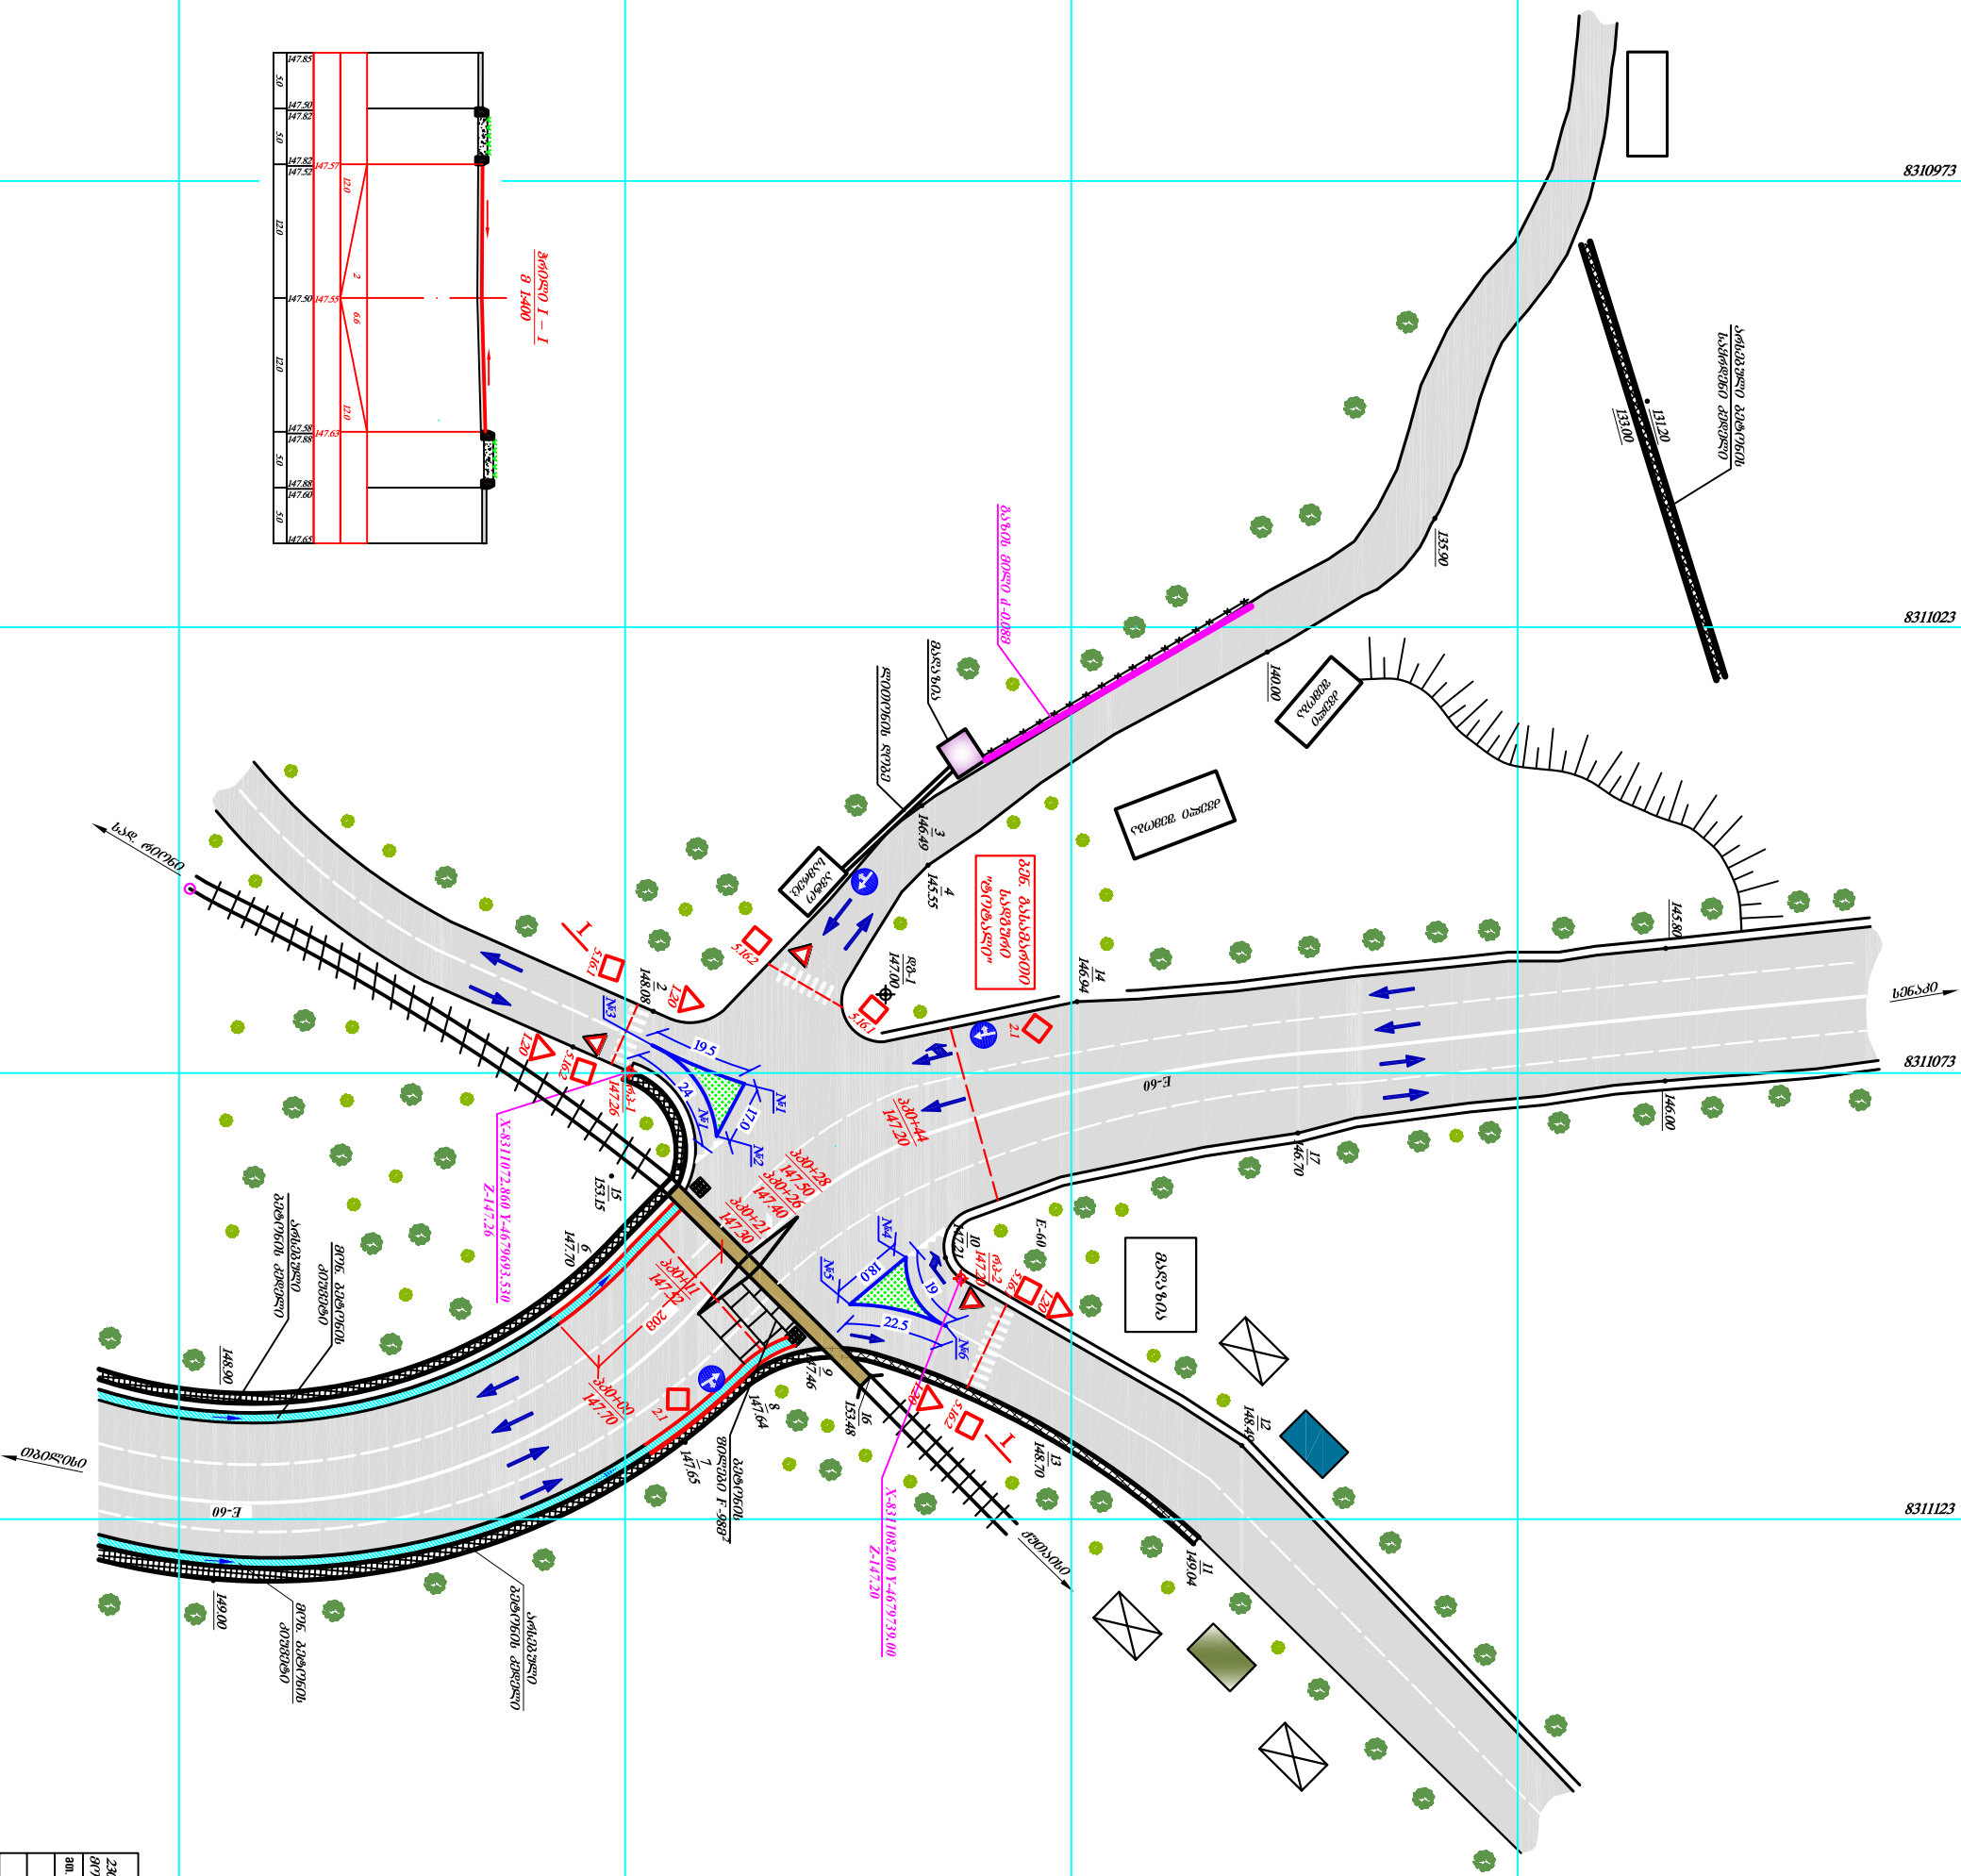
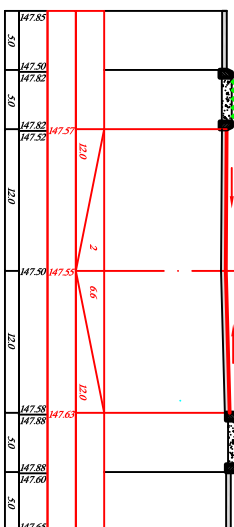


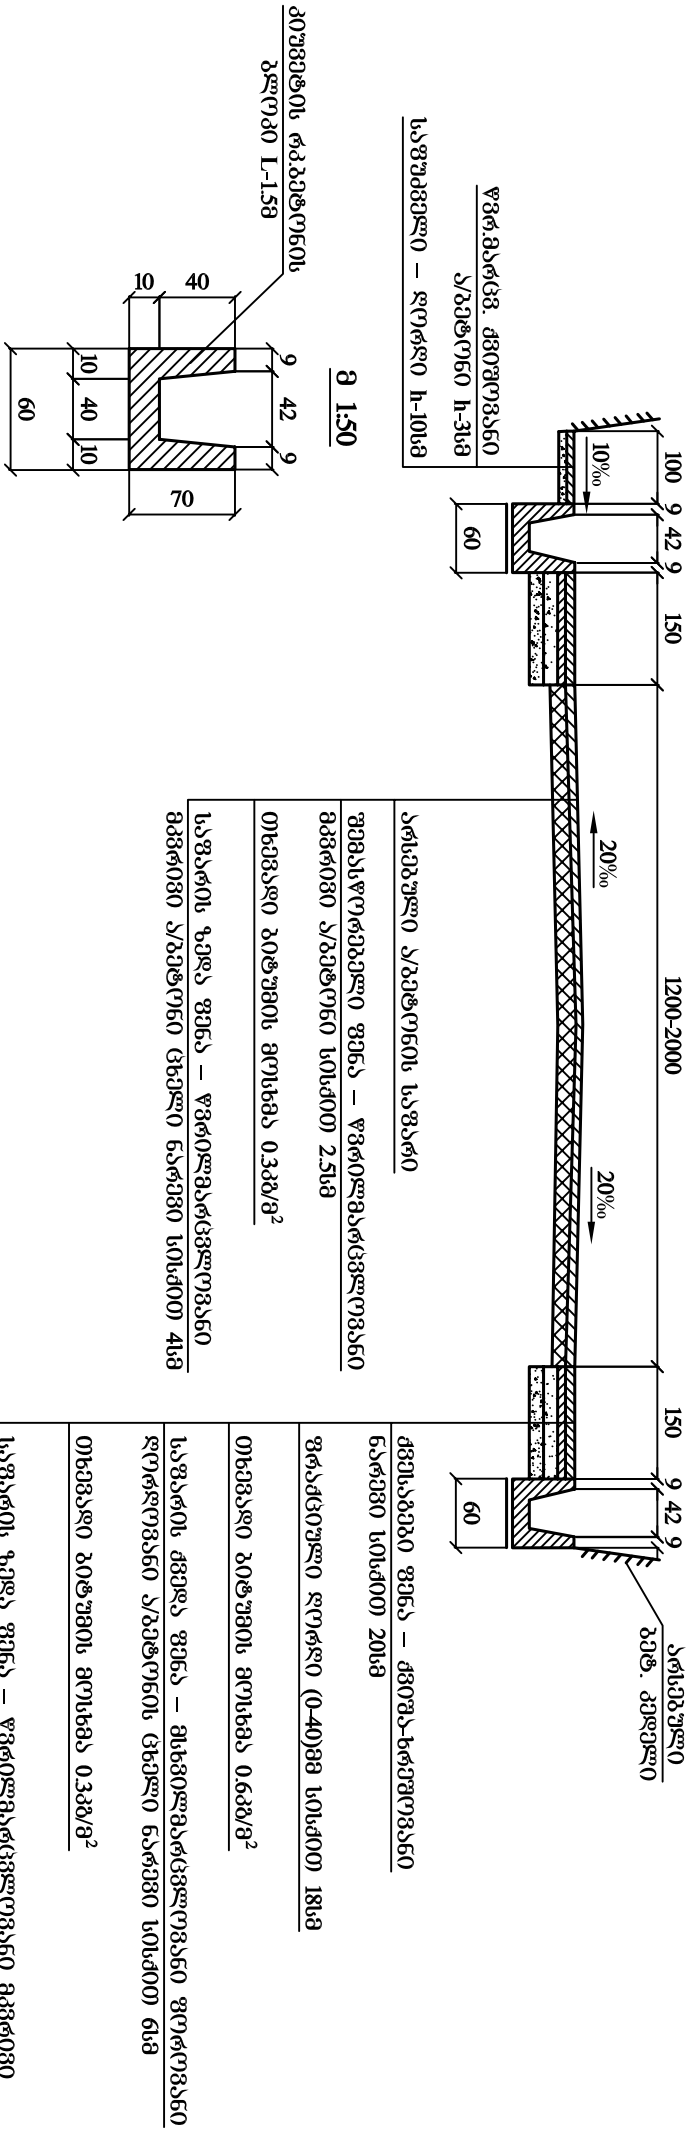


| № № | $X$       | $Y$        | $Z$    |
|-----|-----------|------------|--------|
| 1   | 831073.50 | 4679699.40 | 147.20 |
| 2   | 831076.00 | 4679698.10 | 147.00 |
| 3   | 831060.60 | 4679695.40 | 147.91 |
| 4   | 831094.00 | 467925.50  | 147.08 |
| 5   | 831099.20 | 4679719.30 | 147.01 |
| 6   | 831101.35 | 4679729.70 | 147.25 |

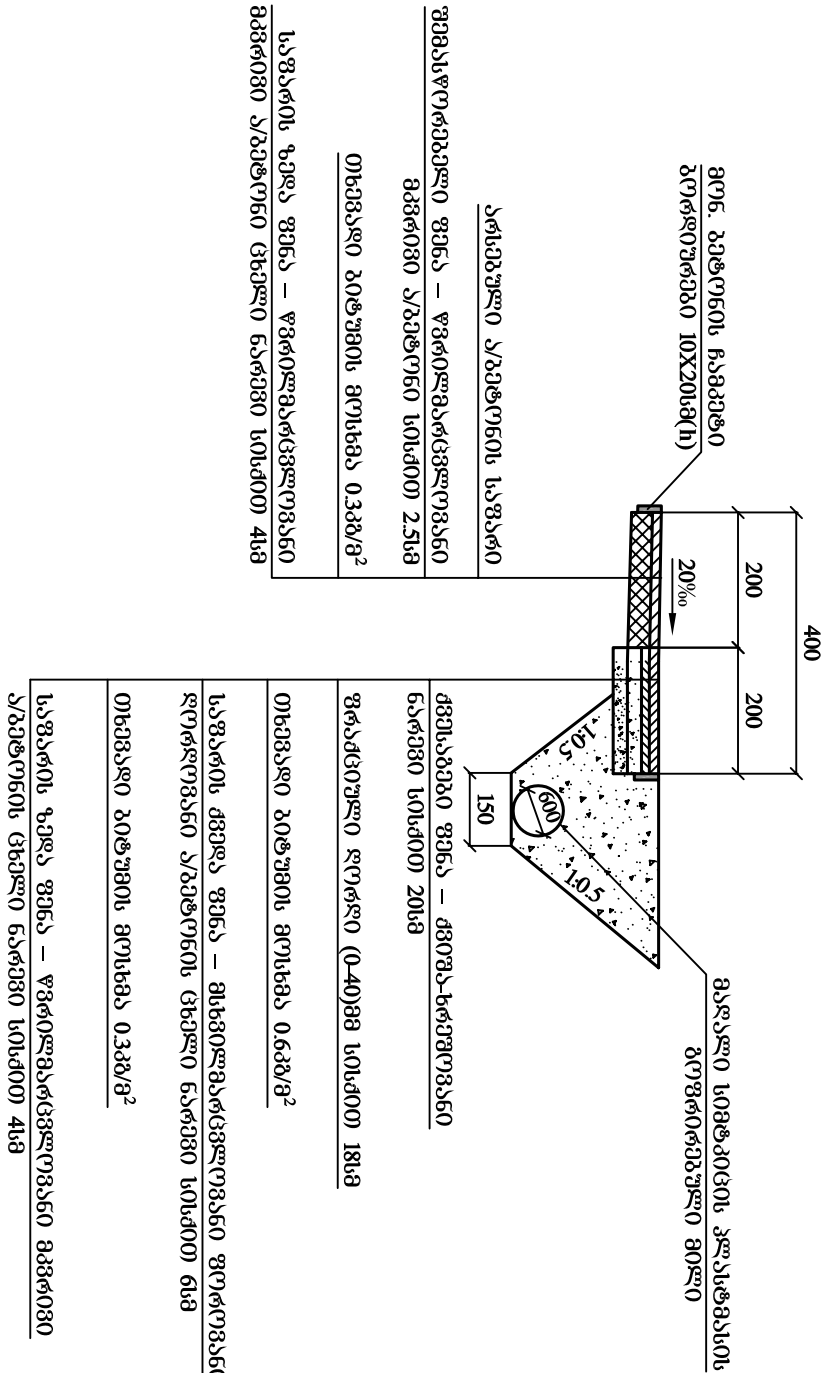
[illegible]



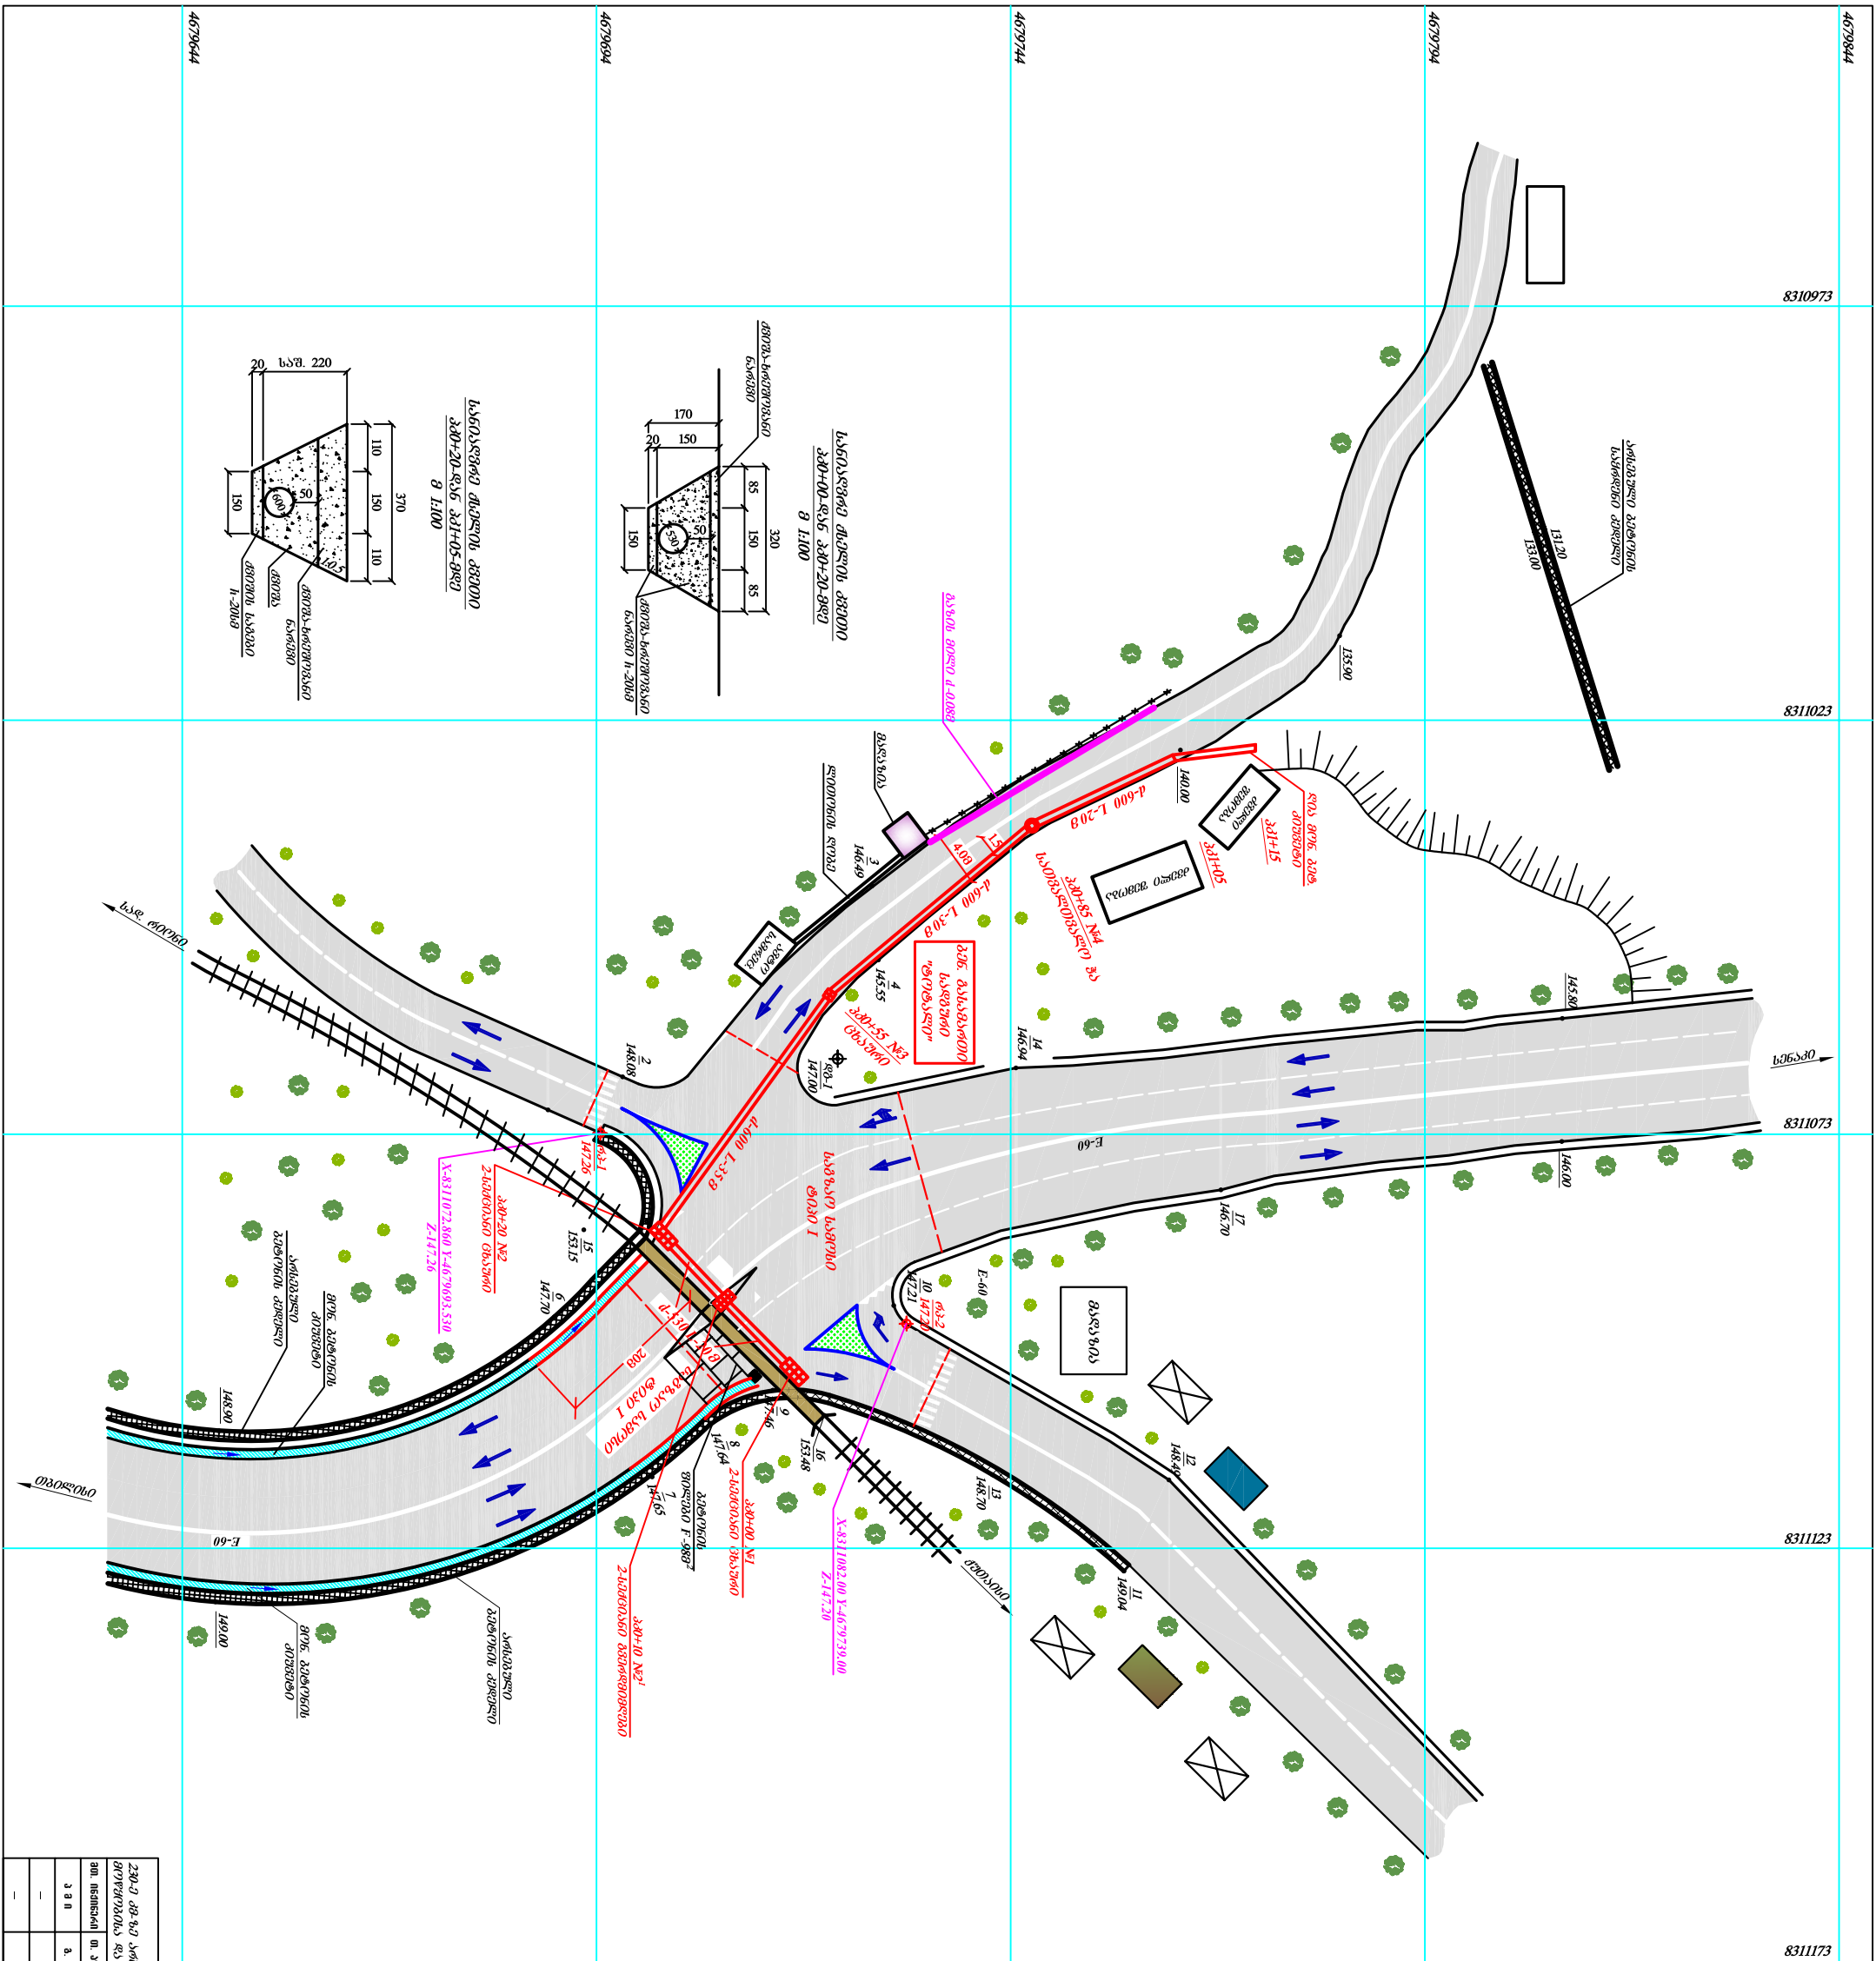
ტიპი I



ტიპი II



|   |                 |  |                                                 |
|---|-----------------|--|-------------------------------------------------|



| $N_X$          | $X$        | $Y$        | $Z$    |
|----------------|------------|------------|--------|
| 1              | 831103     | 4679714    | 147.46 |
| 2              | 8311078    | 4679699    | 147.26 |
| 2 <sup>1</sup> | 8311070    | 4679703    | 147.36 |
| 3              | 8311079.60 | 4679733.50 | 145.50 |
| 4              | 8311028    | 4679745    | 143.80 |


- |                                                                                       |   |                                                                 |
|---------------------------------------------------------------------------------------|---|-----------------------------------------------------------------|

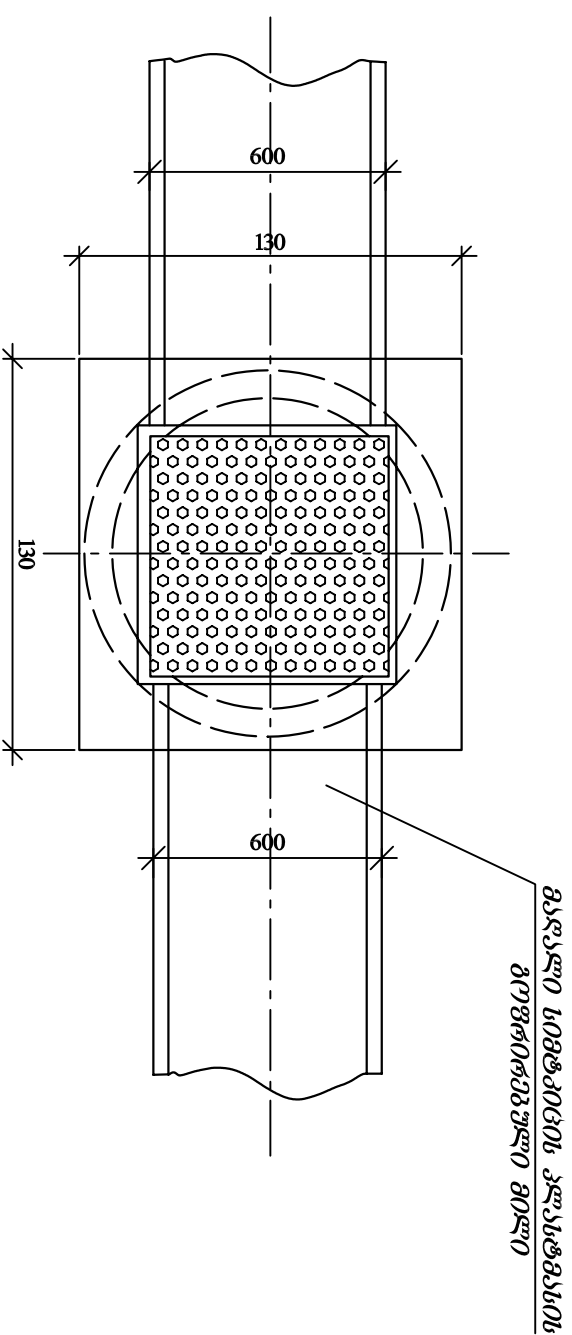
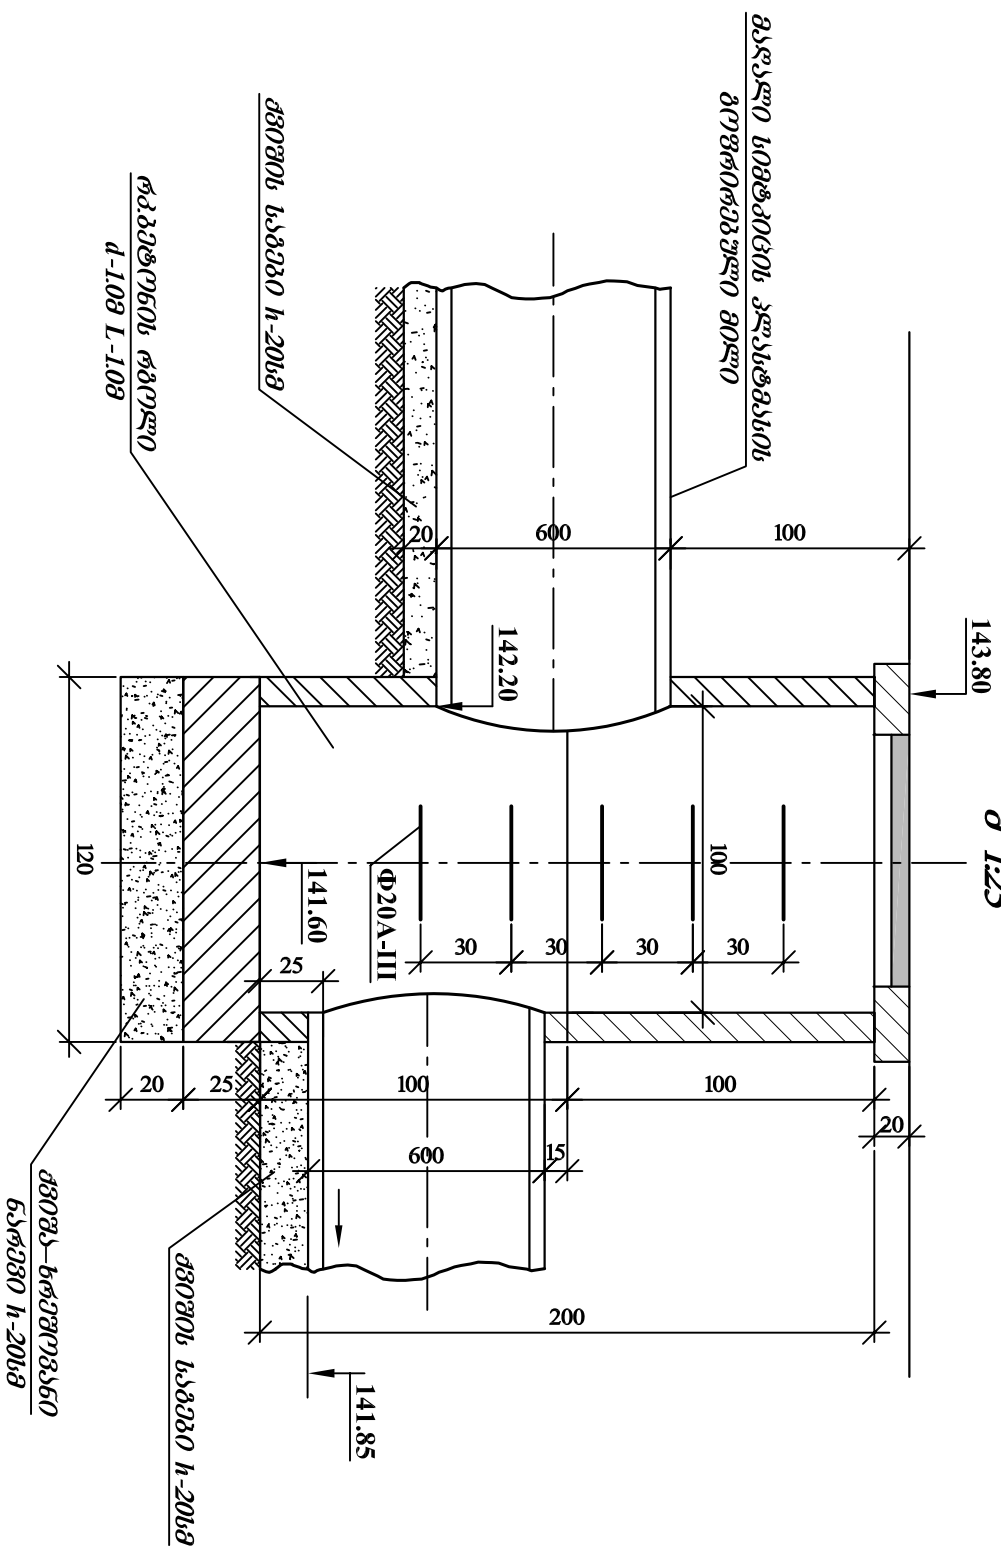

[illegible]

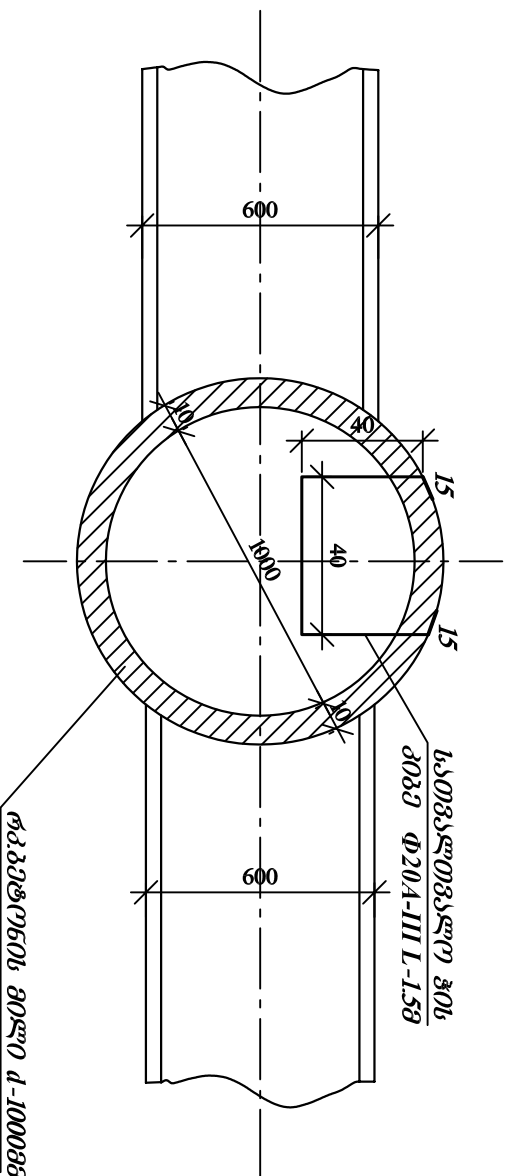


[illegible]

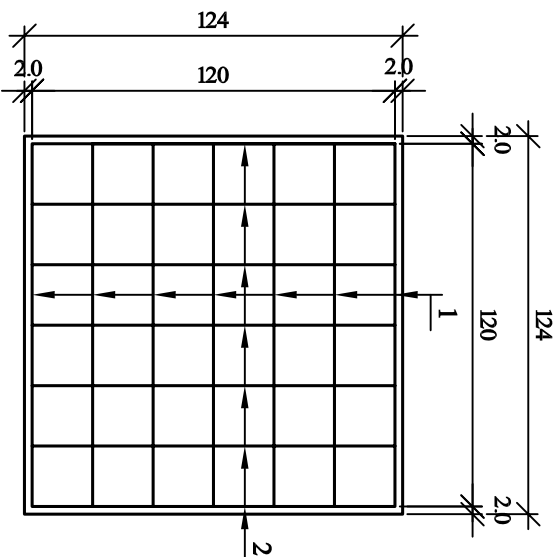
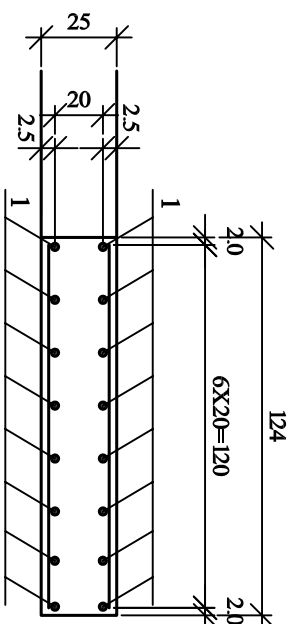
**3 1:25**



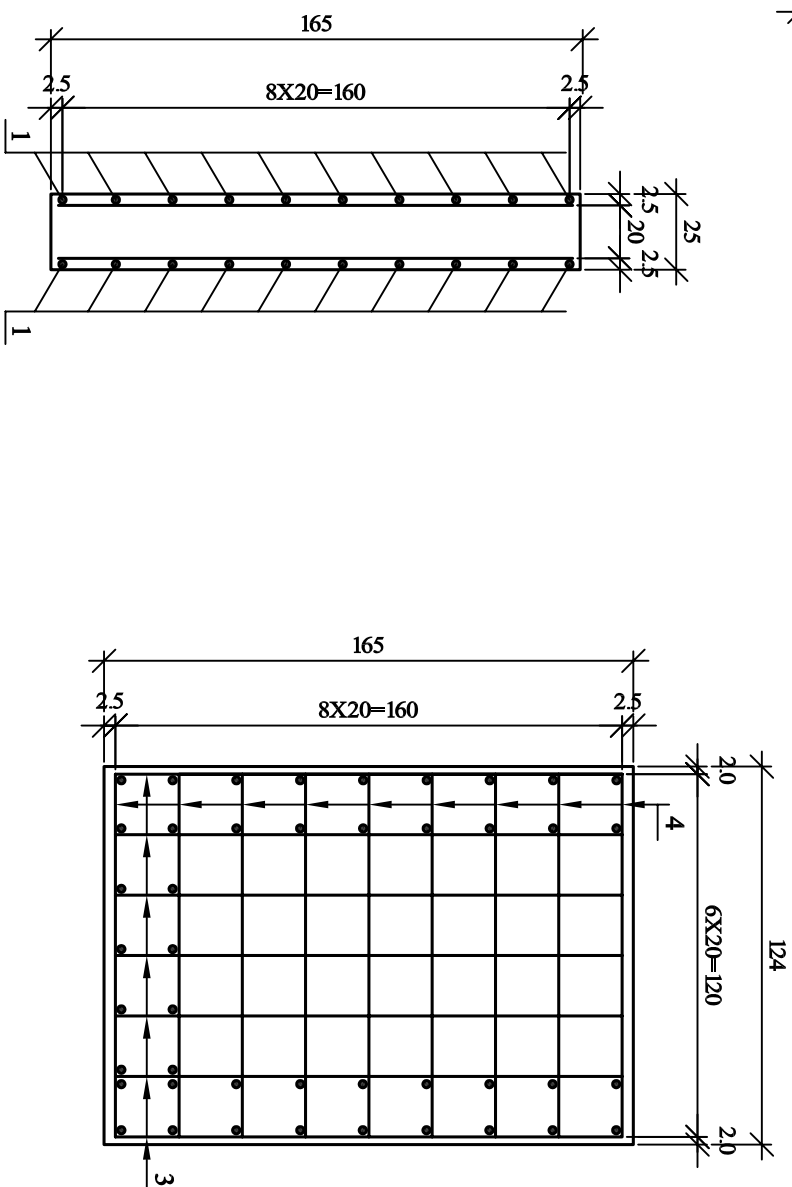
**3 1:25**

[illegible]



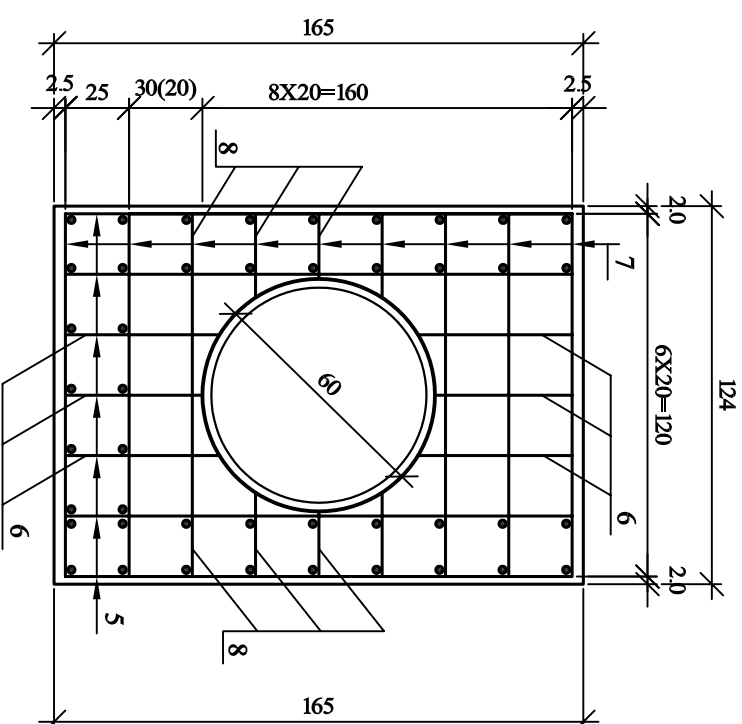



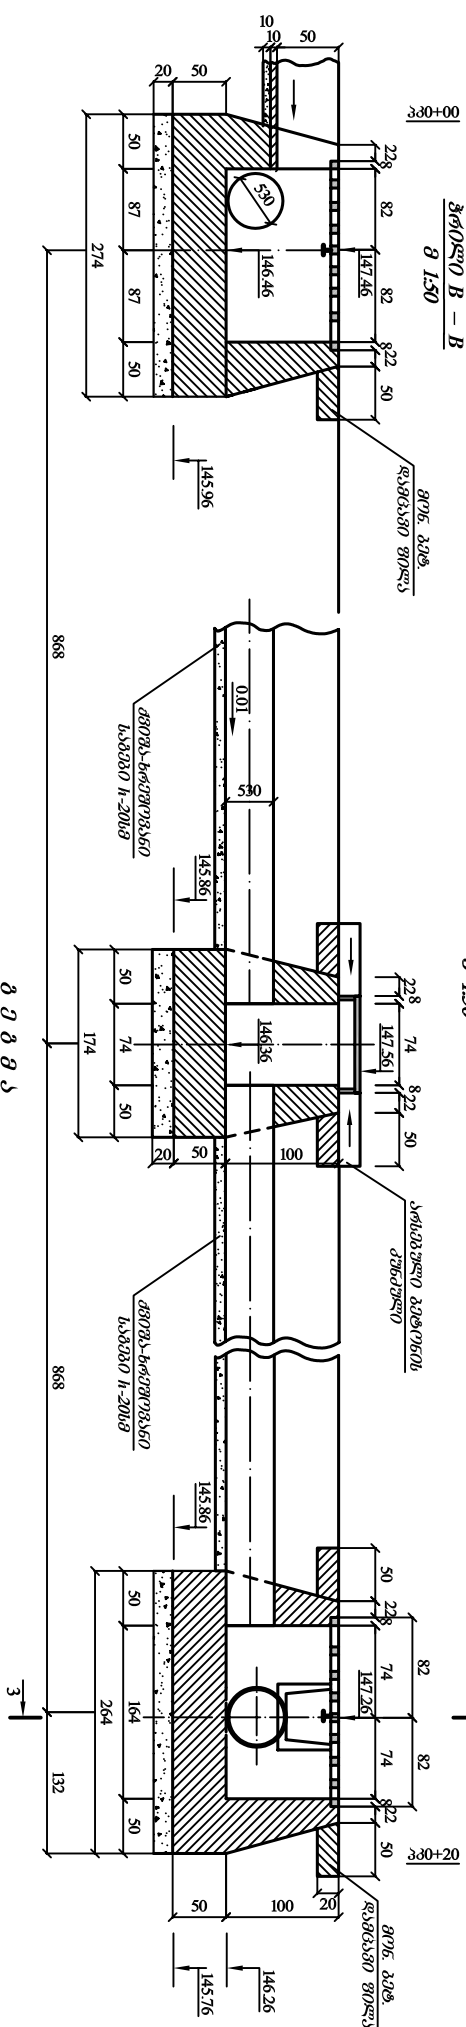
[illegible]

|------------------------|-----------------|-------------------------------------------|------------|--------------|---------------------------------------|------------|---------------------------------------|------|---|
| I                      | 1               | 2                                         | 3          | 4            | 5                                     | 6          | 7                                     | 8    | 9 |
| I                      | 1               | 120                                       | 12A-III    | 120          | 14                                    | 16.8       | 0.888                                 | 14.9 |   |
|                        | 2               | 120                                       | 12A-III    | 120          | 14                                    | 16.8       | 0.888                                 | 14.9 |   |
| II-III                 | 3               | 160                                       | 12A-III    | 160          | 28                                    | 44.8       | 0.888                                 | 39.8 |   |
|                        | 4               | 120                                       | 12A-III    | 120          | 36                                    | 43.2       | 0.888                                 | 38.4 |   |
| IV-V                   | 5               | 160                                       | 12A-III    | 160          | 16                                    | 25.6       | 0.888                                 | 22.7 |   |
|                        | 6               | 45საშ.                                    | 12A-III    | 45 (საშუალო) | 24                                    | 10.8       | 0.888                                 | 9.6  |   |
| IV-V                   | 7               | 120                                       | 12A-III    | 120          | 24                                    | 28.8       | 0.888                                 | 25.6 |   |
|                        | 8               | 20                                        | 12A-III    | 20           | 24                                    | 4.8        | 0.888                                 | 4.3  |   |
| შენიშვნა               |                 |                                           |            |              |                                       |            |                                       |      |   |
| 1702                   |                 |                                           |            |              |                                       |            |                                       |      |   |

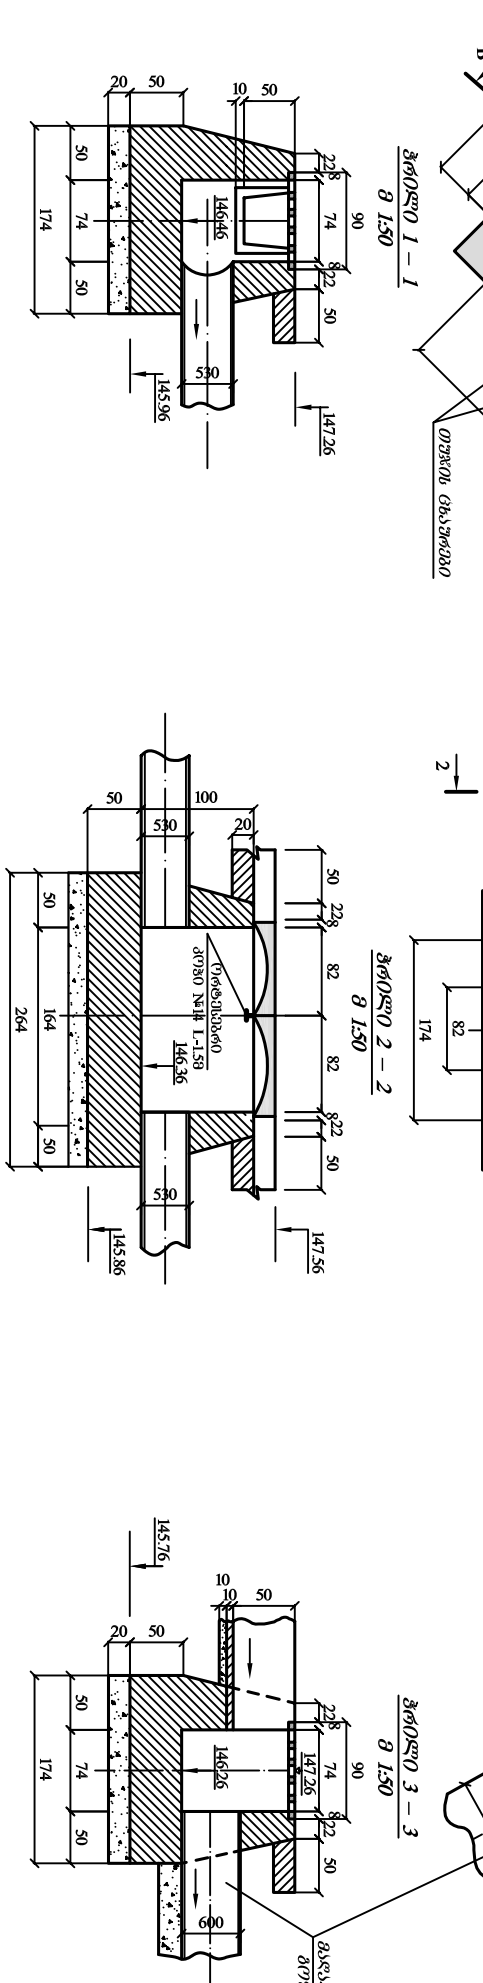
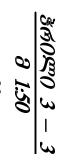
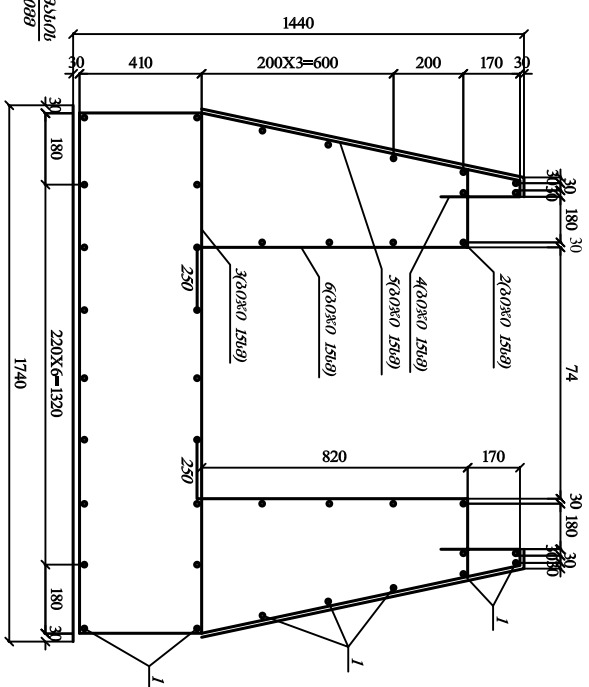

[illegible]


[illegible]

გ 150

[illegible]





