

შპს “ჯორჯიან ინჟინერინგ ენდ მენეჯმენტ კომპანი”

საკრედიტო დეპარტამენტი

ქ. თბილისში ბობღან ხმელნიცკის ქუჩაზე მშენებარე
შპს ქ. თბილისის მთავარი სამმართველოს ისანი-სამბორის სამმართველოს
კოლეციის III განყოფილების ახალი ადმინისტრაციული შენობის
წყალმომარაგების და კანალიზაციის ბარე ქსელები

პროექტი

ბრაფიკული ნაწილი

თბილისი 2012

ისანი-სამგორის რაიონში, ბ.ხმელნიცკის ქუჩაზე მშენებარე
შსს თბილისის მთავარი სამმართველოს პოლიციის III განყოფილების
ახალი ადმინისტრაციული შენობის წყალმომარაგების გარე ქსელი

სამუშაოთა მოცულობა

№	დასახელება	ბანზომი- ლება	რაოდენ- ობა	შენიშვნა
1	2	3	4	5
1	ასფალტის საფარის მოხსნა	მ ²	8.7	
2	გრუნტის დამუშავება ექსკავატორით დატვირთვით და გატანით	მ ³	30.9	
3	გრუნტის დამუშავება ხელით	მ ³	3.4	
4	დამუშავებული გრუნტის და ასფალტის ნატეხების გატანა	ტ	68.6	
5	ასფალტის საფარის აღდგენა	მ ²	8.7	
6	ჭების ქვეშ M100 მარკის ბეტონის მომზადება	მ ³	1.7	
7	ქვიშის შეძენა, მოტანა, უკუჩაყრა მილის გარშემო	მ ³	0.5	
8	თხრილის შევსება ღორღით	მ ³	2.6	
9	თხრილის შევსება ბალასტით	მ ³	5.8	
10	წყალსადენის მონოლითური რკ/ბ 2.0x1.2x1.50მ ჭის მოწყობა, თუჯის ხუფით	ცალი/მ ³ არმ-კგ	5.3 220.6	
11	წყალსადენის ანაკრები რკ/ბ ჭის მოწყობა D=1.0მ, H=1.50მ, თუჯის ხუფით	ცალი	1	
12	გამირების მოწყობა	ცალი	8	
13	ჩოხალის DN80 შეძენა და მოწყობა	ცალი	4	
14	ბეტონის საყრდენის 100x100x285 მმ მოწყობა	ცალი	2	
15	ჭების გარე ზედაპირის ჰიდროიზოლაცია ბიტუმის მასტიკით 2 ფენად	მ ²	23.9	
16	არსებულ ქსელზე დაერთება	ადგილ.	1	
17	D57x3.5 მმ ფოლადის მილის შეძენა და მოწყობა	გრძ.მ	2.0	

18	ფოლადის მილყელის DN50 შექენა და მოწყობა	ცალი	1	
19	DN50 - 90° მუხლის შექენა და მოწყობა	ცალი	2	
20	მისადუღებელი მილტუჩის DN50 შექენა და მოწყობა	ცალი	5	
21	DN50 ურდულის შექენა და მოწყობა	ცალი	3	
22	DN50 წყალმზომის შექენა და მოწყობა	ცალი	1	
23	DN50 ფილტრის შექენა და მოწყობა	ცალი	1	
24	DN50 დამაკავშირებელი მილყელის შექენა და მოწყობა	ცალი	2	
25	წყალსადენის პოლიეთ. მილის PE100 PN10 Ø63მმ შექენა და მოწყობა	გრძ.მ	6.0	
26	PE Ø63xDN50 მილყელი- მილტუჩით ადაპტორის შექენა და მოწყობა	ცალი	3	
27	ელ.ფუზური შედუღების ქუროს PE DN160 შექენა და მოწყობა	ცალი	9	
28	ჭაში მეტალის ელემენტების შედება ანტიკოროზიული ლაქით	კგ	1.0	

ისანი-სამბოროს რაიონში, ბ.ხმელნიცკის ქუჩაზე გშენებარე
შსს თბილისის მთავარი სამმართველოს პოლიციის III განყოფილების
ახალი ადმინისტრაციული შენობის კანალიზაციის ბარე ქსელი

სამუშაოთა მოცულობა

№	დასახელება	ბანზომი- ლება	რაოდენობა	შენიშვნა
1	2	3		5
1	ასფალტის საფარის მოხსნა	მ ²	17.5	
2	გრუნტის დამუშავება ექსკავატორით დატვირთვით და გატანით	მ ³	62.0	
3	გრუნტის დამუშავება ხელით	მ ³	6.9	
4	გრუნტის და ასფალტის ნატეხების გატანა	ტ	137.9	
5	თხრილის კედლების გამაგრება ხის ფარებით	მ ²	132.5	
6	ქვიშის შეძენა, მოტანა, უკუჩაყრა მილის გარშემო დატკეპვით	მ ³	11.3	
7	თხრილის შევსება ღორღით	მ ³	5.5	
8	თხრილის შევსება ბალასტით	მ ³	33.2	
9	გზის ასფალტის საფარის ადღგენა	მ ²	17.5	
10	კან. რკ/ბ ანაკრები ჭის შეძენა- მონტაჟი D=1.0მ, H=3.0მ, თუჯის ხუფით ღარის გარეშე	ცალი	1	
11	ჭის გარე ზედაპირის ჰიდროიზოლაცია ბითუმის მასტიკით	მ ²	12.4	
12	გამირების მოწყობა	ცალი	10	
13	არსებულ რ/ბ კოლექტორზე დაერთება D=0.70მ დიამეტრის ამოწრით და ჭის აგებით	ადგ	1	
14	DN150 პოლიეთილენის გოფრირებული მილის შეძენა- მონტაჟი	გრძ. მ	25.0	

ს ა ე მ ი ფ ი კ ა მ ი ა

№	ზომა - მწარმოებელი	დასახელება	ბანზ.	რაოდენობა	შენიშვნა
I	მილსაღენი არს. ქსელიდან მოხიქვამდე				
1		ფოლადის მილი D57x3.5	გრძ.მ.	2.0	
2		ფოლადის მილყელი Ø2" გ/ხ /DN50/	ცალი	1	
3		ფოლადის მუხლი - 90° DN50	ცალი	2	
4		მილი PE100 SDR17 PN10 Ø63	გრძ.მ.	6.0	
5		კუთხოვანა - 90° PE Ø63	ცალი	2	
6		DN50 განშტოების მოწყობა არსებულ DN200 მაგისტრალზე	ადგ.	1	
7		განშტოების ჭა ანაკრ. რკ/ბ, D=1.0მ, H=1.50მ, თუჯის ხუფით	ცალი	1	
8		წყალმზომის ჭა მონოლ. რკ/ბ, 2.0x1.20x1.50მ, თუჯის ხუფით	ცალი	1	
II	გ ა ნ შ ტ ო ბ ი ს კ ა ნ ე ძ ი				
1		მისადუღებელი მილტუნი DN50	ცალი	1	
2		ადაპტორი PE Ø63xDN50	ცალი	1	
3		ურდული DN50	ცალი	1	
4		ელ.ფუზ. შედუღების ქურო Ø63	ცალი	3	
5		ჩობალი DN80	ცალი	2	
III	წყალმზომი კ ა ნ ე ძ ი				
1		წყლის ფილტრი DN50	ცალი	1	
2		წყალმზომი DN50	ცალი	1	
3		ურდული DN50	ცალი	2	
4		მისადუღებელი მილტუნი DN50	ცალი	4	
5		დამაკავშირებ. მილყელი DN50	ცალი	2	
6		ადაპტორი PE Ø63xDN50	ცალი	2	
7		ელ.ფუზ. შედუღების ქურო Ø63	ცალი	6	
8		ჩობალი DN80	ცალი	2	
9		ბეტონის საყრდენი 100x100x285	ცალი	2	
IV	კ ა ნ ა ლ ი ზ ა მ ი ი ს კ ო ლ ე ქ ო რ ი				
1		პოლიეთილენის გოფრირებული მილი DN160	გრძ.მ.	25.0	
2		კანალიზაციის ჭა ანაკრ. რკ/ბ, D=1.0მ, H=3.0მ, თუჯის ხუფით, ღარის გარეშე	ცალი	1	
3		1800x1400 არსებულ კოლექტორზე დაერთება	ადგ.	1	


№ რიგზე	ნ ა ხ ა ზ ი ს დ ა ს ა ხ ე ლ ე ბ ა	ფურცელი №
1.	საერთო მონაცემები.	ნკ-1
2.	სიტუაციური გეგმა.	ნკ-2
3.	ტერიტორიის გეგმა არსებული და საპროექტო ძეგლების დატანით.	ნკ-3
4.	კანალიზაციის კოლექტორის ბრძივი პროფილი. თხრილის განივი კვეთი.	ნკ-4
5.	მიწის თხრილის გამაგრების განივი კვეთი. თხრილის გამაგრების დეტალები.	ნკ-5
6.	კანალიზაციის არსებულ კოლექტორზე დაერთების გეგმა და ჭრილი. წყალსაღენის თხრილის განივი კვეთი.	ნკ-6
7.	ბანუტოების ჭა. სამონტაჟო გეგმა და ჭრილი.	ნკ-7
8.	წყალფხომი ჭა. სამონტაჟო გეგმა, ჭრილი.	ნკ-8
9.	საპროექტო ძეგლების სპეციფიკაცია.	ნკ-9
ს ა მ შ ე ნ ე ბ ლ ო ნ ა წ ი ლ ი / წყალსაღენის ჰის ანალოგი /		
1.	ბადახურვის გეგმა, ფილა-2, ჭრილი 3-3, კვანძი-1.	ქს-1
2.	კვანძი-1, კვეთი 3-3, პოზ-10. კარკასები კ-1, კ-2, კ-3.	ქს-2
3.	კედლების გეგმა. ხედიები 4-4, 5-5. კვეთები 6-6, 7-7, 8-8.	ქს-3
4.	სადირკვლის გეგმა, ჭრილი 9-9. სპეციფიკაცია.	ქს-4

[illegible]

1. მიწის სამუშაოების დაწყებამდე დაზუსტებულ იქნას ტრასის გასწვრივ მიწისქვეშა კომუნიკაციების არსებობა და მათი ჩაღრმავება.
2. ქსელების სამონტაჟო სამუშაოების წარმოება განხორციელდეს СНИП 3.05.04-85 მითითებების დაცვით.
3. ობიექტის საპროექტო ჩართვები არსებულ ქსელებთან დაზუსტებული და შეთანხმებული იქნას შ.პ.ს. "ჯორჯიან უოთერ ენდ ფაუნდრი"-ს ისანი-სამბორის წყალსადენ-კანალიზაციის რაიონული სამქსელოატაციო სამსახურებთან.
4. სამუშაოების დასრულების შემდეგ მიღსადენები გამორიცადოს დაწესებული ნორმების ტანახმად.

3 4 5 


ოსანი-სამგორის რაიონში, ბობაძან ხმელნიცკის ქუჩაზე მშენებარე შინაგან საქმეთა სამინისტროს თბილისის მთავარი სამმართველოს ოსანი-სამგორის პოლიციის III განყოფილების ახალი ადმინისტრაციული შენობის წყალსადენის და კანალიზაციის გარე ქსელების გეგმა პროექტი დამუშავებულია „ჯორჯიან უოთერ ენდ ვაუერ“-ს ტექნიკური დეპარტამენტის 13.02.12 №441/06 დავალების და რაიონული სამსახურების მიერ წარმოდგენილი ტექნიკური პირობების საფუძველზე. პროექტი დამუშავებულია საამშენებლო ნორმების და წესების "СНиП 2,04,03-85" და "СНиП 3,05,04-85" დაცვით.

ობიექტისათვის წყალმომთხოვნილების საანგარიშო ხარჯი შეადგენს 1.65 მ³/დღ. ტექნიკური პირობების თანახმად მისი წყალმომარაგება გათვალისწინებულია გ.ხმელნიცკის ქუჩაზე გაშვადლი DN200მმ მავისტრალური მილსადენიდან. საპროექტო განშტოება, რომლის სიგრძე შეადგენს 7.0 მეტრს, განშტოების ჯამდე ეწყობა ფოლადის D57x3.5მმ კვეთის მილისაგან. განშტოების ჯა აიგება ანაკრები D=1.0მ რკინაბეტონის რბოლებისაგან. კოლიციის შენობის წითელ ხაზებთან ეწყობა წყალგზომი ჯა 2.0x1.20x1.50მ მონოლითური რკინაბეტონისაგან. განშტოების ზიდან ობიექტამდე განშტოების მილსადენი ეწყობა კოლიეტილენის PE100 PN10 Ø63 კვეთის მილებისაგან.

ტექნიკური კირობების თანახმად, ობიექტის ჩამდინარე წყლების გაყვანა გათვალისწინებულია გ.ხმელნიცკის ქუჩაზე გაშვებულ 1800x1400 კვეთის ქალაქის მთავარ გაყვანა კოლექტორში. პროექტი ითვალისწინებს ობიექტის კანალიზაციის ეზოს ქსელის ბოლო სათვალთვალო ზოიან DN150 კვეთის კოლექტორის მოწყობას არსებულ კოლექტორამდე და მასზე ზის აბეგით დაერთებას. საპროექტო კოლექტორის სიბრძე შეადგენს 25.0 მეტრს. საპროექტო კოლექტორის 2.0 მეტრზე მეტი ჩაღრმავებების გამო უსაფრთხოების მიზნით გათვალისწინებულია მიწის თხრილის კედლების გამაგრება ხის უარებით.

წინამდებარე პროექტის გრაფიკული ნაწილი შემსრულებულია სამშენებლო ნორმებისა და წესების დაცვით. პროექტს თანდართული აქვს სამუშაოთა გოცულობები და სპეციფიკაცია.

შპს "ჯორჯიან ინჟინერინგ ანდ მენეჯმენტ კომპანი"					
საერთოქვემო ღვაწლათმშენებელი ფრანკო, კოსტავას 1 შენახვევი, №33					
თანამდებობა	გვარი	სახელი	გ. ხელისუფლების ქვეყანა მშენებელი შპს თბილისის მთ. სამმართველოს პოლიციის III განყოფილების ნაწარმოებარებების და ქანალიზაციის გარე ქსელები		
დამმართველი	უფროსი	მ. გოსტაშვილი	საერთო მონაცემები	მისამართი	თარიღი
გამგზავნი	უფროსი	ბ. ტატიშვილი		-	2012 თებერვალი
შეასრულა		ბ. ტატიშვილი		ხელმოწერა	გამგზავნი
				გ.პ.	ნ.პ-1
				დაკვეთის 1060	9

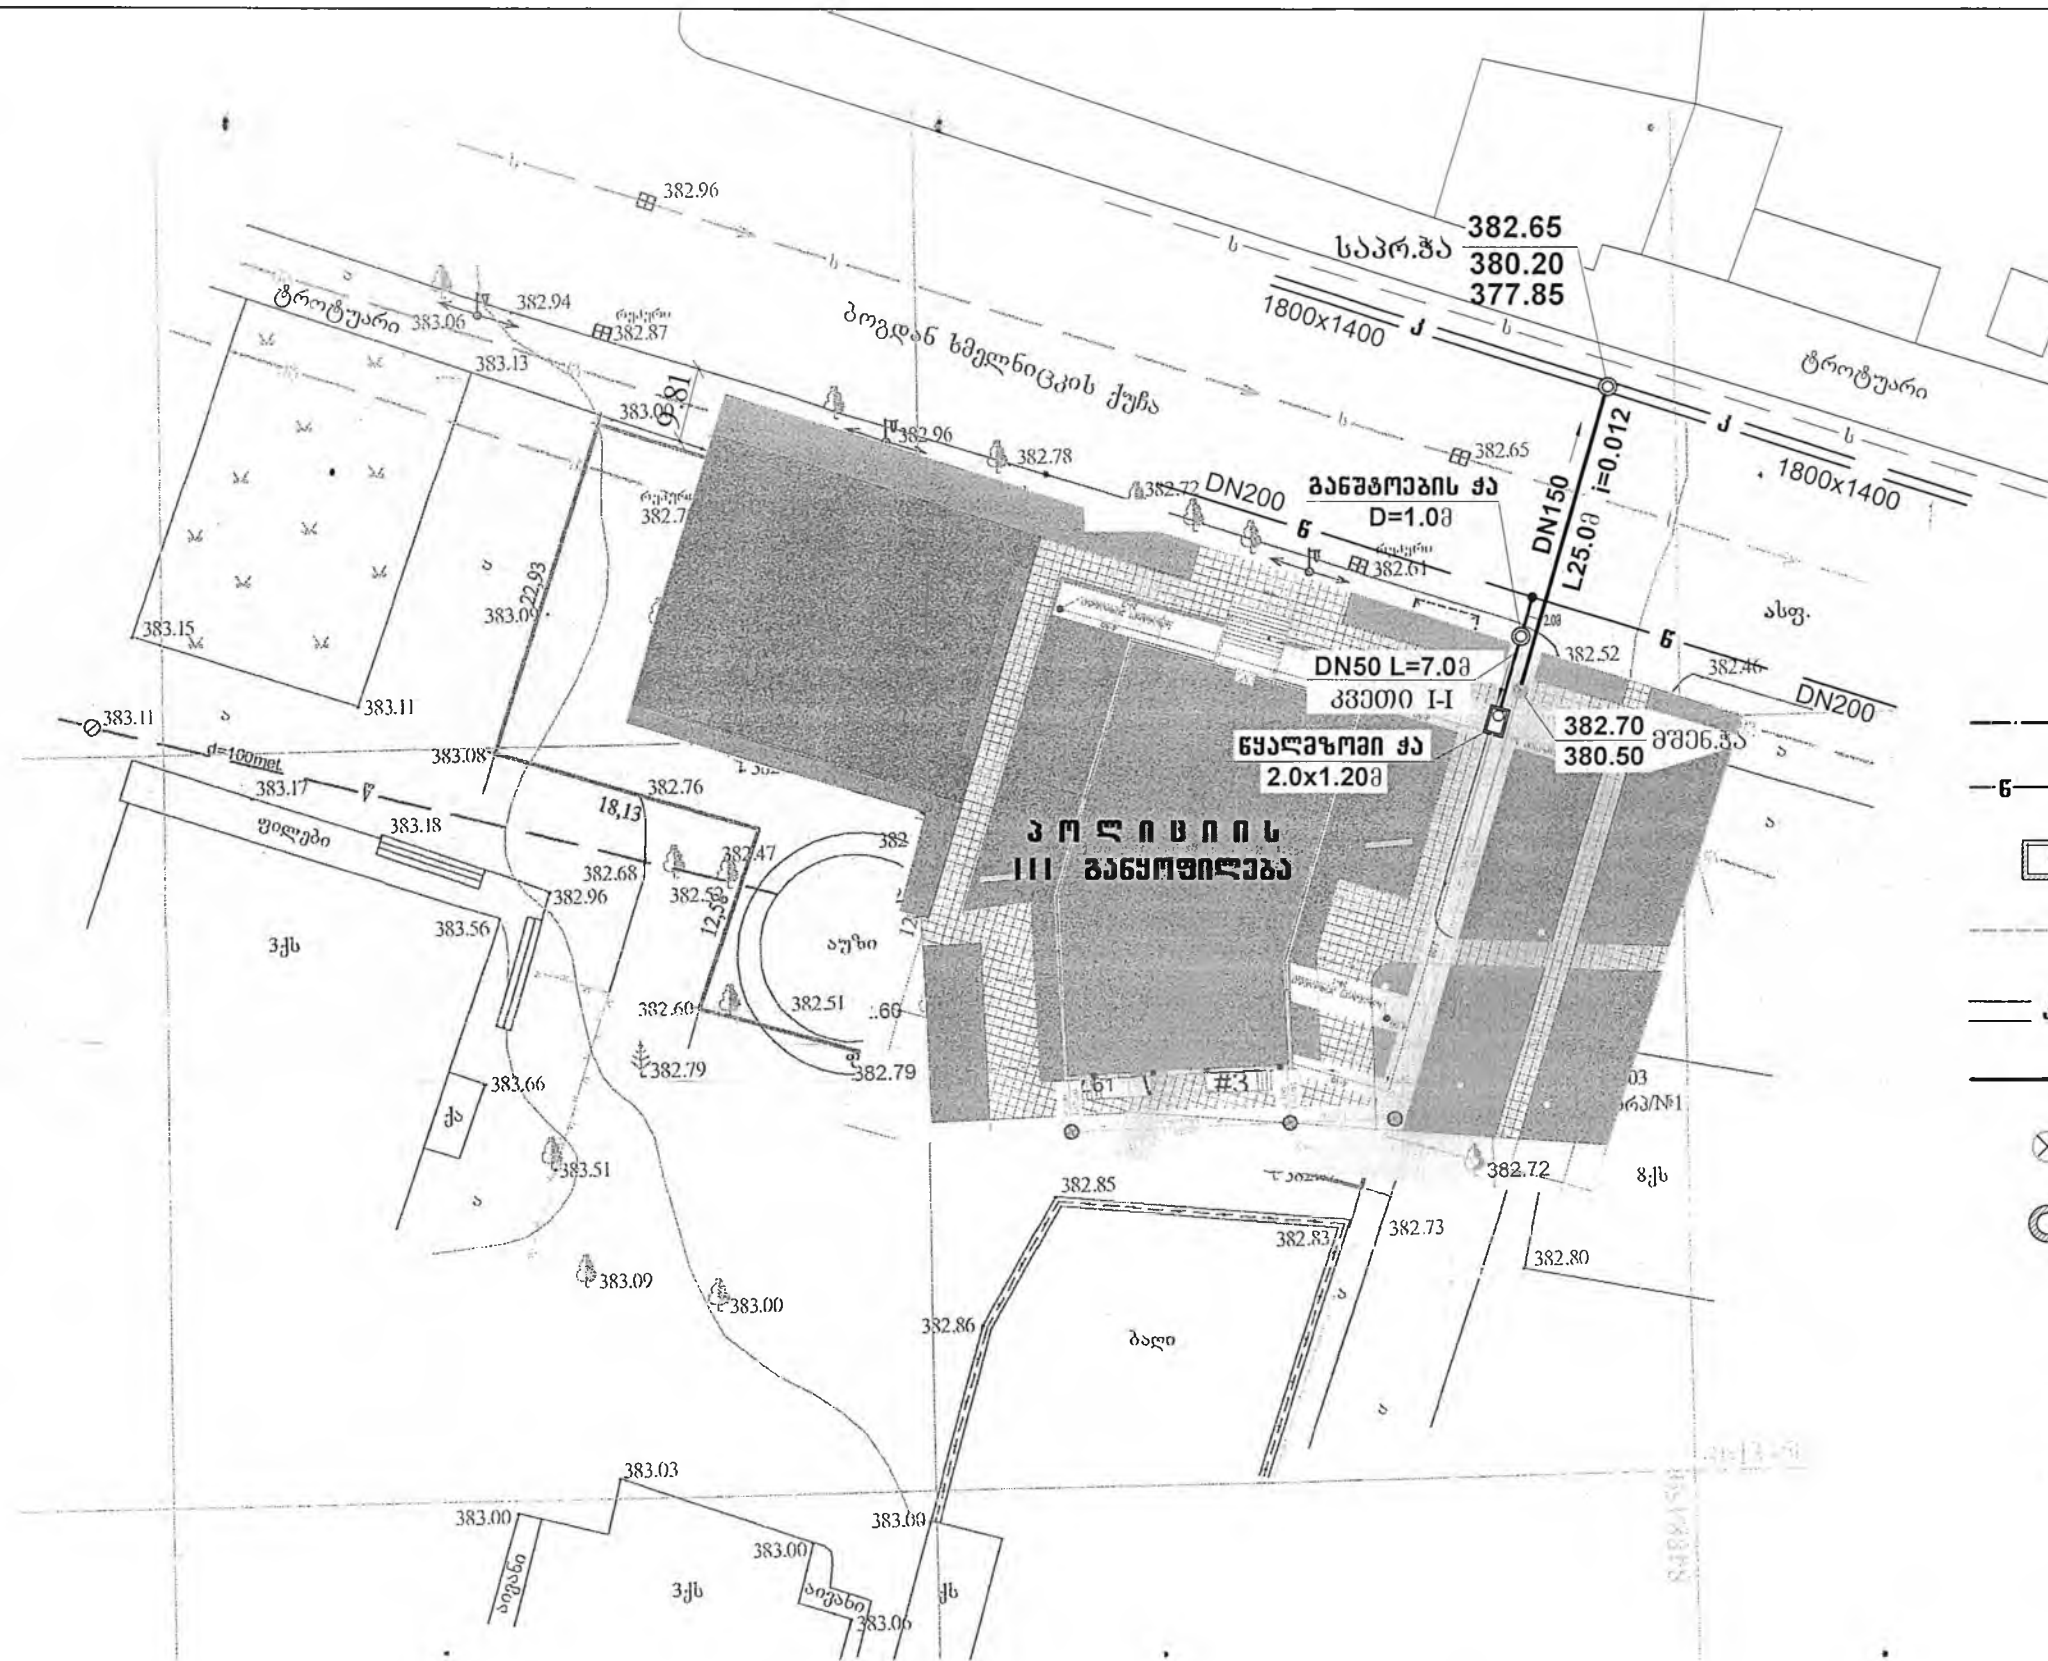

პ ი რ ო ბ ი თ ი ა ლ ე ნ ი შ ვ ნ ე ბ ი

- — — — — წყალსადენის საპროექტო მილსადენი
- — — — — წყალსადენის არსებული ქსელი
- საპროექტო წყალგამყოფი ჭა
- — — — — ობიექტის ეზოს ქსელები
- — — — — კანალიზაციის არსებული კოლექტორი
- — — — — კანალიზაციის საპროექტო კოლექტორი
- ⊗ კან. ეზოს ქსელის გზაგადაკვეთი
- ⊙ საპროექტო ჭა

შპს "ჯორჯიან უოთერ ენდ სევერეი" **ტექნიკური კომისია**
შეთანხმებულია
 ხელმოწერა: _____
 რიგ. № 04 " 17 " 2012 წ.
 საპროექტო დოკუმენტის მიხედვით
 იქნას GWP-ს წარმომადგენელი
 ტელ. 822 487 285; 822 487 291


შ ე ნ ი შ ვ ნ ე ბ ი

- სამშენებლის დაწყებამდე დასრულებულ იქნას არსებული მიწისქვეშა კომუნიკაციების გადამოწმების შესაძლებლობა.
- მიწის თხრილის მოწყობისას და სამონტაჟო სამუშაოების წარმოებისას დაცული იქნას უსაფრთხოების წესები.
- არსებულ ქსელებთან დაერთების სამუშაოები შესრულდეს შპს "ჯორჯიან უოთერ ენდ სევერეი"-ს ისანი-სამგორის წყალსადენ-კანალიზაციის რაიონული სამსახურ-სამსახურების ზედამხედველობის ქვეშ.

შპს "ჯორჯიან ინჟინერინგ ენდ მენეჯმენტ კომპანი"				
საპროექტო დოკუმენტის თარიღი, კონტაქტის I შესახებ, №33				
თანამდებობა	გვარი	სახელი	გ. ხელნაწილის ქვეშა მფლობელი შპს თბილისის მთ. სამმართველოს პოლიტიკის III განყოფილების წყალმომარაგების და კანალიზაციის განყოფილება	
დირექტორი	მ. გოთაშვილი		ობიექტის გეგმა არსებული და საპროექტო ქსელების დატანით	
პროექტის უფროსი	ბ. ტატიშვილი			
შეასრულა	ბ. ტატიშვილი			
			მასშტაბი	თარიღი
			1:250	2012
			სტადია	ფურცელი
			მ.პ.	მ.პ.
			მ.პ.	9


ვიწის თხრილის გემგზავის გენივი ქვეთი


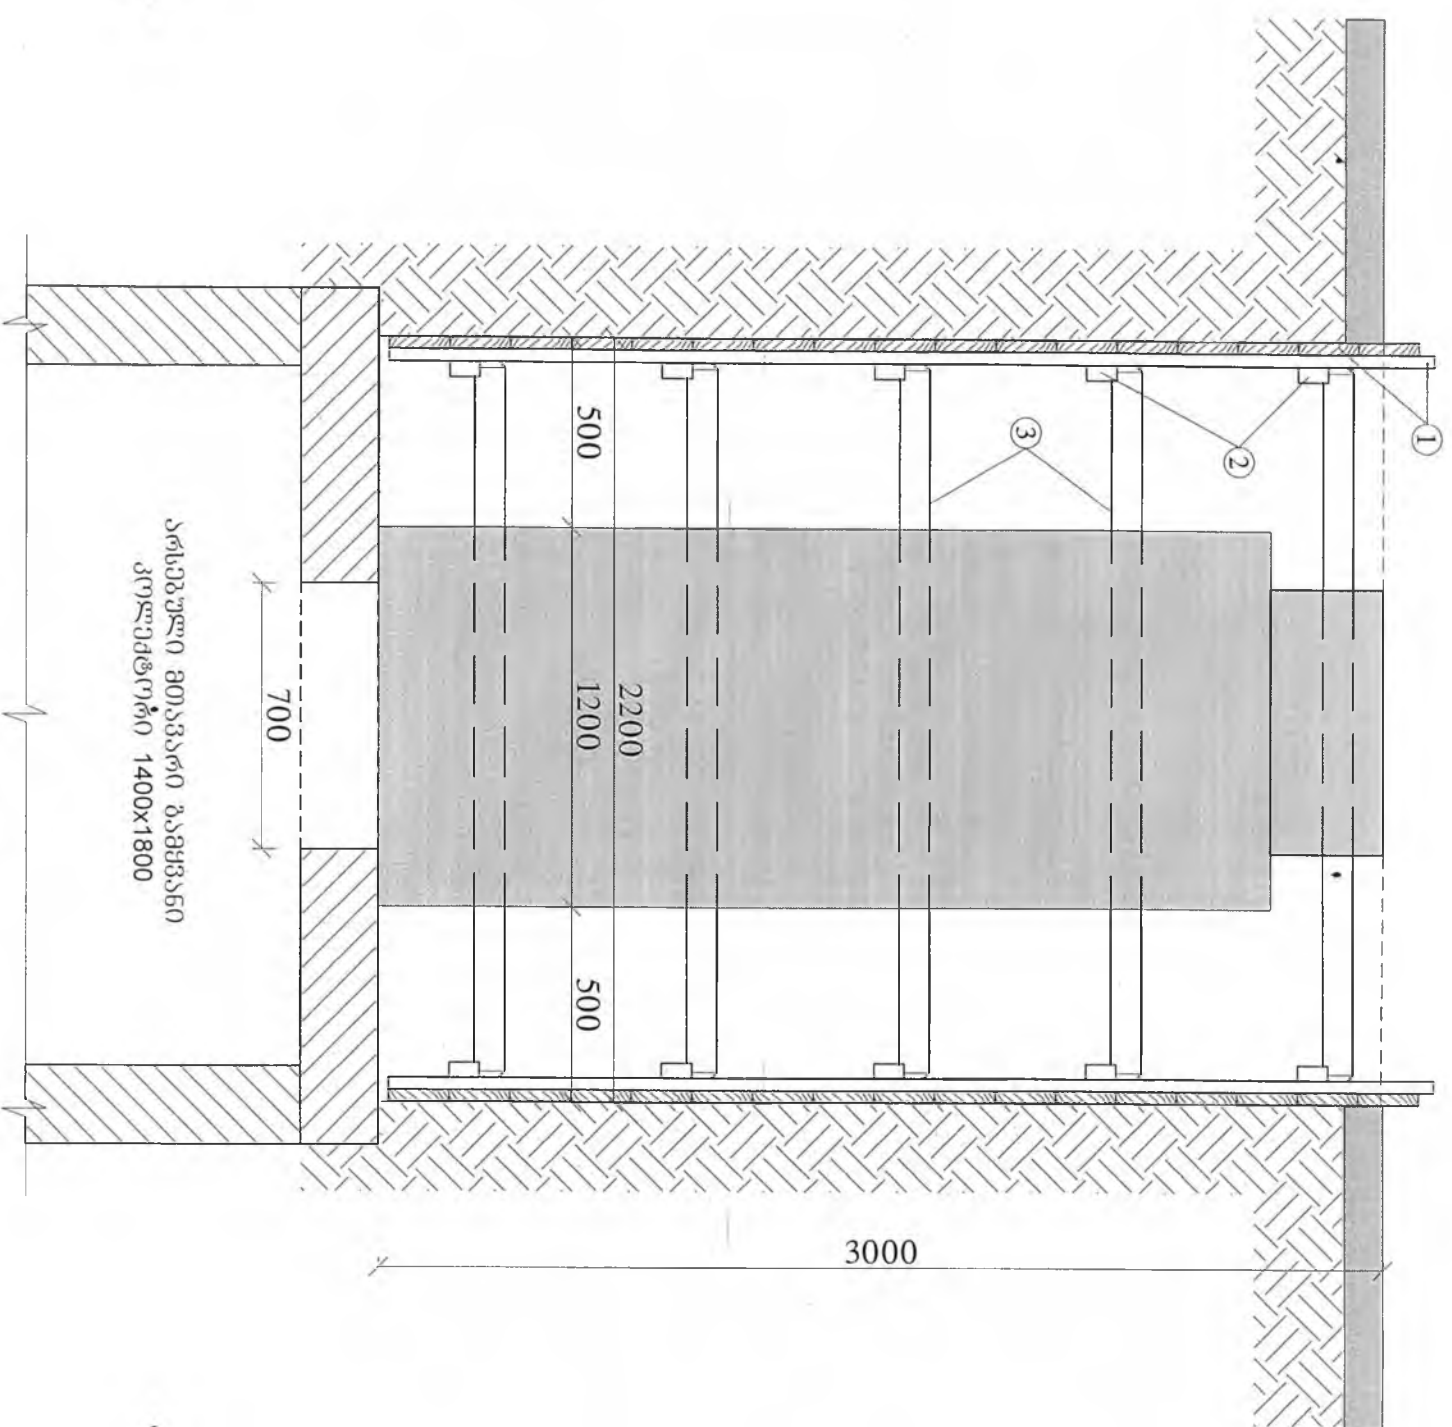

მინის თხრილის გუმბარები


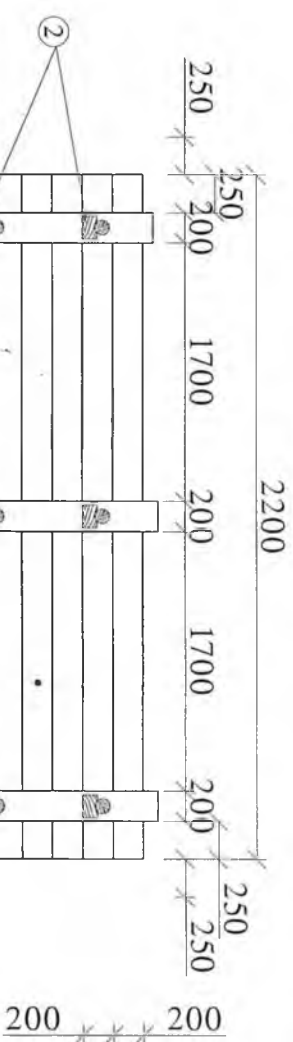

0 2 2 0 3 6 7 8 0 1:10

3 1:10


2 - გამგზავნის საშუალები

ფირმის ნაჭერები
40x200x4500

3 - ბავშვთა

840




100

შპს "ჯეოტექნიკური ინჟინერული სერვისები" სსიპ-ის მიერ





თანამდებობა	გვარი	სალომონაძე
დამატ. უფრესი	ნ. გიორგაშვილი	
გამყვან უფრესი	გ. ტატიშვილი	
შეხვეუა	გ. ტატიშვილი	
გ. ხაბაშვილი ქუჩაზე გვენებადრ შსს თბილისის მთ. სამხატვრო პოლიციის 111 განყოფილებაში წყალმომარაგების და კანალიზაციის გარე ქსელში		
მოცის თბილისის გამგებების განცვი კვიში.		
თბილისის გამგებების დამტალგები.		
მომზადებული	თარიღი	დამტალგები
1:20	2012	44/06
1:10	მომზადებული	1060
მომზადებული	მომზადებული	
გ.გ.	გ.გ.	9

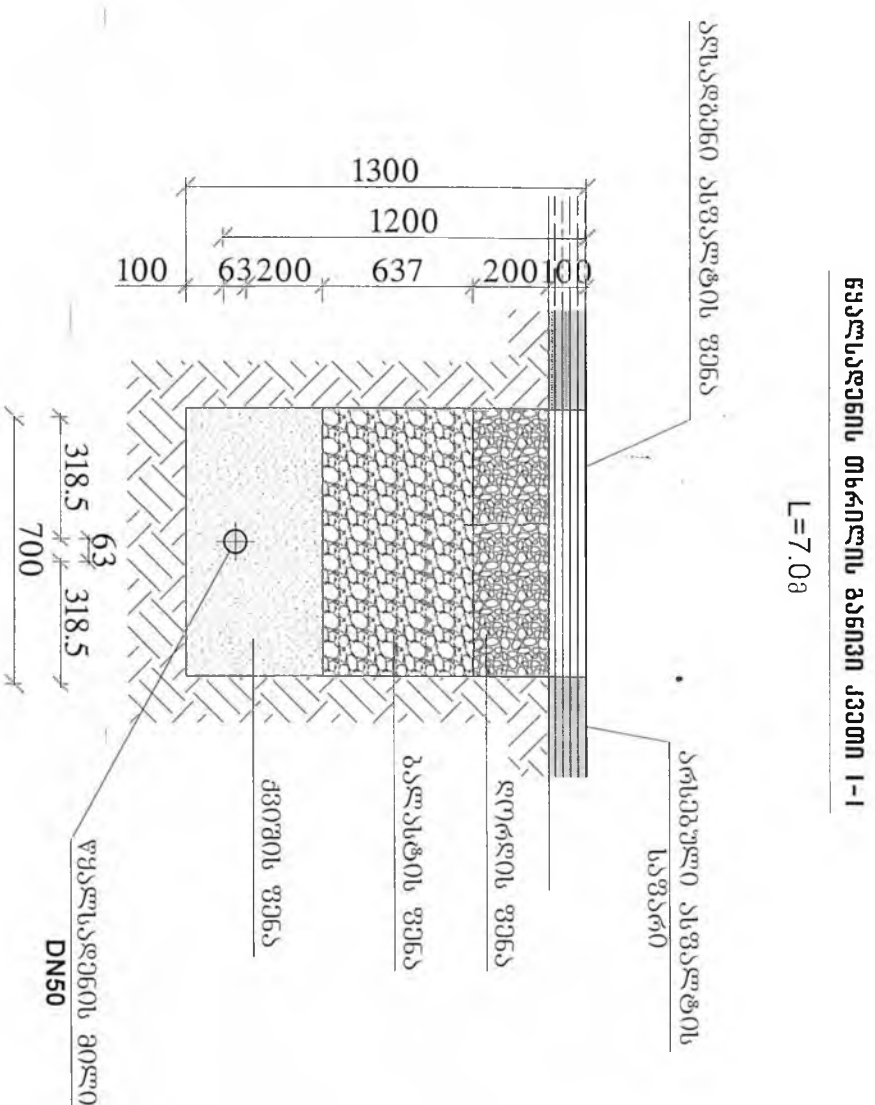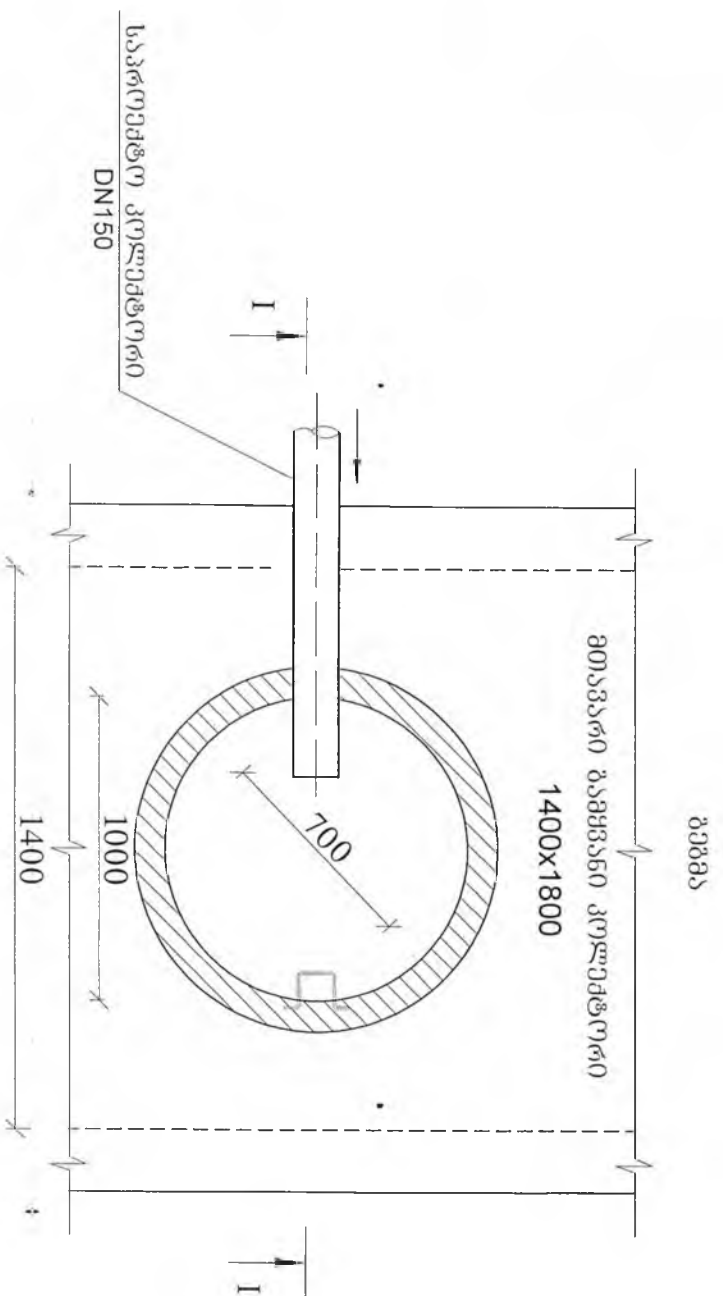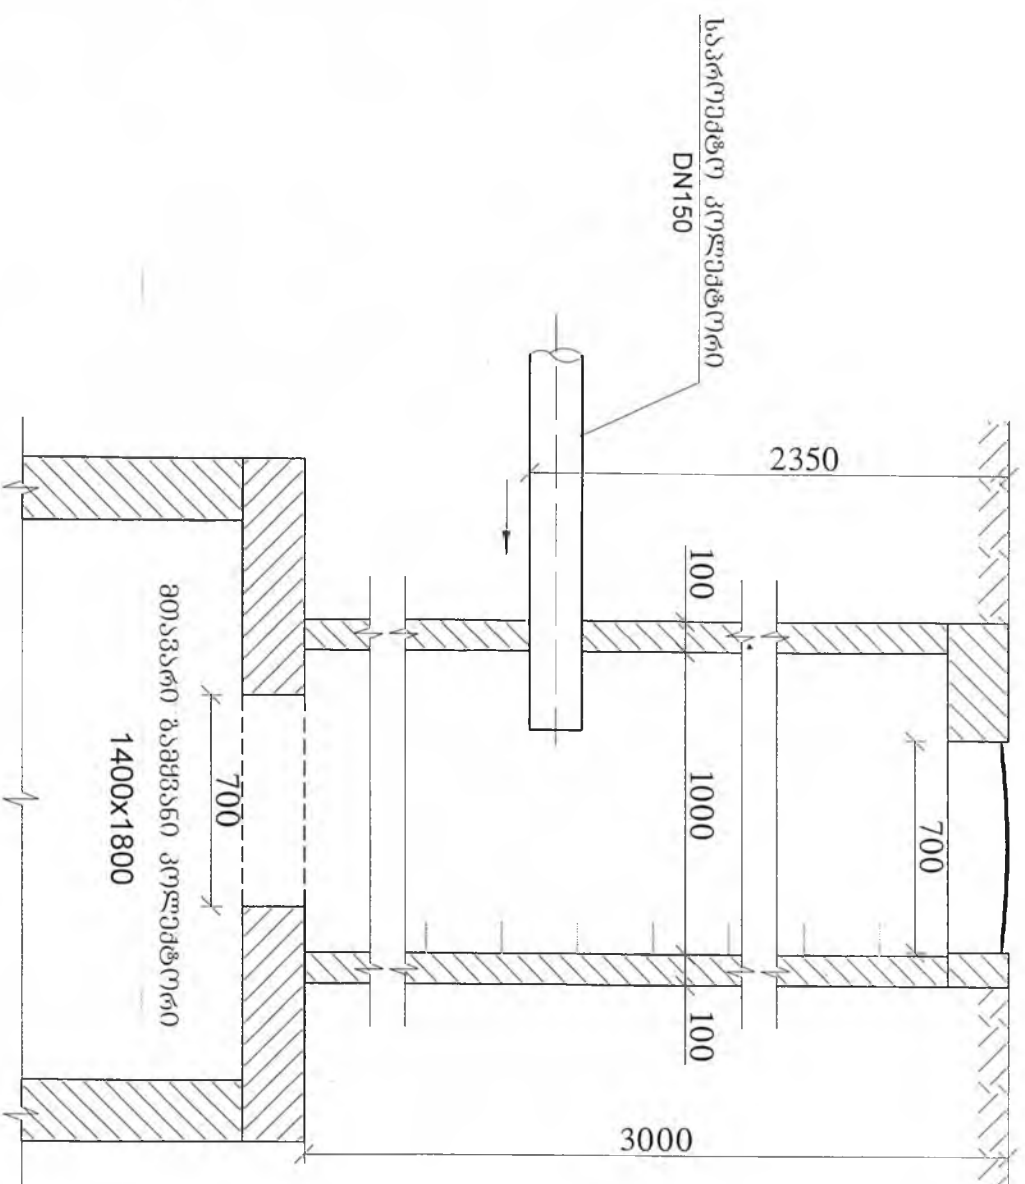



- [illegible]

[illegible]

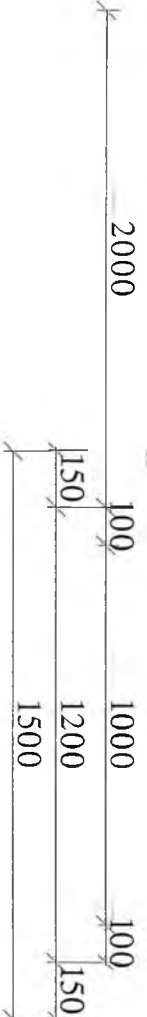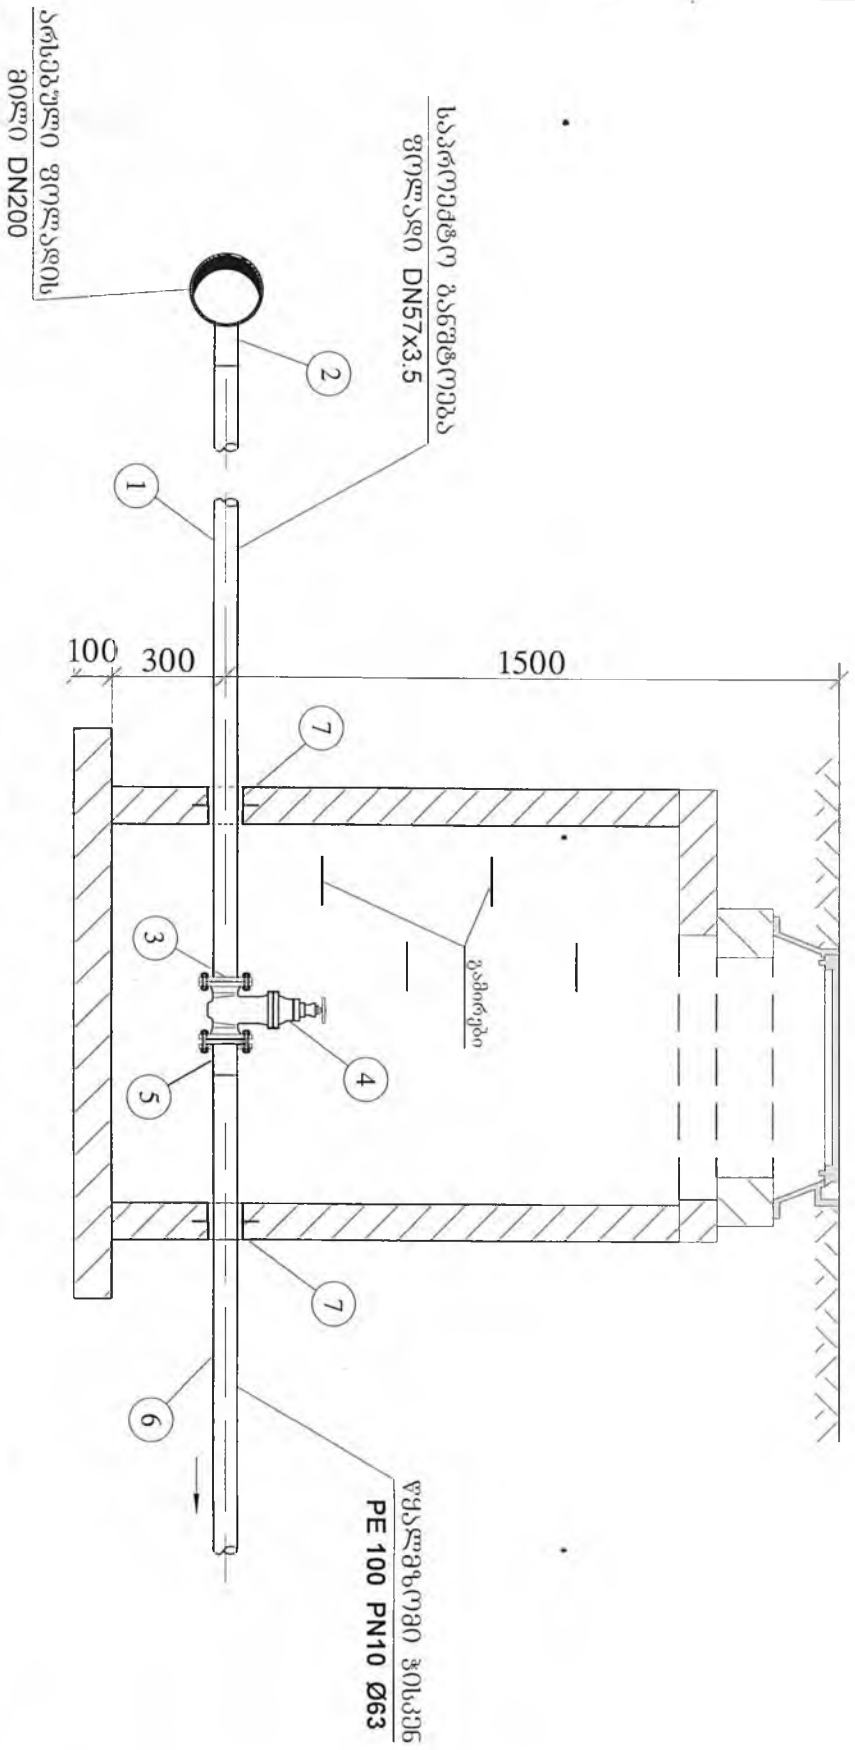

გეგმა

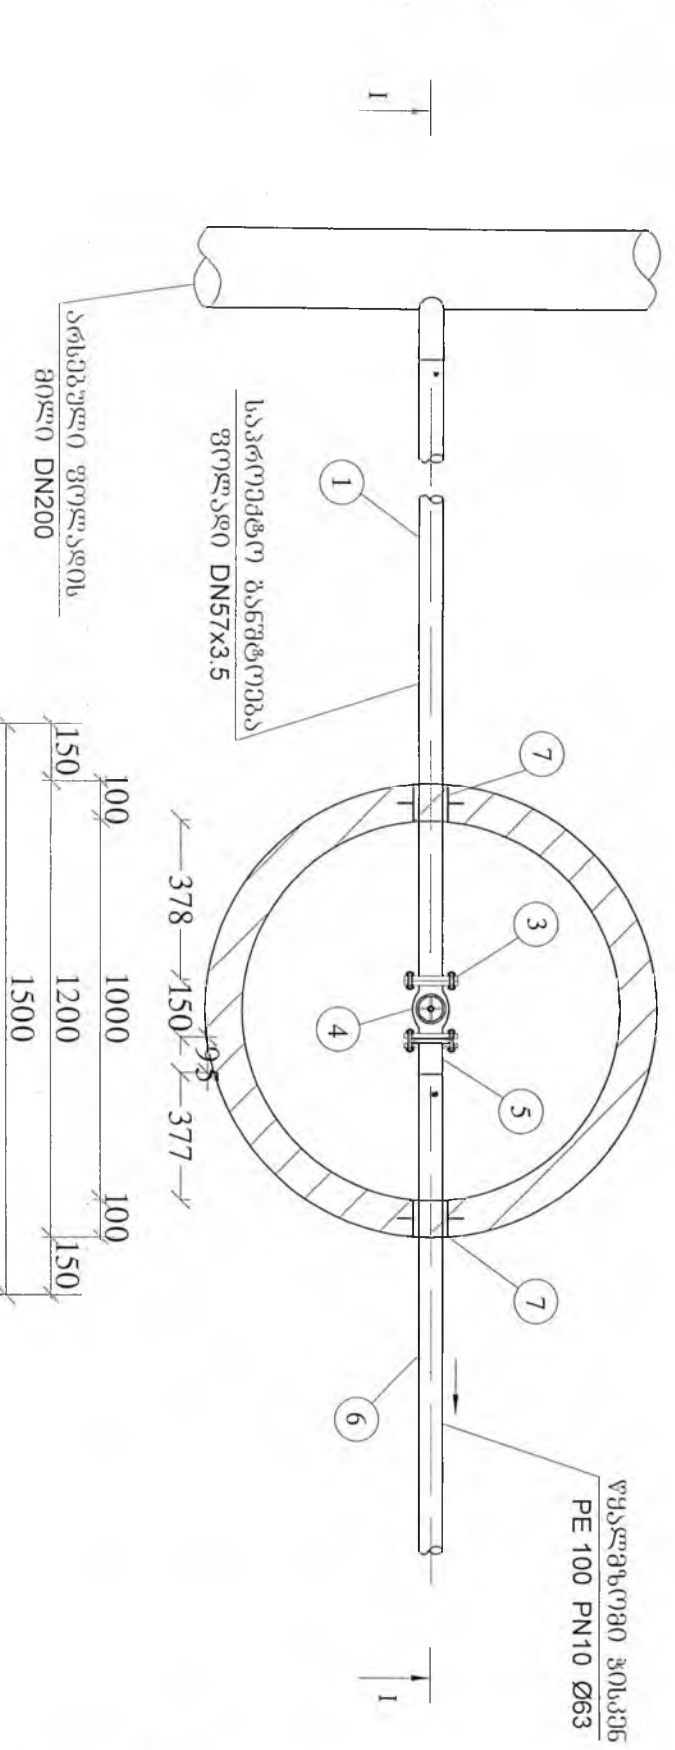


- უ ქ ს ჯ ლ ი კ ი ხ ი ა
1. ფოლადის მილი DN50
 2. ფოლადის მილყელი Ø2" გ/ხ /DN50/
 3. მისდლდებელი მილტუხი DN50
 4. ურდული DN50
 5. აღკატორი PE Ø63xDN50 /მილყელი მილტუხით/
 6. პოლიეთილენის მილი PN10 Ø63
 7. ჩოგალი DN80
 8. თუჯის უნაბირი DN300xDN50

გ ა ნ ე შ მ ე ნ ს ჯ ა

1. ტერიტორიის გეგმა არსებული და საპროექტო ძეღუების დატანით
იხილეთ ფურცელი №ჯ-კ.
2. ჰის აბმის და სამონტაჟო სამუშაოების წარმოებისას დაცული იქნას
შესაფრთხოების წესები.
3. ჰის ჰიდროლოგიაზე განხორციელდეს ცხელი ბითუმით არა უმცირესი
2 ფენისა საერთო სისქით 4-5სმ. ბითუმით დაფარვამდე ჰის ზედაპირის
დაგეგმვა (დაბრუნება) მოხდეს გენიონში გახსნილი ბითუმით.
4. მიღებისა და ფიტინგების სპეციფიკაცია იხილეთ №ჯ-ე ფურცელზე.


შეს "ჯორჯიან ინჟინირინგ ენდ მენეჯმენტ კორპორეი"					
საპროექტო დოკუმენტაცია					
თემატიკა					
თემატიკა	გვარი	სახელი	გ. ხაბაიშვილი, ქუჩაზე გვერდებარე შეს თბილისის მთ. სანაპირეთელის პოლიციის 111 განყოფილების წყალმომარაგების და კანალიზაციის ბარე ქმედები		
დოკუმ. უმცირესი	მ. გოთბაშვილი	1/1			
ჯგუფის უმცირესი	მ. ტატიშვილი	1/1			
შეასრულა	მ. ტატიშვილი	1/1			
			განმტკიცების მ.ა.	სამონტაჟო გეგმა და ჰრილი	მ.ა.
			1:20	2012	441/06
			სტადია	შეამტკიცდა	1060
			მ.ა.	მ.ა.	9

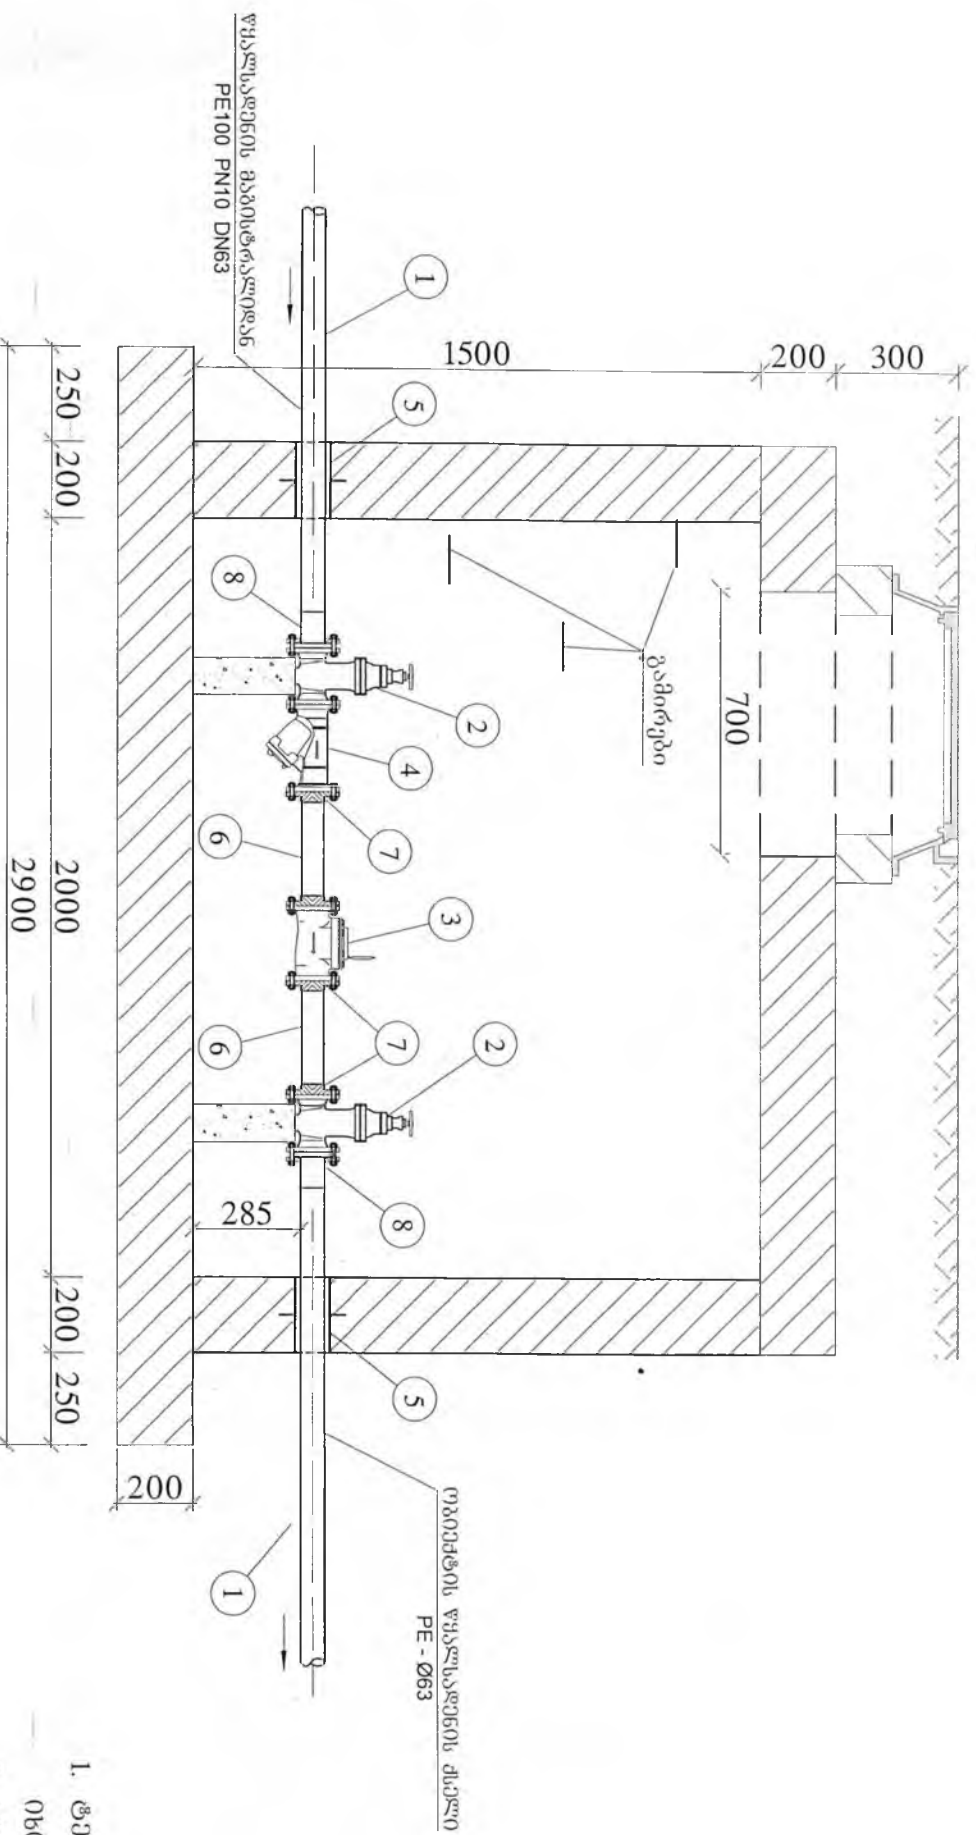

1. კულები/პილასტრები გიგანტი PE 100 PN10 Ø63
2. უბრუნებელი DN50
3. წყალმომარაგებელი DN50
4. ფილტრები DN50
5. ჩრტი DN80

U 9 C 9 C 9 U 9 C 9

1. ტერიტორიის გეგმა არსებული და საპროექტო ძეგლების დატანით
თბილისში ფურცელში №V-3.
2. ჰის აბანოს და წყალგროვი კვანძის საგონტაჟო საგეგმარების
წარმომადგენლებს დაცული იქნას უსაფრთხოების წესები.
3. ჰის კონსტრუქციული განხორციელებას ცხელი ბითუმიტ არა უშვიათესი
2 ფენისა საბითუმი სისქით 4-5მმ. ბითუმიტ დაფარვამდე ჰის ზედაპირის
დაგეგმავება (დაბრუნება) გონივრულ განხილვით ბითუმიტით.
4. ფოლადის მიწი და ფასონური ნაწილები დაიფაროს ანტიკორუზიული
ლაკით საე ფენად.
5. წყალგროვი კვანძის საგეგმარება იქნა №V-9 ფურცელზე.

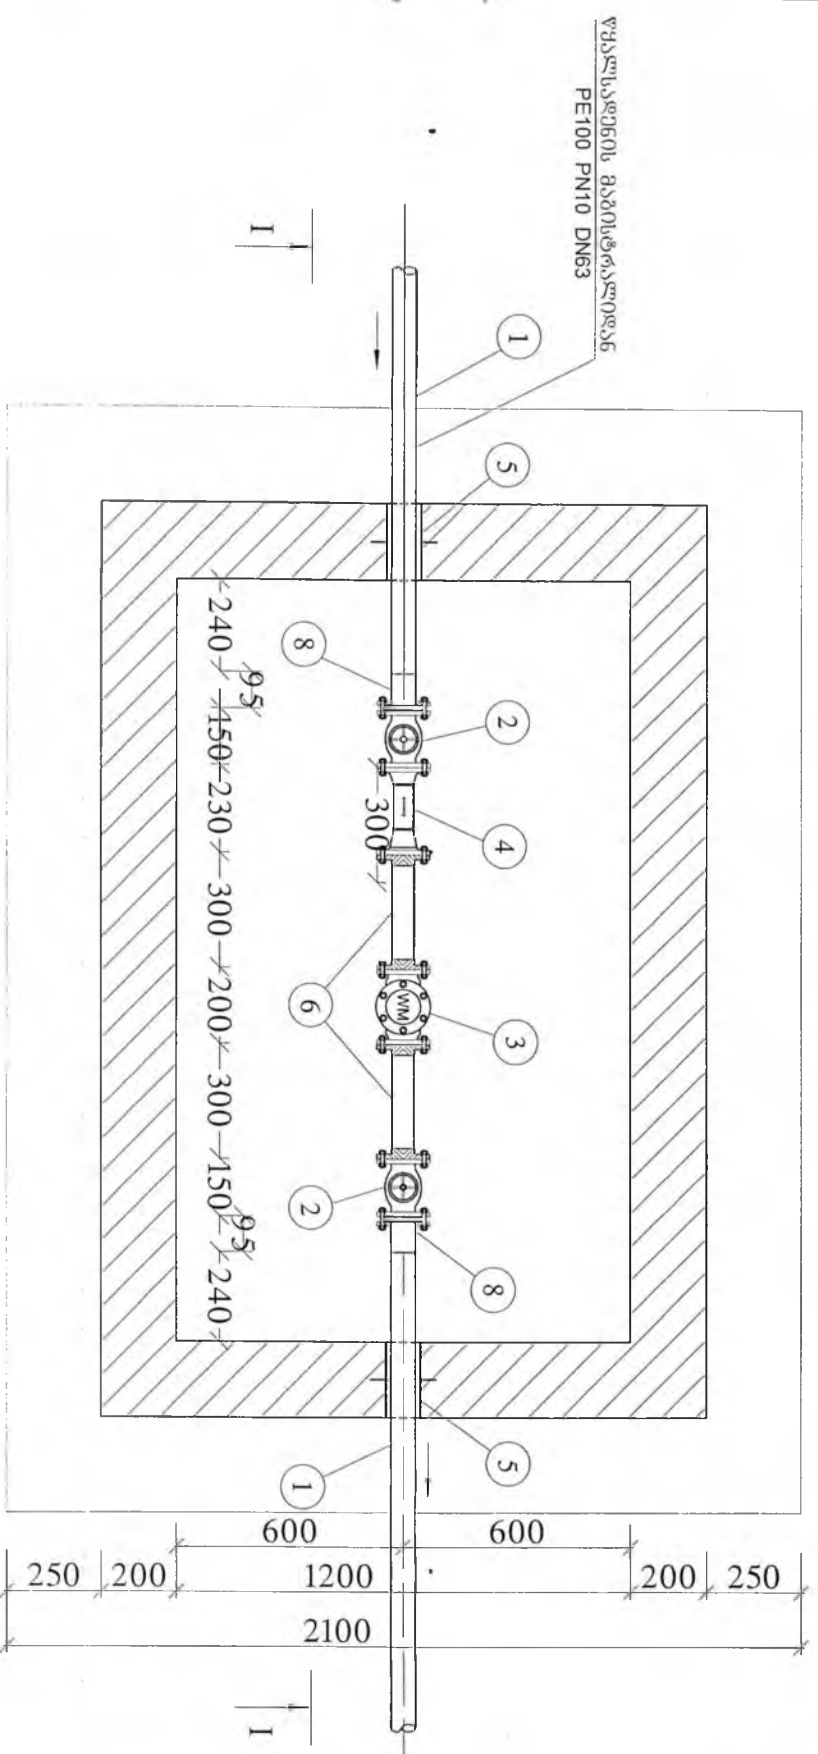





შპს "ჯორჯიან ინჟინერიკონგ ენდ მენეჯმენტ კომპანი"			
საკონტრაქტო დოკუმენტაციის თავისთავი, ძირითადი I შემადგენი, №33			
თანამდებობა	მხარე	ხელმოწერა	
დოკუმტ. უფროსი	გ. ბარბაქაძე		
გამყვანი უფროსი	გ. ტაბატაძე		
შეხვედრა	გ. ტაბატაძე		
გ. ხმელნიშვილი ქუჩაზე მშენებარე შპს თბილისი შთ. საგმართველს პოლიმერი 11 განყოფილებაში წყალმომარაგების და კანალიზაციის ბარე ქსელში			მომზადებულია
			2012
			1:20
წარმომადგენელი			მომზადებულია
საკონტრაქტო გეგმა და პრეზენტი			მომზადებულია
გ.გ.	გ.გ.	გ.გ.	გ.გ.

ს ა ვ ი თ ი კ ა ს ი ა

№	ფირმა - მწარმოებელი	დასახელება	ბანზ.	რაოდენობა	შენიშვნა
I მილსადენი არს. ქსელიდან მოხიქვამდე					
1		ფოლადის მილი D57x3.5	გრძ.მ.	2.0	
2		ფოლადის მილყელი Ø2" გ/ს /DN50/	ცალი	1	
3		ფოლადის მუხლი - 90° DN50	ცალი	2	
4		მილი PE100 SDR17 PN10 Ø63	გრძ.მ.	6.0	
5		კუთხოვანა - 90° PE Ø63	ცალი	2	
6		DN50 განშტოების მოწყობა არსებულ DN200 მაგისტრალზე	ადგ.	1	
7		განშტოების ჭა ანაკრ. რკ/ბ. D=1.0მ, H=1.50მ, თუჯის ხუფით	ცალი	1	
8		წყალმზომის ჭა მონოლ. რკ/ბ. 2.0x1.20x1.50მ, თუჯის ხუფით	ცალი	1	
II განშტოების კვანძი					
1		მისადუღებელი მილტუჩი DN50	ცალი	1	
2		ადაპტორი PE Ø63xDN50	ცალი	1	
3		ურდული DN50	ცალი	1	
4		ელ.ფუზ. შედუღების ქურო Ø63	ცალი	3	
5		ჩობალი DN80	ცალი	2	
III წყალმომი კვანძი					
1		წყლის ფილტრი DN50	ცალი	1	
2		წყალმზომი DN50	ცალი	1	
3		ურდული DN50	ცალი	2	
4		მისადუღებელი მილტუჩი DN50	ცალი	4	
5		დამაკავშირებ. მილყელი DN50	ცალი	2	
6		ადაპტორი PE Ø63xDN50	ცალი	2	
7		ელ.ფუზ. შედუღების ქურო Ø63	ცალი	6	
8		ჩობალი DN80	ცალი	2	
9		ბეტონის საყრდენი 100x100x285	ცალი	2	
IV კანალიზაციის კოლექტორი					
1		პოლიეთილენის გოფრირებული მილი DN160	გრძ.მ.	25.0	
2		კანალიზაციის ჭა ანაკრ. რკ/ბ. D=1.0მ, H=3.0მ, თუჯის ხუფით, ღარის გარეშე	ცალი	1	
3		1800x1400 არსებულ კოლექტორზე დაერთება	ადგ.	1	



შპს "ჯორჯიან ინჟინირინგ ენდ მენეჯმენტ კომპანი"				
საპროექტო დეპარტამენტი თბილისი, კოსტავას I შესახვევი, №33				
თანამდებობა	გვარი	ხელმოწერა	გ.ხველნიშკის ქუჩაზე მშენებარე შპს თბილისის მთ. სამმართველოს პოლიტიის III განყოფილების წყალმომარაგების და კანალიზაციის გარე ქსელები	
დეპარტ. უფროსი	მ. ბოსტაშვილი			
ზამთრის უფროსი	ბ. ტატიშვილი			
შეასრულა	ბ. ტატიშვილი			
საპროექტო ქსელების საპროექტაციის			მასშტაბი	ფურცლები
			2012	441/06
			თარიღი	1060
			სტაფი	ფურცლები
			მ.პ.	მ.პ.
			მ.პ.	9

30 N° 2703306 33300

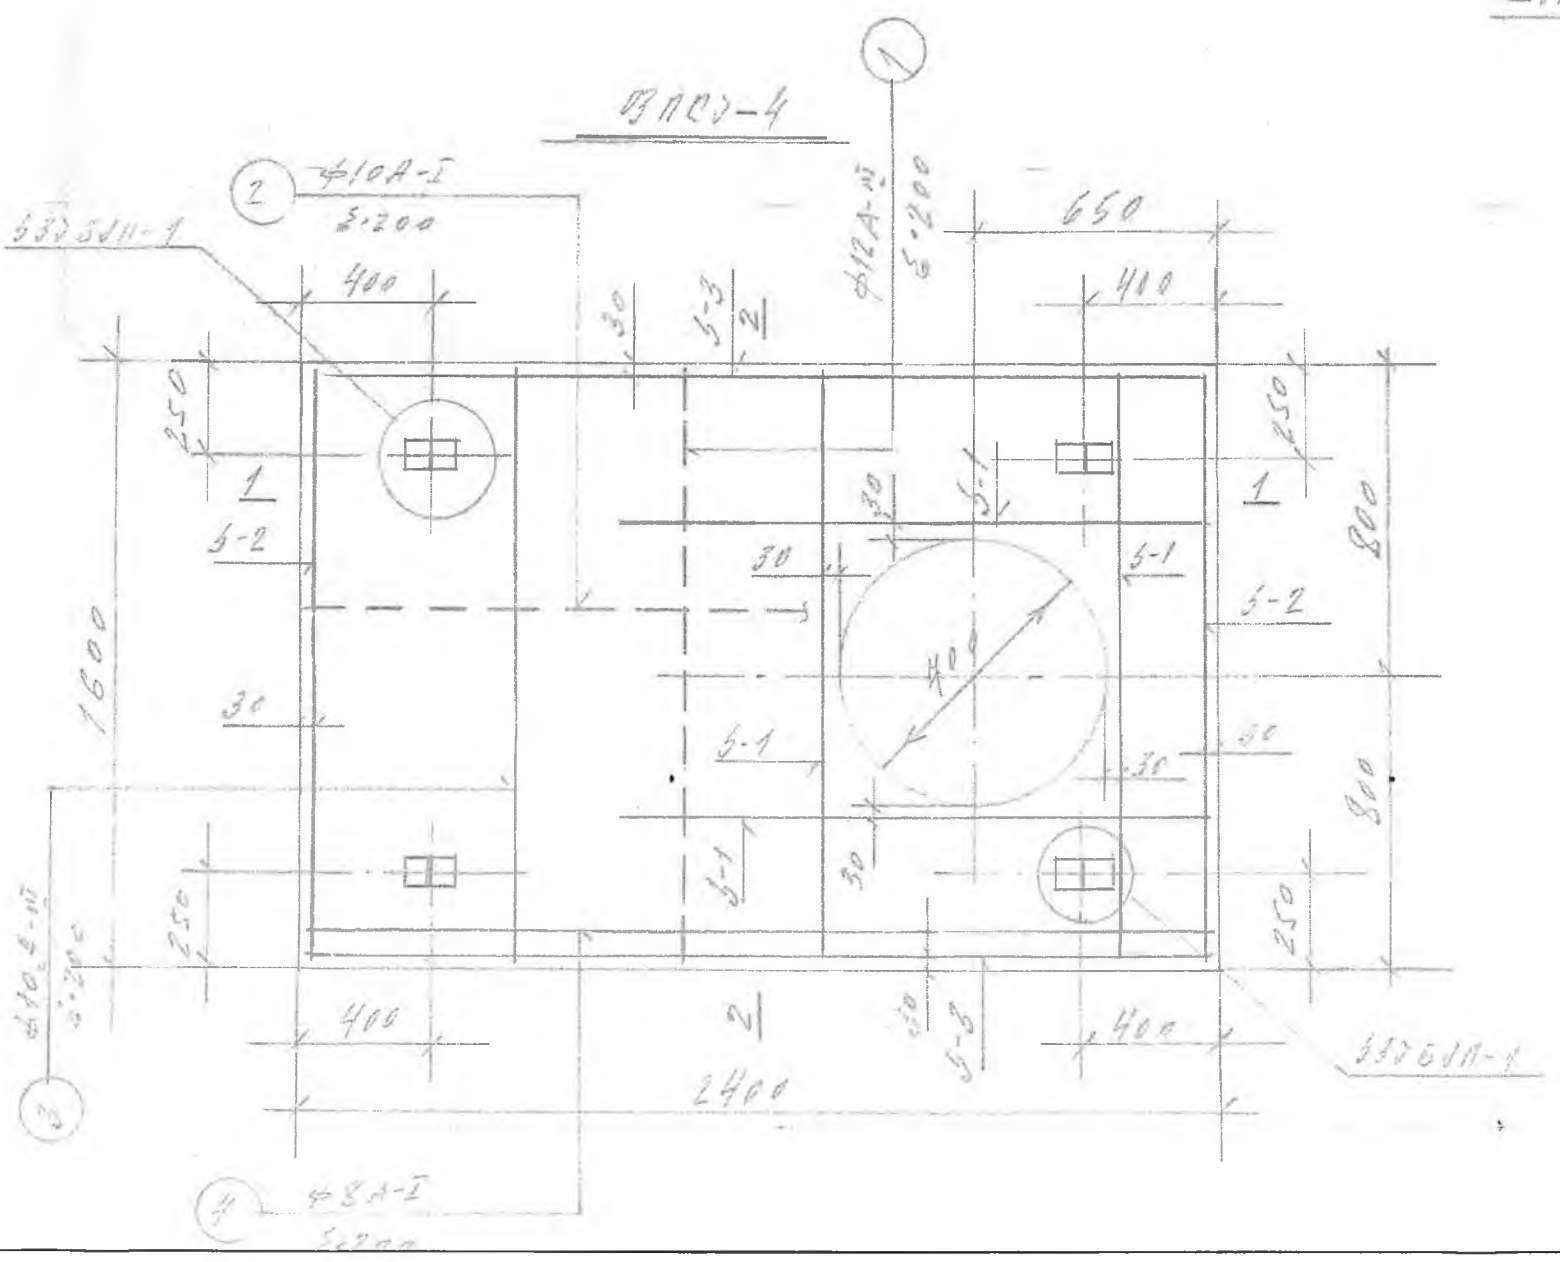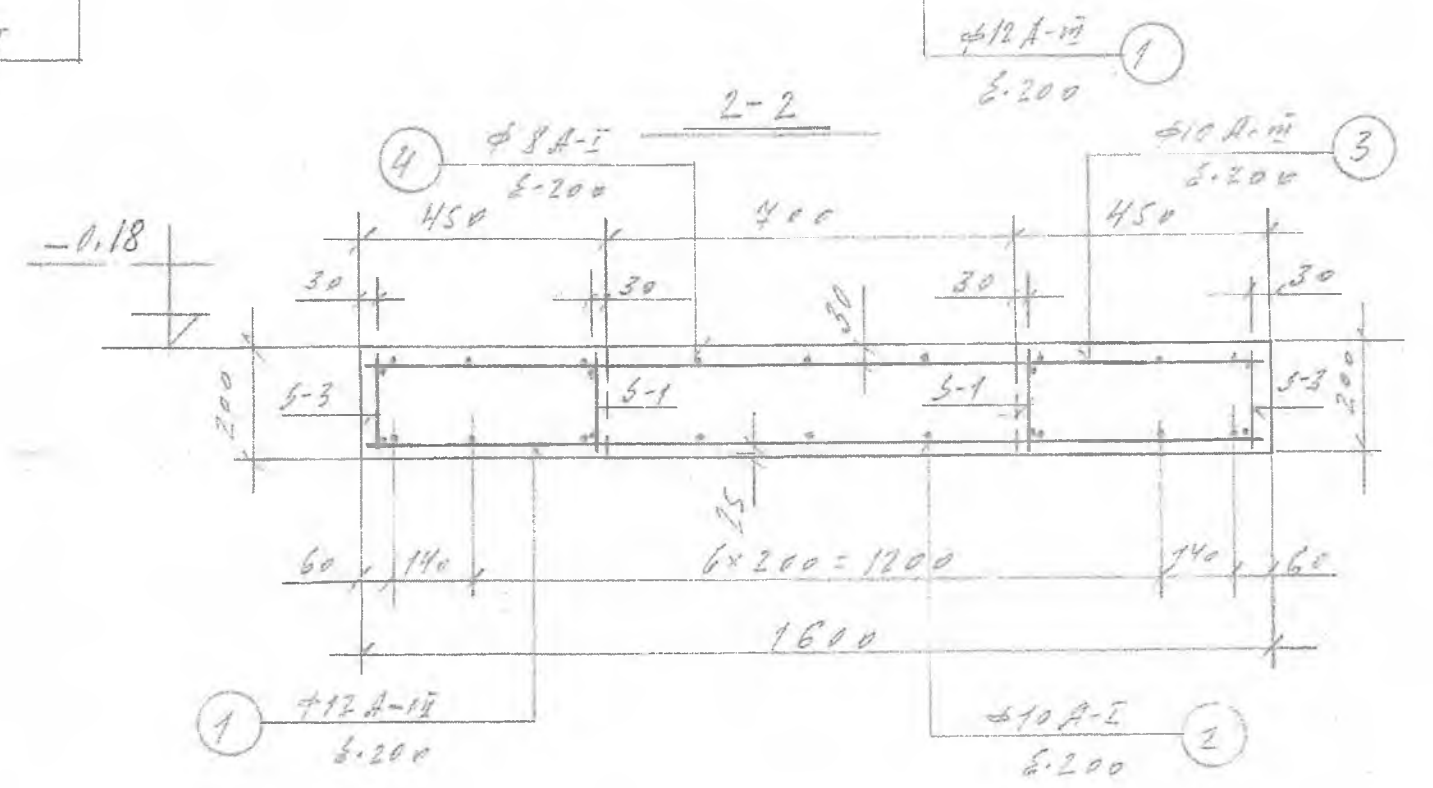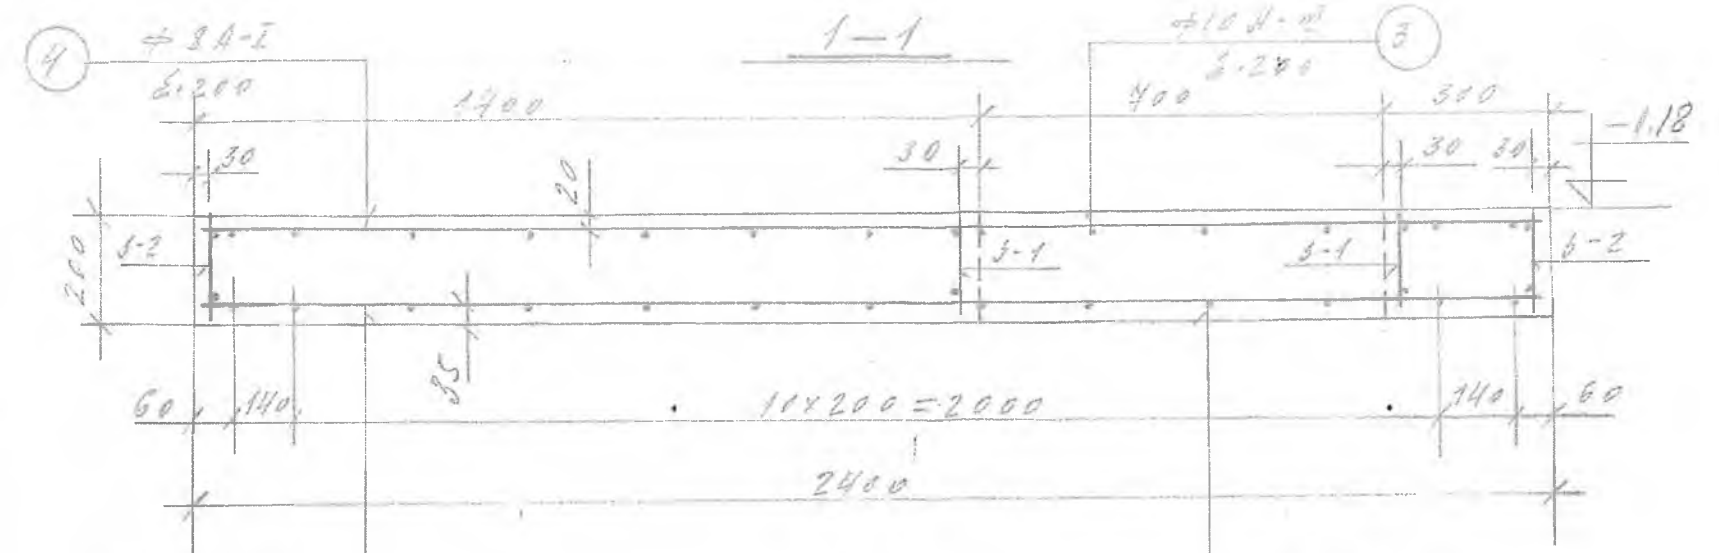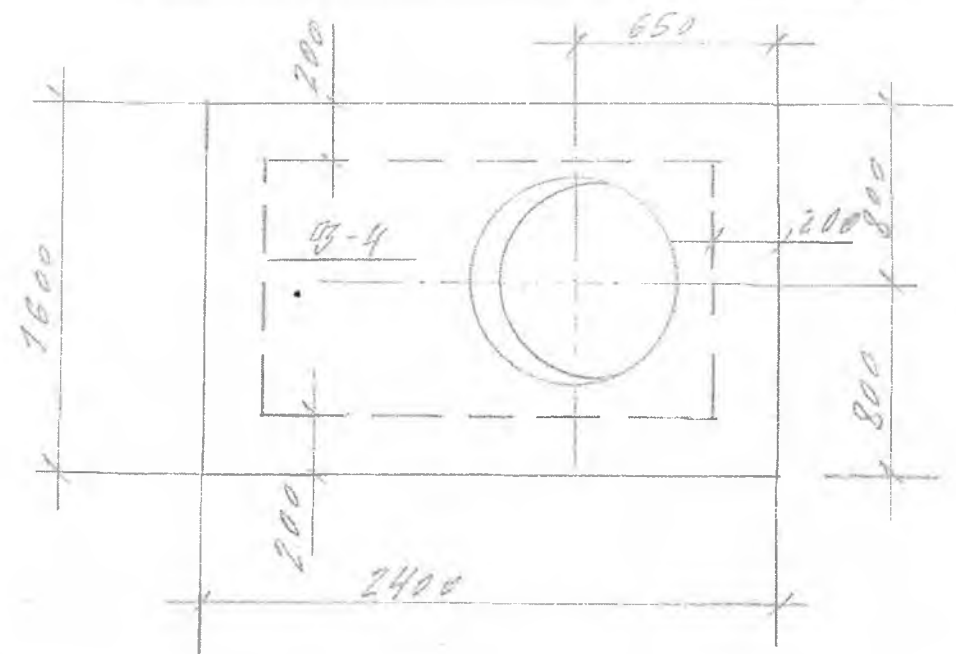


შპს "ჯორჯიან ინჟინერინგ ენდ მენეჯმენტ კომპანი"					
საპროექტო დეპარტამენტი					
თბილისი, კოსტავას ქუჩა 1, შენობა №33					
თანამდებობა	გვარი	სახელი	გ. ხვედელიძის ქარაზი მენეჯერია შპს თბილისის მთ. სამმართველოს პოლიციის 111 განყოფილების წყალმომარაგების და კანალიზაციის განყოფილება		
დეპარტ. უფროსი	მ. გოსტაშვილი				
წამყვ. საპროექტო	გ. გურჯაანაძე				
შეასრულა	გ. გურჯაანაძე				
			ა ნ ა ლ ი ბ ი		
			წყალსადენის ზა.		
			დასურვის გეგმა, ფილა-2,		
			პრილი 3-3, კვანძი-1.		
			მ.პ.	ქს-1	4

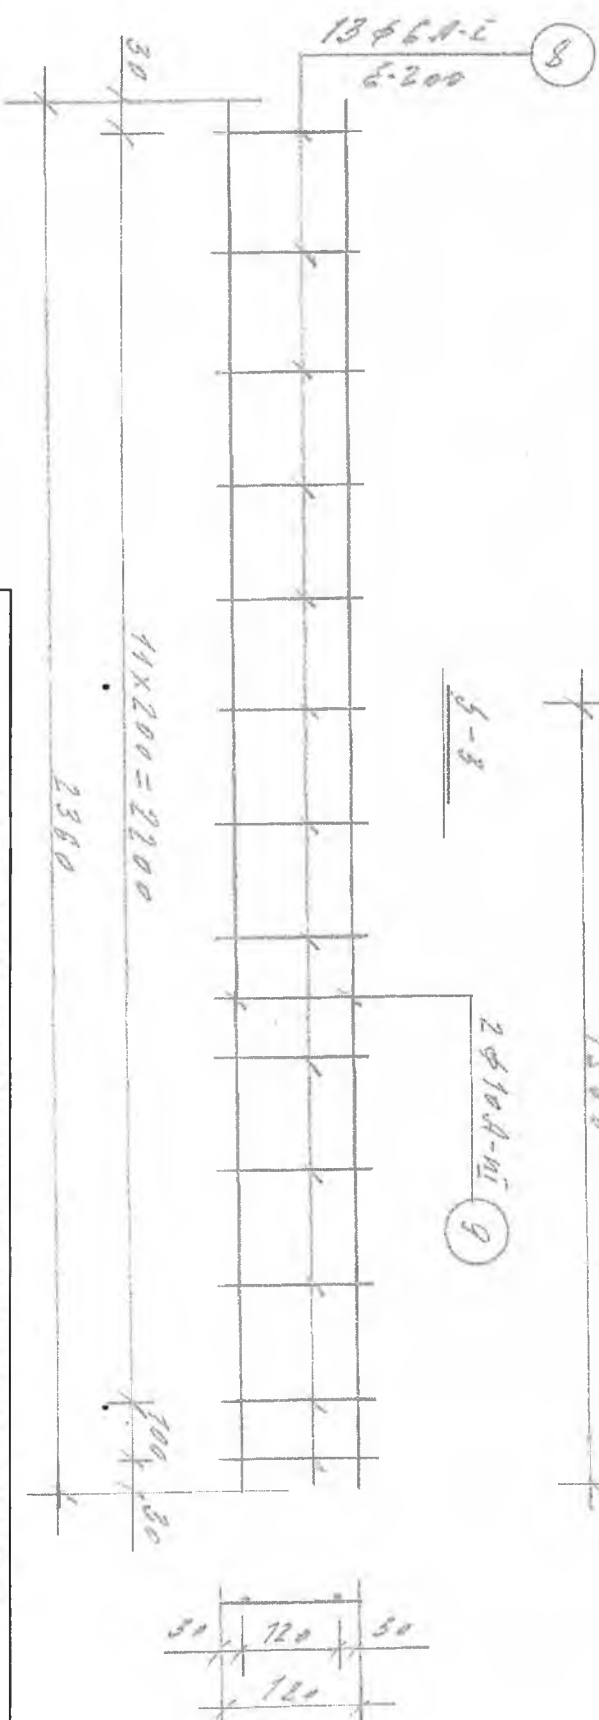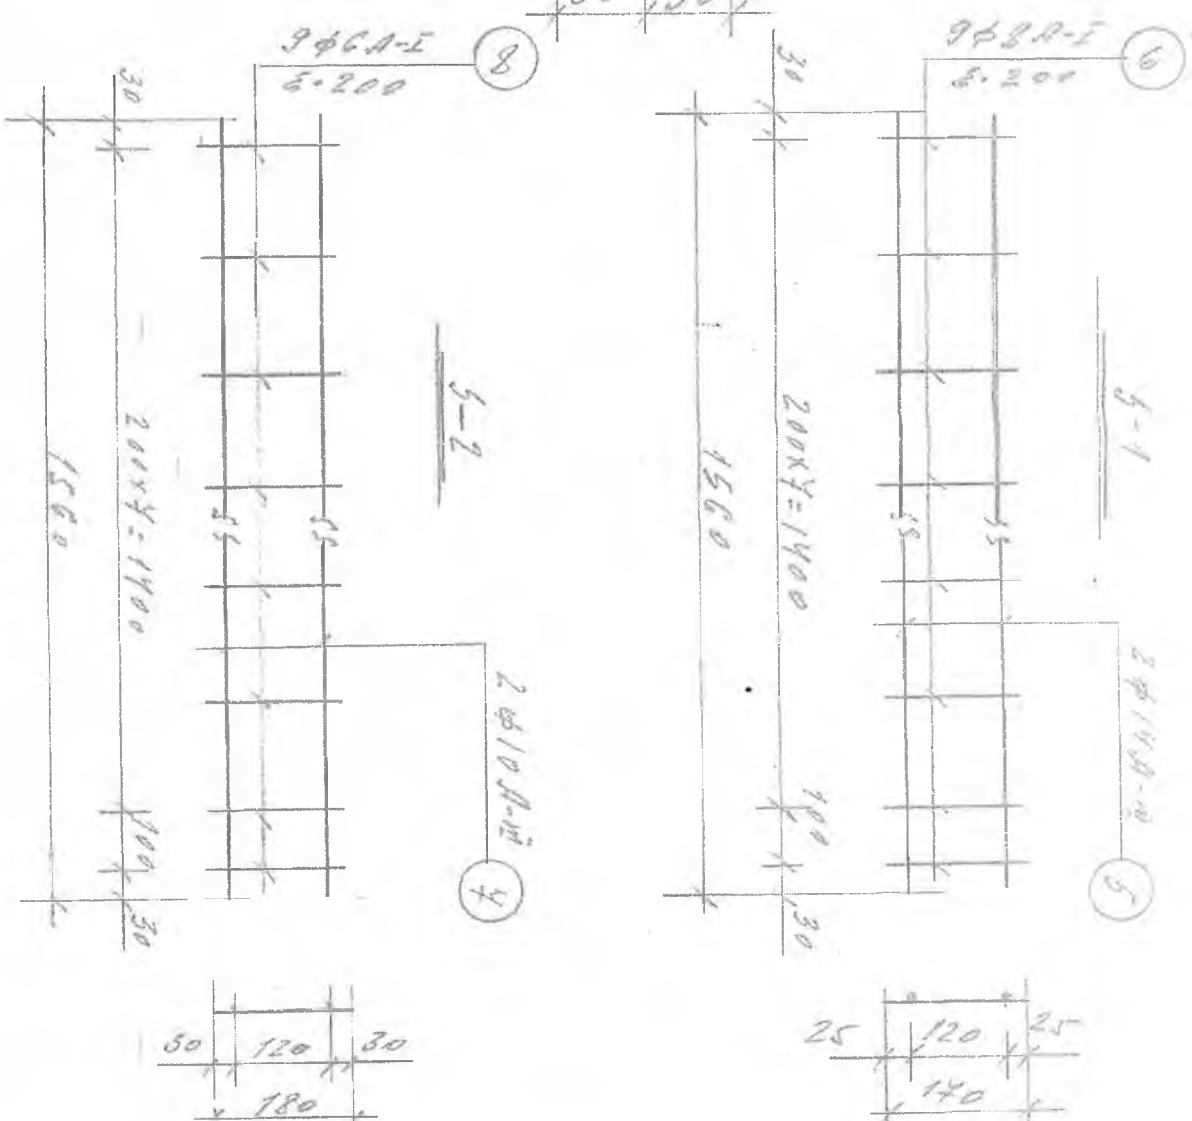


[illegible]

