


შესავალი საერთო /სპეციალური/ გასახეობის

პროექტის განლაგების პლან

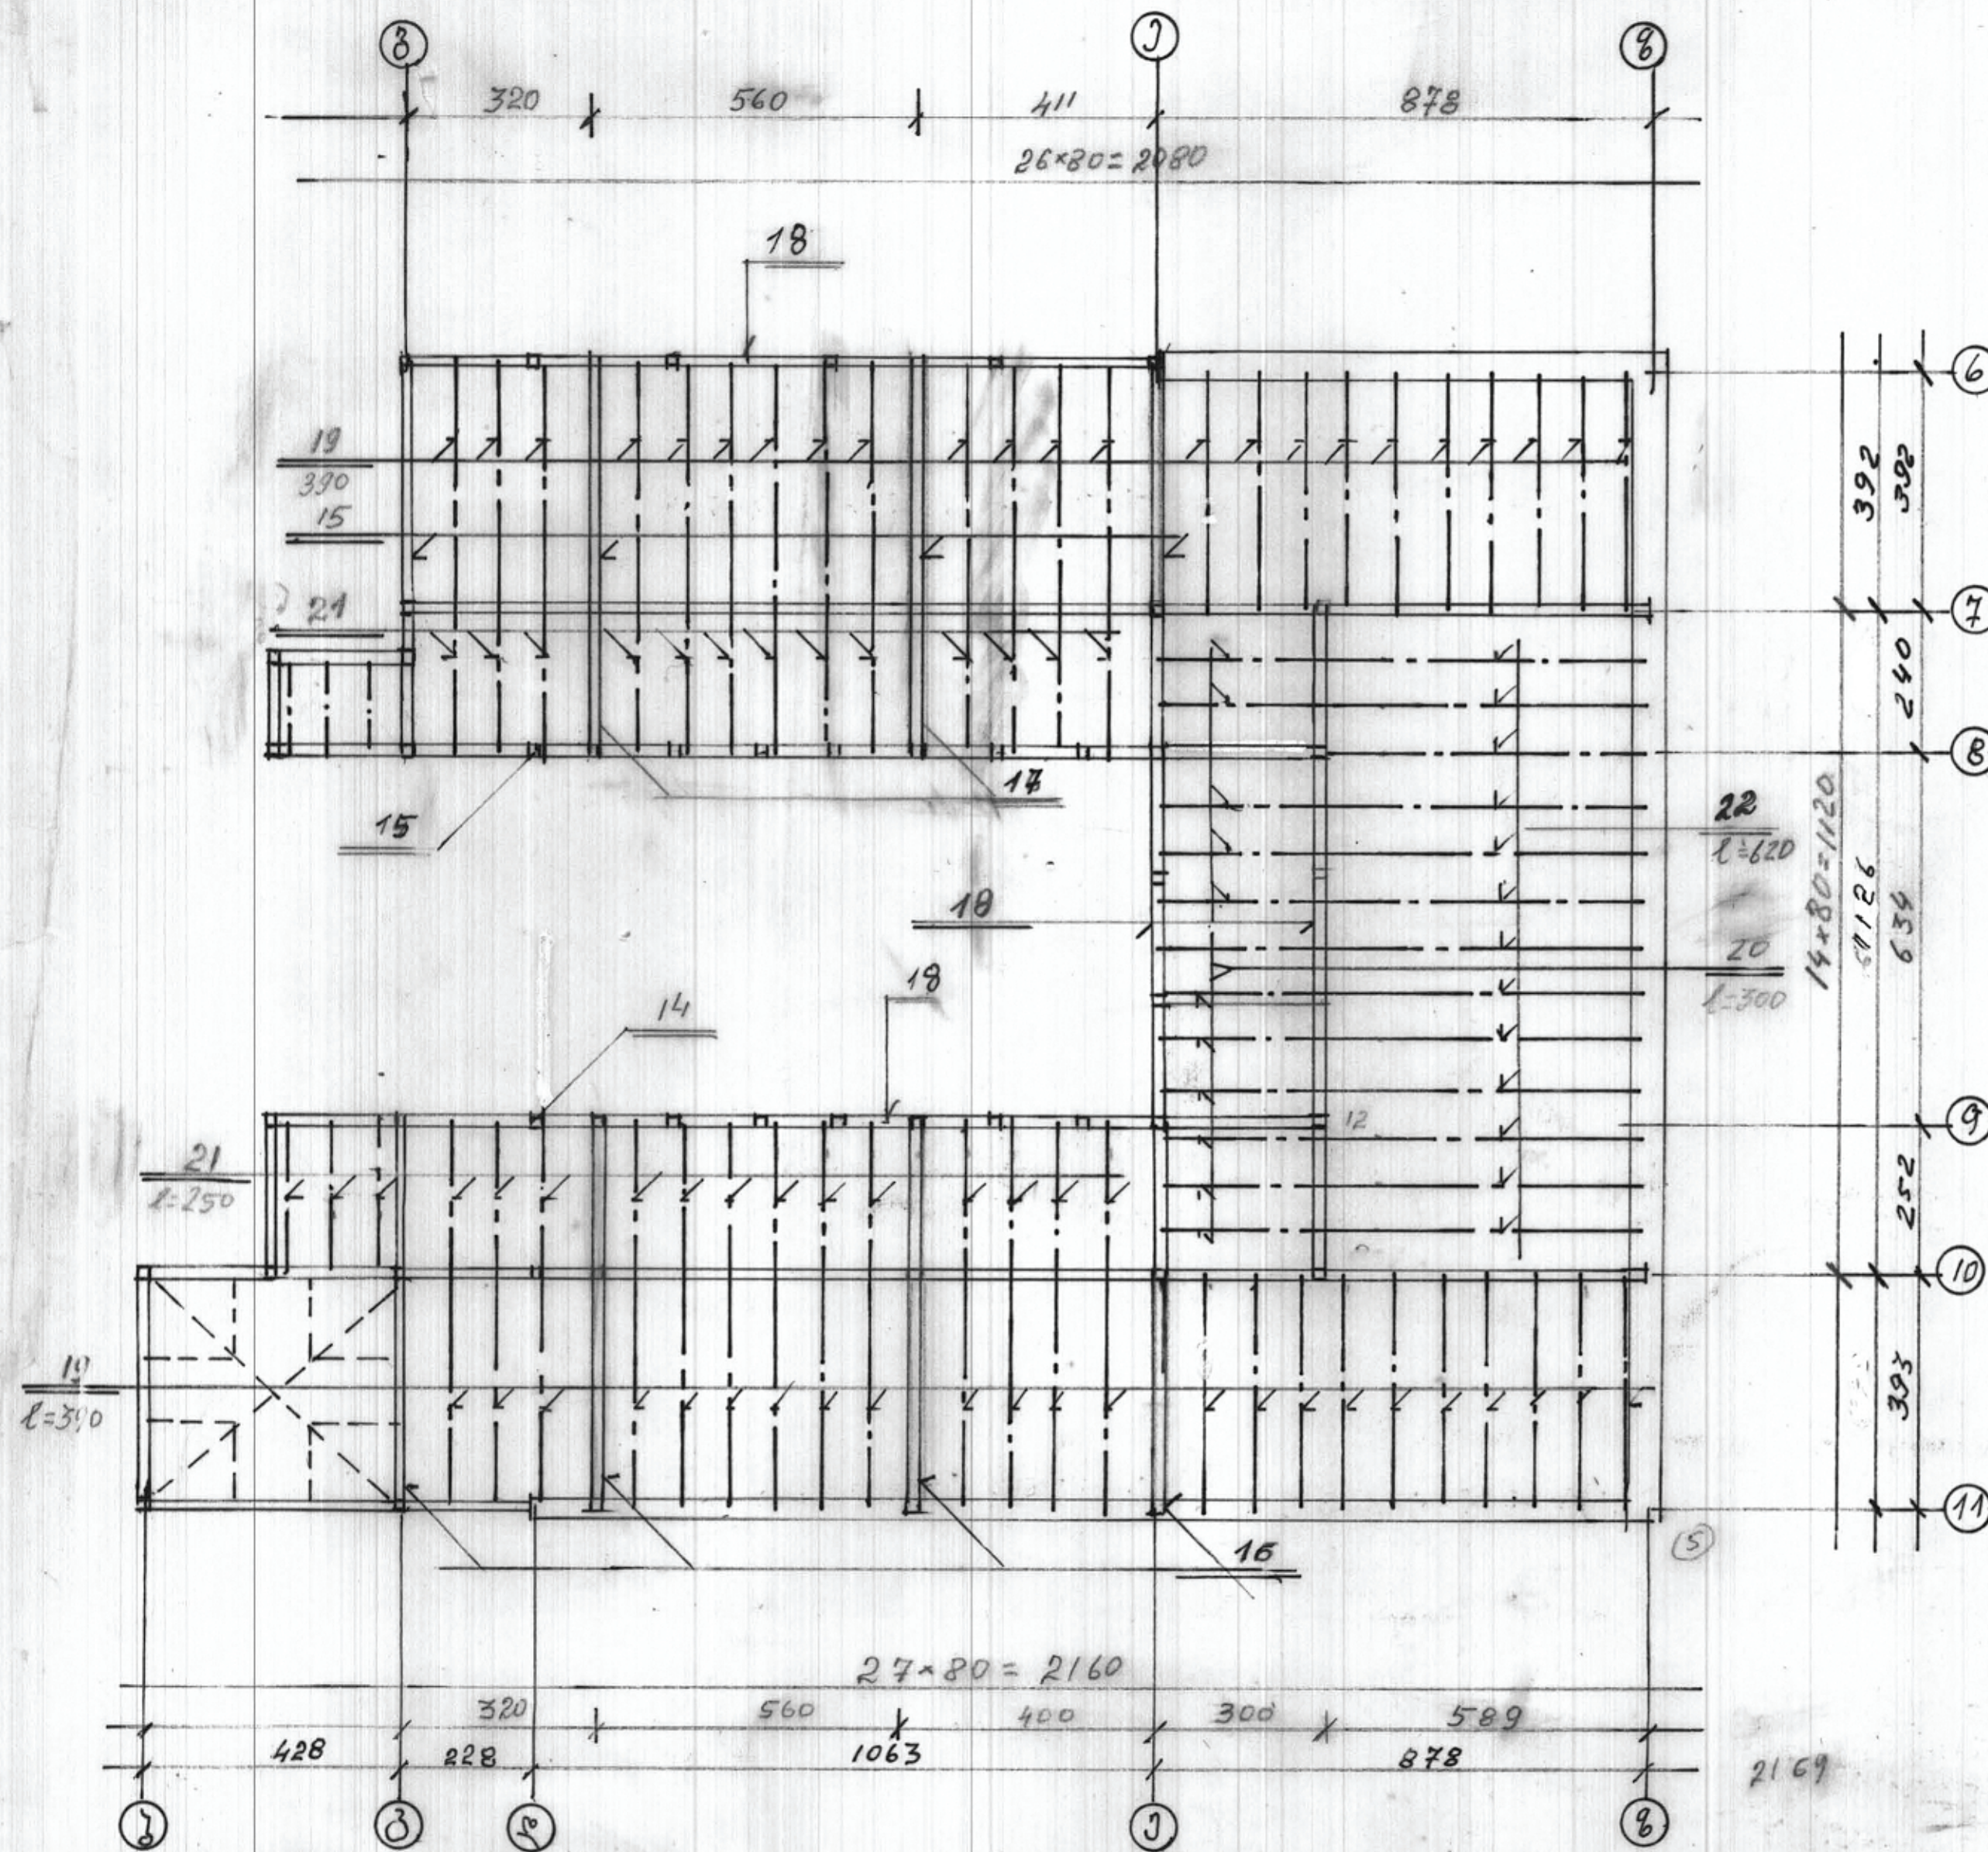

ხის ელემენტების სპეციფიკაცია							
მარკა	პოზ. №	ნაკეთობის დასახელება	კვეთი (სმ)		სიგრძე [მ]	რ/დ	მოცულობა (მ³)
1	2	3	4	5	6	7	8
III საერთო/სპეციალური/განსაკუთრებული	14	ბეჭედი	14	14	2.7	31	1.641
	15	"	14	14	3.2	23	1.443
	16	შპპ. პოტი	14	16	3.9	13	1.136
	17	"	14	16	2.5	12	0.672
	18	შპპ. პოტი	14	16	6.560	120.0	2.688
	19	პოტი	12	25	3.90	46	5.382
	20	"	12	25	3.0	4	0.360
	21	"	12	25	2.5	45	9.375
	22	"	12	25	6.2	13	2.418
	11	შპპ. პოტი	20	3	—	—	5.75
	12	საბეჭედი	5	5	—	—	2.8
							28.665

სასტუმრო სახლი

"გინეზია"