


I სართულის გეგმა (არსებული) მ. 1:100

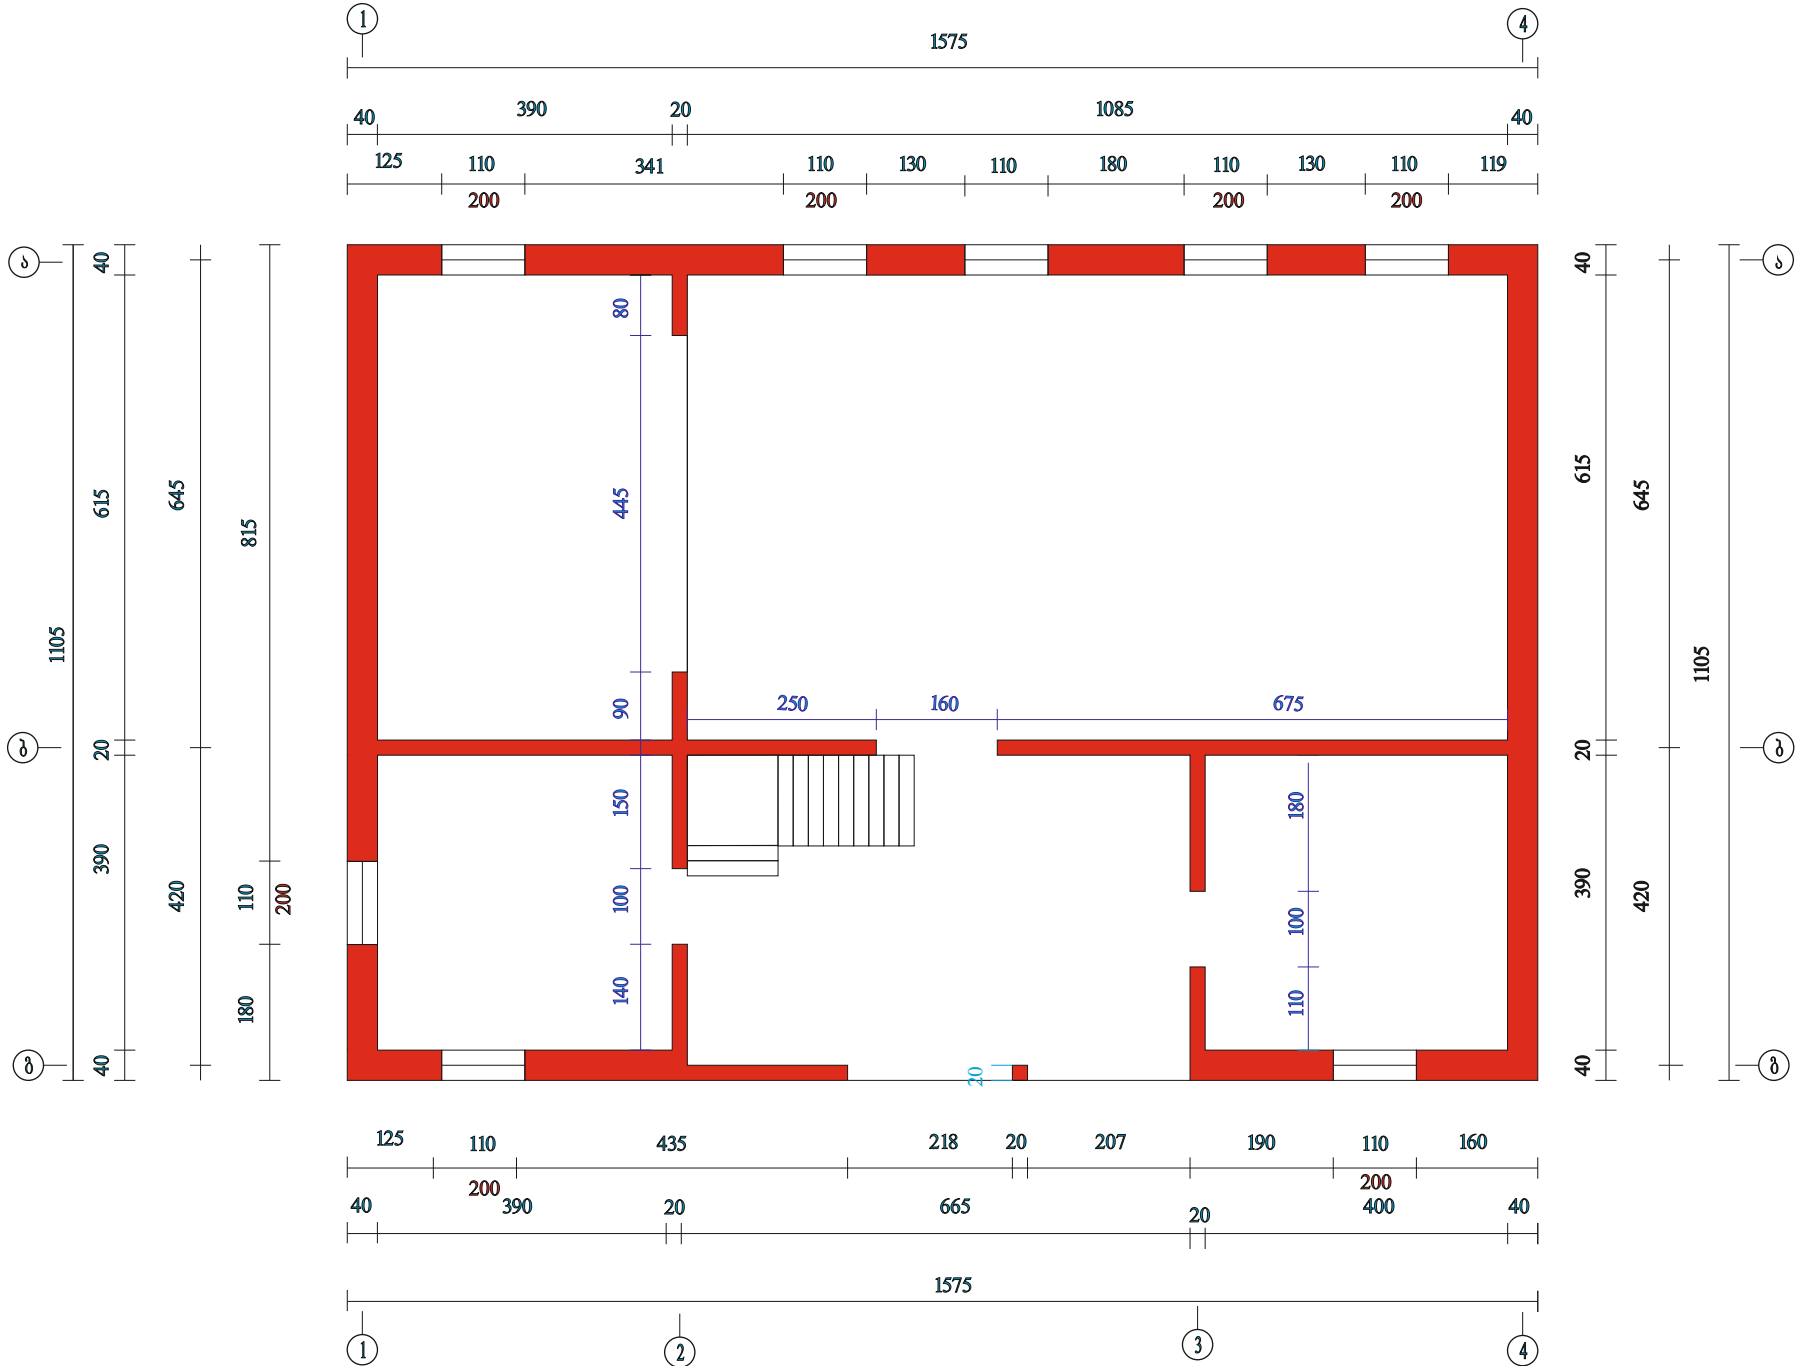

დირექტორი.	რ. შავაძე			დამკვეთი: ხულოს მუნიციპალიტეტის გამგეობა.	2012 წ.		
პრ. ავტორი	რ.შავაძე			ხულო. სოფელი ფანხა	სტადია	ფურც(ი)	ფურც(ი-ბი)
შეასრულა	მ.ბოლქვაძე			საბავშვო ბაღის შენობის რემონტი			
კომპ. პრაფკა	თ.ბოლქვაძე			I სართულის ბეჭედი (არსებული)	0.8 "რამიონ შავაძე "		








ღირებულება	რ. შავაძე			ღამკვეთი: ხულოს მუნიციპალიტეტის გამგეობა.	2012 წ.		
პრ. ავტორი	რ.შავაძე			ხულო, სოფელი ფანა საბაშვო ბაღის შენობის რემონტი	სტადია	ფურც(ი)	ფურც(ი)
შეასრულა	გ.გოლგვაძე						
				I სართულის გეგმა	0.8 "რამიონ შავაძე "		
პომპ. ბრაზვა	თ.ბოლგვაძე						

I სართულის გეგმა (საერთო) მ 1:100

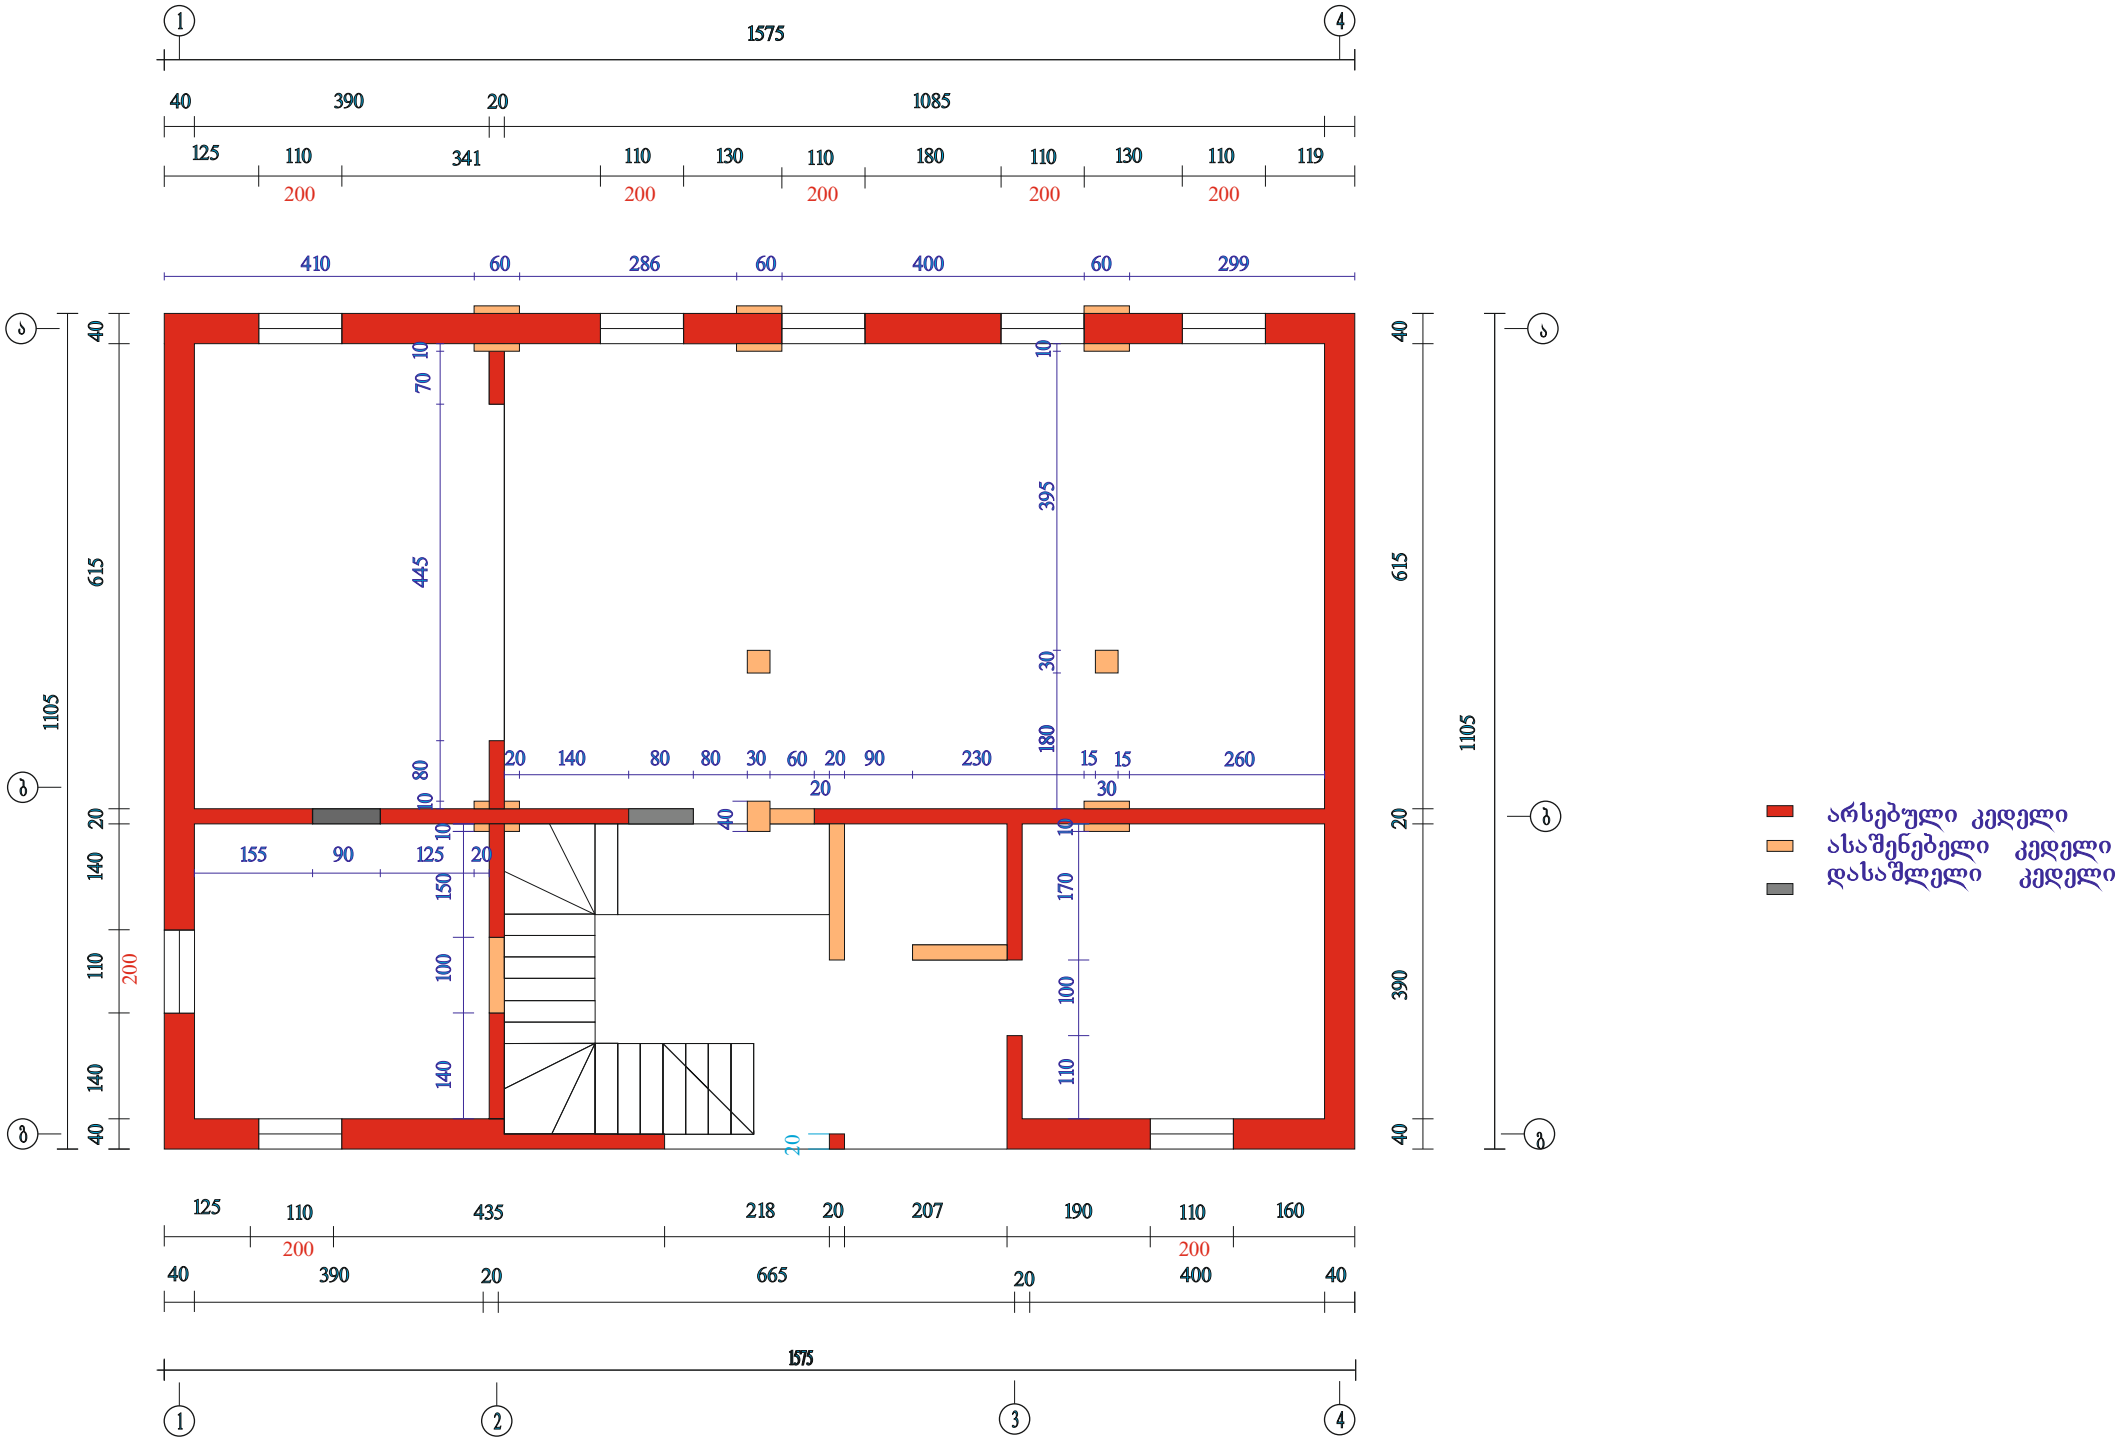


დირექტორი.	რ. შავაძე			დამკვეთი: ხულოს მუნიციპალიტეტის გამგეობა.	2012 წ.		
პრ. ავტორი	რ.შავაძე			ხულო. სოფელი ღანხა საბავშვო ბაღის შენობის რემონტი	სტადია	ფურც-ი	ფურც-პი
შეასრულა	მ.ბოლქვაძე						
კომპ. გრაფიკა	თ.ბოლქვაძე			I სართულის გეგმა (საერთო)	ი.მ "რამონ შავაძე "		

II სართულის გეგმა (არსებული) მ. 1:100

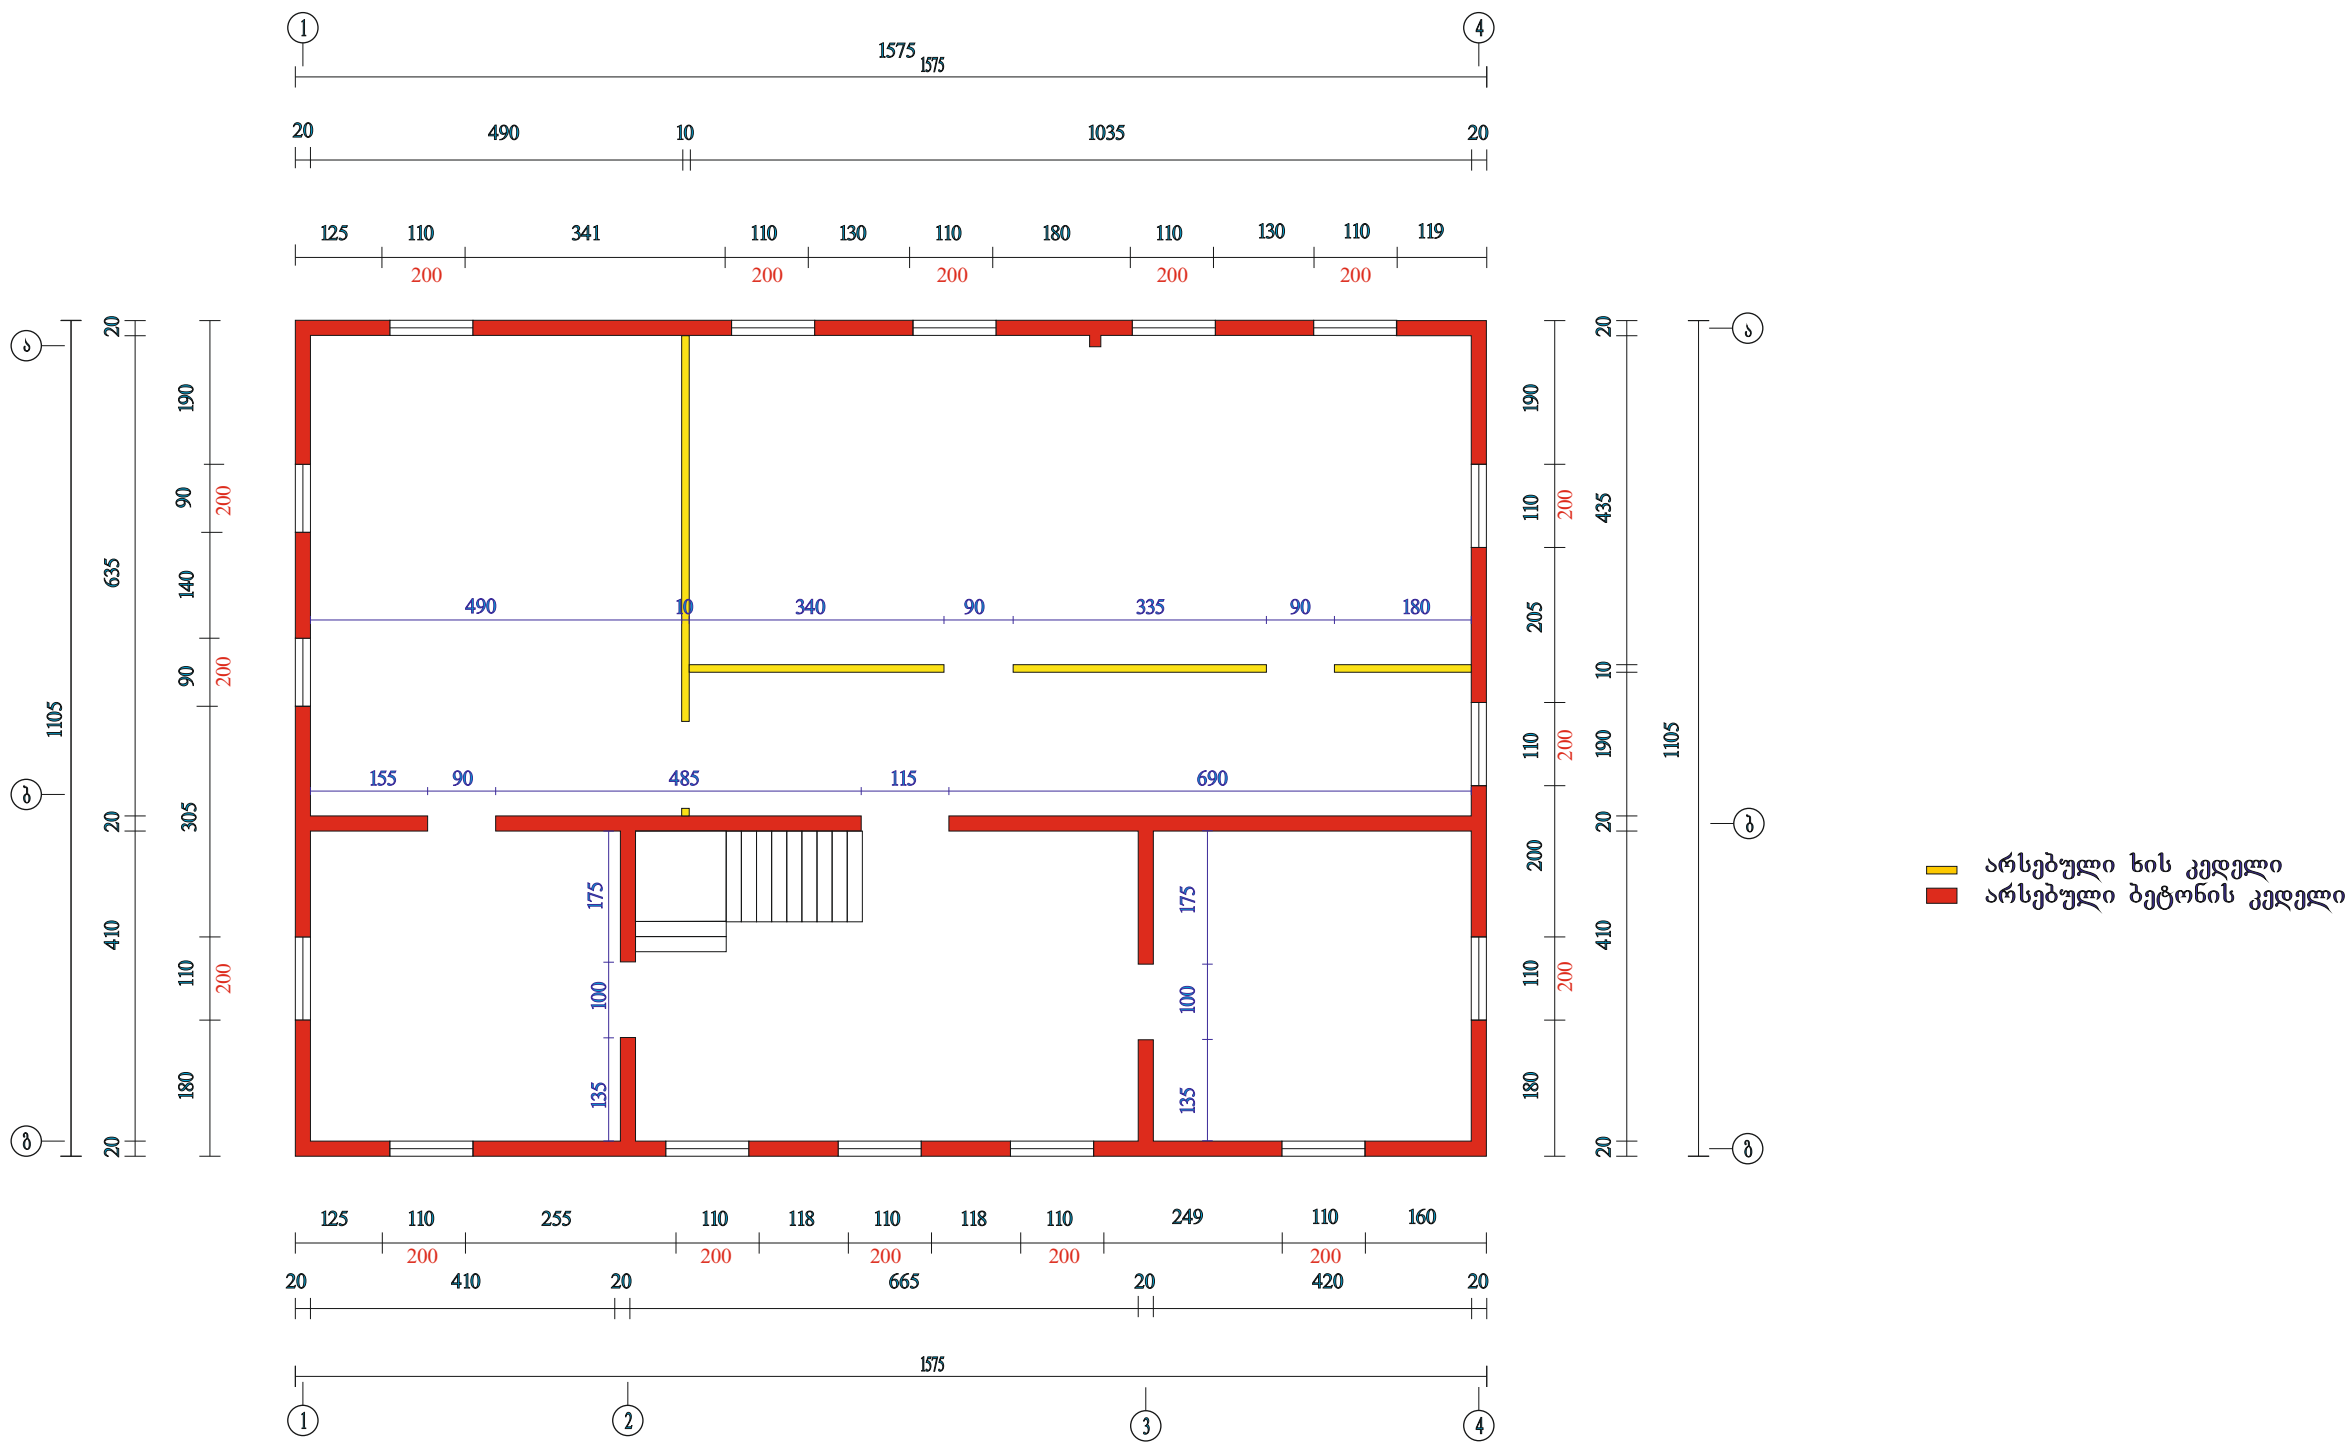


შეასრულა	მ. ბოლქვაძე						
კომპ. გრაფიკა	მ. ბოლქვაძე			II სართულის გეგმა (არსებული)	მ. შავაძე "შავაძე"		

II სართულის გეგმა (საერთო) მ 1:100

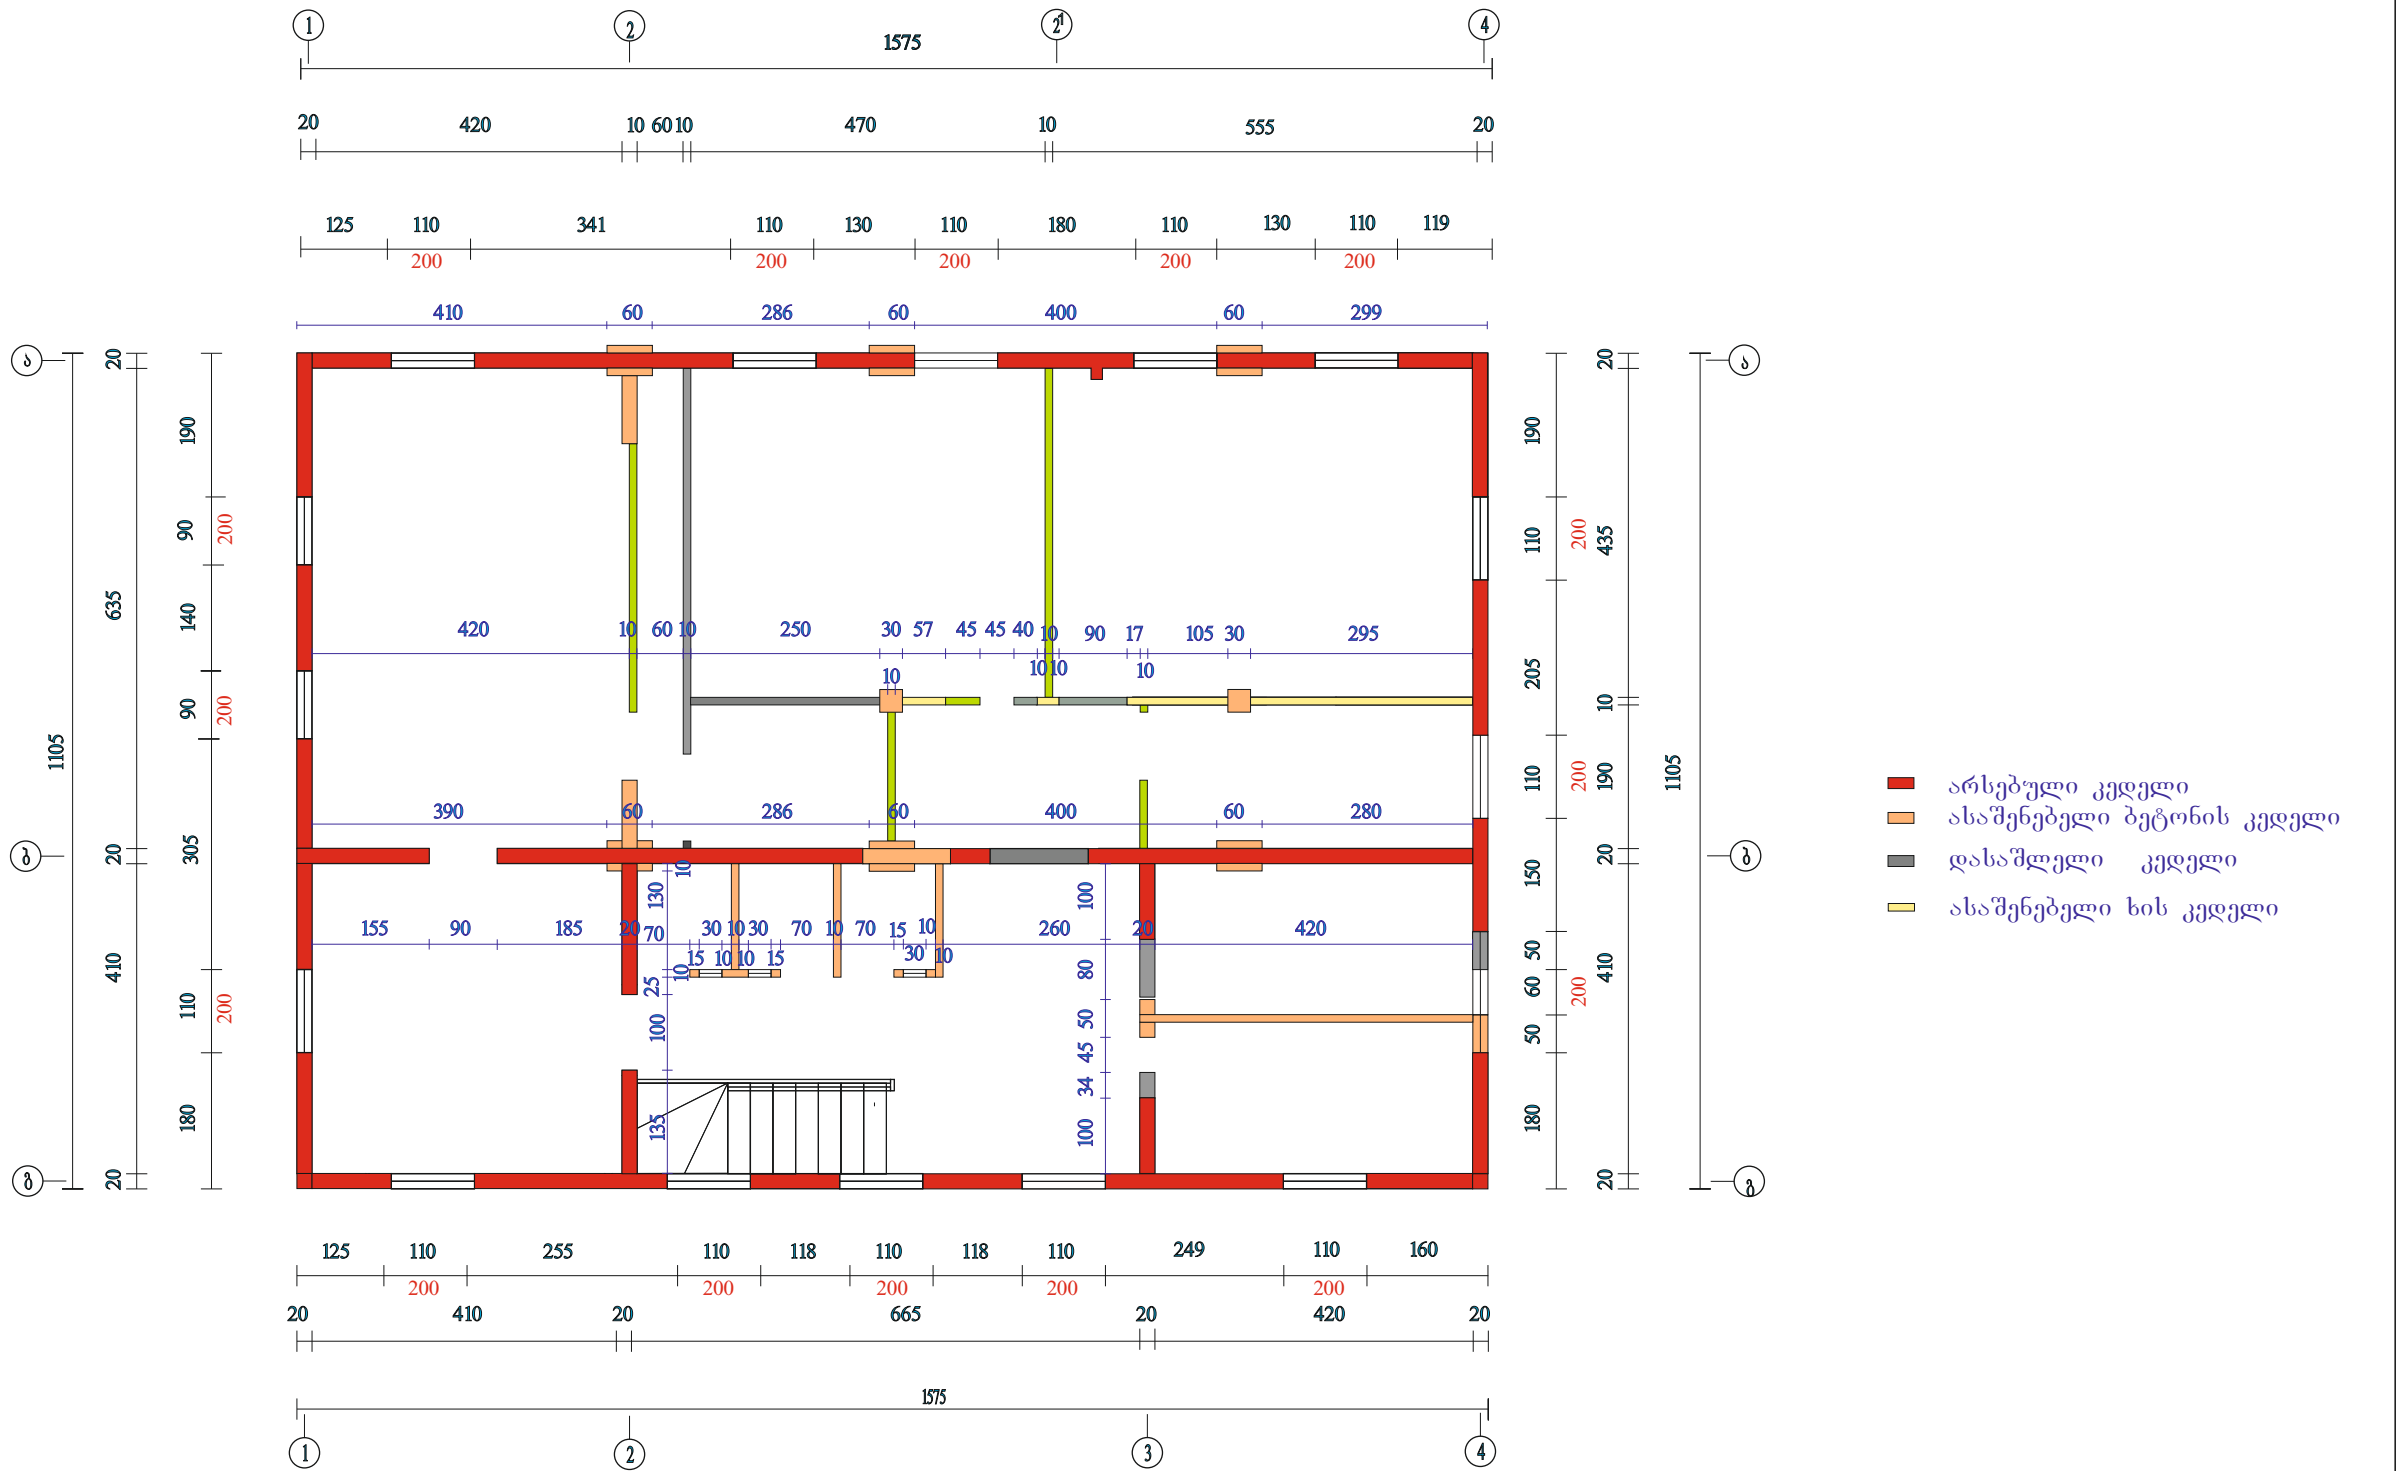


დირექტორი.	რ. შავაძე			დამკვეთი: ხულოს მუნიციპალიტეტის გამგეობა.	2012 წ.		
პრ. ავტორი	რ.შავაძე			ხულო. სოფელი ფანხა საბავშვო ბაღის შენობის რემონტი	სტადია	ფურც-ი	ფურც-პი
შეასრულა	მ.ბოლქვაძე						
კომპ. გრაფიკა	თ.ბოლქვაძე			II სართულის გეგმა (საერთო)	0.8 "რამონ შავაძე "		

II სართულის გეგმა მ 1:100

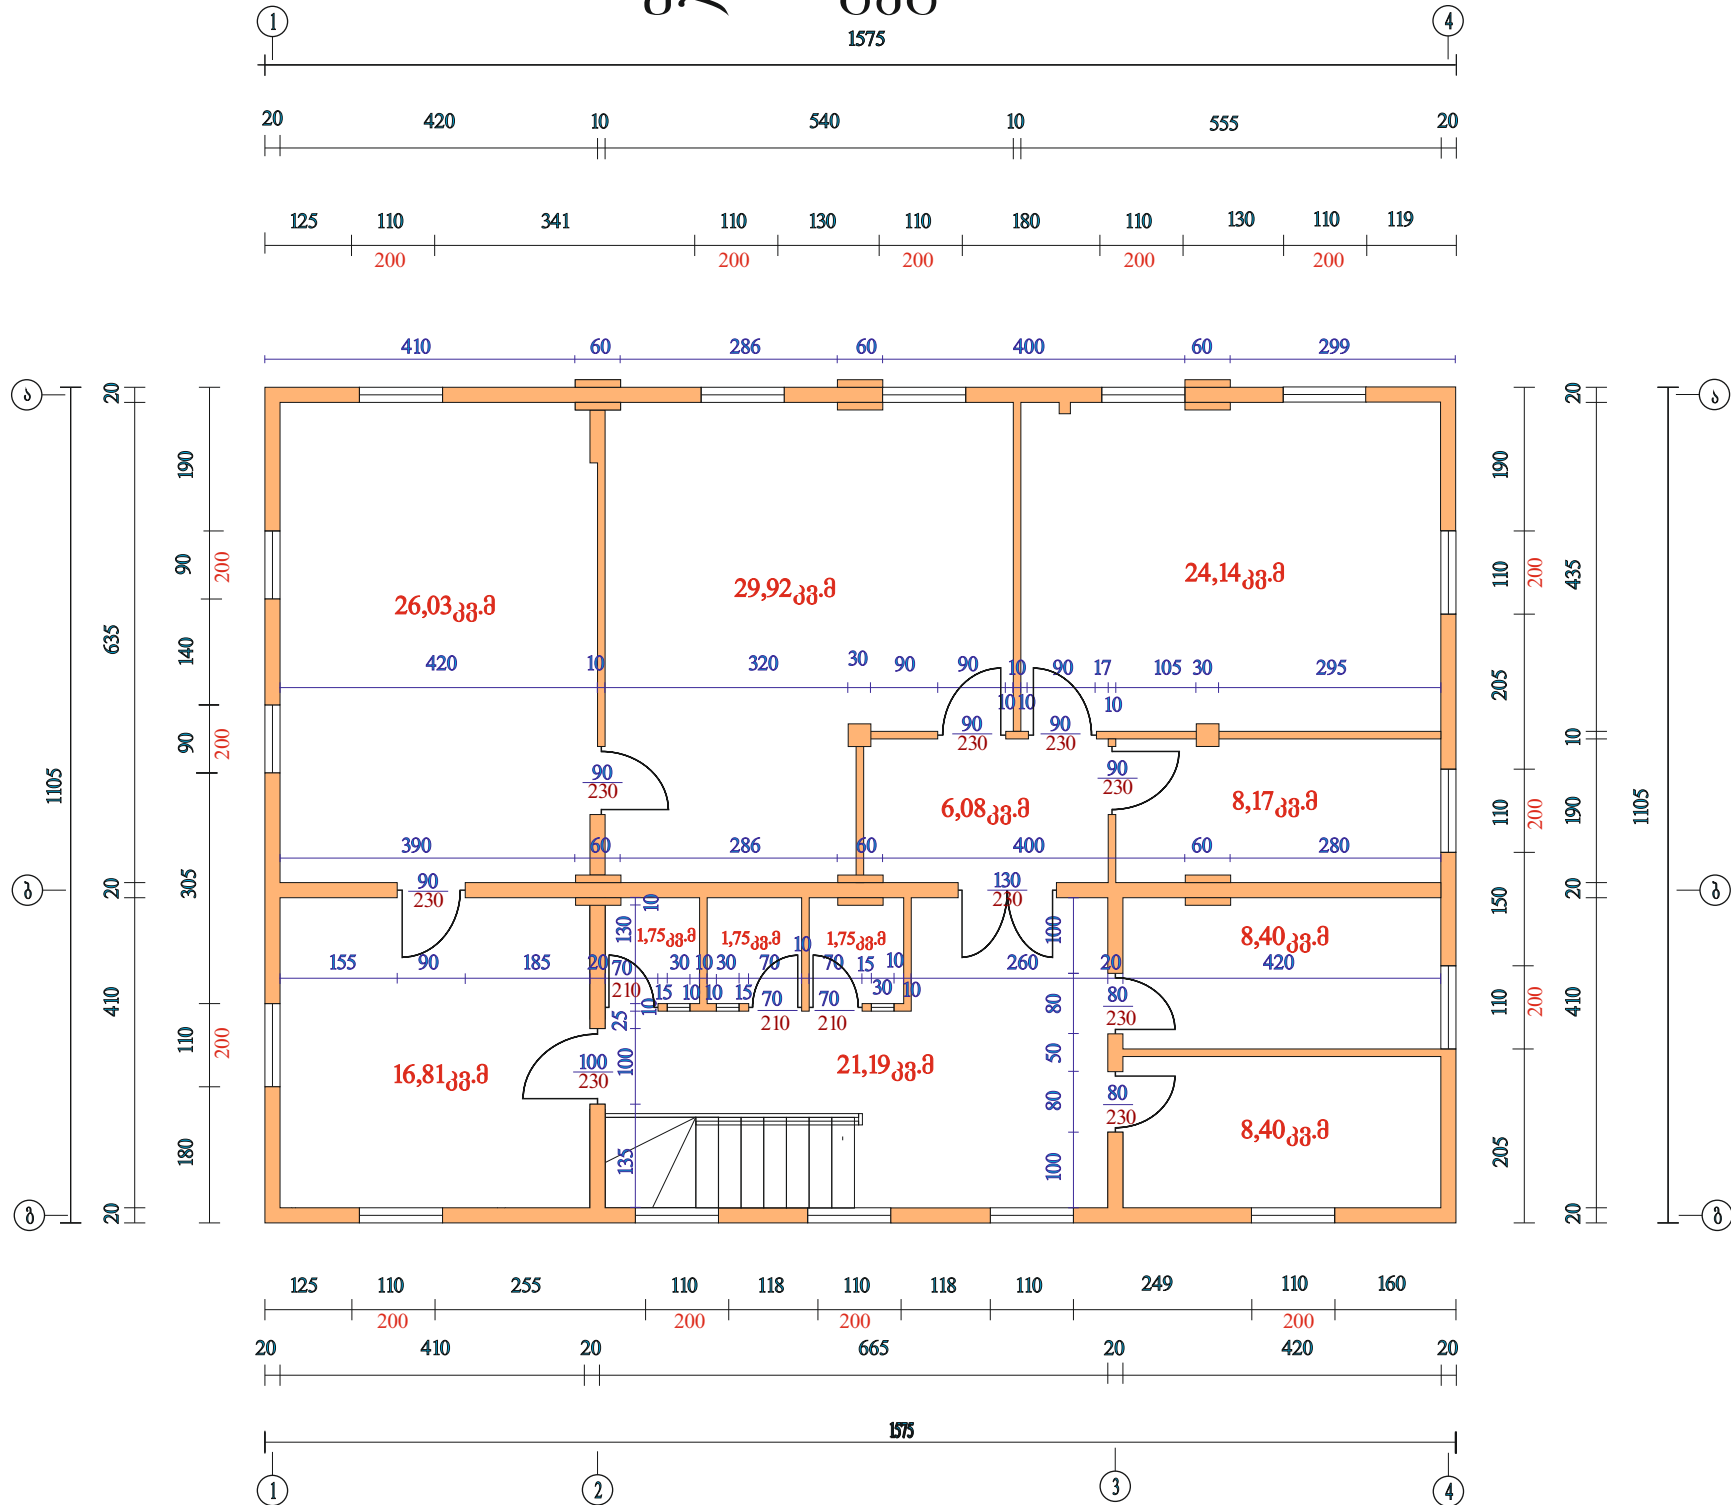


დირექტორი.	რ. შავაძე			დამკვეთი: ხულოს მუნიციპალიტეტის გამგეობა.	2012 წ.		
პრ. ავტორი	რ. შავაძე			ხულო. სოფელი ფანხა	სტადია	ფურც-ი	ფურც-პი
შეასრულა	მ.ბოლქვაძე			საბავშვო ბაღის შენობის რემონტი			
კომპ. გრაფიკა	თ.ბოლქვაძე			II სართულის გეგმა	0.მ "რამონ შავაძე "		

ფასადი „1-4“ ღერძებში მ. 1:100

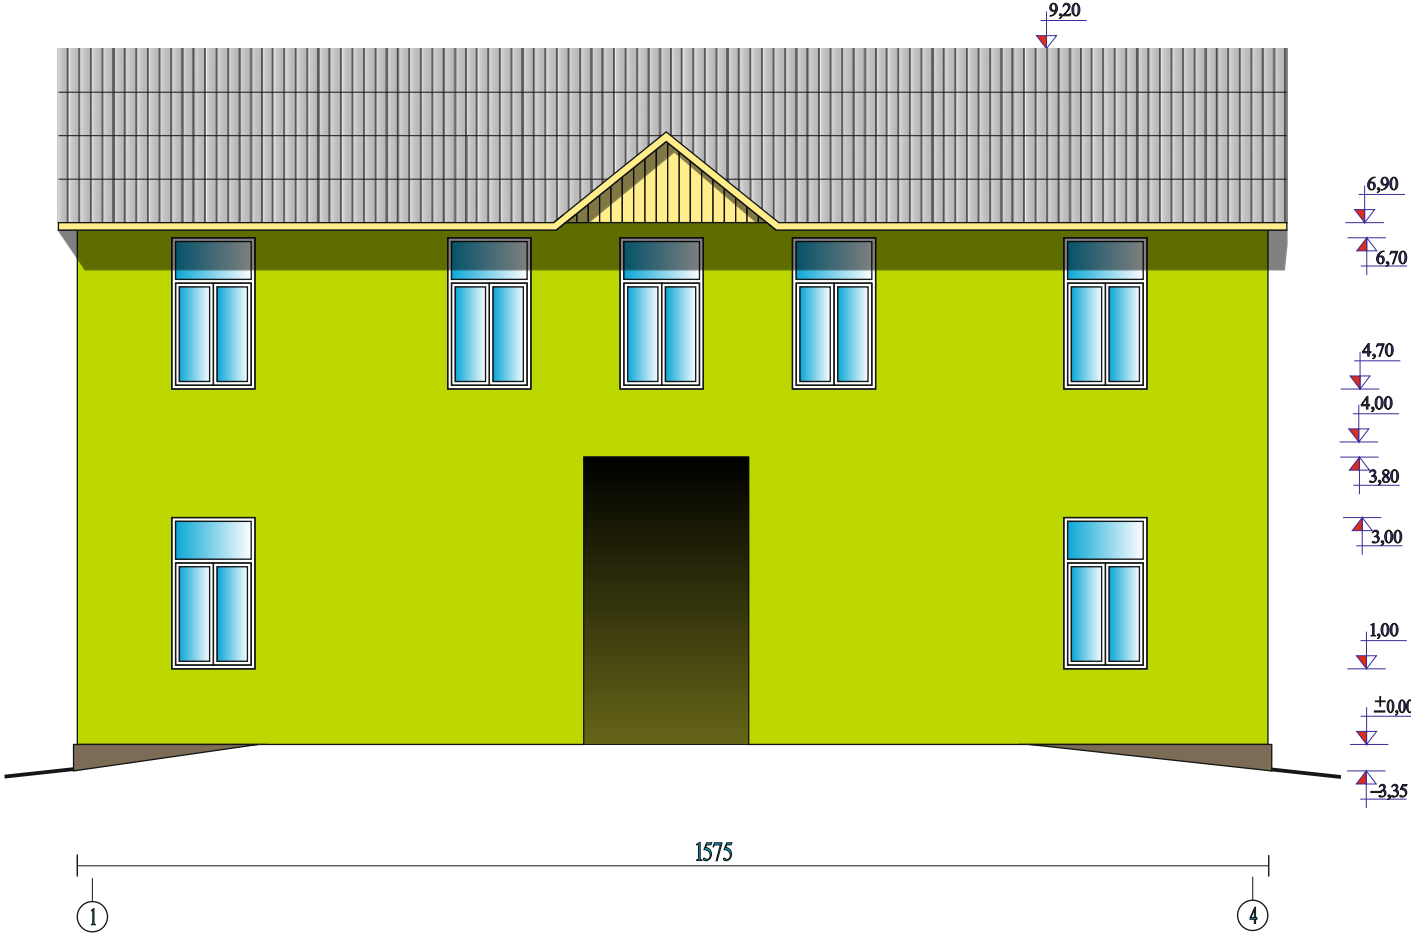


ღირეძტ(ო)რი.	რ. შავაძე			დამკვეთი: ხულოს მუნიციპალიტეტის გამგეობა.	2012 წ.		
პრ. ავტორი	რ.შავაძე				სტადია	ფურც-ი	ფურც-პი
შეასრულა	მ.ბოლქვაძე			ხულო. სოფელი ფანხა საბავშვო პარკის შენობის რემონტი			
				ფასადი „1-4“ ღერძებში	0.8 “რამონ შავაძე ”		
კომპ. გრაფიკა	თ.ბოლქვაძე						

შახლი „ბ-ა“ ღერძებში მ. 1:100

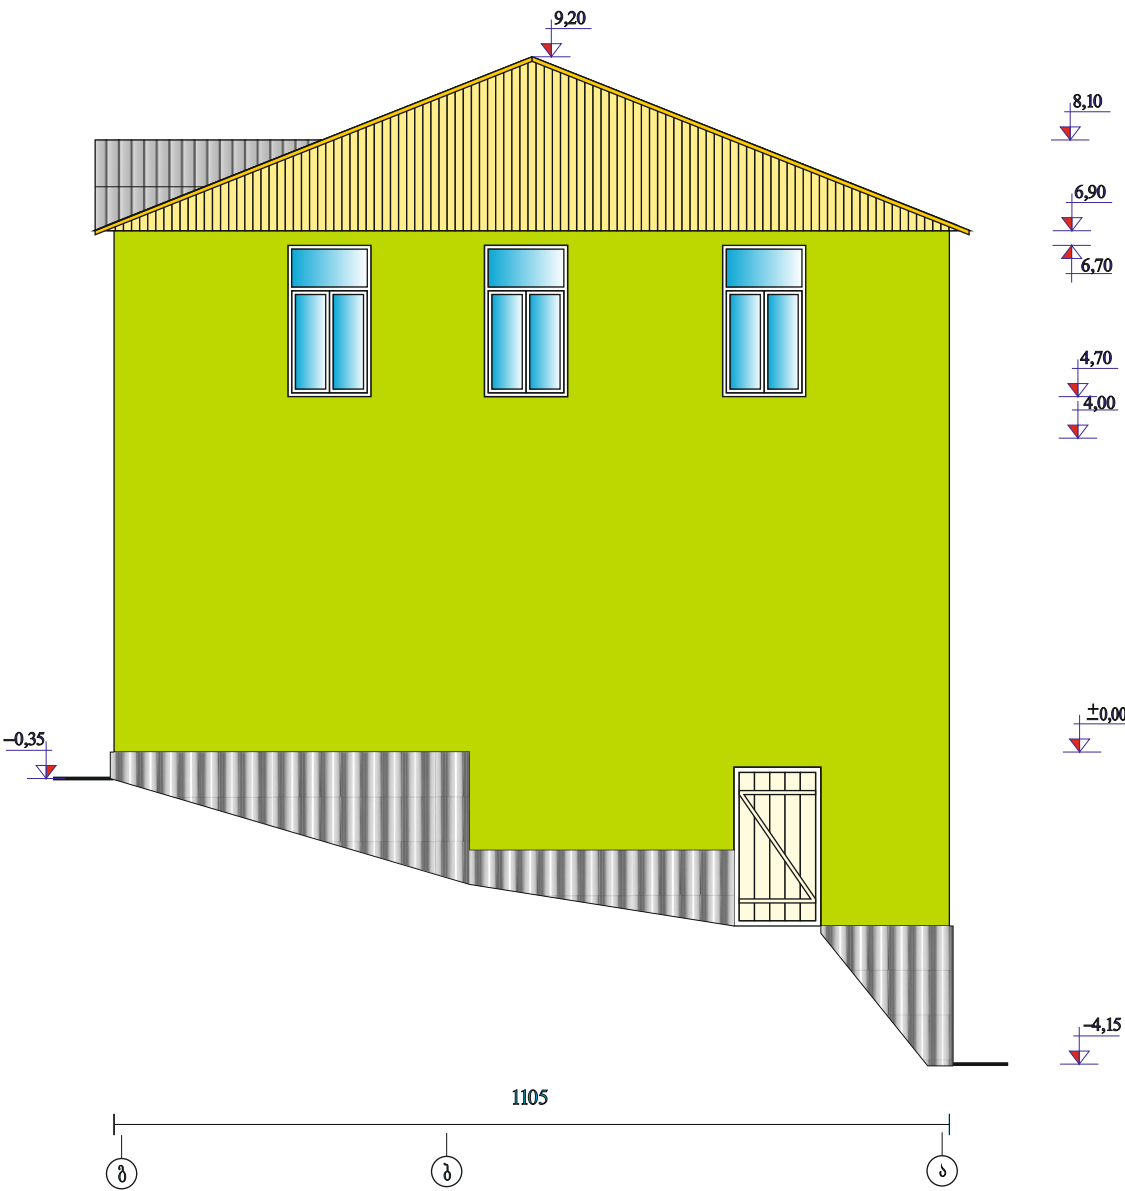


დირექტორი.	რ. შავაძე			დამკვეთი: ხულოს მუნიციპალიტეტის გამგეობა.	2012 წ.		
პრ. ავტორი	რ. შავაძე				სტადია	ფურც-ი	ფურც-პი
შეასრულა	მ.ბოლქვაძე			ხულო. სოფელი ფანხა საბავშვო პარკის შენობის რემონტი			
კომპ. გრაფიკა	თ.ბოლქვაძე			შახლი „ბ-ა“ ღერძებში	0.8 "რამონ შავაძე "		

ფასადი „4-1“ ღერძებში მ. 1:100

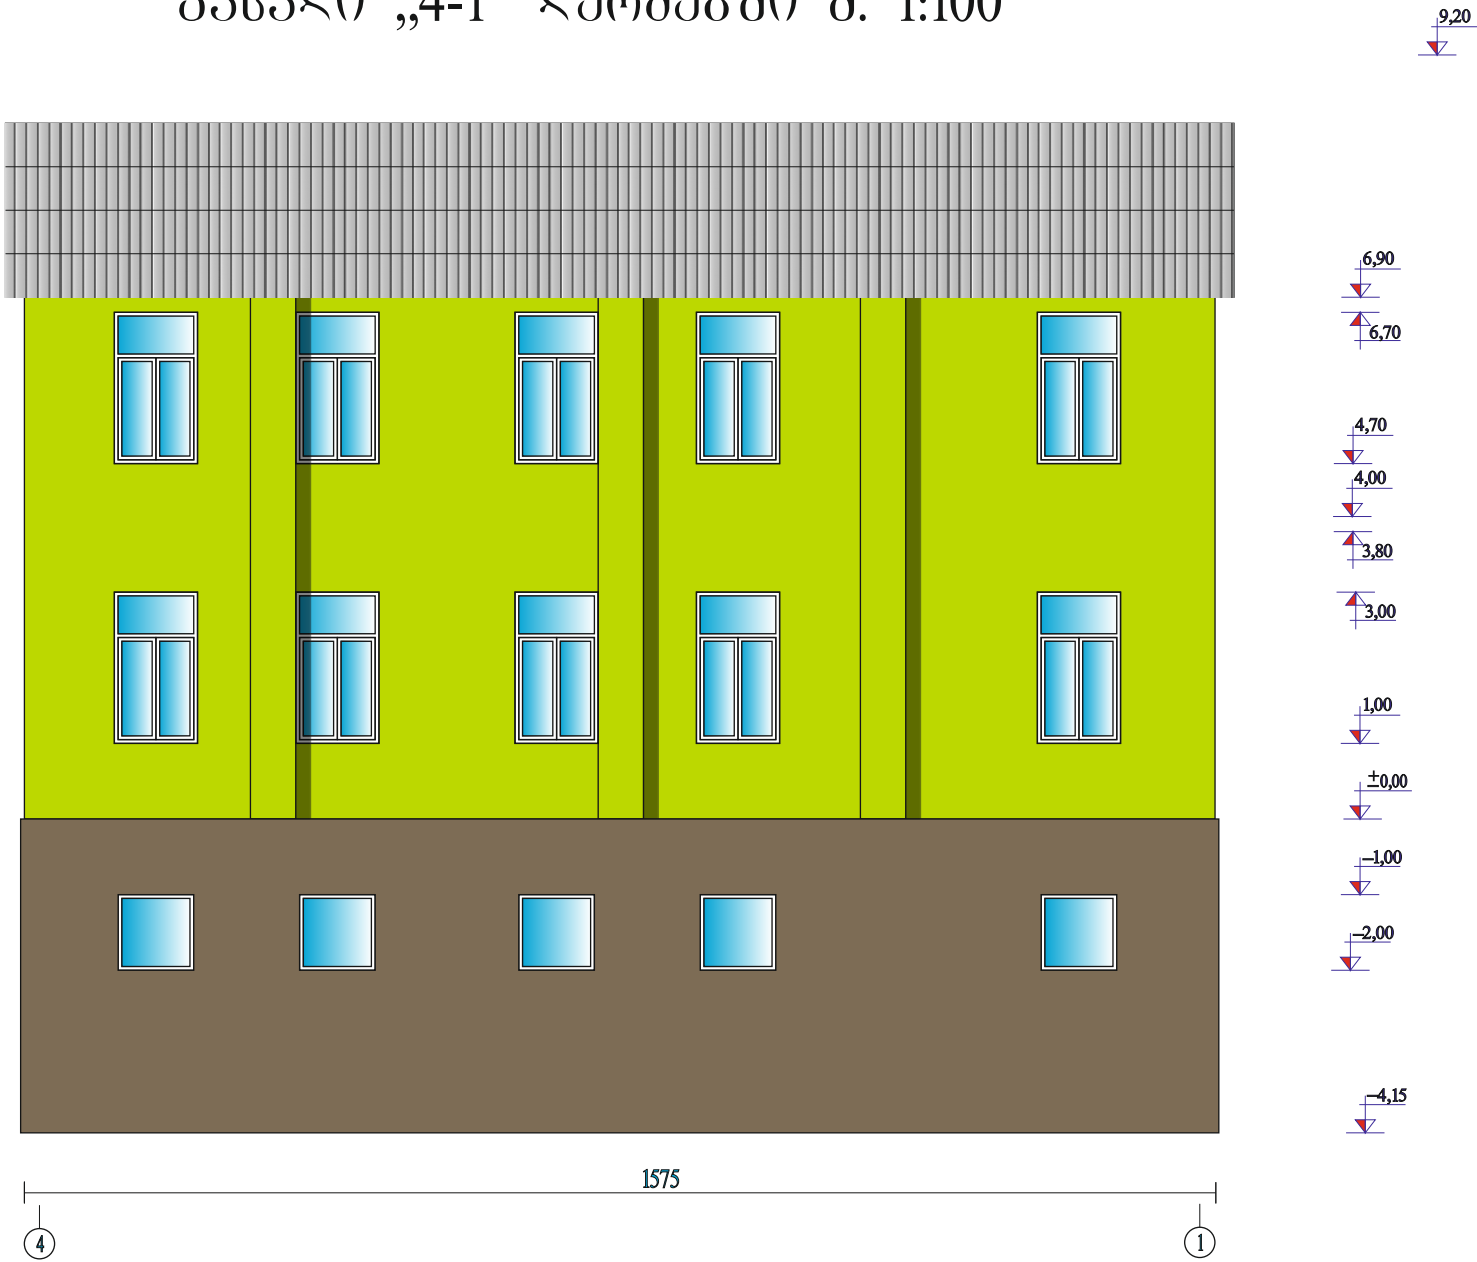


დირექტორი.	რ. შავაძე			დამკვეთი: ხულოს მუნიციპალიტეტის გამგეობა.	2012 წ.		
პრ. ავტორი	რ.შავაძე				სტადია	ფურც-ი	ფურც-პი
შეასრულა	მ.ბოლქვაძე			ხულო. სოფელი ფანხა საბავშვო პარკის შენობის რემონტი			
				ფასადი „4-1“ ღერძებში	0.8 “რამონ შავაძე ”		
კომპ. გრაფიკა	თ.ბოლქვაძე						

შახლი „ა-ბ“ ღერძებში მ. 1:100

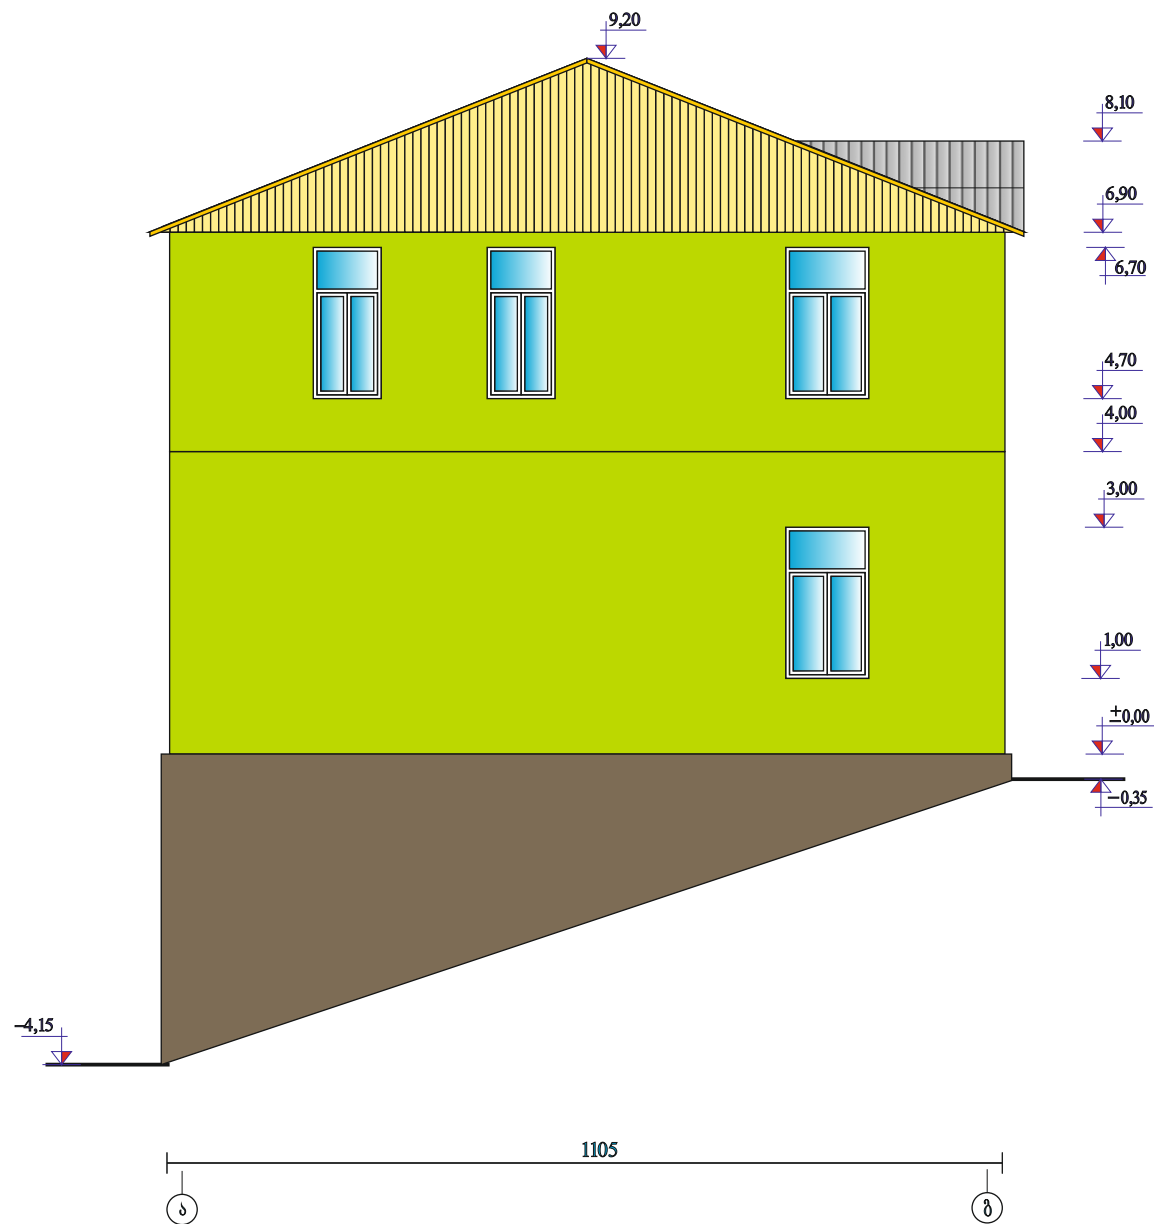


ღირებულება	რ. შავაძე			დამკვეთი: ხულოს მუნიციპალიტეტის გამგეობა.	2012 წ.		
პრ. ავტორი	რ. შავაძე				სტადია	ფურც-ი	ფურც-პი
შეასრულა	მ. გოლჭვაძე			ხულო. სოფელი ფანხა საბავშვო პარკის შენობის რემონტი			
				შახლი „ა-ბ“ ღერძებში	მ. შ. რამიშვილი		
კომპ. გრაფიკა	მ. გოლჭვაძე						

I სართულის ელ. გაყვანილობის გეგმა მ 1:100

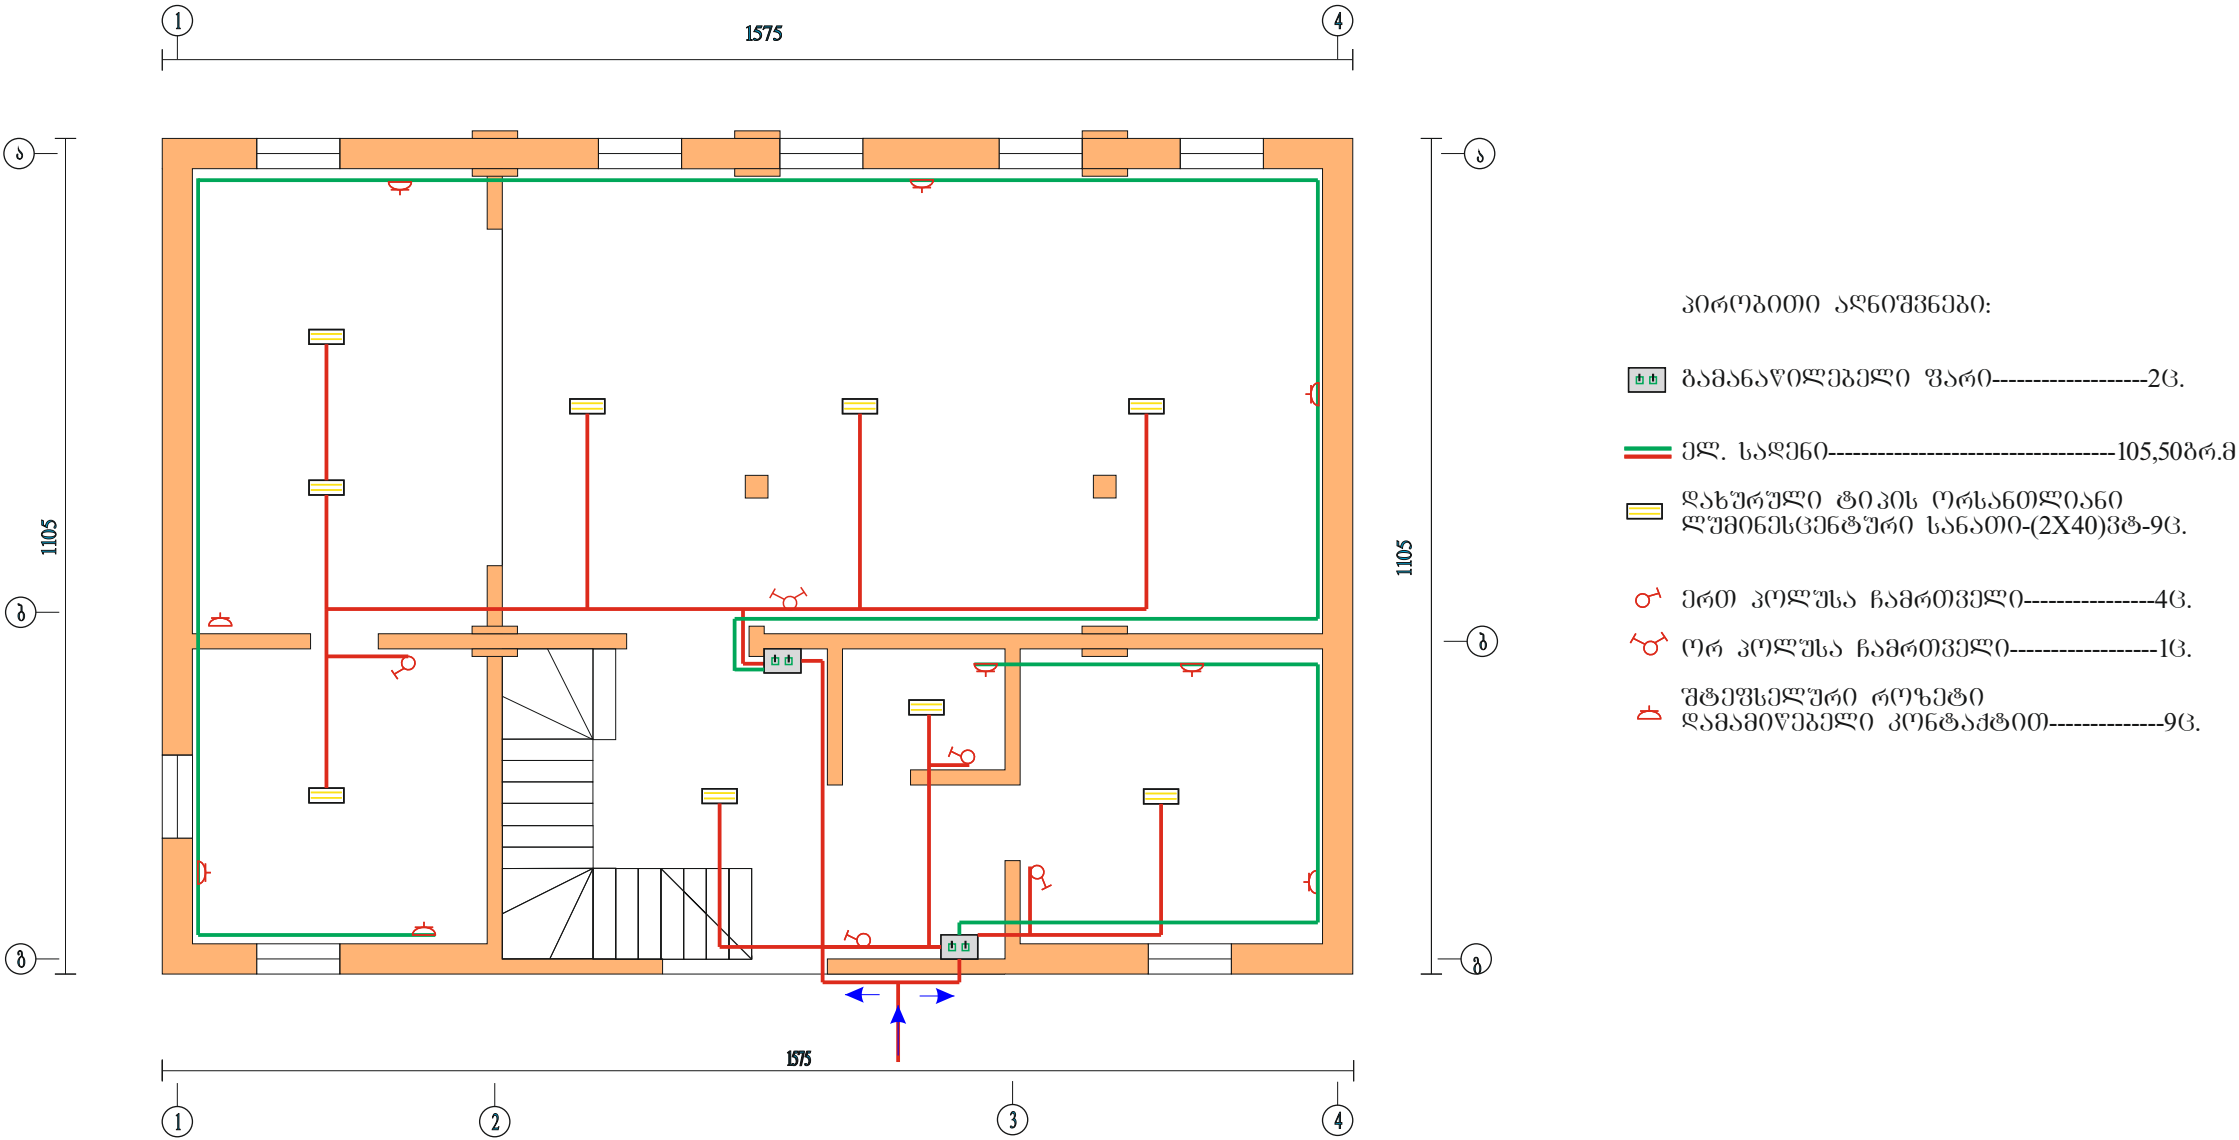

დირექტორი.	რ. შავაძე			დამკვეთი: ხულოს მუნიციპალიტეტის გამგეობა.	2012 წ.		
პრ. ავტორი	რ.შავაძე			ხულო. სოფელი ფანხა საბავშვო ბაღის შენობის რემონტი	სტადია	ფურც-ი	ფურც-პი
შეასრულა	მ.ბოლქვაძე						
კომპ. გრაფიკა	თ.ბოლქვაძე			I სართულის ელ. გაყვანილობის გეგმა	0.8 "რამონ შავაძე "		

II სართულის ელ. გაყვანილობის გეგმა მ 1:100

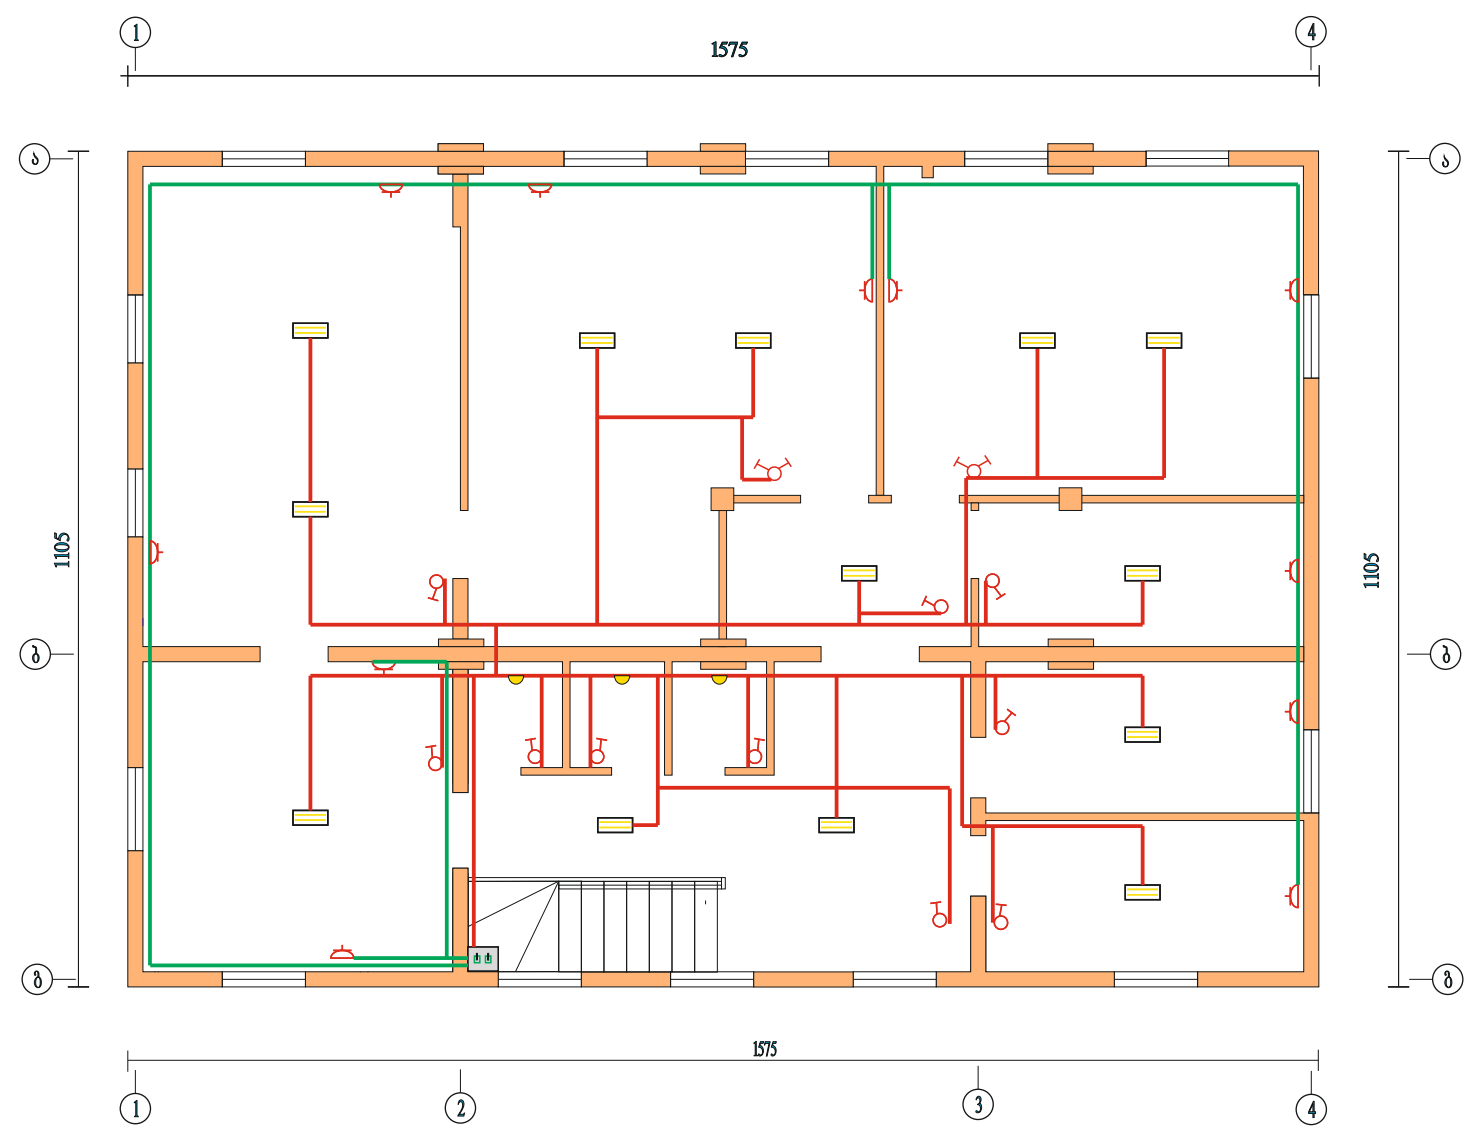


პირობითი აღნიშვნები:


- ბამანაწილებელი ფარი-----1ც.
- ელ. საღებო-----110,22ბრ.მ
- დახურული ტიპის ორსაანოლიანი ლუმინესცენტური სანათი-(2X40)ვტ-13ც.
- გერმეტიკული ტიპის კედლის ბრა ვარვარების ნათურით-----3ც.
- ერთ პოლუსა ჩამრთველი-----10ც.
- ორ პოლუსა ჩამრთველი-----2ც.
- შტეფსელური როზეტი დამამიწებელი კონტაქტით-----11ც.

დირექტორი.	რ. შავაძე			დამკვეთი: ხულოს მუნიციპალიტეტის გამგეობა.	2012 წ.		
პრ. ავტორი	რ.შავაძე			ხულო. სოფელი ფანხა საბავშვო ბაღის შენობის რემონტი	სტადია	ფურც-ი	ფურც-პი
შეასრულა	მ.ბოლქვაძე						
კომპ. გრაფიკა	თ.ბოლქვაძე			II სართულის ელ. გაყვანილობის გეგმა	0.მ "რამონ შავაძე "		

II სართულის შიგა წყლისა და კანალიზაციის გეგმა მ 1:100

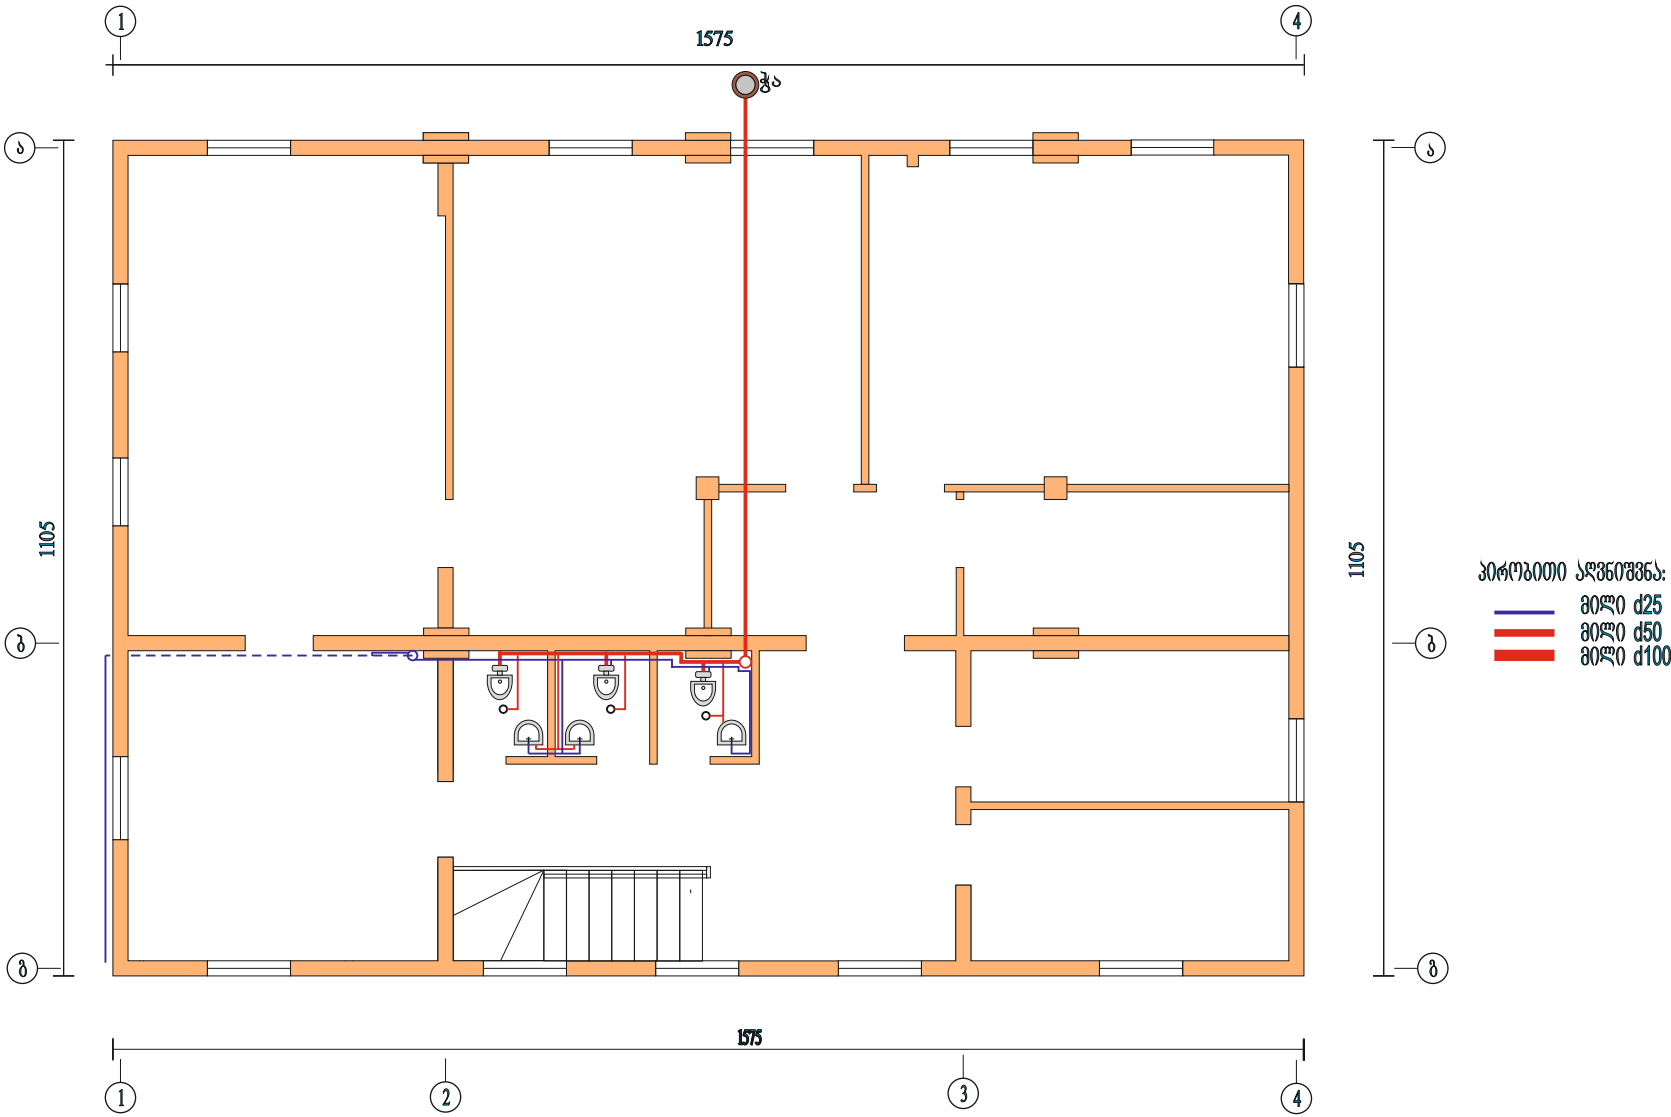


დირექტორი.	რ. შავაძე			დამკვეთი:	2012 წ.		
				ხულოს მუნიციპალიტეტის გამგეობა.			
პრ. ავტორი	რ.შავაძე			ხულო. სოფელი ფანხა	სტადია	ფურც-ი	ფურც-პი
შეასრულა	მ.ბოლქვაძე			საბავშვო ბაღის შენობის რემონტი			
				II სართულის შიგა წყლისა და კანალიზაციის გეგმა	0.8 "რამონ შავაძე "		
კომპ. გრაფიკა	თ.ბოლქვაძე						

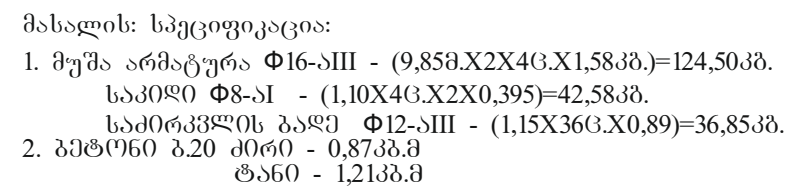

ღირეძტ(ორი.	რ. შავაძე			ღამყვეთი: ხულოს მუნიციპალიტეტის ბაგბეობა.	2012 წ.		
პრ. ავტორი	რ.შავაძე			ხულო. სოფელი ფანხა საბავშვო ბაღის მუნიციპალიტეტის რეზონტი	სტადია	ფურც(ი)	ფურც(ი)
შეასრულა	მ.ბოლქვაძე						
				სვეტი, კვეთი-1, საკიდი, სვეციფიკაცია	0.8 "რამიონ შავაძე "		
კომპ. გრაფიკა	მ.ბოლქვაძე						

კედლის გაბეგრების სქემა

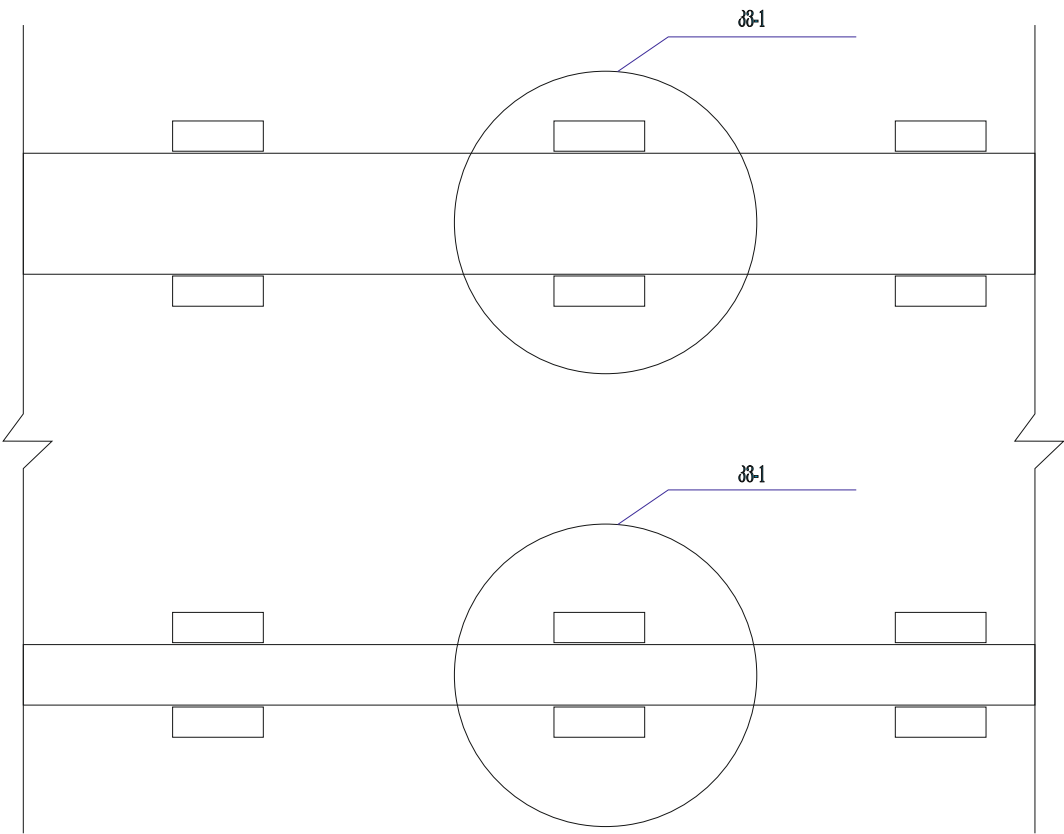


H გაბეგრება=6,90მ.


მასალის სპეციფიკაცია:

- 1. არმატურა Φ12-აIII - (6,90X8X6X0,89)=294,77კგ.
- საკილი Φ8-აI - (2X1,62X12X0,395)X3+(2X2,02X12X0,395=103,52კგ.
- 2. გეოტო 60 ბ.20 -(0,10X0,60X6,90X12)=4,97კგ.მ


კვ. „-1“

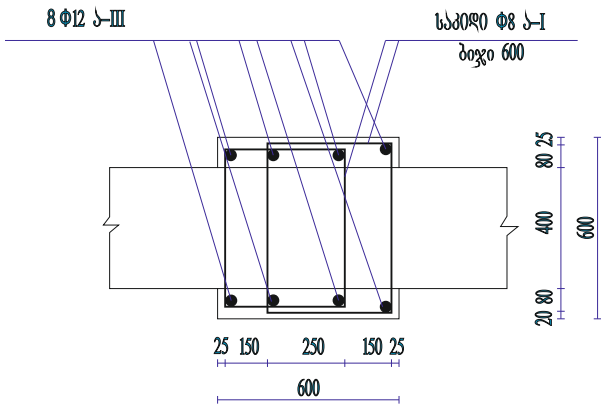

კვ. „-2“

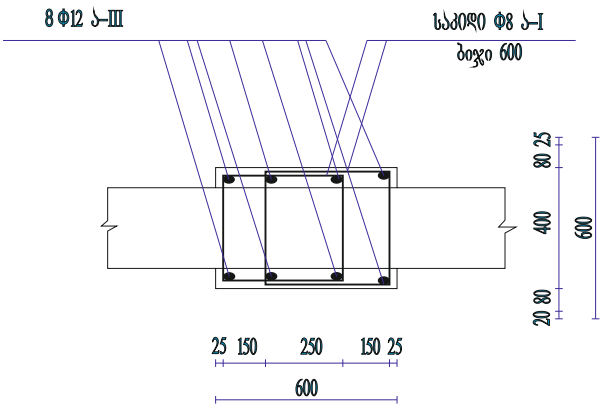


საკილი შესიზი

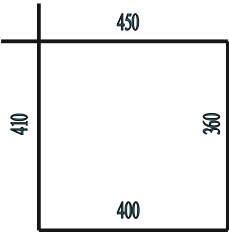

L.საბ.=1,62მ.
n=12მ.



საკილი შესიზი

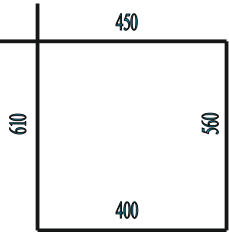

L.საბ.=2,02მ.
n=12მ.

დირექტორი.	რ. შავაძე			დამკვეთი: ხულოს მუნიციპალიტეტის გამგეობა.	2012 წ.		
პრ. ავტორი	რ.შავაძე				სტადია	ფურც-ი	ფურც-პი
შეასრულა	მ.ბოლქვაძე			ხულო. სოფელი ფანხა საბავშვო პარკის შენობის რემონტი			
				სქემა, კვ-1, კვ-2, საკილი ესკიზი, სპეციფიკაცია	0.მ “რამონ შავაძე ”		
კომპ. ბრავა	თ.ბოლქვაძე						


რიგელის განლაგების გეგმა 4,00 და 6,70 ნიშნულზე მ 1:100

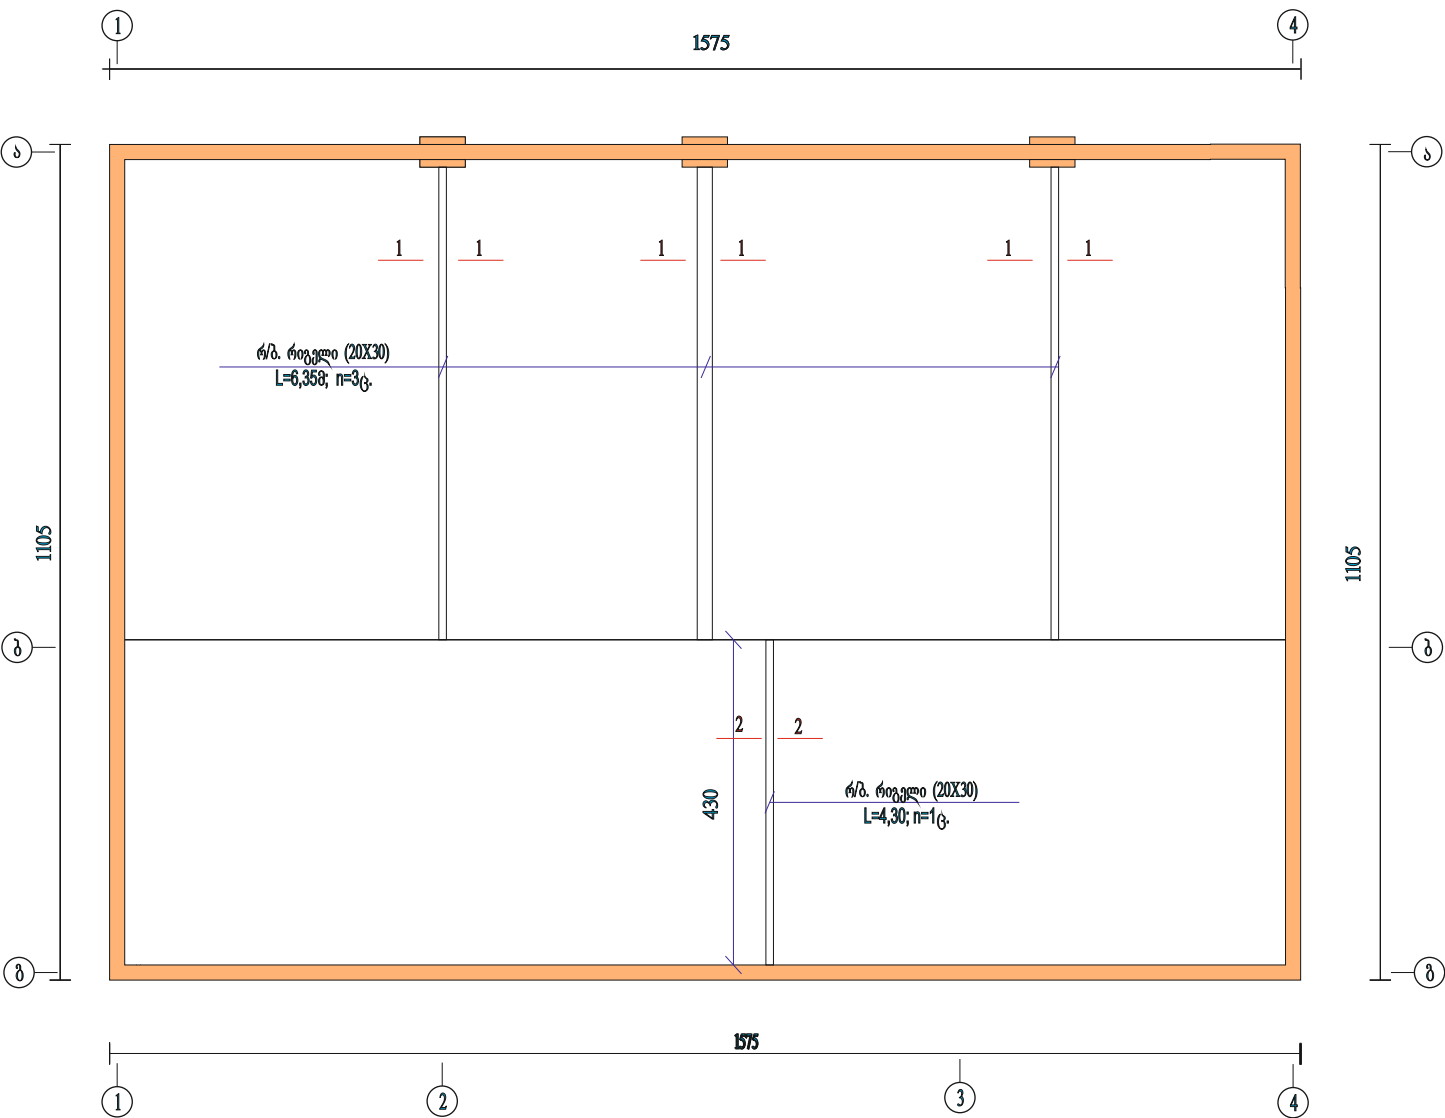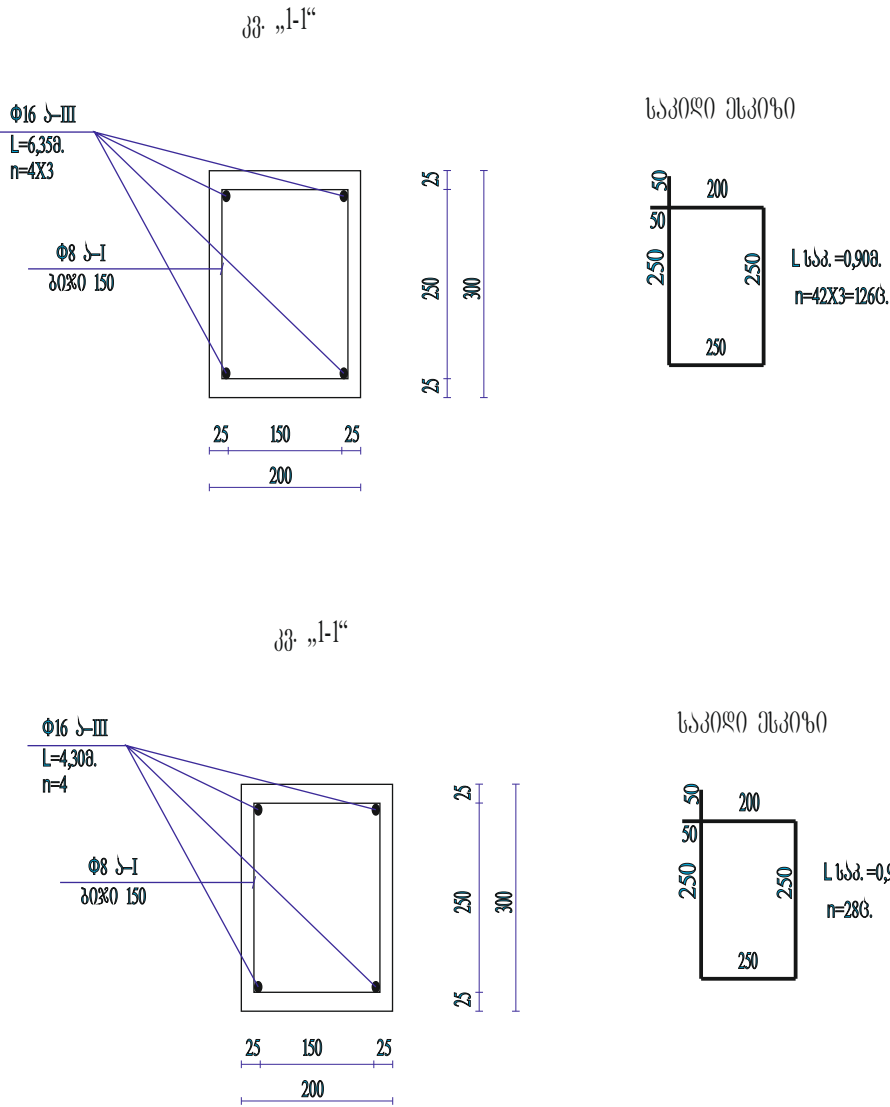

- მასალის სპეციფიკაცია:
- არმატურა Φ16-ბIII - (6,35X12X1,58)=120,40კბ.
არმატურა Φ16-ბIII - (4,30X4X1,58)=27,18კბ.
საკილი Φ8-ბI - (126ც.+28ც.)X0,90X0,395=54,75კბ.
ჯამ: Φ16-ბIII - 147,58X2 სართ. =295,16კბ.
Φ8-ბI - 54,75X2 სართ. =109,50კბ.
 - გემტო60 ბ20 -(6,35X0,20X0,30)X3X2+(4,30X0,20X0,30)=2,81კბ.მ

დირექტორი.	რ. შავაძე			დამკვეთი: ხულოს მუნიციპალიტეტის გამგეობა.	2012 წ.		
პრ. ავტორი	რ.შავაძე			ხულო. სოფელი ფანხა საბავშვო ბაღის შენობის რემონტი	სტადია	ფურც-ი	ფურც-პი
შეასრულა	მ.ბოლქვაძე						
კომპ. გრაფიკა	თ.ბოლქვაძე			II სართულის ელ. გაყვანილობის გეგმა	0.მ “რამონ შავაძე ”		

ხის კიბის სქემა

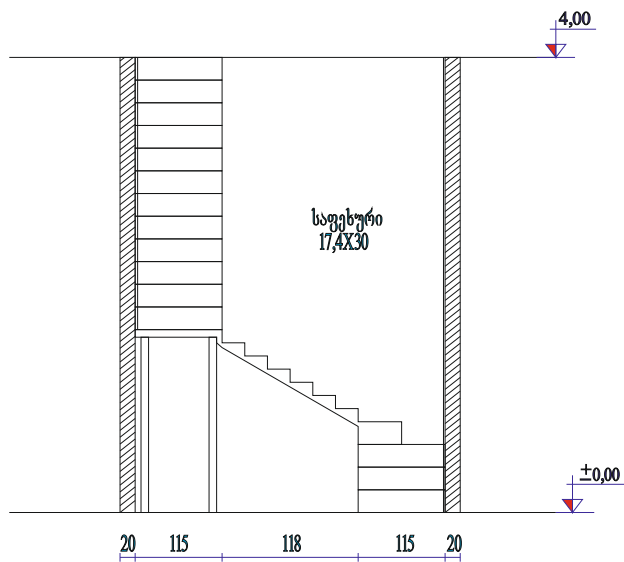


მასალის სპეციფიკაცია:

1. საფეხურის ხის ფიცარი - (0,30X1,15X0,05X23ც.+ 0,174X1,15X0,05X23ც)=0,63კვ.მ

- გაძდის ფიცარი (1,15X1,15X2X0,05)=0,13კვ.მ
- ხის კოჭი (0,08X0,14X9,2)+(0,07X0,25X13,60)=0,34კვ.მ
- ხის ღზარი (0,08X0,14X7,90)=0,09კვ.მ
- მოაჯირი - 5,80მ.

კიბის უჯრედის ფართობი 7,82კვ.მ

კეხის მოწყობის სქემა

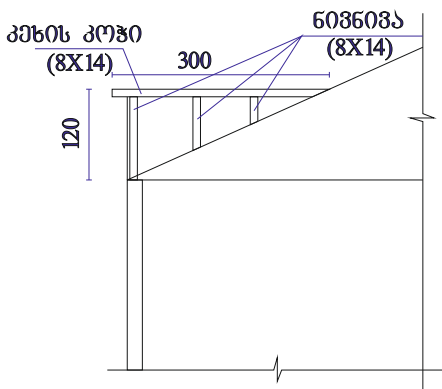


მასალის სპეციფიკაცია:

- 603603ა (8X14)X8,8=0,10კვ.მ
- კეხის კოჭი (8X14)X3,00=0,03კვ.მ
- ღზარი (12X12)X1,06=0,02კვ.მ
- ლამფა (5,70კვ.მX0,08X0,03)=0,14კვ.მ
- შუბლზე გაწმენდილი ფიცრის მიკვრა (1,80კვ.მX0,03)=0,05კვ.მ

ოქნების სახურავი - 5,70კვ.მ

დირექტორი.	რ. შავაძე			დამკვეთი: ხულოს მუნიციპალიტეტის გამგეობა.	2012 წ.		
პრ. ავტორი	რ.შავაძე			ხულო. სოფელი ფანხა საბავშვო ბაღის შენობის რემონტი	სტადია	ფურც-ი	ფურც-პი
შეასრულა	მ.ბოლქვაძე						
				ხის კიბის სქემა	კეხის მოწყობის სქემა	0.8 "რამონ შავაძე "	
კომპ. გრაფიკა	თ.ბოლქვაძე						


მონ. რ/ბ. ფილის მოწყობა 4,00 ნიშნულზე მ 1:100

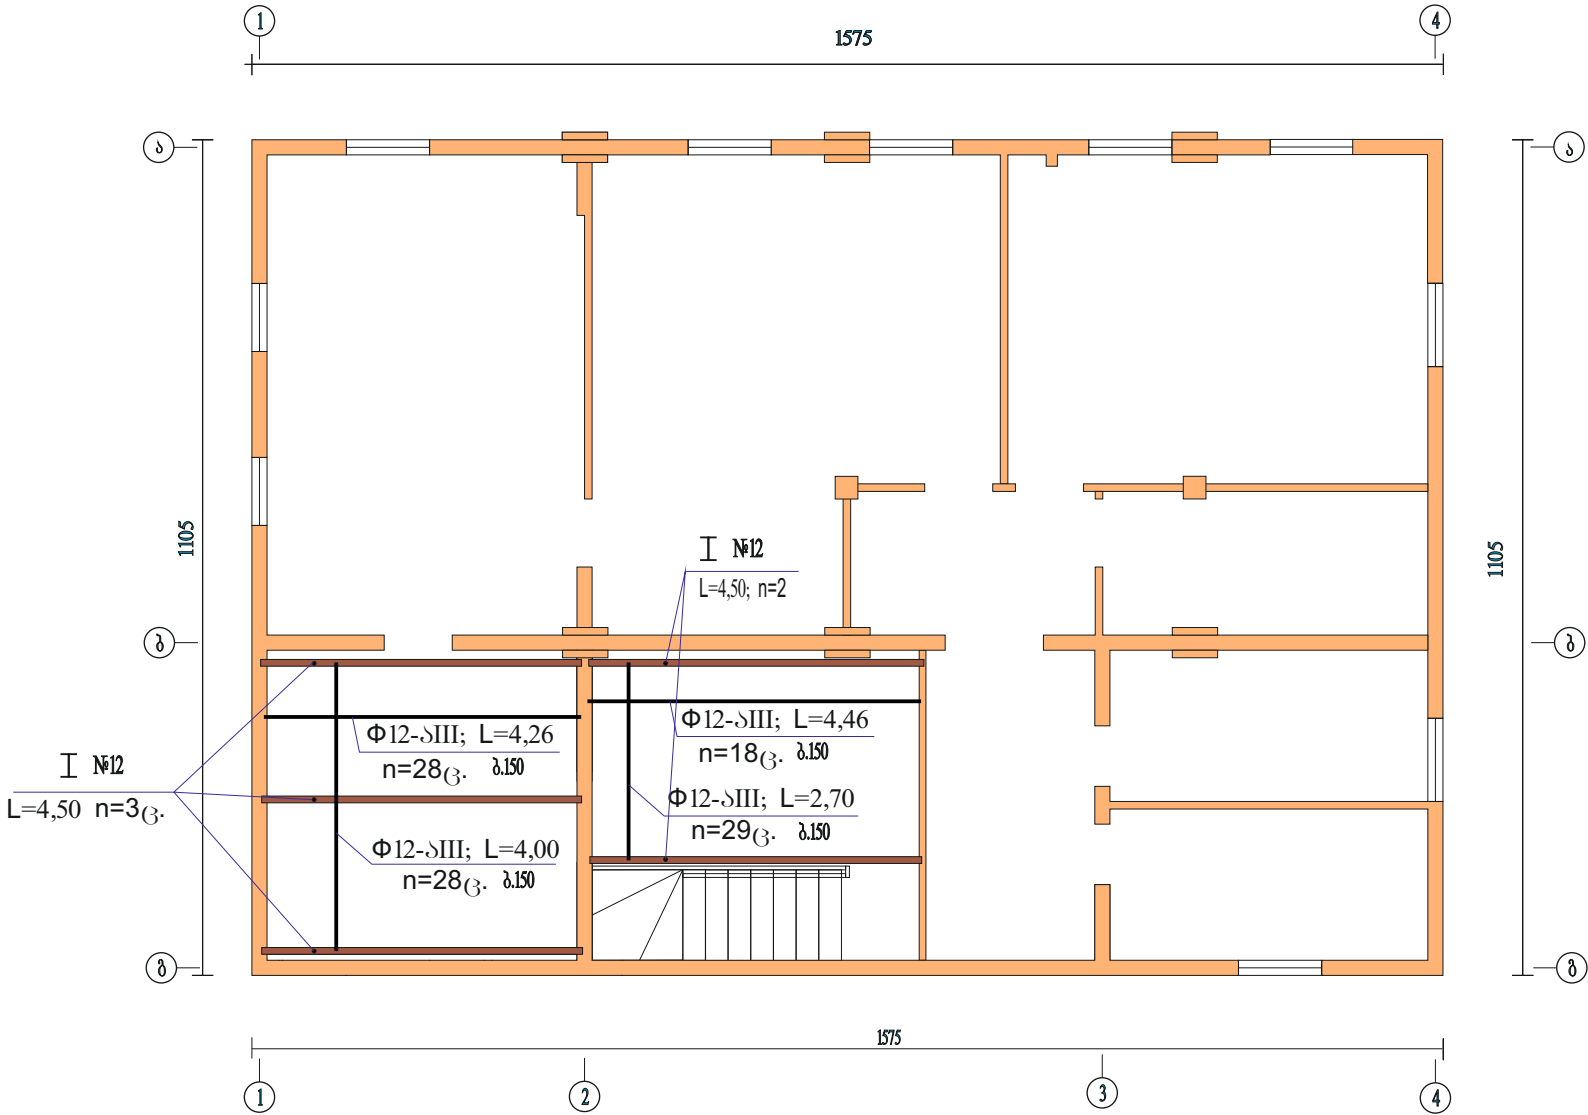

- მასალის ხარჯი:
- არმატურა Φ12-III - (4,0X28X0,89)=99,68კბ.
 - არმატურა Φ12-III - (4,26X28X0,89)=106,16კბ.
 - ბეტონი ბ.20 -(4,10X4,10X0,12)=2,02კბ.მ
 - I №12 (4,30X3)=12,90მ.
 - არმატურა Φ12-III - (4,46X18X0,89)=71,45კბ.
 - არმატურა Φ12-III - (2,70X29X0,89)=69,69კბ.
 - ბეტონი ბ.20 -(4,30X2,70X0,12)=1,39კბ.მ
 - I №12 (4,50X2)=9,00მ.


დირექტორი.	რ. შავაძე			დამკვეთი: ხულოს მუნიციპალიტეტის გამგეობა.	2012 წ.		
პრ. ავტორი	რ. შავაძე			ხულო. სოფელი ფანხა საბავშვო პარკის შენობის რემონტი	სტადია	ფურც-ი	ფურც-პი
შეასრულა	მ.ბოლქვაძე						
კომპ. გრაფიკა	თ.ბოლქვაძე			მონ. რ/ბ. ფილის მოწყობა 4,00 ნიშნულზე	0.მ "რამონ შავაძე "		

წყასაღენისა და კანალიზაციის აქსონომეტრიული გეგმა მ. 1:50

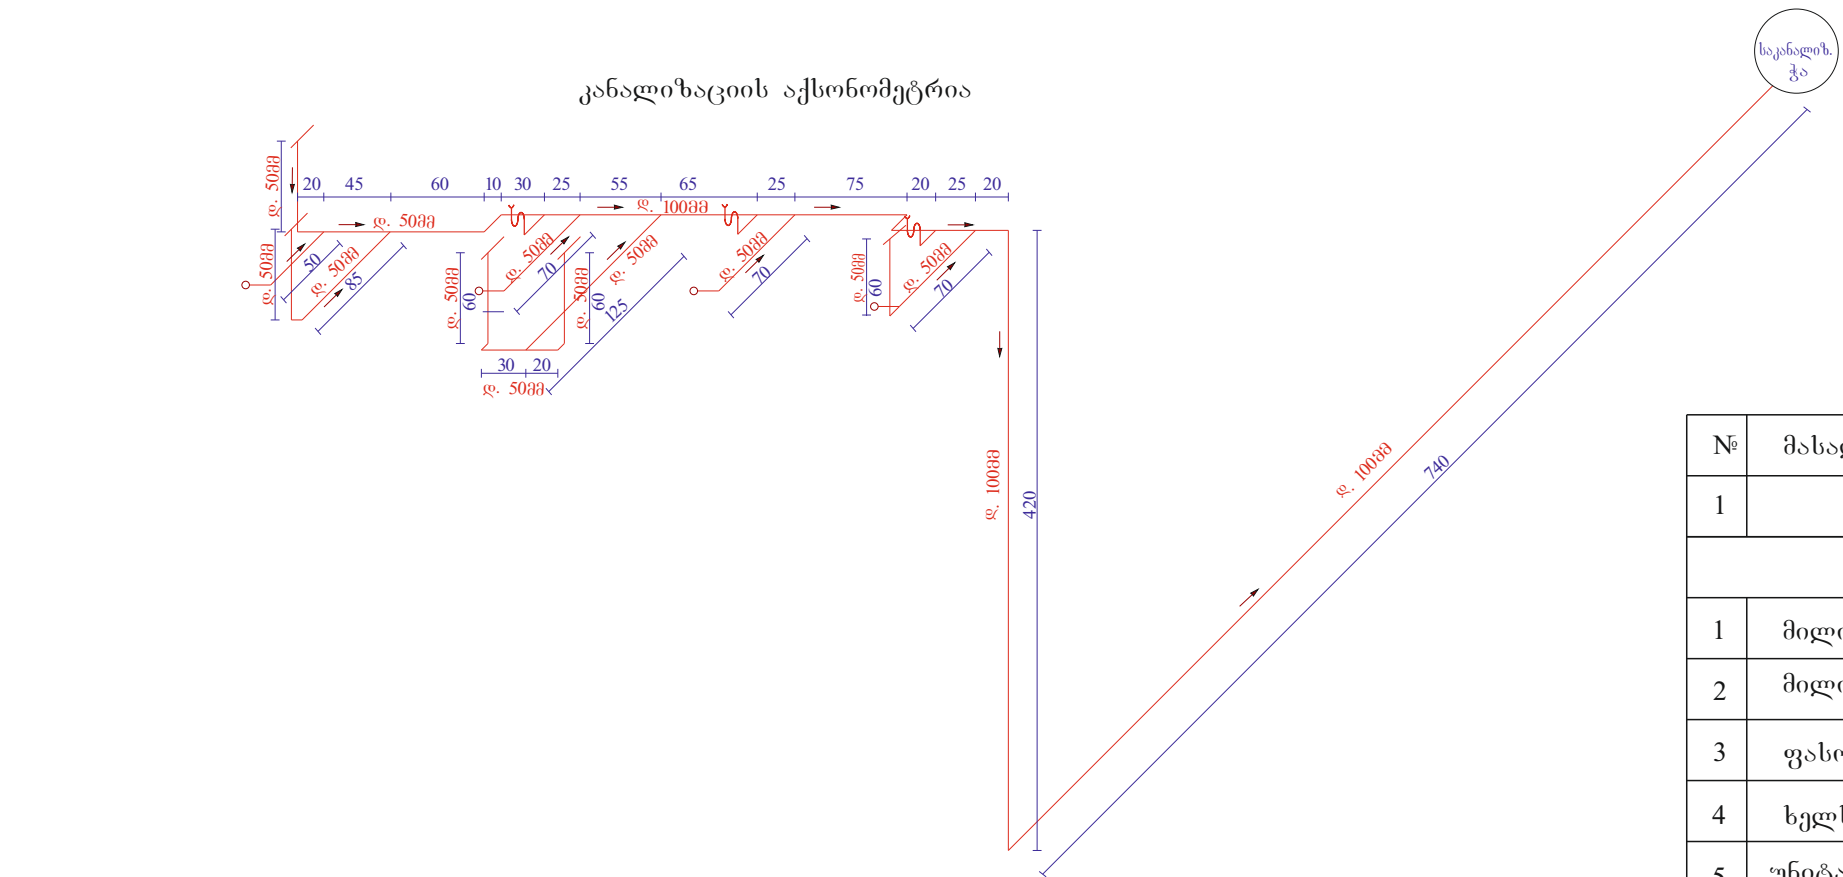

სპეციფიკაცია

№	მასალების დასახელება	განზ. ერთეული	რაოდენობა
1	2	3	4
II კანალიზაცია			
1	მილი პლ. d=50მმ.	გრ.მ.	8,0
2	მილი პლ. d=100მმ.	გრ.მ.	14,0
3	ფასონური ნაწ. d=50-100მმ.	ც	37
4	ხელსაბანი ფეხიანი	კ-ტი	3
5	უნიტაზი ჩამრეცხი ავზით	კ-ტი	3

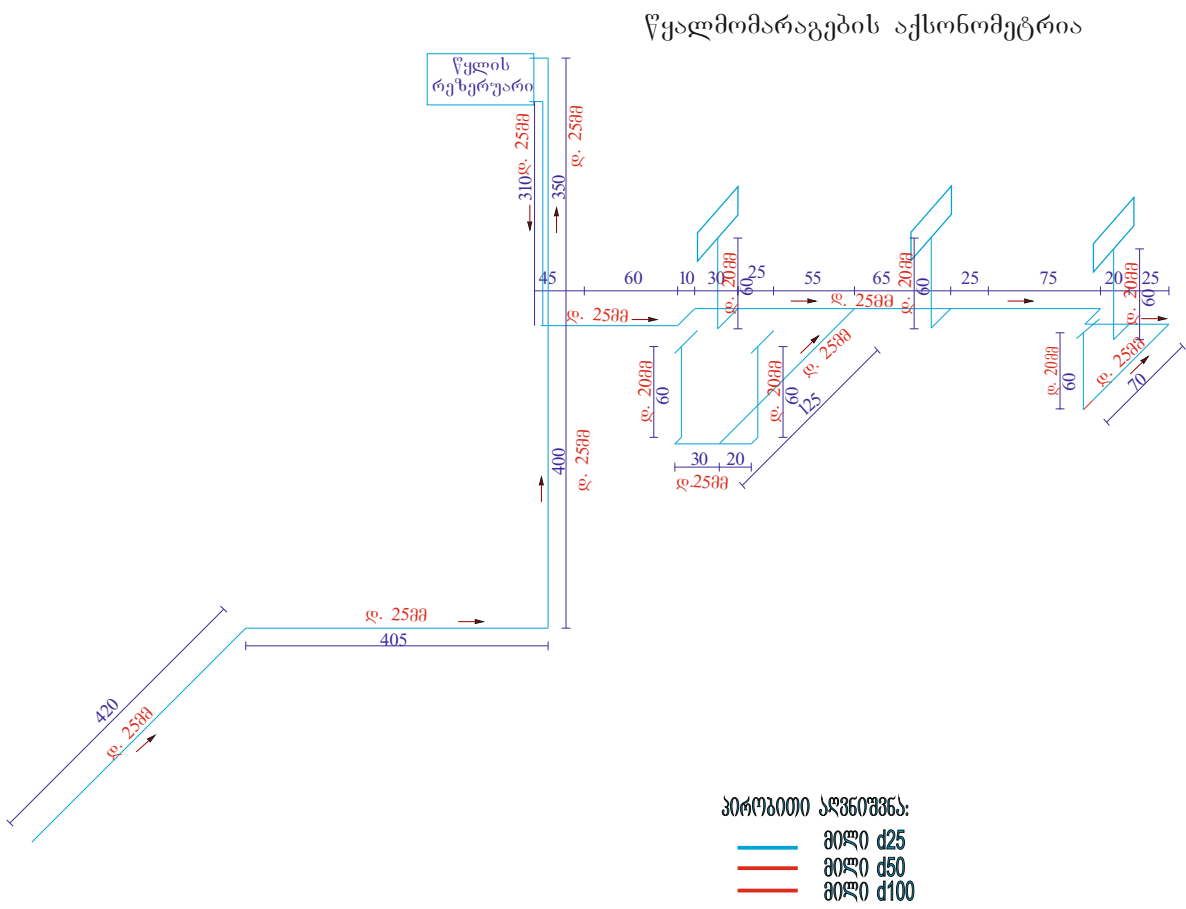


სპეციფიკაცია

№	მასალების დასახელება	განზ. ერთეული	რაოდენობა
1	2	3	4
I. წყალმომარაგება			
1	მილი პლ. d=20მმ.	გრ.მ.	4,0
2	მილი პლ. d=25მმ.	გრ.მ.	25,7
3	ფიტინგი d=20-25მმ.	ც	42
4	ვენტილი პლ. d=25მმ.	ც	3
5	ვენტილი 3/8"	ც	2
6	ონკანი ხელსაბანი	ც	5

დირექტორი.	რ. შავაძე			ღამკვეთი: ხულოს მუნიციპალიტეტის გამგეობა.	2012 წ.		
პრ. ავტორი	რ.შავაძე			ხულო. სოფელი ფანხა საბავშვო ბაღის შენობის რემონტი	სტადია	ფურც-ი	ფურც-პი
შეასრულა	მ.ბოლქვაძე						
				წყასაღენისა და კანალიზაციის აქსონომეტრი, სპეციფიკაცია	0,8 "რამონ შავაძე "		
კომპ. გრაფიკა	თ.ბოლქვაძე						


სხვენი ხის კოჭების განლაგების გეგმა მ 1:100

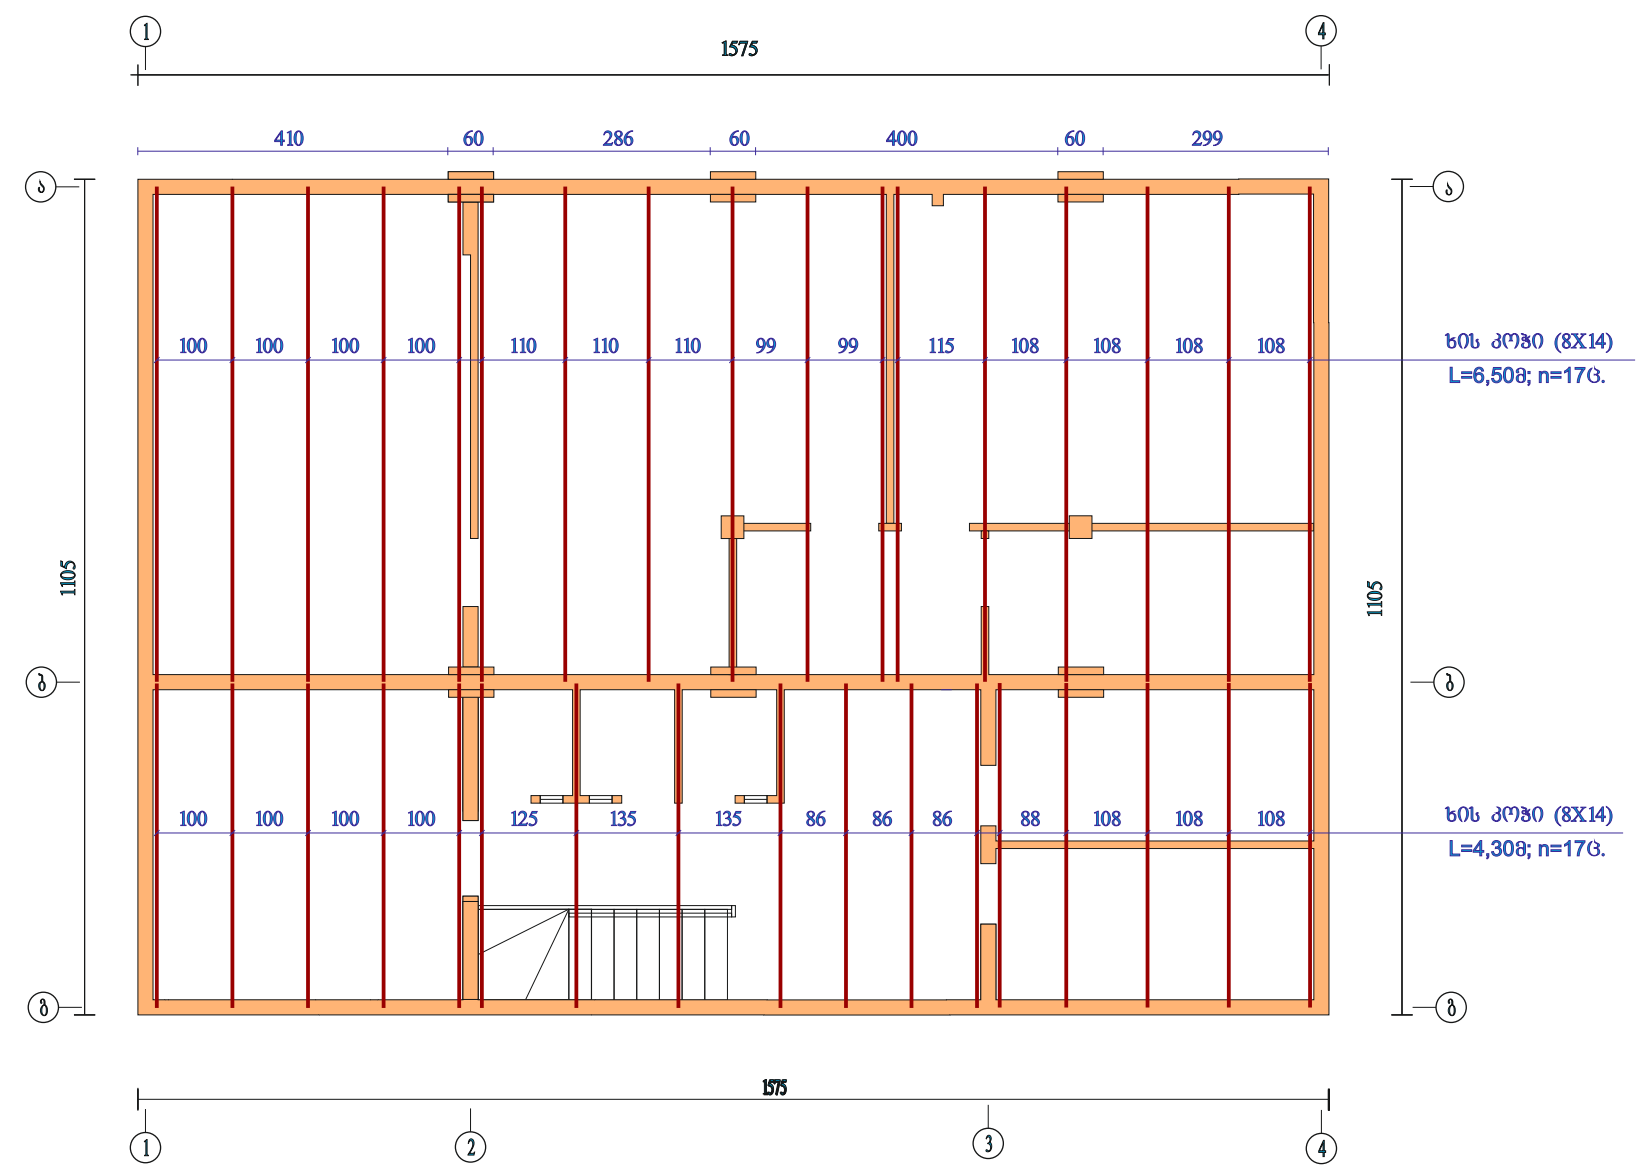

შენიშვნა:
სხვენი ხის კოჭების მოცულობა-2,06კბ.მ


დირექტორი.	რ. შავაძე			დამკვეთი: ხულოს მუნიციპალიტეტის გამგეობა.	2012 წ.		
პრ. ავტორი	რ.შავაძე			ხულო. სოფელი ფანხა საბავშვო ბაღის შენობის რემონტი	სტადია	ფურც-ი	ფურც-პი
შეასრულა	მ.ბოლქვაძე						
კომპ. გრაფიკა	თ.ბოლქვაძე			სხვენი ხის კოჭების განლაგების გეგმა	0.მ "რამონ შავაძე "		

I სართულიზე კარებისა და ფანჯრების ბანჯაბების გეგმა მ 1:100

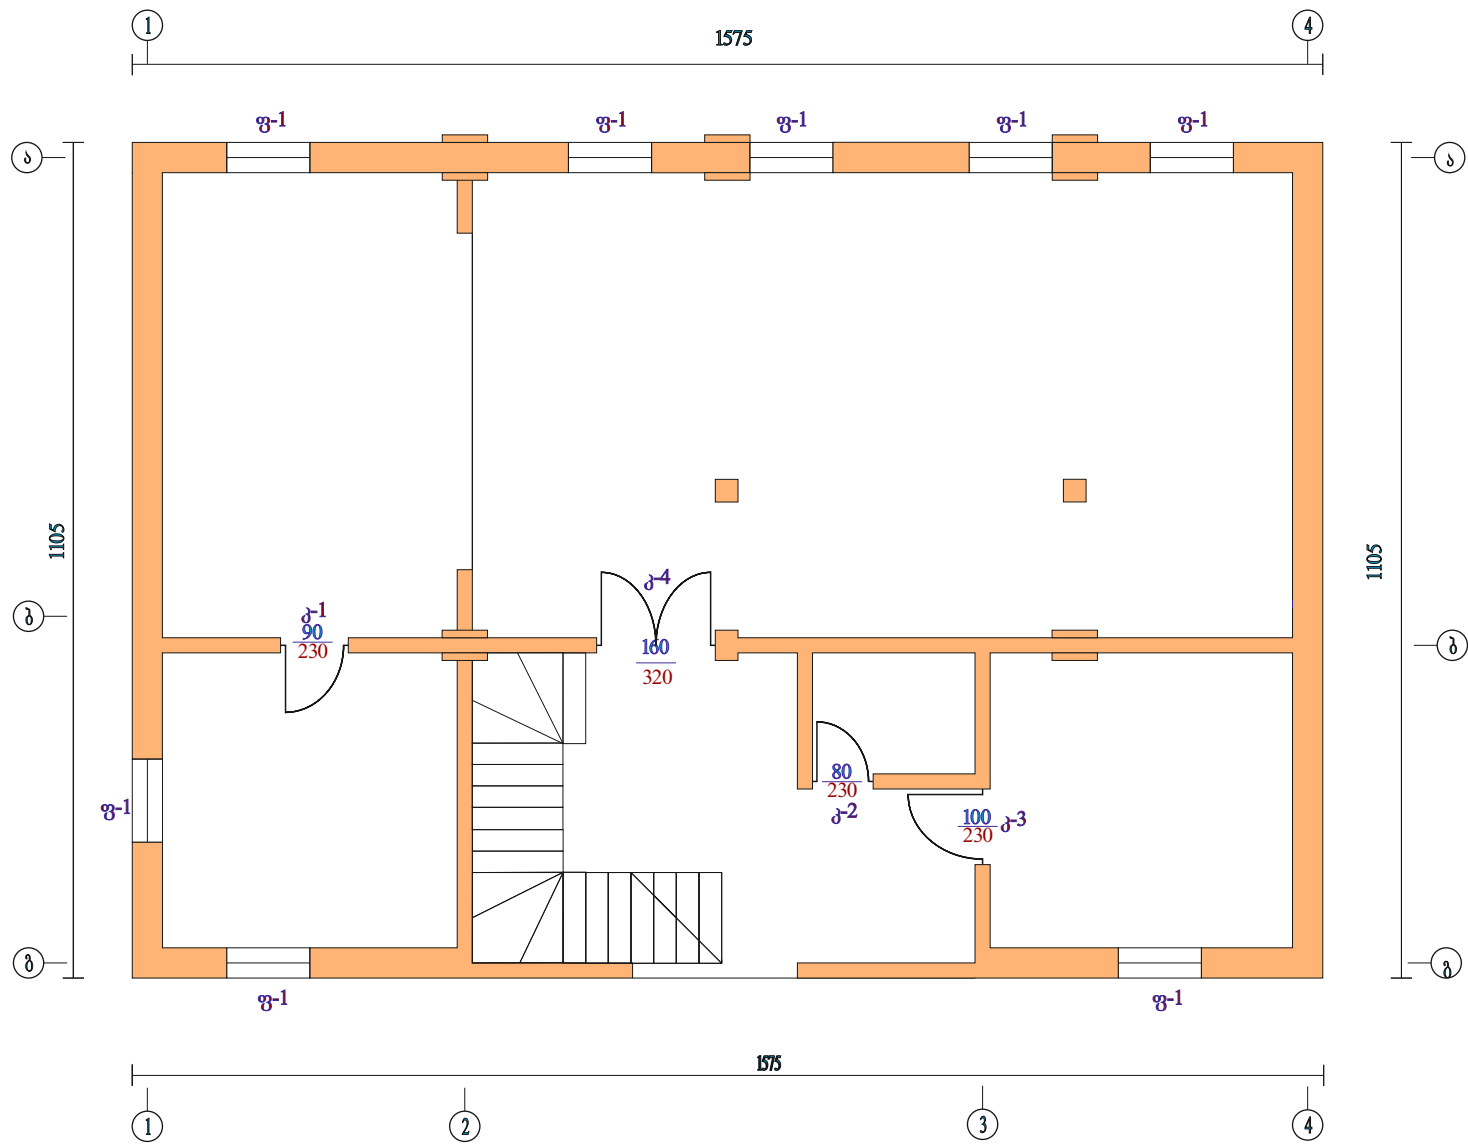



დირექტორი.	რ. შავაძე			დამკვეთი: სულოტის მუნიციპალიტეტის გამგეობა.	2012 წ.		
პრ. ავტორი	რ.შავაძე			სულო. სოფელი ფანსა საბავშვო ბაღის შენობის რემონტი	სტადია	ფურც-ი	ფურც-პი
შეასრულა	მ.ბოლქვაძე						
კომპ. გრაფიკა	თ.ბოლქვაძე			I სართულიზე კარებისა და ფანჯრების ბანჯაბების გეგმა	0.8 "რამონ შავაძე "		

II სართულიზე კარებისა და ფანჯრების ბანლაგების გეგმა მ 1:100

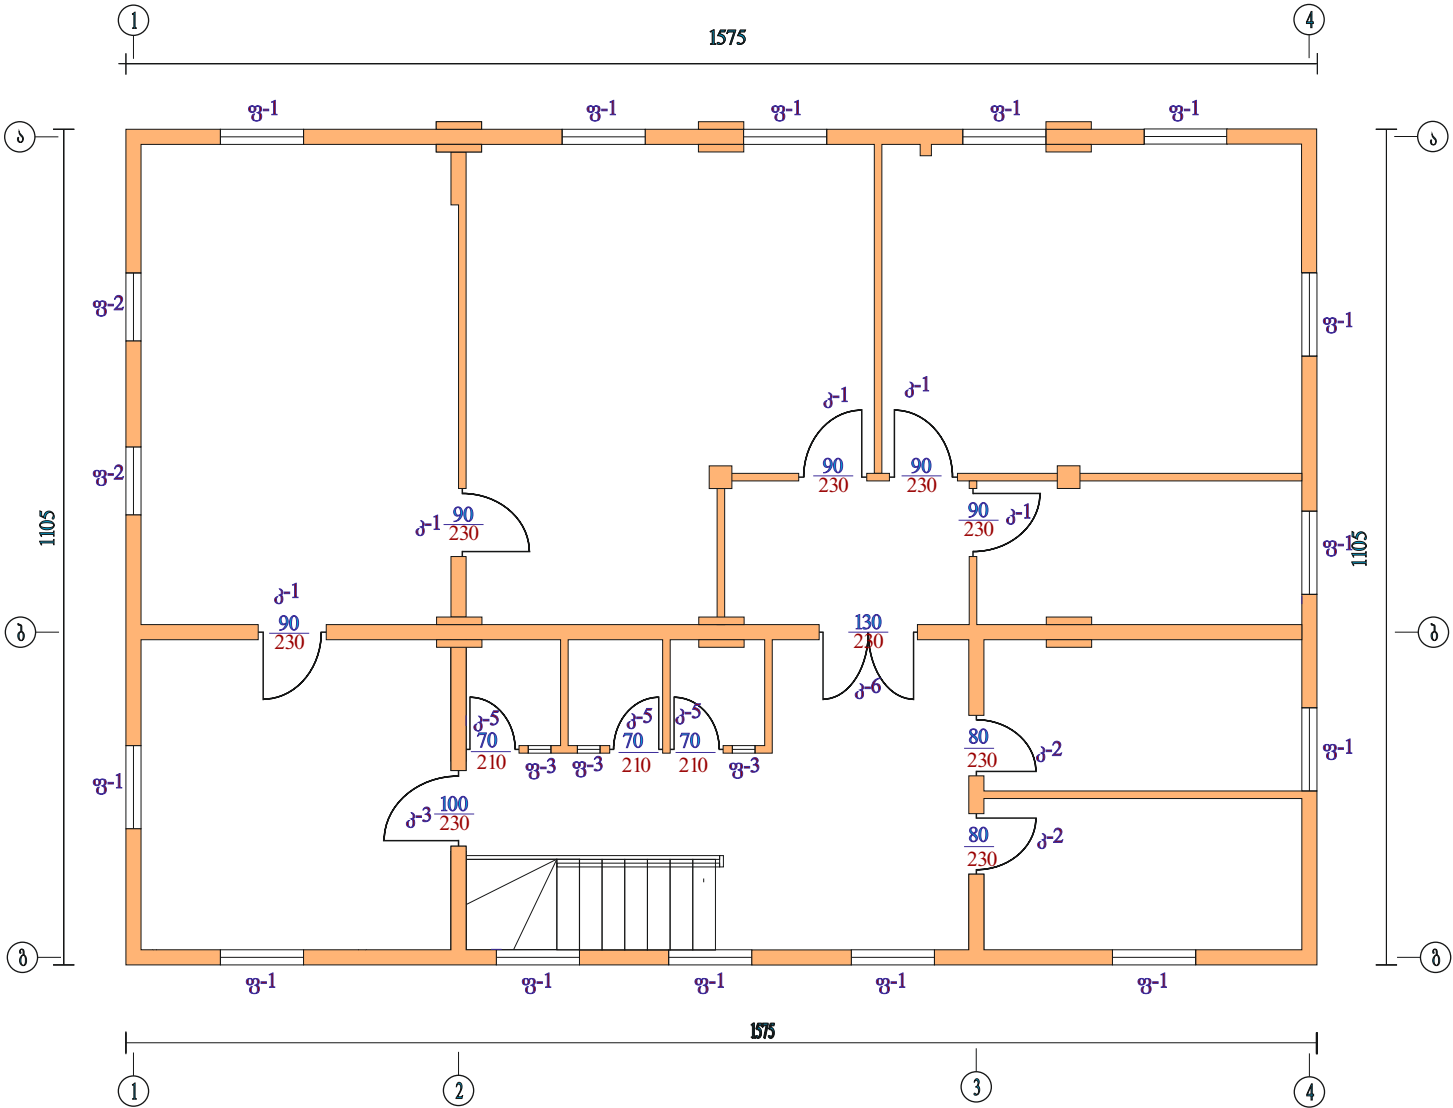

დირექტორი.	რ. შავაძე			დამკვეთი: ხულოს მუნიციპალიტეტის განვითარება.	2012 წ.		
პრ. ავტორი	რ.შავაძე			ხულო. სოფელი ფანხა	სტადია	ფურც-ი	ფურც-პი
შეასრულა	მ.ბოლქვაძე			საბავშვო პარკის შენობის რემონტი			
კომპ. გრაფიკა	თ.ბოლქვაძე			II სართულიზე კარებისა და ფანჯრების ბანლაგების გეგმა	0.8 "რამონ შავაძე "		

I-II სართულის კარსა და ფანჯრების ფასადი
(რეკონსტრუქციის) შემდეგ მ. 1:50

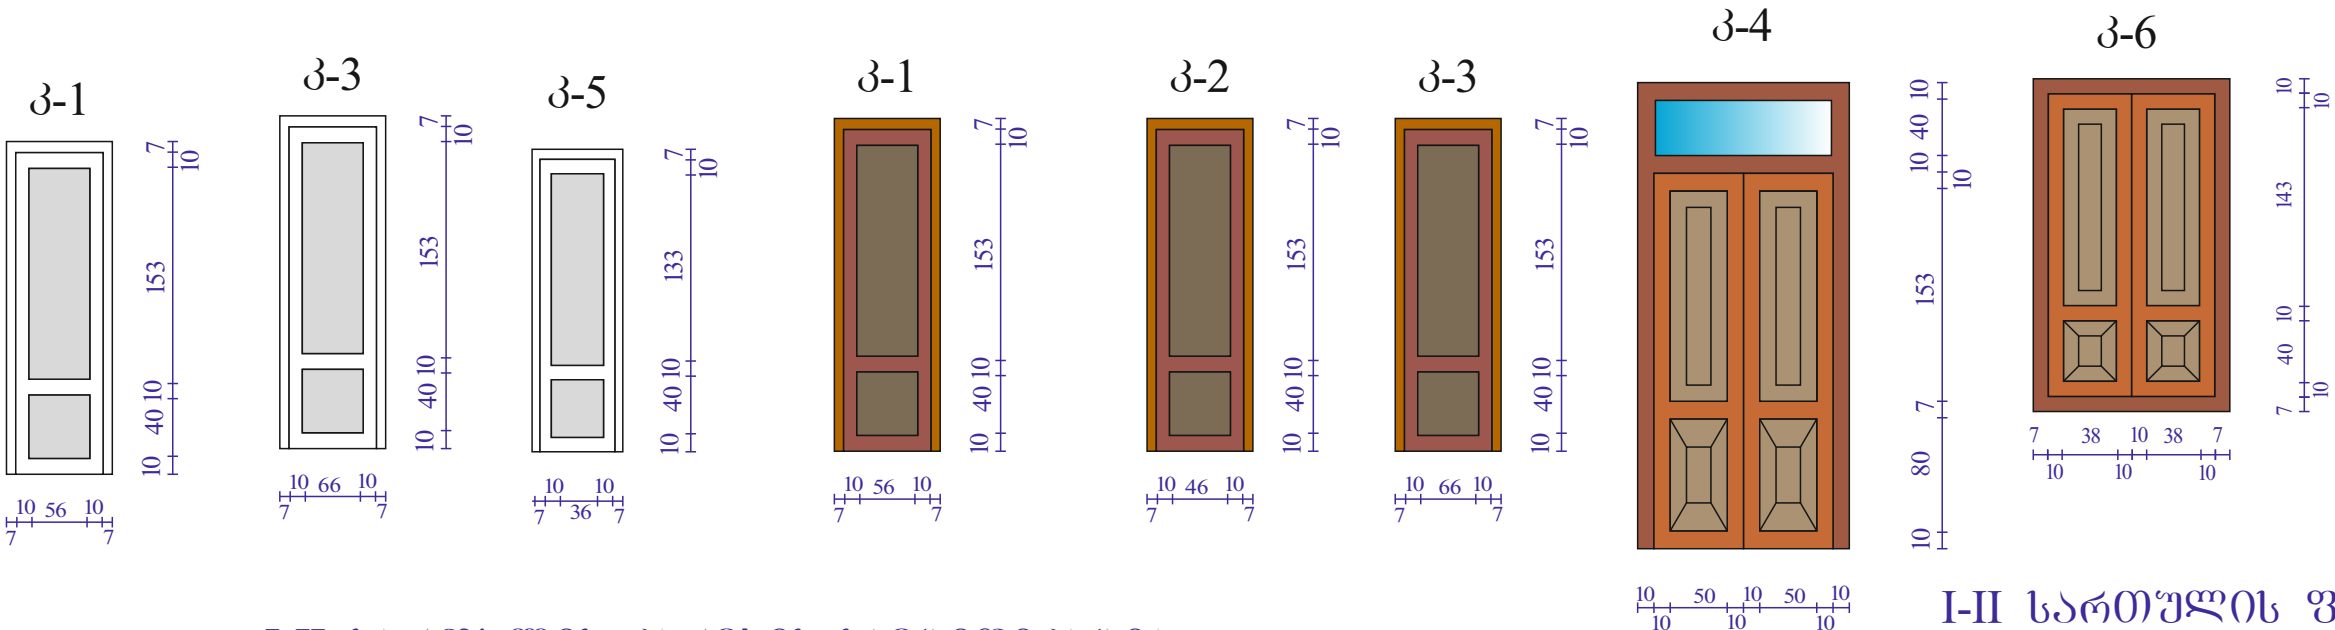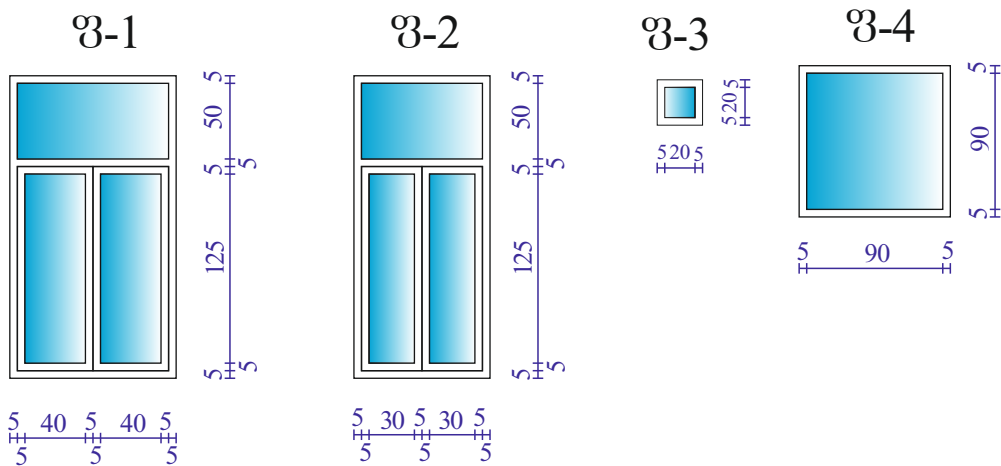

I-II სართულის კარების სპეციფიკაცია

I-II სართულის ფანჯრების
სპეციფიკაცია

მეტალ-პლასტმასი კარი					NDF კარი						
№	კ-1	კ-3	კ-5	ჯამი	კ-1	კ-2	კ-3	კ-4	კ-6	ჯამი	სულ ჯამი
რაოდენობა	1	1	3	5	5	3	1	1	1	11	16
პარამეტრები	0,90X2,30	1,00X2,30	0,70X2,10		0,90X2,30	0,80X2,30	1,00X2,30	1,60X3,20	1,30X2,30		
ერთ. ფართობი	2,07კვ.მ	2,30კვ.მ	1,47კვ.მ		2,07კვ.მ	1,84კვ.მ	2,30კვ.მ	5,12კვ.მ	2,99კვ.მ		
სულ. ფართობი	2,07კვ.მ	2,30კვ.მ	4,41კვ.მ	8,78კვ.მ.	10,35კვ.მ	5,52კვ.მ	2,30კვ.მ	5,12კვ.მ	2,99კვ.მ	26,28კვ.მ.	35,06კვ.მ.

№	ფ-1	ფ-2	ფ-3	ფ-4	სულ ჯამი
რაოდენობა	22	2	3	5	32
პარამეტრები	1,10X2,00	0,90X2,00	0,30X0,30	1,00X1,00	
ერთ. ფართობი	2,20კვ.მ	1,80კვ.მ	0,09კვ.მ	1,00კვ.მ	
სულ. ფართობი	48,40კვ.მ	3,60კვ.მ	0,27კვ.მ	5,00კვ.მ	

შენიშვნა:
კარები და ფანჯრების ბანჯაბემა იხ. № ნახ.

დირექტორი.	რ.შავაძე			დამკვეთი: სულის მუნიციპალიტეტის გამგეობა	2011.წ.		
პრ. ავტორი	რ.შავაძე				სტადია	ფურც-ი	ფურც-ბი
შეასრულა	მ.ბოლქვაძე			სულო. სოფელი ფანსა საბავშვო ბაღის შენობის რემონტი			
				კარისა და ფანჯრების ფასადები, სპეციფიკაცია	იხ. "რამონ შავაძე "		
კომპ. ბრანვა	თ.ბოლქვაძე						













ღირებულებები	რ. შავაძე			დამკვეთი: ხულოს მუნიციპალიტეტის გამგეობა.	2012 წ.		
პრ. ავტორი	რ.შავაძე	ხულო. სოფელი ფანხა საბავშვო ბაღის შენობის რემონტი			სტადია	ფურც-ი	ფურც-ბი
შეასრულა	მ.ბოლქვაძე						
				ბარე კანალიზაციის გზამკ სმპტიკით გამგა; ჰოლოი „1-1“ ჰოს გზამკ	0.8 “რამიფ შავაძე ”		
კომპ. გრაფიკა	მ.ბოლქვაძე						