

გუდურის საცხოვრებელი სახლების ფასადების
რეკონსტრუქციის პროექტი

- განმარტებითი ბარათი
- 1. სახლი №1
- 2. სახლი №2
- 3. სახლი №3
- 4. სახლი №4
- 5. სახლი №5
- 6. სახლი №6
- 7. სახლი №7
- 8. სახლი №8
- 9. სახლი №9
- 10. სახლი №10
- 11. სახლი №11
- 12. სახლი №12
- 13. სახლი №13
- 14. სახლი №14
- 15. სახლი №15
- 16. სახლი №16
- 17. სახლი №17
- 18-19. დარბაზის ტიპები
- 20-24. ავანძები დ დეტალები



გუდაურის საცხოვრებელი სახლების ფასადების რეკონსტრუქციის პროექტი

განმარტებითი ბარათი

დამკვეთის მოთხოვნით სტუდია არსმა დაამუშავა დაბა გუდაურში არსებული და ამორტიზირებული შენობების რეკონსტრუქციის პროექტი.


სტუდია არსის კონცეფცია მდგომარეობს თანამედროვე არქიტექტურისა და მთის ტრადიციული იერსახის შერწყმაში. ნახაზები დამუშავებულია ადგილზე ვიზუალური დათვალიერების და ტერაგრაფიკის ანაზომების მიხედვით.

გასათვალისწინებელია შემდეგი შენიშვნები:

- * ყველა ზომა უნდა გადამოწმდეს ადგილზე;
- * კვანძებში მოცემულია პრინციპული გადაწყვეტა, უფრო დეტალურად თითოეული კვანძი დაზუსტდეს ველზე შენობის კონსტრუქციული მდგომარეობის შემოწმების შემდეგ. (სიტუაციიდან გამომდინარე);
- * ყველა ცვლილება შეთანხმდეს როგორც დამკვეთთან, ასევე პროექტის ავტორთან;
- * ფასადის ფერი შეირჩეს ვიზუალური მასალის მიხედვით ავტორთან და დამკვეთთან შეთანხმებით;
- * სახურავის კონსტრუქცია პროექტით არ არის გათვალისწინებული;
- * პროექტში არ არის აღნიშნული სადემონტაჟო სამუშაოები;
- * საკვამლე მიწები უნდა დამონტაჟდეს შესაბამისი ნორმების მიხედვით;
- * დათბუნების სისტემა უნდა იყოს 50მმ;
- * დათვლებში არ შედის სახურავის გადმოშვების ქვედა შეფიცვრა.



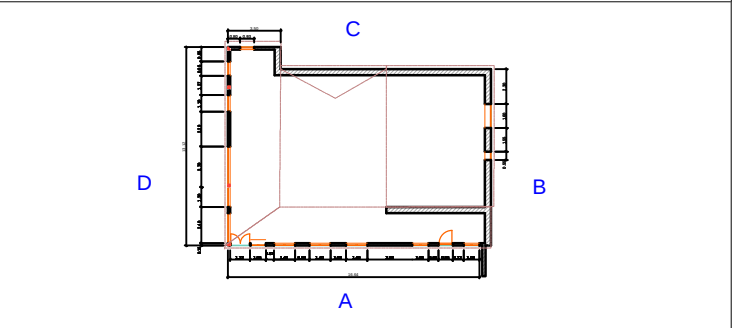














კვანძები და ღებულები იხილეთ	ფურც.№:	20-24
-----------------------------	---------	-------



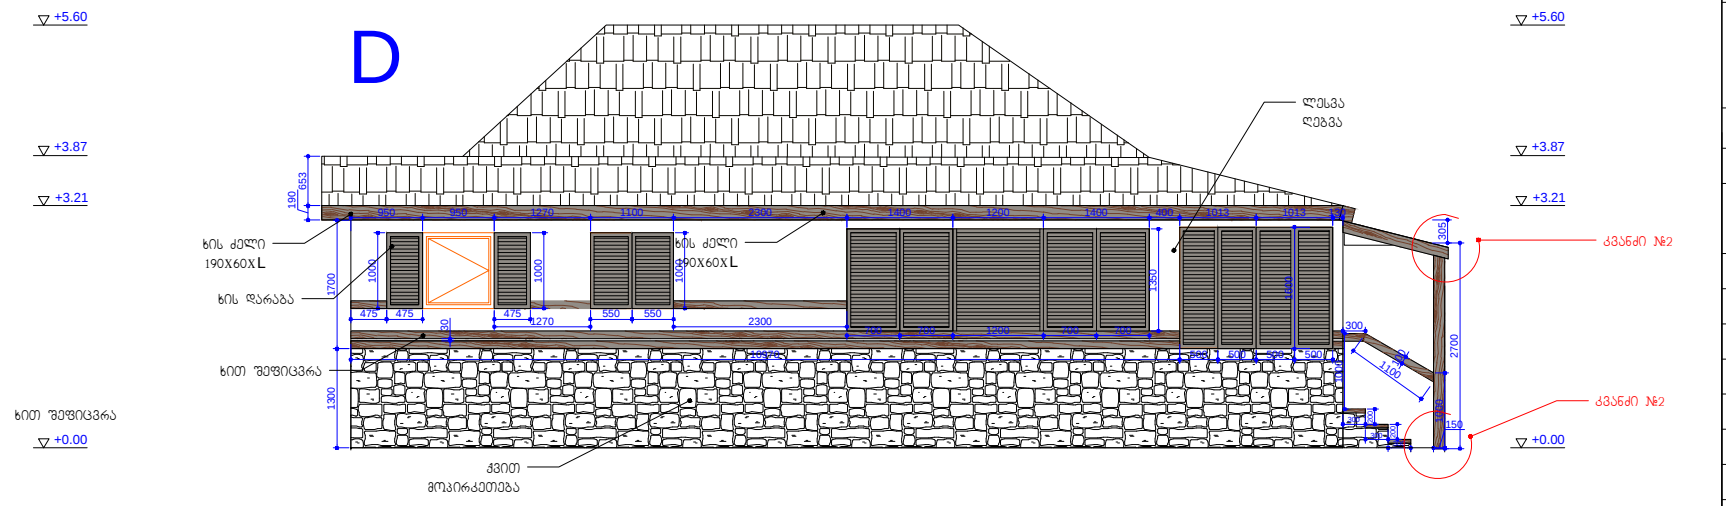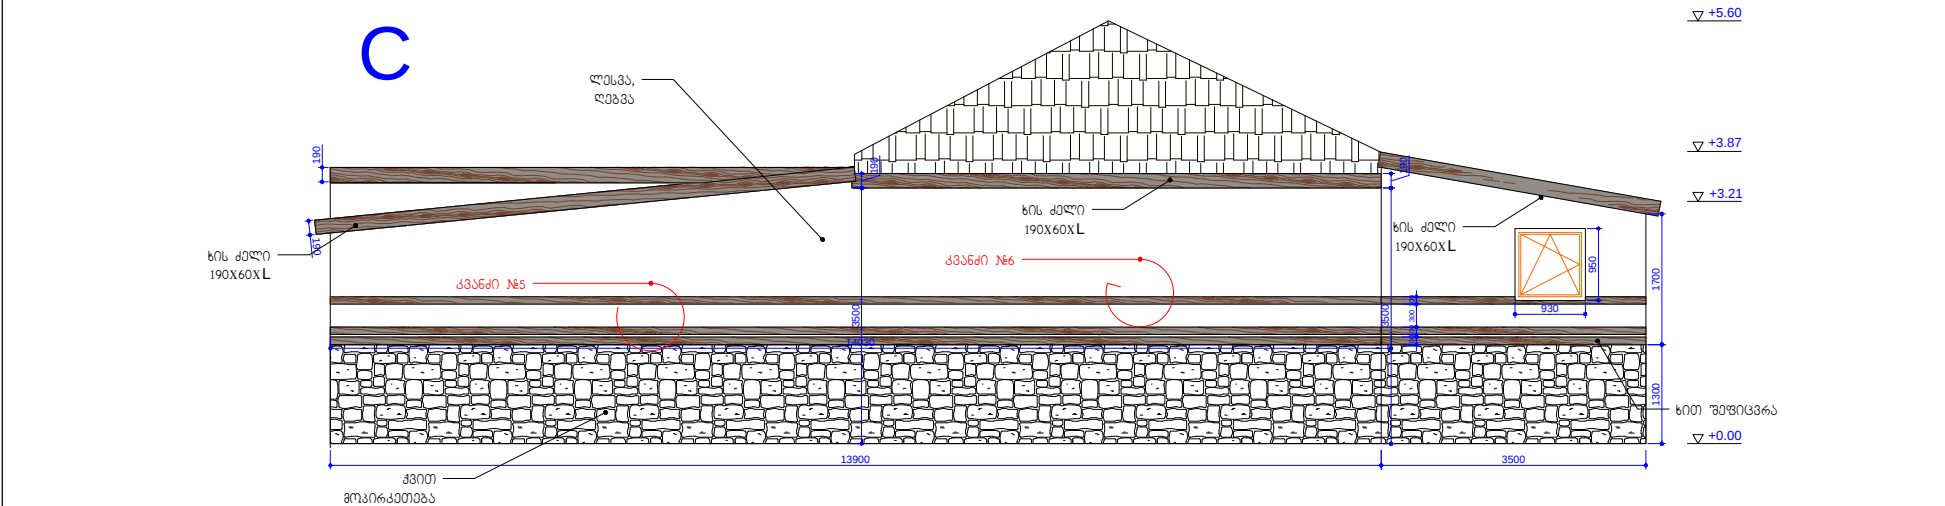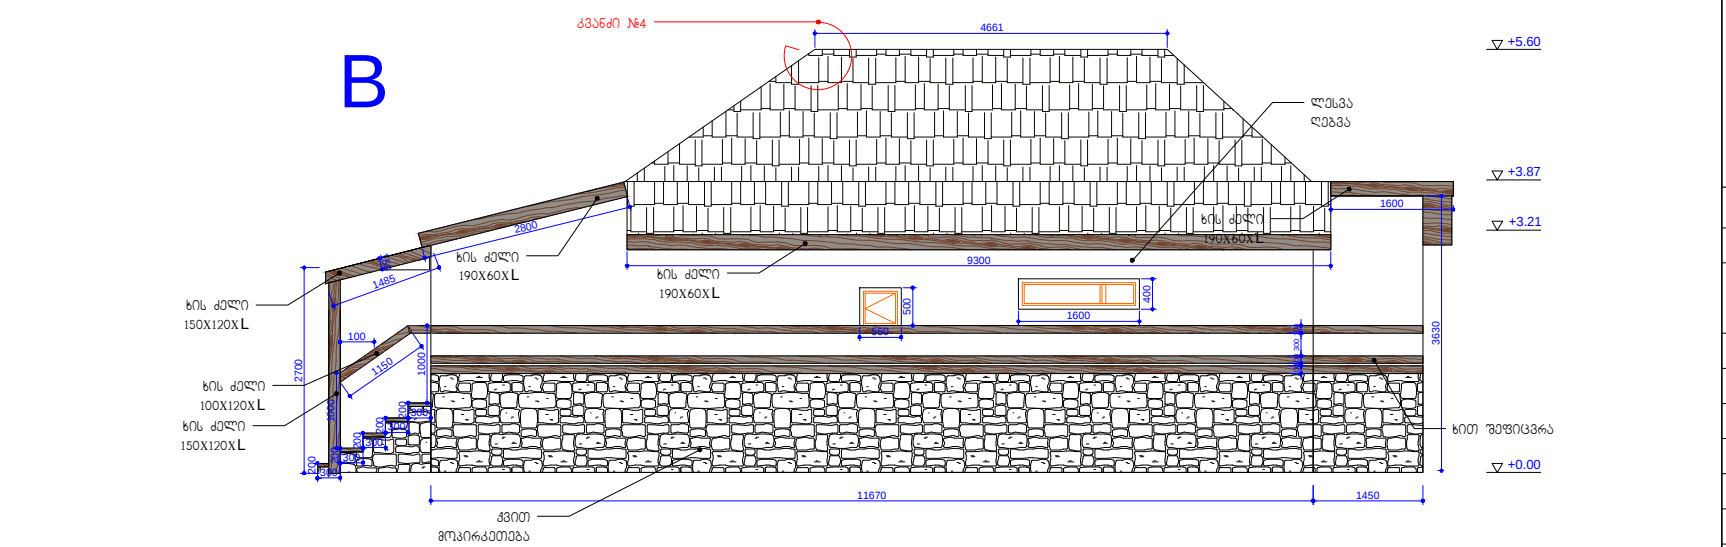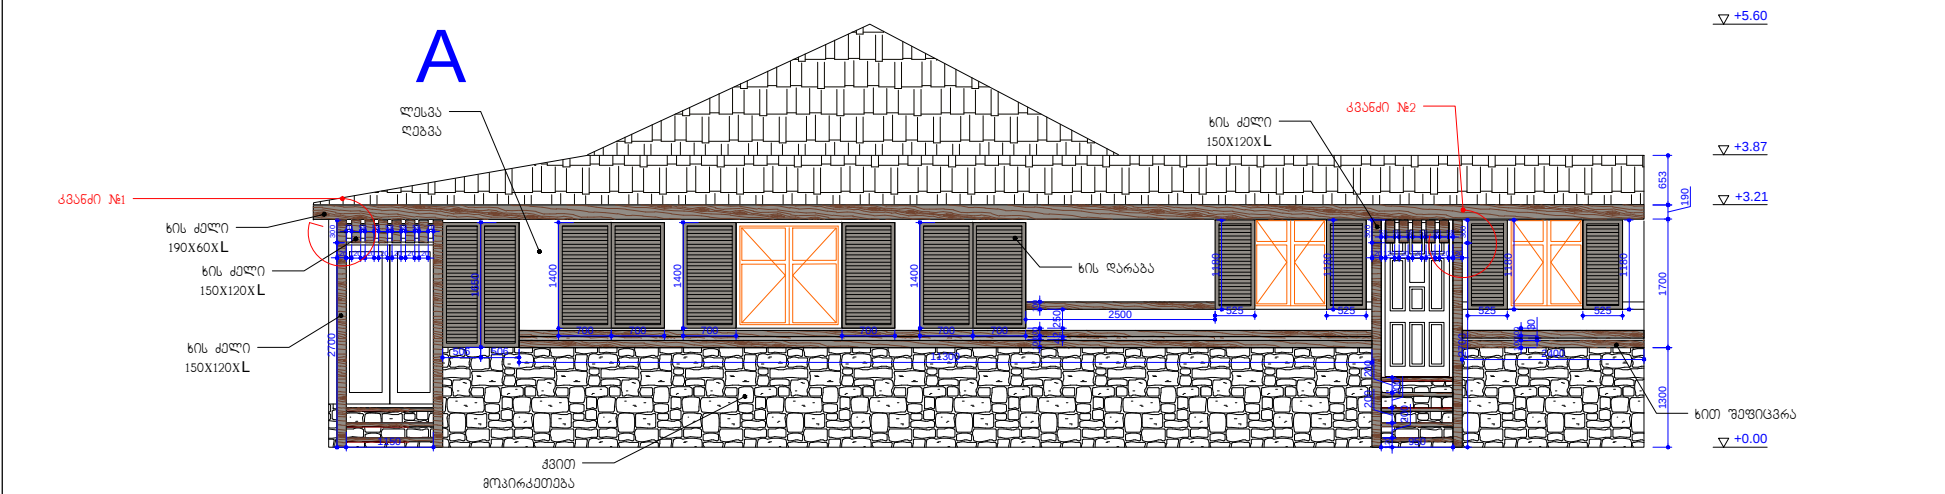

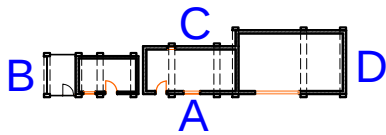













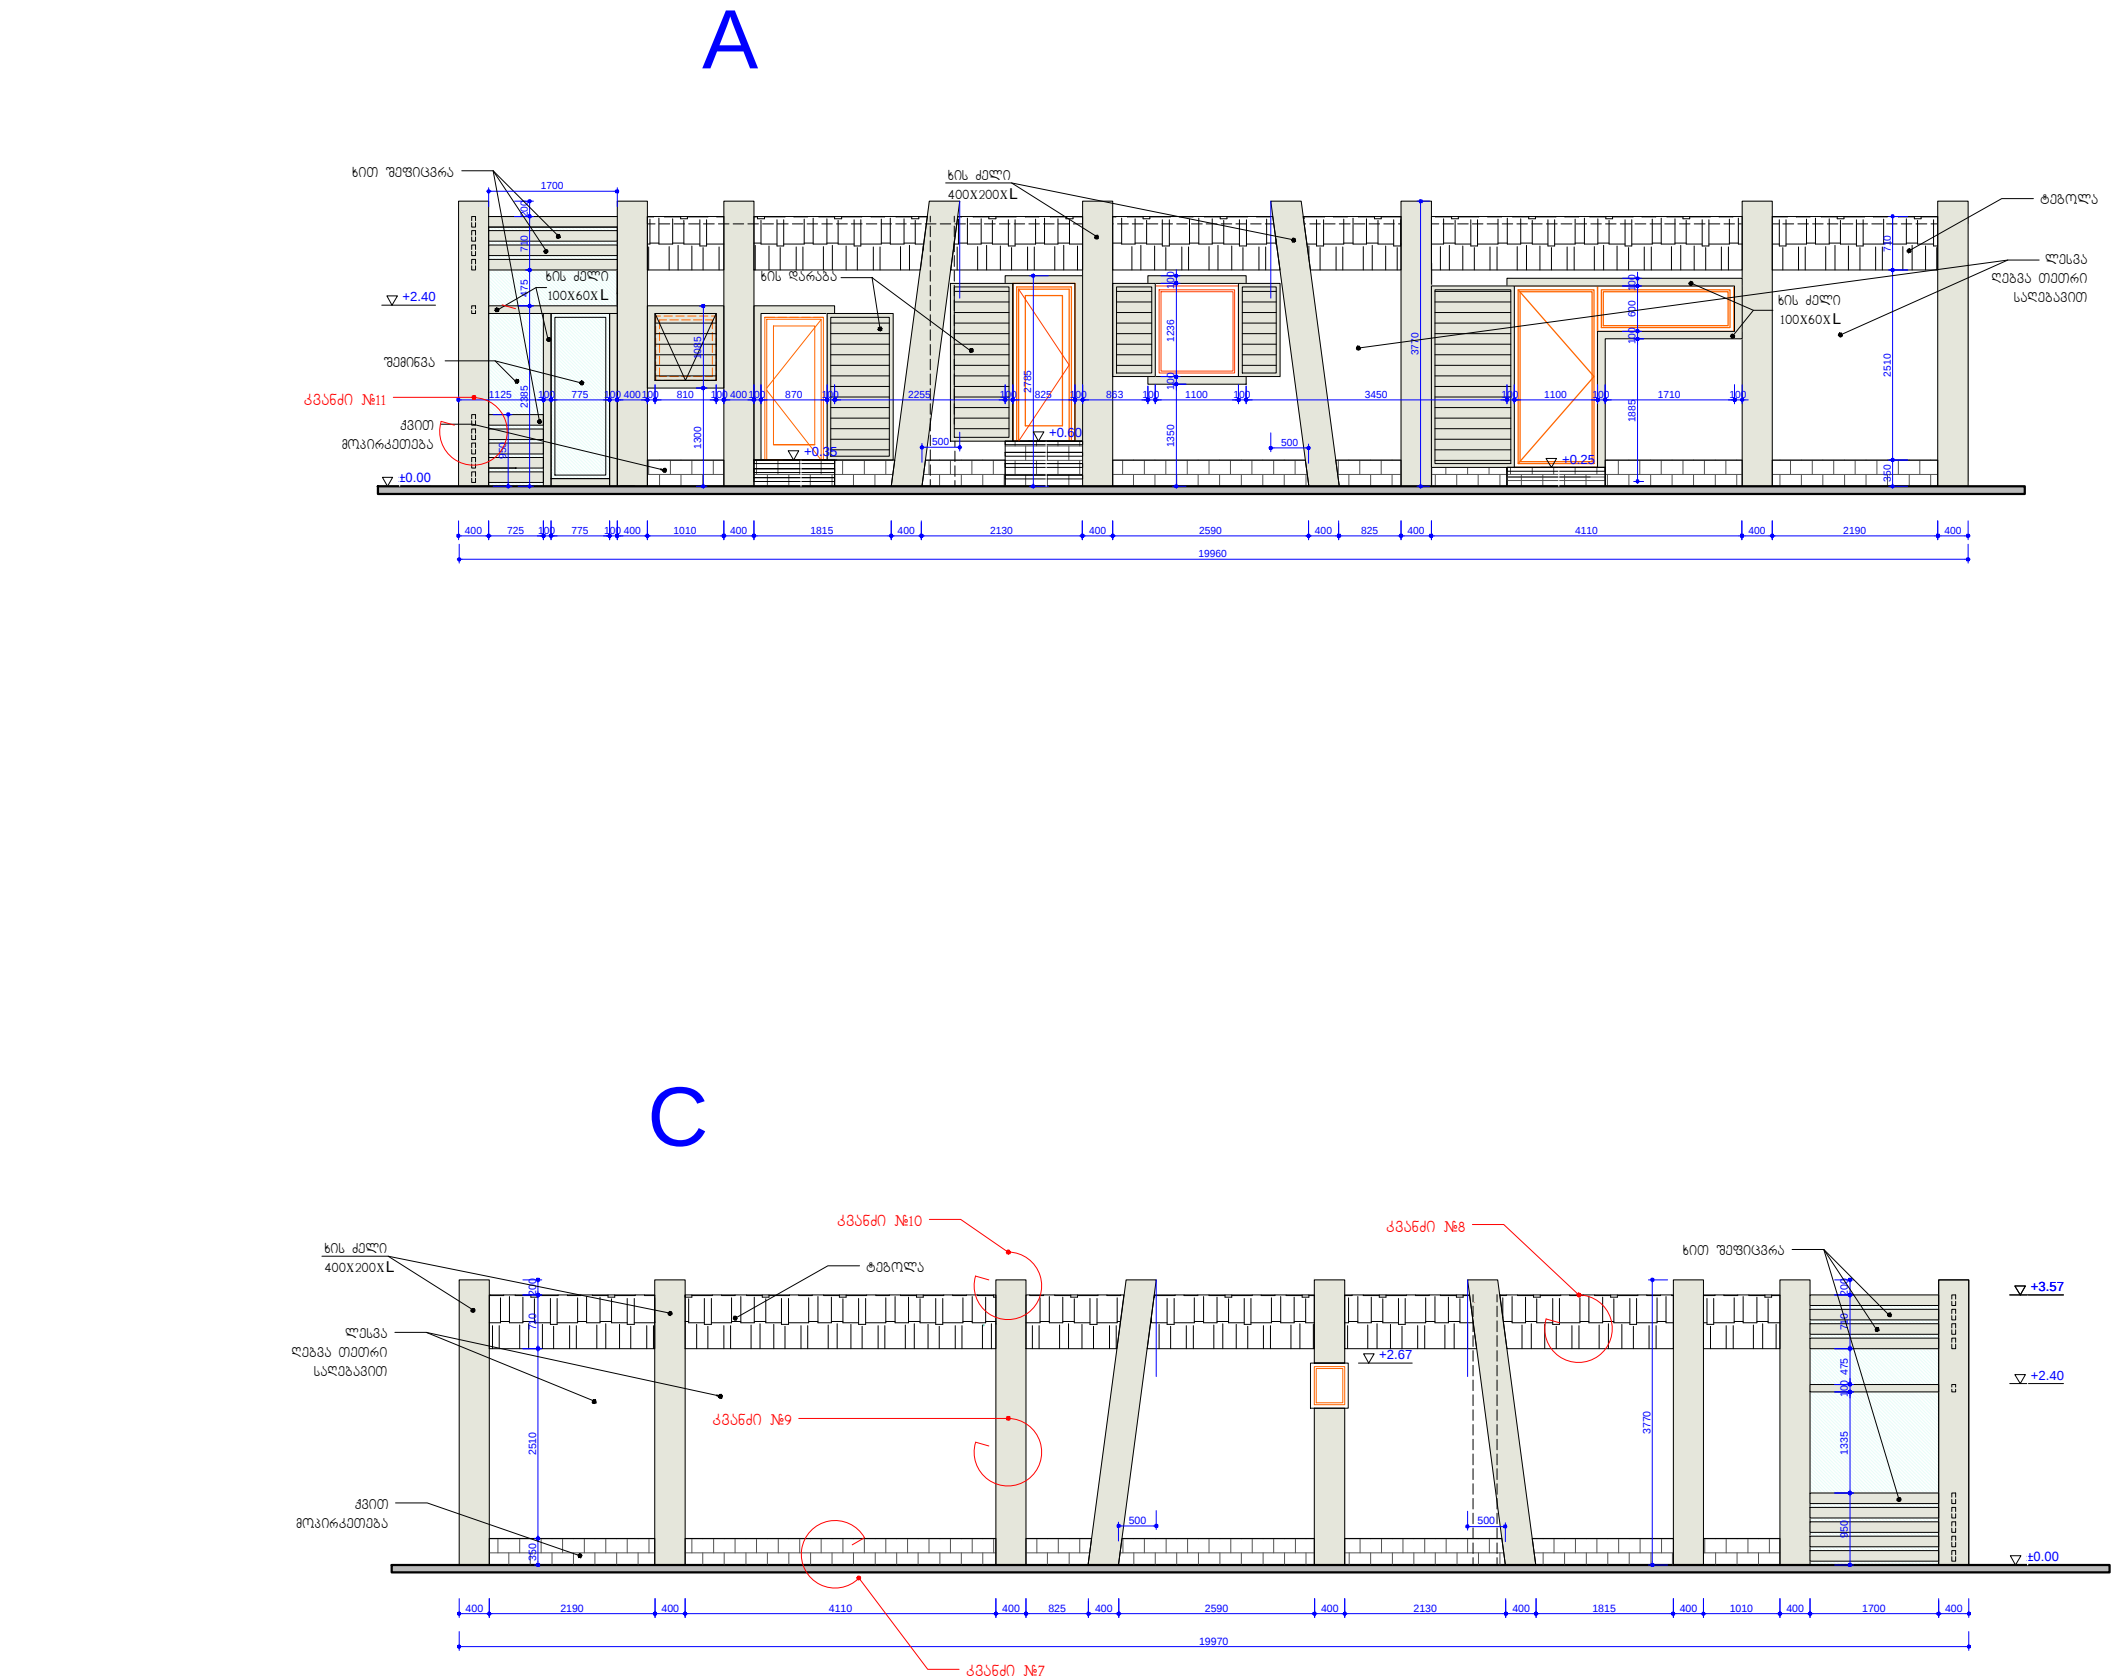

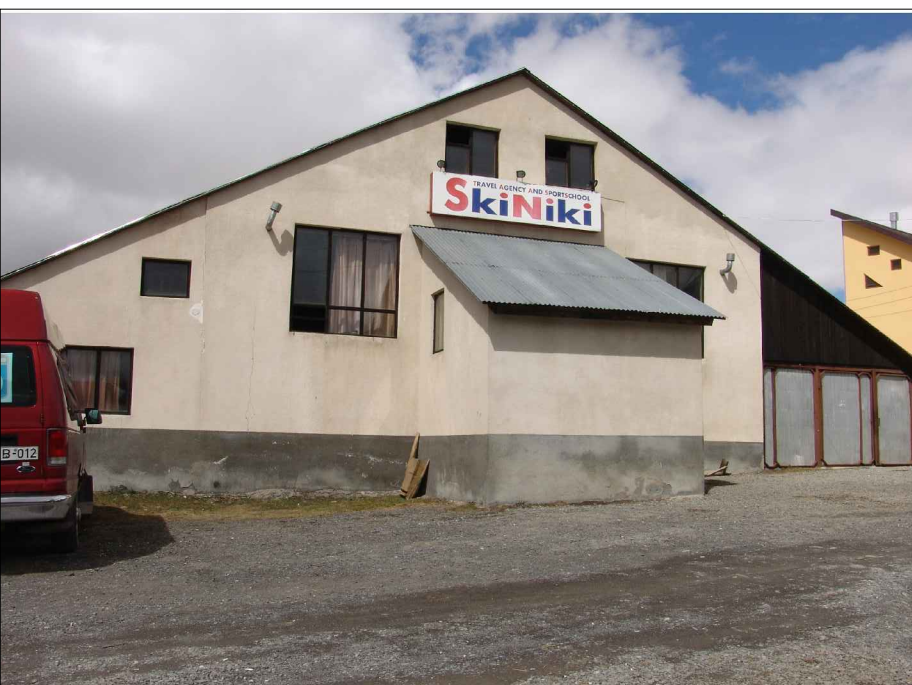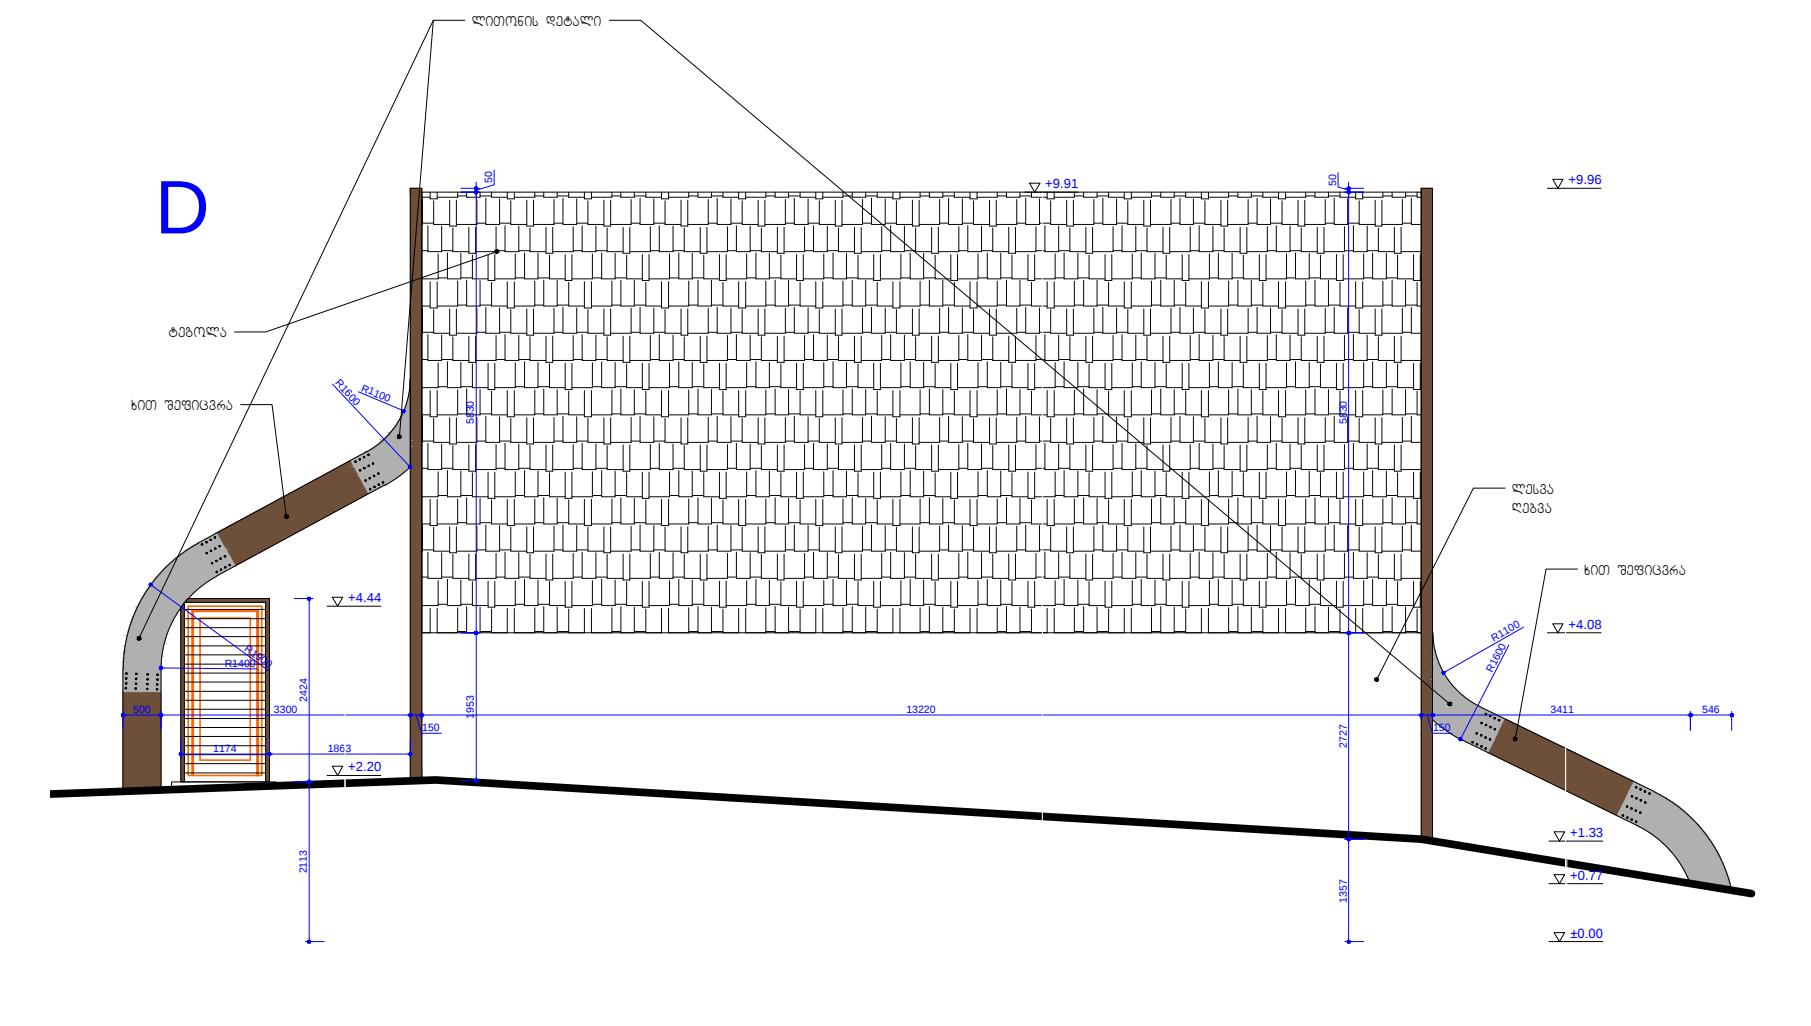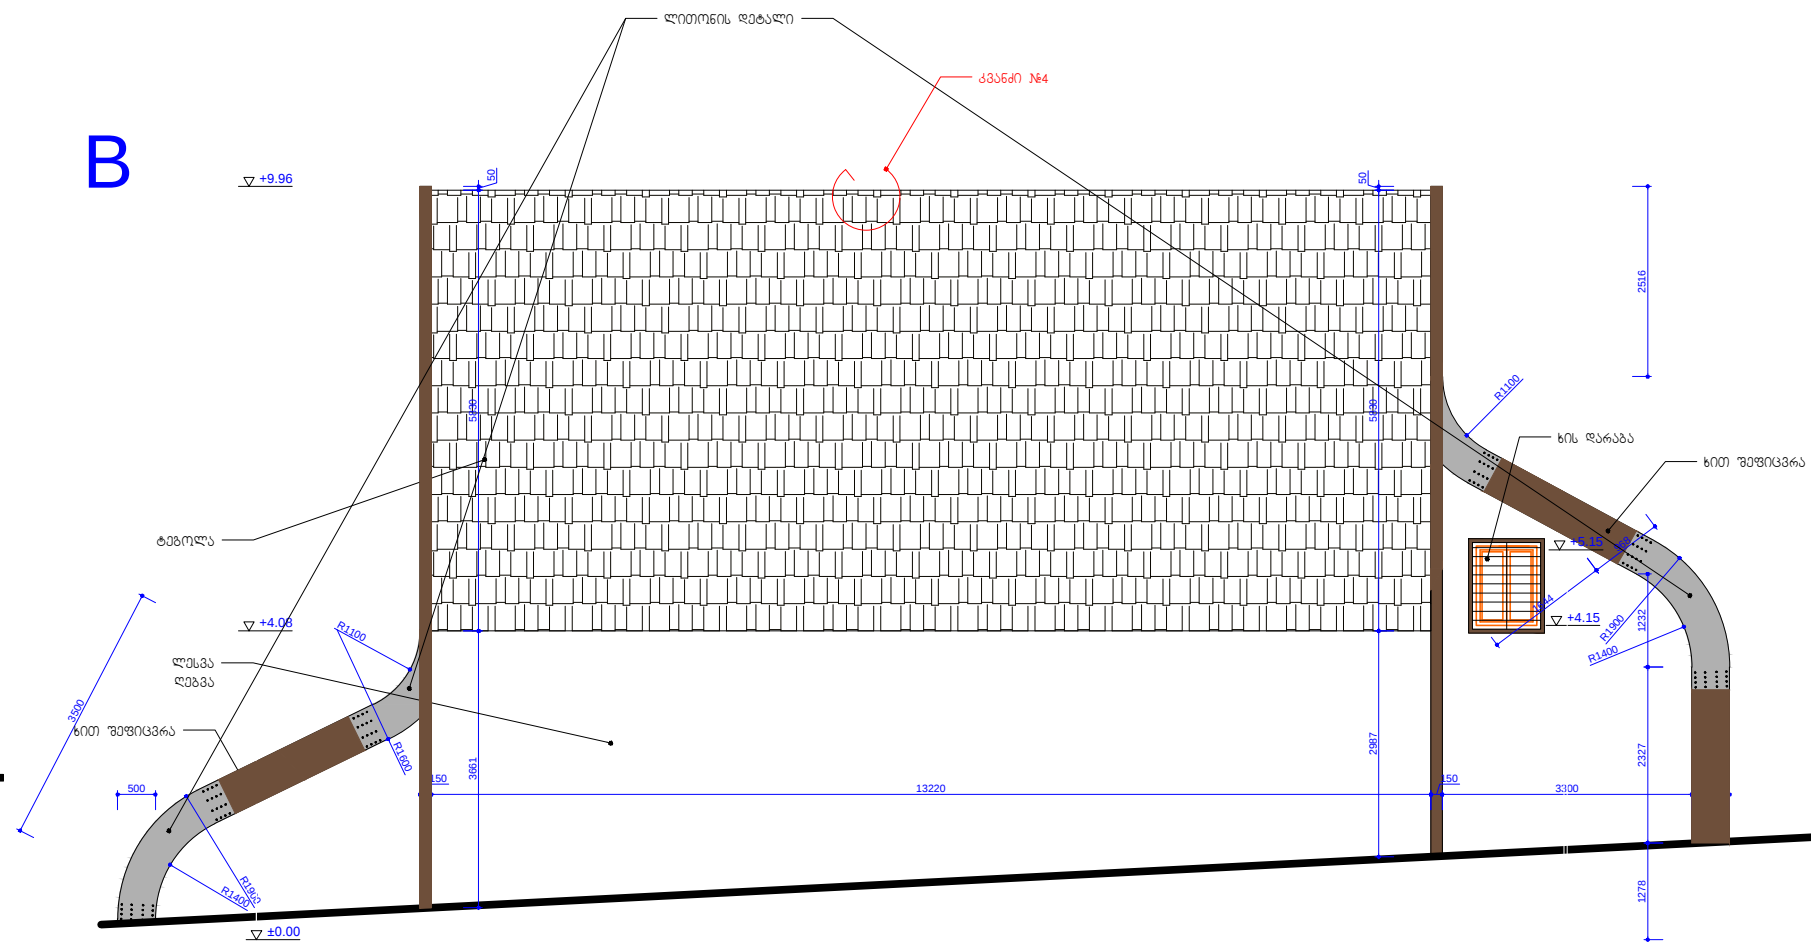[illegible]