



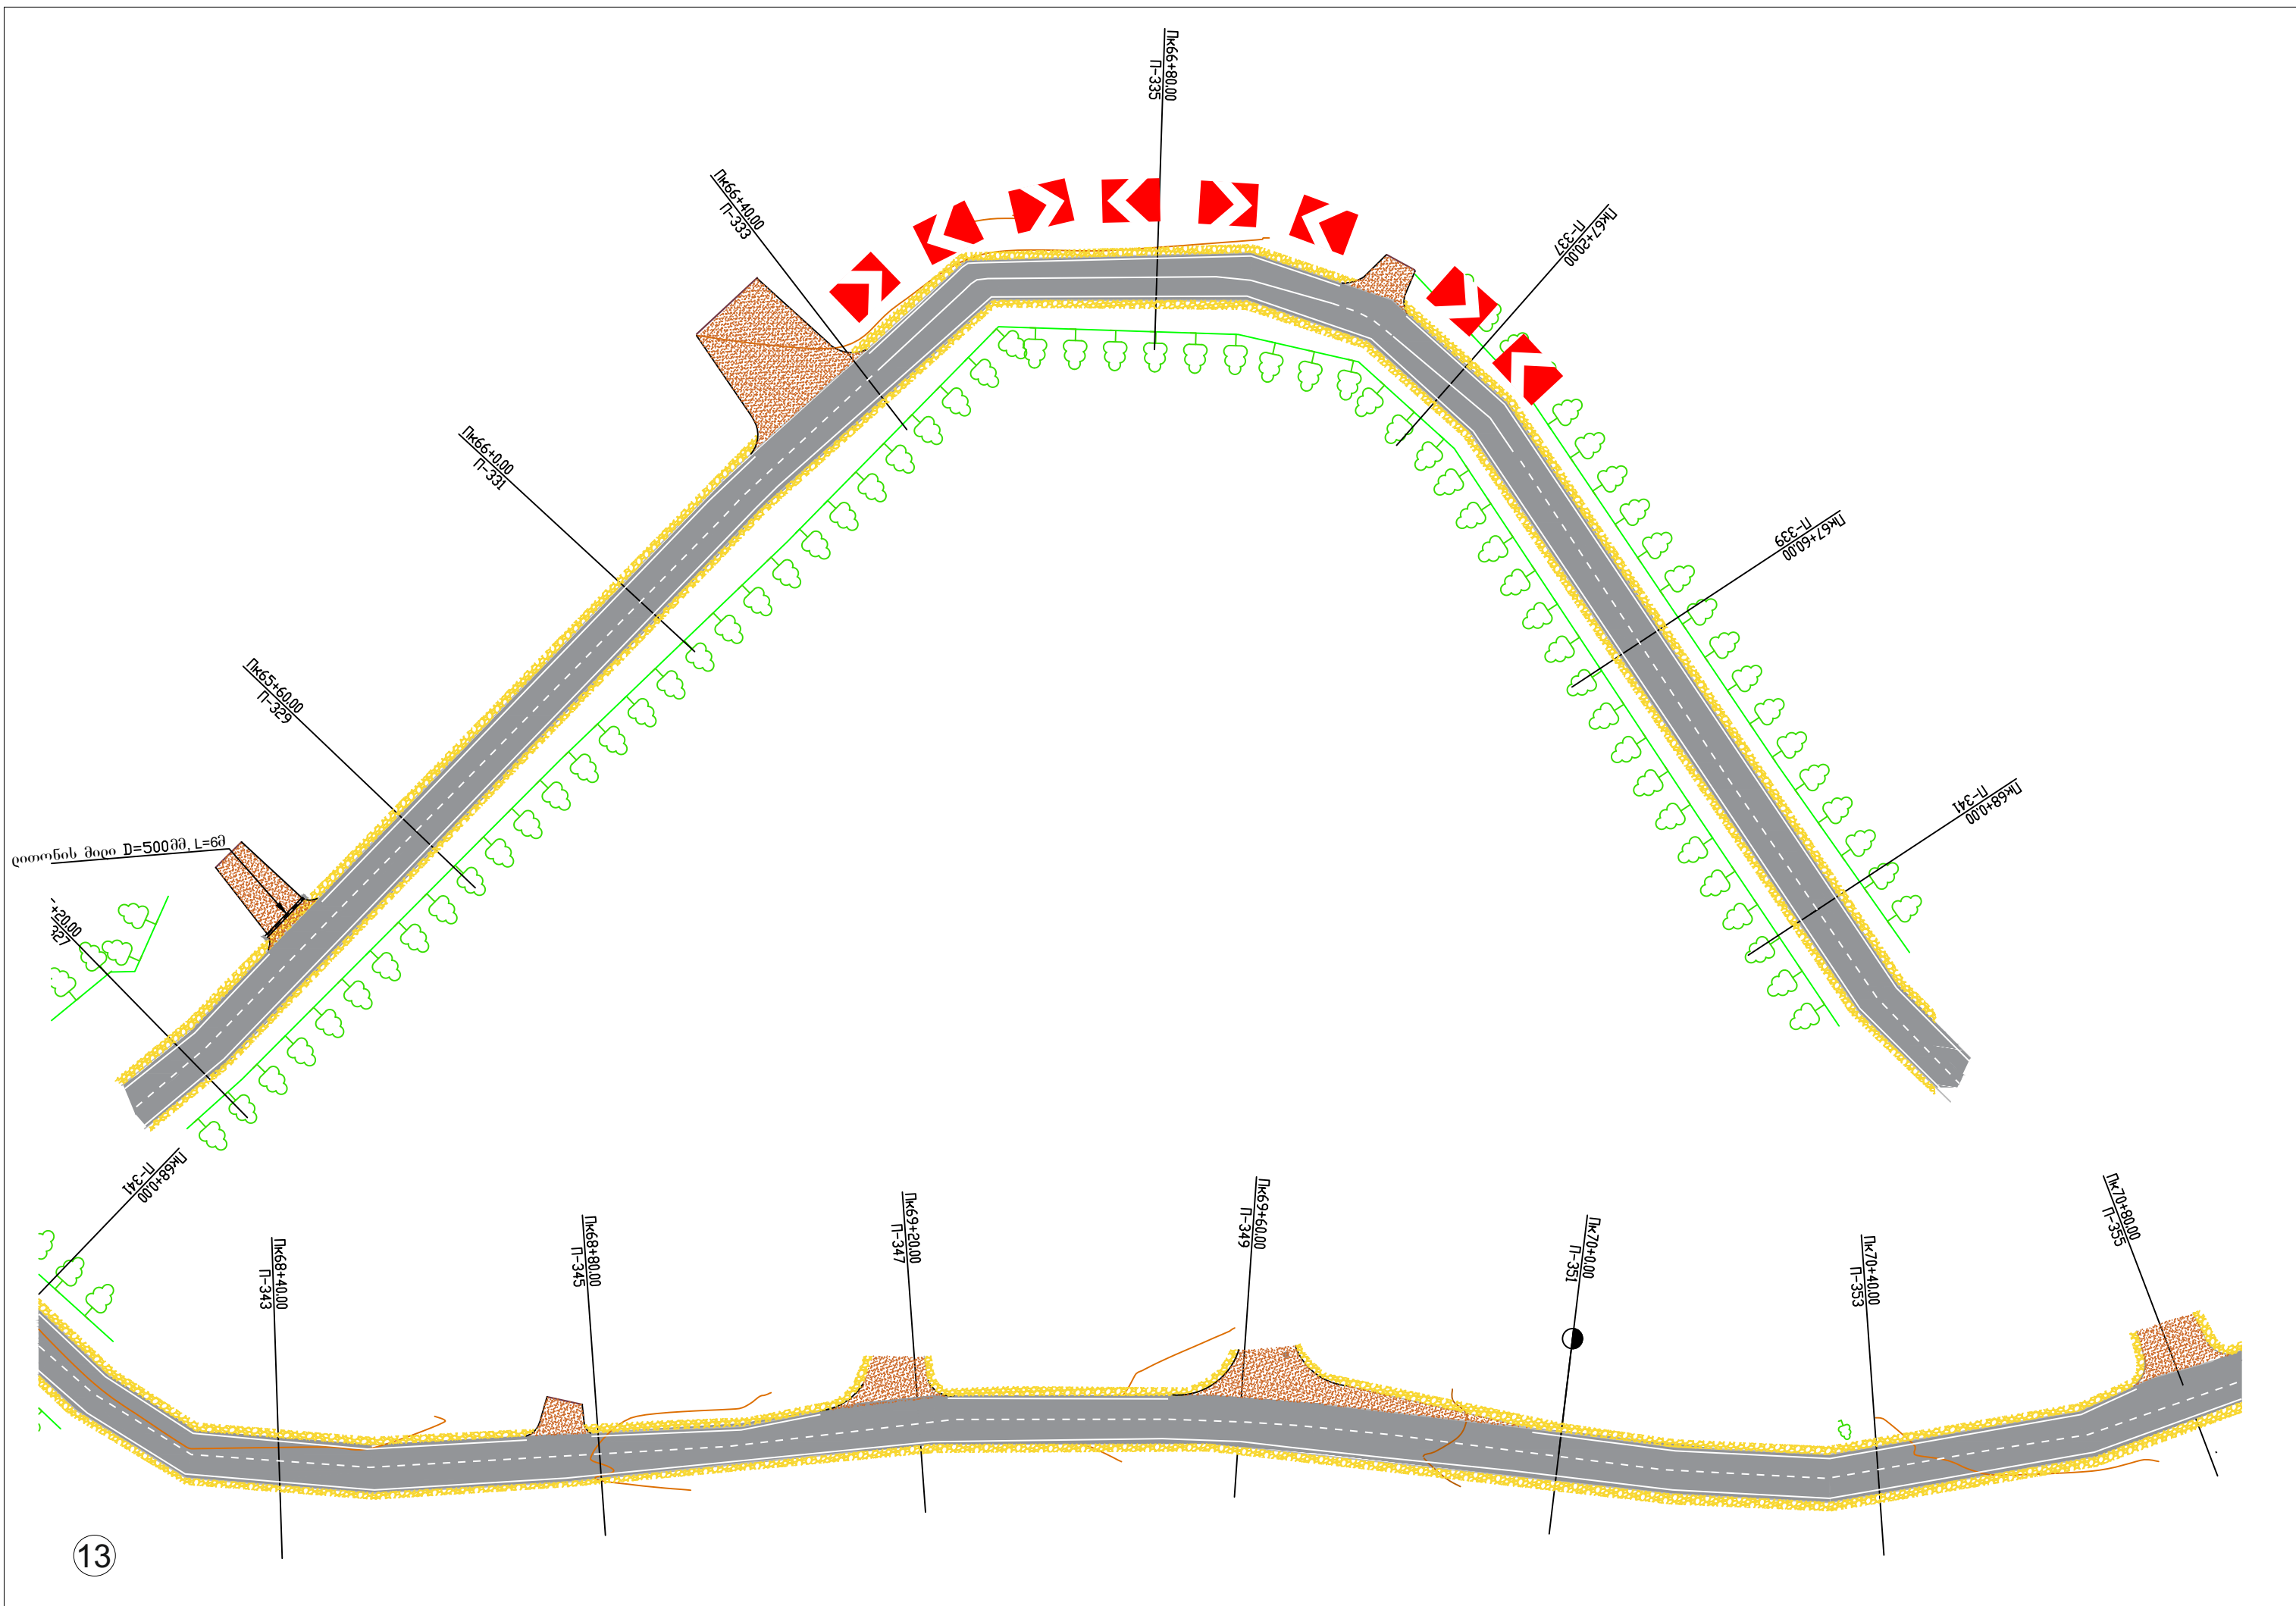

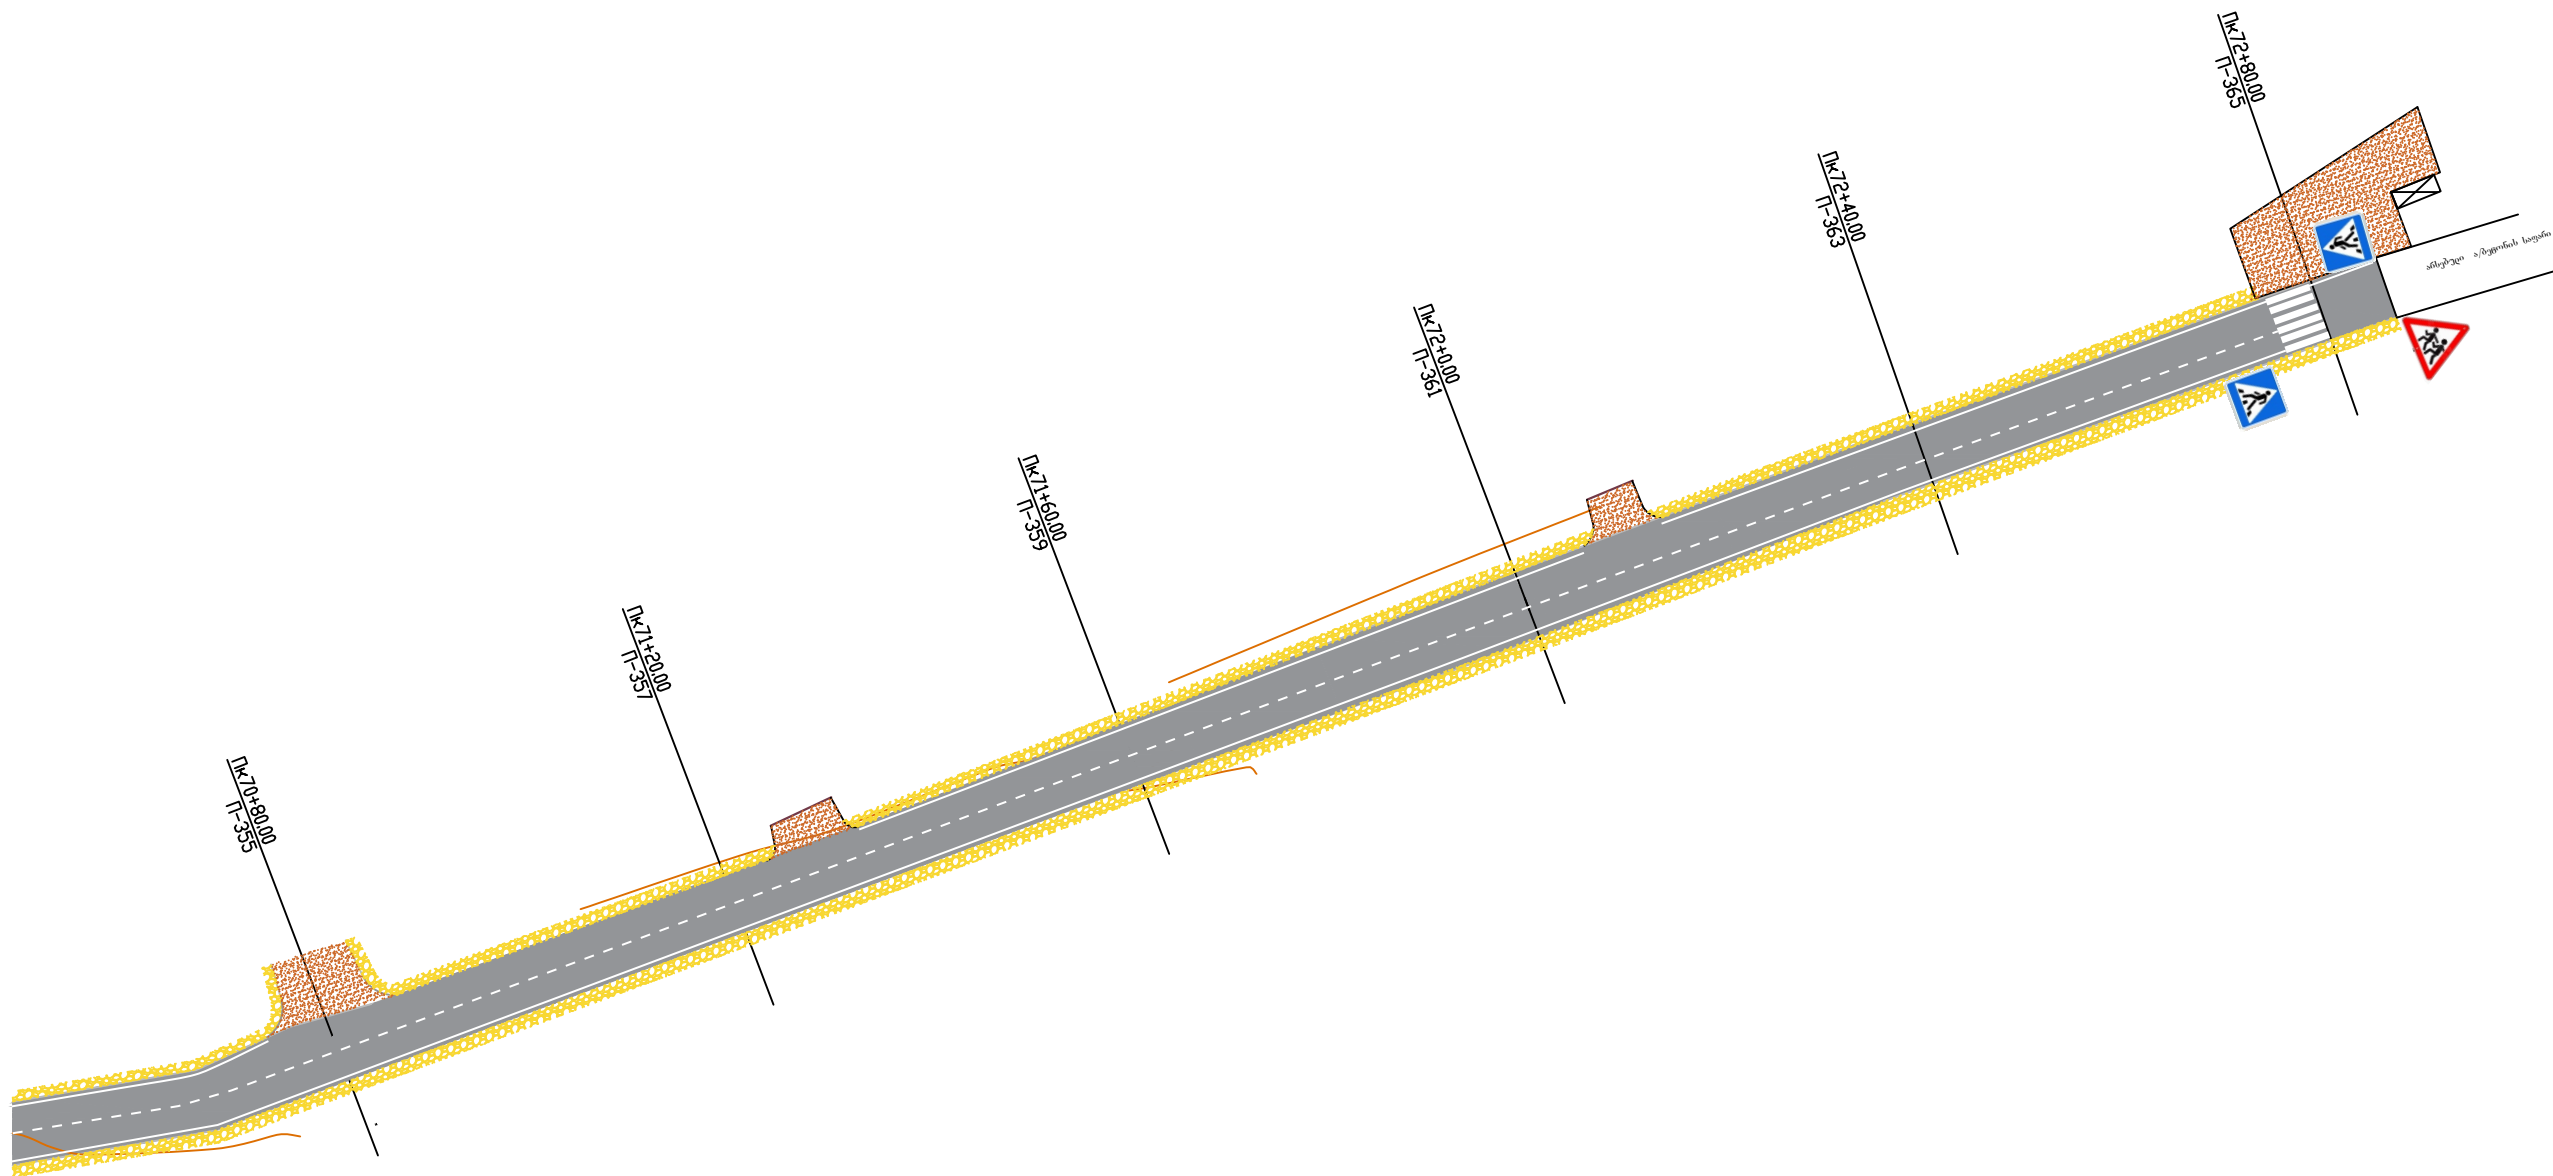

გეგმულუკვ	თ. გულაგაძე	შპს „საშპი,,	დაკვეთა		
შეადგინა	მ. ბაბათელია		სტად	ფურც	ფურცელ
შეამოწმა	ა. სირაძე	ანასუელის დასახლებიდან დაბა წარუჯის გავლით, დაბა დაითურის ცენტრთან დამაკავშირებელი საავტომობილო გზის რეაბილიტაცია	მ.პ	სნ-1	
		საგზაო ნიშნების და მონიშვნების განლაგების სქემა	შასშტაბი: 1:1000		

საგზაო ნიშნების ექსპლიკაცია



5.23.1 - 4ფ



1.35.3 - 4ფ



5.24.1 - 4ფ



1.35.6 - 4ფ



1.12.1 - 8ფ



2.3 - 7ფ



1.12.2 - 8ფ



3.24 - 2ფ



5.19.1 - 4ფ



1.14 - 2ფ



5.19.2 - 4ფ

