


პირველი სართულის გეგმა

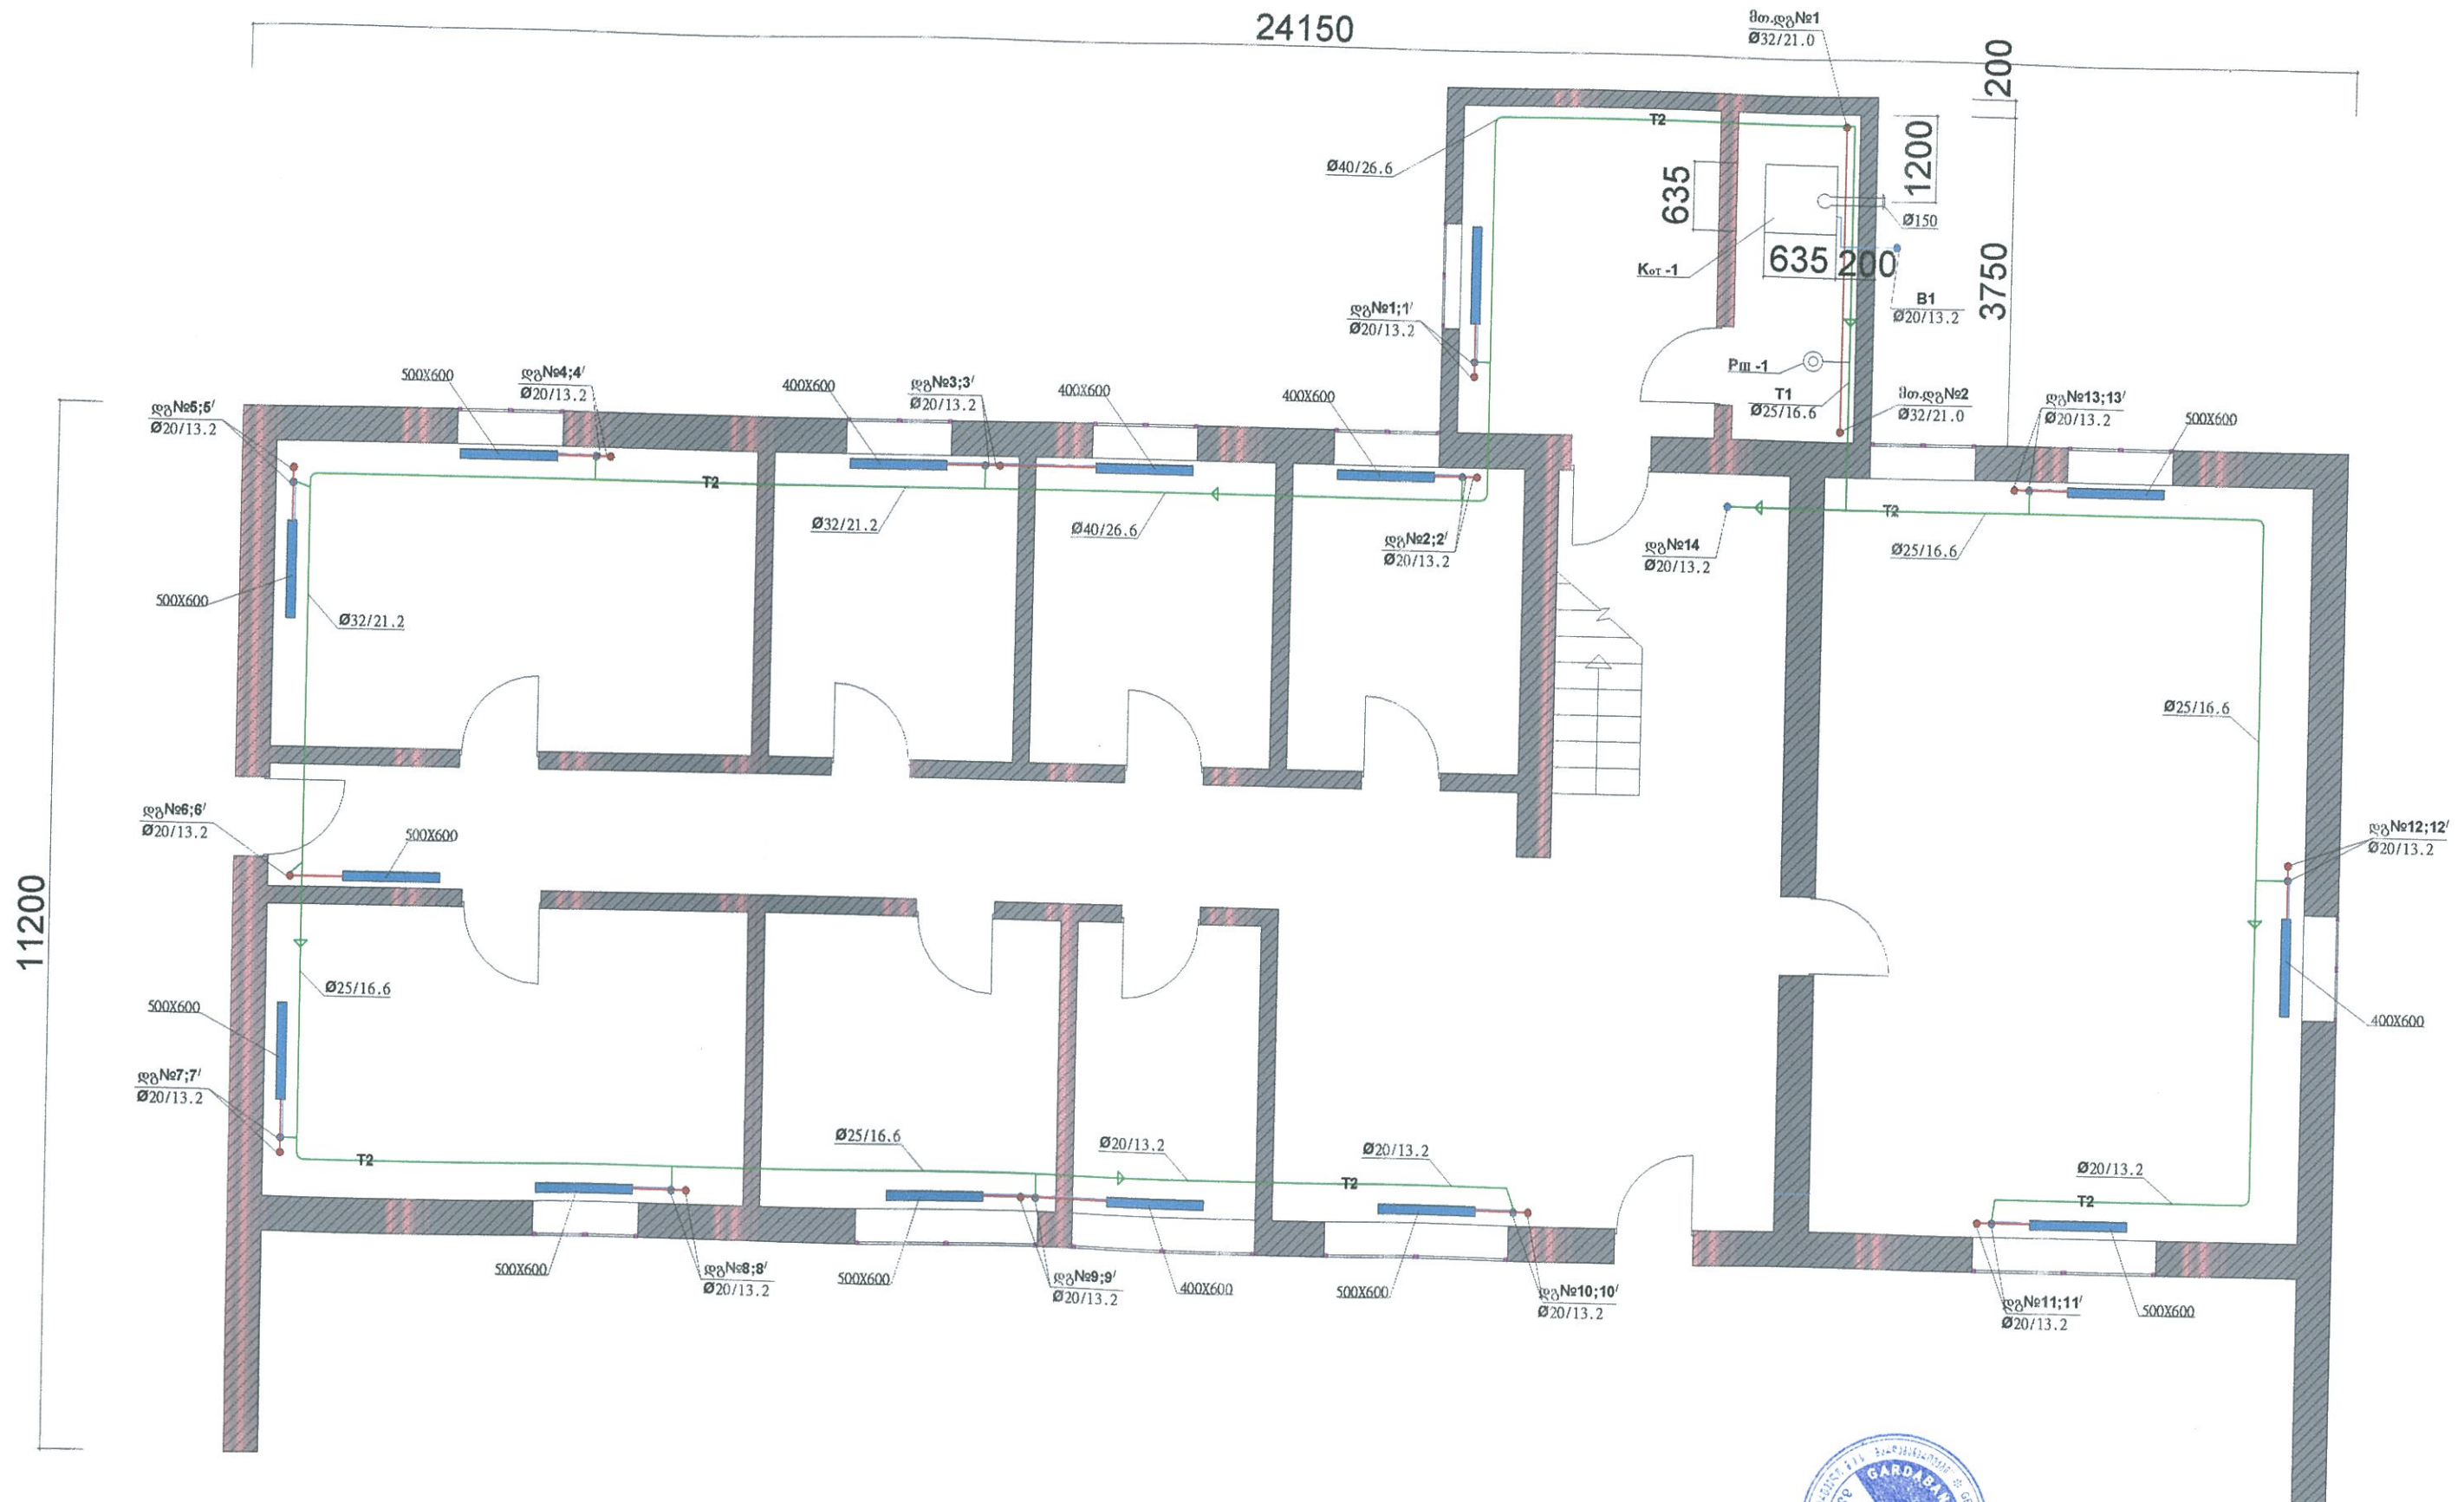

შპს. გარდაბანის მუნიციპალიტეტი		დ. გარდაბანი	
დირექტორი	დ. ჯიბიძე	სრ. მახტაბაძის №2 საჯარო სკოლა	
შეასრულა	ბ. აგბროლაძე		
შეასრულა	ი. წიგწიშაძე	პირველი სართულის გეგმა	