
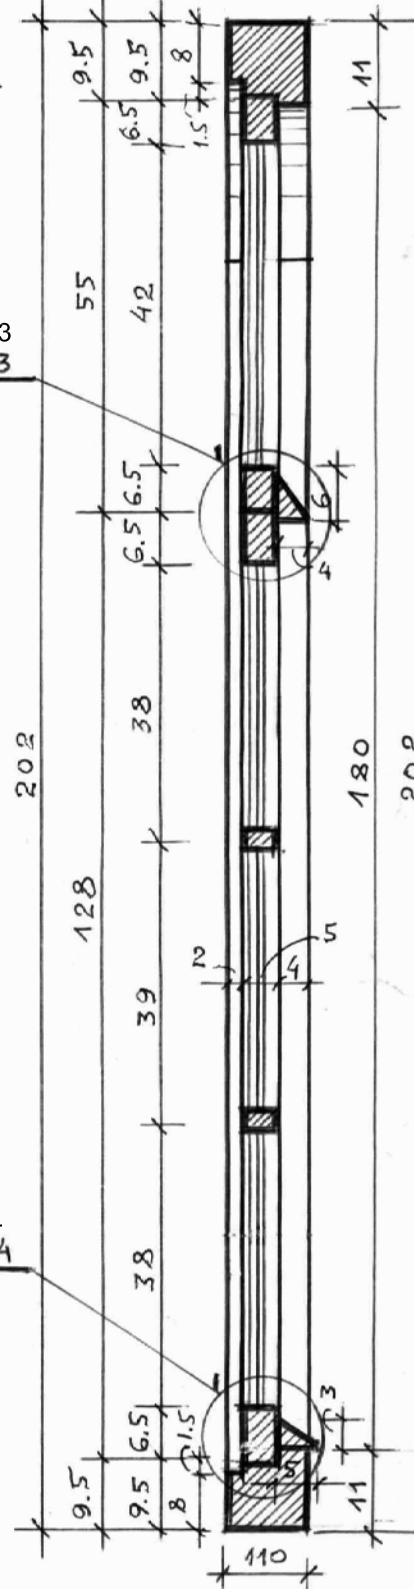


ფანჯარა 3 - 18 ერთეული / შ.პ. 1:10
Window 3 / 18 unit / Scale 1 : 10

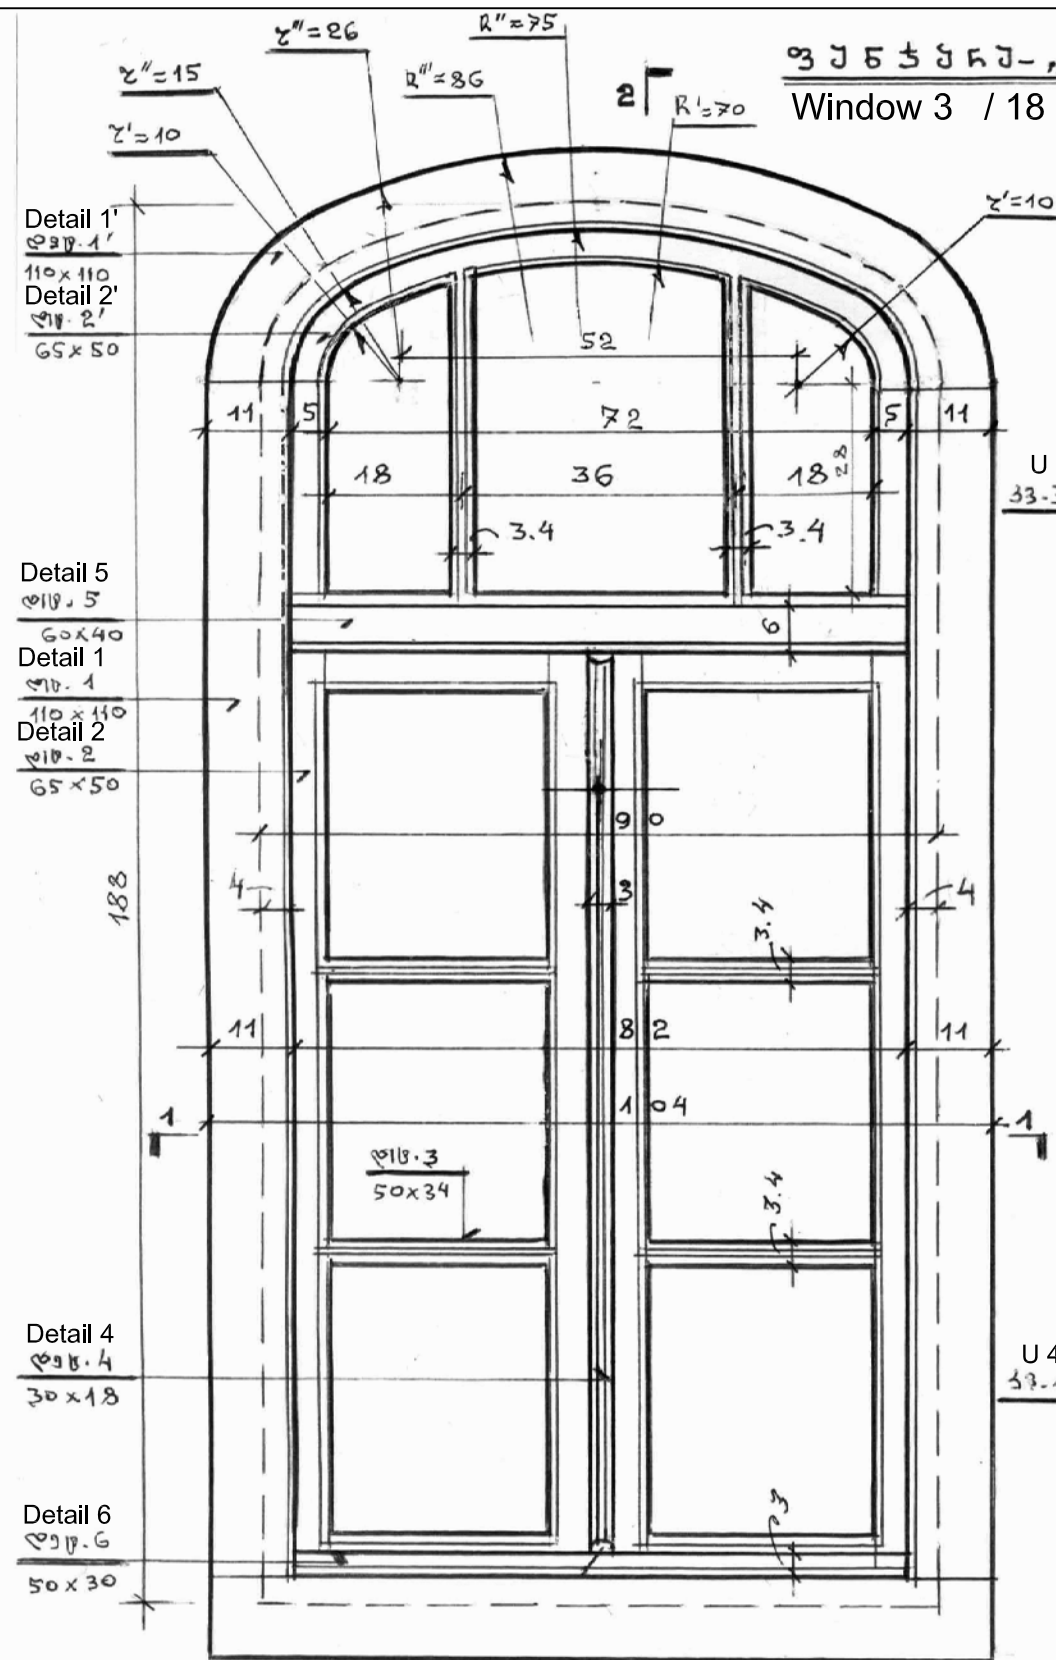

ფანჯარა 2-2
Sectional View 2-2


Detail 1'
ფანჯ. 1
110 x 110
Detail 2'
ფანჯ. 2
65 x 50

Detail 1
ფანჯ. 1
110 x 110
Detail 5
ფანჯ. 5
60 x 40
Detail 2
ფანჯ. 2
65 x 50

Detail 4
ფანჯ. 4
30 x 18

Detail 6
ფანჯ. 6
50 x 30

U 1
33.1

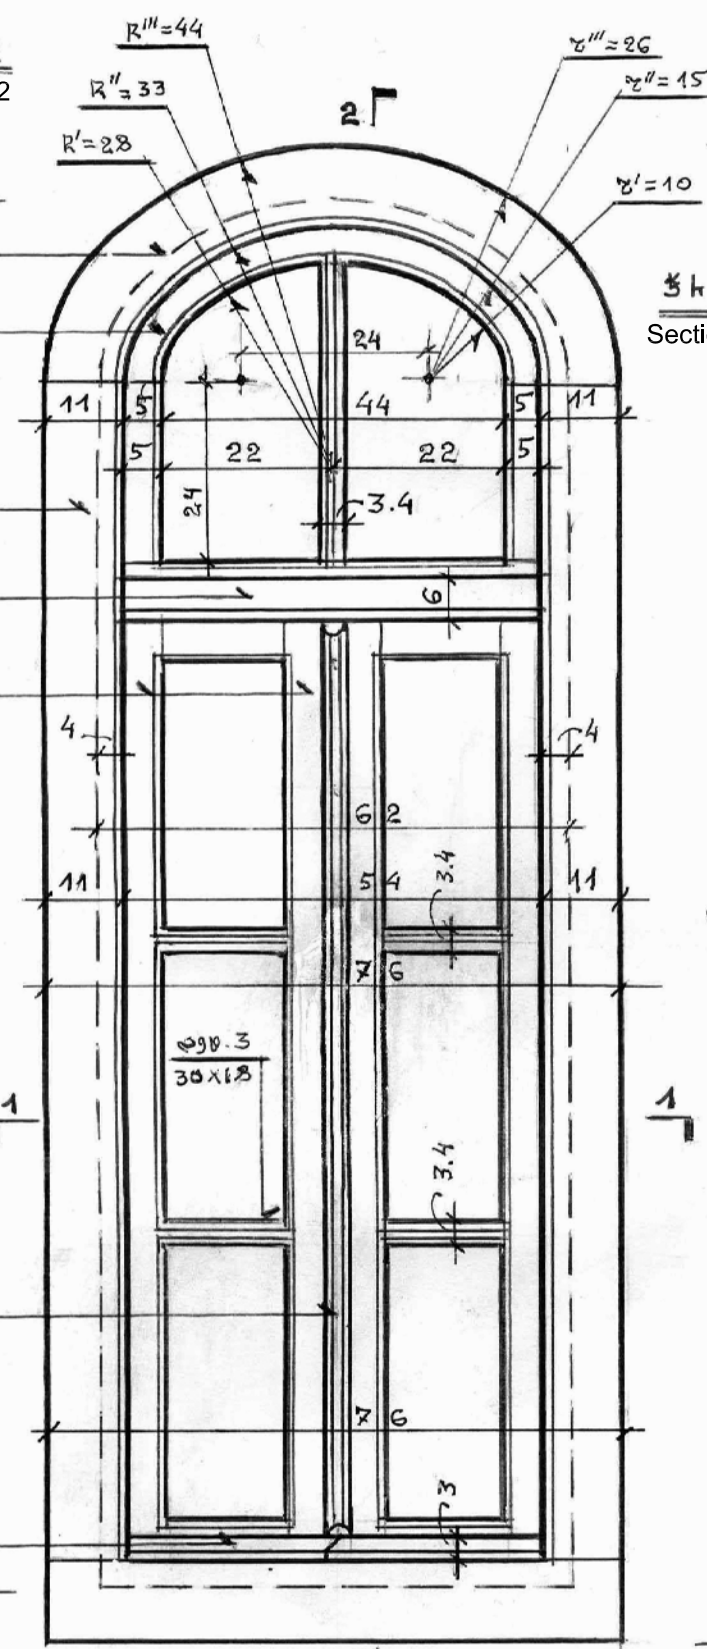









ფანჯარა 4 - 2 ერთეული / შ.პ. 1:10
Window 4 / 2 unit / Scale 1 : 10

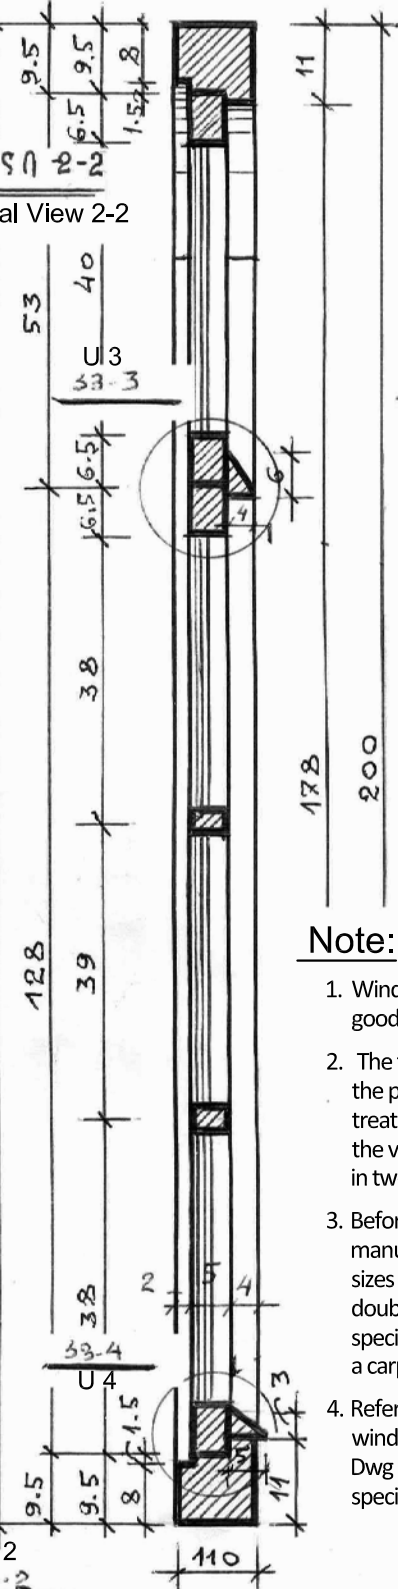

Note:

1. Windows to be made of good quality hardwood.
2. The timber intended for the purpose to be treated and varnished, the varnish to be applied in two courses.
3. Before the windows are manufactured, window sizes to be double-checked and specified anew in situ by a carpenter.
4. Refer to Dwg 39 for window details and to Dwg 35 for window specifications.

ფანჯარა 1-1
Sectional View 1-1

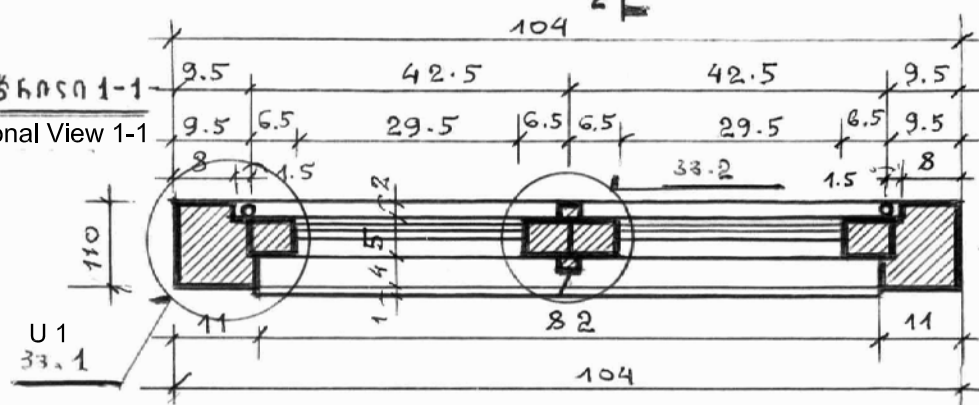

შენიშვნა:

- 1 - ფანჯარები დამზადდეს კარგი ხის მასალისგან;

დირექტორი Director	გ. სუთიძე G. Sutidze	მ. სუთიძე M. Sutidze	სტრუქტურული ინჟინერი Structural Engineer	სტრუქტურული ინჟინერი Structural Engineer	სტადია Stage	ფურცელი Sheet	ფურცლების Sheets
მთავარი არქიტექტორი Main Architect	მ. მაქათელაშვილი M. Makhatelashvili	მ. მაქათელაშვილი M. Makhatelashvili	მთავარი სტრუქტურული ინჟინერი Main Structural Engineer	მთავარი სტრუქტურული ინჟინერი Main Structural Engineer			
მთავარი რესტავრატორი Main Architect Restorer	გ. სუთიძე G. Sutidze	გ. სუთიძე G. Sutidze	მთავარი რესტავრატორი Main Architect Restorer	მთავარი რესტავრატორი Main Architect Restorer			
Scale 1:20

Sectional View 2-2

Scale 1:20

Sectional View 1-1

Scale 1:20

Sectional View 1-1

Scale 1:20

შენიშვნები:


Note:

1. “Type 1” doors will number 3.
2. “Type 2” doors will number 2
3. Before the doors are manufactured, their sizes to be double-checked and specified anew by a carpenter in situ.
4. Both door types to be made of good quality hardwood.
5. The timber intended for the purpose to be treated and varnished, the varnish to be applied in two courses.
6. Type 1 doors to be installed on the balcony on 2nd floor
7. Type 2 doors to be installed on the rear façade on 1st floor.

შენიშვნები კარების მასალის შესახებ „1“ და „2“


Bill of Material Required for Door 1 and Door 2

- 1 - დეკ./Detail 1 / 110 x 110 / — 24.0 მ² / m;
- 2 - დეკ./Detail 1' / 320 x 110 / — 6.0 მ² / m;
- 3 - დეკ./Detail 1" / 100 x 80 / — 16.0 მ² / m;
- 4 - დეკ./Detail 2 / 135 x 50 / — 15.0 მ² / m;
- 5 - დეკ./Detail 2' / 160 x 50 / — 7.0 მ² / m;
- 6 - დეკ./Detail 3 / 300 x 300 / — 8.0 მ² / m²;
- 7 - დეკ./Detail 4 / 34 x 20 / — 23.0 მ² / m;
- 8 - დეკ./Detail 5 / 90 x 20 / — 5.0 მ² / m;
Door handles, lockable, gold-coloured: 10 ea
Door hinges, gold-coloured, high quality ones: 20 ea

დირექტორი Director	გ. სულიძე G. Sulidze	სტრუქტურული ინჟინერი სტრუქტურული ინჟინერი Main Architect	მ. მაქათელაშვილი M. Makhatelashvili	სტადია	ფურცელი	ფურცლები
მთავარი ინჟინერი Main Structural Engineer	მ. კვირიაშვილი M. Kviriashvili	მ. კვირიაშვილი M. Kviriashvili	მ. კვირიაშვილი M. Kviriashvili	Stage	Sheet	Sheets
არქიტექტორი Architect	გ. სულიძე G. Sulidze	არქიტექტორი Architect	გ. სულიძე G. Sulidze	A. P.	36	63
არქიტექტორი Architect	გ. სულიძე G. Sulidze	არქიტექტორი Architect	გ. სულიძე G. Sulidze	Arch-R	Architectural Restoration Group	
არქიტექტორი Architect	გ. სულიძე G. Sulidze	არქიტექტორი Architect	გ. სულიძე G. Sulidze	თბილისი/Tbilisi	15.01.2015	


Door 5 / 1 unit / Scale 1 : 20

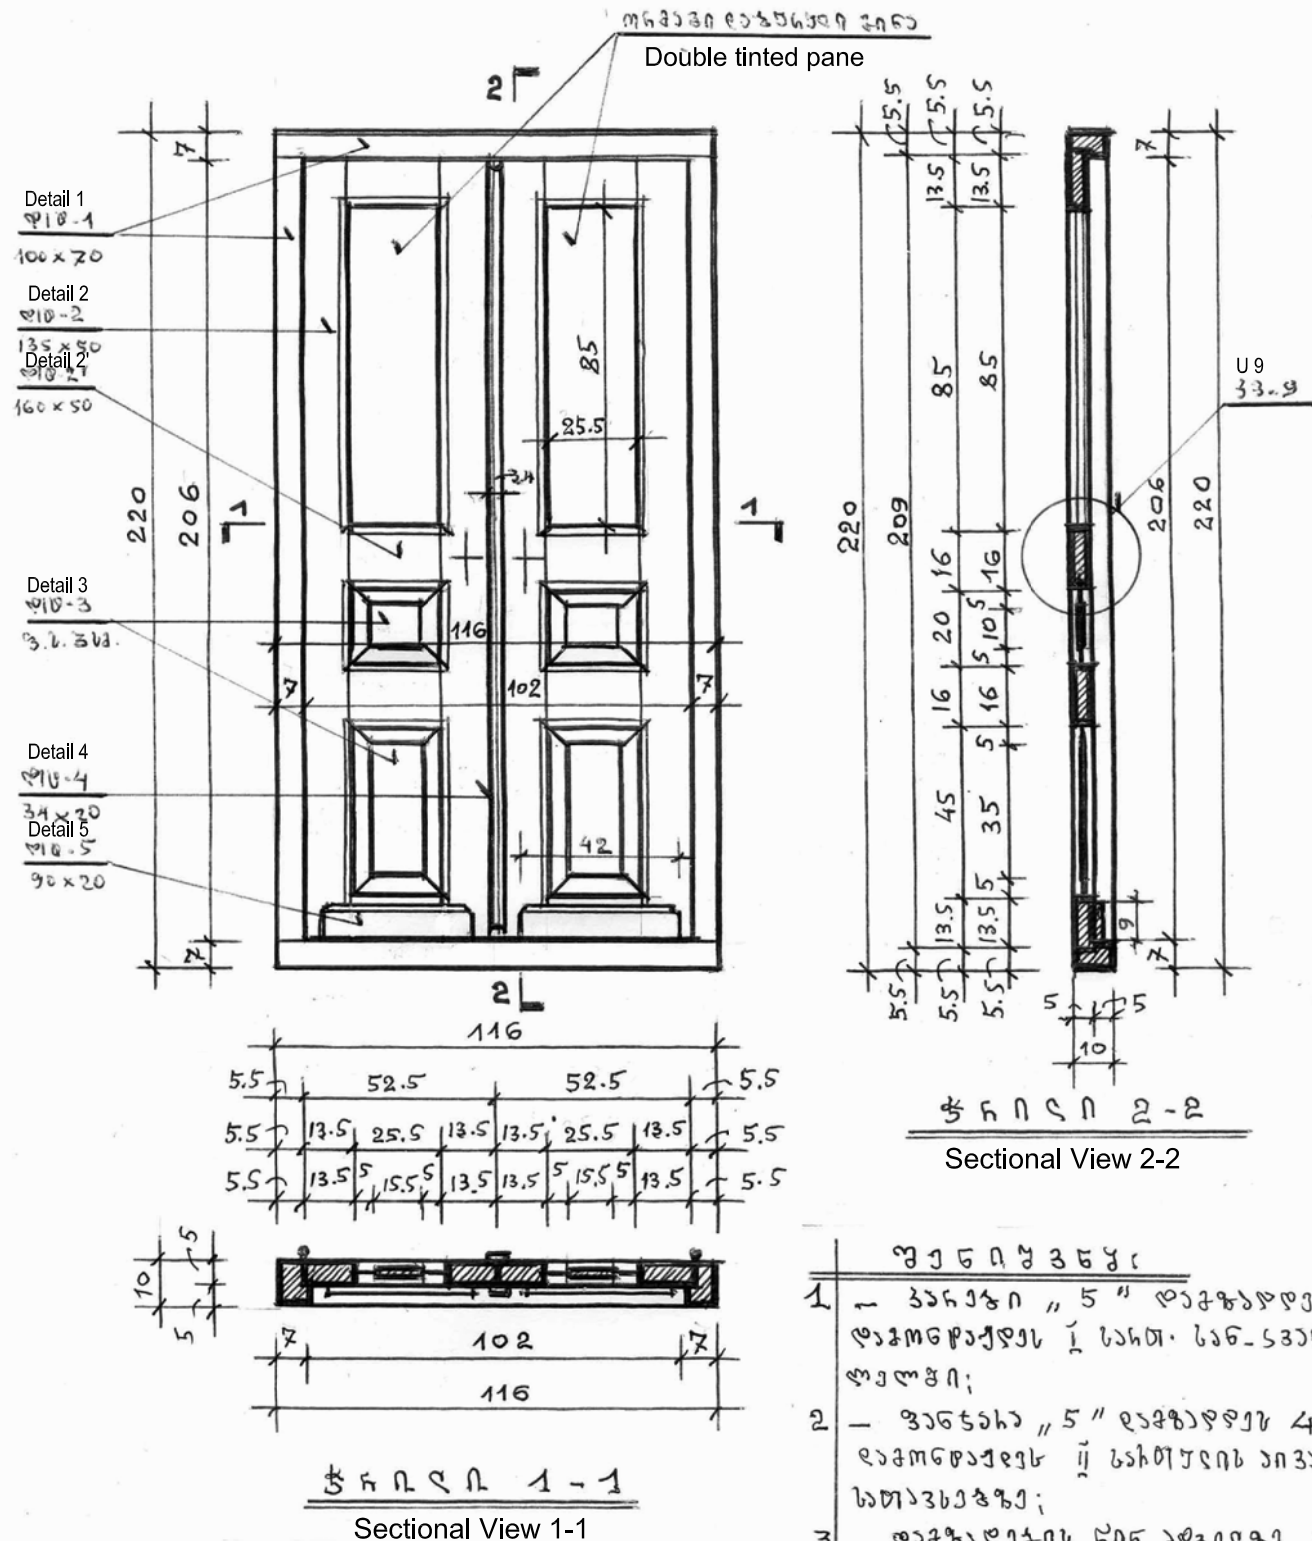


Note:

1. Door 5 will number 1 unit to be installed at the entrance to WC on the 2nd floor balcony.
2. Type 5 windows numbering 4, to be manufactured and inserted at the rooms arranged on the 2nd floor balcony.
3. Before the doors and windows are manufactured, their sizes to be double-checked and specified anew by a carpenter in situ.
4. Both door and windows to be made of good quality hardwood.
5. The timber intended for the purpose to be treated and varnished, the varnish to be applied in two courses.


Window 5 / 4 unit / Scale 1 : 10

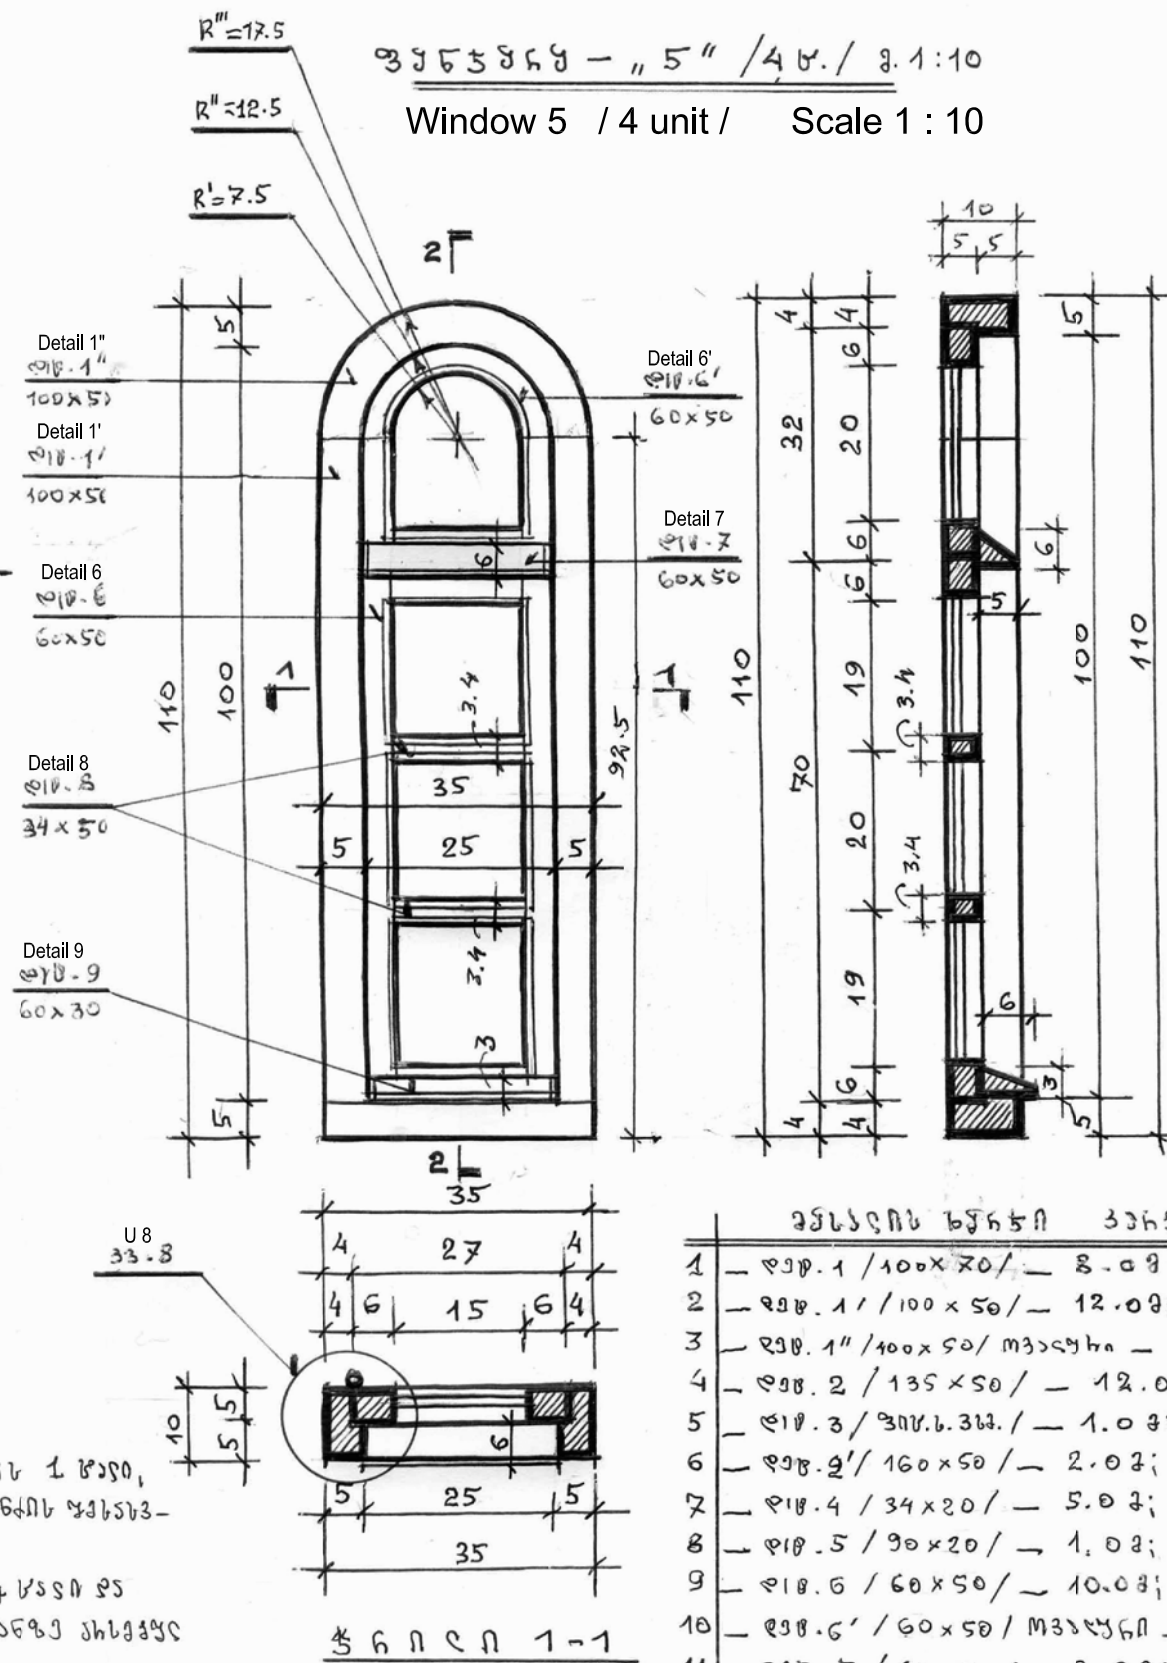

Bill of Materials:

1. Detail 1-100X70/-8.0 m
2. Detail 1'-100X50/-12.0 m
3. Detail 1''-100X50/-4.0 m
4. Detail 2 -135X50/-12.0 m
7. Detail 4-/34X20/-5.0 m
8. Detail 5-/90X20/-1.0 m
11. Detail 7-/60X50/-2.0 m
12. Detail 8-/60X50/-3.0 m
13. Detail 9-/60X50/-3.0 m
14. Door handle, lockable: 1 ea;
Window handles: 4 ea
Door latches: 10 ea
Door hinges: 2 ea
Window hinges: 8 ea
15. Windows sill (4 cm wide batten): 0.4 m2
16. Double glazing with tinted window pane: 0.8 m2


1	ფე. 1 / 100x70 / - 8.0 მ;	
2	ფე. 1' / 100x50 / - 12.0 მ;	
3	ფე. 1'' / 100x50 / მზაცხე - 4.0 მ;	
4	ფე. 2 / 135x50 / - 12.0 მ;	
6	ფე. 2' / 160x50 / - 2.0 მ;	13
7	ფე. 4 / 34x20 / - 5.0 მ;	14
8	ფე. 5 / 90x20 / - 1.0 მ;	ხეხანა / ხეხანა 4 მმ / - 0.4 მ2
11	ფე. 7 / 60x50 / - 2.0 მ;	
12	ფე. 8 / 60x50 / - 3.0 მ;	
13	ფე. 9 / 60x50 / - 3.0 მ;	
14	ფე. 10 / 60x50 / - 3.0 მ;	

დირექტორი Director	გ. სუტიძე G. Sutidze	სტრუქტურული ინჟინერი სტრუქტურული ინჟინერი სტრუქტურული ინჟინერი	სტადია Stage	ფურცელი Sheet	ფურცლების Sheets
მთავარი არქიტექტორი Main Architect	მ. მაქათელაშვილი E. Makhatelashvili	მთავარი არქიტექტორი Main Structural Engineer	პ. პ.	38	63
მთავარი არქიტექტორი Architect Restorer	გ. სუტიძე G. Sutidze	მთავარი არქიტექტორი Architect Restorer	Arch-R	Architectural	Restoration
მთავარი არქიტექტორი Architect Restorer	მ. ნაროშვილი E. Naroushvili	მთავარი არქიტექტორი Architect Restorer	ტბილისი/Tbilisi	15.01.2015	