



განივი ჭრილი 1-1

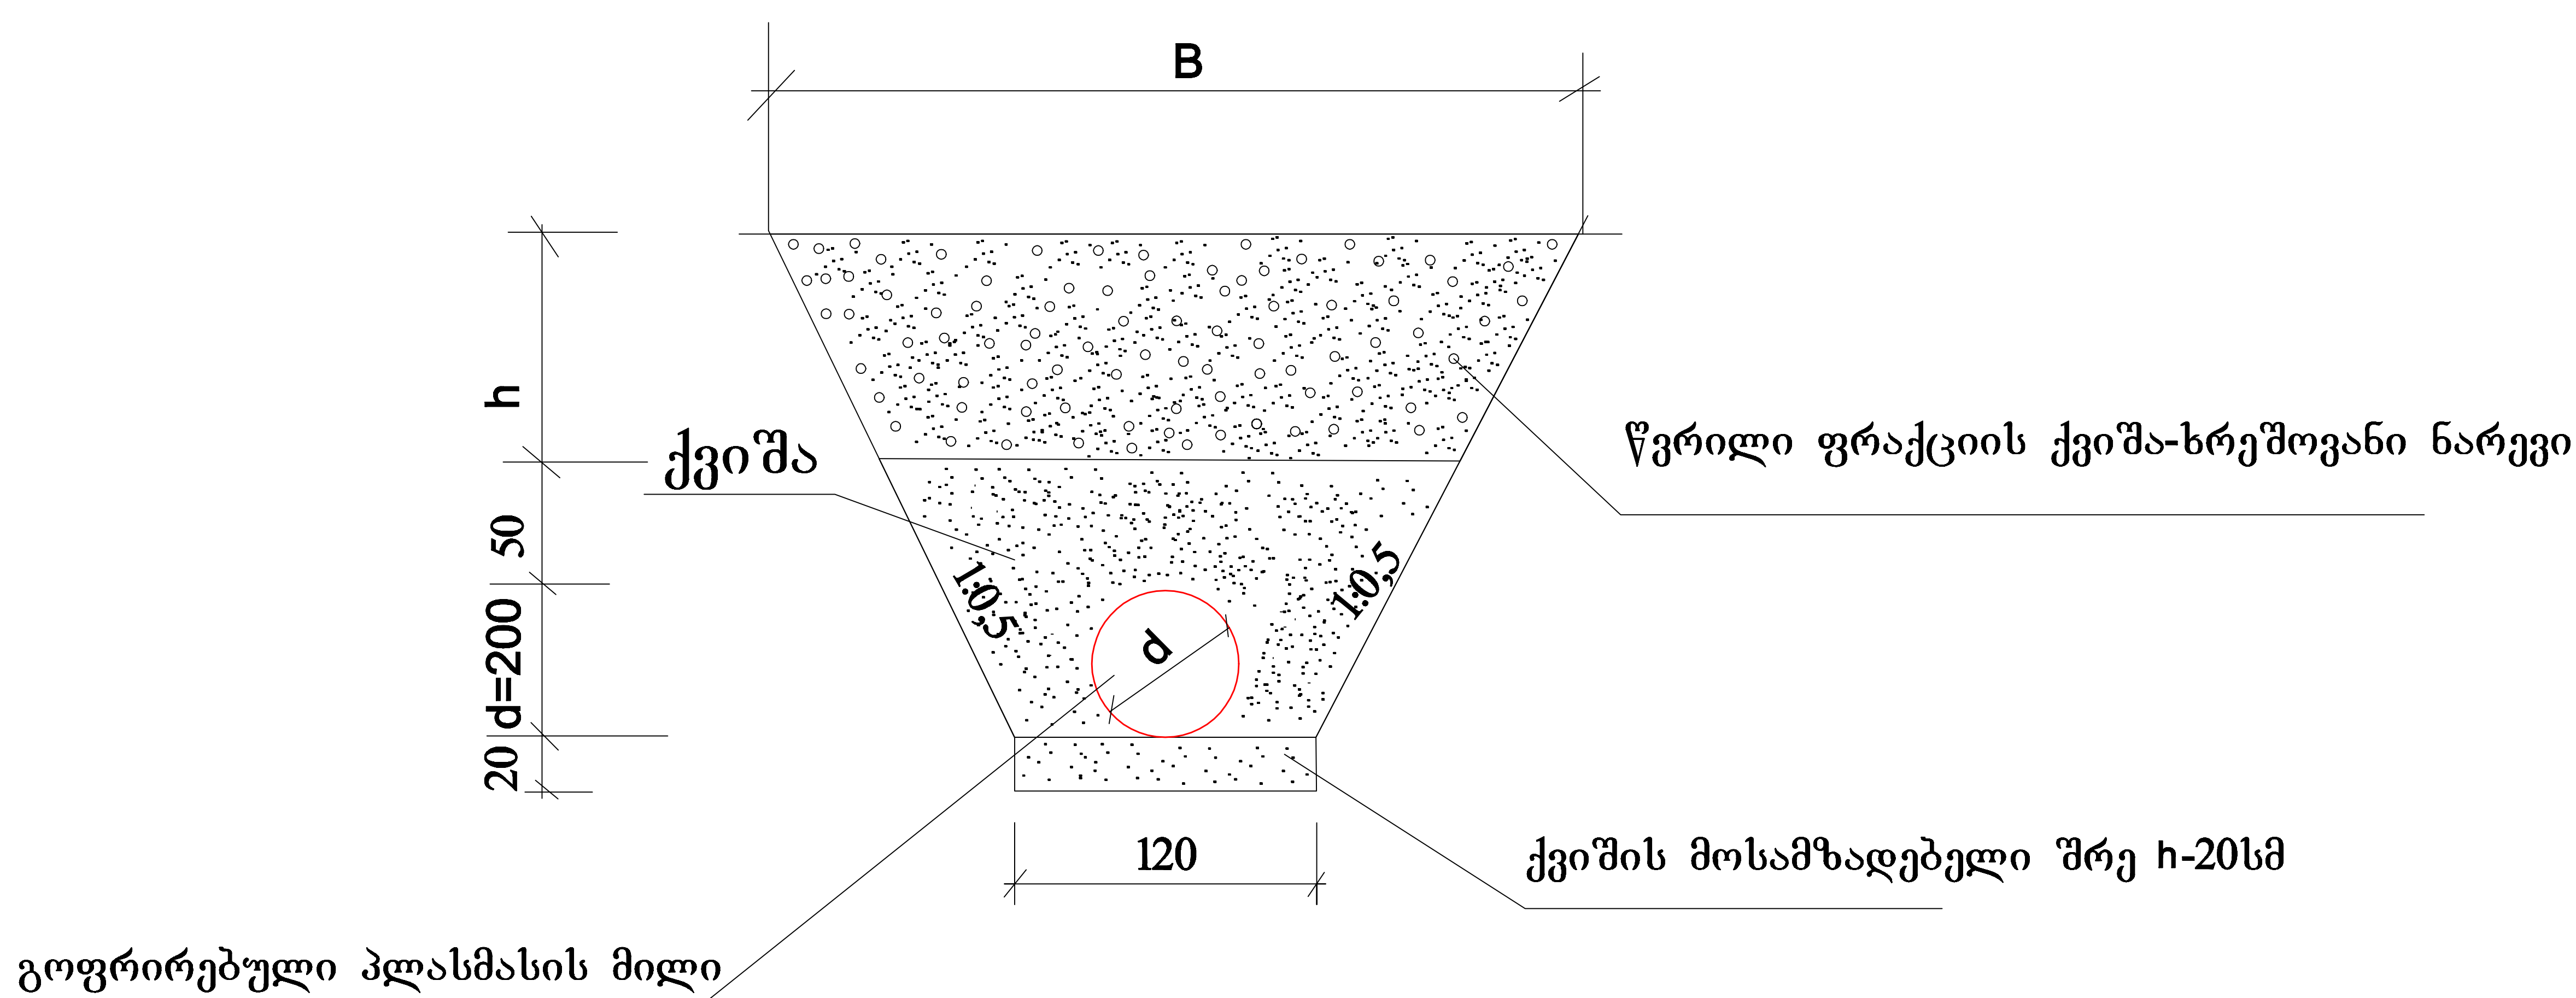

გრძივი ჭრილი მილის ღერძზე

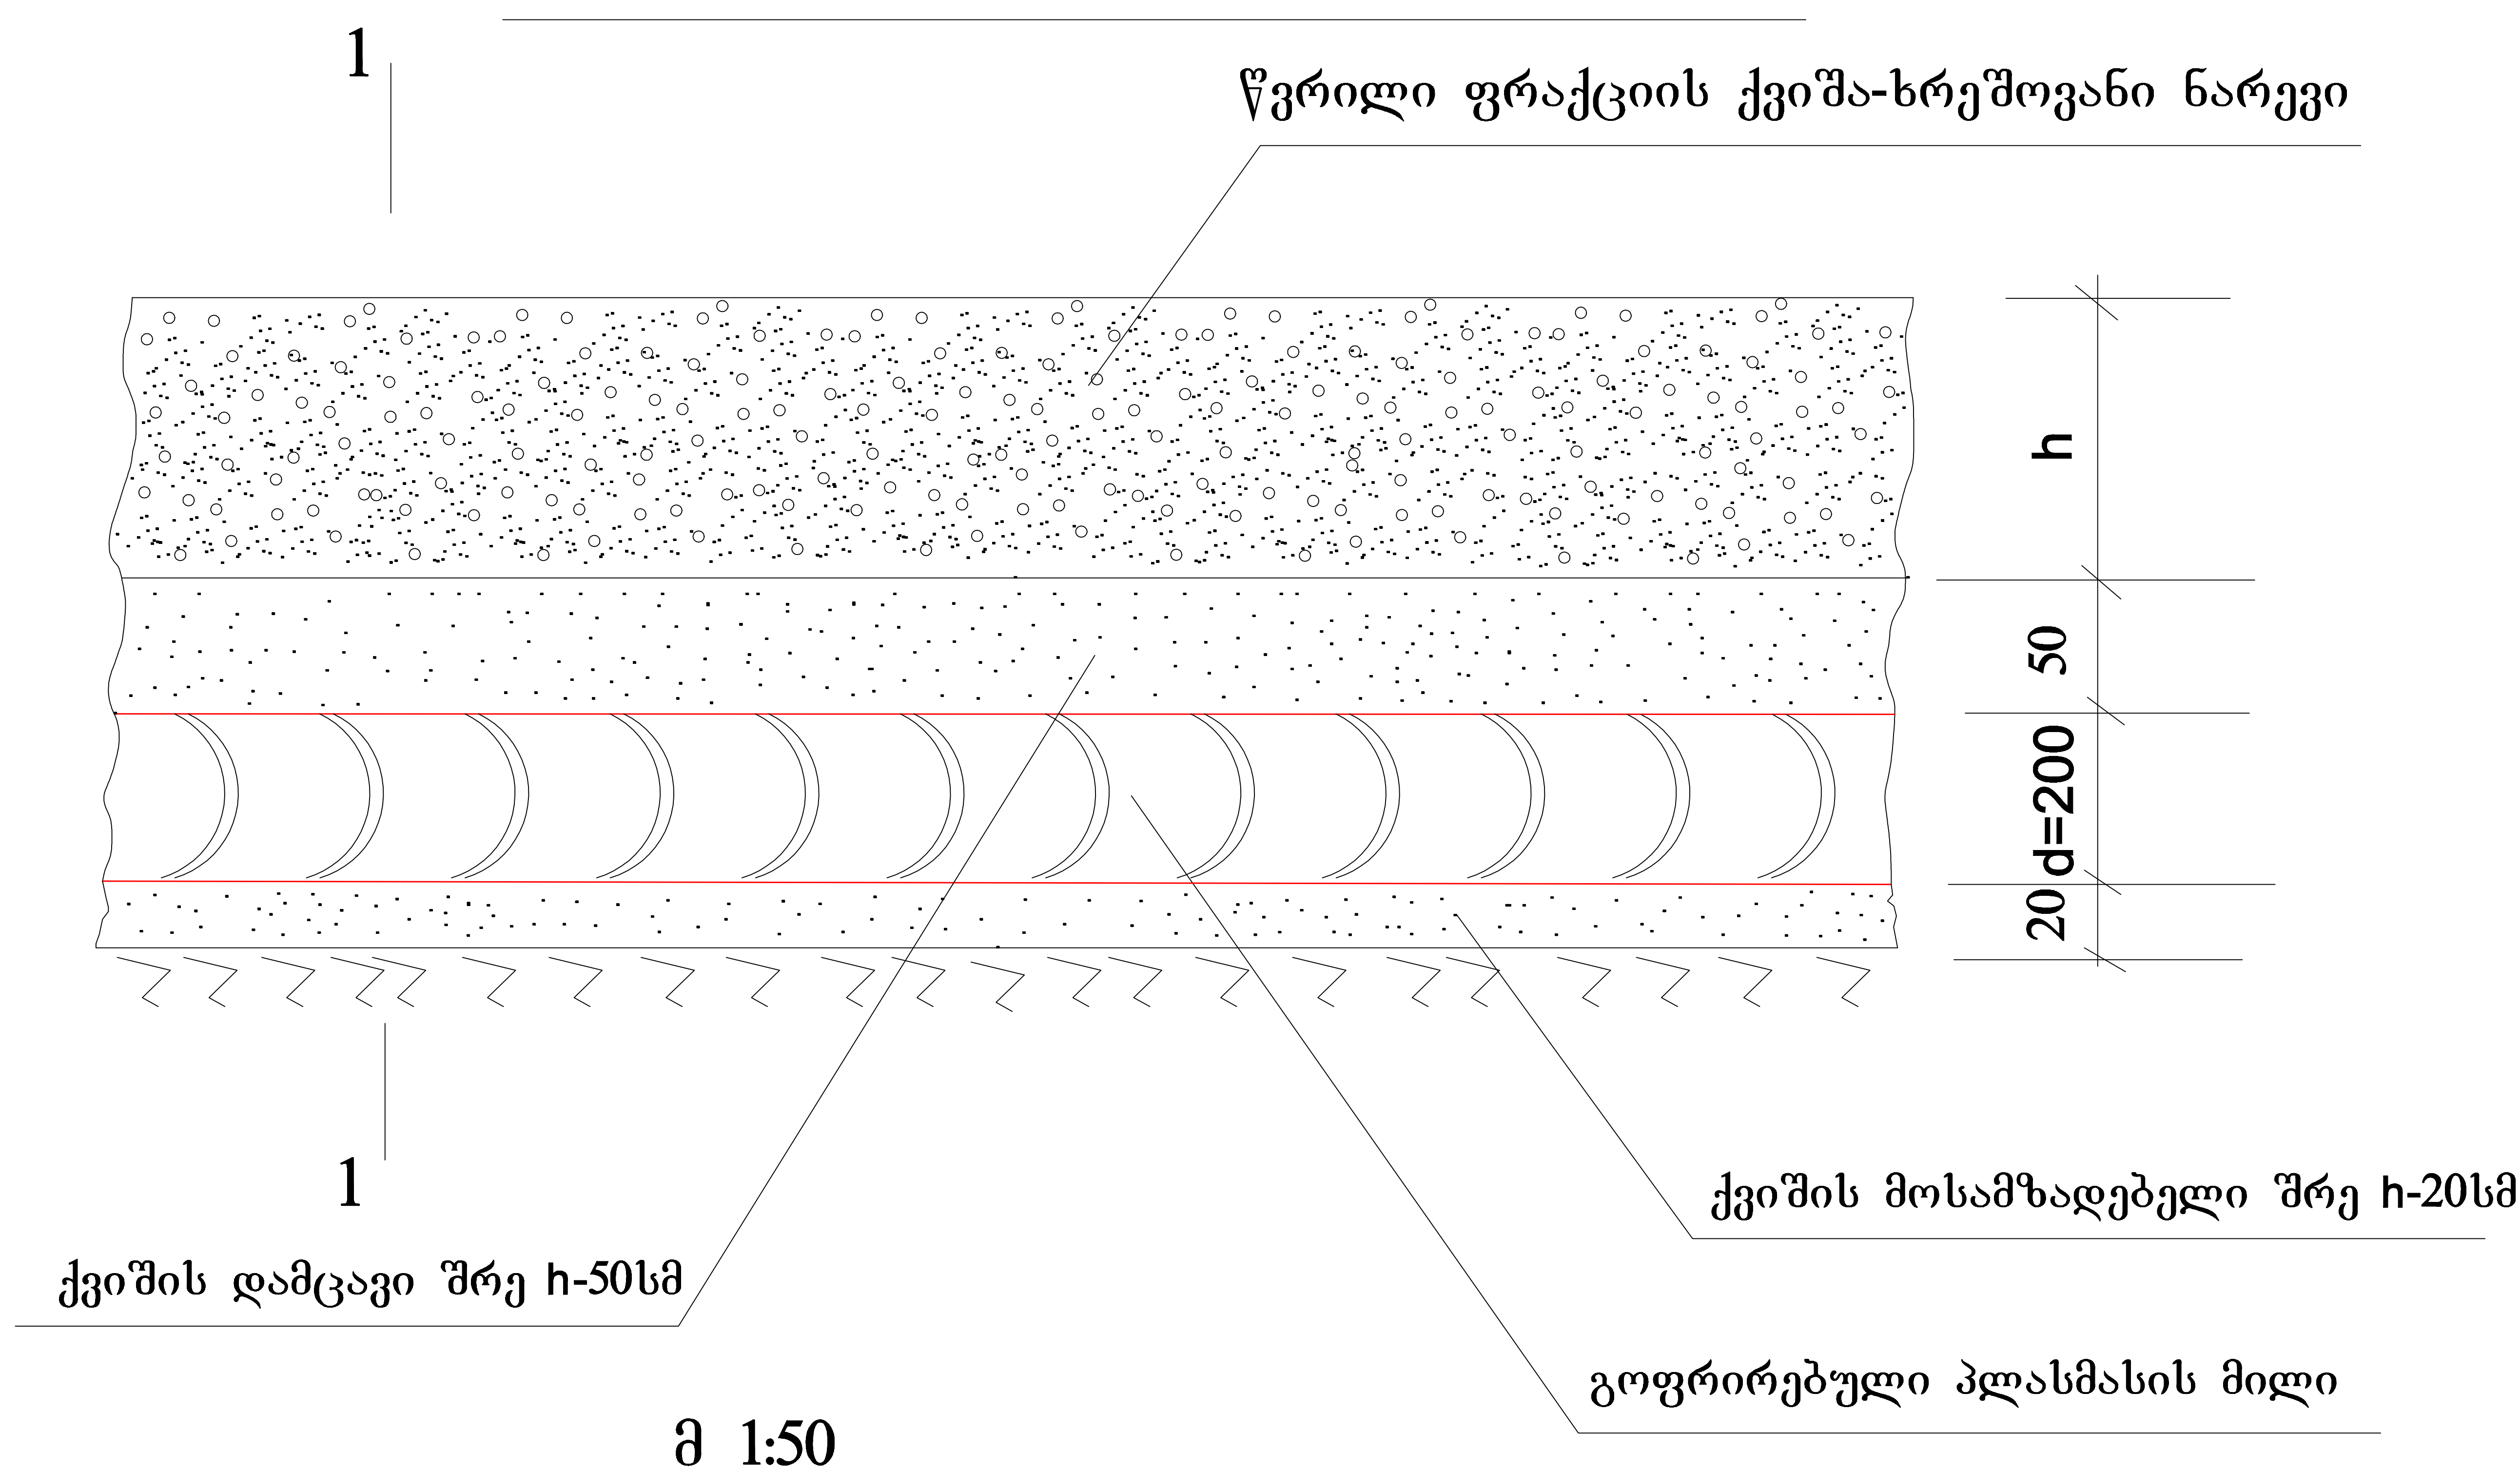

შ.პ.ს. "LMC"		
<i>საკანალიზაციო მილის ქვაბულის კონსტრუქცია განივი და გრძივი ჭრილი</i>		
დირექტორი	დ. ჩახვაშვილი	
მთ. ინჟინერი	ნ. ჩალაძე	
შეასრულა	ნ. ბექურდიძე	