


ბათუმის მილგაყვანილობის სქემა

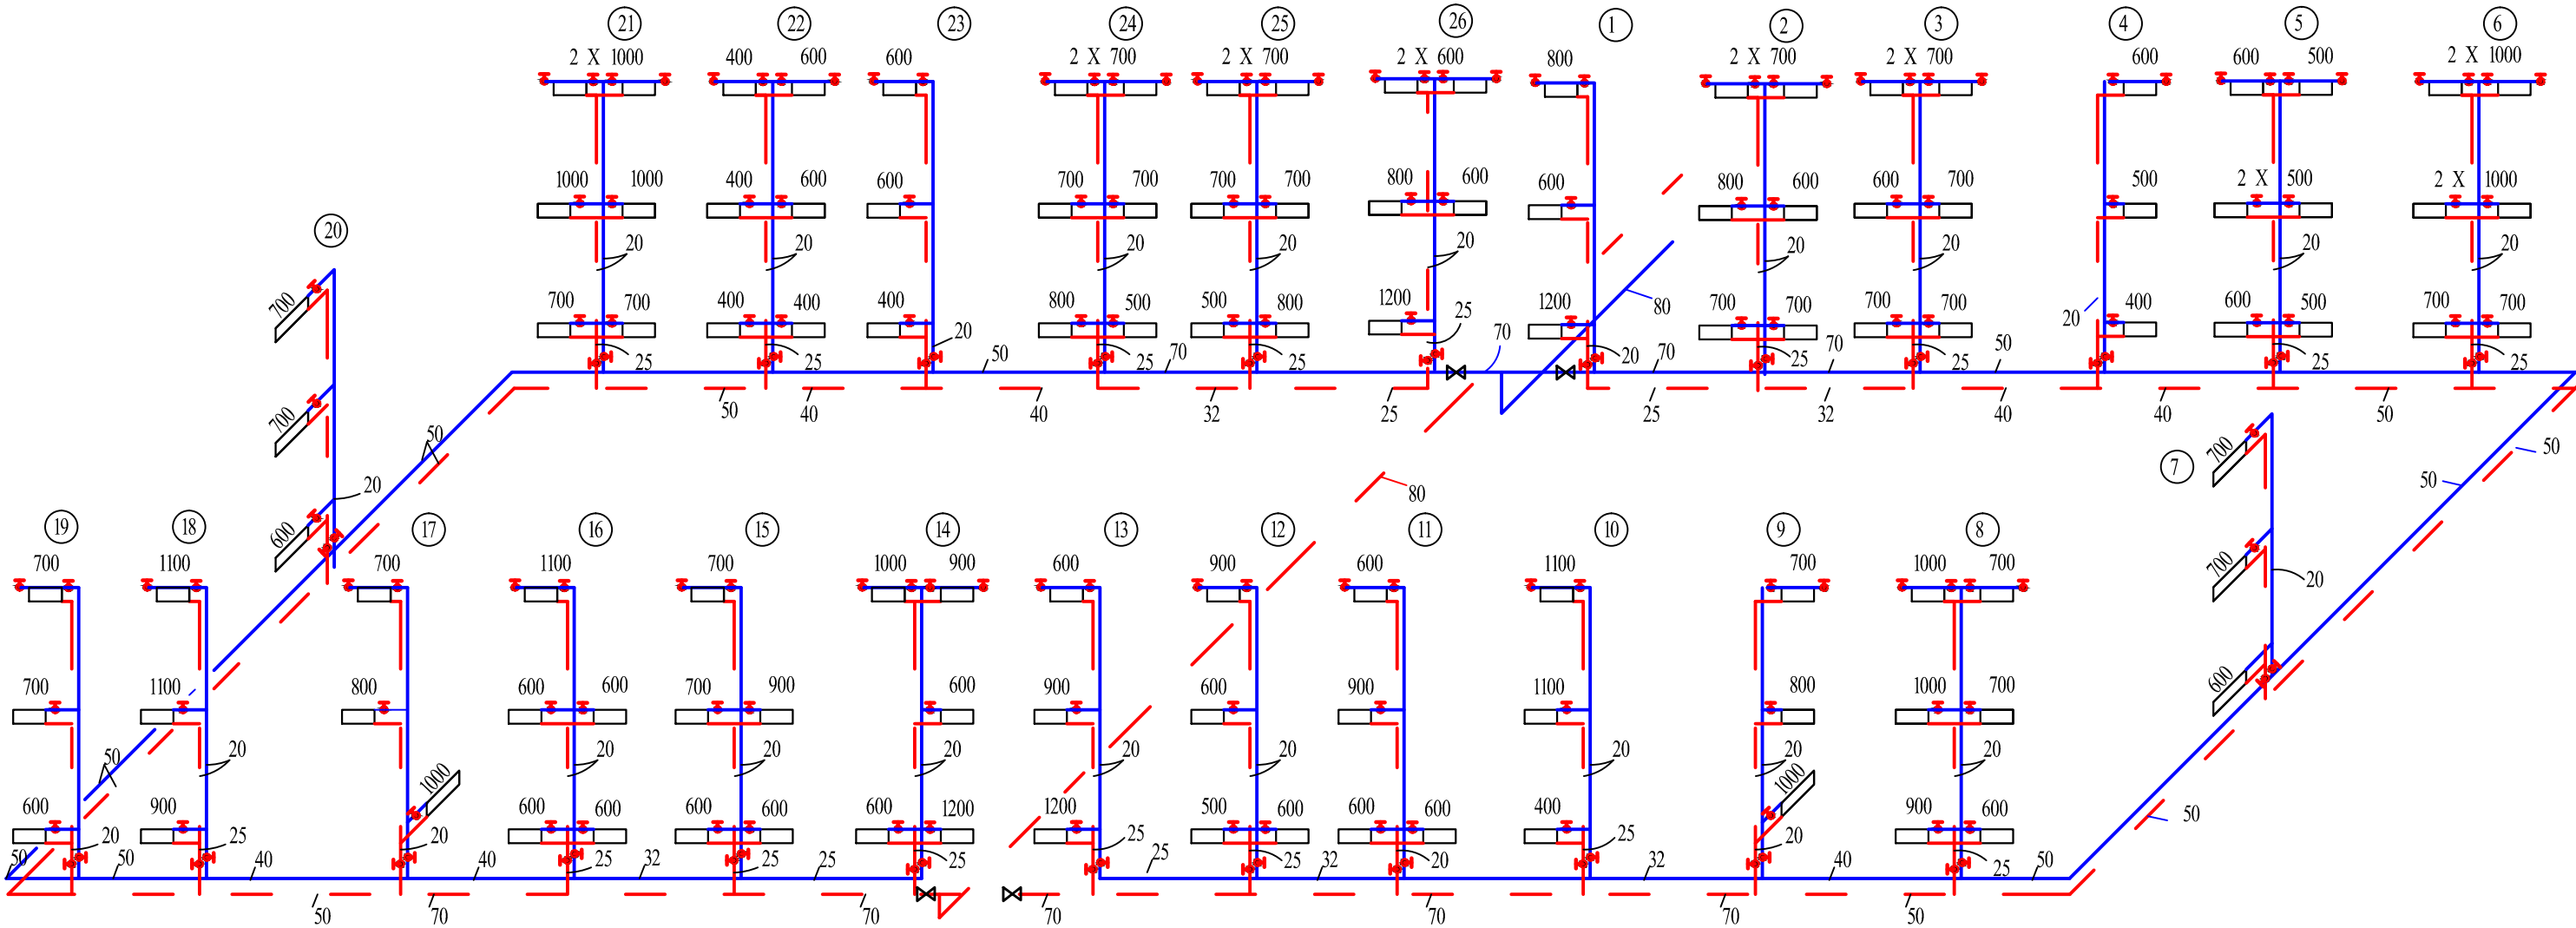

მთავარი ინჟინერი	აგაძე			გვ-5	№ 136/გ	
მთავარი მშენებელი	გელაძე			შ.პ.ს. „საქართველოს მიწათმოქმედება“		
შეასრულა	ბაგაძე		აღმშენებლობის - სამშენებლო კორპუსი			
			ბათუმის მილგაყვანილობის სქემა			