


ბათუმის მიღბაყვანილობის სქემა

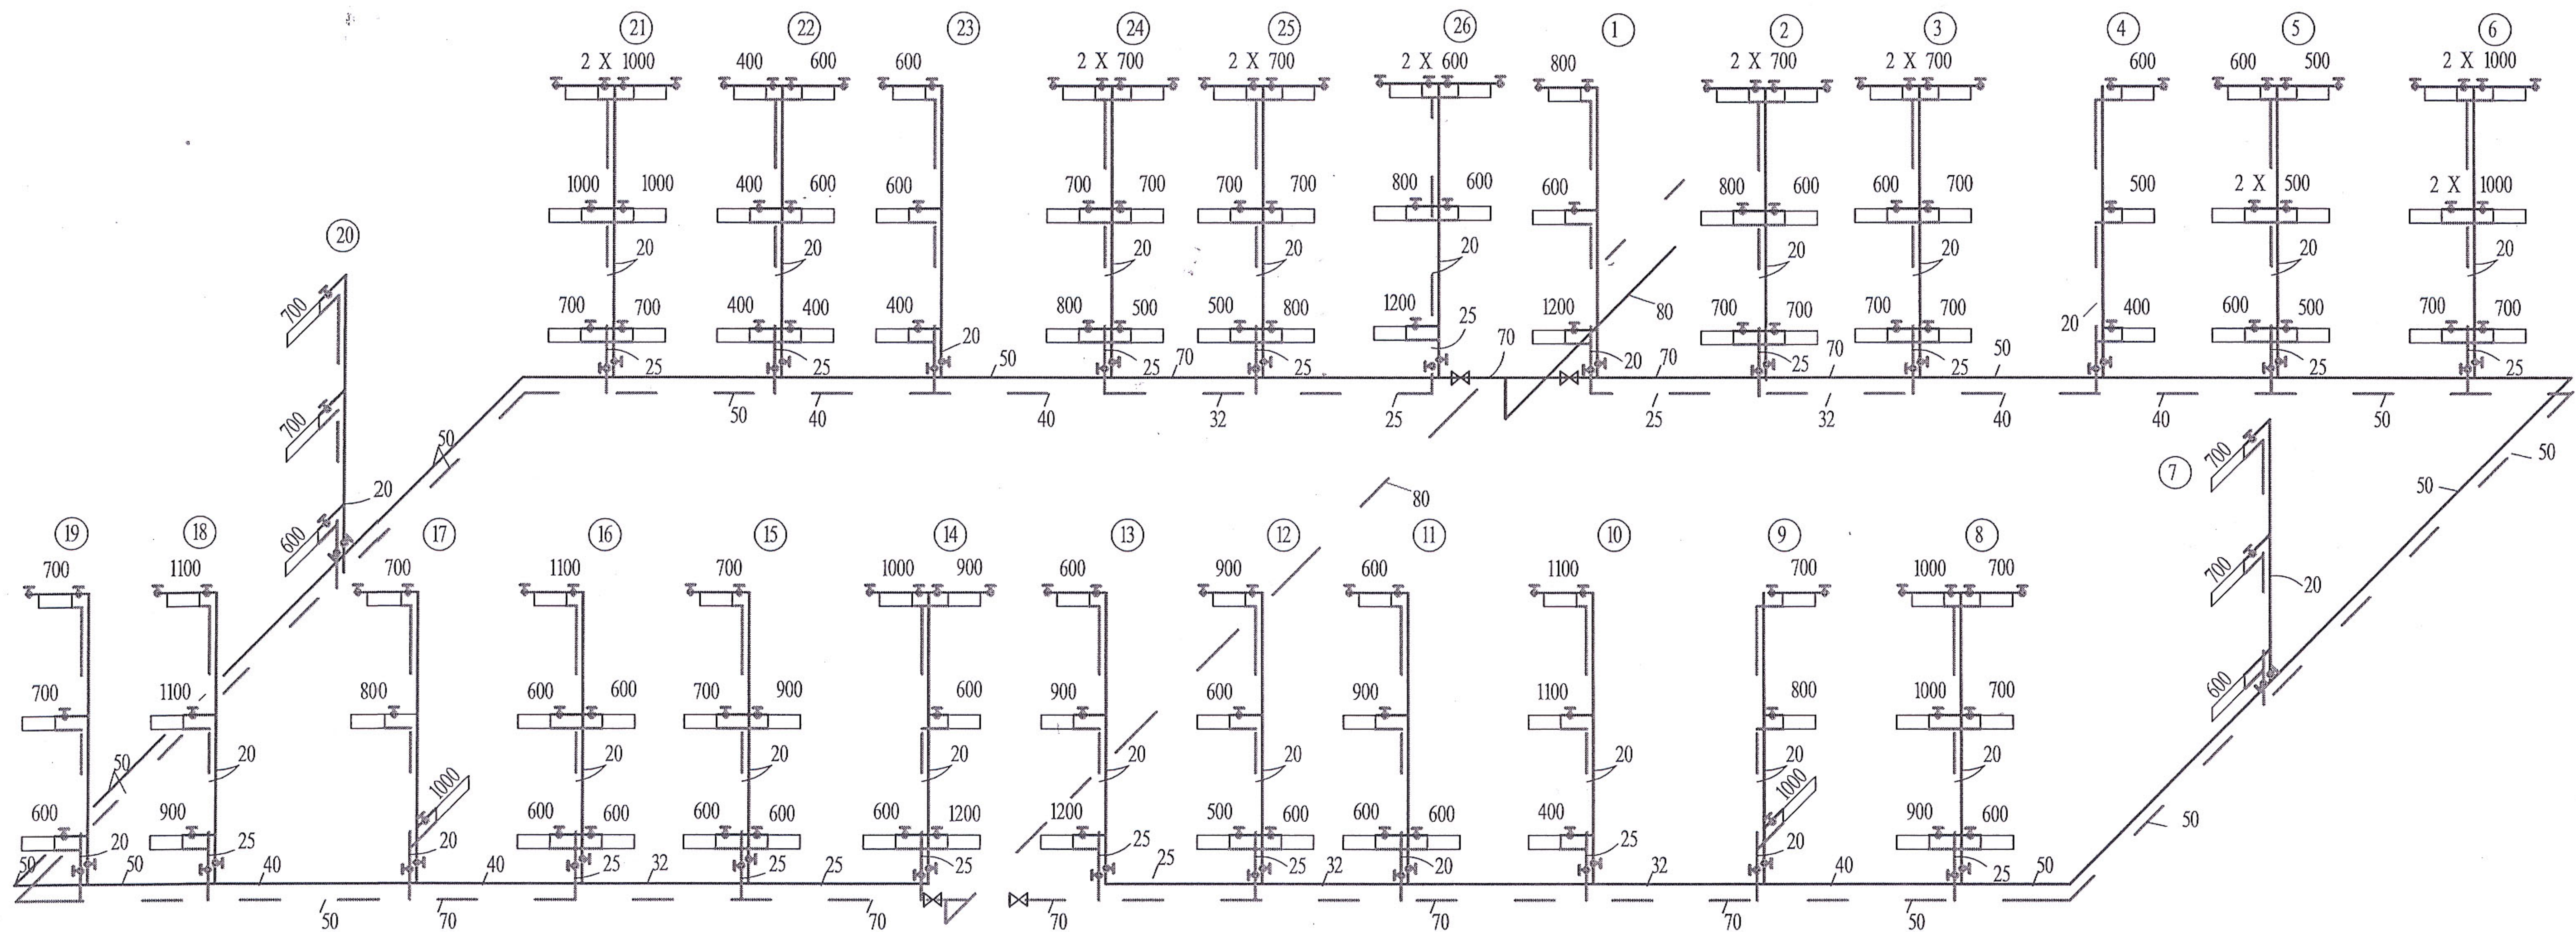

|                    |         |                                                                                       |                                   |       |         |       |
|--------------------|---------|---------------------------------------------------------------------------------------|-----------------------------------|-------|---------|-------|
| ღირებულება         | გადახდა |  | ღირებულების ზედა განმარტება       | ფურც. | შეკვ.   | ფურც. |
| მთავარი ღირებულება | გადახდა |                                                                                       |                                   | ბმ-5  | № 136/ბ |       |
| მთავარი ღირებულება | გადახდა |                                                                                       |                                   |       |         |       |
| შეასრულა           | გადახდა |                                                                                       |                                   |       |         |       |
|                    |         |                                                                                       |                                   |       |         |       |
|                    |         |                                                                                       | აღმნიშვნალები - საბიუჯეტო კორექტი |       |         |       |
|                    |         |                                                                                       | ბათილის მიღება განმარტების სქემა  |       |         |       |
|                    |         |                                                                                       | შ.პ.ს.<br>„საქართველო-საბიუჯეტო“  |       |         |       |