


შპს	საპროექტო სამუშაოების შედეგად მიღებული დოკუმენტი			საპროექტო სამუშაოების შედეგად მიღებული დოკუმენტი	საპროექტო სამუშაოების შედეგად მიღებული დოკუმენტი

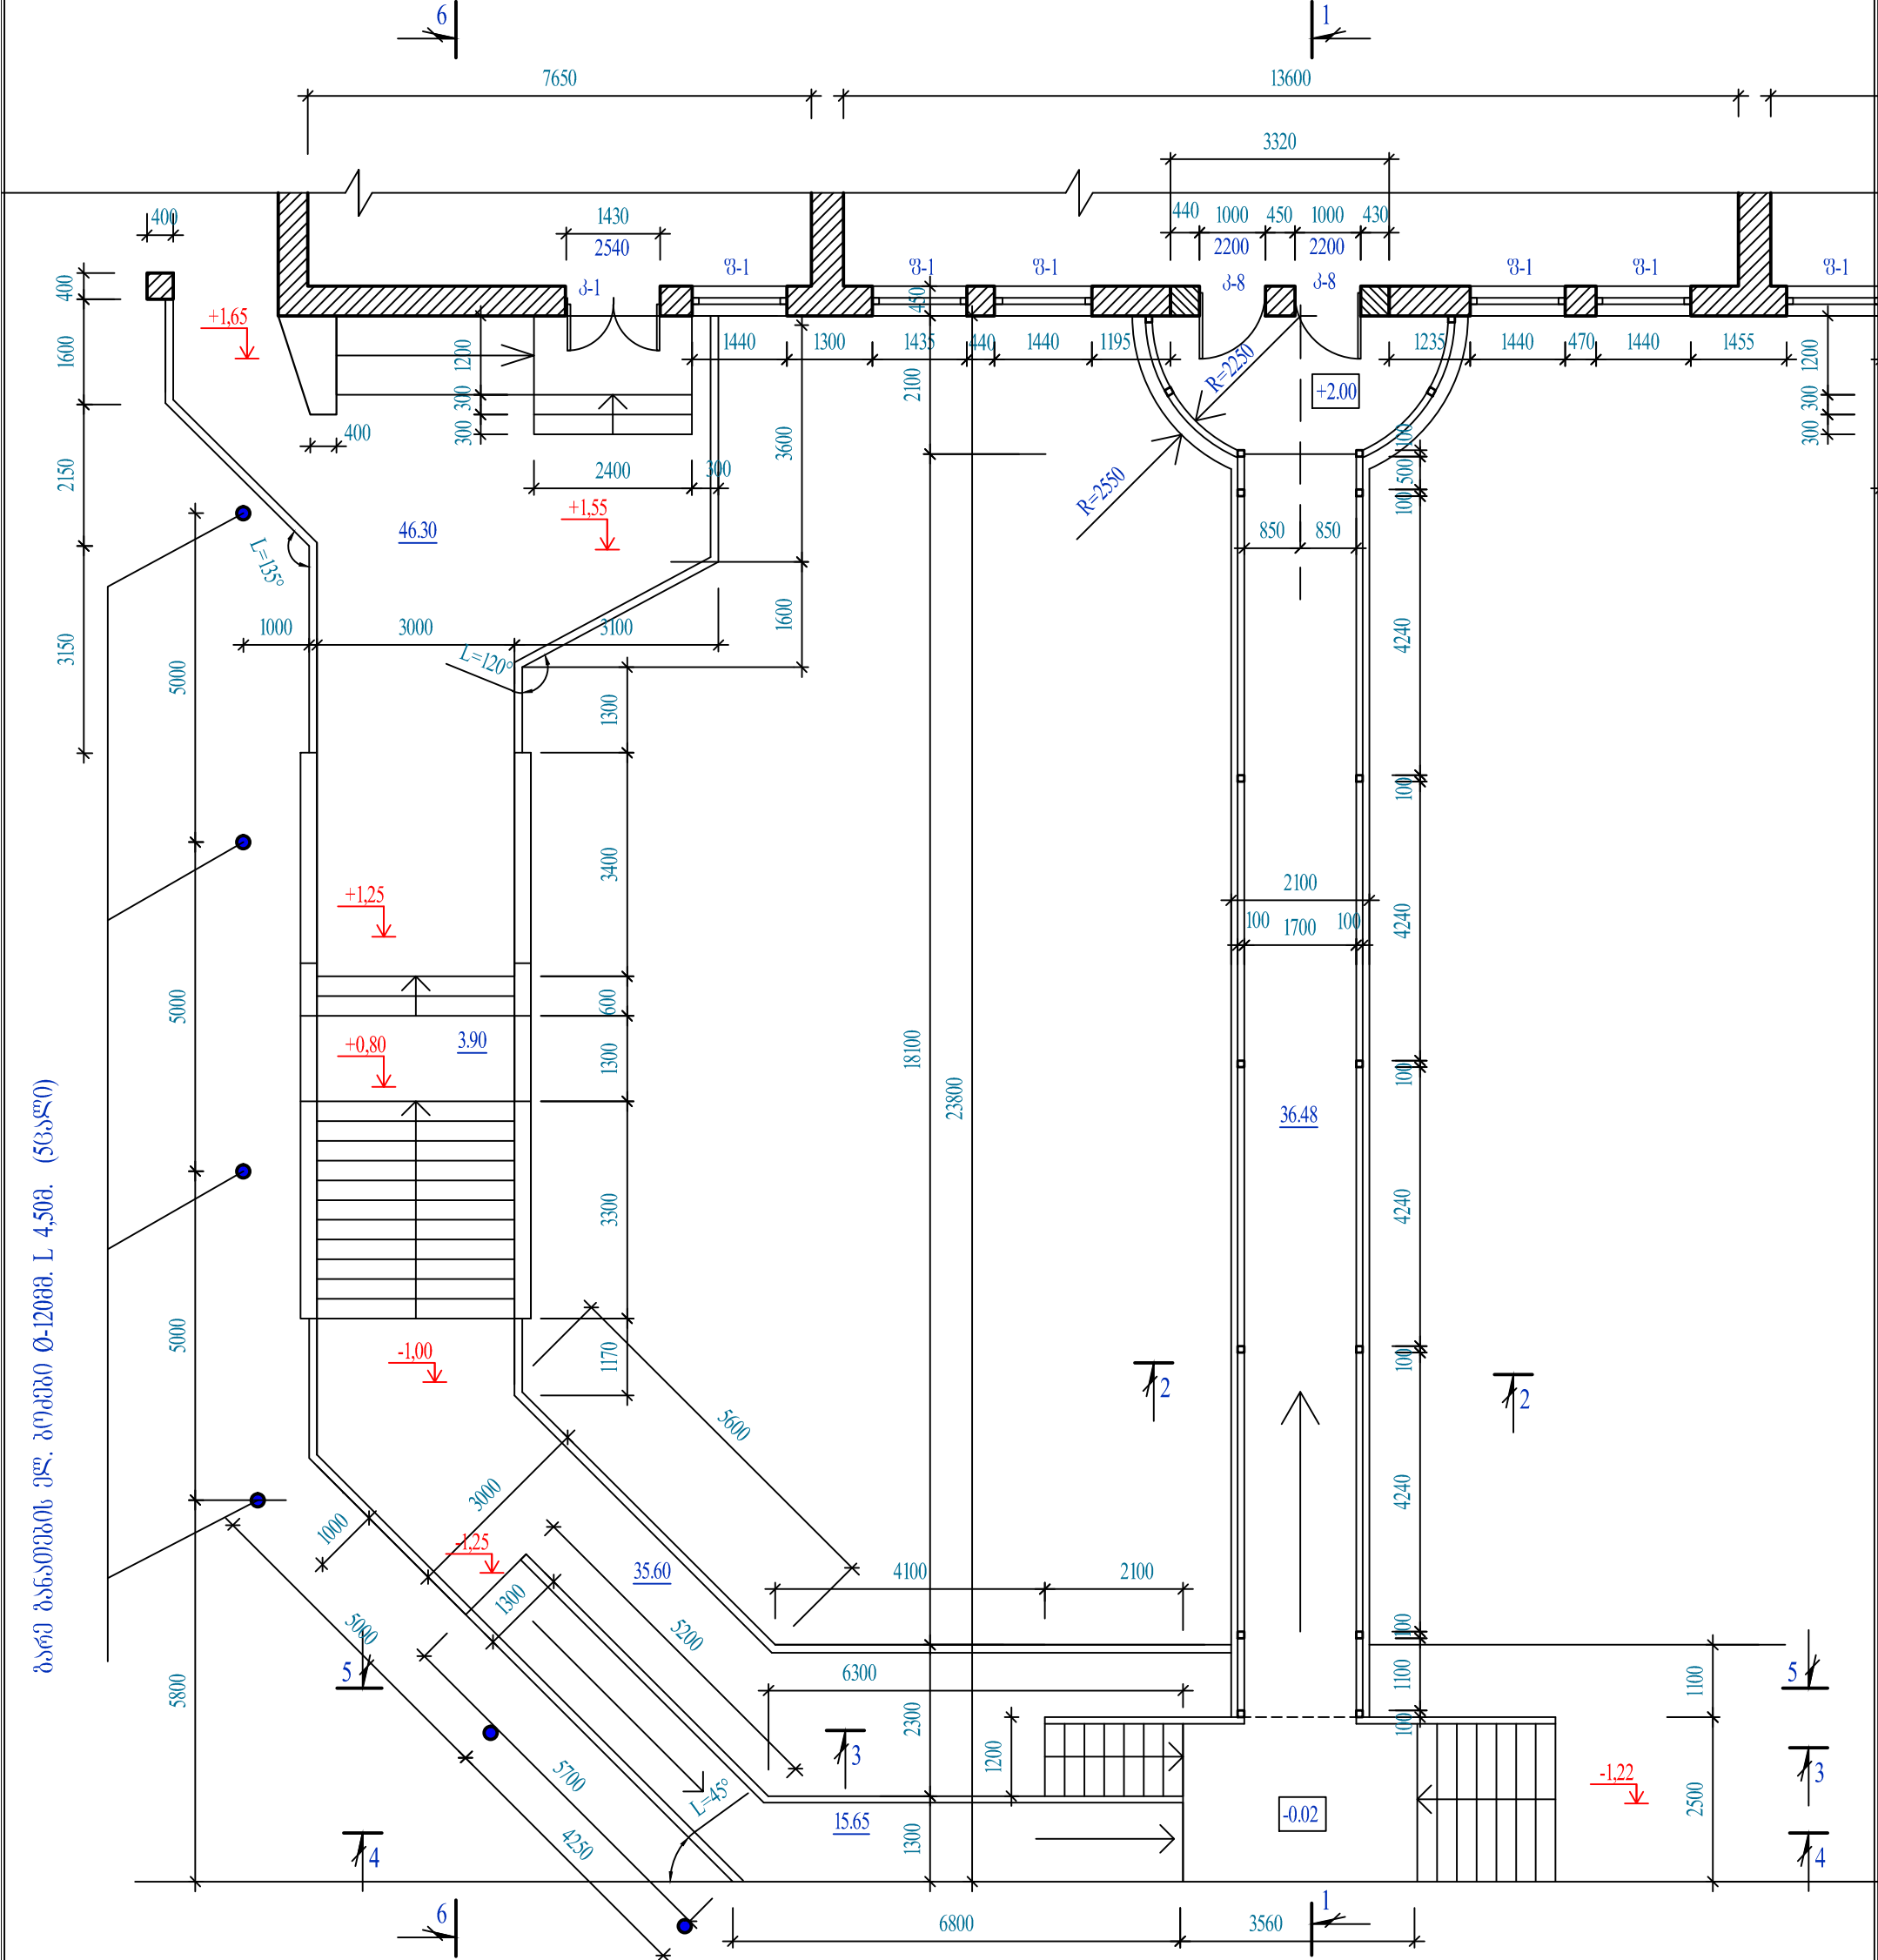

