


განმარტება

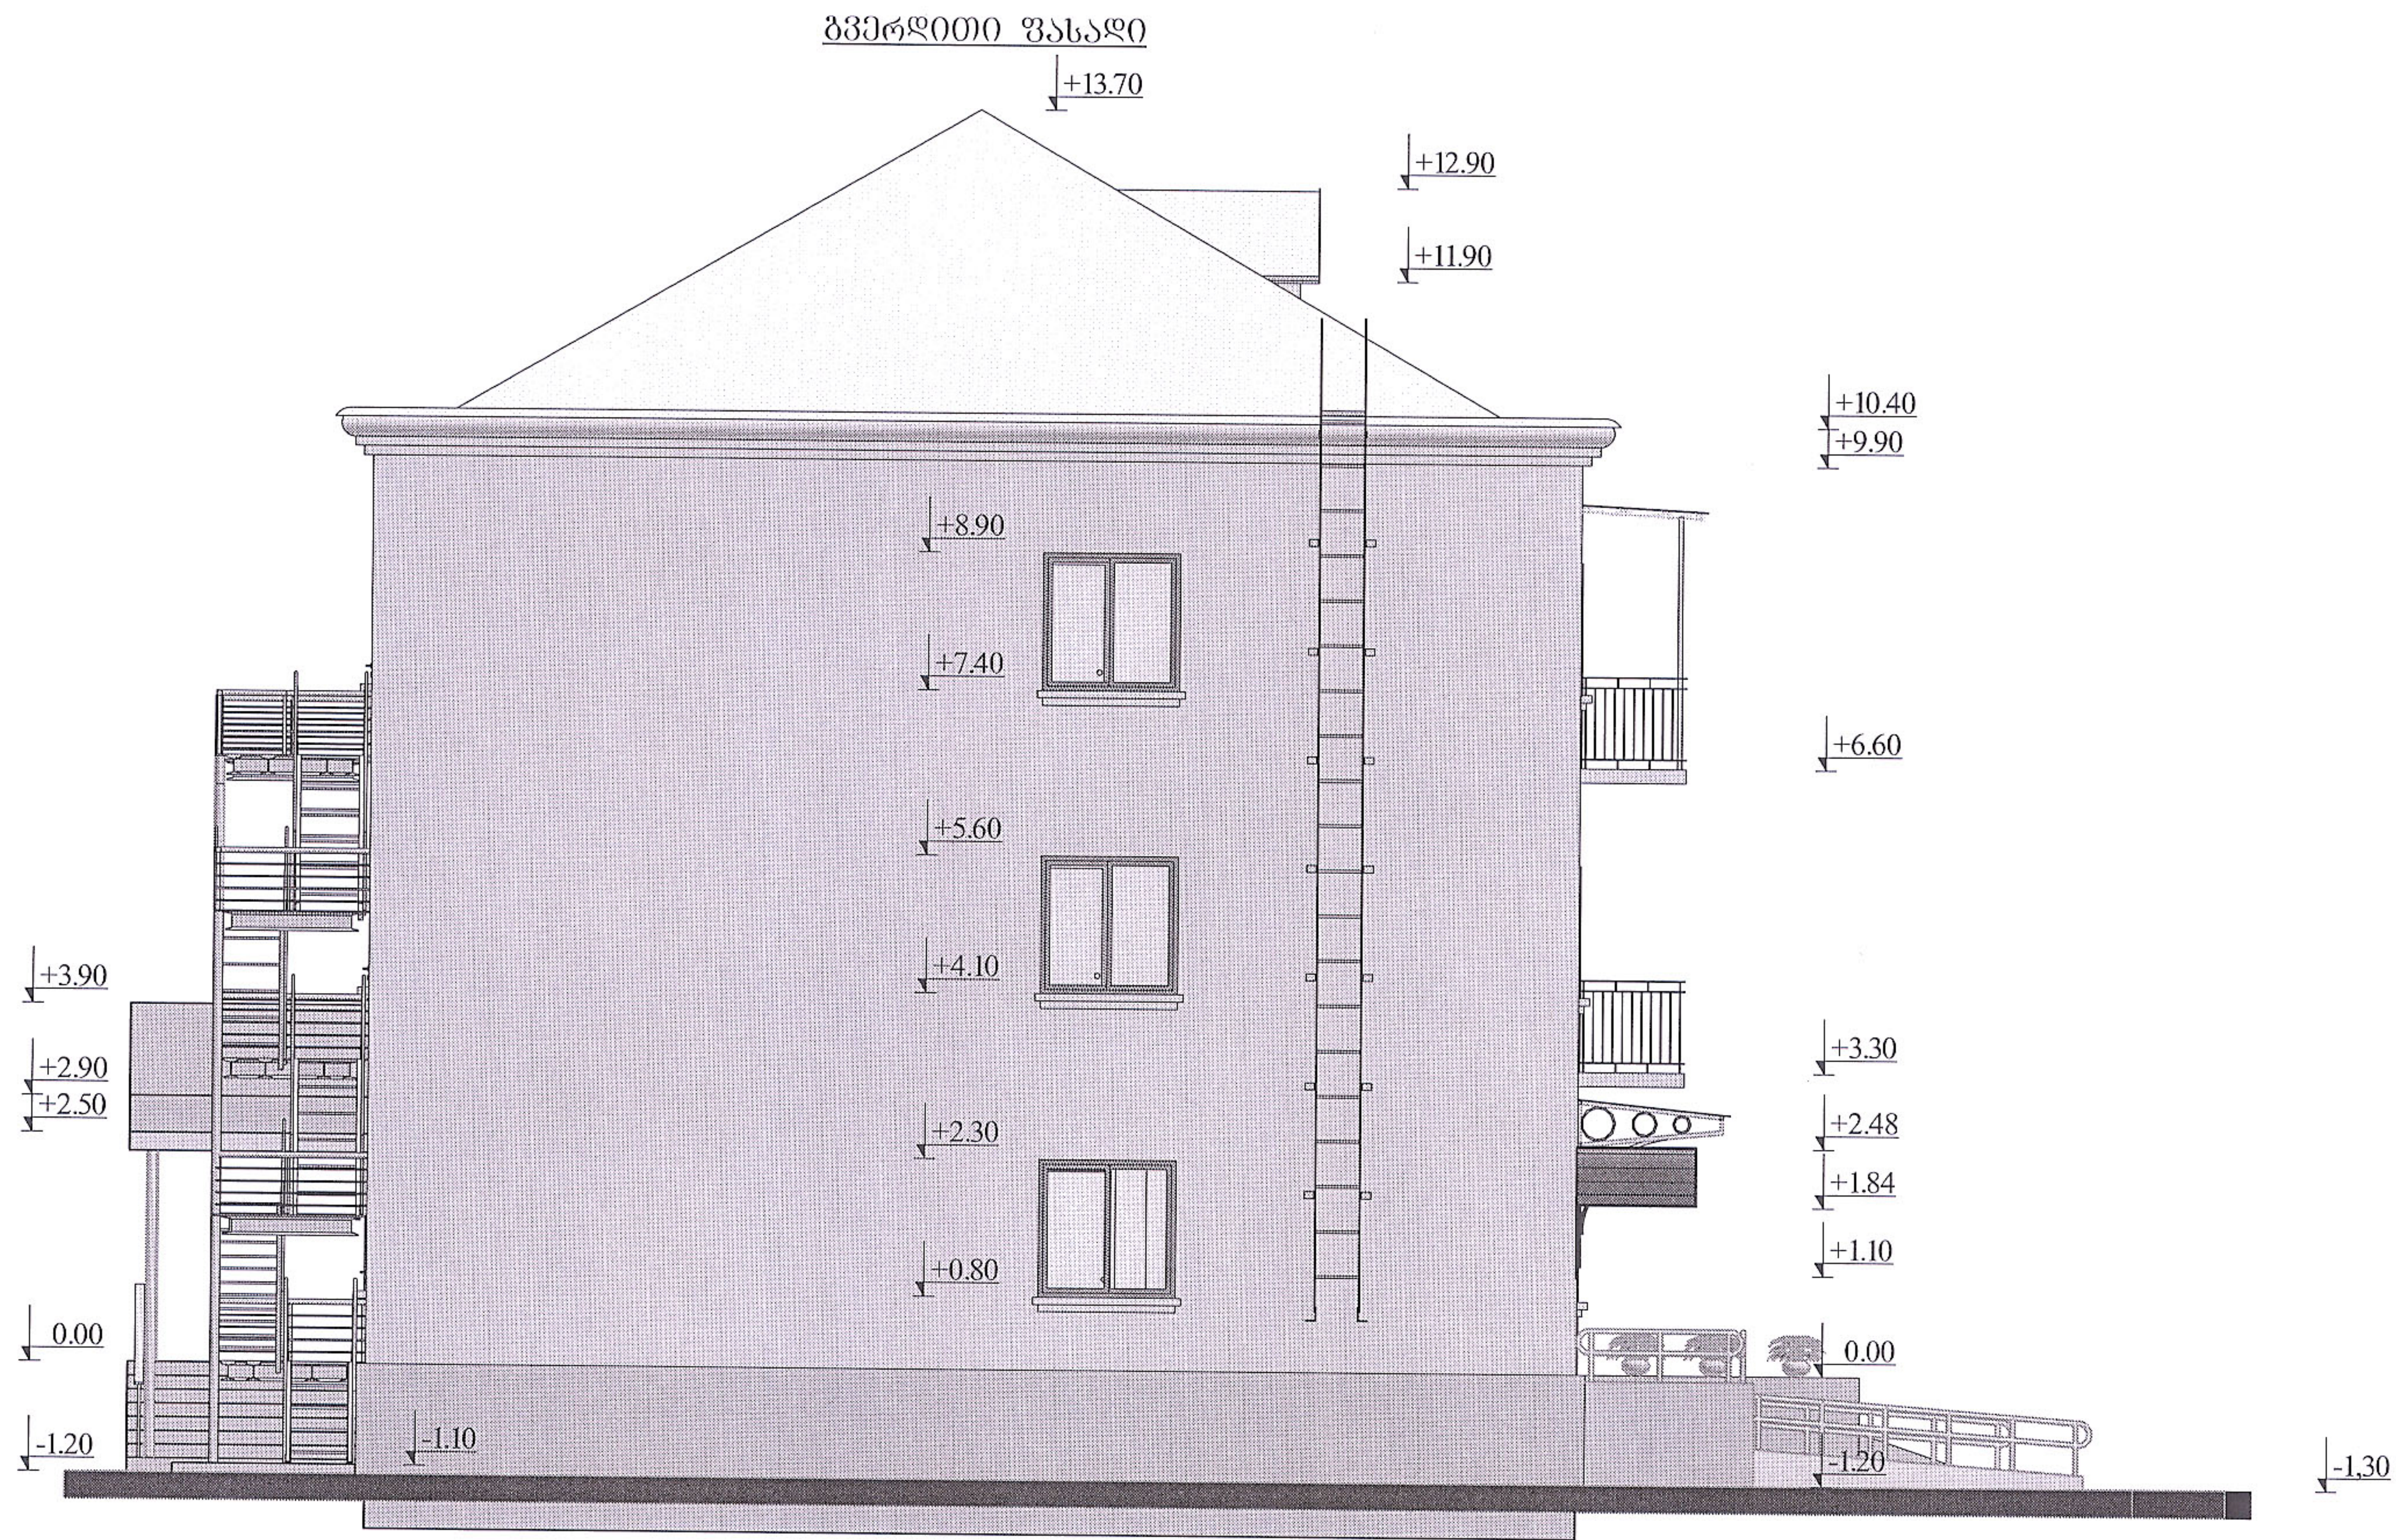

ფასადი მოპირკეთდეს ბრიზბით-137მ²
 ციკოლი მოპირკეთდეს ბრიზბით-20.0მ²
 შენიშვნა: ფასადის ფერი შეიძლება
 „TERRACO GRANULE 1mm-TK 311 “ ფერის მხედვით
 ციკოლის ფერი შეიძლება
 „TERRACO GRANULE 2mm-TK 315 “ ფერის მხედვით

დირექტორი	გეგმვის		დუშეთის შუამდგომლობა	ფურც.	შეკვ.	ფურც.რაოდ.
მთ. არქიტექტორი	აგლაძე			ა-23		52
მთ. კონსტრუქტორი	გელაძე					
შეასრულა	ოლეგოშვილი		ადმინისტრაციული-საპილენე კორპუსი			
შეამოწმა	აგლაძე		გვერდითი ფასადი			
			1:100			
						„საქართველო“