


პანკრაძე

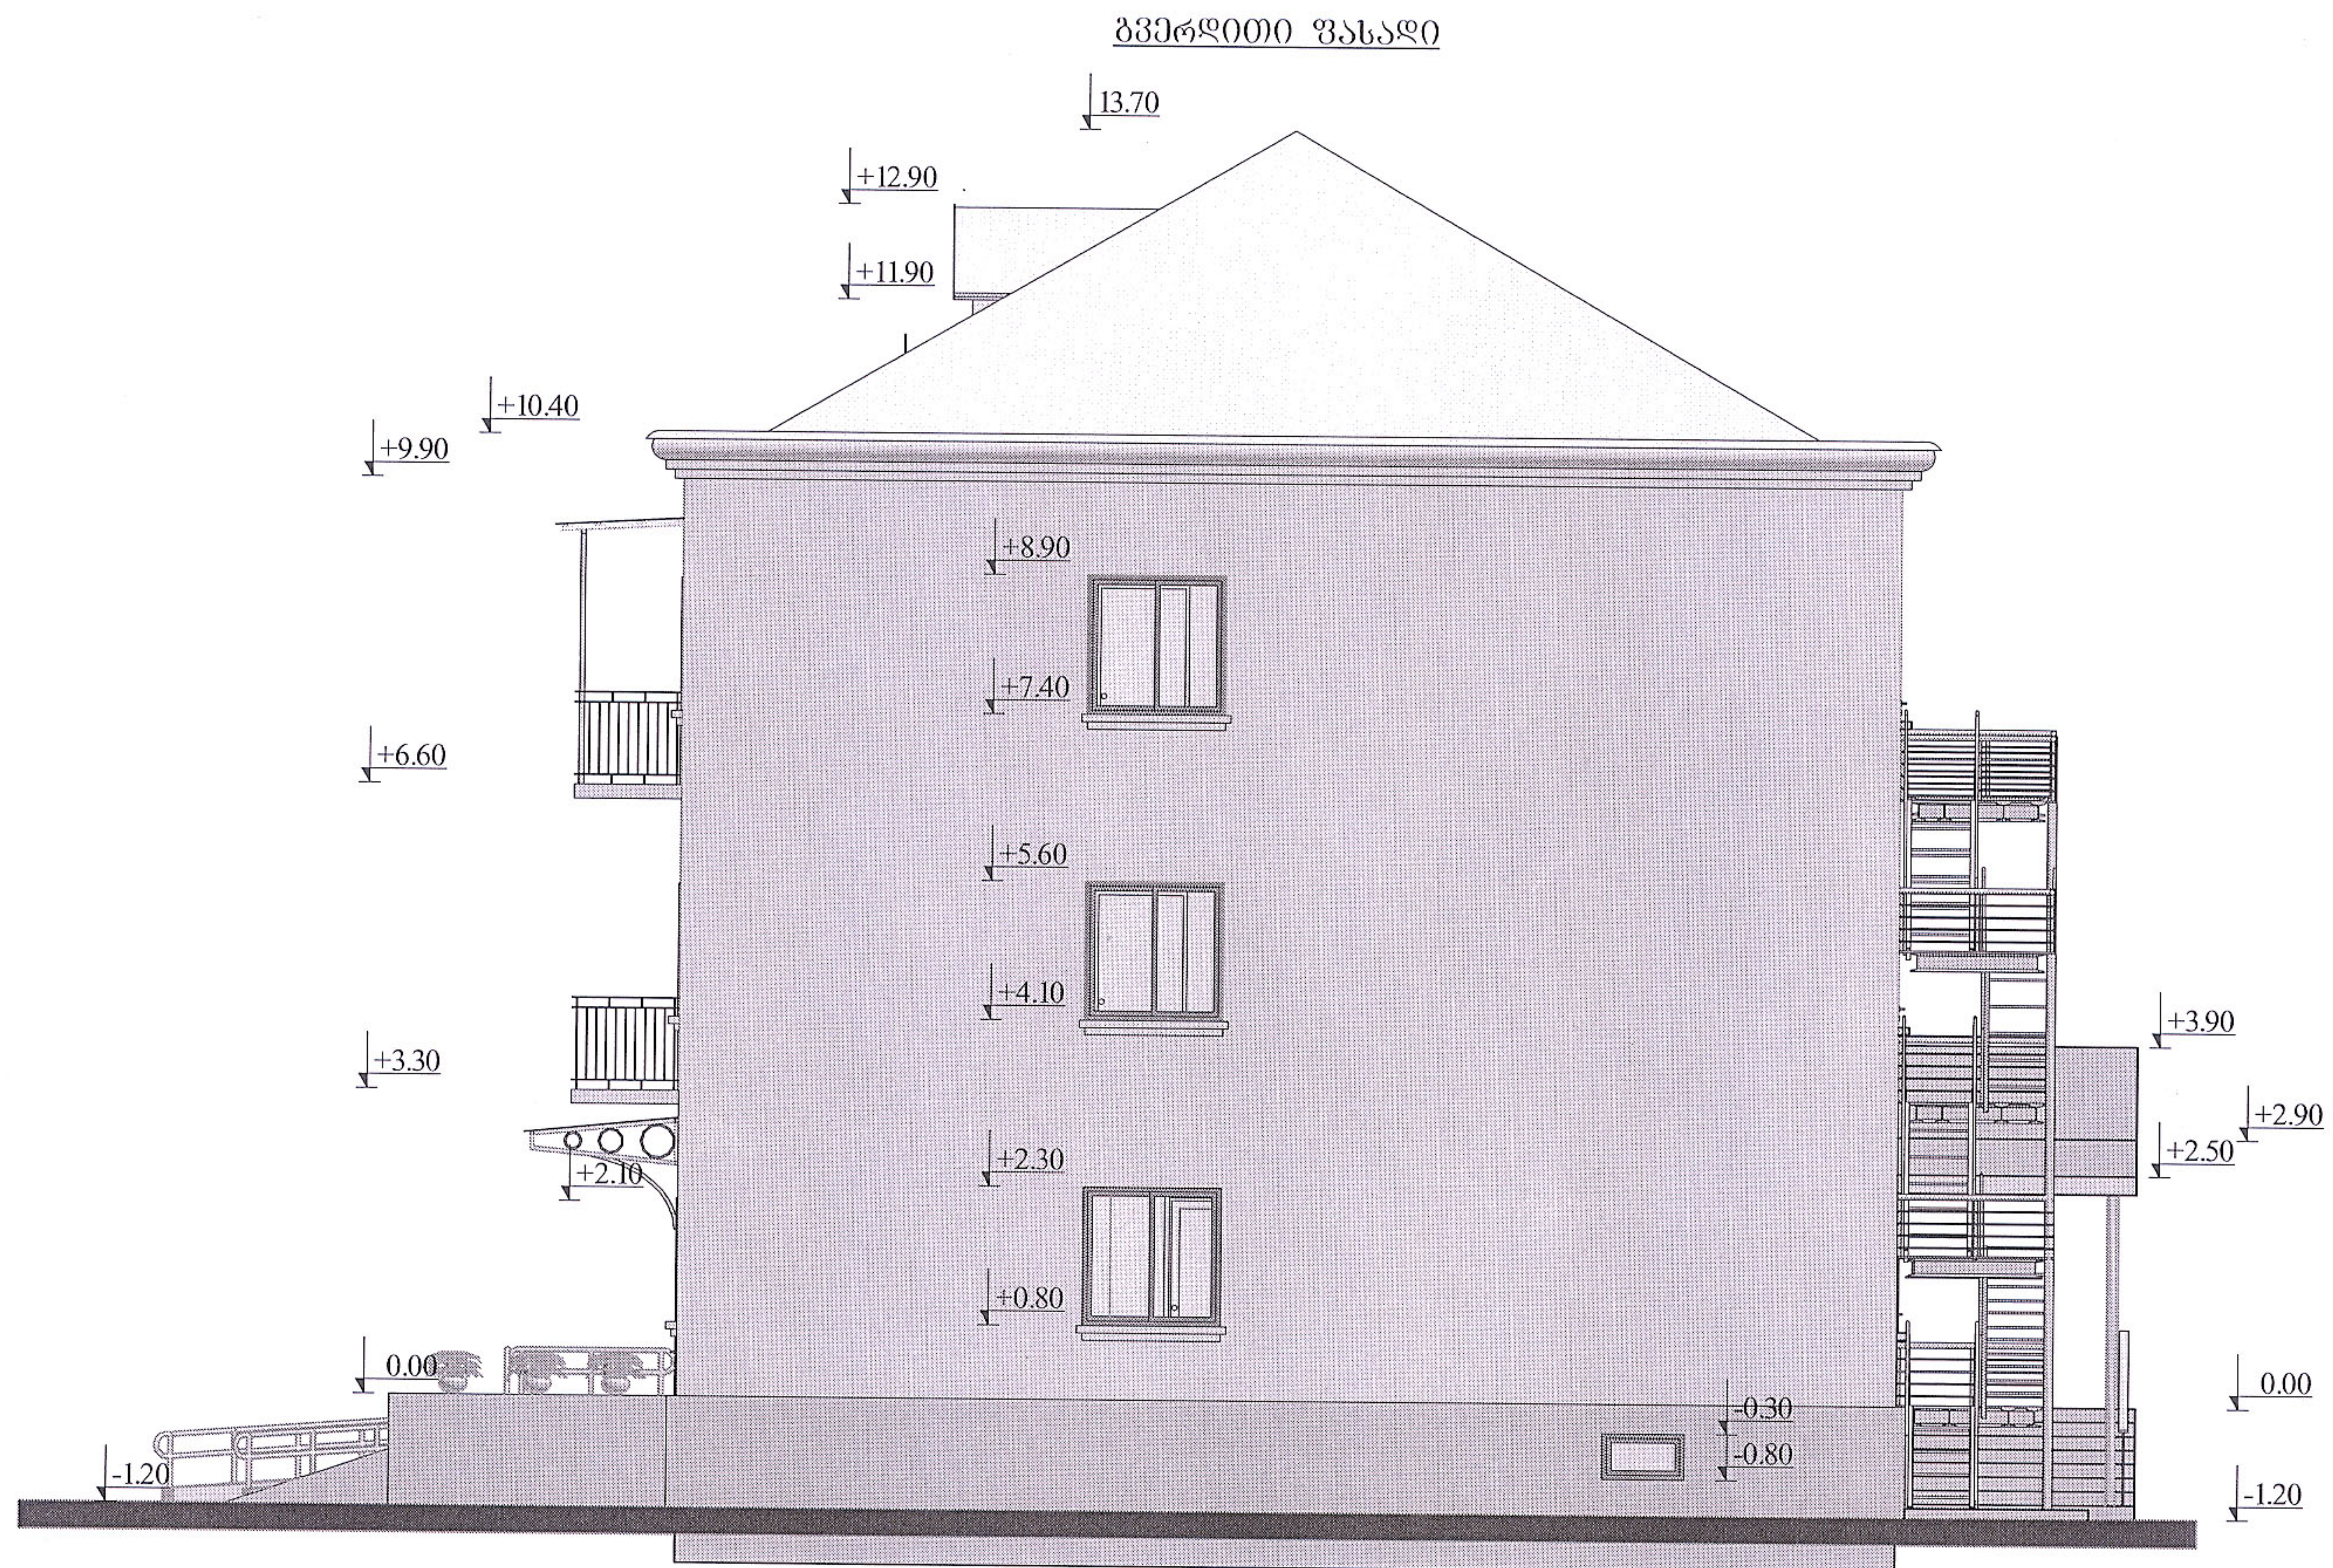

ფასალი მოპირკეთებს ბრიზგით-137მ²
 ციკოლი მოპირკეთებს ბრიზგით-20.0მ²
 შენიშვნა: ფასალის ფერი შეირჩეს
 „TERRACO GRANULE 1mm-TK 311 “ ფერის მხედვით
 ციკოლის ფერი შეირჩეს
 „TERRACO GRANULE 2mm-TK 315 “ ფერის მხედვით

დირექტორი	გეგმენი		ფურც.	შპს.	ფურც.რაოდ.
მთ. არქიტექტორი	აბლაძე	დუშეთის უფმა პანსიონატი	ა-21		52
მთ. კონსტრუქტორი	გელაძე				
შეასრულა	ოღოშაშვილი	ადმინისტრაციული-საბინო კორპუსი გვერდითი ფასალი	„სამკონსტრუქციო-მშენებელი“		
შეამოწმა	აბლაძე				
		1:100			