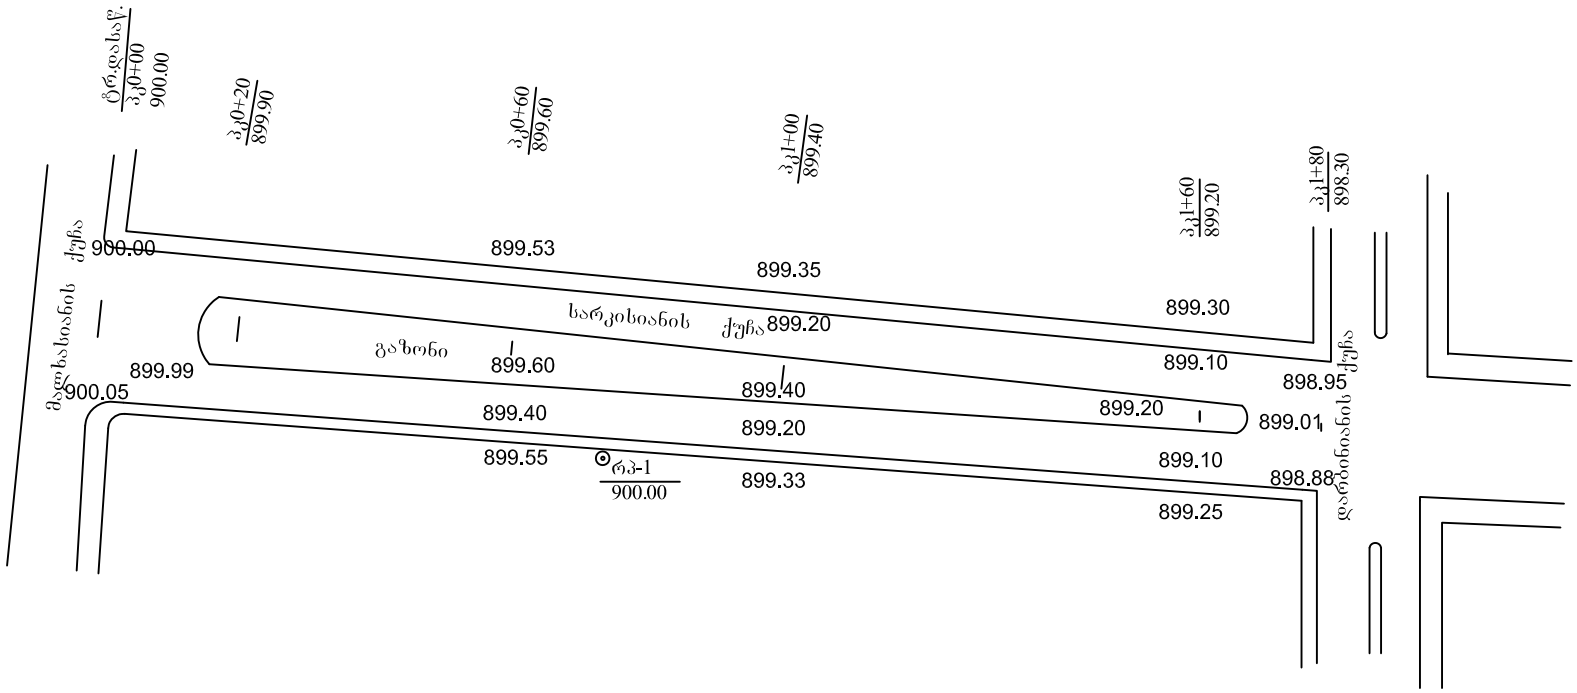

ახალქალაქი . სარკისიანის ქუჩა			
გეგმა	სტადია	ფ-ცელი	ფ-ცლები
	მ.პ.	1	1
	შპს "ვ.ჩ. და კომპანია"		