


შემსყიდველი: ბარდაბნის მუნიციპალიტეტი

*პროექტის დასახელება:
ბარდაბნის მუნიციპალიტეტის სოფელ მარტყოვის ტერიტორიულ ერთეულში
შემავალი გროვულას დასახლების გზების რეაბილიტაციის პროექტი.*

გამოცემის წელი: 2017

ნახაზები


მიმწოდებელი: შ.პ.ს "ჰიდროგეოდეზიური ცენტრი"

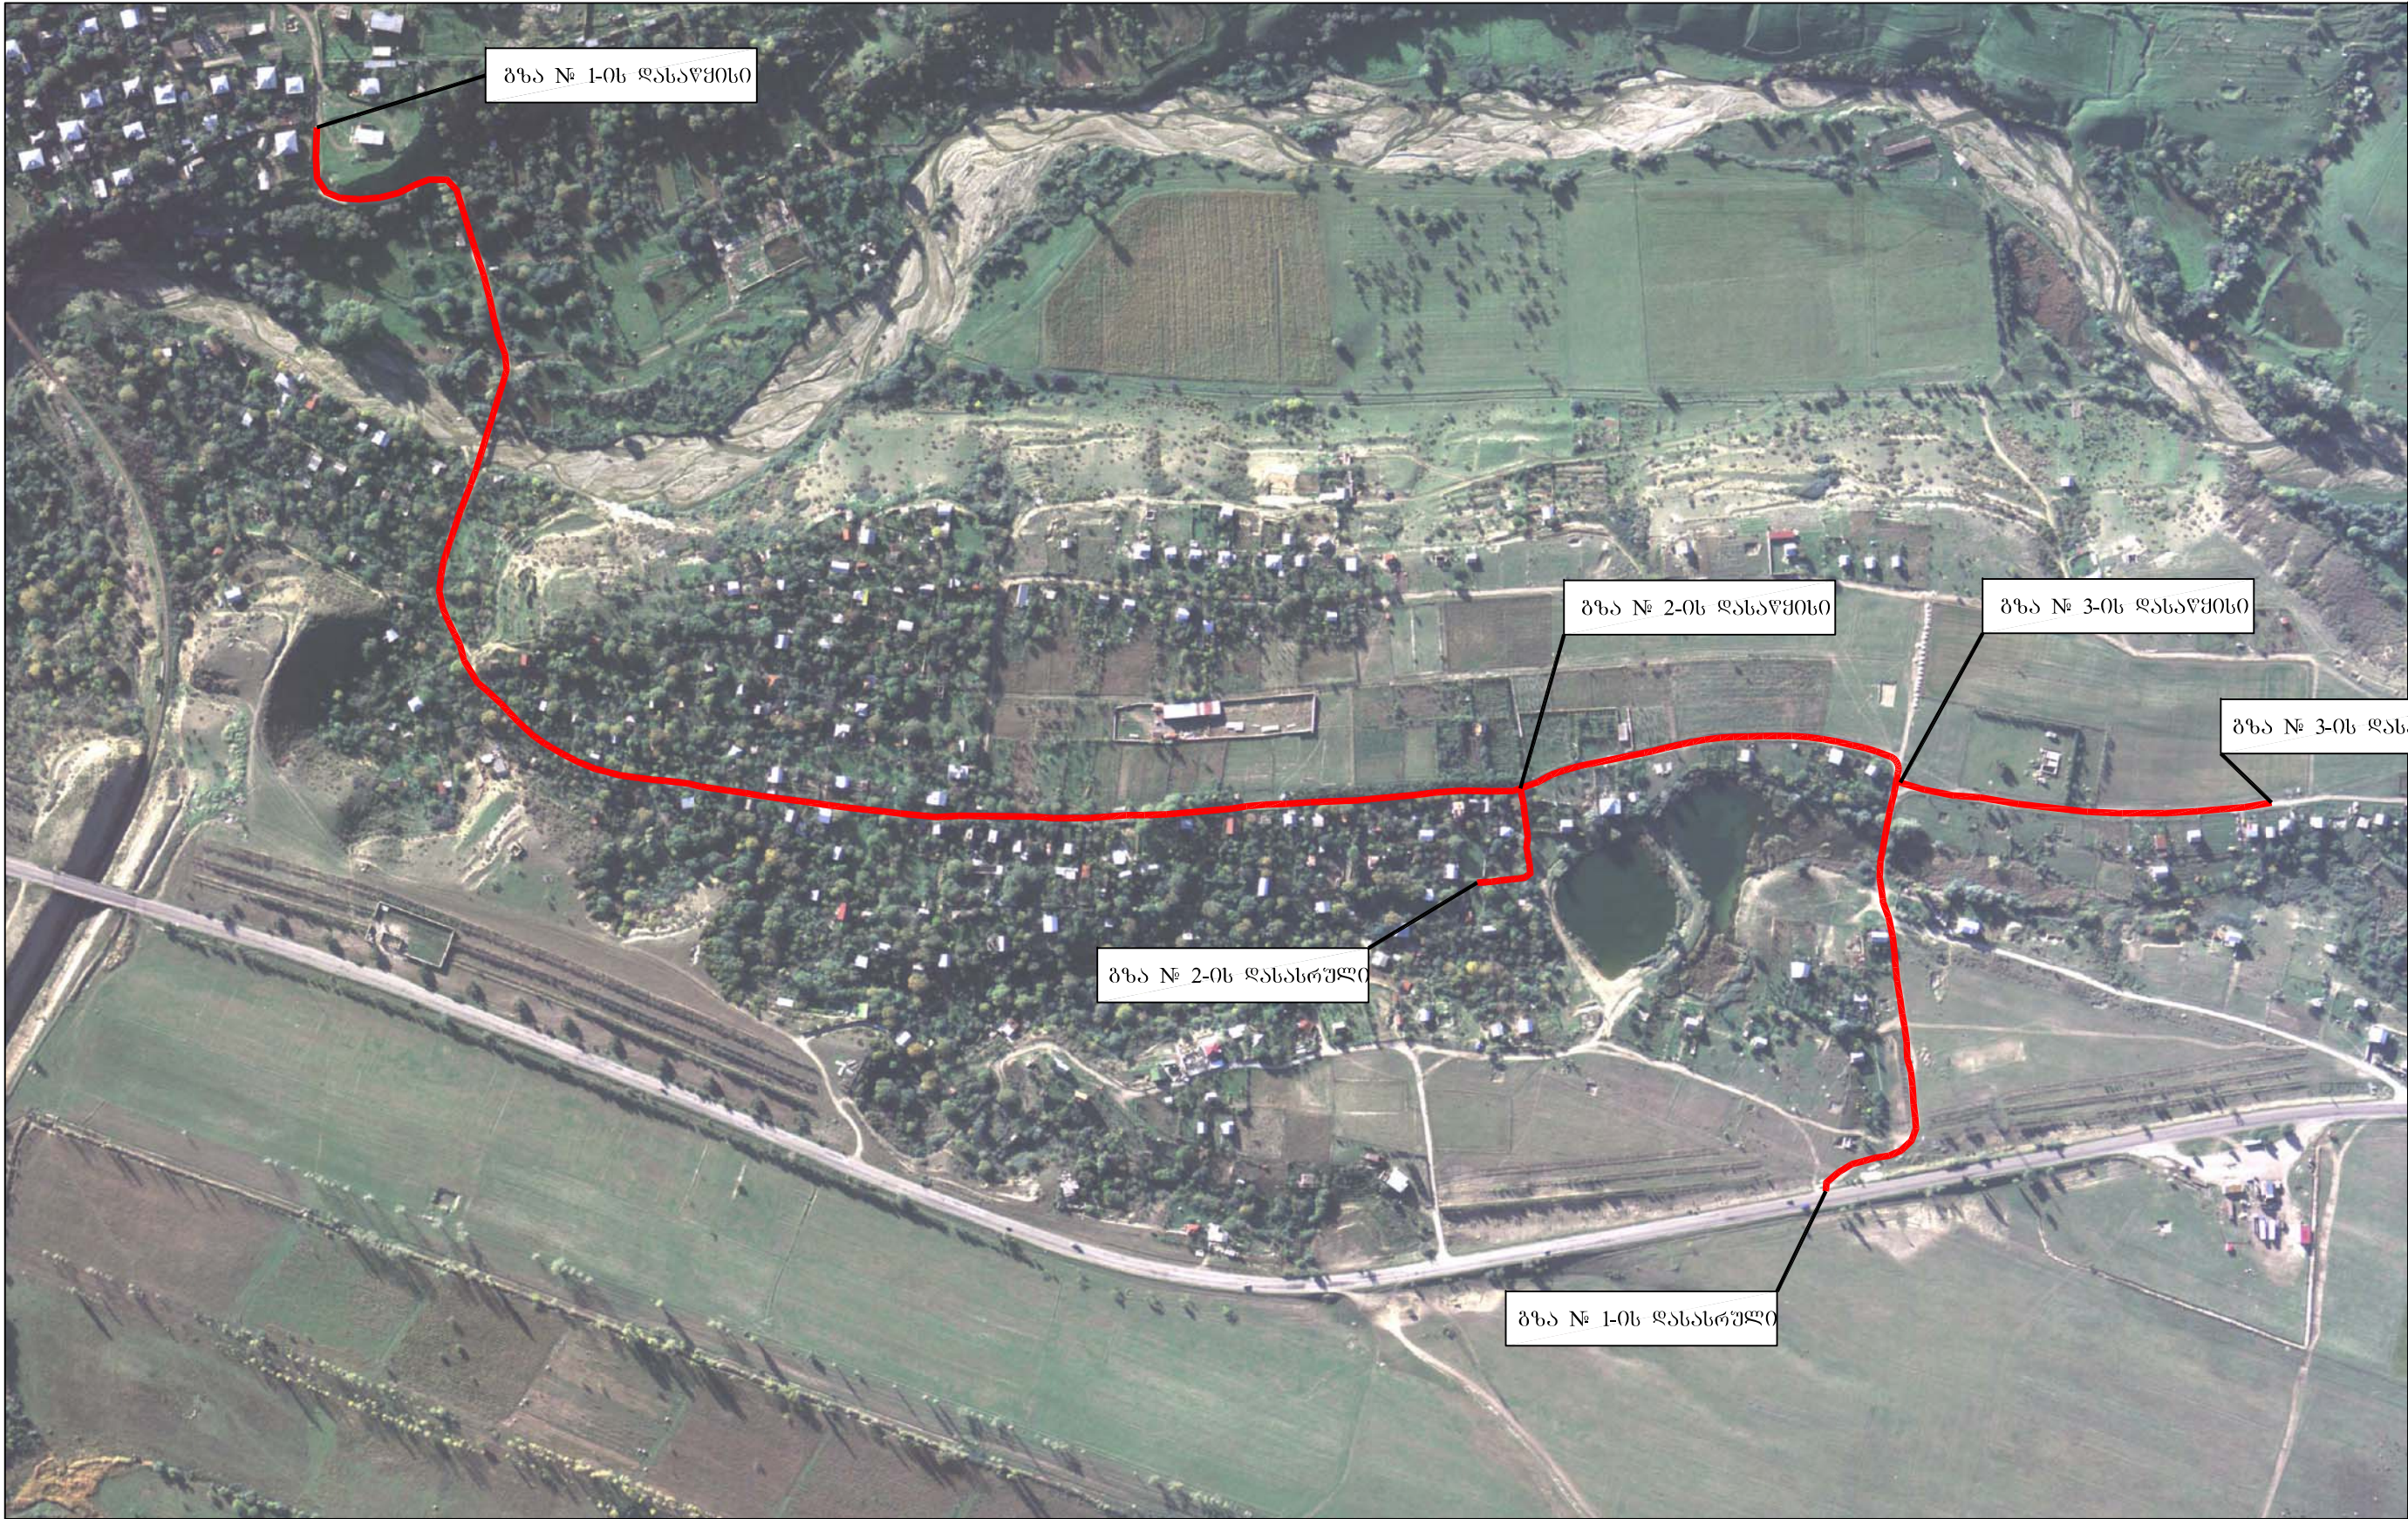


დირექტორი	ბ. ბარბუღია			შ.პ.ს	სიტუაციური გეგმა
მთ. ინჟინერი	ბ. ტიპარაძე			ჰიდროგეოლოგიური	
				ცენტრი	
					LM 1

გზის ტიპური განივი ჭრილი


გზა №1 - კმ 0+000 - კმ 1+650
გზა №2 - კმ 0+000 - კმ 0+105.577

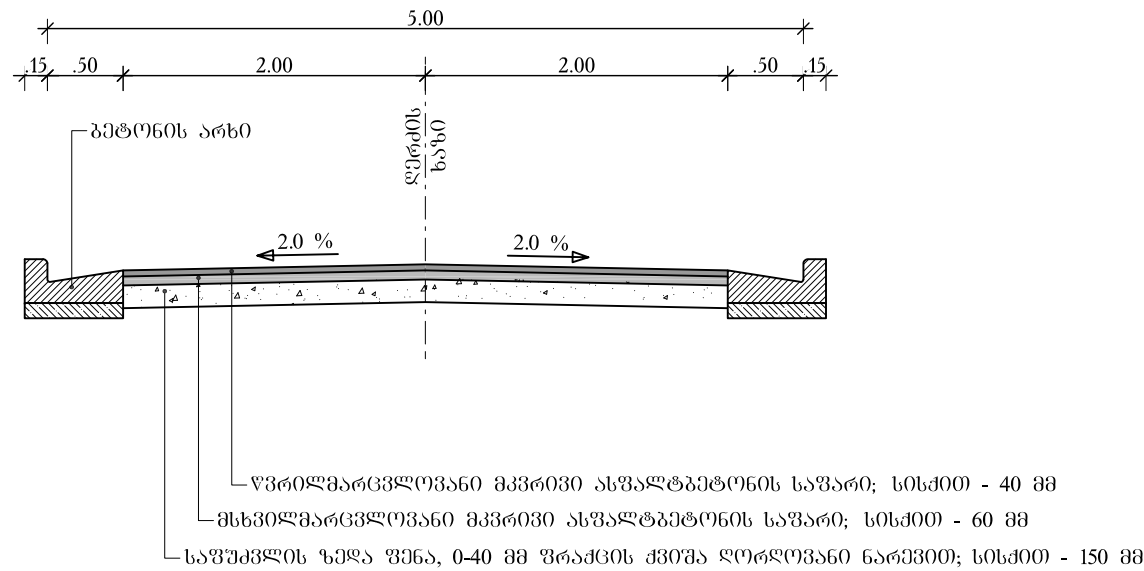


გზა №1 კმ 1+650 - კმ 1+950
გზა №3 - კმ 0+000 - კმ 0+285.874

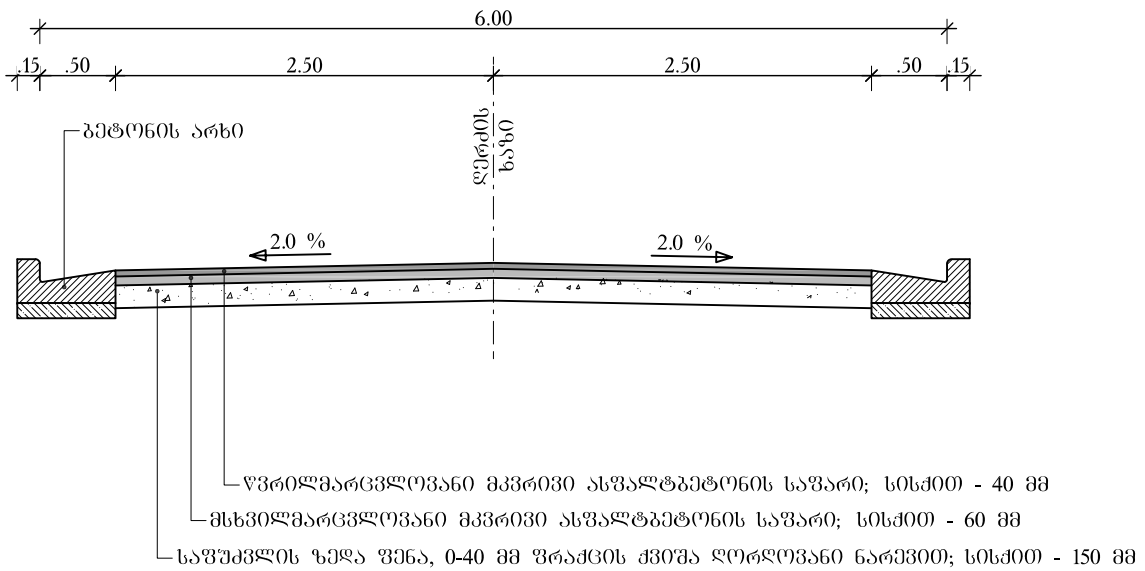


გზა №1 კმ 1+950 - კმ 2+032.081

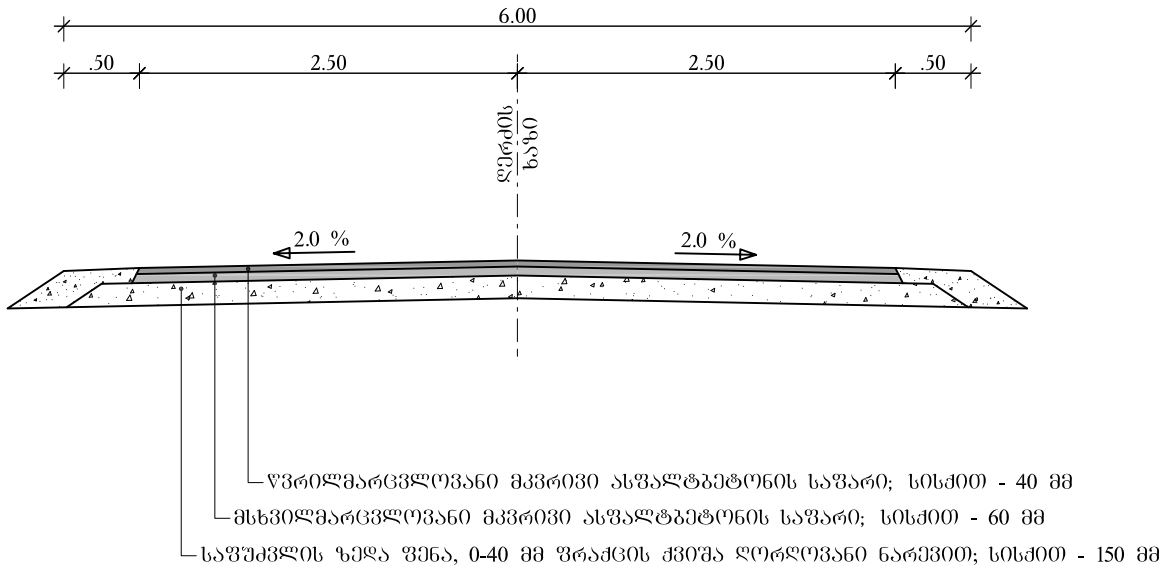


მიერთებებზე და კერძო მისასვლელებზე
ბეტონის არხის მოწყობის დეტალი

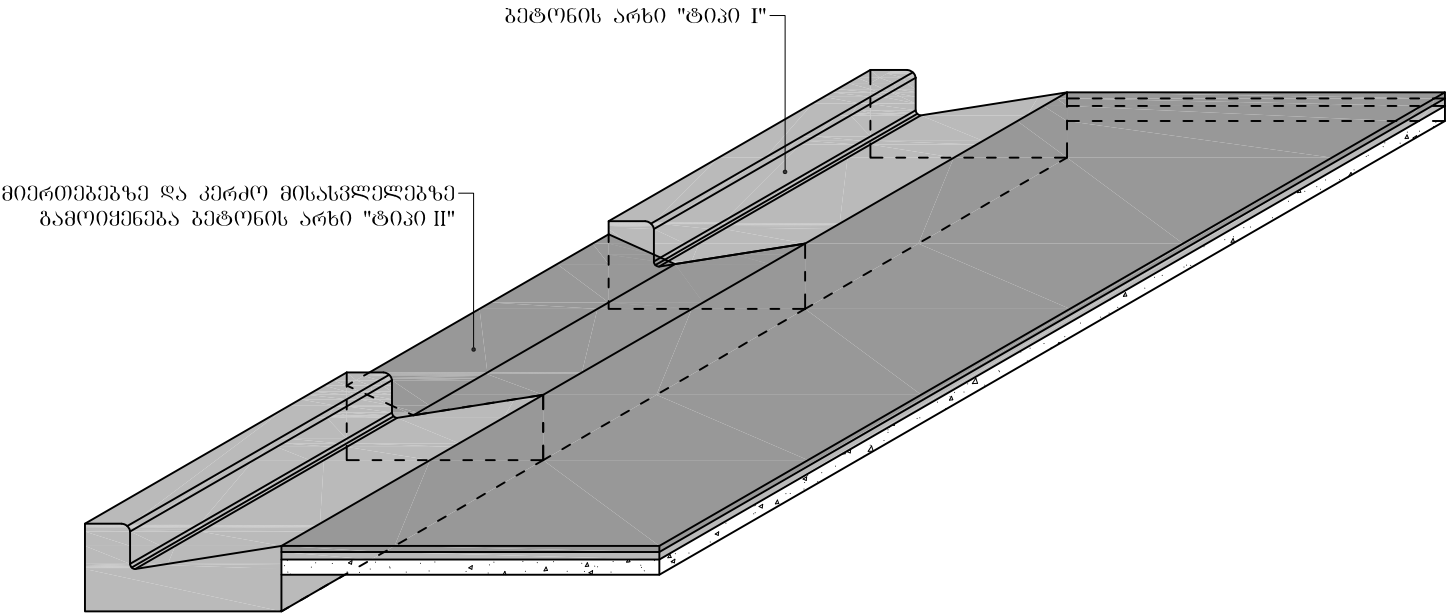


წინასწარდაზღუდული
ბეტონის არხი

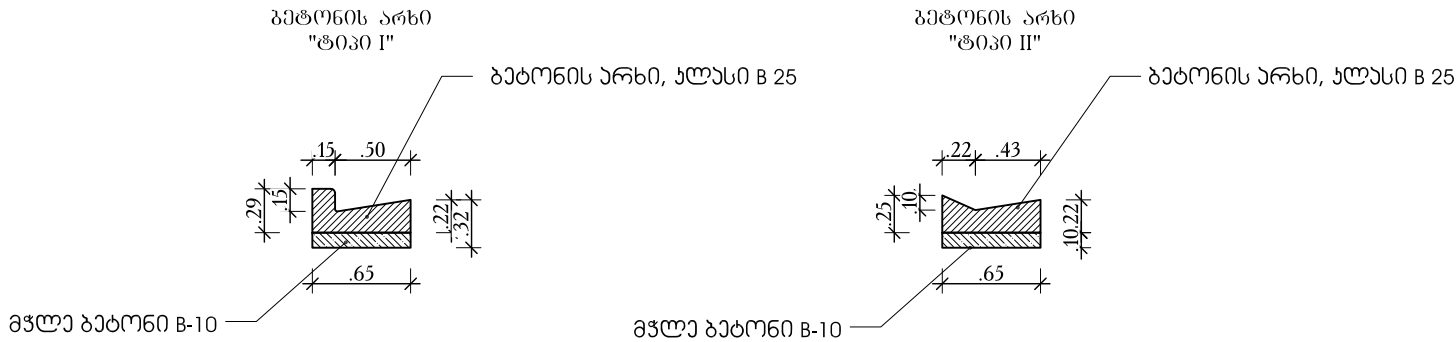

დირექტორი	ბ. ბარბუღია			შ.პ.ს	ტიპური განივი ჭრილი
მთ. ინჟინერი	ბ. ტიპარაძე			კონსტრუქციული	
				ცენტრი	
					T-1



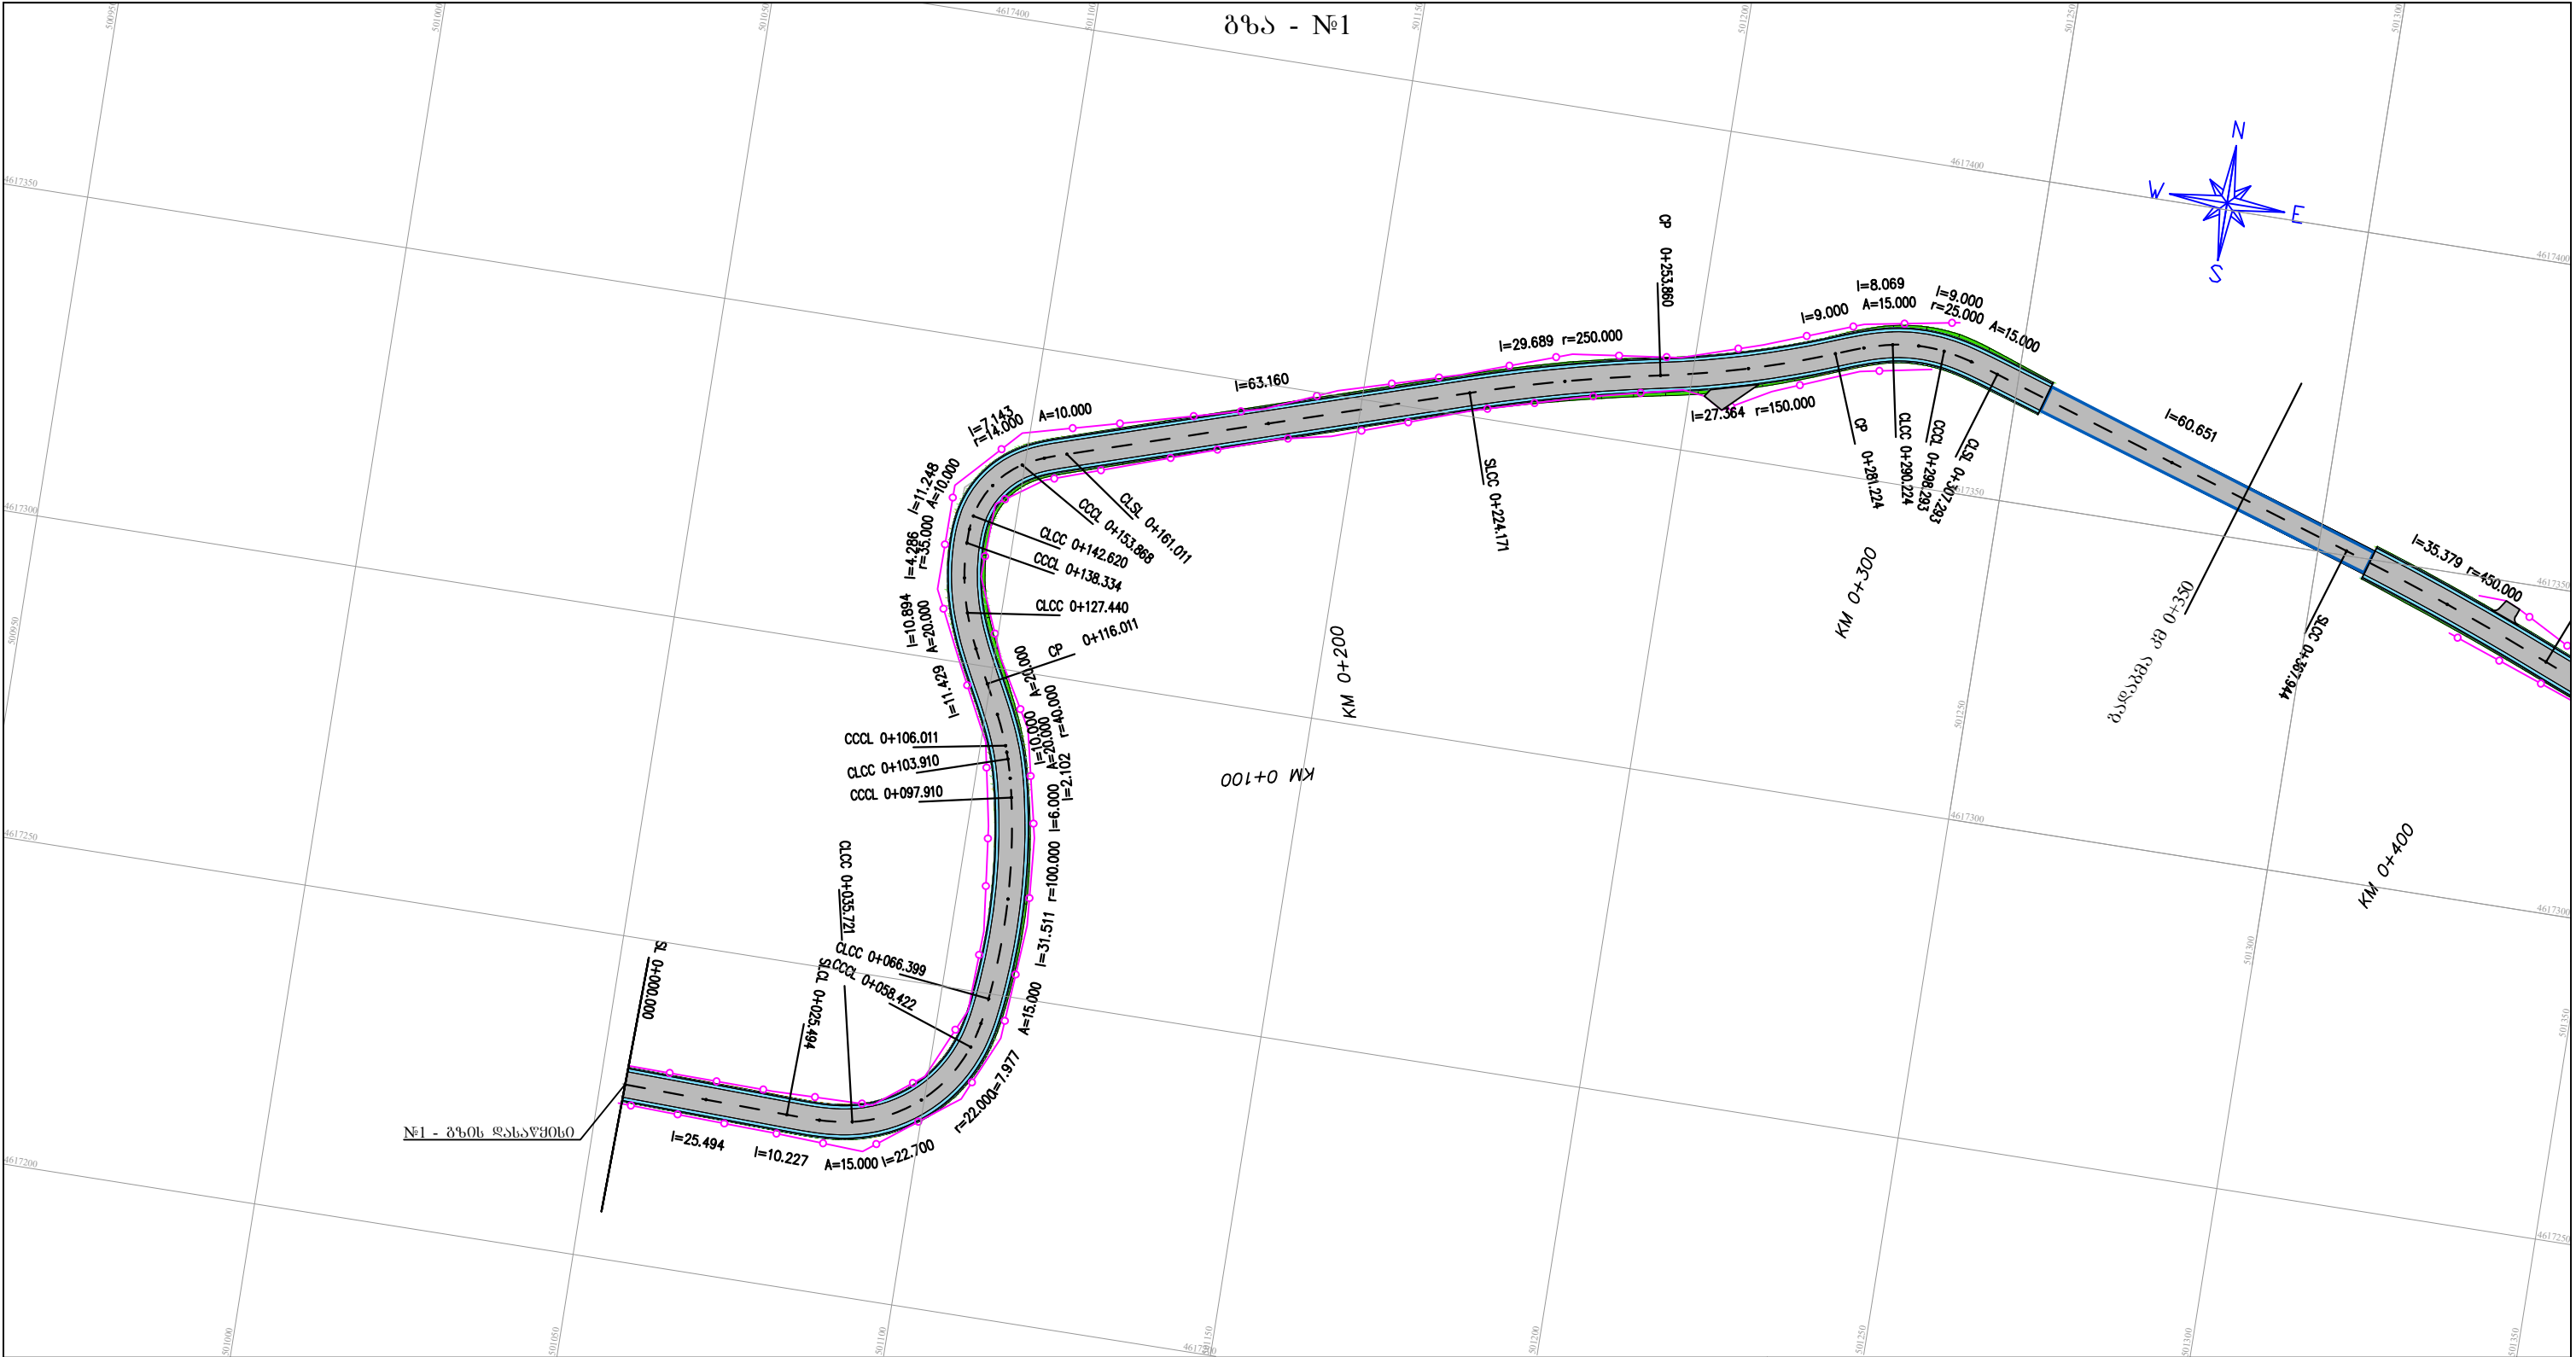


ლეგენდა LEGEND										შენიშვნა: NOTE:						
საპროექტო ელემენტები DESIGNED ELEMENTS				არსებული ტოპოგრაფიული ელემენტები EXISTING TOPOGRAPHY ELEMENTS												
	ასფალტის ან ბეტონის საფარი Asphalt or Concrete Pavement		ბერმა Berm		რეკერი Benchmark		ხიდი Bridge		ნავთობსადენი მილი Oil-Pipe-Line		ღუქი Sealing-Wax		ელ. ბოძი Power Post			
	ხრეშოვანი გვერდული Gravel Shoulder		რ/ბ კედელი RC Wall		შენობა საცხოვრებელი Residential Building		რ/ბ მილი RC Culvert		კლესია Church		ჭა Well		ხე Tree			
	კოუპეტი Ditch		გაბიონის კედელი Gabion Wall		შენობა არასაცხოვრებელი Non-Residential Building		ლითონის მილი Steel Culvert		სასაფლაო Cemetery		რკინიგზა Railway		ბუჩქი Bush			
	ჭრილი Excavation		ახალი წრიული მილი New Circular Culvert		ბენზინ გასამართი სადგური Patrol Station		წყალსადენი მილი Water-Pipe-line		ლითონის ზღუდარი Guardrail		შლავბაუმი Barrier		საგზაო ნიშანი Road Signs			
	ყრილი Fill		ახალი ოთკუთხა მილი New Box Culvert		ღობე Fence		გაზსადენი მილი Gas-Pipe-line		ბეტონის ზღუდარი New Jersey		ელ. გადამცემი ხაზი Power Line		შუქნიშანი Light Signal			
										დირექტორი	ბ. ბარბუღია				შ.პ.ს	გვერდი
										მთ. ინჟინერი	ბ. ტიპარაძე				კილოგრამულიწონი	
															ცენტრი	

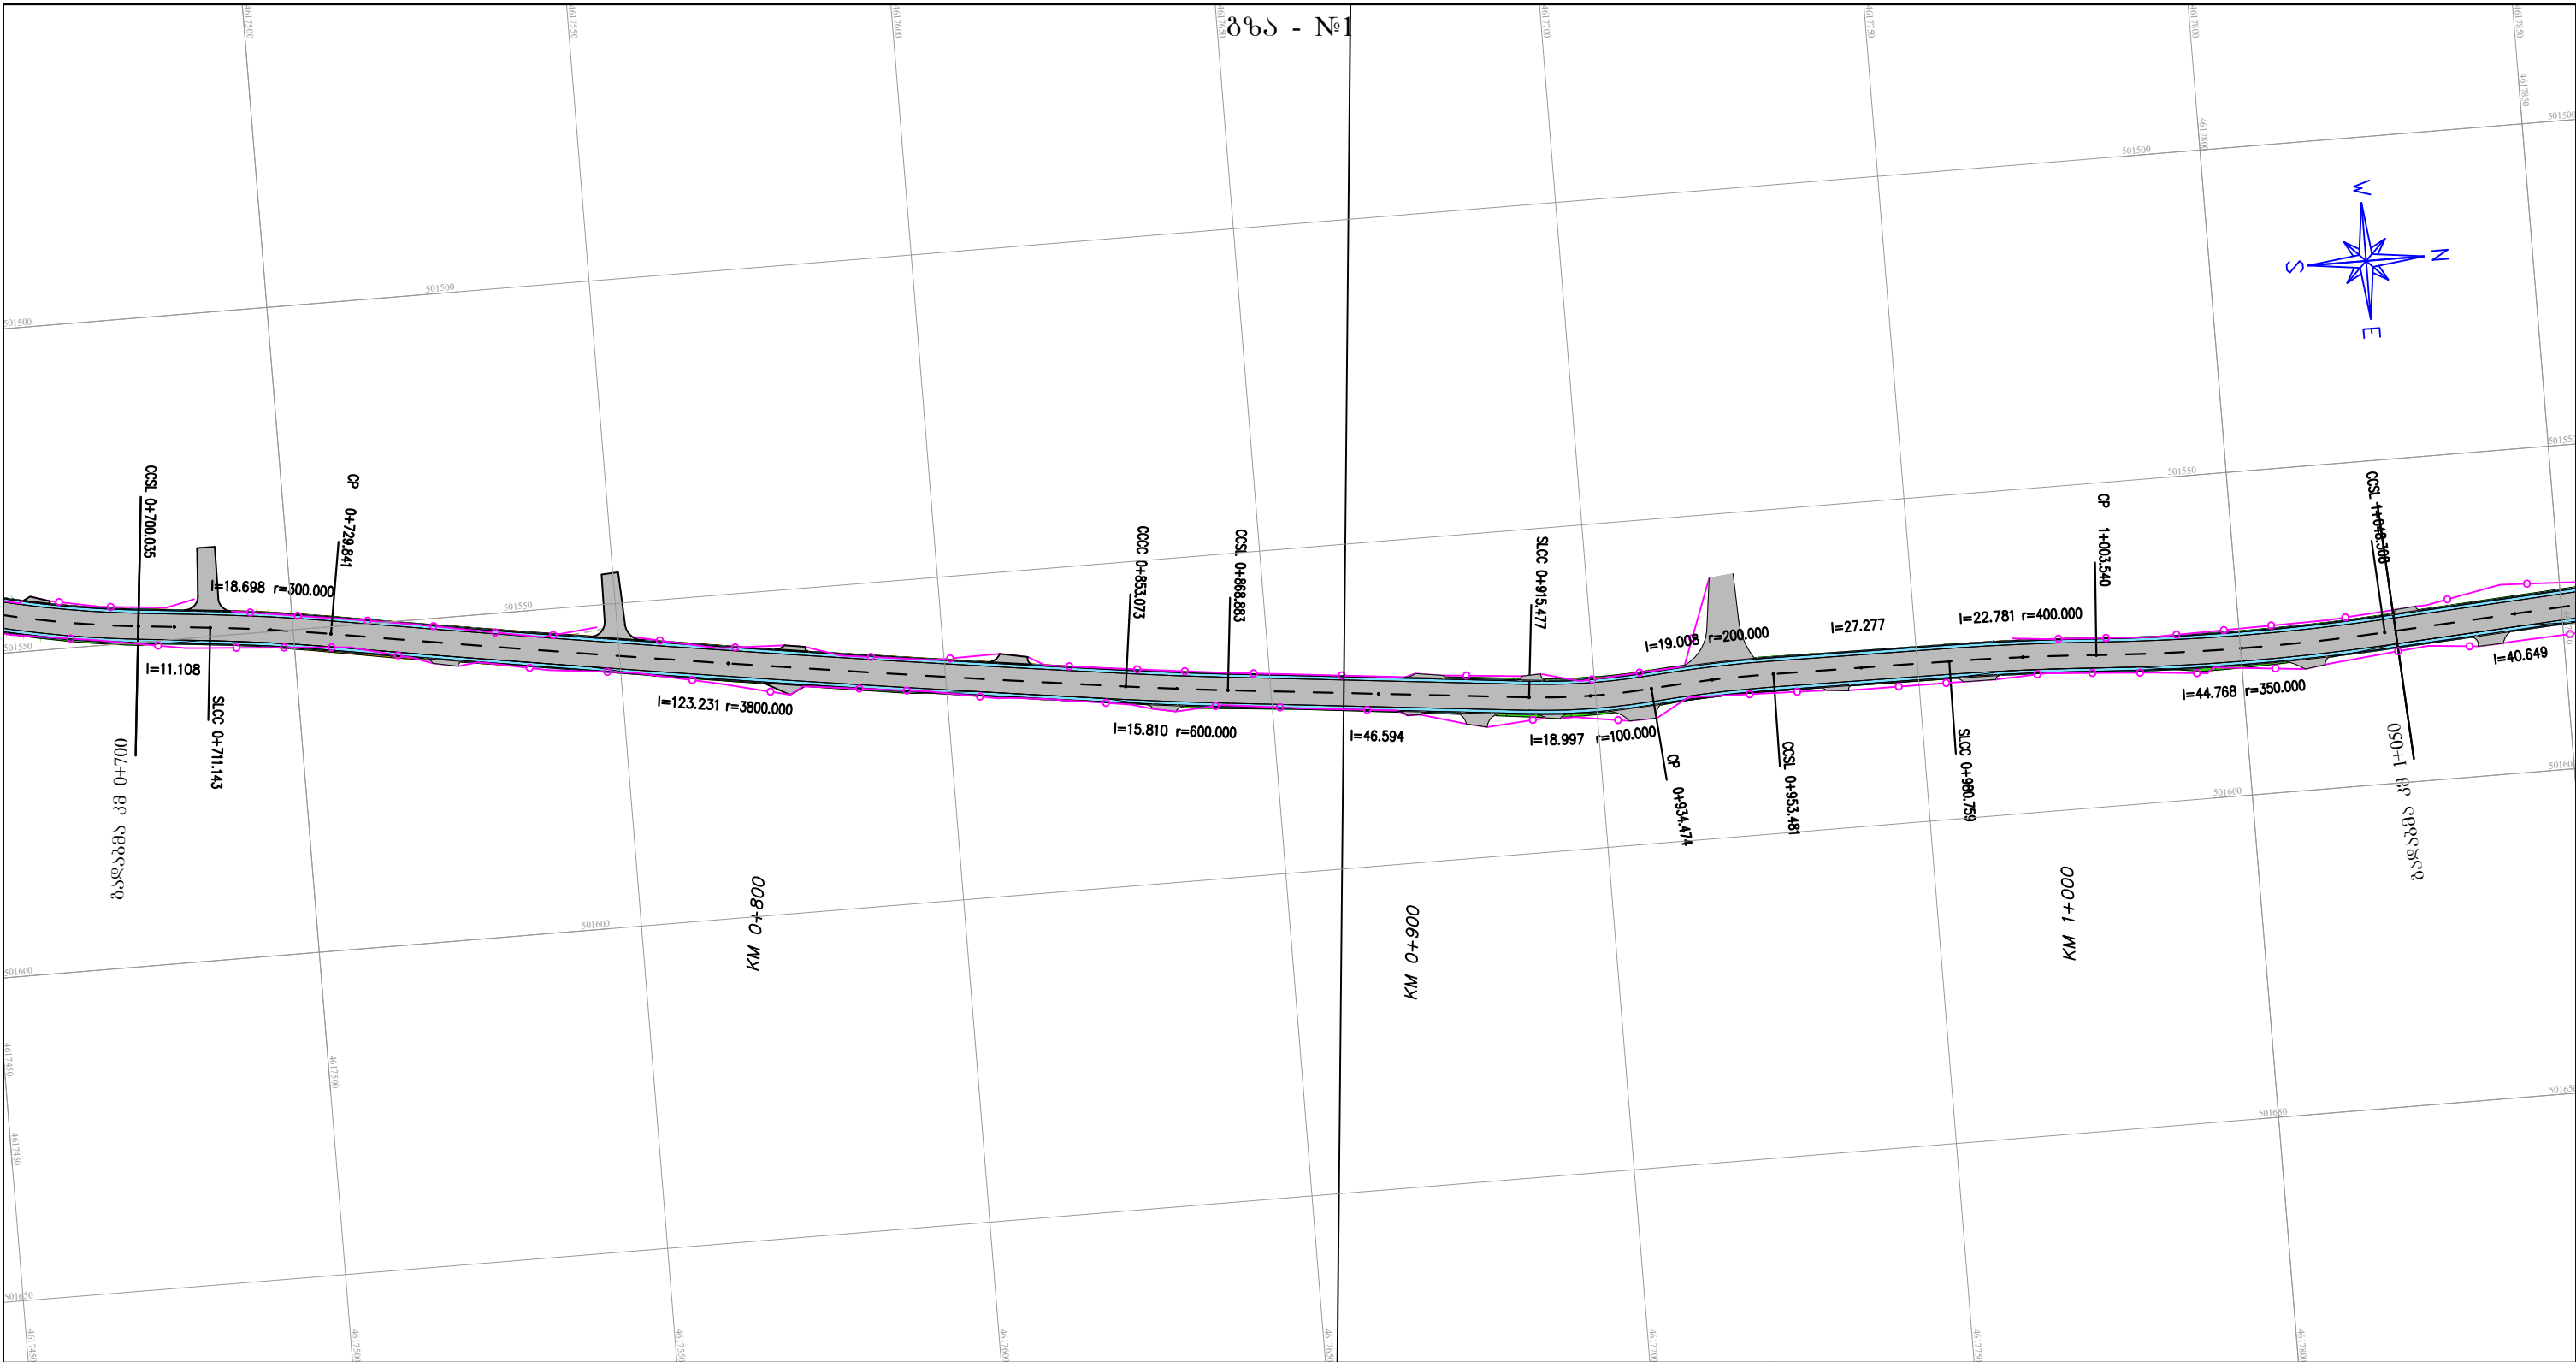


ლეგენდა | LEGEND


შენიშვნა: | NOTE:

   საპროექტო ელემენტები DESIGNED ELEMENTS				არსებული ტოპოგრაფიული ელემენტები EXISTING TOPOGRAPHY ELEMENTS									
	ასფალტის ან ბეტონის საფარი Asphalt or Concrete Pavement		ბერმა Berm		რეკერი Benchmark		ხიდი Bridge		ნავთობსადენი მილი Oil-Pipe-Line		ღუქი Sealing-Wax		ელ. ბოძი Power Post
	ხრეშოვანი გვერდული Gravel Shoulder		რ/ბ კედელი RC Wall		შენობა საცხოვრებელი Residential Building		რ/ბ მილი RC Culvert		კლესია Church		ჭა Well		ხე Tree
	კოუპმტი Ditch		გაბიონის კედელი Gabion Wall		შენობა არასაცხოვრებელი Non-Residential Building		ლითონის მილი Steel Culvert		სასაფლაო Cemetery		რკინიგზა Railway		ბუჩქი Bush
	ჭრილი Excavation		ახალი წრიული მილი New Circular Culvert		ბენზინ გასამართი სადგური Patrol Station		წყალსადენი მილი Water-Pipe-line		ლითონის ზღუდარი Guardrail		შლავბაუმი Barrier		საგზაო ნიშანი Road Signs
	ყრილი Fill		ახალი ოთკუთხა მილი New Box Culvert		ღობე Fence		გაზსადენი მილი Gas-Pipe-line		ბეტონის ზღუდარი New Jersey		ელ. გადამცემი ხაზი Power Line		შუქნიშანი Light Signal

	დირექტორი	პ. ბარბუღია			შ.პ.ს	გვერდი
	მთ. ინჟინერი	პ. ტიპარაძე			პროექტირებულია	
					განმარტებულია	
						L 1-2

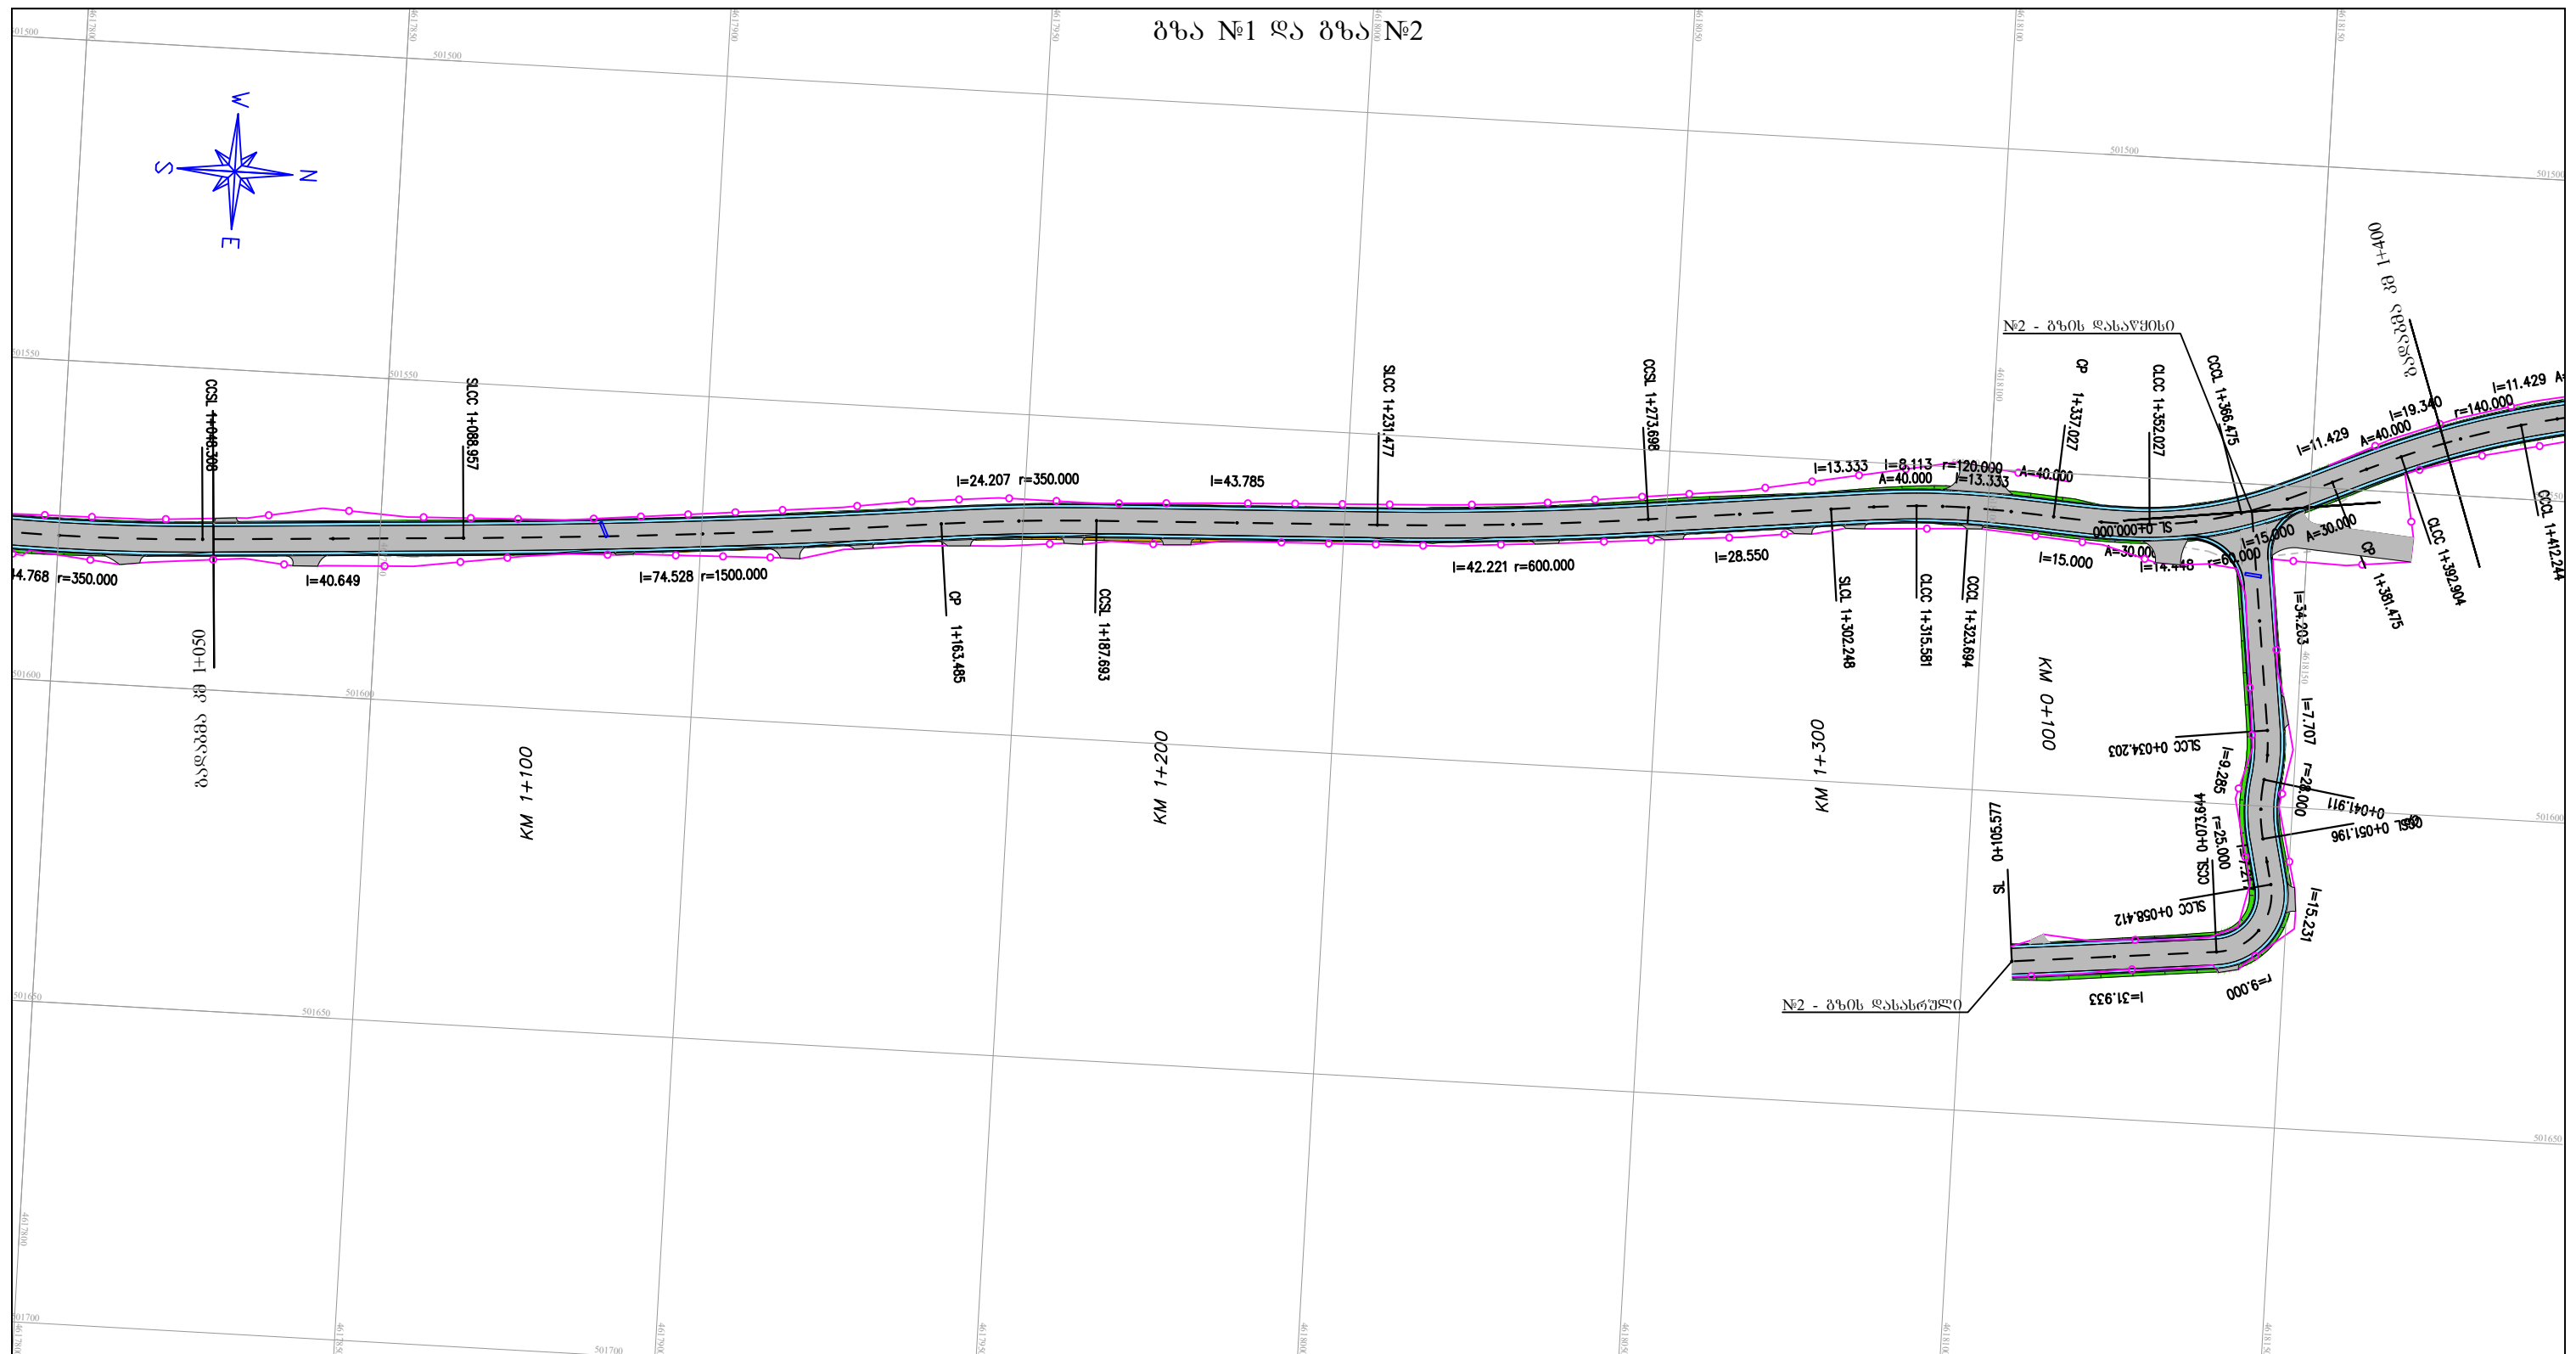


შპს "საქსტრასი" LEGEND										შენიშვნა: NOTE:										
საპროექტო ელემენტები DESIGNED ELEMENTS				არსებული ტოპოგრაფიული ელემენტები EXISTING TOPOGRAPHY ELEMENTS																
	ასფალტის ან ბეტონის საფარი Asphalt or Concrete Pavement		ბერმა Berm		რეპერი Benchmark		ხიდი Bridge		ნავთობსადენი მილი Oil-Pipe-Line		ღუქვი Sealing-Wax		ელ. ბოძი Power Post							
	ხრეშოვანი გვერდული Gravel Shoulder		რ/ბ კედელი RC Wall		შენობა საცხოვრებელი Residential Building		რ/ბ მილი RC Culvert		ეკლესია Church		ჭა Well		ხე Tree							
	იუჟექტი Ditch		გაბიონის კედელი Gabion Wall		შენობა არასაცხოვრებელი Non-Residential Building		ლითონის მილი Steel Culvert		სასაფლაო Cemetery		რკინიგზა Railway		ბუჩქი Bush							
	ჭრილი Excavation		ახალი წრიული მილი New Circular Culvert		ბენზინ გასამართი სადგური Patrol Station		წყალსადენი მილი Water-Pipe-line		ლითონის ზღუდარი Guardrail		შლავბაუმი Barrier		საგზაო ნიშანი Road Signs							
	ერილი Fill		ახალი ოთკუთხა მილი New Box Culvert		ღობე Fence		გაზსადენი მილი Gas-Pipe-line		ბეტონის ზღუდარი New Jersey		ელ. გადამცემი ხაზი Power Line		შუქნიშანი Light Signal							
										ლირექტორი				ბ. გარშემოცა				შ.პ.ს		შპს
										მთ. 06306პრო				ბ. ტიპარაძე				კორპორატიული		
																		ცენტრი		

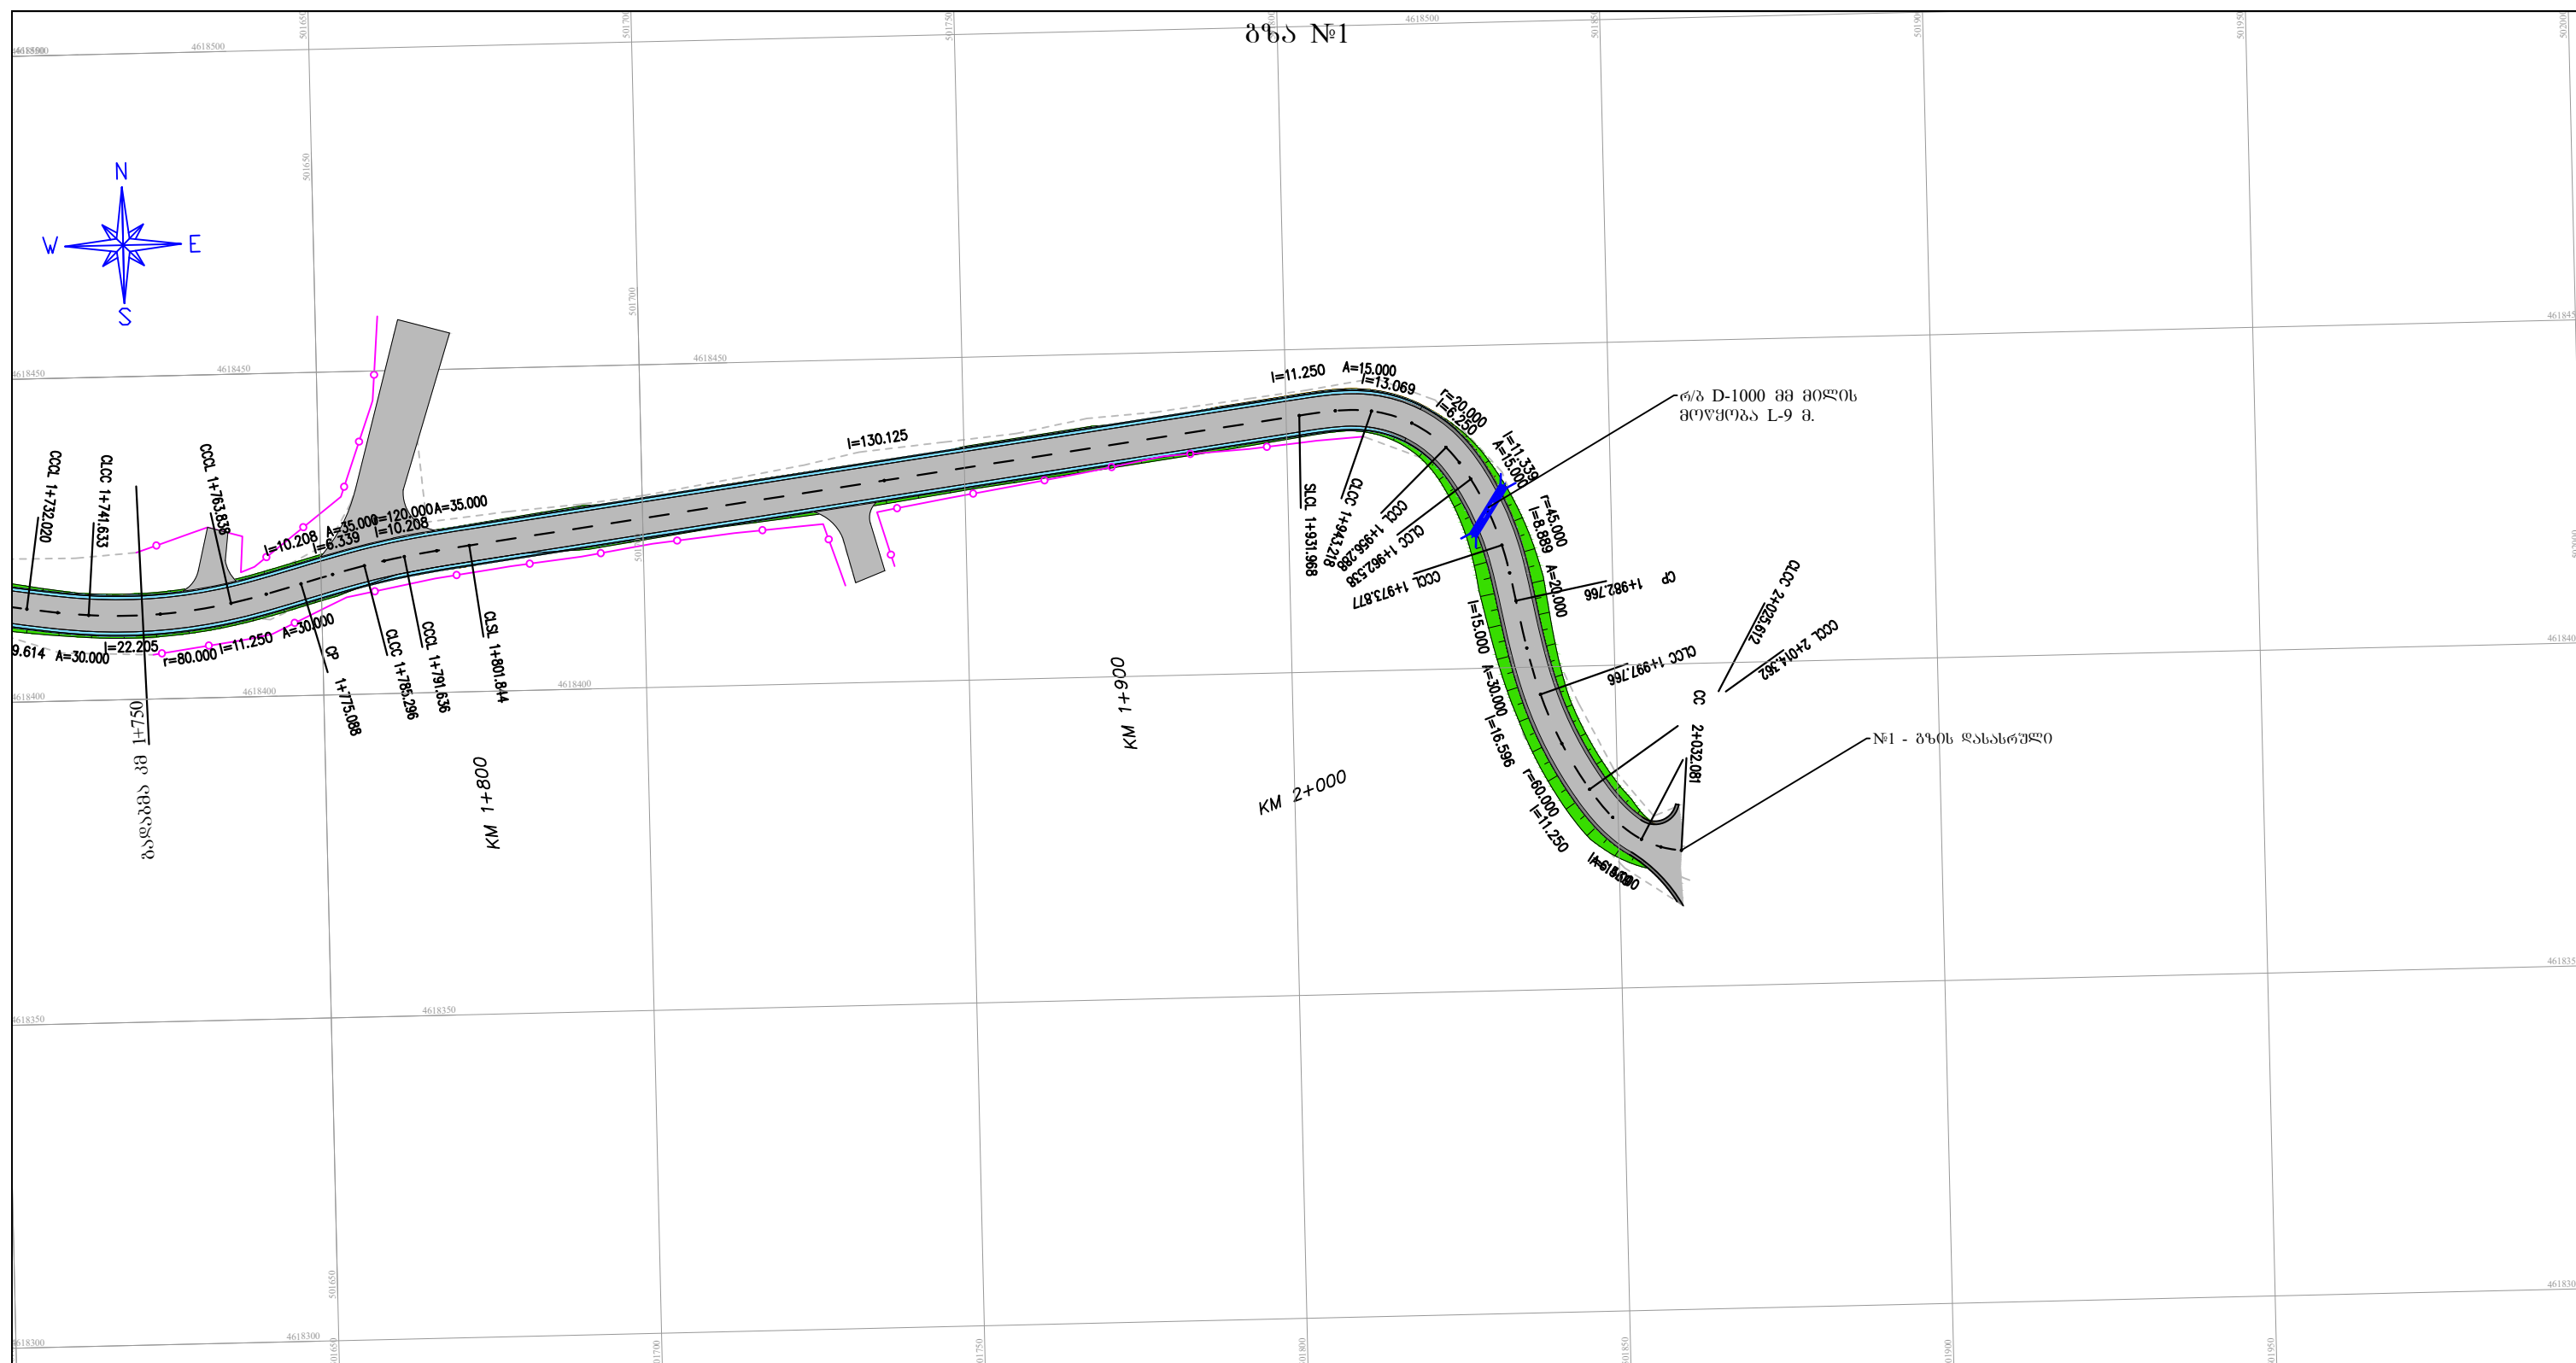


ლეგენდა LEGEND													შენიშვნა: NOTE:														
საპროექტო ელემენტები DESIGNED ELEMENTS				არსებული ტოპოგრაფიული ელემენტები EXISTING TOPOGRAPHY ELEMENTS																							
	ასფალტის ან ბეტონის საფარი Asphalt or Concrete Pavement				ბერმა Berm				რეკერი Benchmark				ხიდი Bridge				ნავთობსადენი მილი Oil-Pipe-Line				ლუქი Sealing-Wax				ელ. პოტი Power Post		
	ხრეშოვანი გვერდული Gravel Shoulder				რ/კ კედელი RC Wall				შენობა საცხოვრებელი Residential Building				რ/კ მილი RC Culvert				ეკლესია Church				ჭა Well				ხე Tree		
	კოჰეკტი Ditch				გაბიონის კედელი Gabion Wall				შენობა არასაცხოვრებელი Non-Residential Building				ლითონის მილი Steel Culvert				სახაფლარო Cemetery				რკინიგზა Railway				ბუჩქი Bush		
	ჭრილი Excavation				ახალი წრიული მილი New Circular Culvert				ბენზინ გასამართი სადგური Patrol Station				წყალსადენი მილი Water-Pipe-line				ლითონის ზღუდარი Guardrail				შლაგბაუმი Barrier				საგზაო ნიშანი Road Signs		
	ვარილი Fill				ახალი ოთკუთხა მილი New Box Culvert				ლობე Fence				გაზსადენი მილი Gas-Pipe-line				ბეტონის ზღუდარი New Jersey				ელ. გადაცემის ხაზი Power Line				შუქნიშანი Light Signal		
																			ფორმატორი	პ. გარშლისა			შ.პ.ს.	პეგმა			
																			მთ. ინჟინერი	პ. ტიპარაძე			ჰიდროგეოლოგი				
																							ვატერი				

ბზნ - №1

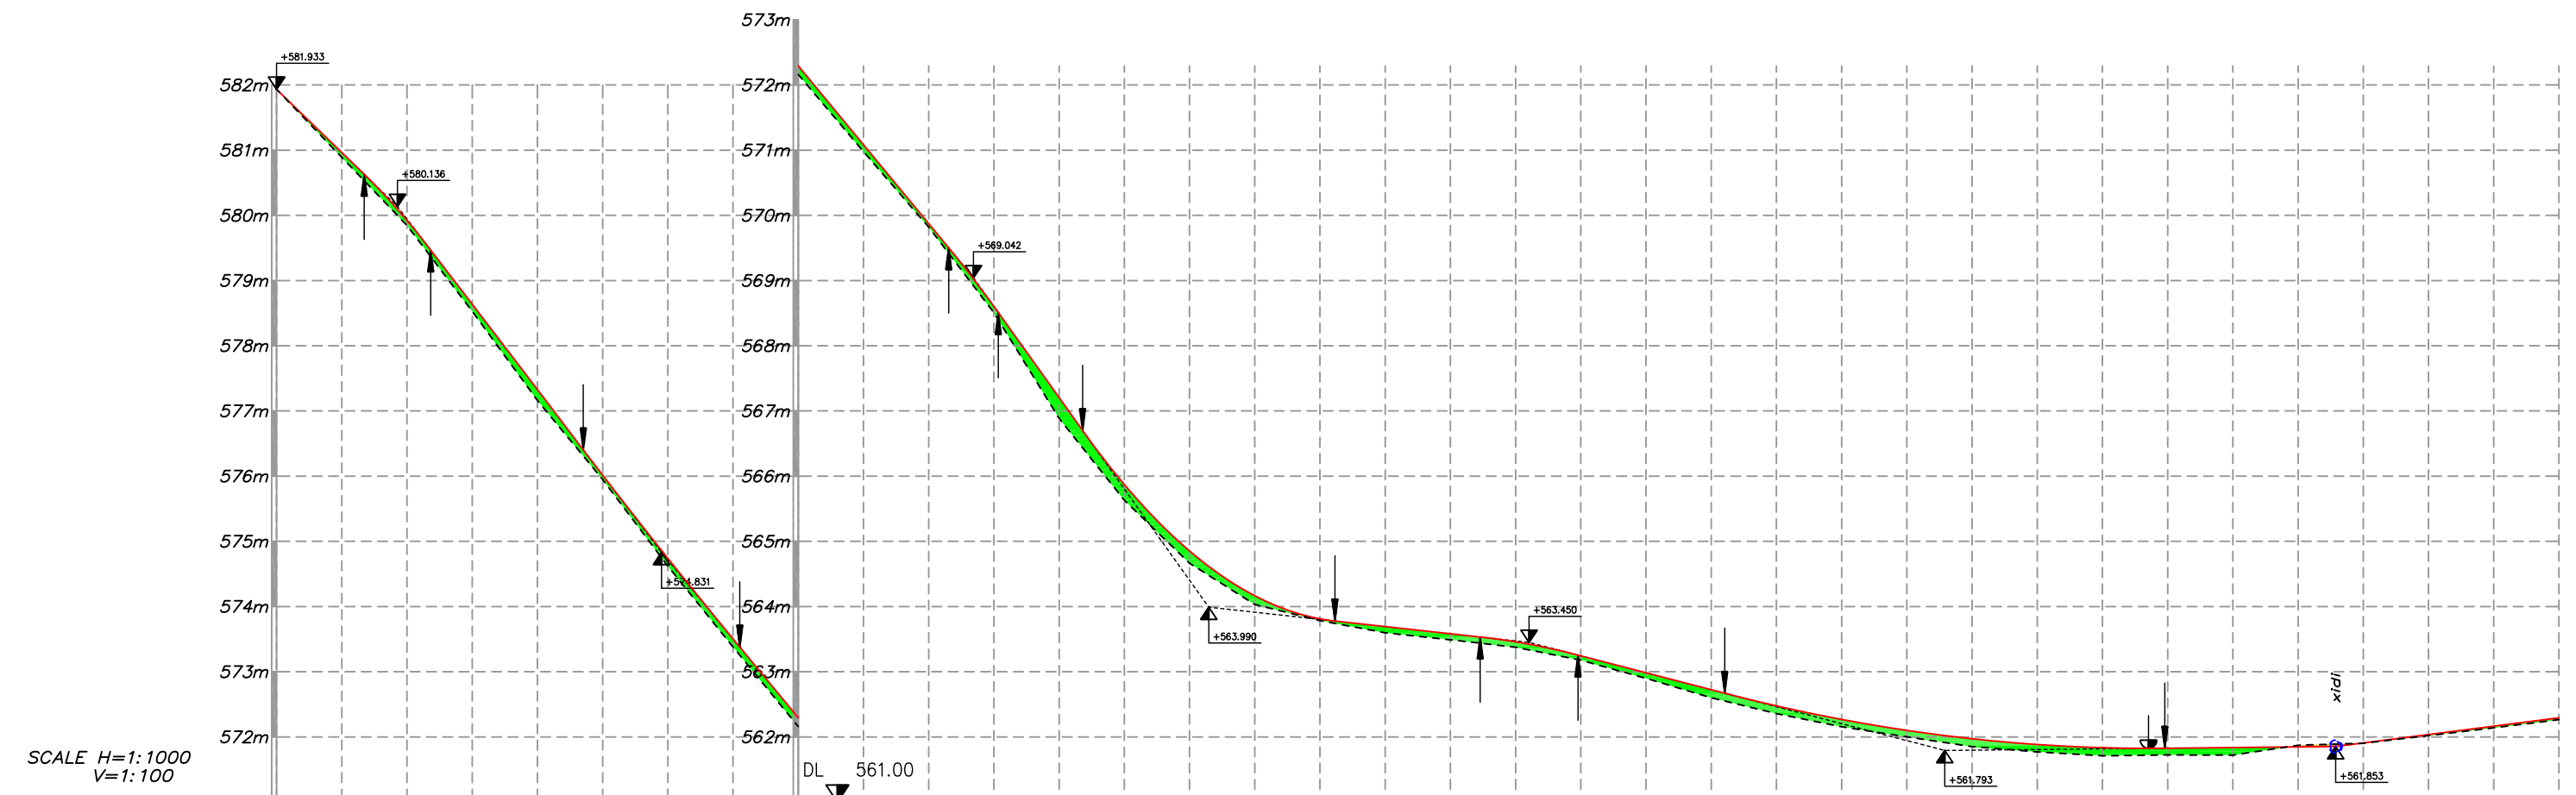


კმ	0+000	0+010	0+020	0+030	0+040	0+050	0+060	0+070	0+080	0+090	0+100	0+110	0+120	0+130	0+140	0+150	0+160	0+170	0+180	0+190	0+200	0+210	0+220	0+230	0+240	0+250	0+260	0+270	0+280	0+290	0+300	0+310	0+320	0+330	0+340	0+350
საპროექტო ნიშნული	581.933	580.963	579.921	578.633	577.323	576.015	574.738	573.503	572.293	571.083	569.873	568.603	567.204	565.872	564.852	564.165	563.812	563.693	563.583	563.458	563.244	562.984	562.724	562.477	562.268	562.100	561.972	561.883	561.835	561.827	561.837	561.847	561.907	562.036	562.165	562.293
არსებული ნიშნული	581.933	580.889	579.845	578.527	577.161	575.948	574.619	573.379	572.160	570.978	569.820	568.507	566.887	565.631	564.665	564.032	563.785	563.598	563.490	563.376	563.177	562.899	562.601	562.358	562.156	562.000	561.852	561.771	561.710	561.724	561.721	561.873	561.903	562.021	562.139	562.265
ხვევა	0.000	0.074	0.076	0.106	0.162	0.067	0.119	0.124	0.133	0.105	0.053	0.096	0.317	0.241	0.187	0.133	0.027	0.095	0.093	0.082	0.067	0.085	0.123	0.119	0.112	0.100	0.120	0.112	0.125	0.103	0.116	-0.026	0.005	0.015	0.026	0.028

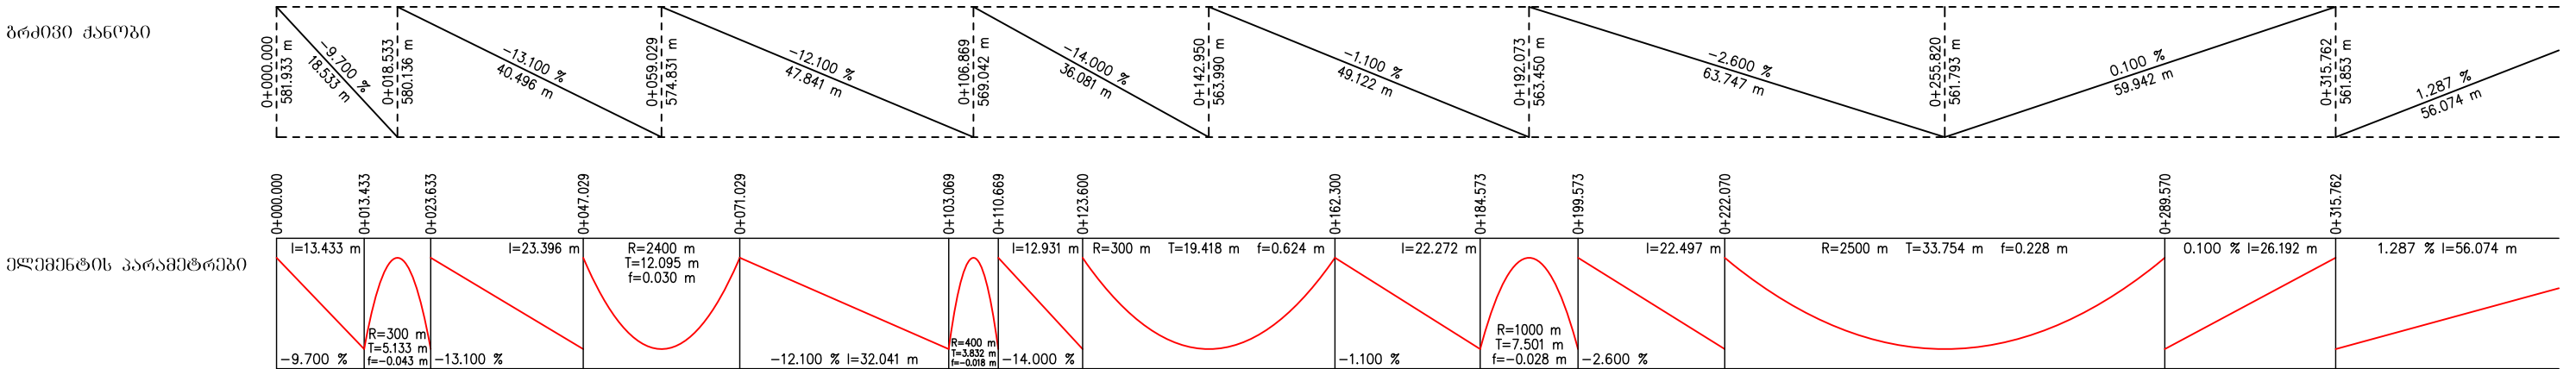


ელემენტის პარამეტრები

დირექტორი	ბ. ბარბულაძე			შ.პ.ს.	ბრძოლის ზონა
მთ. ინჟინერი	ბ. ბიკაძე			კონსტრუქციის ინჟინერი	
				განმარტერი	
					პ 1

ბზნ - №1

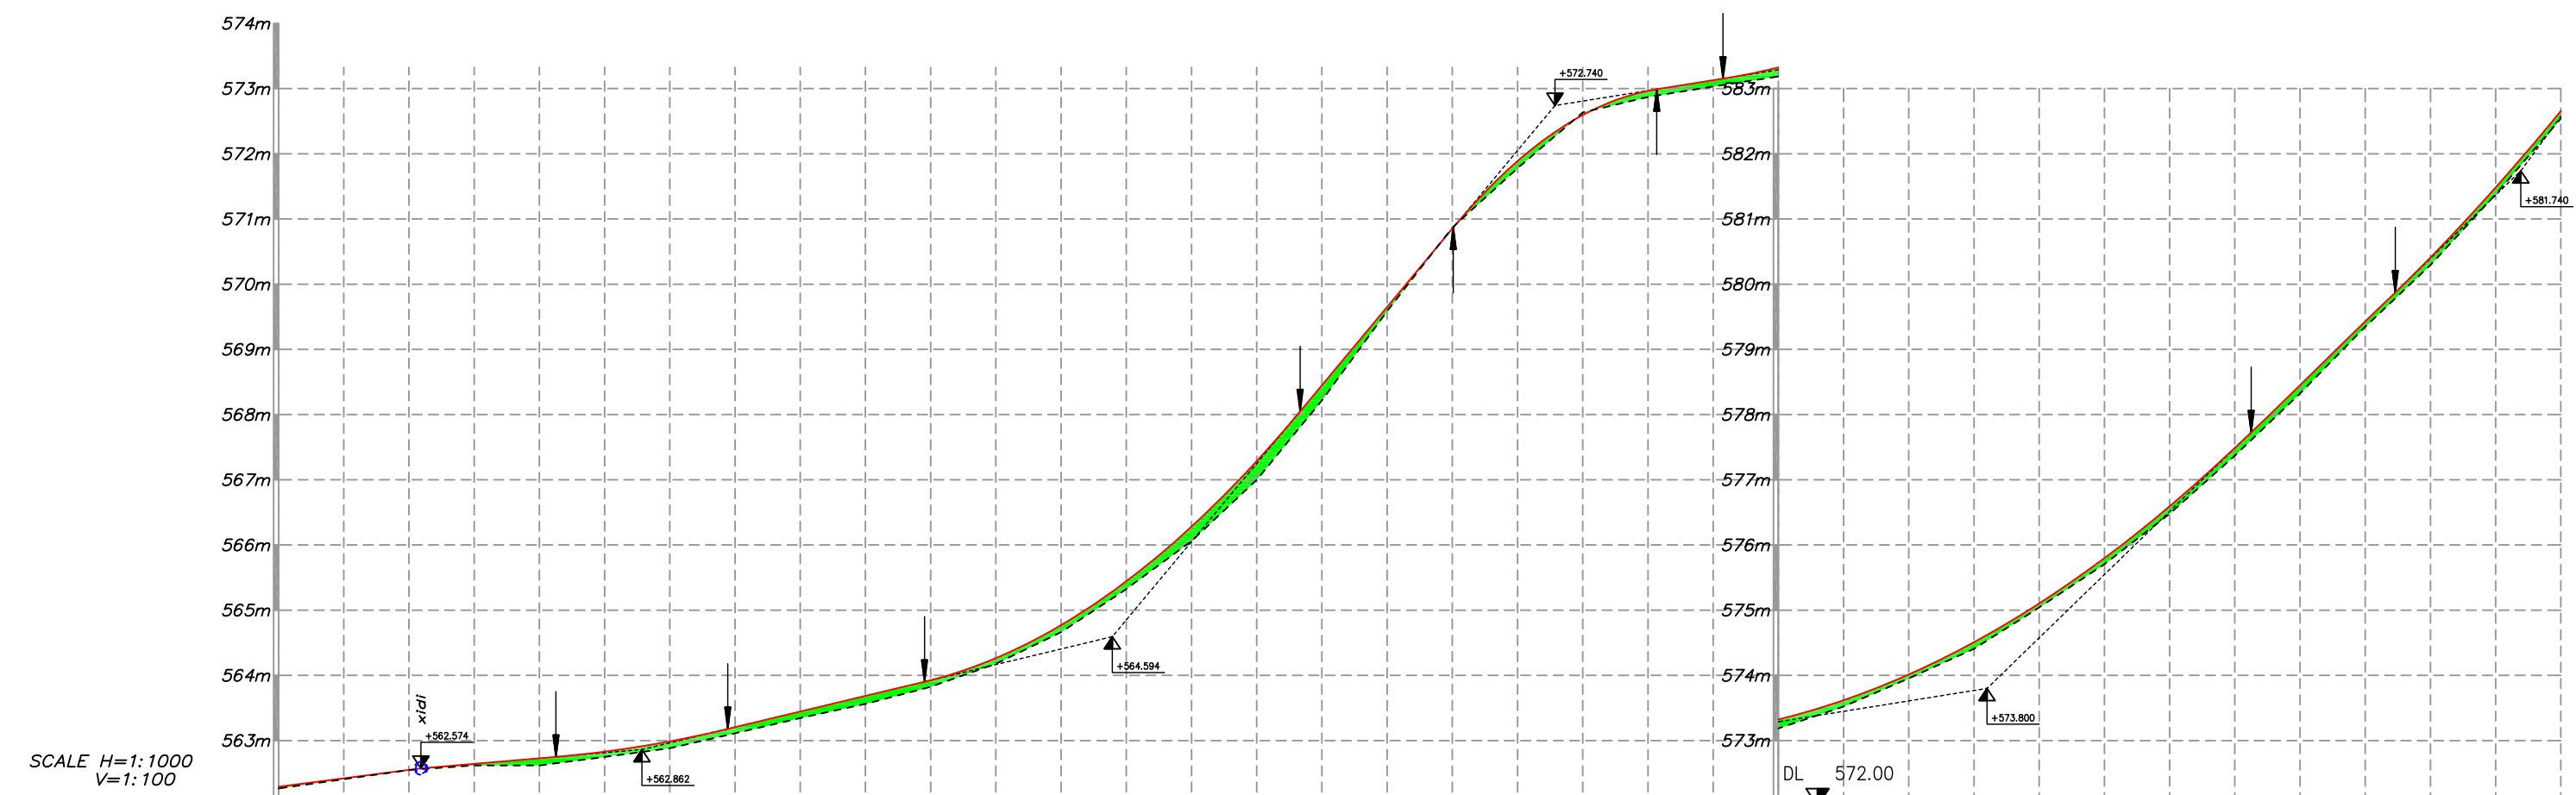


კმ	0+350	0+360	0+370	0+380	0+390	0+400	0+410	0+420	0+430	0+440	0+450	0+460	0+470	0+480	0+490	0+500	0+510	0+520	0+530	0+540	0+550	0+560	0+570	0+580	0+590	0+600	0+610	0+620	0+630	0+640	0+650	0+660	0+670	0+680	0+690	0+700
საპროექტო ნიშნული	562.293	562.422	562.551	562.644	562.729	562.830	562.988	563.205	563.445	563.685	563.926	564.265	564.770	565.443	566.282	567.287	568.450	569.650	570.850	571.889	572.594	572.965	573.128	573.324	573.619	574.014	574.509	575.104	575.799	576.594	577.489	578.456	579.426	580.410	581.484	582.658
არსებული ნიშნული	562.265	562.407	562.548	562.619	562.619	562.749	562.882	563.112	563.345	563.563	563.825	564.177	564.663	565.323	566.059	566.998	568.218	569.586	570.868	571.779	572.634	572.871	573.032	573.186	573.522	573.953	574.407	575.041	575.706	576.478	577.370	578.324	579.347	580.293	581.378	582.541
სხვაობა	0.028	0.015	0.003	0.025	0.110	0.081	0.106	0.093	0.100	0.122	0.101	0.088	0.108	0.119	0.222	0.289	0.233	0.064	-0.018	0.110	-0.041	0.095	0.096	0.138	0.097	0.061	0.102	0.063	0.093	0.116	0.119	0.132	0.079	0.117	0.106	0.117

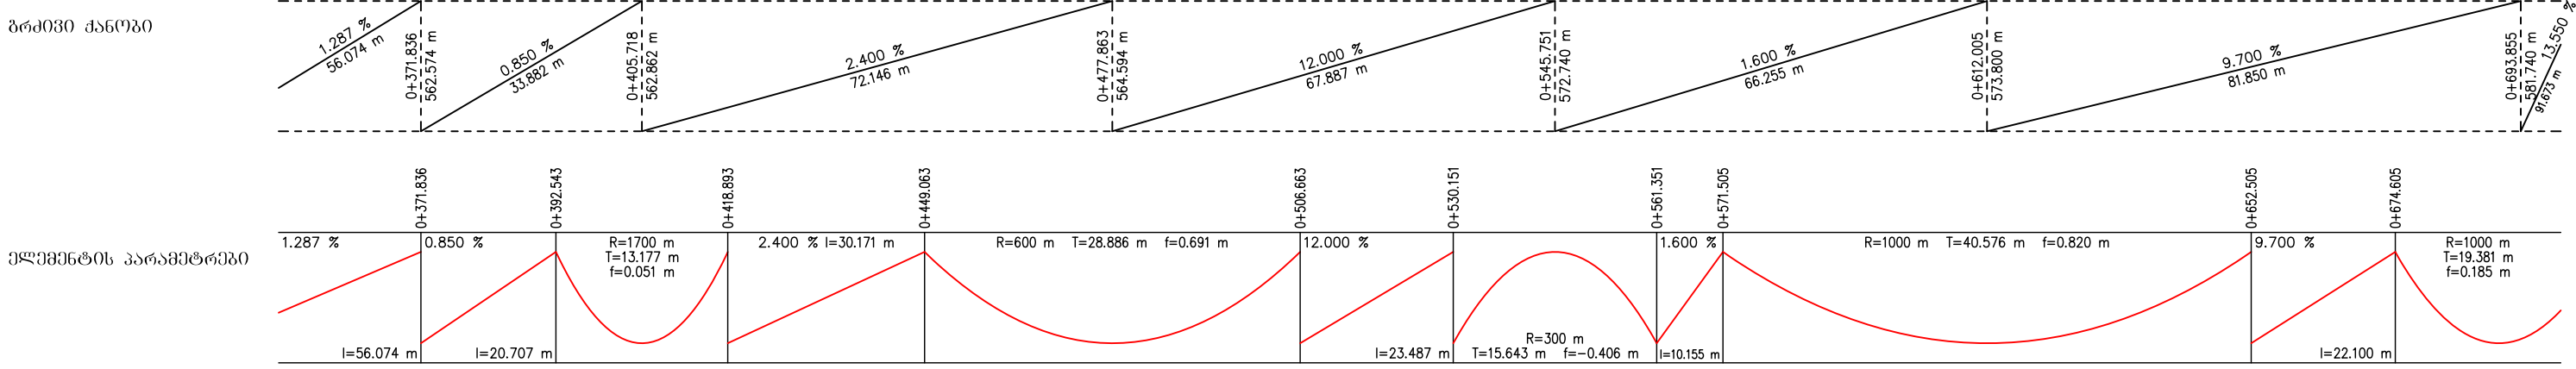


დირექტორი	ბ. ბარბულაძე			შ.პ.ს	ბრძობო ჰრილი
მთ. ინჟინერი	ბ. ტიპარაძე			კომპიუტერული	
				ცენტრი	
					P 1-1

ბზა - №1

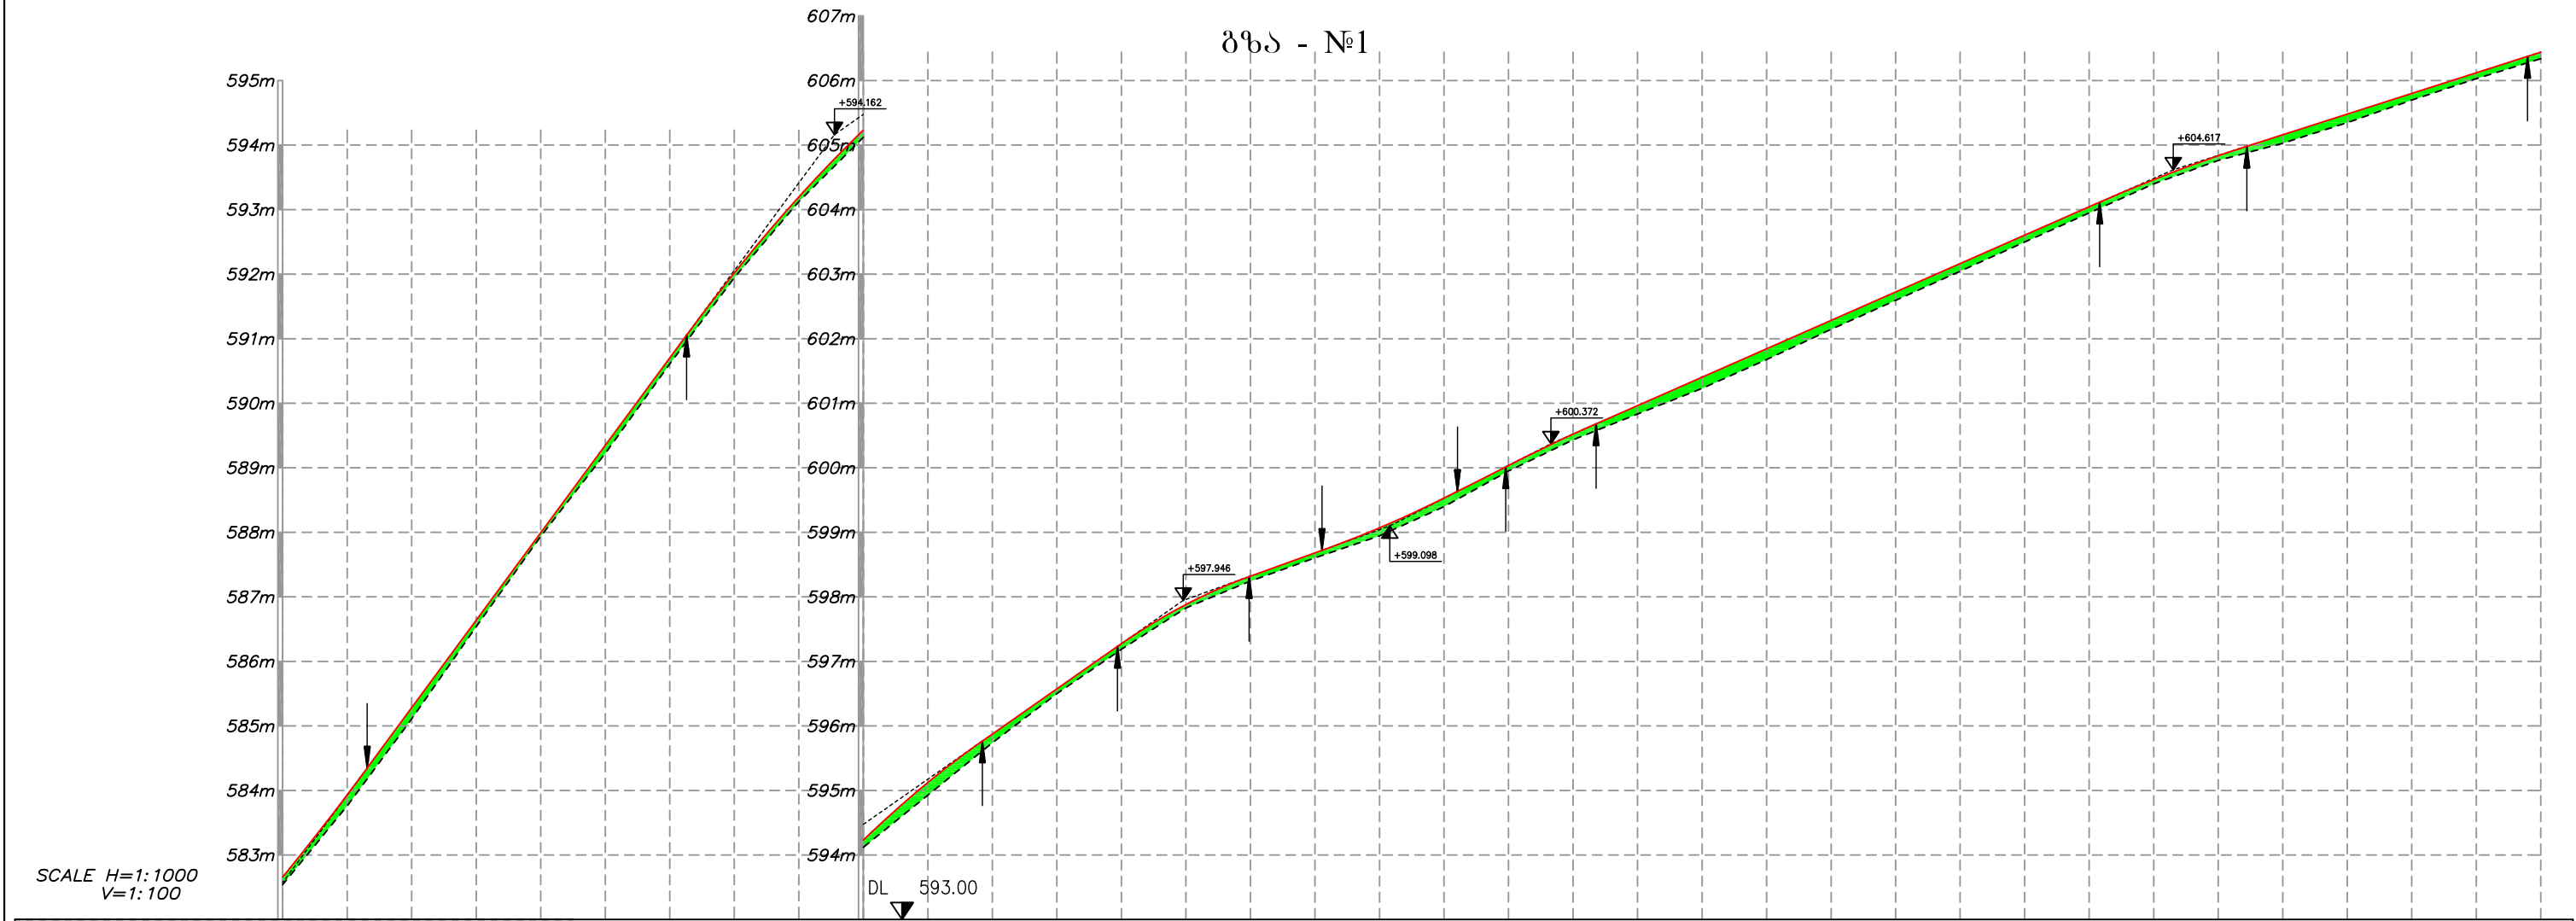


კმ	0+700	0+710	0+720	0+730	0+740	0+750	0+760	0+770	0+780	0+790	0+800	0+810	0+820	0+830	0+840	0+850	0+860	0+870	0+880	0+890	0+900	0+910	0+920	0+930	0+940	0+950	0+960	0+970	0+980	0+990	1+000	1+010	1+020	1+030	1+040	1+050
საპროექტო ნიშნული	582.658	583.932	585.282	586.637	587.992	589.347	590.702	592.018	593.196	594.231	595.124	595.875	596.575	597.274	597.881	598.321	598.681	599.069	599.529	600.037	600.520	600.963	601.403	601.843	602.283	602.723	603.163	603.603	604.043	604.465	604.834	605.159	605.479	605.799	606.119	606.439
არსებული ნიშნული	582.541	583.760	585.111	586.538	587.938	589.222	590.610	591.946	593.124	594.119	594.928	595.738	596.500	597.187	597.828	598.245	598.604	598.945	599.398	599.949	600.432	600.833	601.229	601.676	602.145	602.594	603.046	603.497	603.948	604.398	604.762	605.028	605.347	605.696	606.029	606.338
სხვაობა	0.117	0.172	0.172	0.099	0.054	0.126	0.092	0.072	0.072	0.112	0.196	0.136	0.075	0.087	0.053	0.076	0.077	0.124	0.131	0.088	0.087	0.130	0.174	0.167	0.138	0.129	0.117	0.106	0.095	0.067	0.072	0.131	0.132	0.103	0.091	0.101

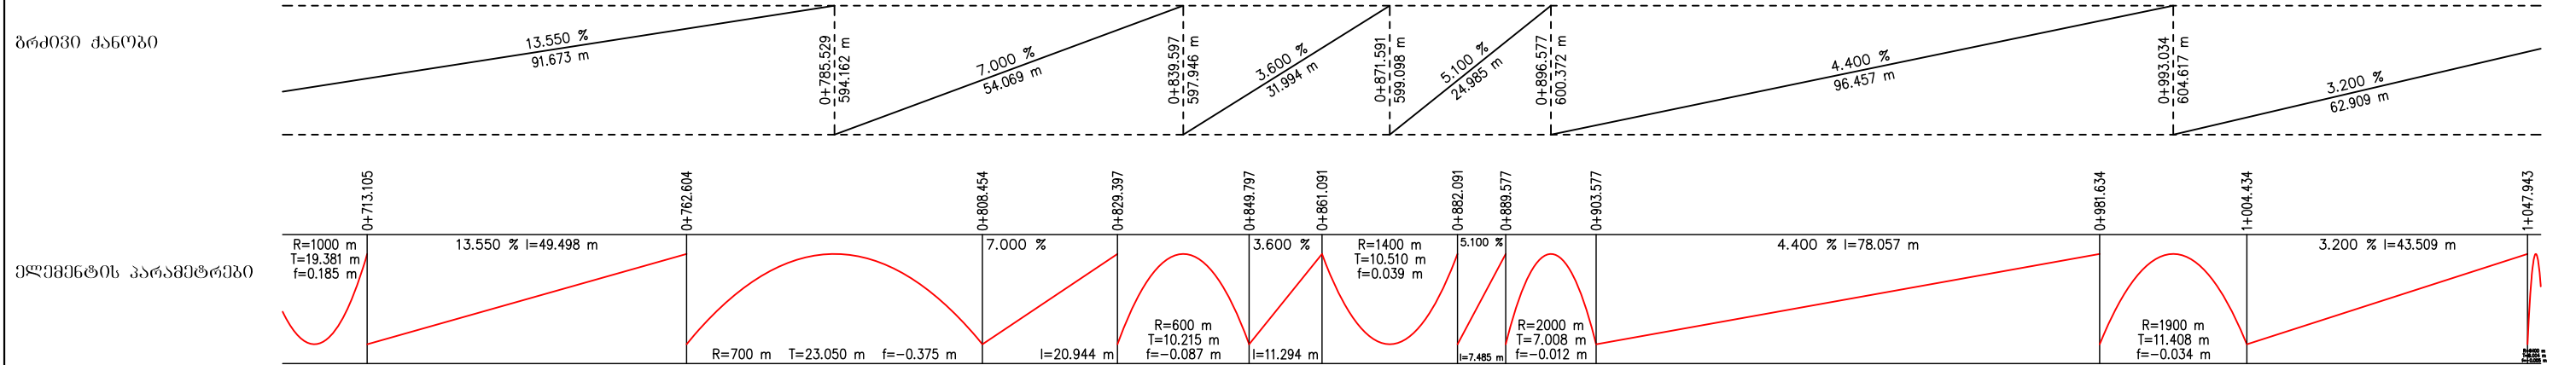


დირექტორი	ბ. ბარბულაძე			შ.პ.ს	პროექტი
მთ. ინჟინერი	ბ. ტიპარაძე			კონსტრუქტორი	
				განმარტებული	
					P 1-2


ბზნ - №1

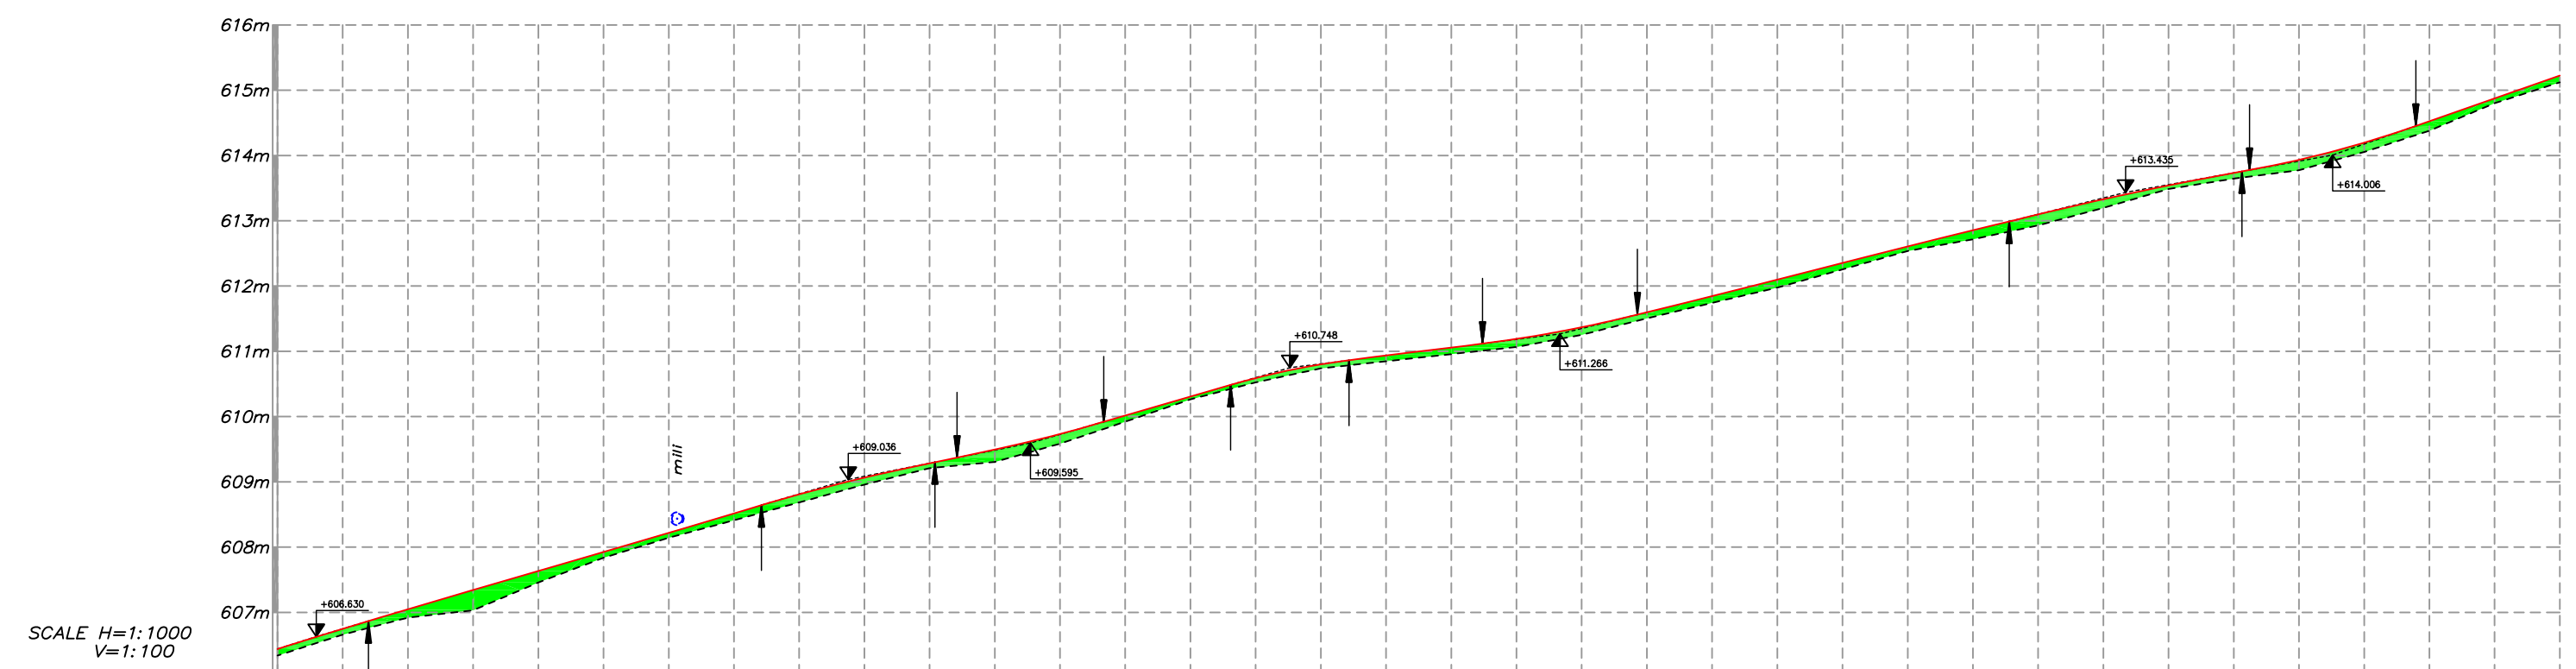


კმ	1+050	1+060	1+070	1+080	1+090	1+100	1+110	1+120	1+130	1+140	1+150	1+160	1+170	1+180	1+190	1+200	1+210	1+220	1+230	1+240	1+250	1+260	1+270	1+280	1+290	1+300	1+310	1+320	1+330	1+340	1+350	1+360	1+370	1+380	1+390	1+400
საპროექტო ნიშნული	606.439	606.748	607.044	607.339	607.634	607.929	608.224	608.519	608.808	609.065	609.286	609.492	609.736	610.017	610.307	610.590	610.800	610.933	611.058	611.190	611.369	611.600	611.850	612.100	612.350	612.600	612.850	613.098	613.329	613.541	613.733	613.933	614.196	614.526	614.876	615.226
არსებული ნიშნული	606.338	606.659	606.919	607.032	607.458	607.837	608.143	608.411	608.684	608.958	609.210	609.305	609.584	609.921	610.263	610.524	610.738	610.848	610.957	611.066	611.253	611.505	611.742	611.975	612.100	612.537	612.716	612.929	613.197	613.486	613.645	613.775	614.054	614.379	614.801	615.122
სხვაობა	0.101	0.089	0.125	0.307	0.176	0.092	0.081	0.108	0.124	0.107	0.076	0.187	0.151	0.095	0.043	0.066	0.061	0.085	0.101	0.124	0.116	0.095	0.107	0.124	0.095	0.062	0.134	0.168	0.132	0.055	0.088	0.158	0.142	0.146	0.075	0.104

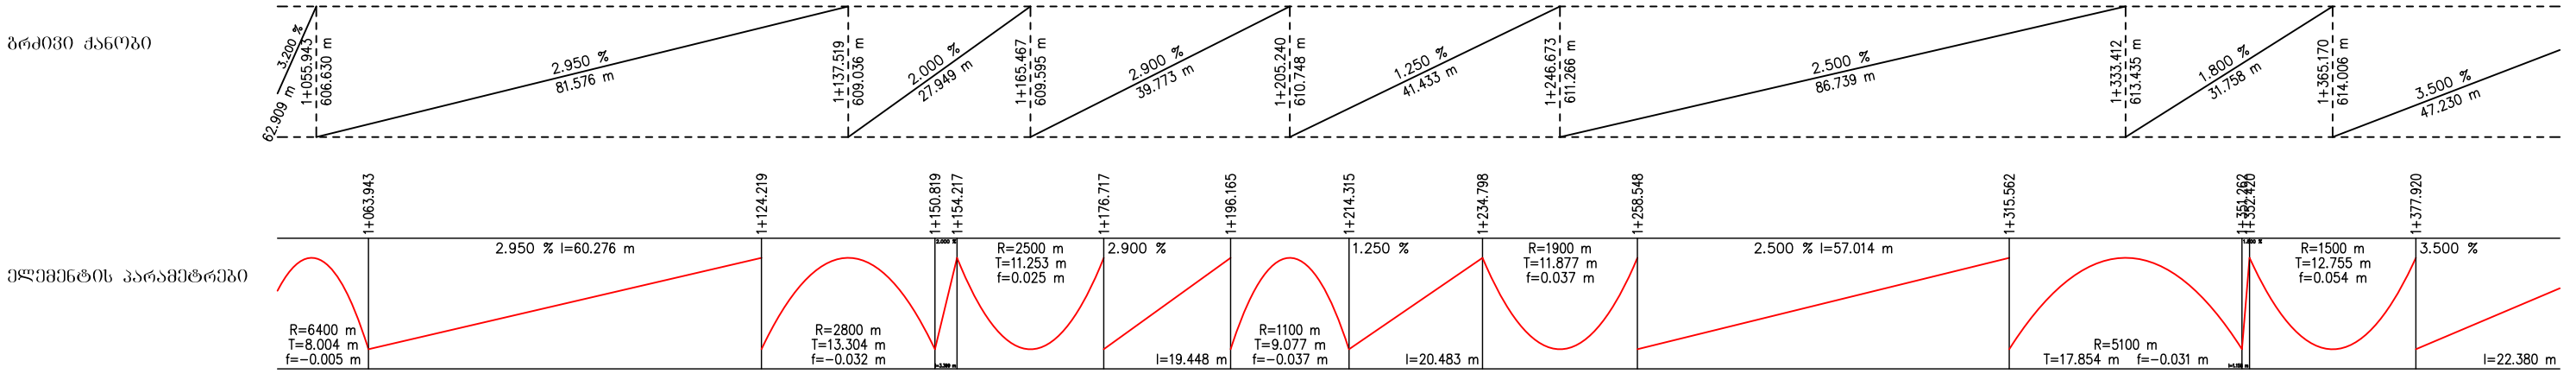

					პ 1-3


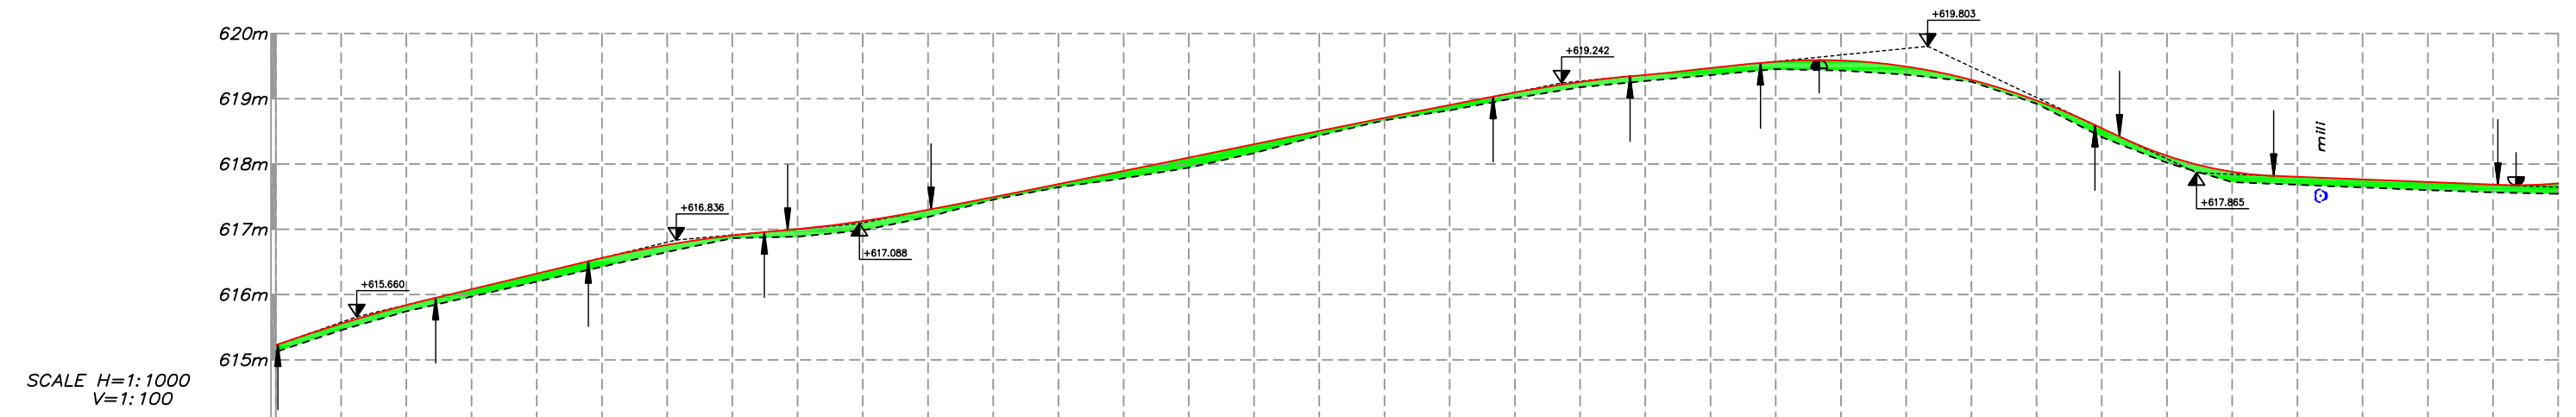


კმ	1+400	1+410	1+420	1+430	1+440	1+450	1+460	1+470	1+480	1+490	1+500	1+510	1+520	1+530	1+540	1+550	1+560	1+570	1+580	1+590	1+600	1+610	1+620	1+630	1+640	1+650	1+660	1+670	1+680	1+690	1+700	1+710	1+720	1+730	1+740	1+750
საპროექტო ნიშნული	615.226	615.554	615.837	616.082	616.322	616.561	616.761	616.906	617.004	617.126	617.299	617.499	617.699	617.899	618.099	618.299	618.499	618.699	618.899	619.096	619.256	619.370	619.470	619.567	619.586	619.493	619.289	618.974	618.549	618.127	617.880	617.804	617.764	617.724	617.684	617.705
არსებული ნიშნული	615.122	615.454	615.743	615.970	616.198	616.425	616.653	616.863	616.887	616.983	617.189	617.454	617.644	617.780	617.944	618.167	618.435	618.670	618.822	619.009	619.175	619.271	619.361	619.453	619.432	619.369	619.261	618.923	618.412	618.018	617.722	617.682	617.641	617.600	617.565	617.543
სხვაობა	0.104	0.100	0.095	0.112	0.124	0.136	0.109	0.043	0.116	0.143	0.110	0.044	0.054	0.119	0.154	0.132	0.064	0.029	0.077	0.087	0.081	0.099	0.109	0.114	0.154	0.124	0.029	0.051	0.137	0.109	0.158	0.122	0.123	0.124	0.118	0.162

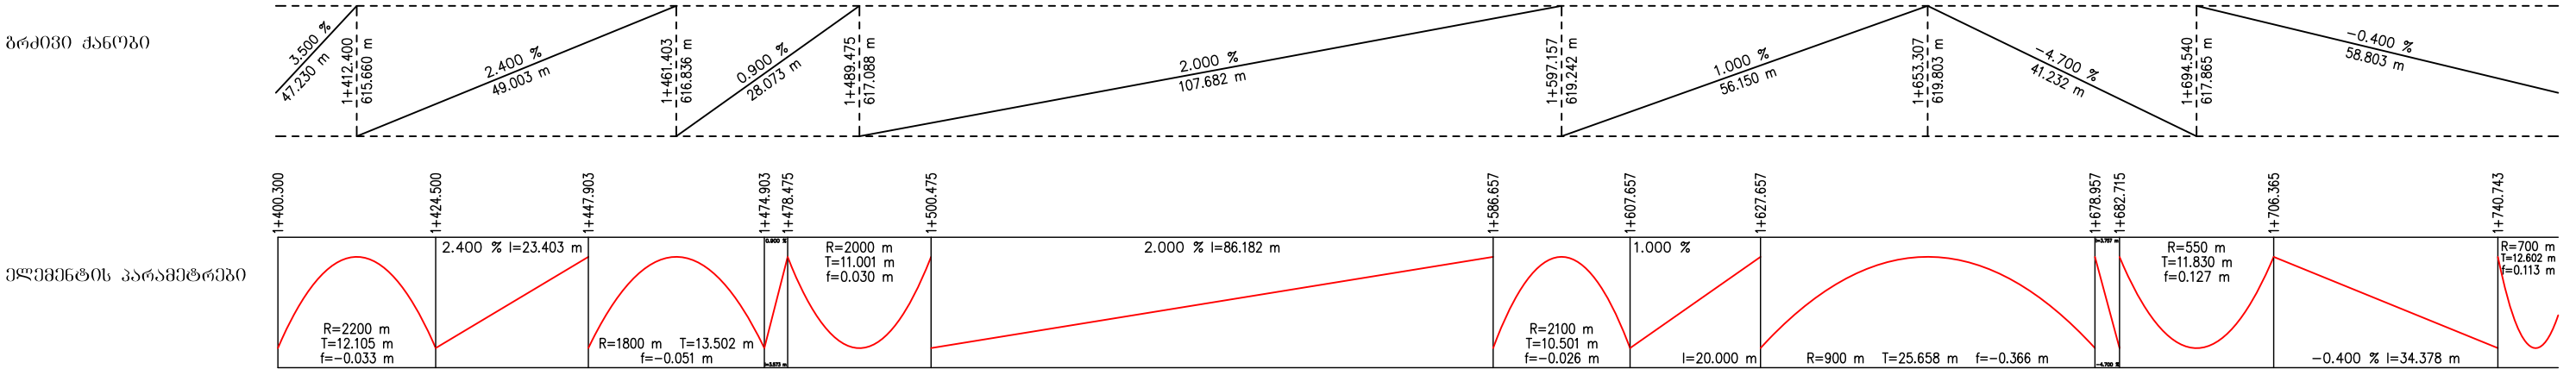


დირექტორი	ბ. ბარბულაძე			შ.პ.ს	ბრძოვი ჰრილი
მთ. ინჟინერი	ბ. ტიპარაძე			პროგრამირების	
				ცნობა	
					P 1-4


ბზნ - №1

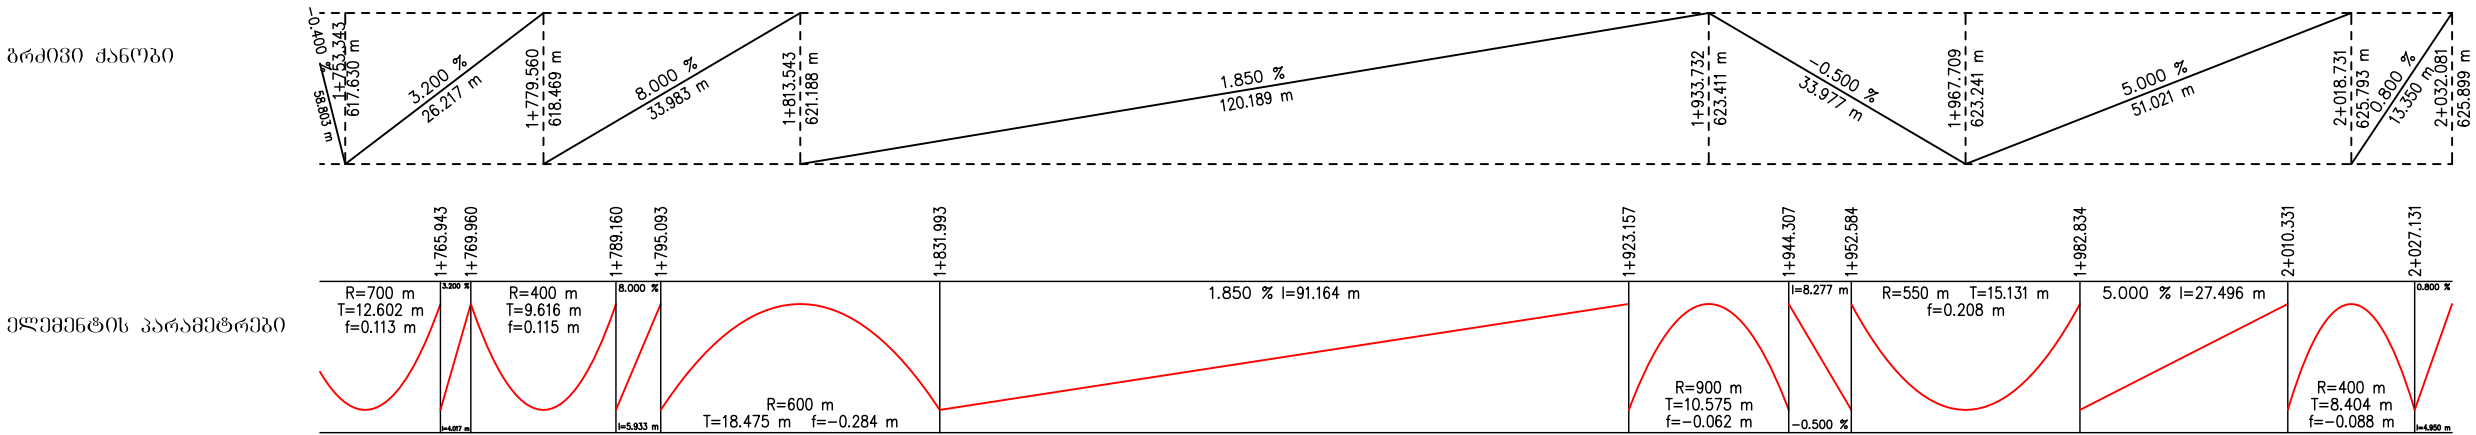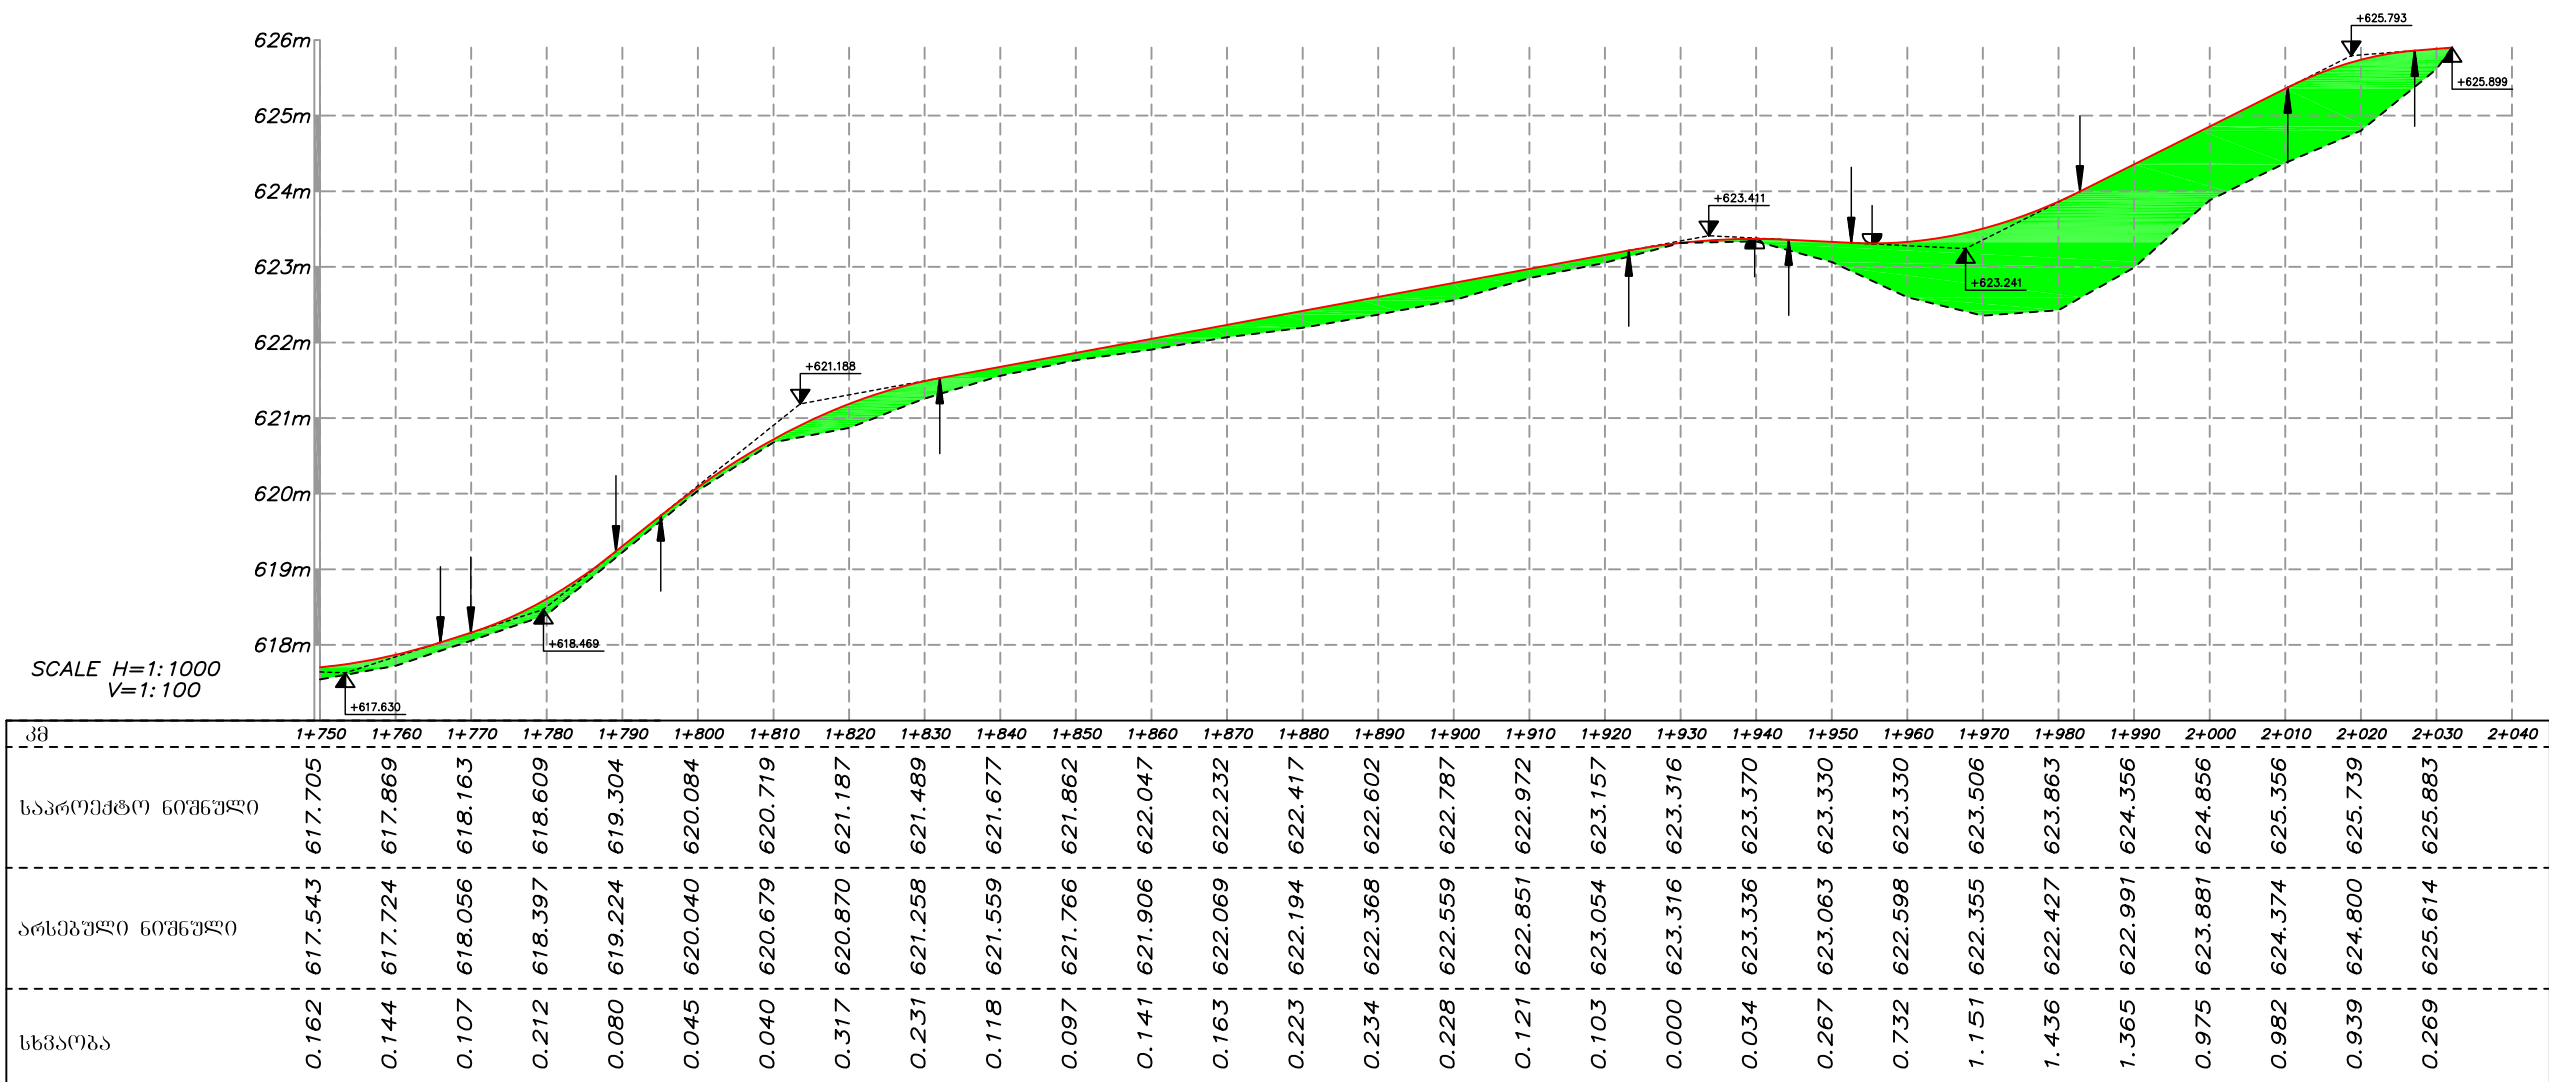


დირექტორი	ბ. ბარბულაძე			შ.პ.ს	ბრძოლის ზონის
მთ. ინჟინერი	ბ. ტიპარაძე			კომპიუტერული	
				ცენტრი	
					P 1-5

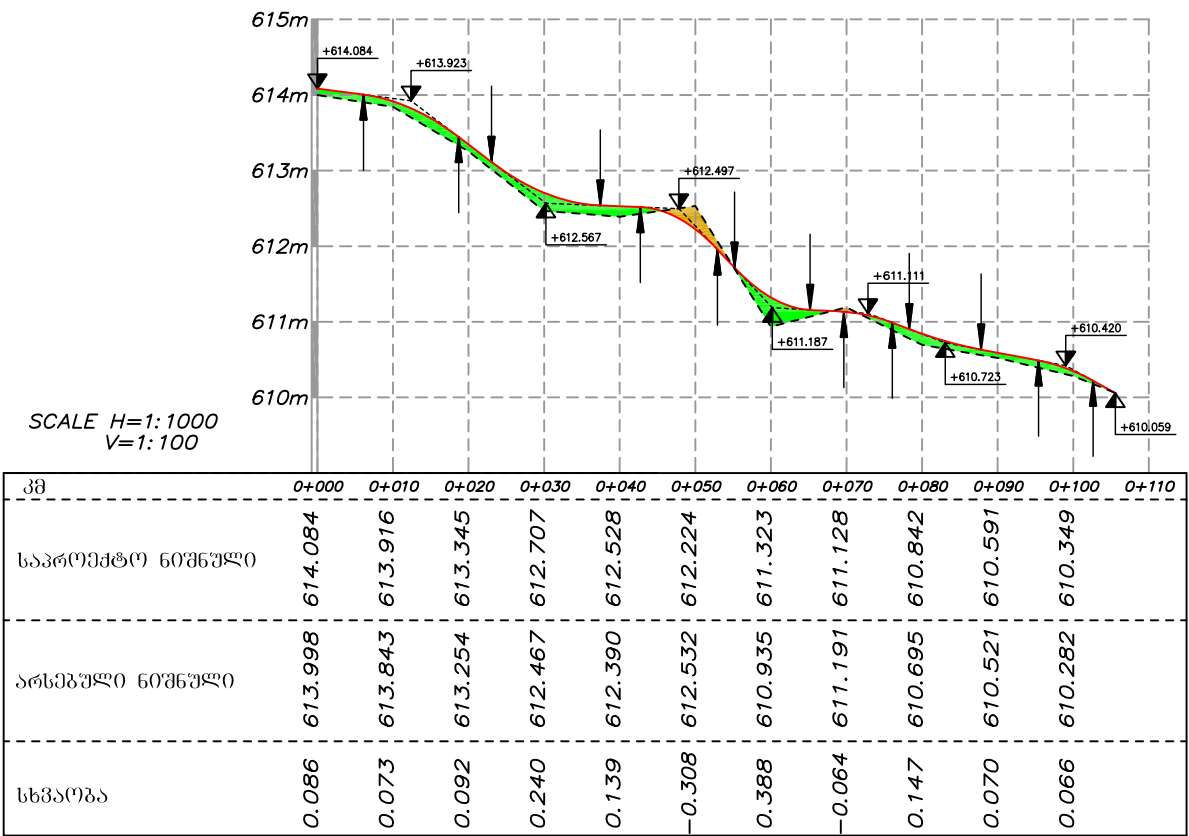

ბრძოვი ქანობი

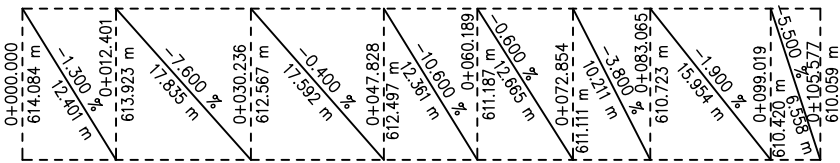


ელემენტის პარამეტრები

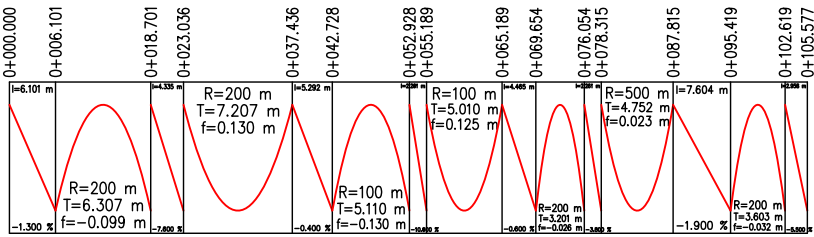


დირექტორი	ბ. ბარბულაძე			შ.პ.ს	ბრძოვი ზონი
მთ. ინჟინერი	ბ. ტიპარაძე			ჰიდროგეოლოგიური	
				ცენტრი	
					პ 2


ბზნ - №3

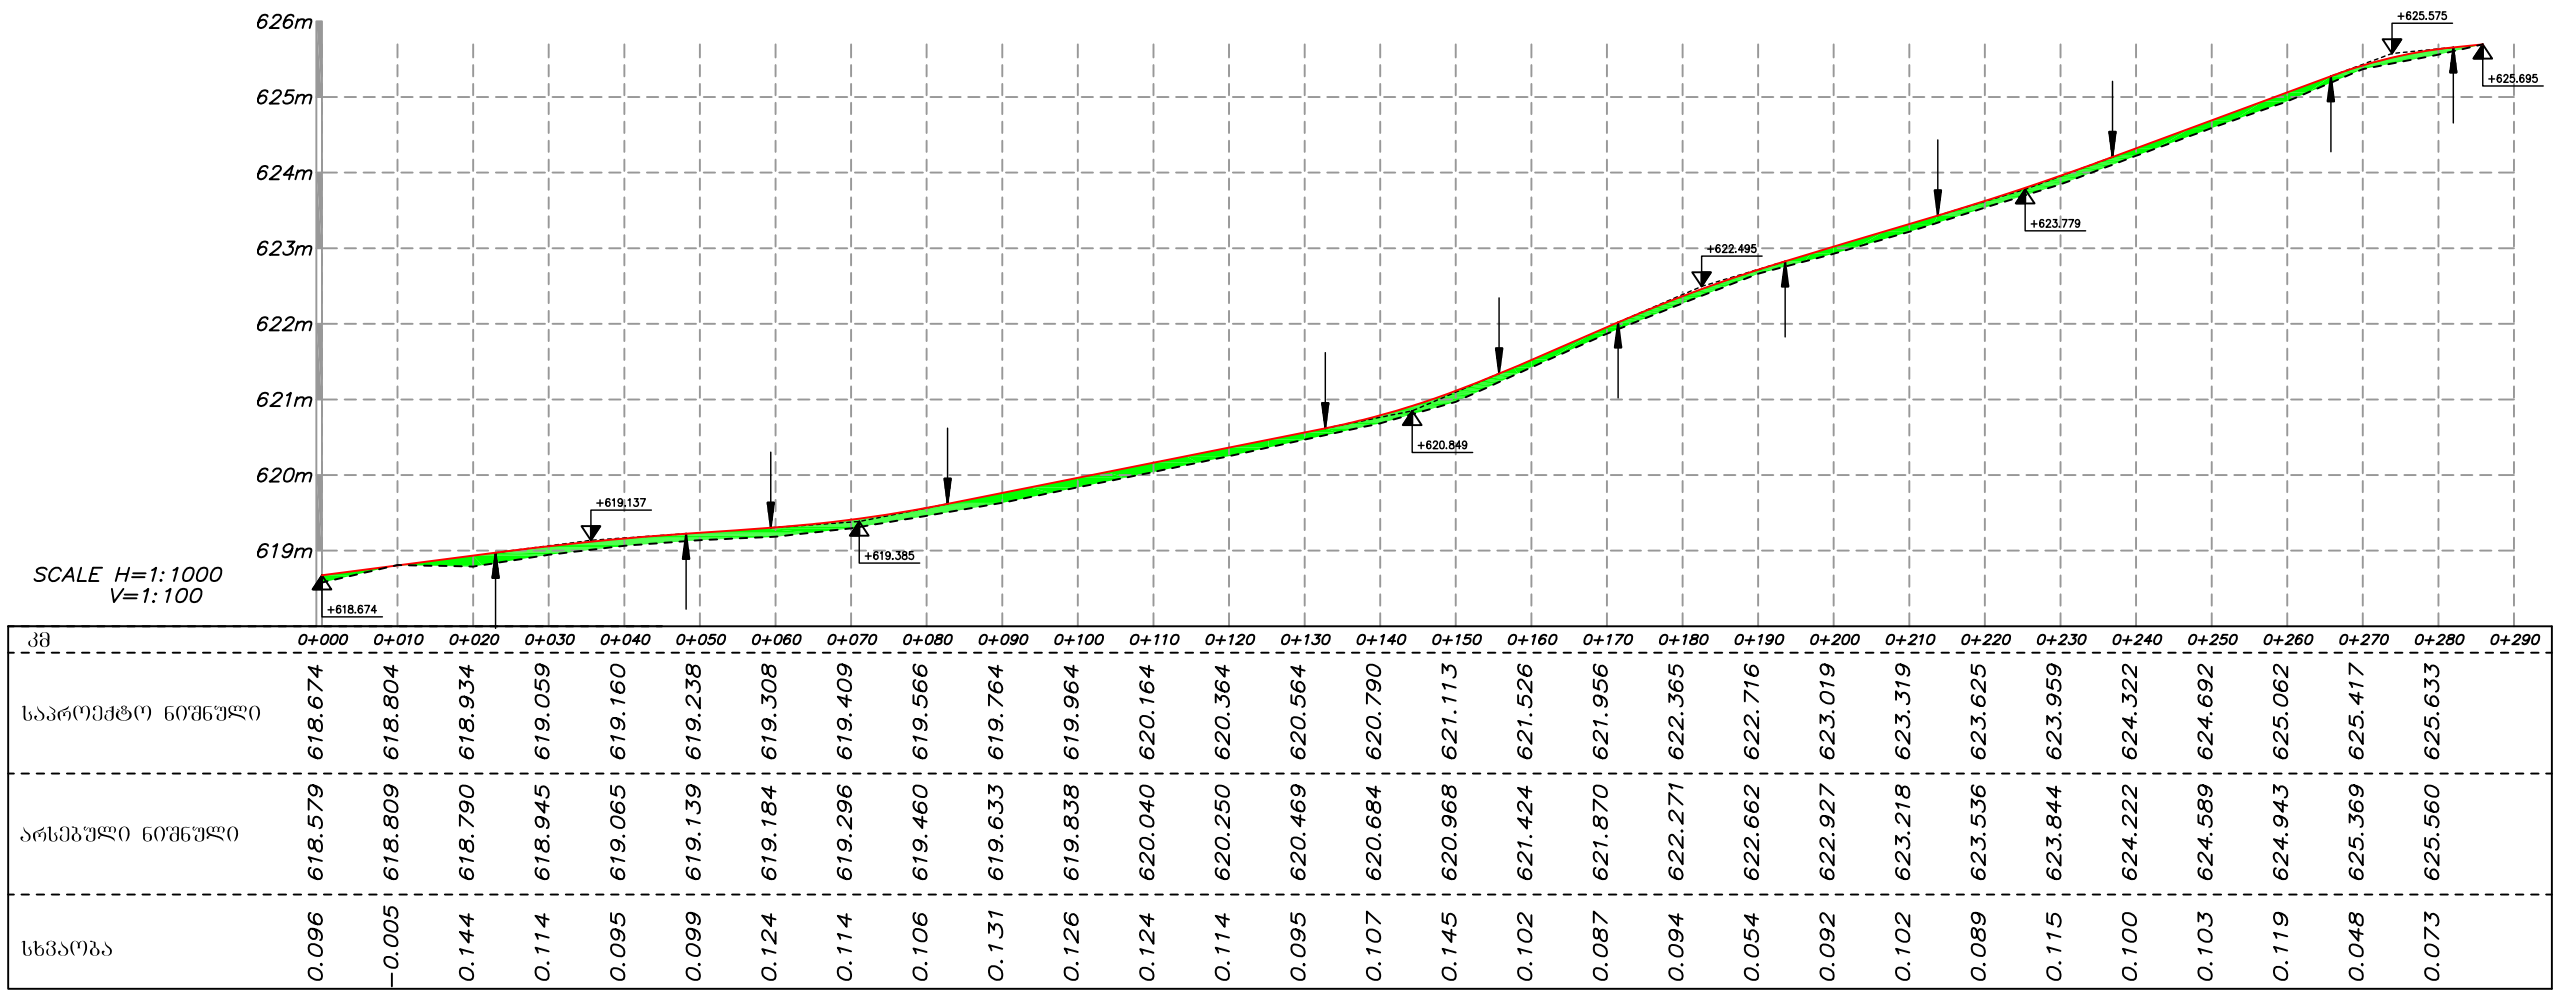

ბრძოვი ქანობი

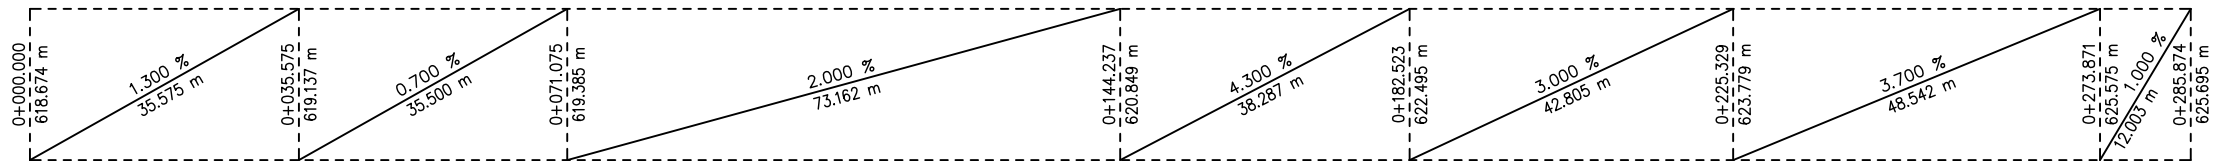

ელემენტის პარამეტრები

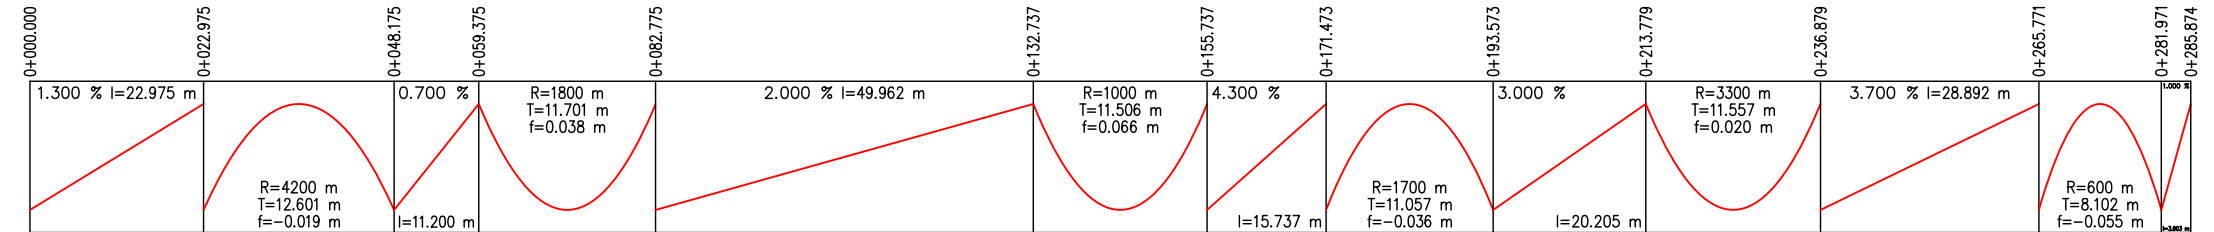

დირექტორი	ბ. ბარბულაძე			შ.პ.ს	ბრძოვი ზონი
მთ. ინჟინერი	ბ. ტიპარაძე			კომპიუტერული	
				ცენტრი	
					პ 3

ბზა - №1

SCALE 1:100
LINE LEVEL 579.00 m

საპროექტო ნიშნული		KM 0+000.000		KM 0+020.000	
ღერძის ხაზიდან დაშორება		2.707 2.650 2.500 2.000		2.763 2.650 2.500 2.000	
არსებული ნიშნული		582.126 582.068 581.930 581.933 581.943 581.945 581.921 581.917		580.178 579.951 579.801 579.881 579.921 579.801 579.951 579.905	
ღერძის ხაზიდან დაშორება		2.947 2.658 1.875 0.016 0.000 1.814 1.829 1.854 3.030 3.033		3.146 2.181 2.077 0.232 0.000 0.218 1.897 2.962 3.128 3.245	

SCALE 1:100
LINE LEVEL 573.00 m

საპროექტო ნიშნული		KM 0+040.000		KM 0+060.000	
ღერძის ხაზიდან დაშორება		2.671 2.650 2.500 2.000		2.704 2.650 2.500 2.000	
არსებული ნიშნული		577.395 577.389 577.283 577.323 577.162 577.161 577.150 577.170 577.355 577.424		574.876 574.768 574.768 574.698 574.738 574.675 574.626 574.619 574.555 574.536 574.588 574.618 574.768 574.912 574.694	
ღერძის ხაზიდან დაშორება		2.334 2.275 1.288 1.111 0.116 0.000 1.236 1.617 3.310 3.467		3.281 2.223 1.966 0.669 0.156 0.000 1.573 1.923 2.049 3.399	

				ცენტრი	
					C 1

ბზა - №1

SCALE 1:100
LINE LEVEL 568.00 m



საპროექტო ნიშნული					
	572.317	572.293	572.253	572.173	572.097
	2.660	0.000	2.000	2.500	2.989





				ცენტრი	
					C 1-1

ბზა - №1

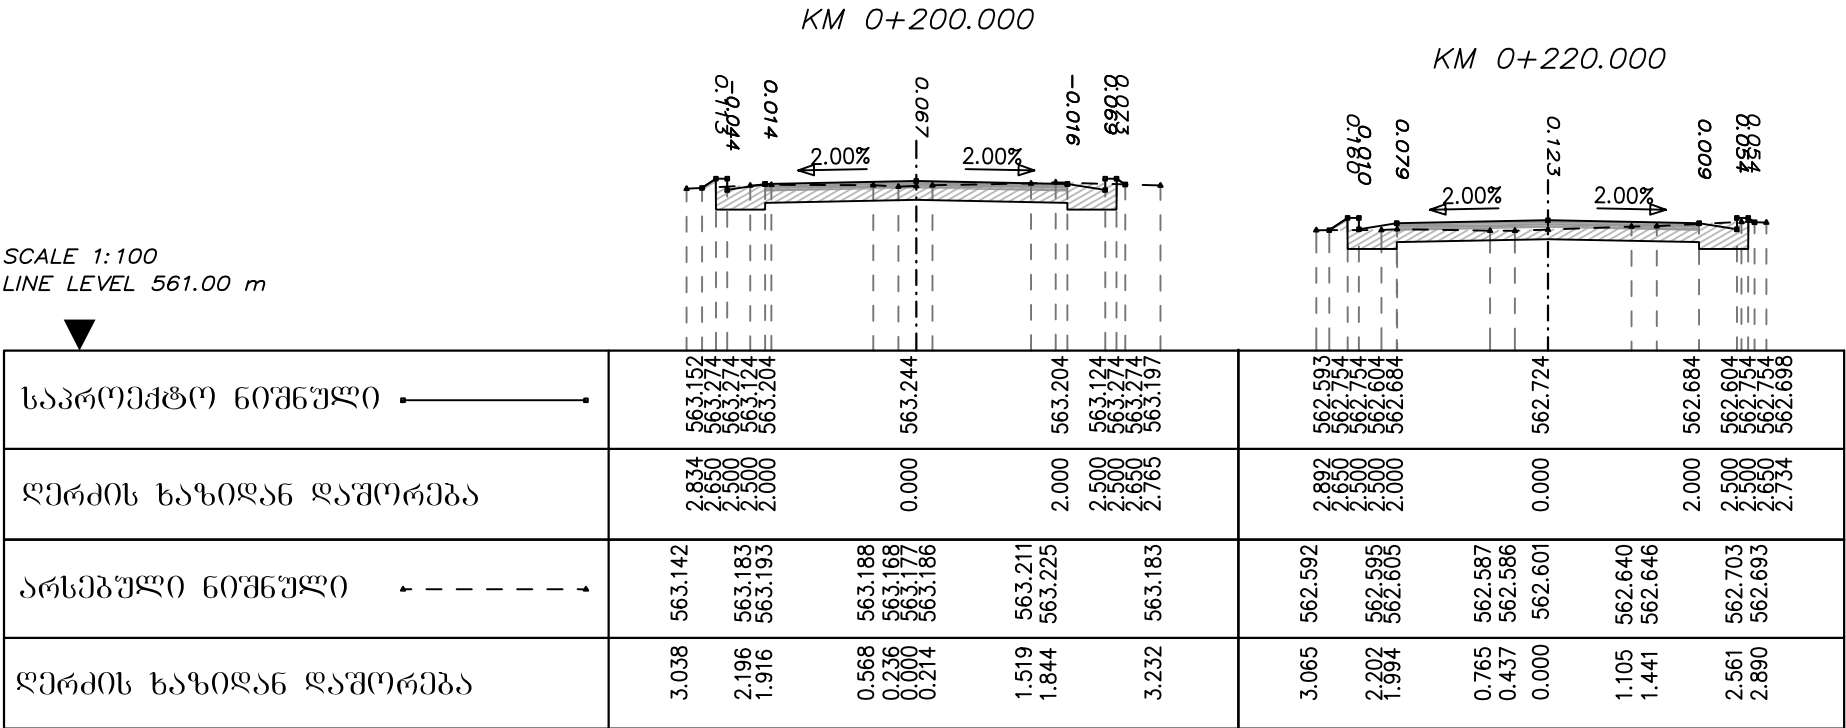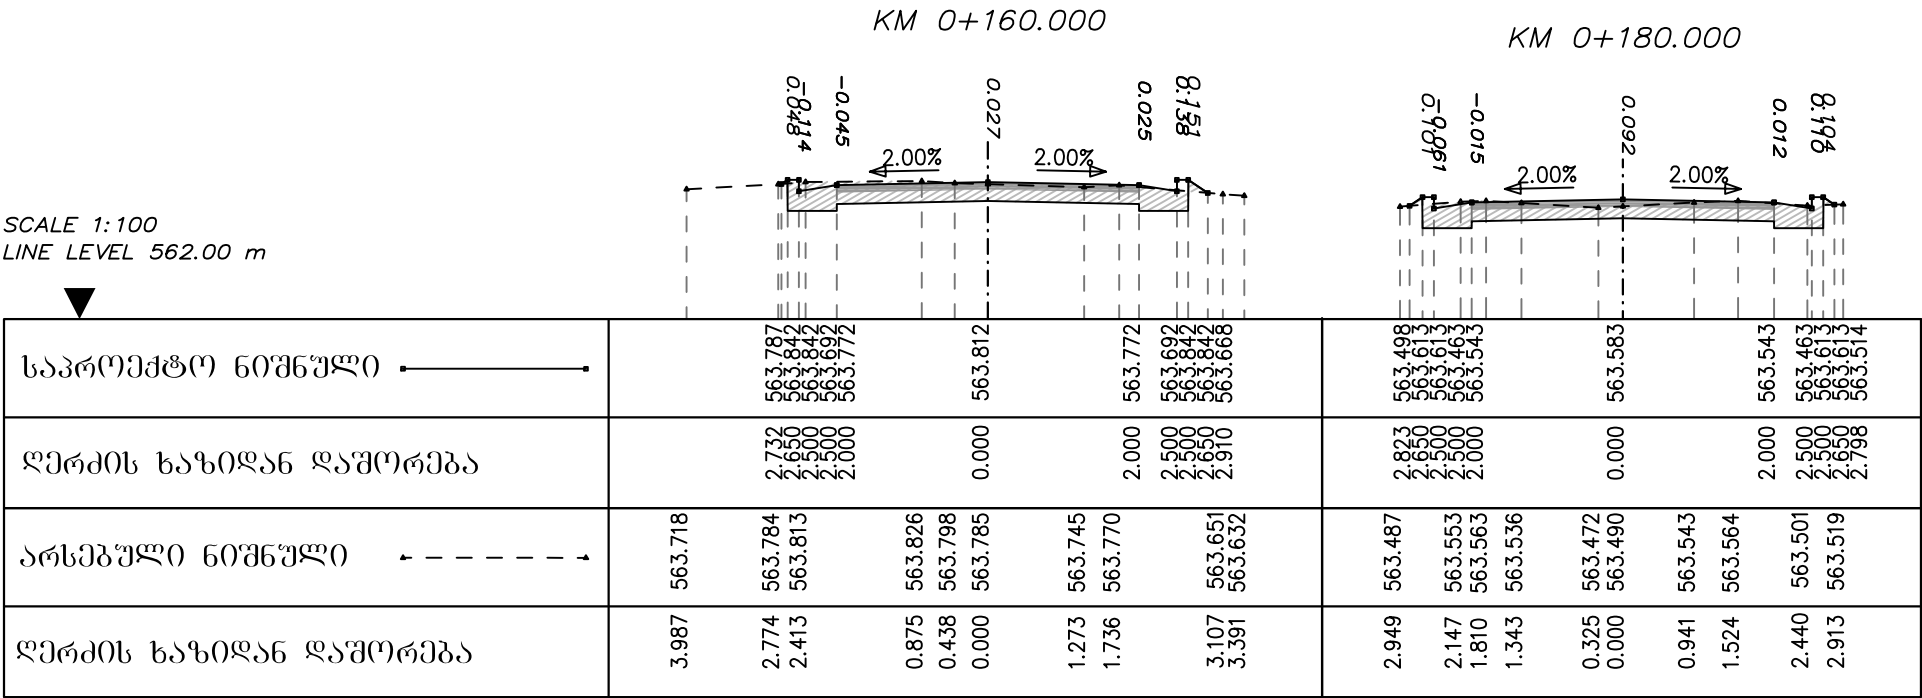



				ცენტრი	
					C 1-2

ბზა - №1

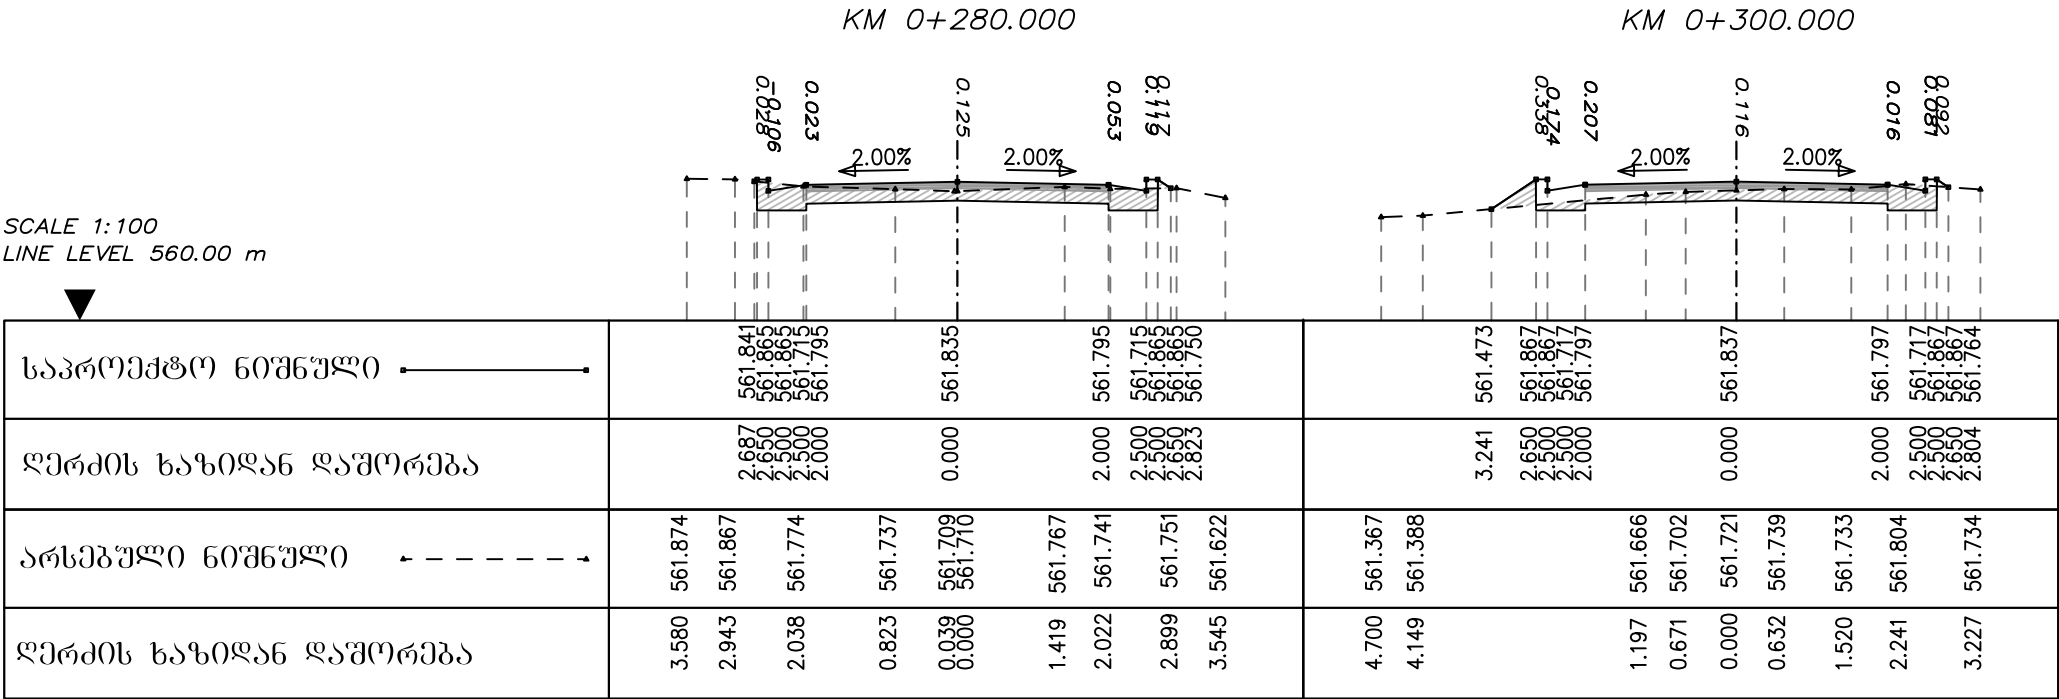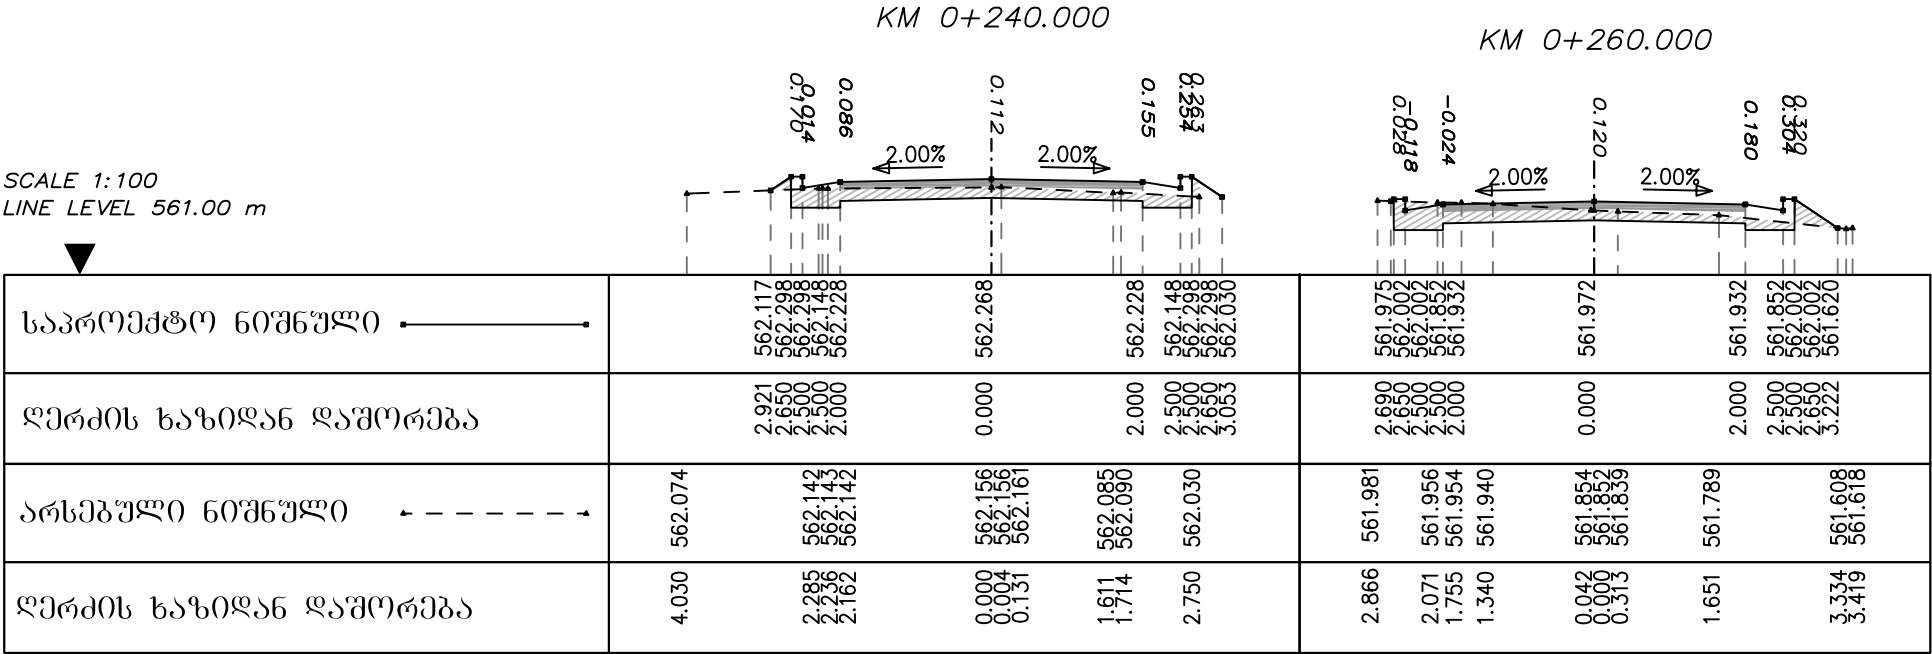

დირექტორი	ბ. ბარბულაძე			შ.პ.ს	ბანკის პრივილეგია
მთ. ინჟინერი	ბ. ტიპარაძე			კომპიუტერული	
				ცენტრი	
					C 1-3


ბზა - №1

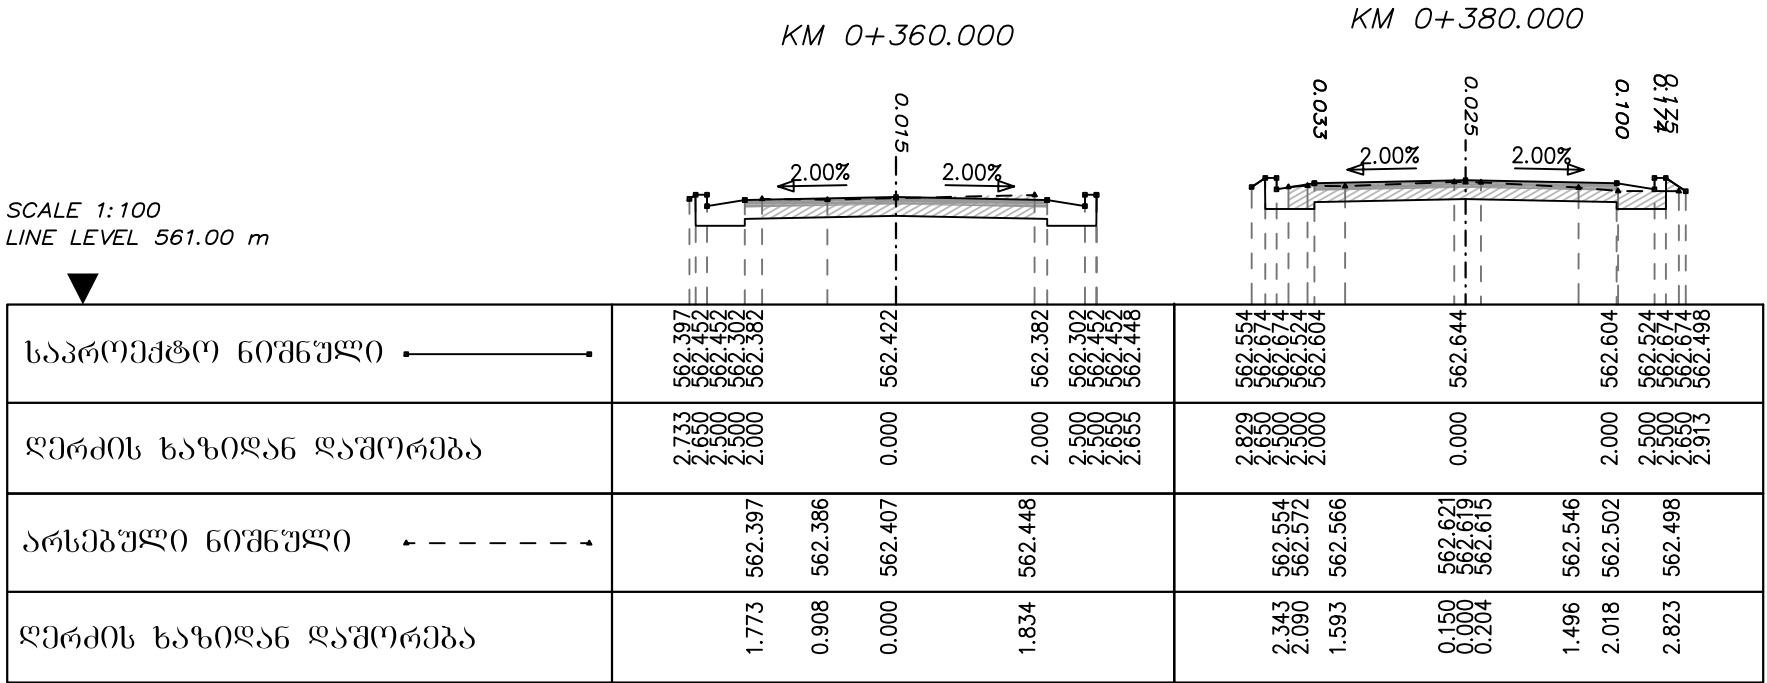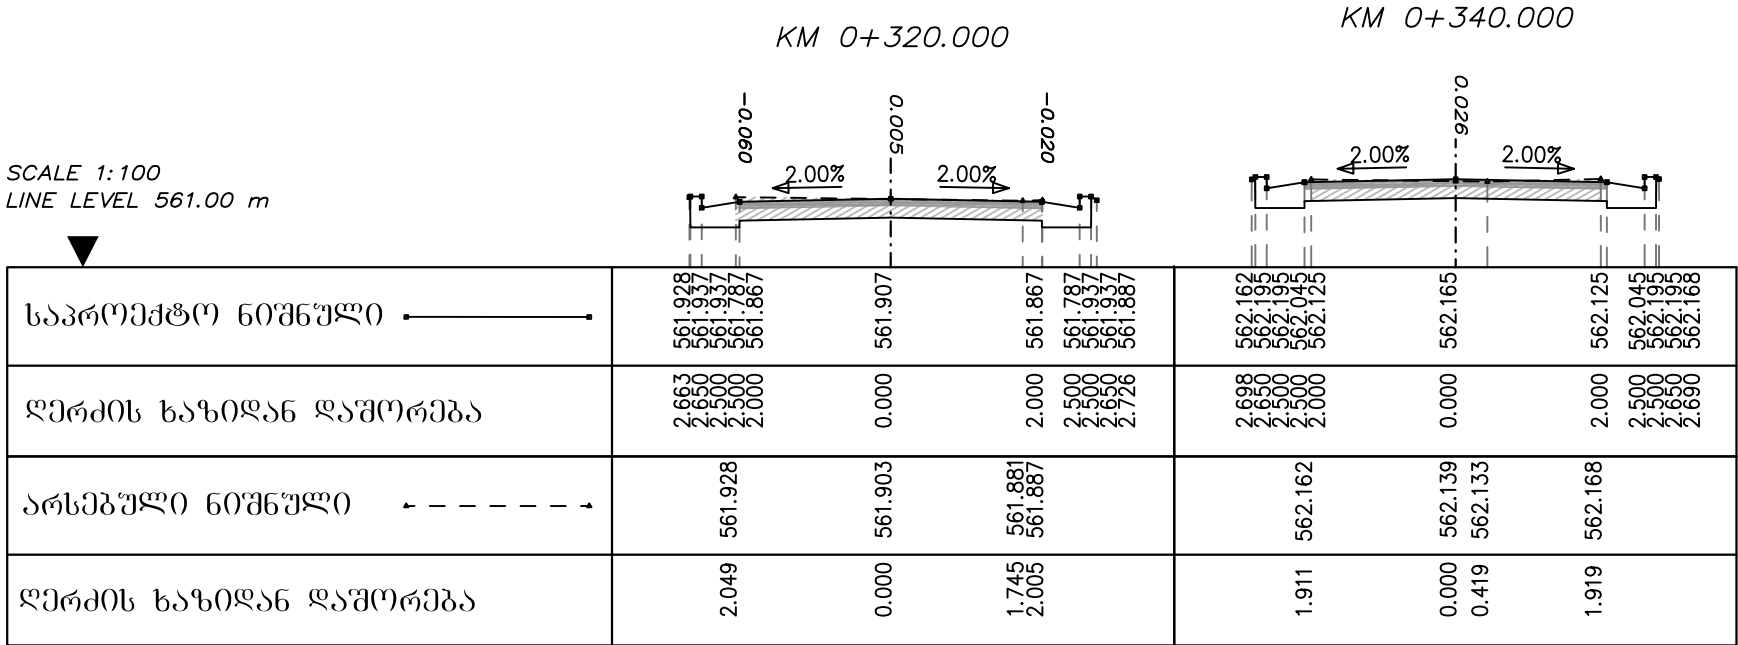


დირექტორი	ბ. ბარბულია			შ.პ.ს	ბანკის პრილეგი
მთ. ინჟინერი	ბ. ტიპარაძე			კორპორატიული	
				ცენტრი	
					C 1-4

ბზა - №1

SCALE 1:100
LINE LEVEL 561.00 m


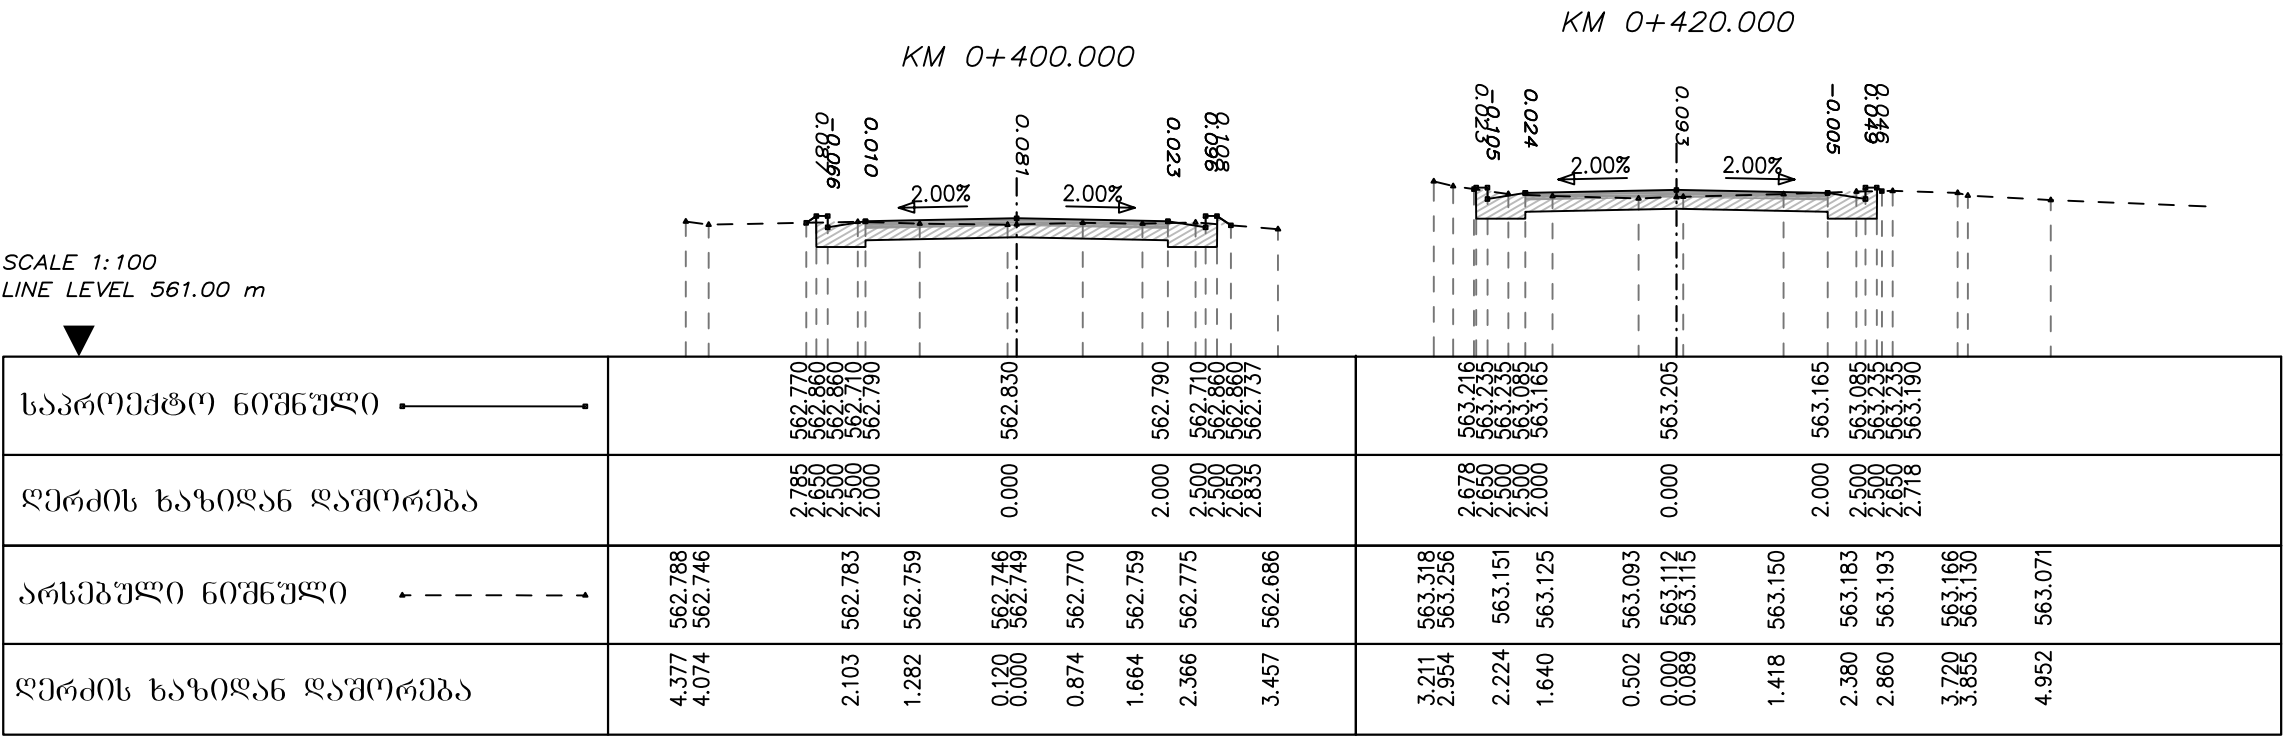


SCALE 1:100
LINE LEVEL 562.00 m

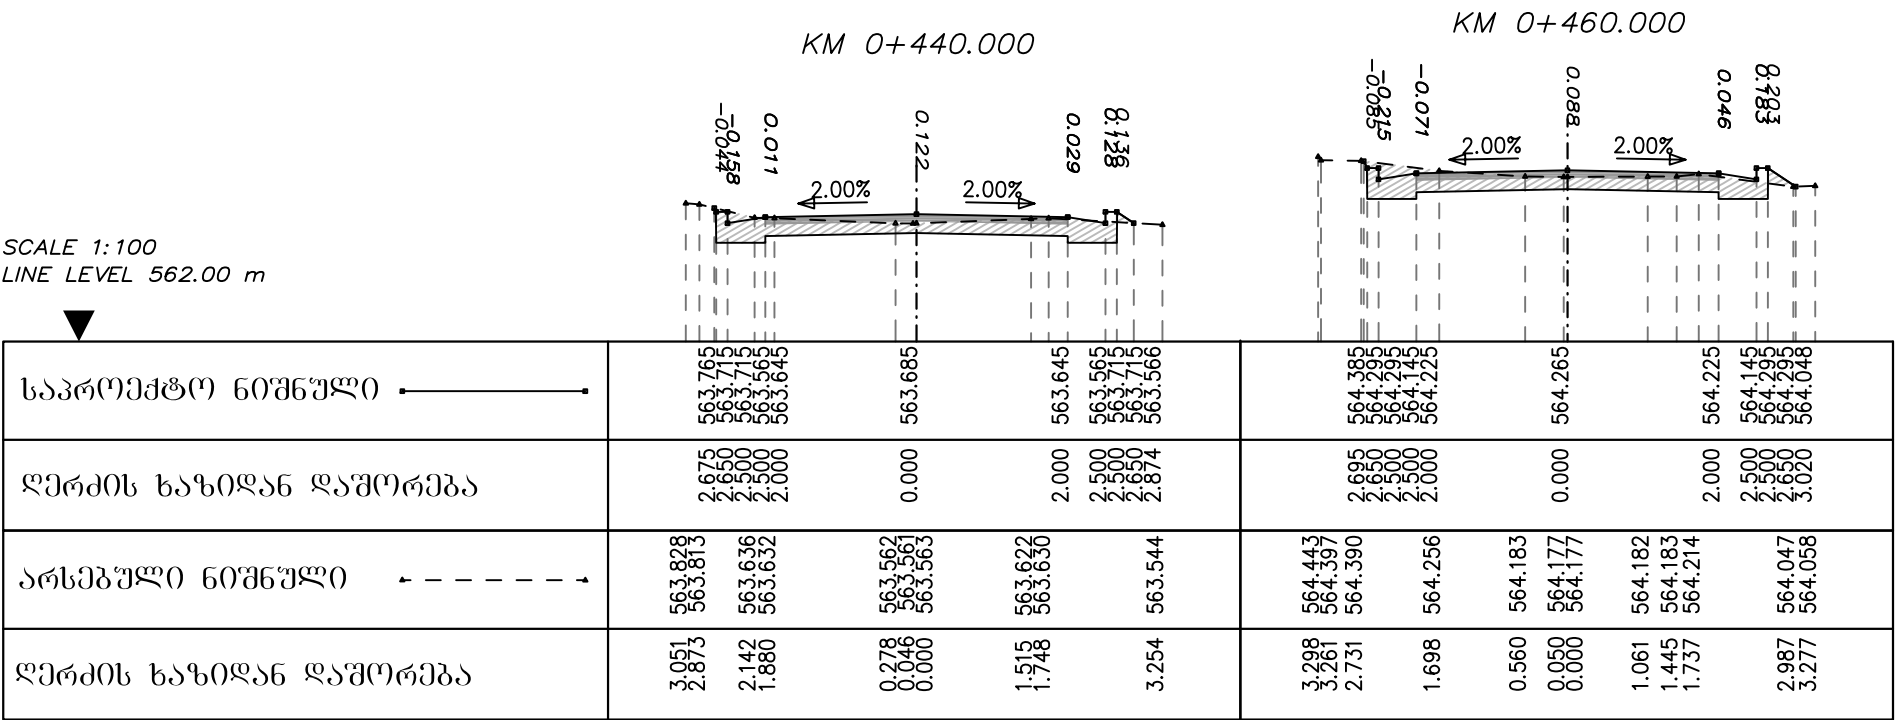



				ცენტრი	
					C 1-5

ბზა - №1

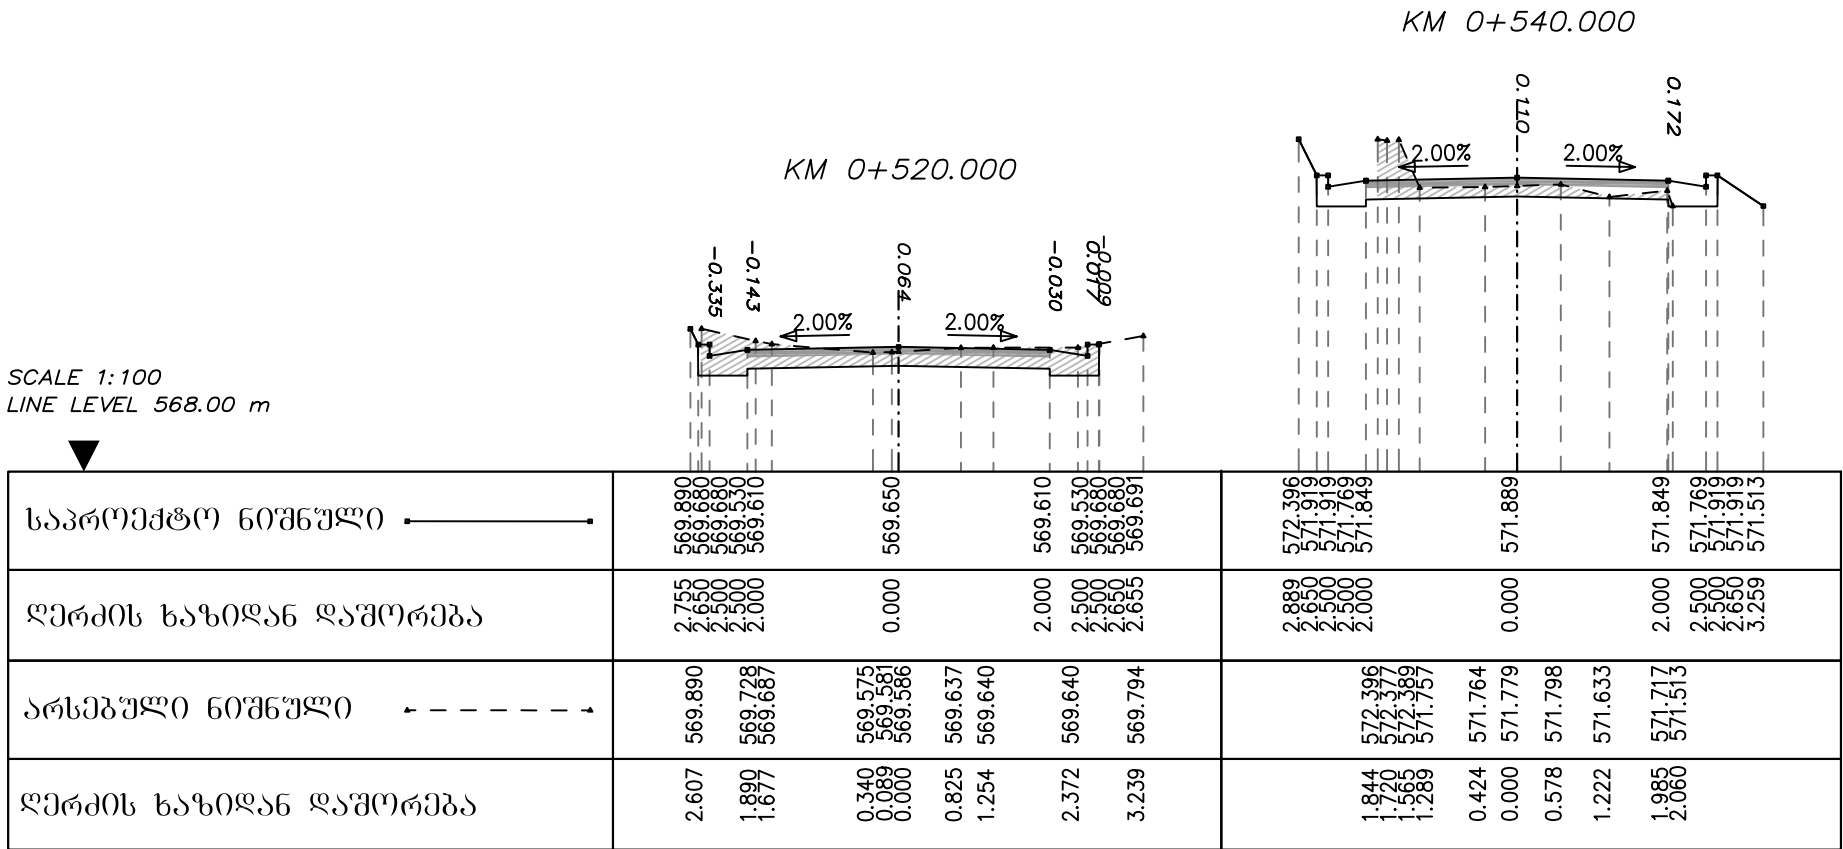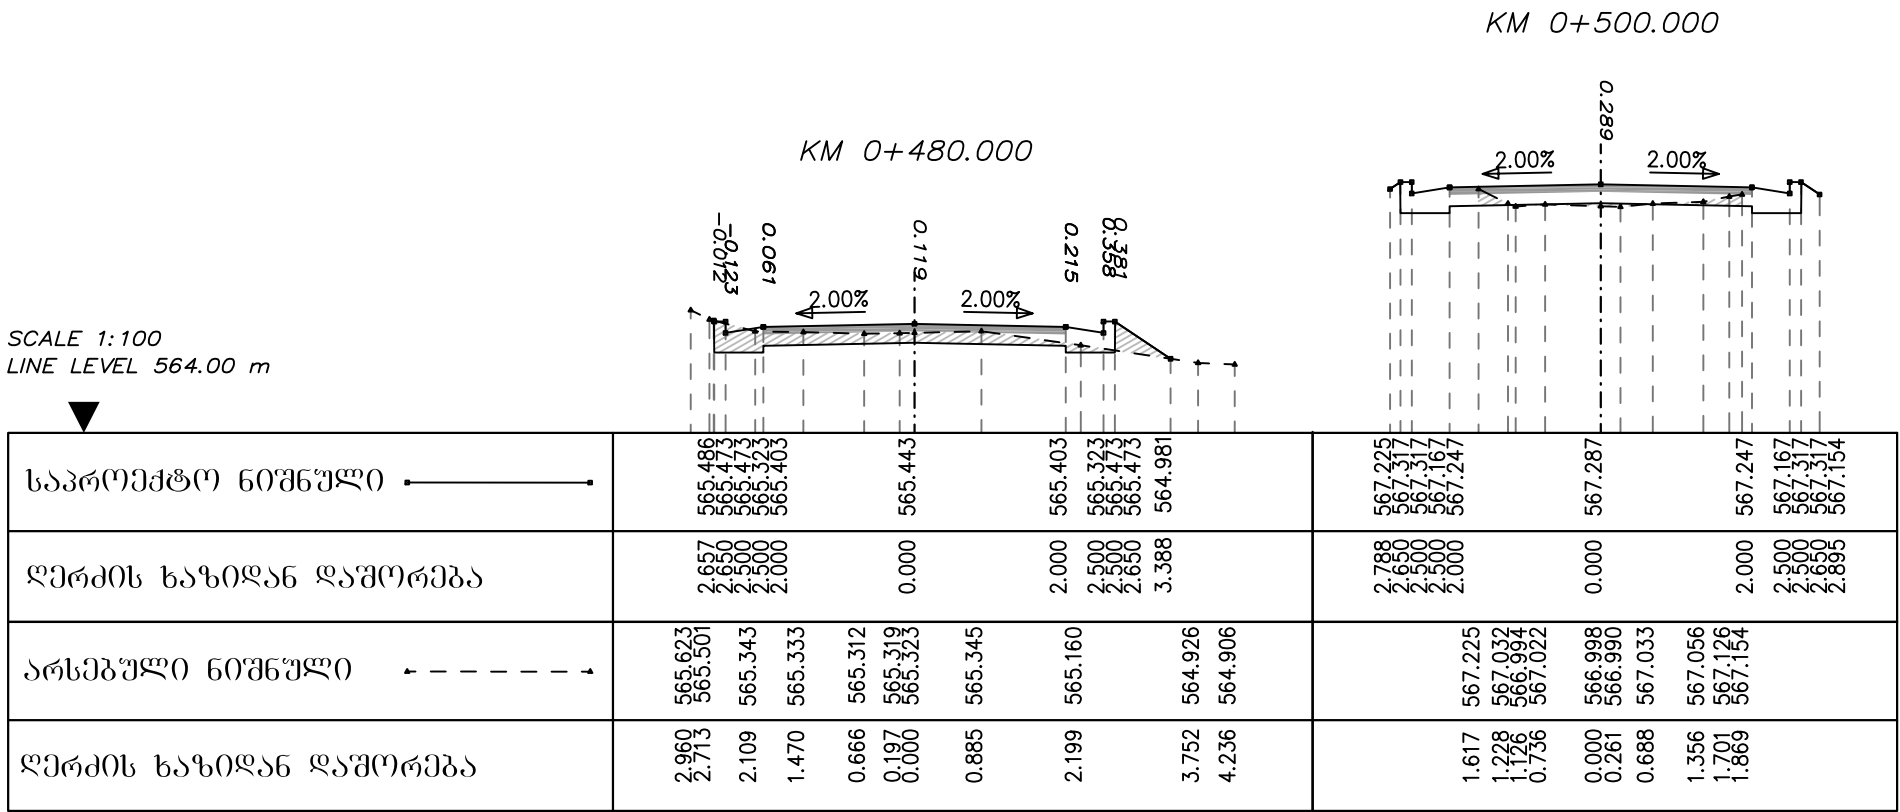

				ცენტრი	
					C 1-6


შპს - №1

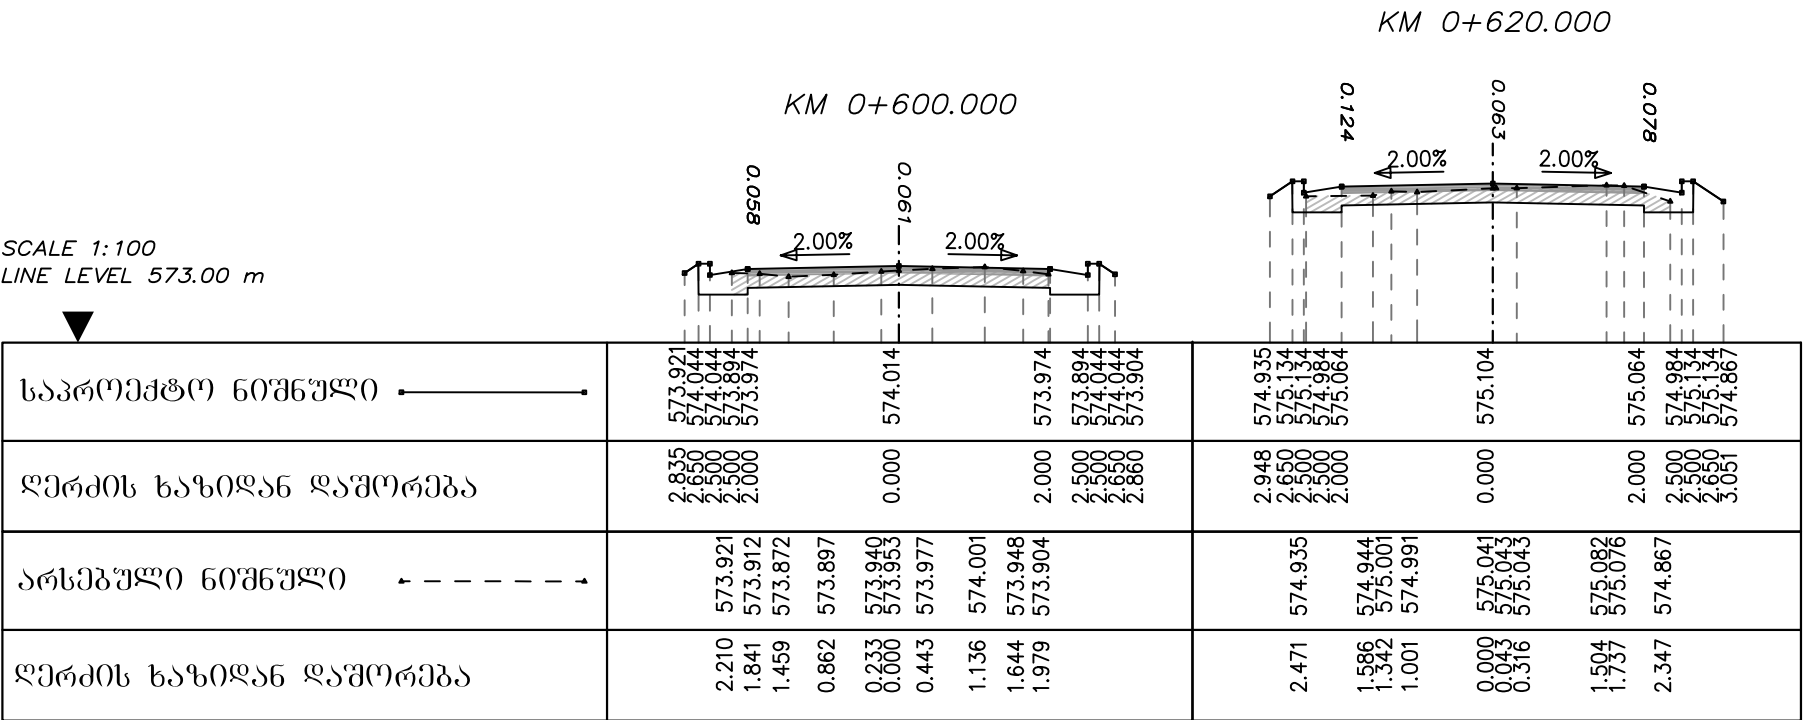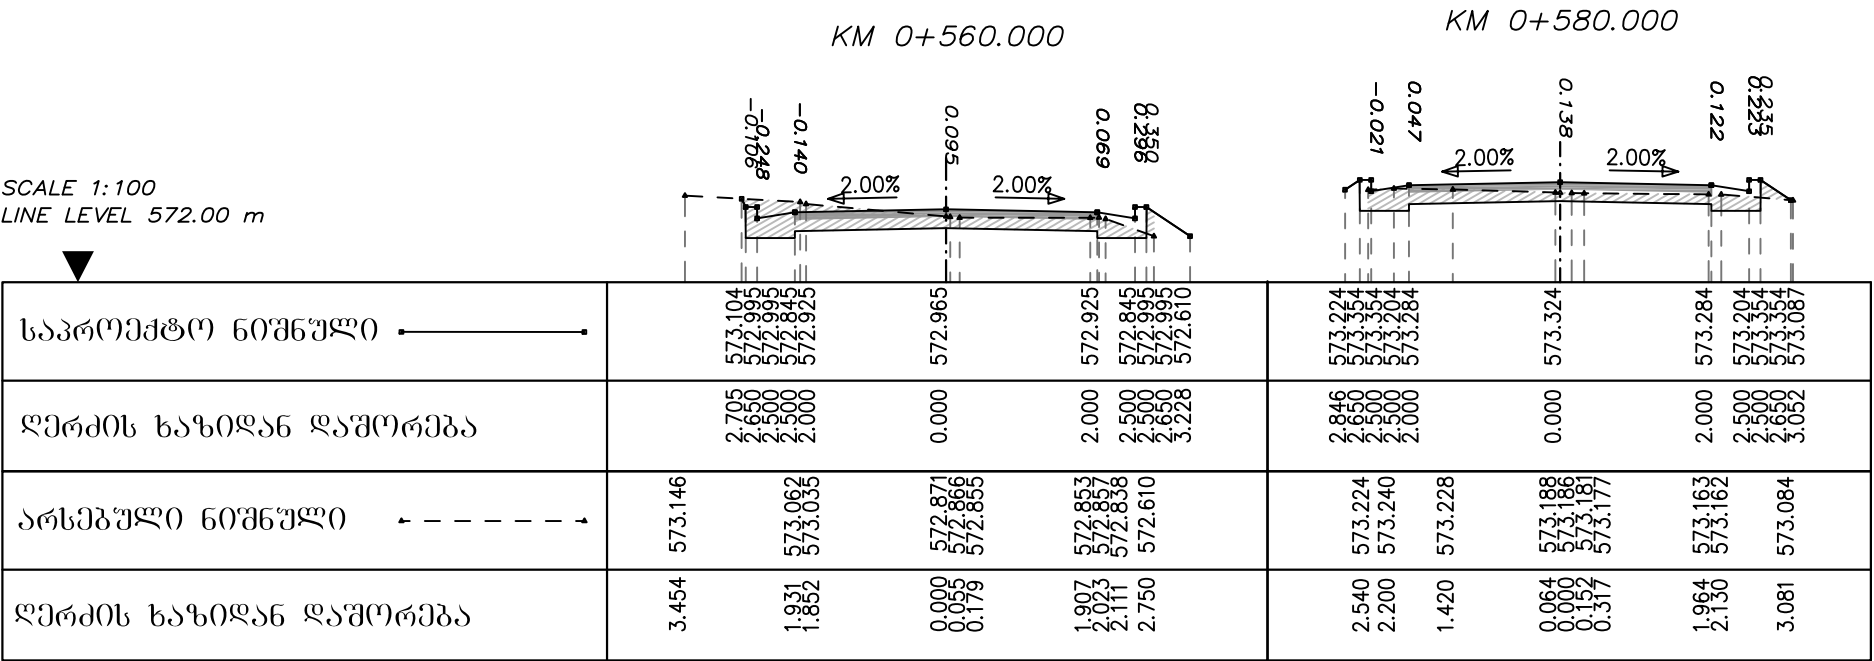


				ცენტრი	C 1-7

ბზა - №1

KM 0+660.000

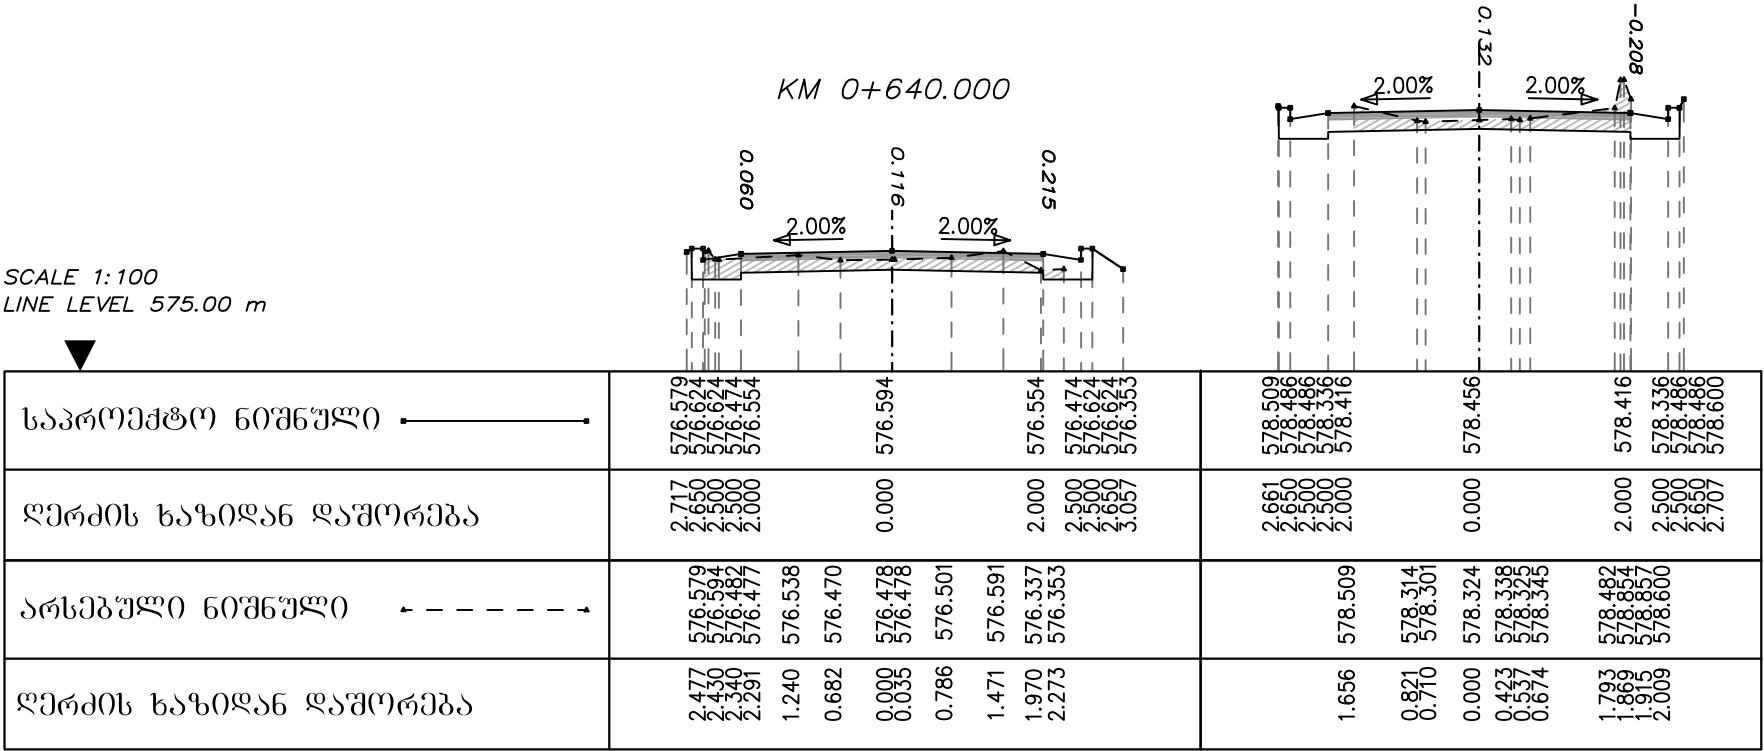

KM 0+700.000

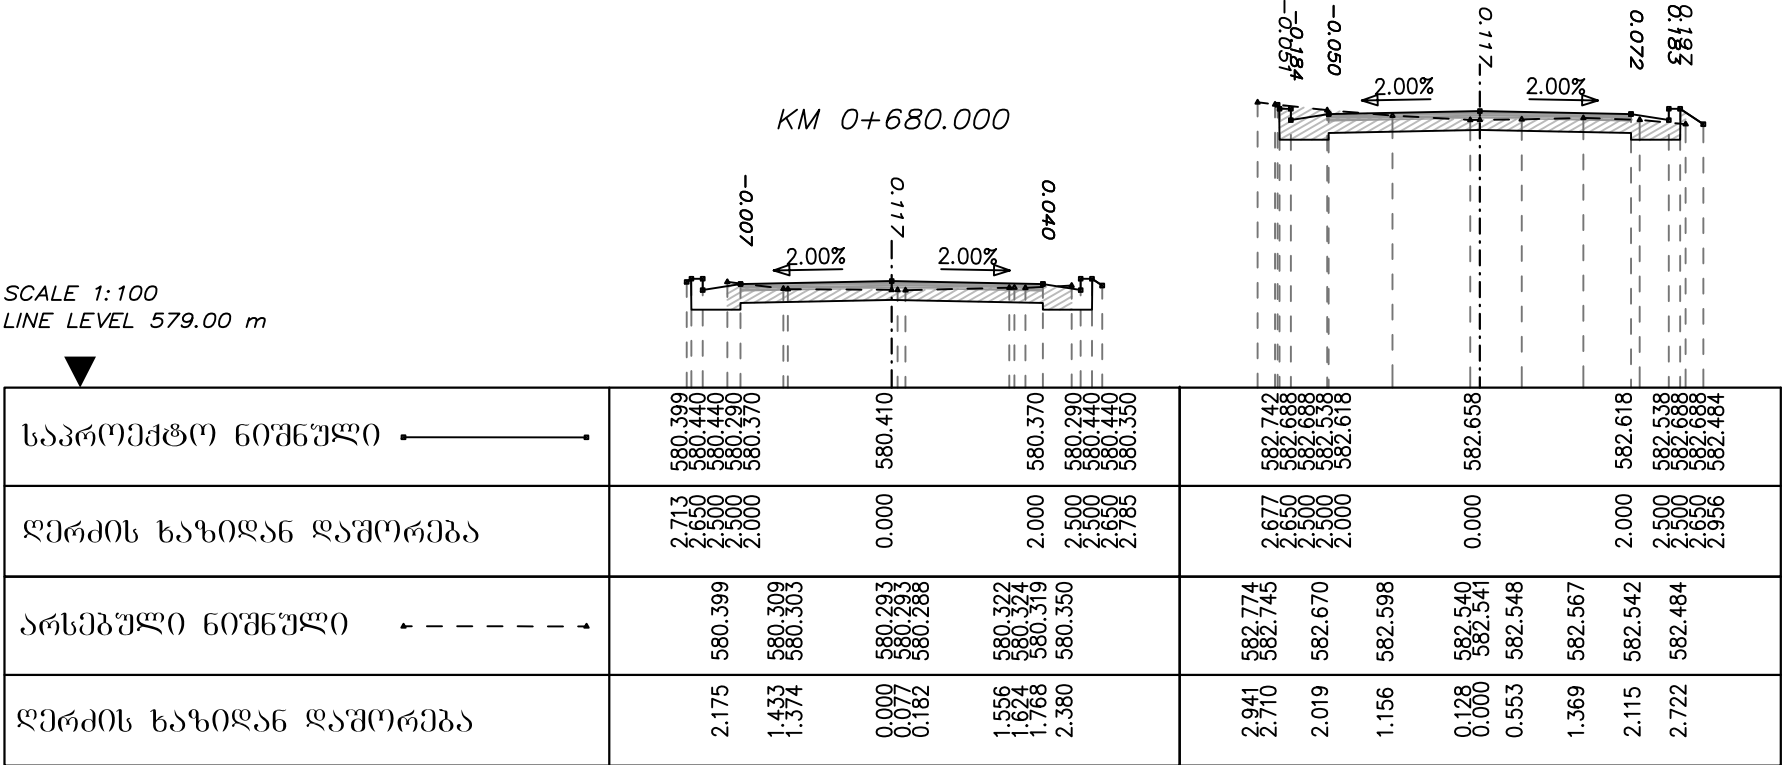



				ცენტრი	
					C 1-8

ბზა - №1

KM 0+740.000

SCALE 1:100
LINE LEVEL 584.00 m



KM 0+720.000

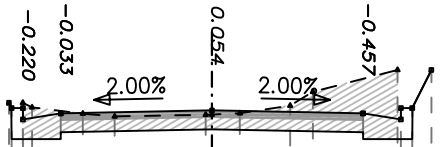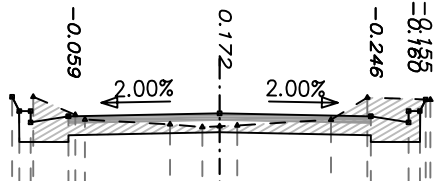

საპროექტო ნიშნული	585.501 585.312 585.242 585.242	585.282	585.242 585.162 585.312 585.465
ღერძის ხაზიდან ღაშორება	2.744 2.650 2.500 2.000	0.000	2.000 2.500 2.500 2.726
არსებული ნიშნული	585.501 585.262 585.200	585.136 585.100 585.111 585.122	585.198 585.490 585.463
ღერძის ხაზიდან ღაშორება	2.465 1.908 1.782	0.655 0.229 0.000 0.254	1.474 1.955 2.789

KM 0+780.000

KM 0+760.000

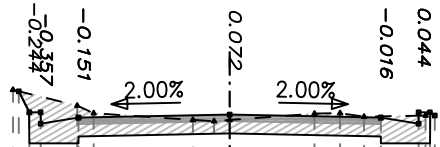
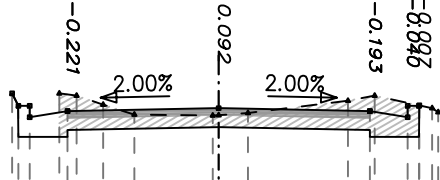


SCALE 1:100
LINE LEVEL 589.00 m

საპროექტო ნიშნული	590.898 590.732 590.732 590.662	590.702	590.662 590.582 590.732 590.732 590.739
ღერძის ხაზიდან ღაშორება	2.733 2.650 2.500 2.000	0.000	2.000 2.500 2.500 2.653
არსებული ნიშნული	590.898 590.868 590.748 590.617	590.604 590.610 590.638	590.801 590.867 590.702 590.649
ღერძის ხაზიდან ღაშორება	2.109 1.880 1.529 1.116	0.079 0.000 0.387	1.710 2.064 2.824 2.804



				ცენტრი	
					C 1-9

ბზა - №1

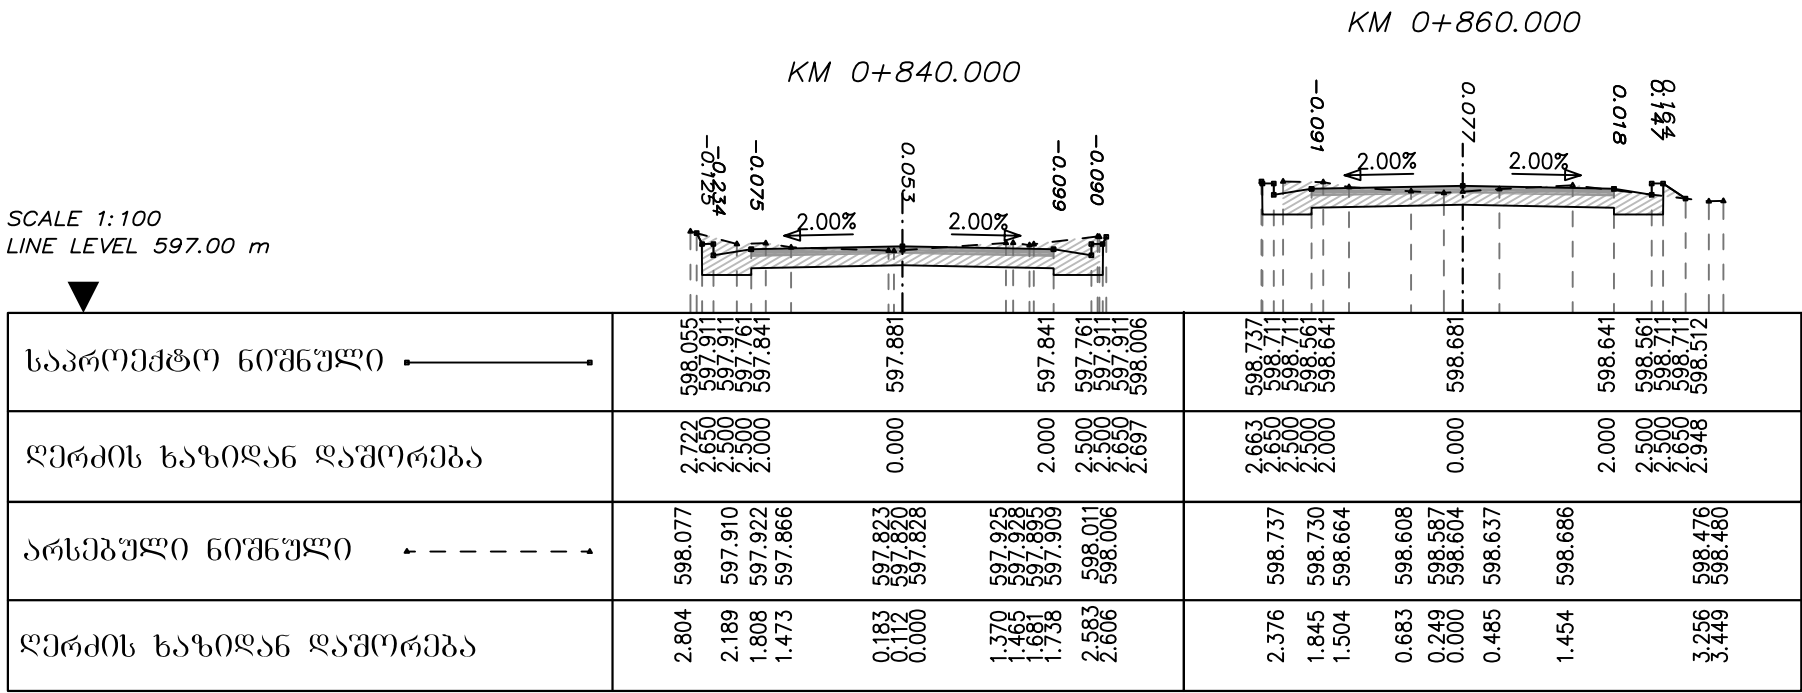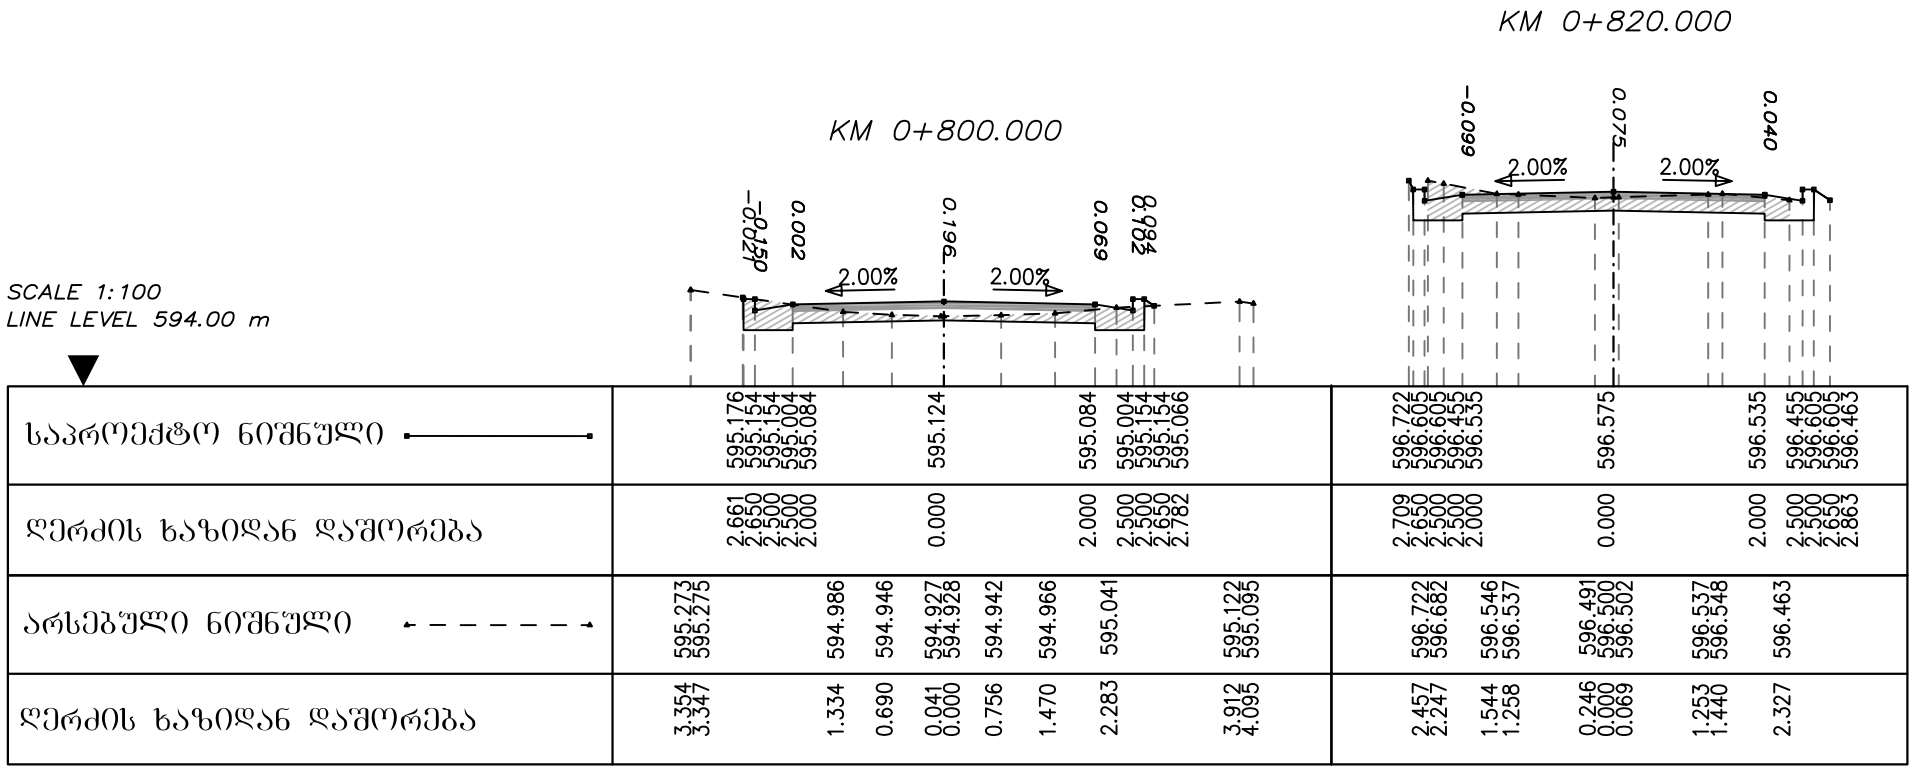



ღირეძტორი	ბ. ბარბულა			შ.პ.ს	ბანოი პრილაი
მთ. ინოინერი	ბ. ტიპარაძე			კოროპეოლეიური	
				ცნტრი	
					C 1-10

ბზა - №1

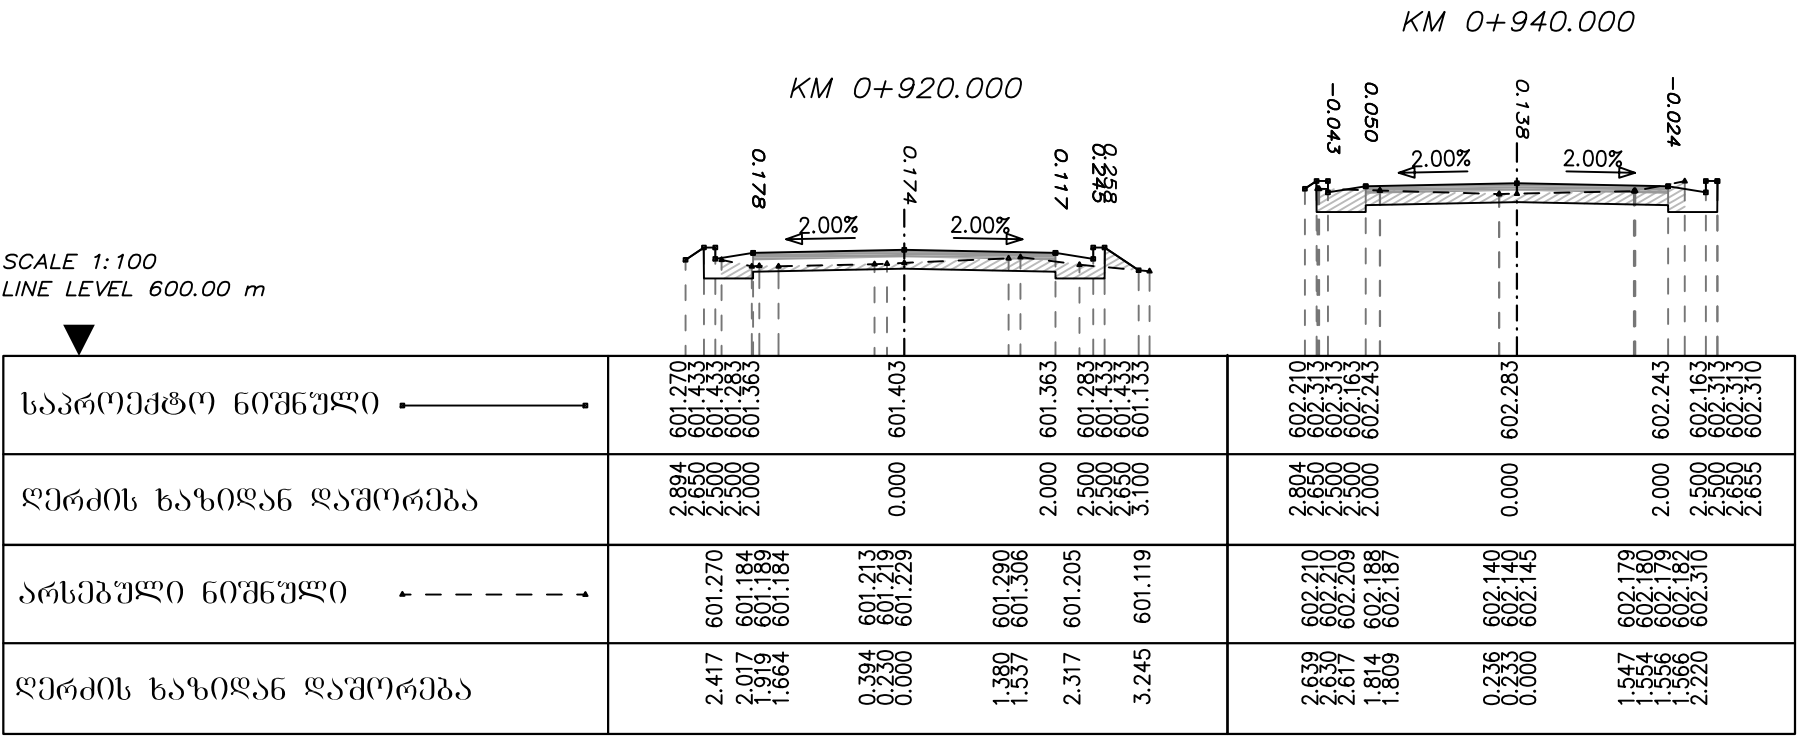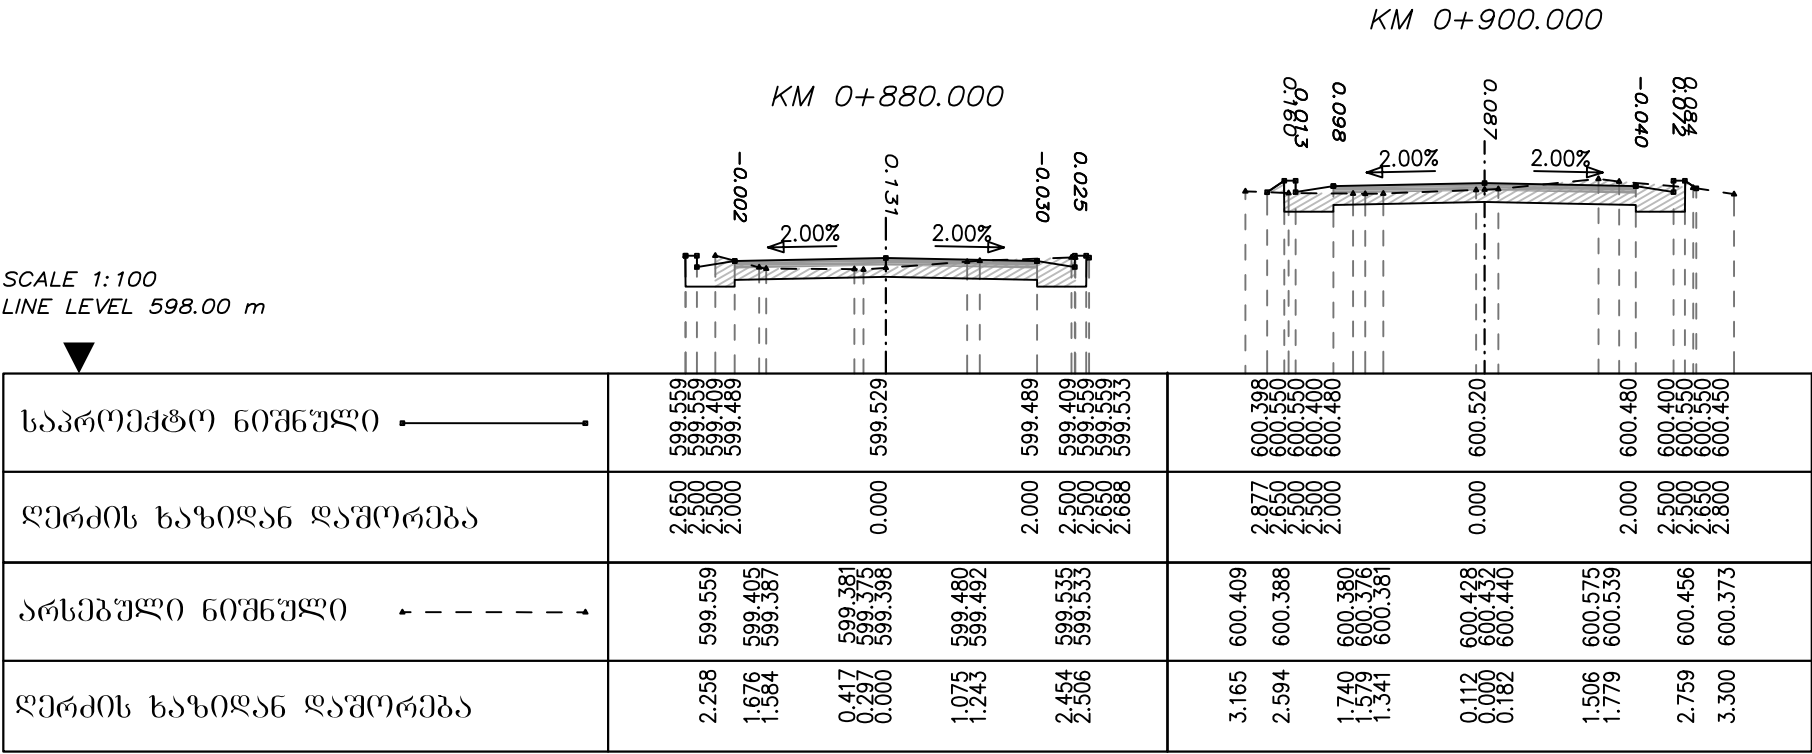

ღირებულება	ბ. ბარბაქაძე			შ.პ.ს	ბანკის პრიორიტეტი
მთ. ინვესტიცია	ბ. ბარბაქაძე			პროგრესიული	
				ცენტრი	
					C 1-11

ბზა - №1

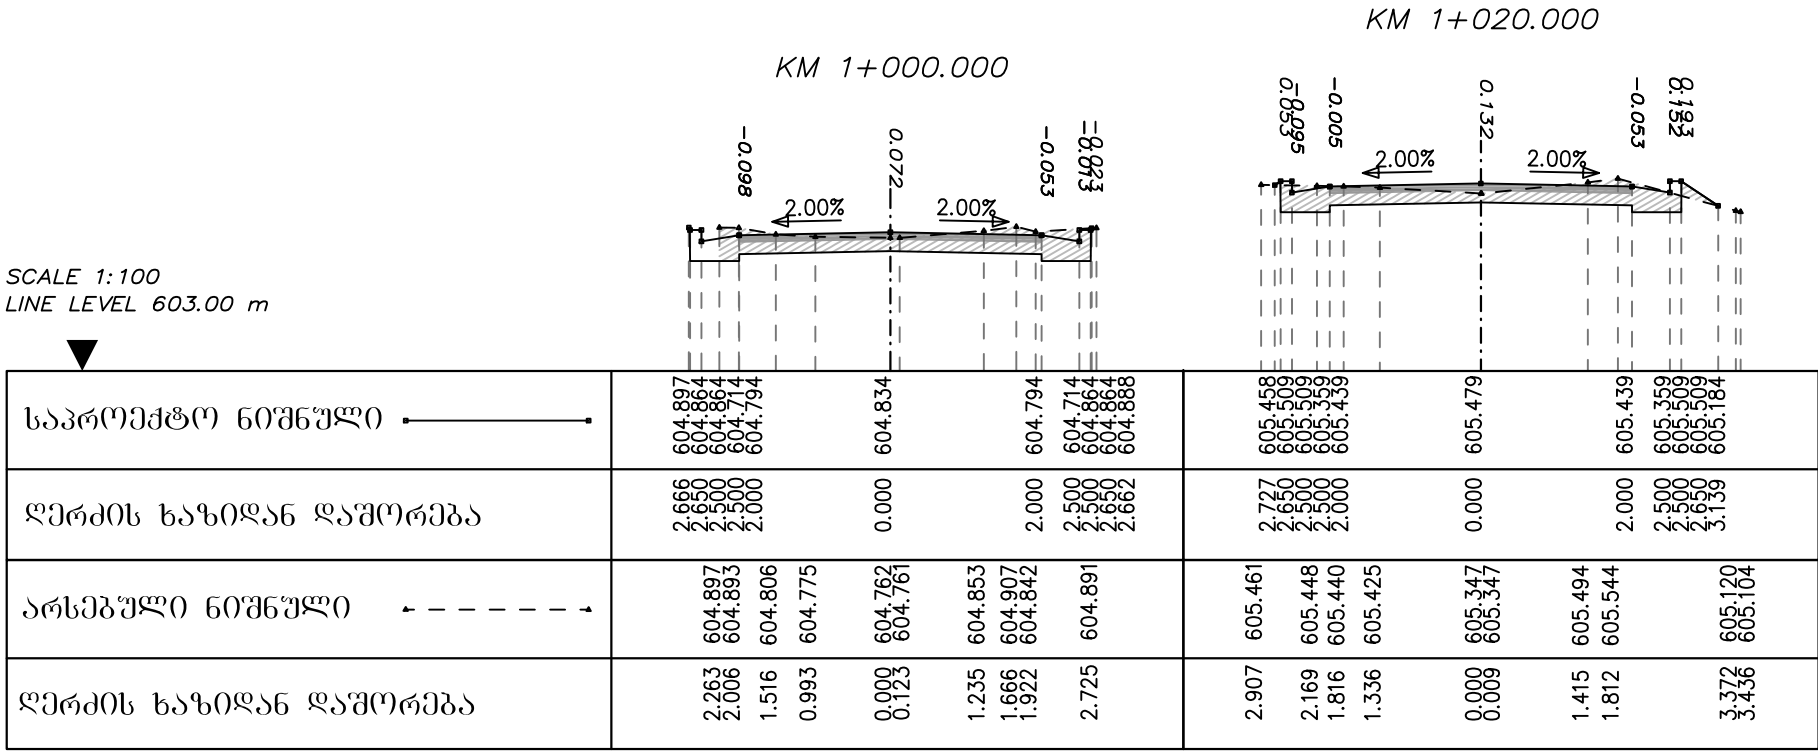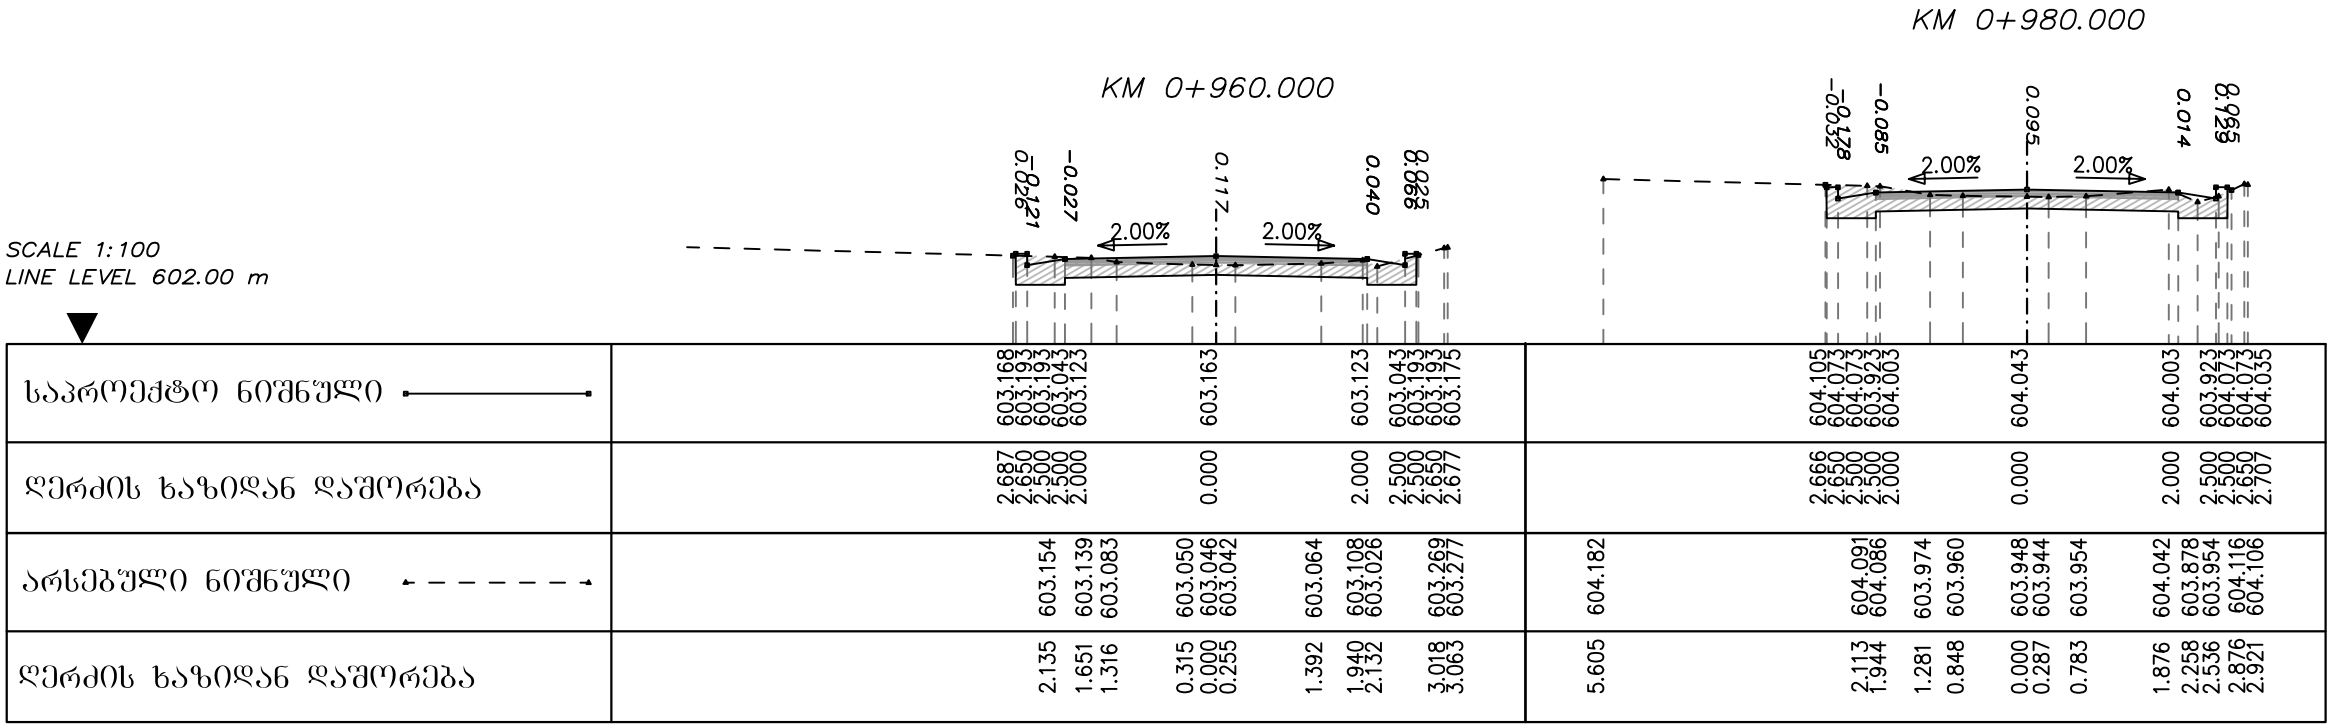

ღირებულება	ბ. ბარბაქაძე			შ.პ.ს	ბანკის პრიორიტეტი
მთ. ინვესტიცია	ბ. ბარბაქაძე			პროგრესიული	
				ცენტრი	
					C 1-12

ბზა - №1



SCALE 1:100
LINE LEVEL 605.00 m

საპროექტო ნიშნული	KM 1+040.000				KM 1+060.000			
	606.102 606.149 606.149 605.999 606.079	606.119	606.079 605.999 606.149 606.110		606.716 606.778 606.778 606.628 606.708	606.748	606.708 606.628 606.778 606.814	
ღერძის ხაზიდან დაშორება	2.721 2.650 2.500 2.500 2.000	0.000	2.000 2.500 2.650 2.709		2.743 2.650 2.500 2.000	0.000	2.000 2.500 2.650 2.668	
	606.109 606.092 606.081	606.029 606.027 606.026 606.028	606.128 606.135 606.129	606.033 606.024	606.748 606.706 606.727	606.632 606.659	606.806	606.820 606.825
ღერძის ხაზიდან დაშორება	3.030 2.269 1.720	0.000 0.069 0.083 0.105	2.262 2.414 2.486	3.644 3.647	4.000 3.858 3.233	0.321 0.000 0.887	1.790	3.306 3.833

SCALE 1:100
LINE LEVEL 606.00 m

საპროექტო ნიშნული	KM 1+080.000				KM 1+100.000			
	607.277 607.369 607.369 607.219 607.299	607.339	607.299 607.219 607.369 607.290		607.893 607.959 607.959 607.809 607.889	607.929	607.889 607.809 607.959 607.918	
ღერძის ხაზიდან დაშორება	2.788 2.650 2.500 2.500 2.000	0.000	2.000 2.500 2.500 2.769		2.749 2.650 2.500 2.000	0.000	2.000 2.500 2.650 2.711	
	607.336 607.335	607.032 607.018 607.035	607.301 607.284	607.194 607.203	607.901 607.870	607.854 607.837 607.833	607.924	607.922 607.914
ღერძის ხაზიდან დაშორება	3.351 3.294	0.000 0.181 0.403	2.868 3.027	4.354 4.359	2.813 2.550	1.103 0.000 0.289 0.726 1.006	1.985	2.568 2.856

ღირემატორი	ბ. ბარბულა			შ.პ.ს	ბანკი პრილეპი
მთ. ინჟინერი	ბ. ტიპარაძე			კორპორაციული	
				ცენტრი	
					C 1-13
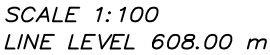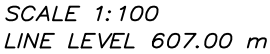


ღირეძტორი	ბ. ბარბუქლია			შ.პ.ს	ბანკი ზოგადი
მთ. ინჟინერი	ბ. ტიკარაძე			კორპორაციული	
				განტრო	
					C 1-14

ბზა - №1

KM 1+200.000

KM 1+220.000

SCALE 1:100
LINE LEVEL 609.00 m

საპროექტო ნიშნული	610.680 610.620 610.620 610.550	610.590	610.550 610.470 610.620 611.730	610.965 610.963 610.813 610.893	610.933	610.893 610.813 610.963 610.989
ღერძის ხაზიდან დაშორება	2.680 2.650 2.500 2.000	0.000	2.000 2.500 2.500 3.205	2.651 2.500 2.500 2.000	0.000	2.000 2.500 2.500 2.663
არსებული ნიშნული	610.692 610.662	610.610 610.563 610.524 610.503 610.529	610.589 611.706 611.933 611.730	610.983 610.936 610.929 610.900 610.849 610.837 610.857	610.922	610.990 610.986
ღერძის ხაზიდან დაშორება	2.906 2.353	1.206 0.521 0.000 0.267 0.790	1.783 2.636 2.818 2.865	3.110 1.940 1.277 0.692 0.000 0.140 0.708	1.789	2.501 2.982

KM 1+260.000



KM 1+240.000

SCALE 1:100
LINE LEVEL 610.00 m

საპროექტო ნიშნული	611.146 611.220 611.220 611.070 611.150	611.190	611.150 611.070 611.220 611.220 611.111	611.548 611.630 611.630 611.480 611.560	611.600	611.560 611.480 611.630 611.630 611.736	
ღერძის ხაზიდან დაშორება	2.761 2.650 2.500 2.000	0.000	2.000 2.500 2.650 2.814	2.773 2.650 2.500 2.000	0.000	2.000 2.500 2.650 2.703	
არსებული ნიშნული	611.155 611.149	611.131	611.101 611.110 611.119	611.490 611.580 611.466 611.439	611.494 611.505 611.525	611.656 611.687	611.757
ღერძის ხაზიდან დაშორება	3.186 3.032	1.335	1.727 1.869 1.963	3.328 3.036 2.106 1.738	0.130 0.000 0.253	1.663 2.068	2.968



ღირემატორი	ბ. ბარბულა			შ.პ.ს	ბანკი პრილუბი
მთ. ინჟინერი	ბ. ტიპარაძე			კორპორაციული	
				ცენტრი	
					C 1-15

ბზა - №1

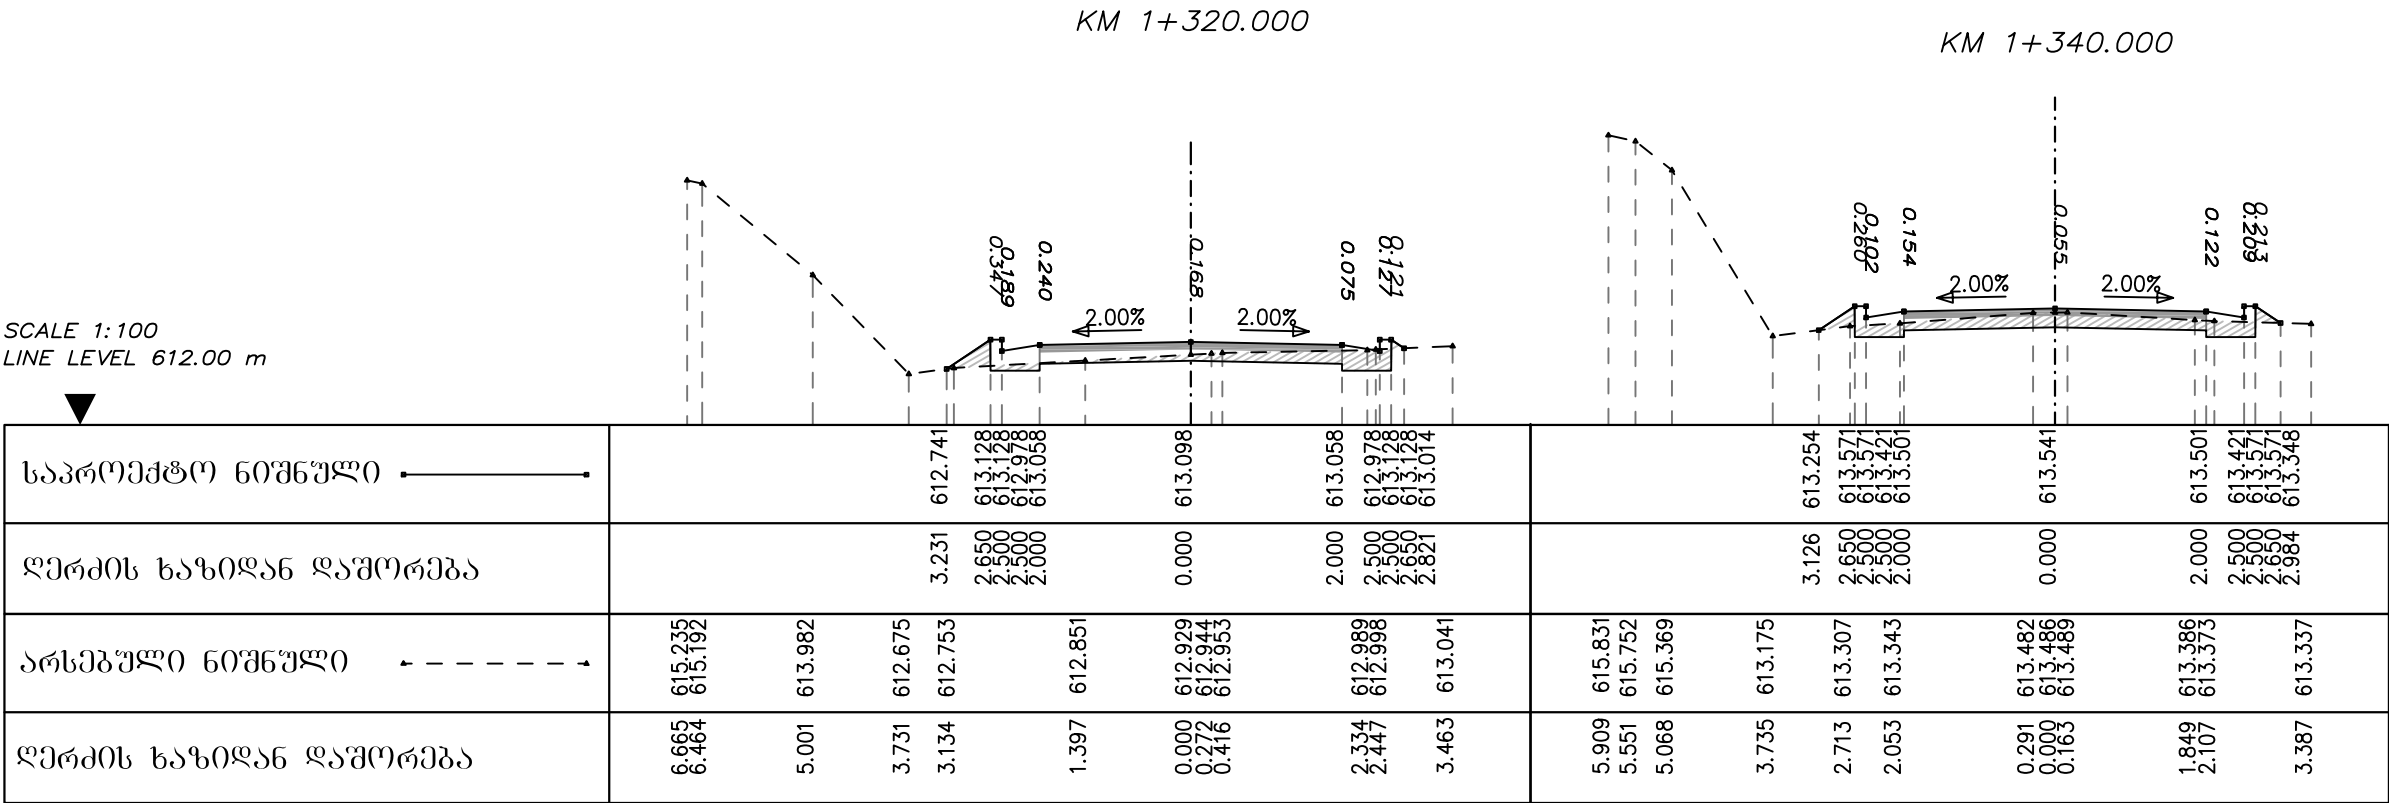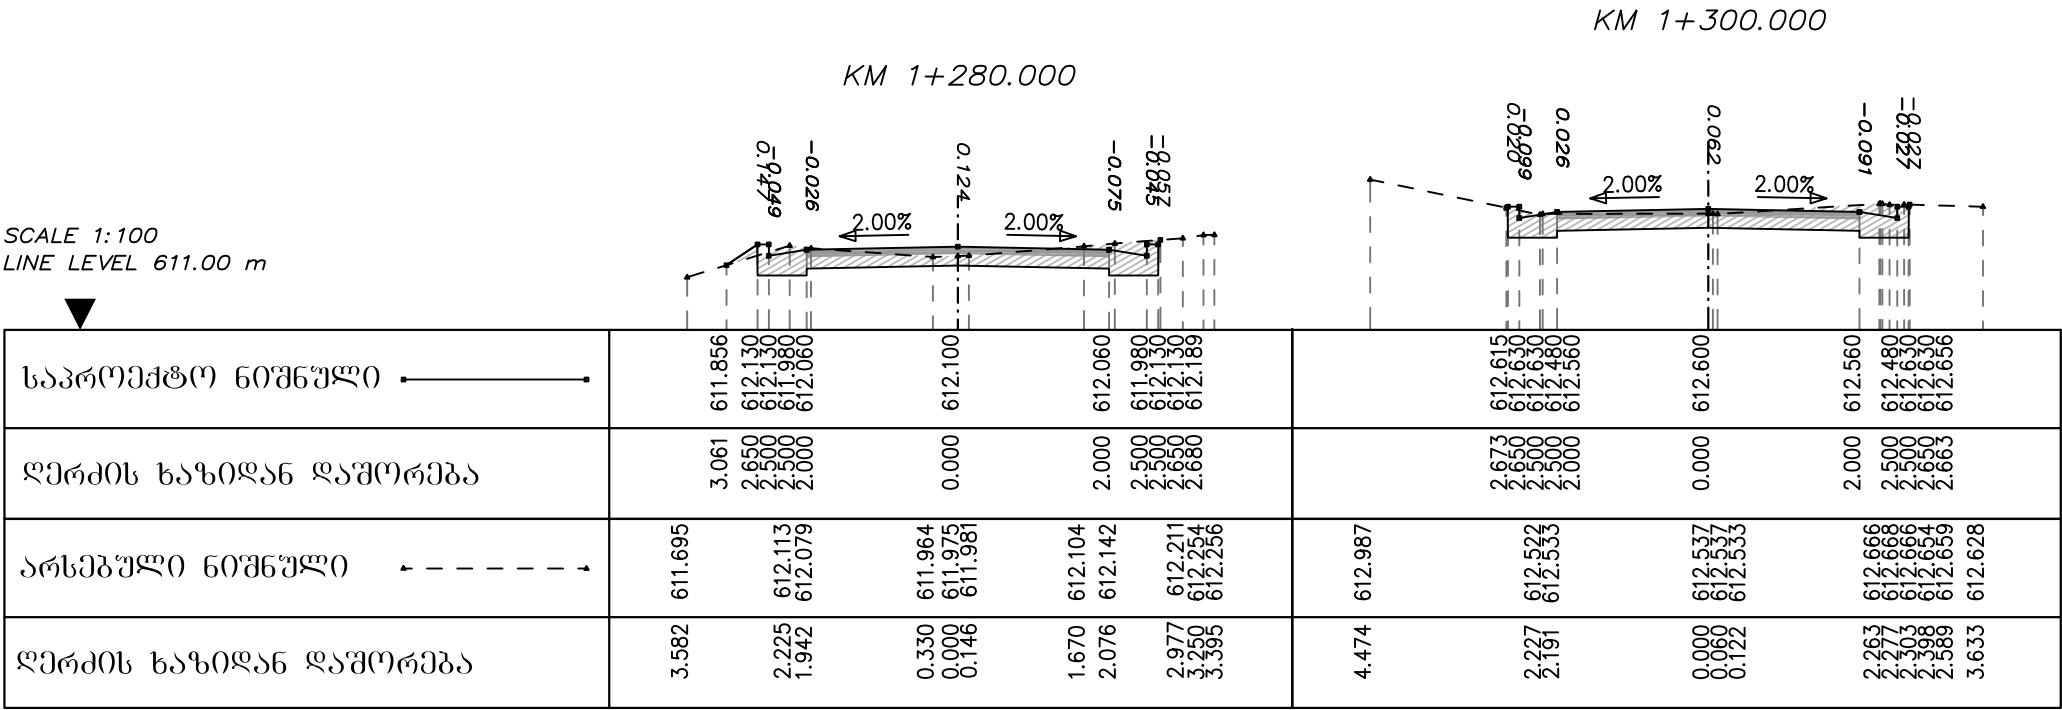



ღირებულება	ბ. ბარბულა			შ.პ.ს	ბანკის პრიორიტეტი
მთ. ინვესტიცია	ბ. ტიპარაძე			კონსტრუქციული	
				ცენტრი	
					C 1-16

ბზა - №1

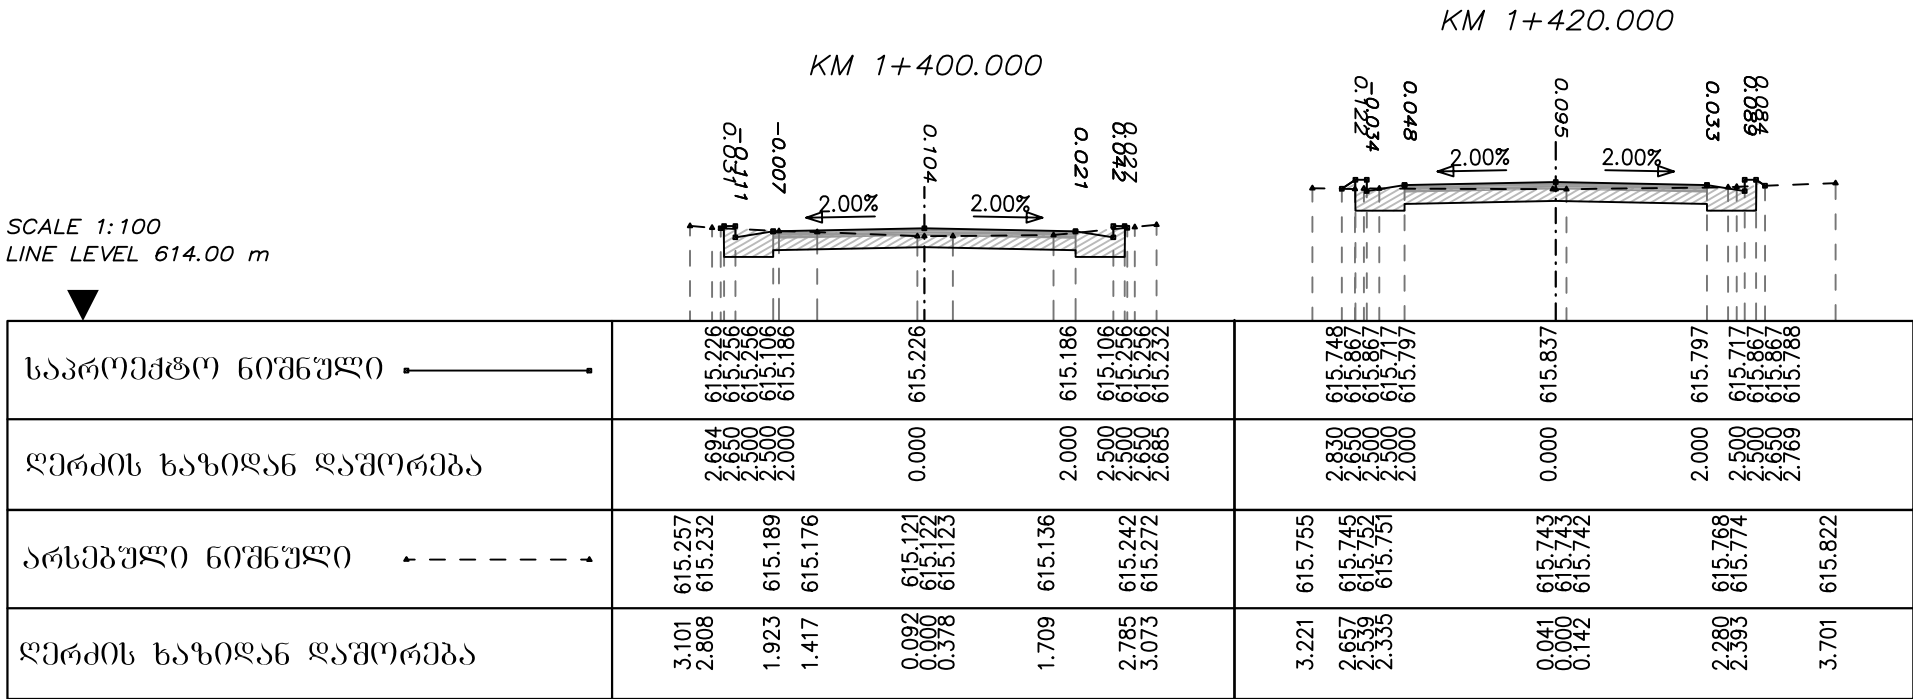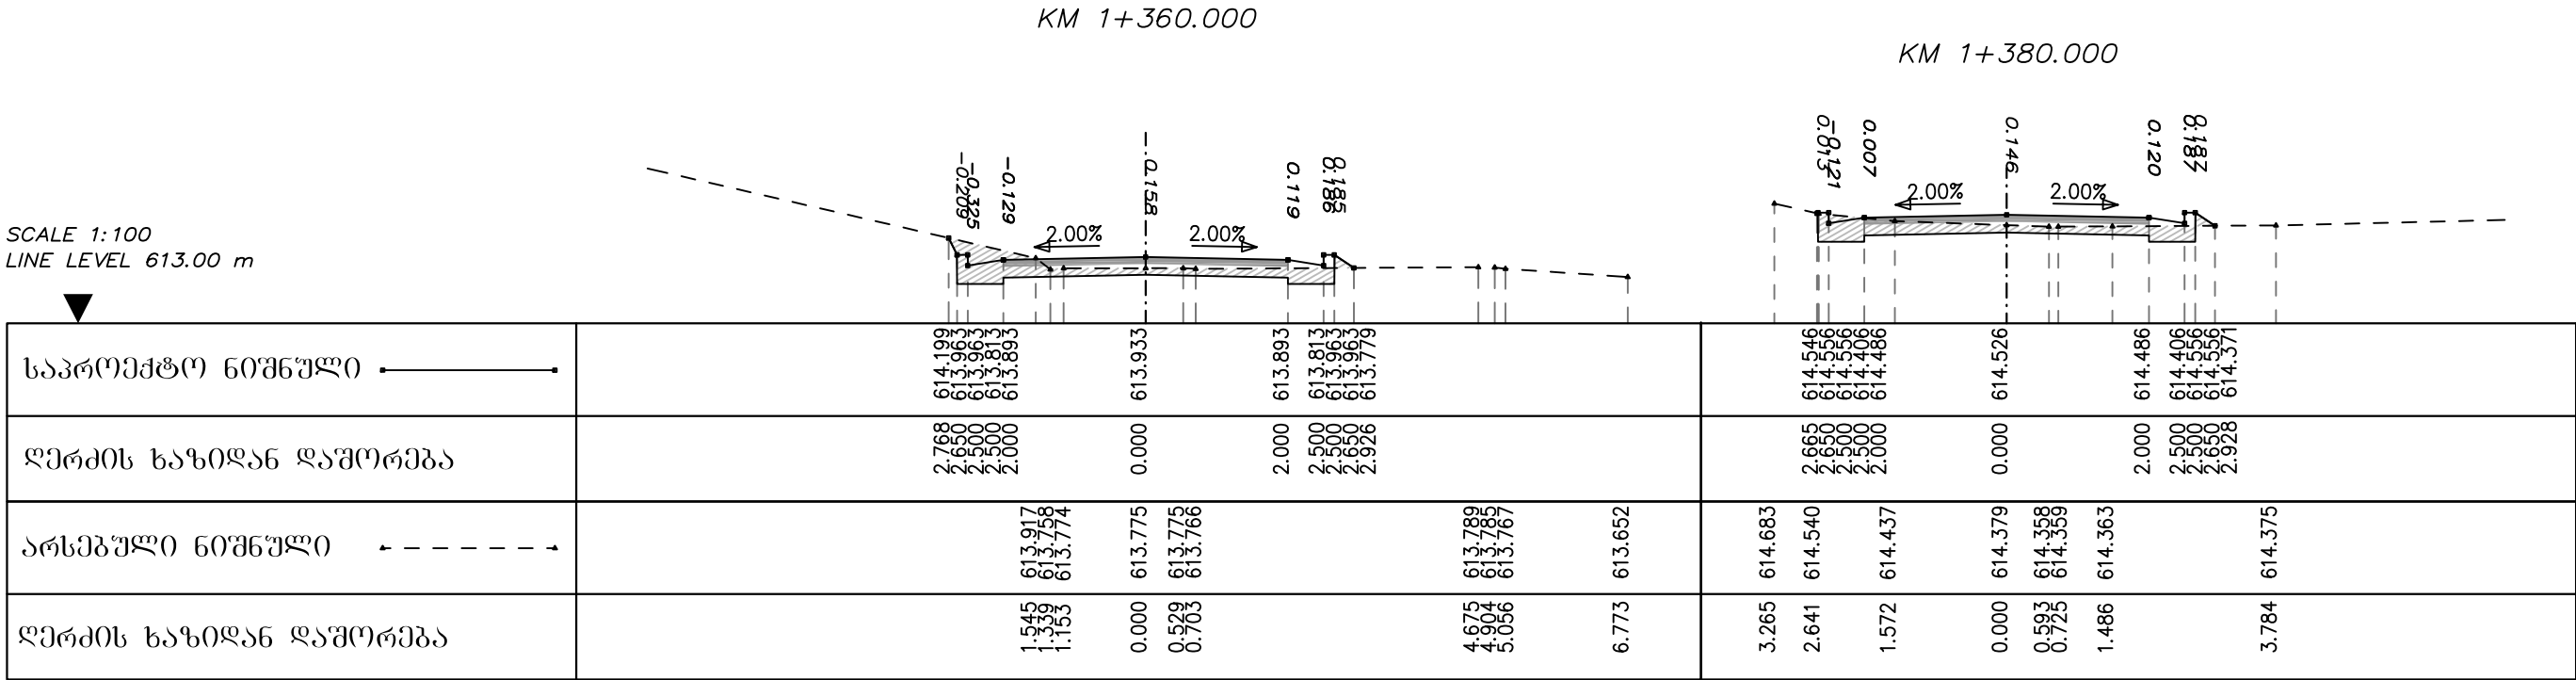



ღირეძტორი	ბ. ბარბულა			შ.პ.ს	ბანოი პრილაი
მთ. ინოიერი	ბ. ტიპარამ			პილოპეოლიური	
				ცინტრი	
					C 1-17

ბზა - №1

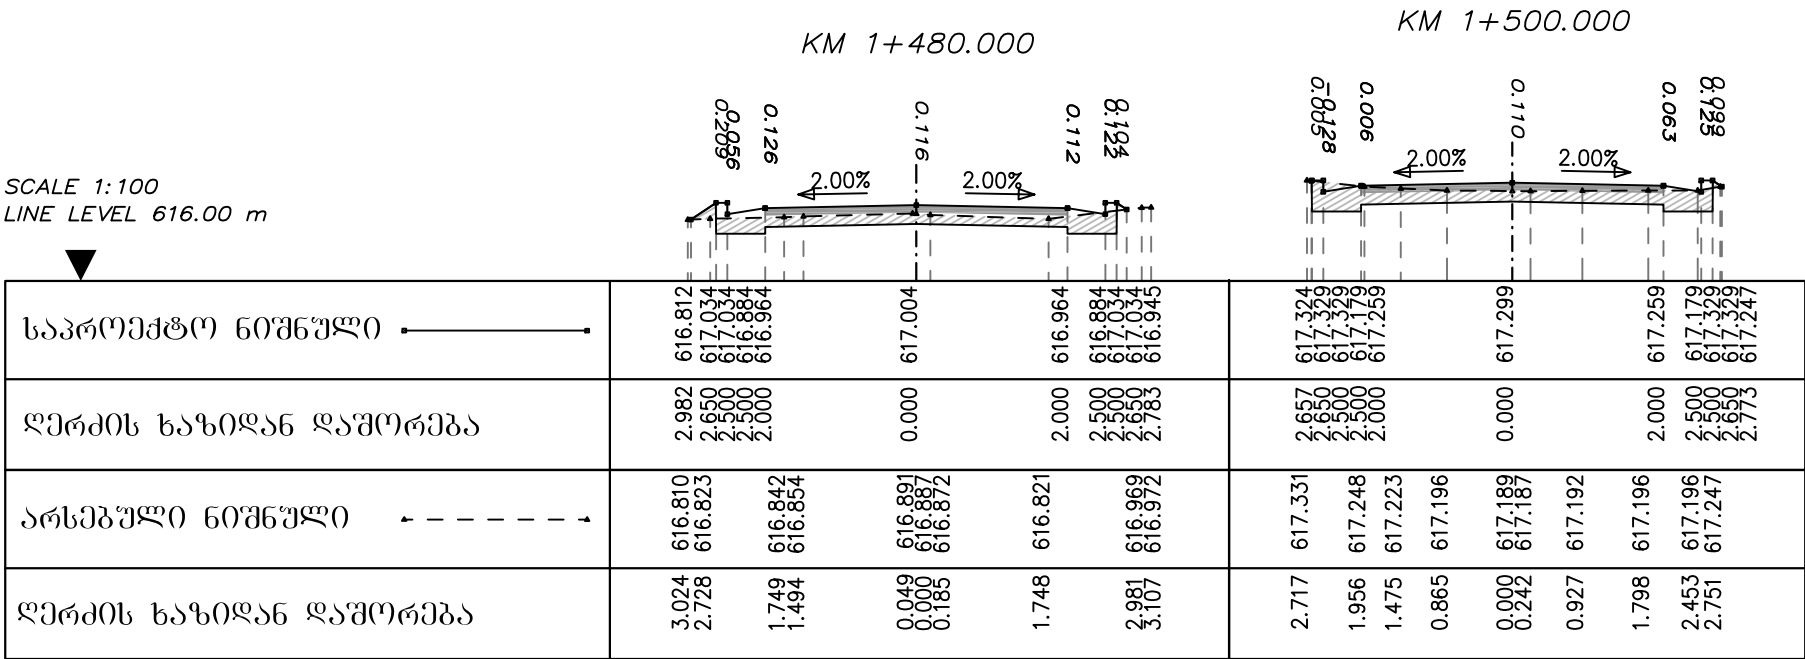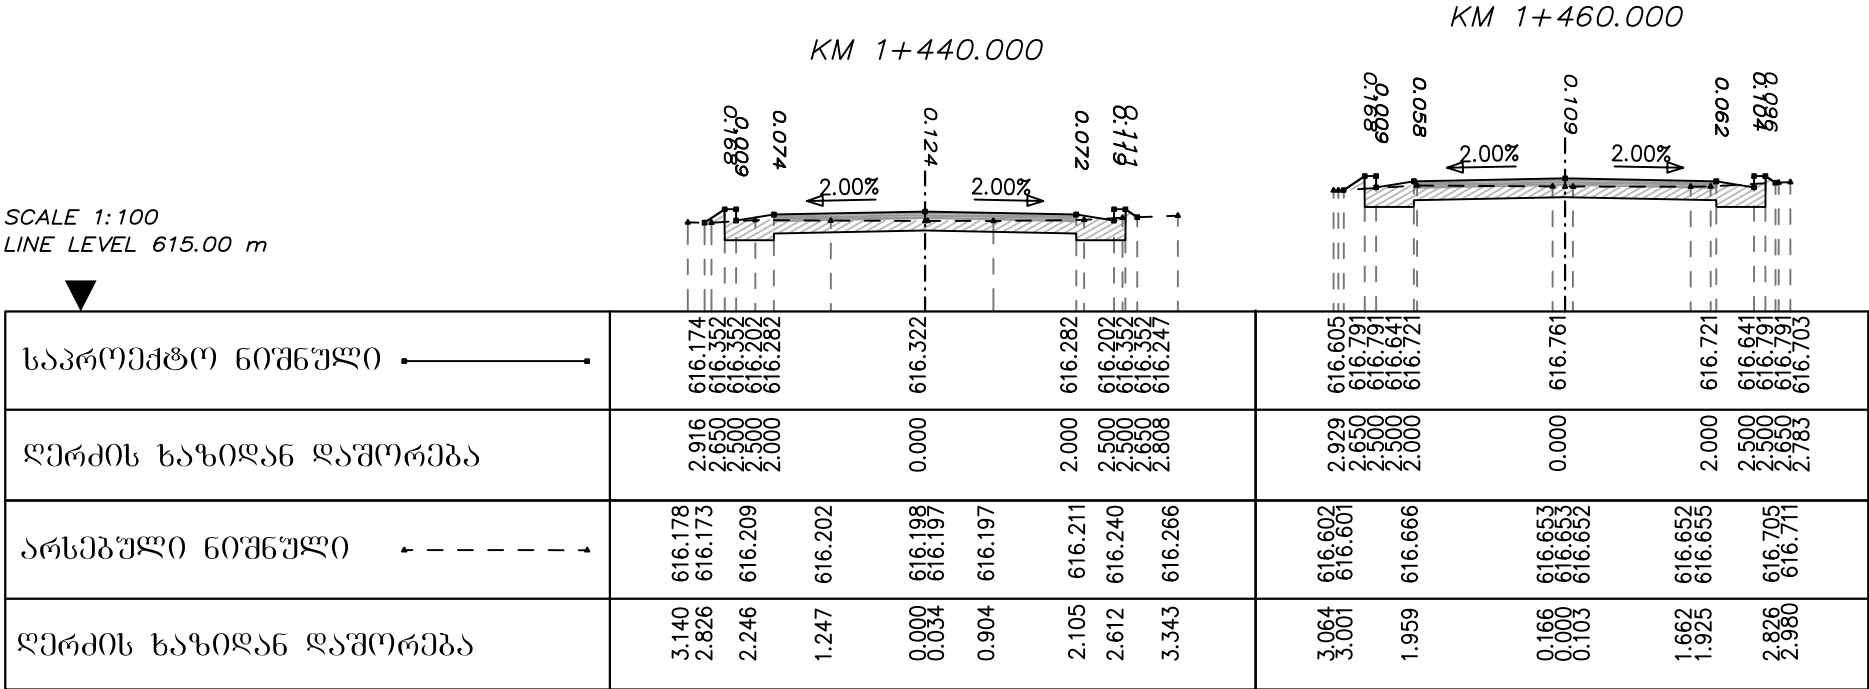

				ცენტრი	
					C 1-18



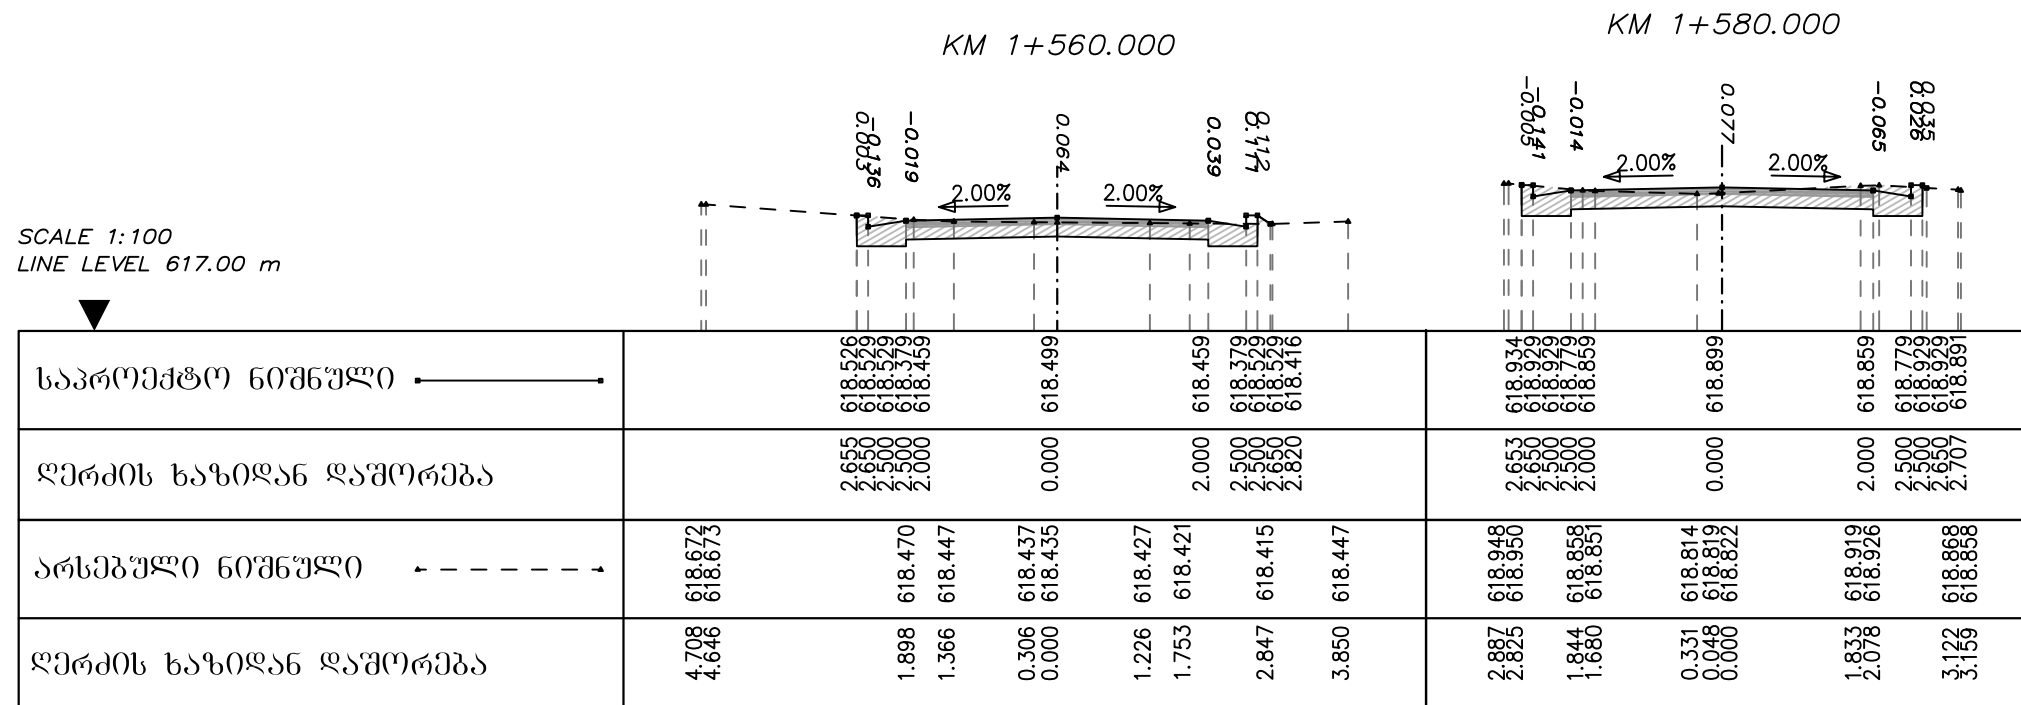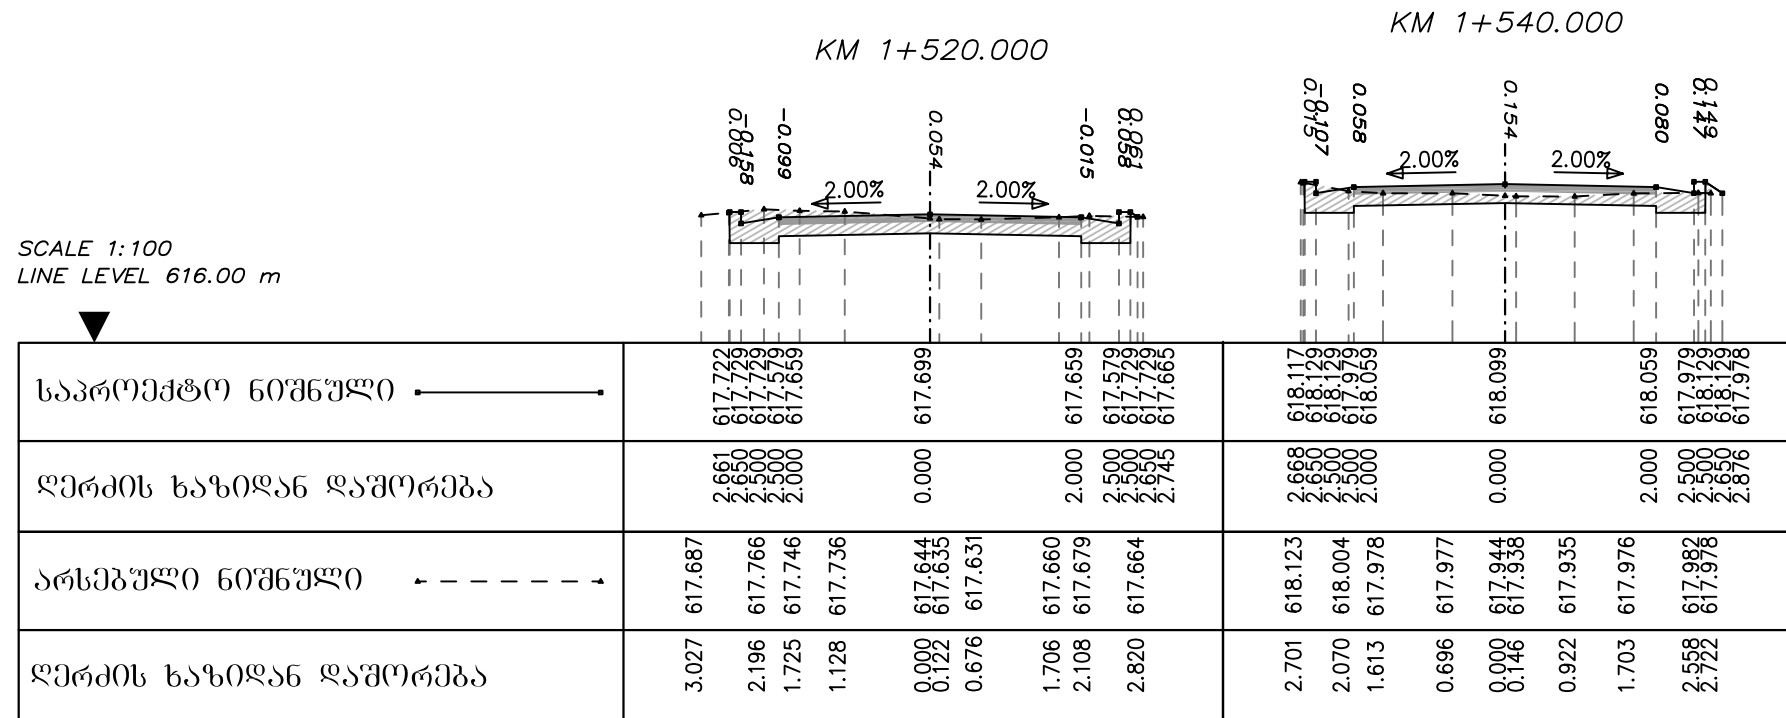


					C 1-19


SCALE 1:100
LINE LEVEL 618.00 m

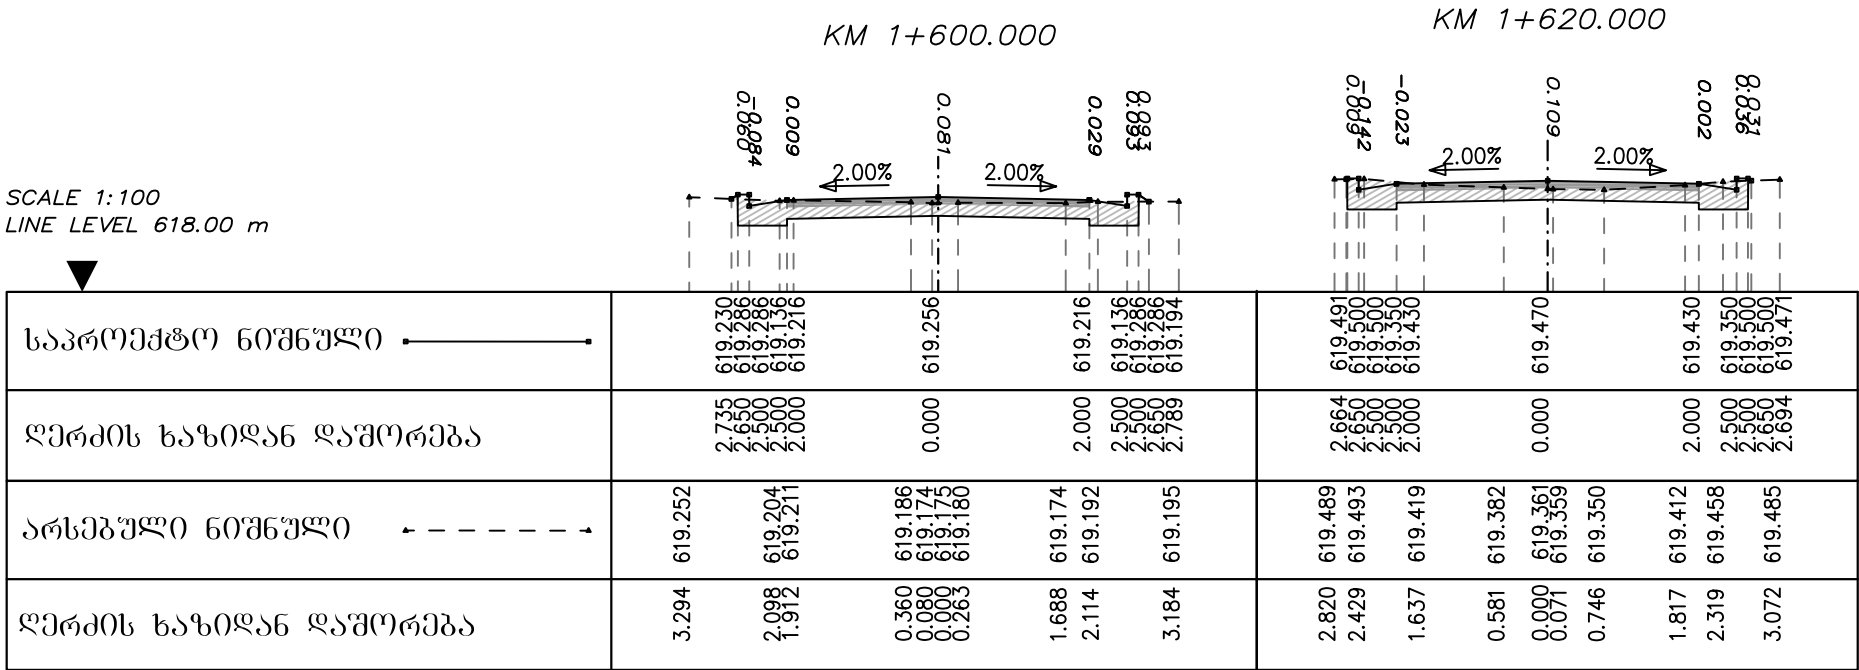



SCALE 1:100
LINE LEVEL 618.00 m

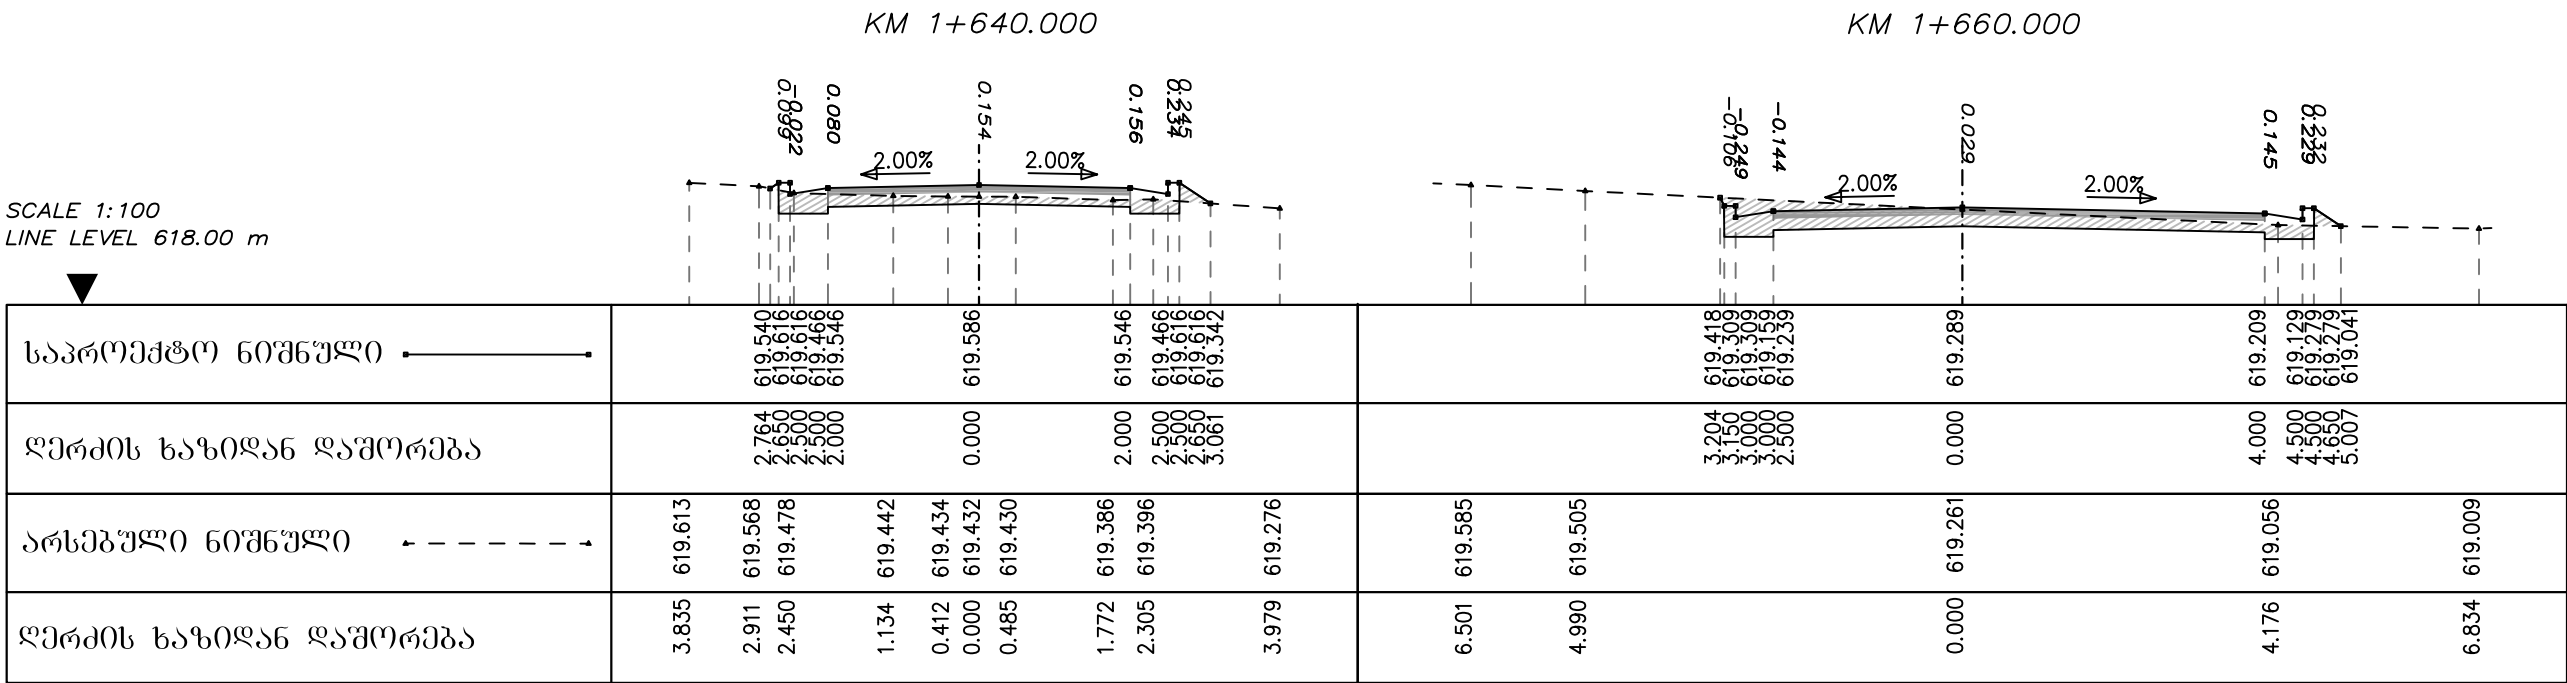



დირექტორი	ბ. ბარბულაძე			შ.პ.ს	ბანკის პრივილეგია
მთ. ინჟინერი	ბ. ტიკაშელაძე			პროექტორი	
				ცენტრი	
					C 1-20

ბზა - №1

SCALE 1:100
LINE LEVEL 616.00 m

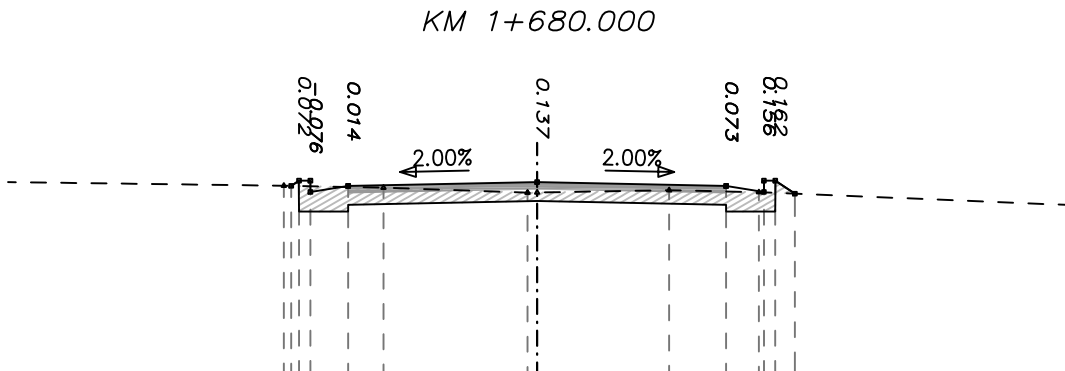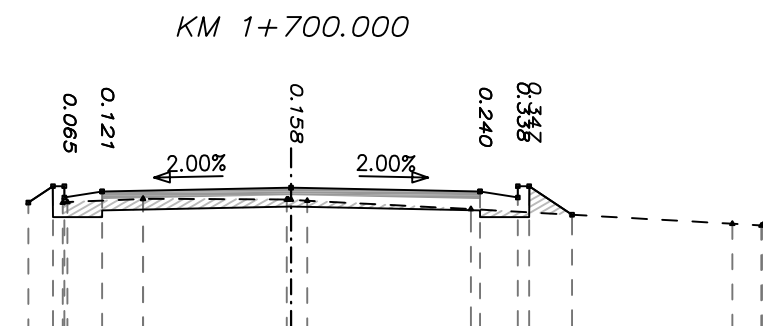საპროექტო ნიშნული										
ღერძის ხაზიდან დაშორება	3.254 3.150 3.000 3.000 2.500					3.476 3.150 3.000 3.000 2.500				
არსებული ნიშნული	618.501 618.476 618.410 618.412 618.442 618.416					617.683 617.900 617.900 617.750 617.830 617.731 617.734				
ღერძის ხაზიდან დაშორება	3.351 2.033 0.128 0.000 1.746 2.933					3.022 2.956 1.959 1.958 0.058 0.047 0.037 0.000 0.214 2.378				


SCALE 1:100
LINE LEVEL 616.00 m

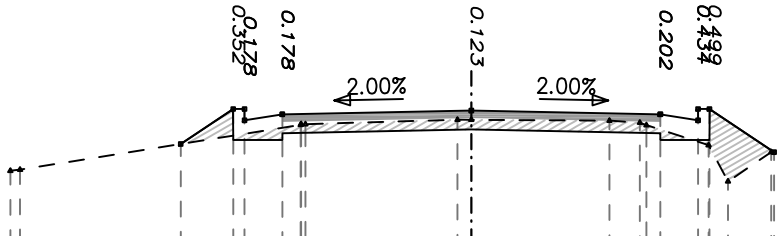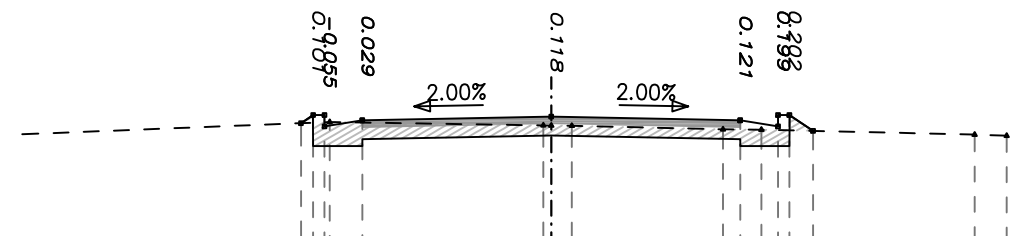საპროექტო ნიშნული										
ღერძის ხაზიდან დაშორება	3.844 3.150 3.000 3.000 2.500					3.311 3.150 3.000 3.000 2.500				
არსებული ნიშნული	617.321 617.784 617.784 617.634 617.714					617.597 617.784 617.784 617.594 617.634				
ღერძის ხაზიდან დაშორება	6.099 5.970 2.257 2.251 2.195					2.931 0.105 0.099 0.273				


				ცენტრი	
					C 1-21

ბზა - №1

SCALE 1:100
LINE LEVEL 616.00 m

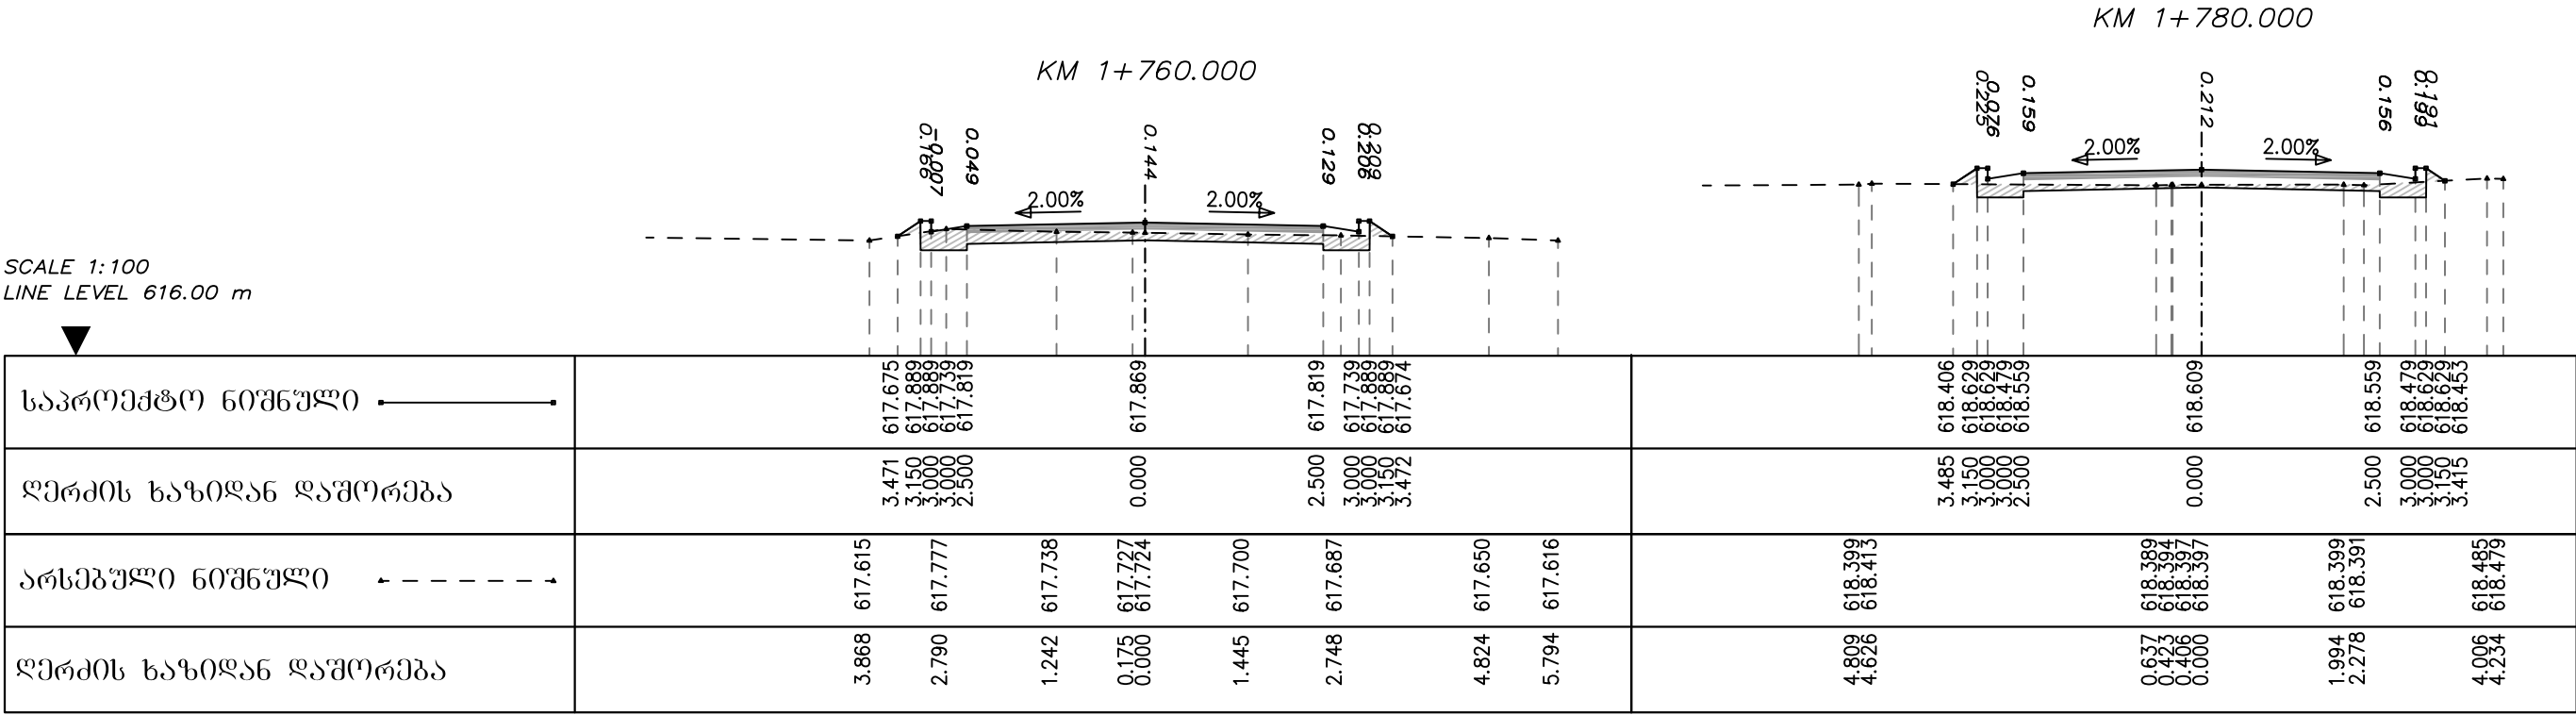


SCALE 1:100
LINE LEVEL 619.00 m

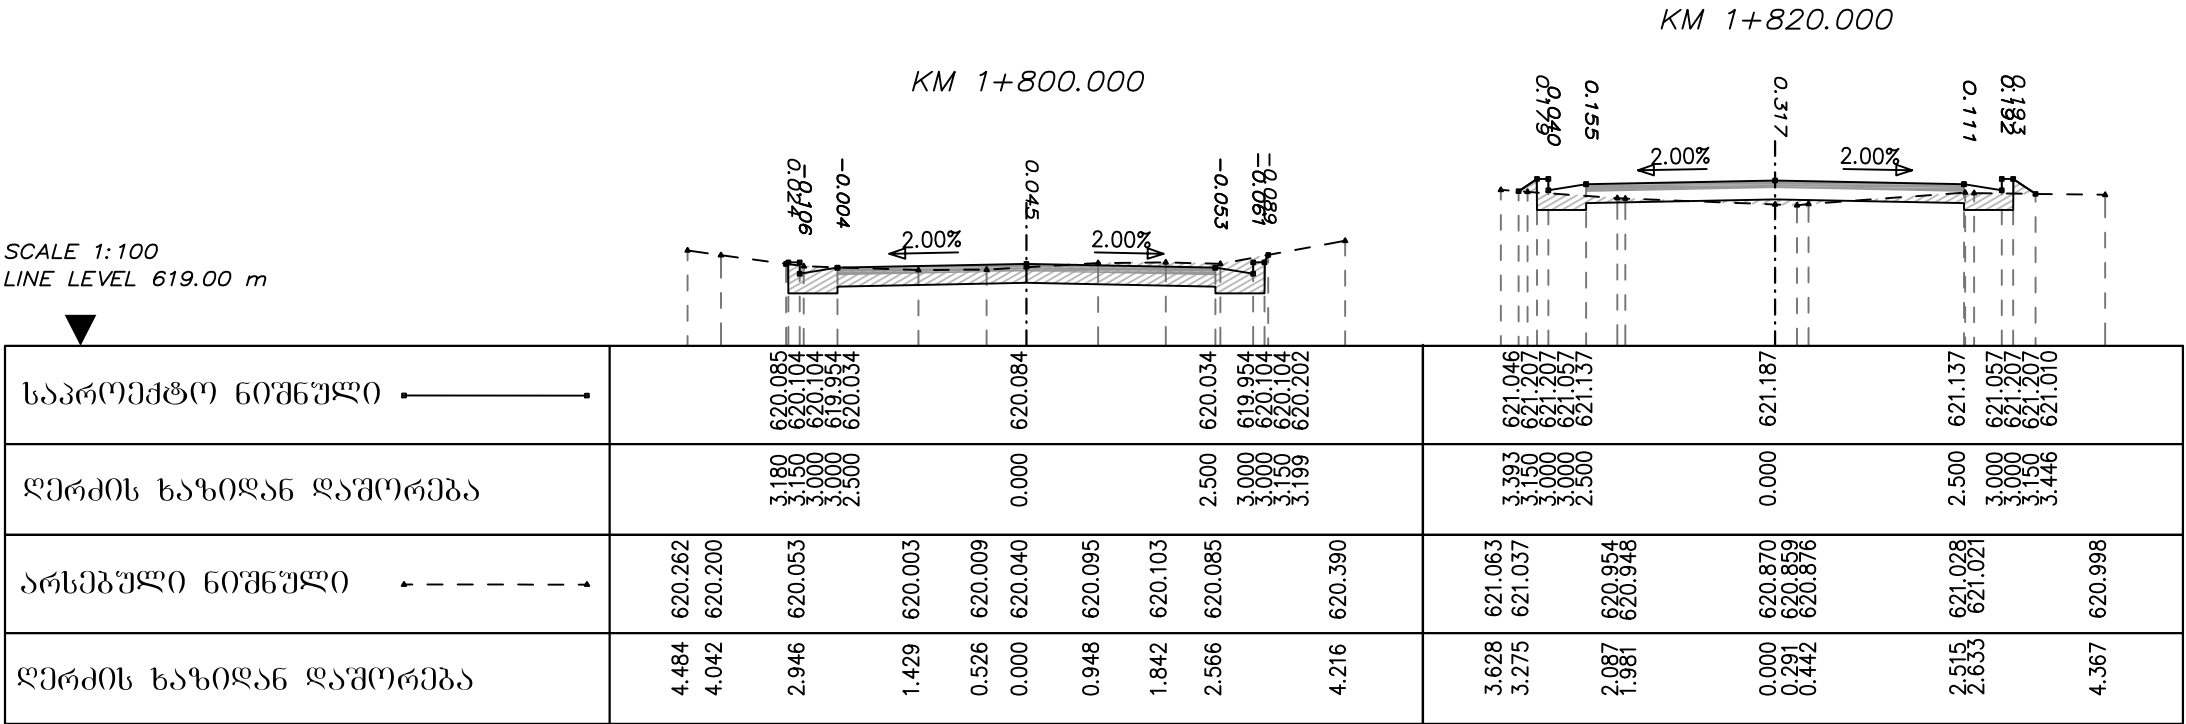


ღირებულება	ბ. ბარბულა			შ.პ.ს	ბაზისი პრილა
მთ. ინჟინერი	ბ. ტიპარაძე			პროგრესიული	
				ცენტრი	
					C 1-22

ბზა - №1

SCALE 1:100
LINE LEVEL 620.00 m


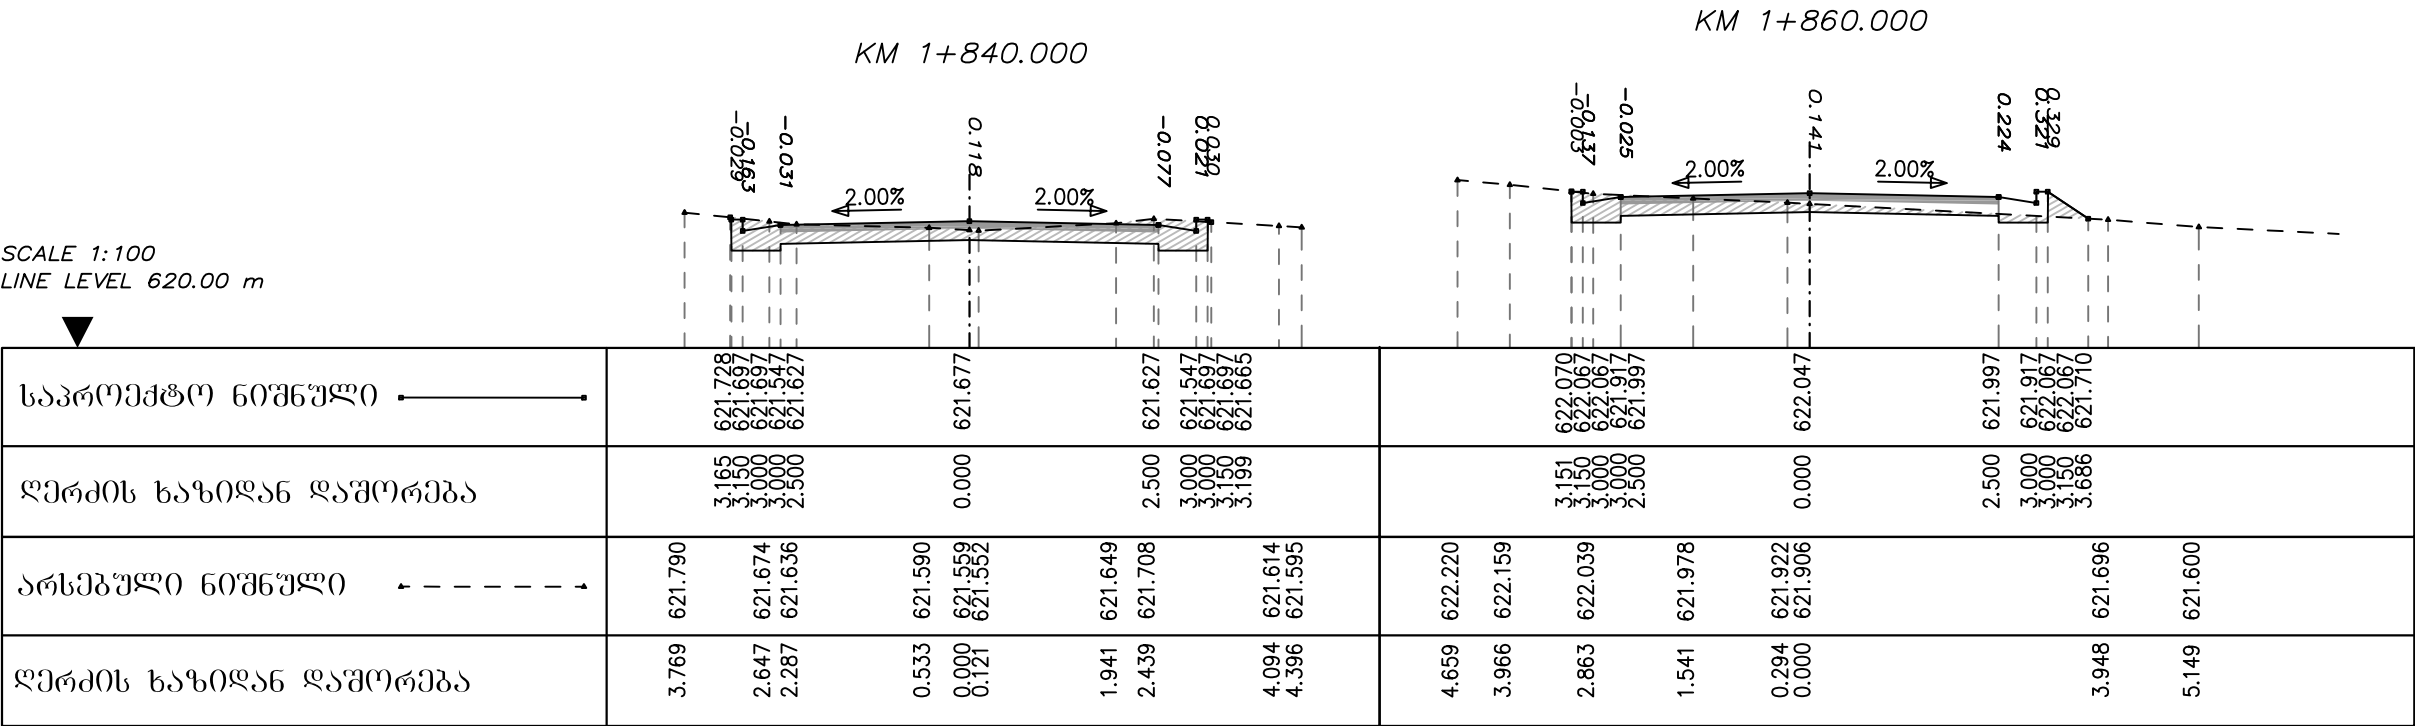


SCALE 1:100
LINE LEVEL 621.00 m

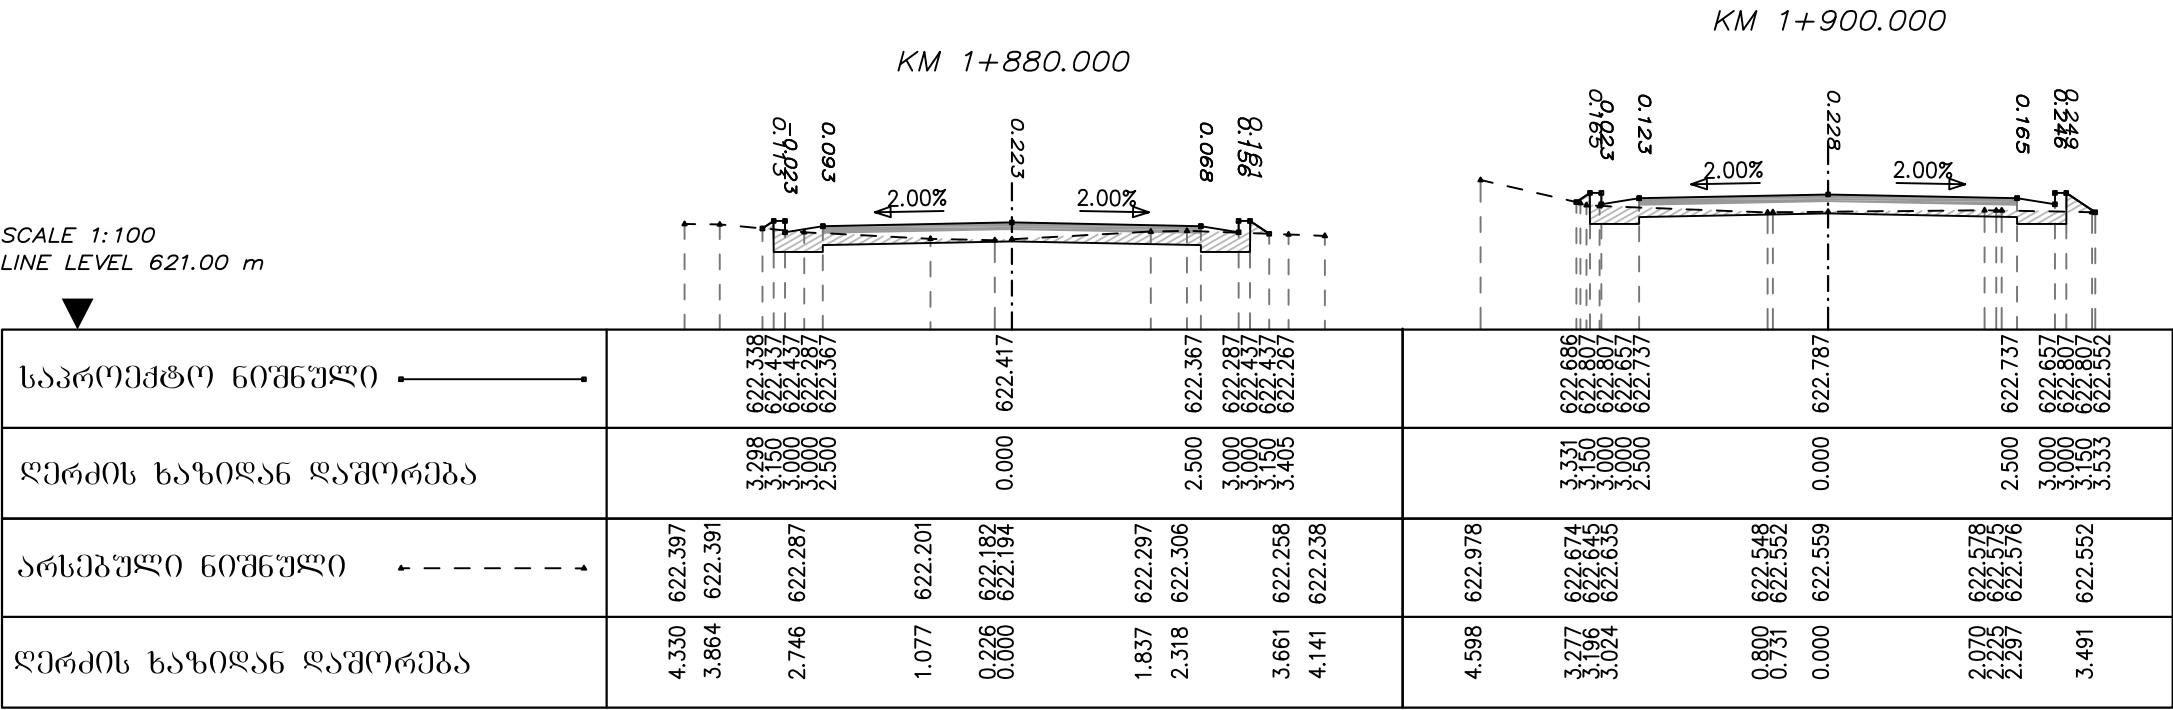

დირექტორი	ბ. ბარბულაძე			შ.პ.ს	ბანკის პრილეგი
მთ. ინჟინერი	ბ. ტიპარაძე			პროგრესული	
				ცენტრი	
					C 1-23

ბზა - №1

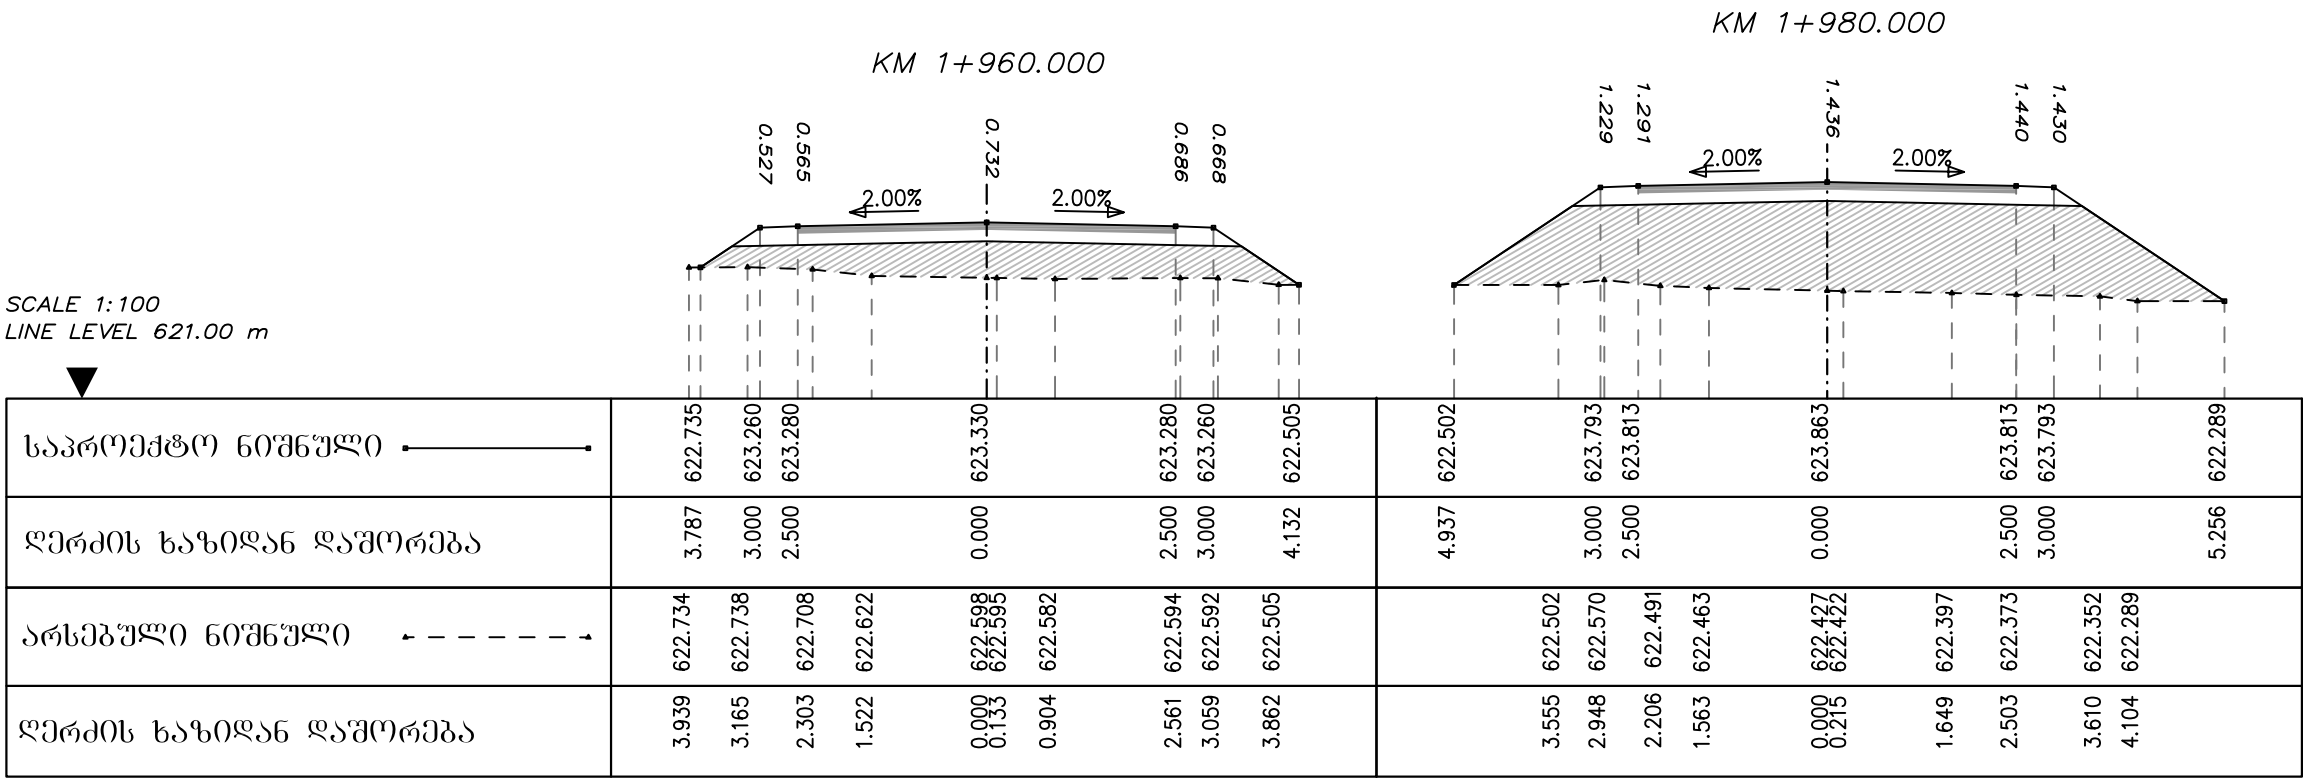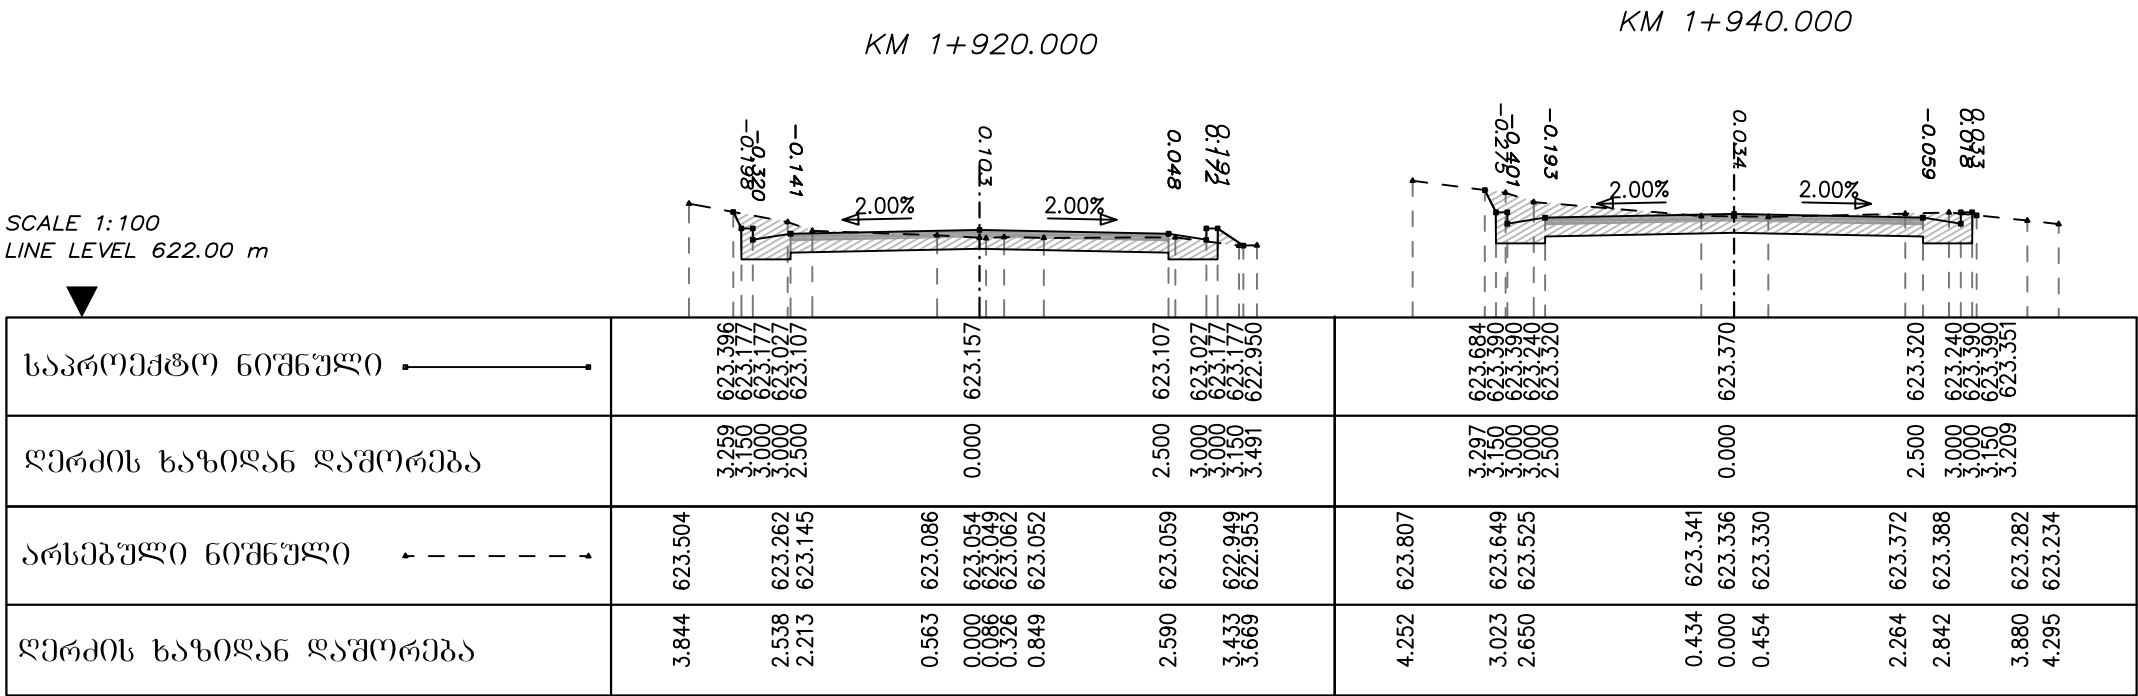

ღირებულება	ბ. ბარბულა			შ.პ.ს	ბანკის პრიორიტეტი
მთ. ინვესტიცია	ბ. ბარბულა			პროგრესიული	
				ცენტრი	
					C 1-24

ბზა - №1

SCALE 1:100
LINE LEVEL 623.00 m



საპროექტო ნიშნული	KM 2+000.000						KM 2+020.000					
ღერძის ხაზიდან დაშორება												
არსებული ნიშნული												
ღერძის ხაზიდან დაშორება												

SCALE 1:100
LINE LEVEL 624.00 m

საპროექტო ნიშნული	KM 2+032.081			
ღერძის ხაზიდან დაშორება				
არსებული ნიშნული				
ღერძის ხაზიდან დაშორება				



ღირებულება	ბ. ბარბულაძე			შ.პ.ს	ბანკის პრიორიტეტი
მთ. ინჟინერი	ბ. ტიკაშაძე			პროექტორი	
				ცენტრი	
					C 1-25

ბზა - №2

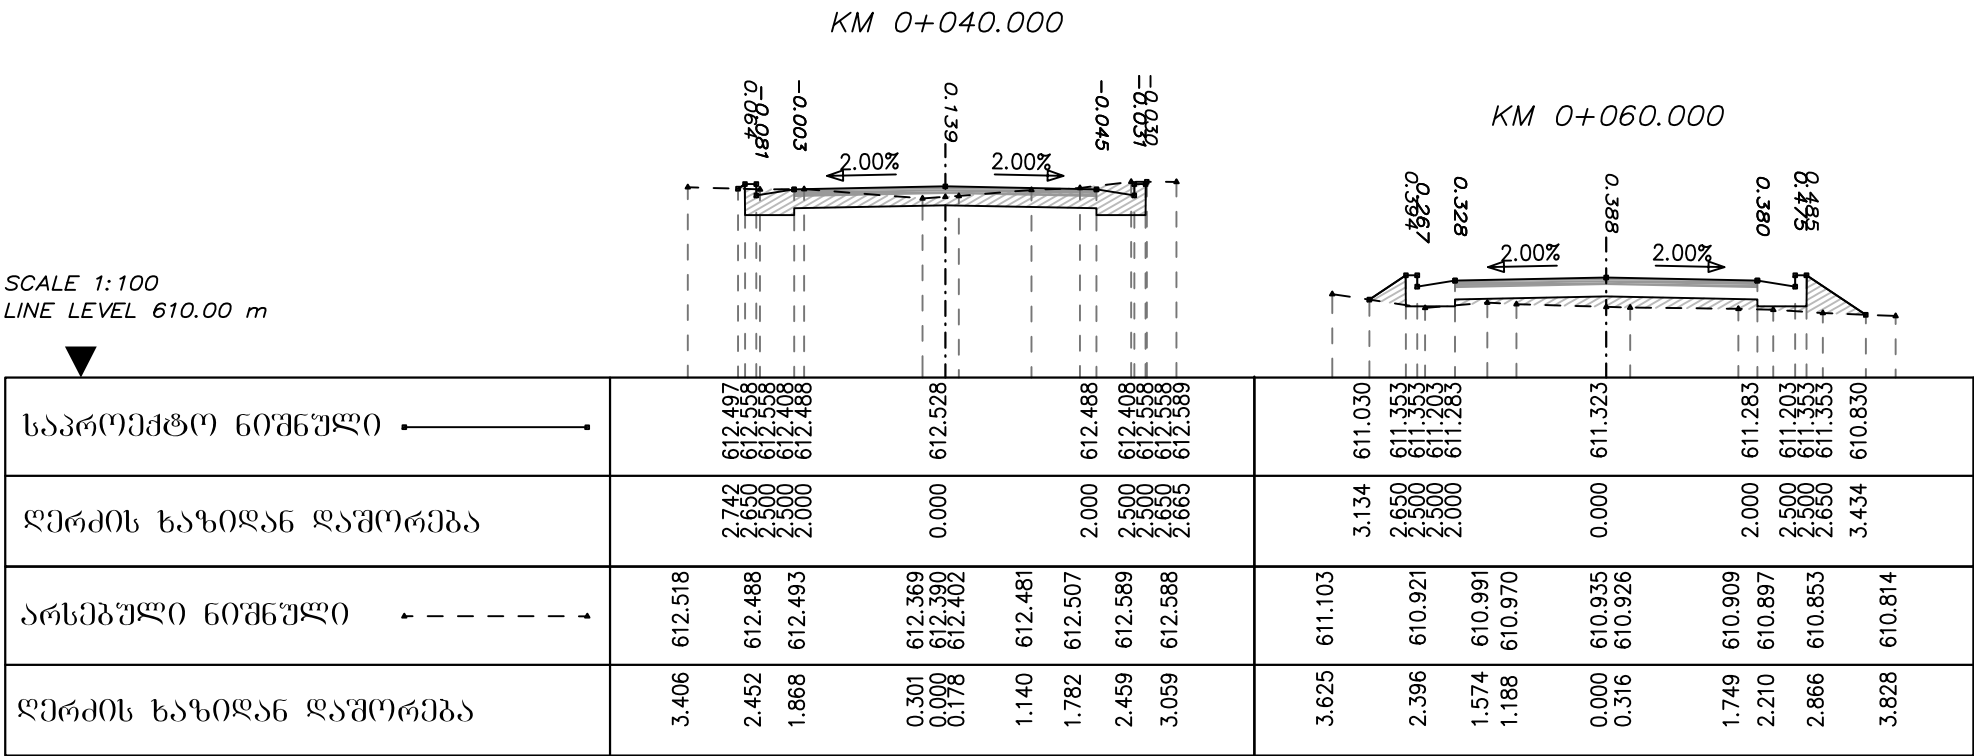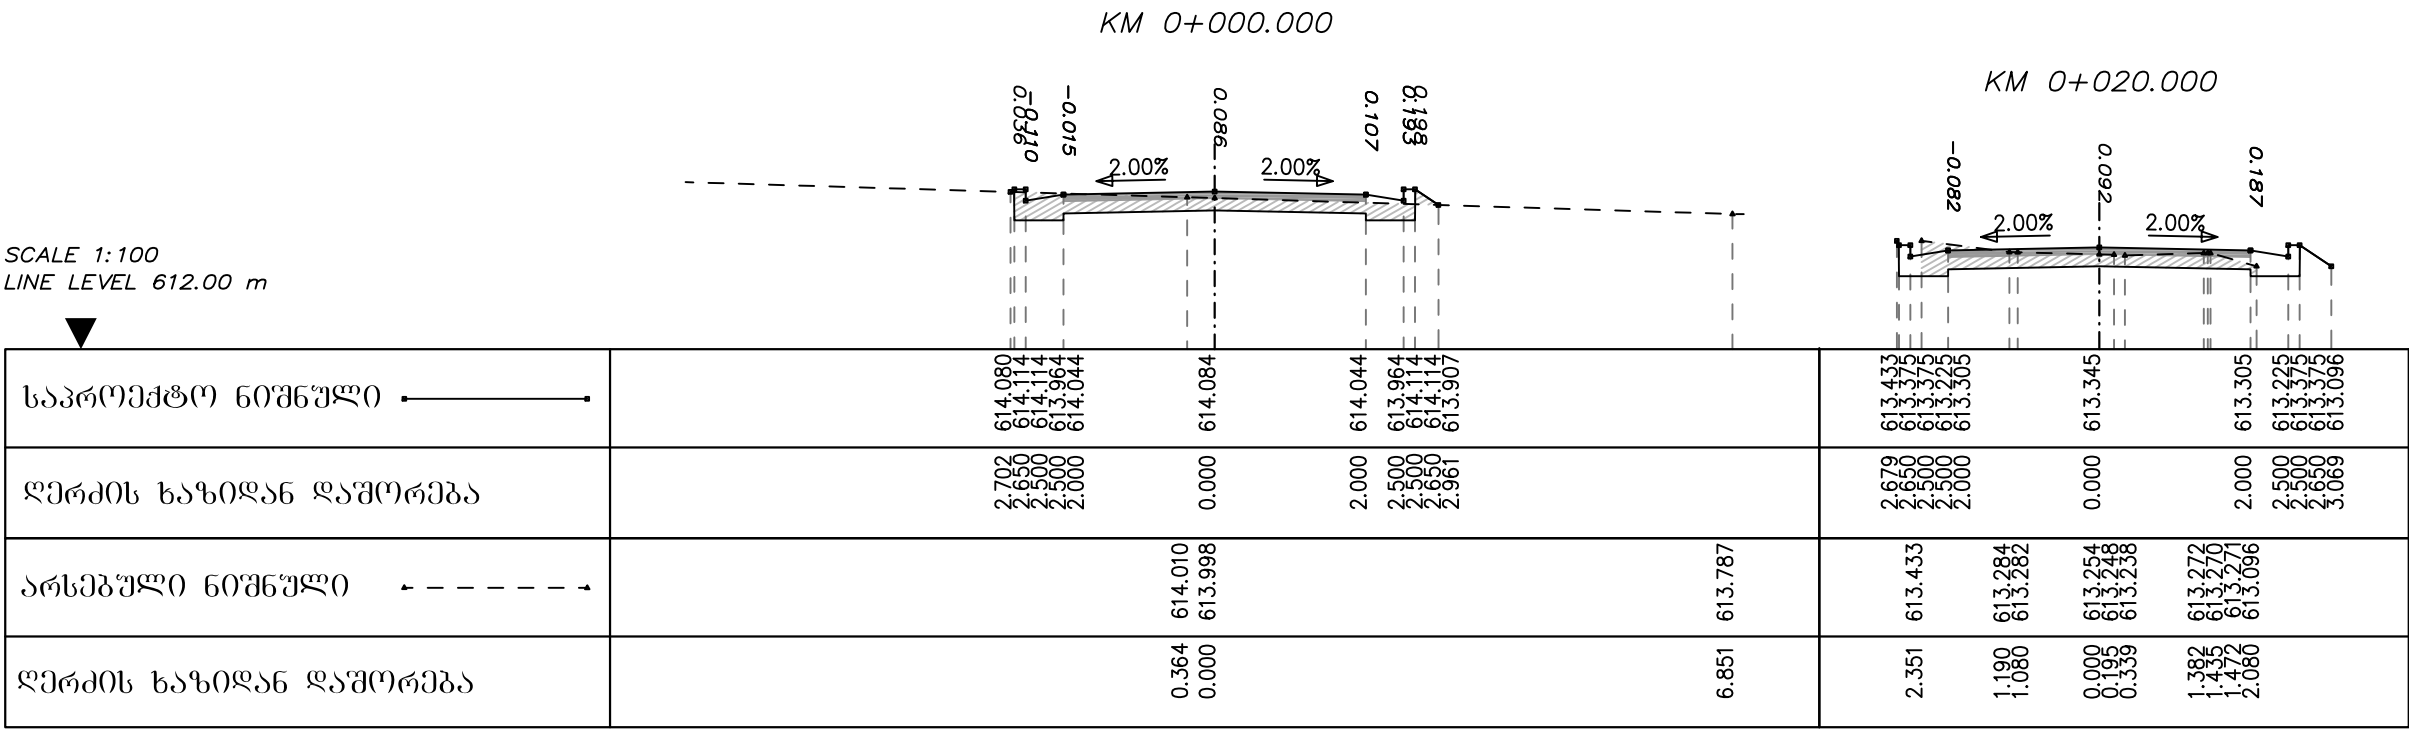

დირექტორი	ბ. ბარბულაძე			შ.პ.ს	ბანკის პრიორიტეტი
მთ. ინჟინერი	ბ. ტიპარაძე			პროგრესული	
				ცენტრი	
					C 2


ბზა - №2

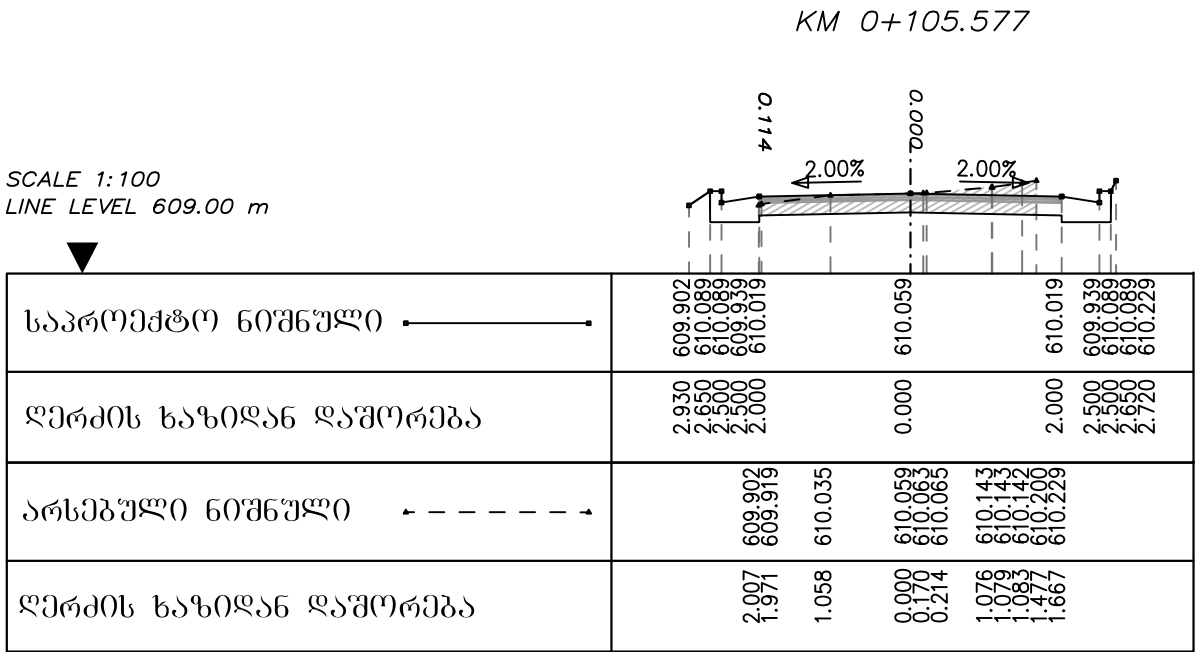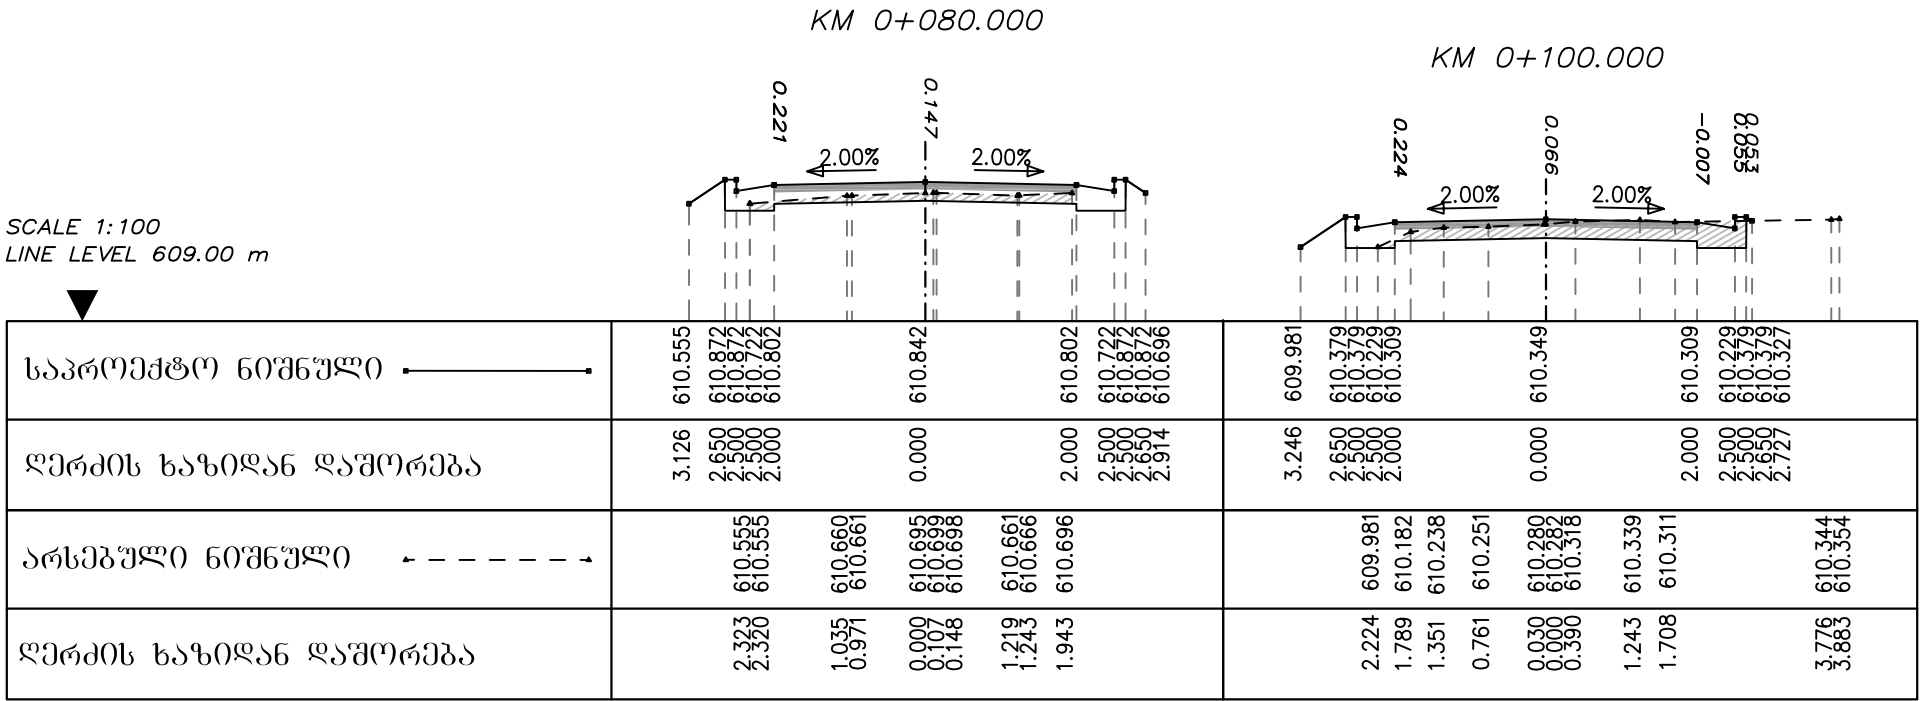


ღირებულება	ბ. ბარბუღია			შ.პ.ს	ბანკის პრილეგი
მთ. ინჟინერი	ბ. ტიპარაძე			კონსტრუქციული	
				ცენტრი	
					C 2-1

ბზა - №2

SCALE 1:100
LINE LEVEL 617.00 m


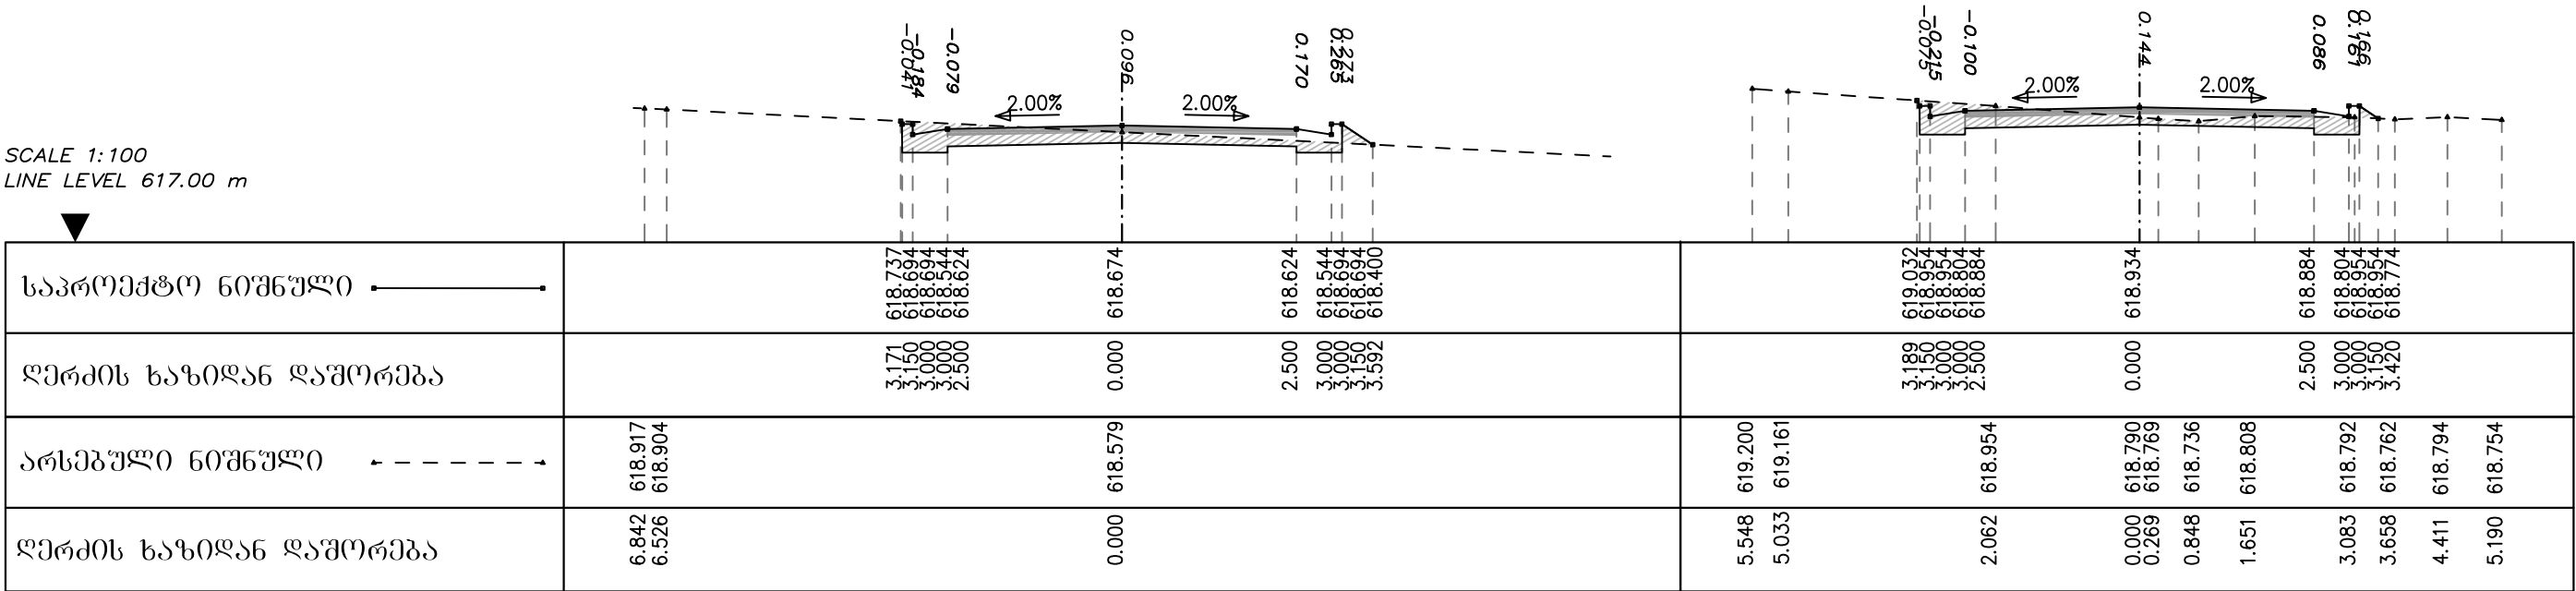


SCALE 1:100
LINE LEVEL 618.00 m

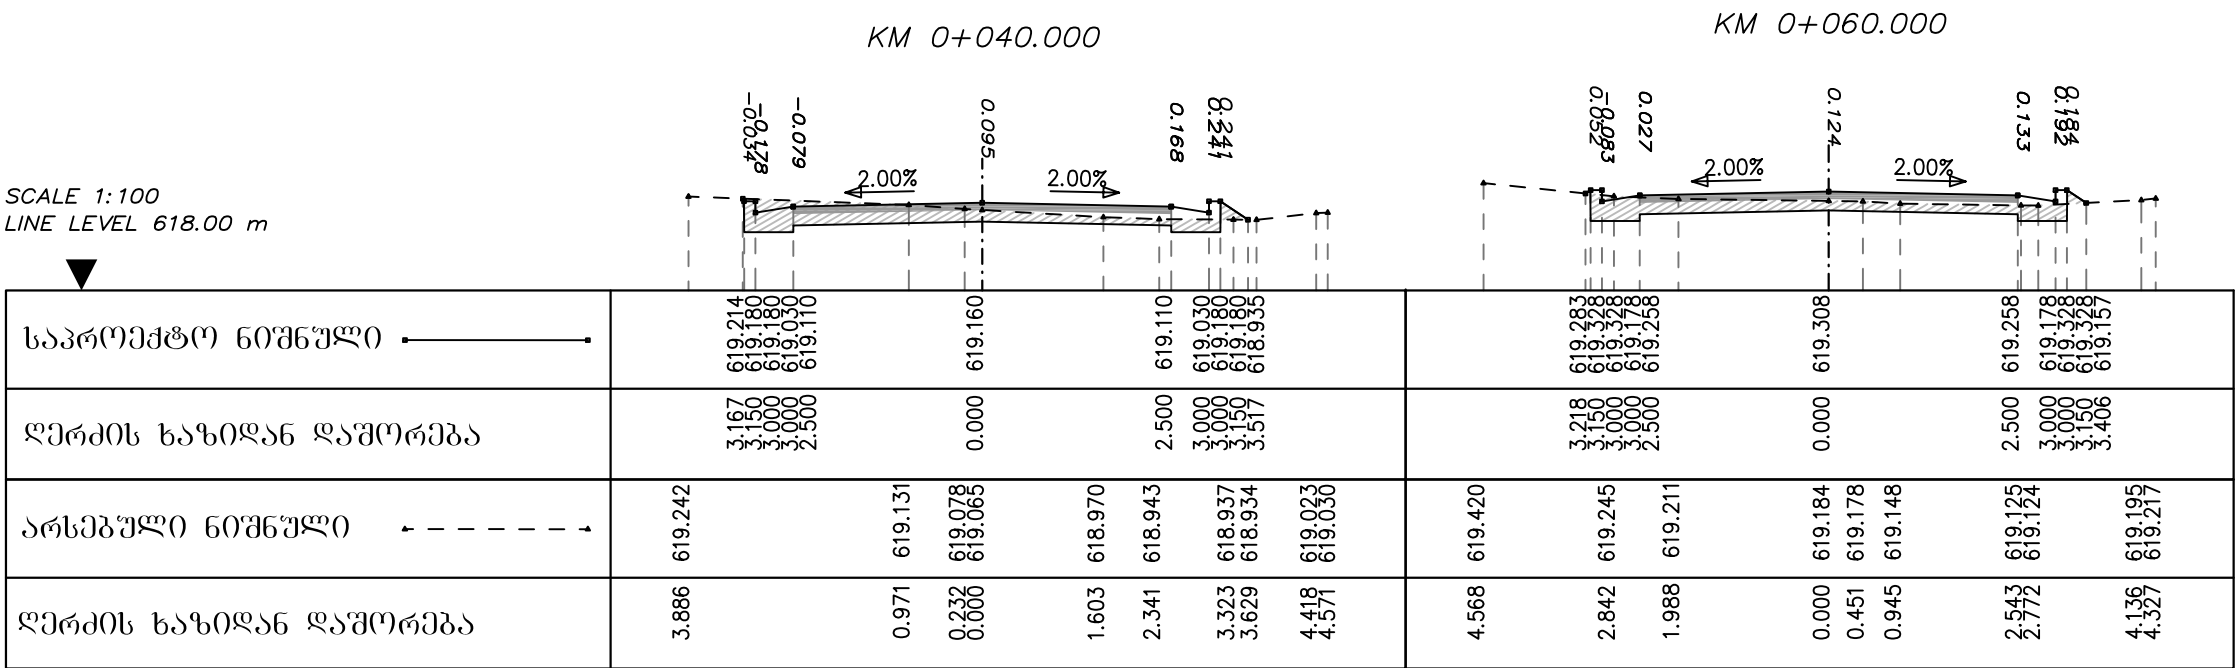



დირექტორი	ბ. ბარბულაძე			შ.პ.ს	ბანკის პრილეგი
მთ. ინჟინერი	ბ. ტიპარაძე			კორპორატიული	
				ცენტრი	
					C 3

ბზა - №2

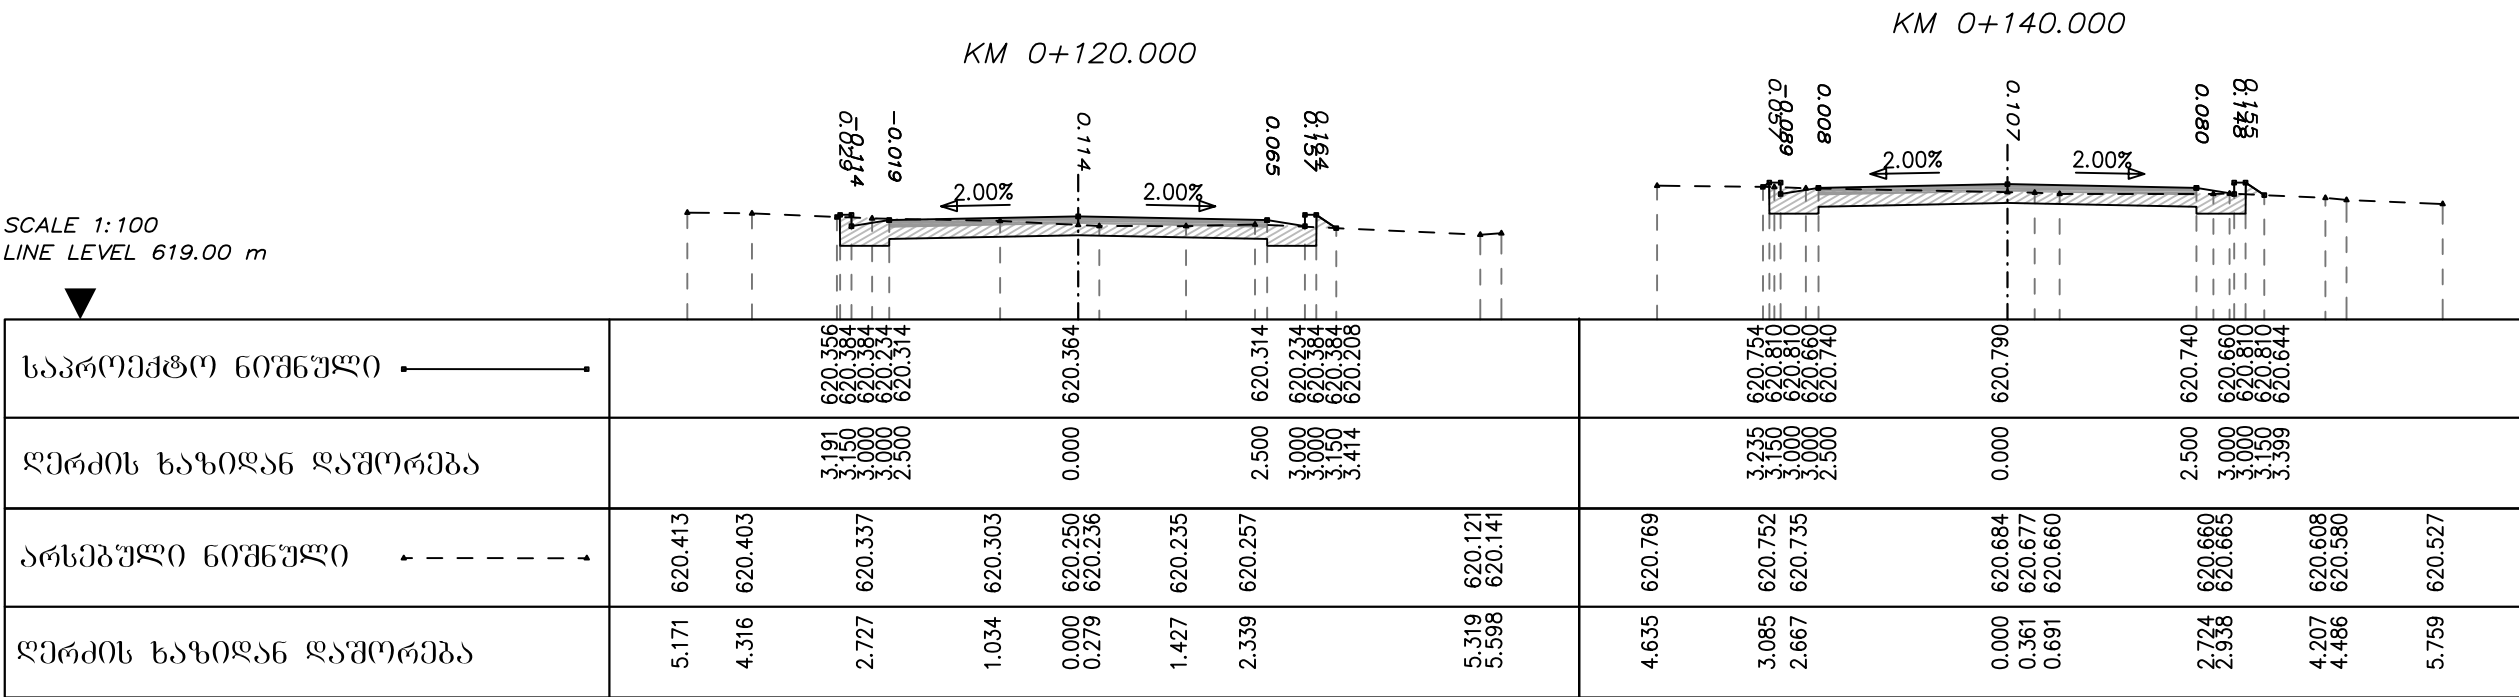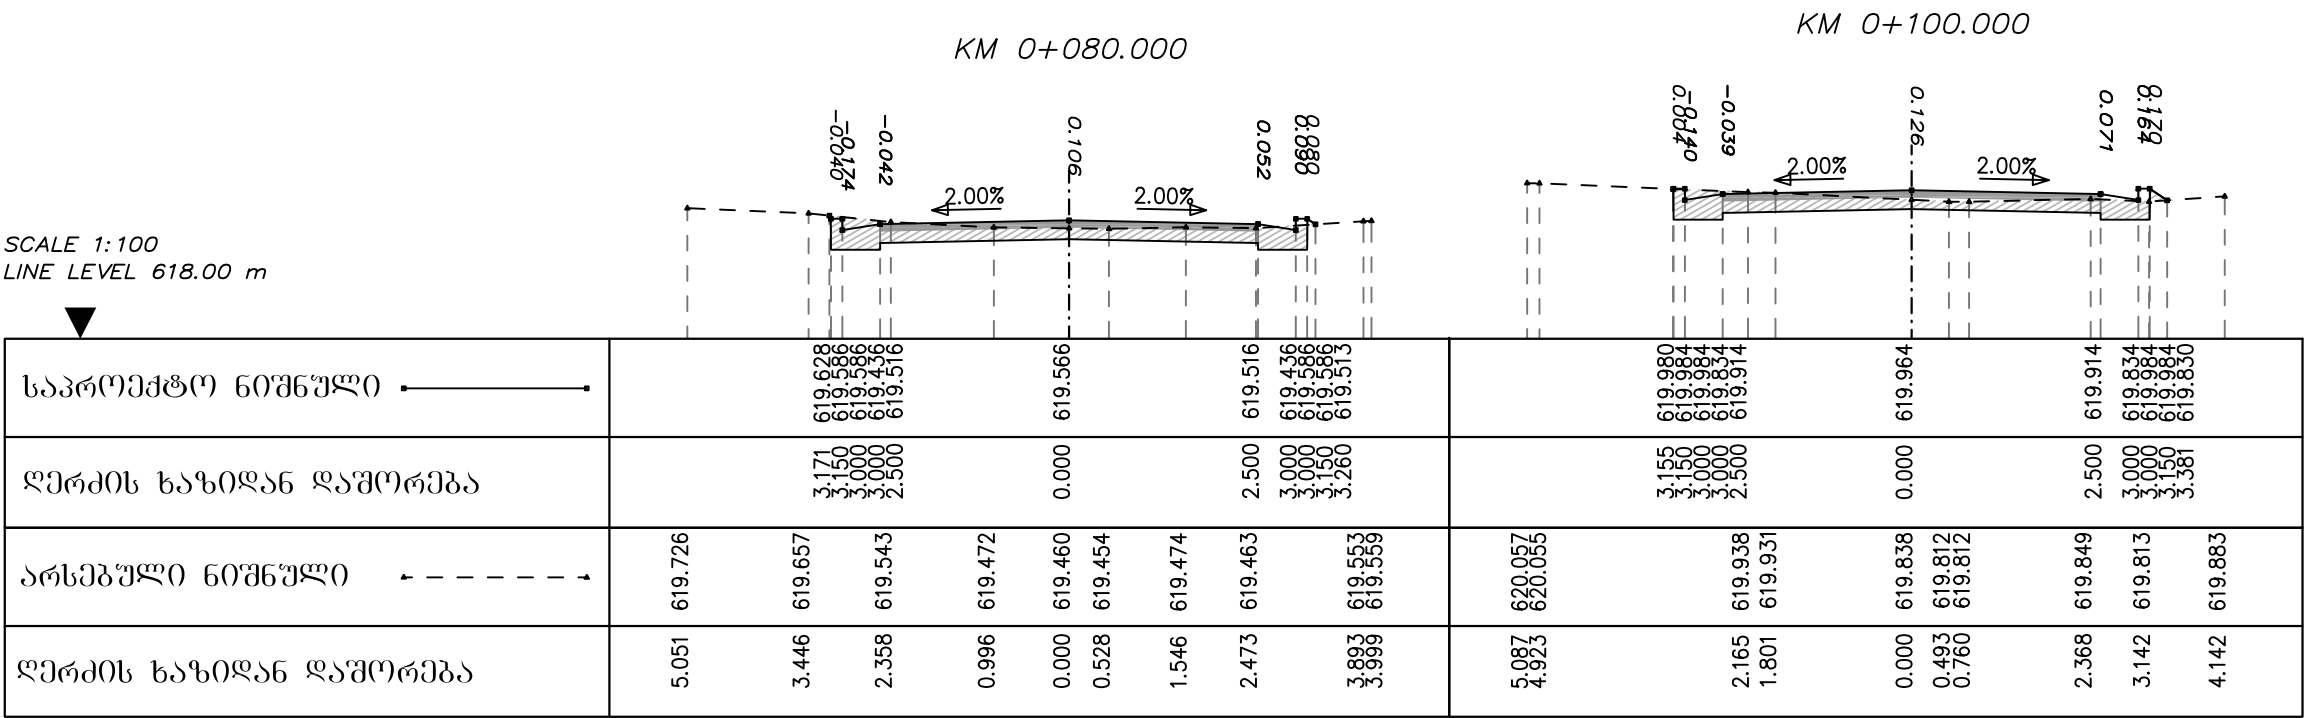



დირექტორი	ბ. ბარბულაძე			შ.პ.ს	ბანკის პრილევი
მთ. ინჟინერი	ბ. ტიპარაძე			პროექტორი	
				განმარტერი	
					C 3-1

ბზა - №2

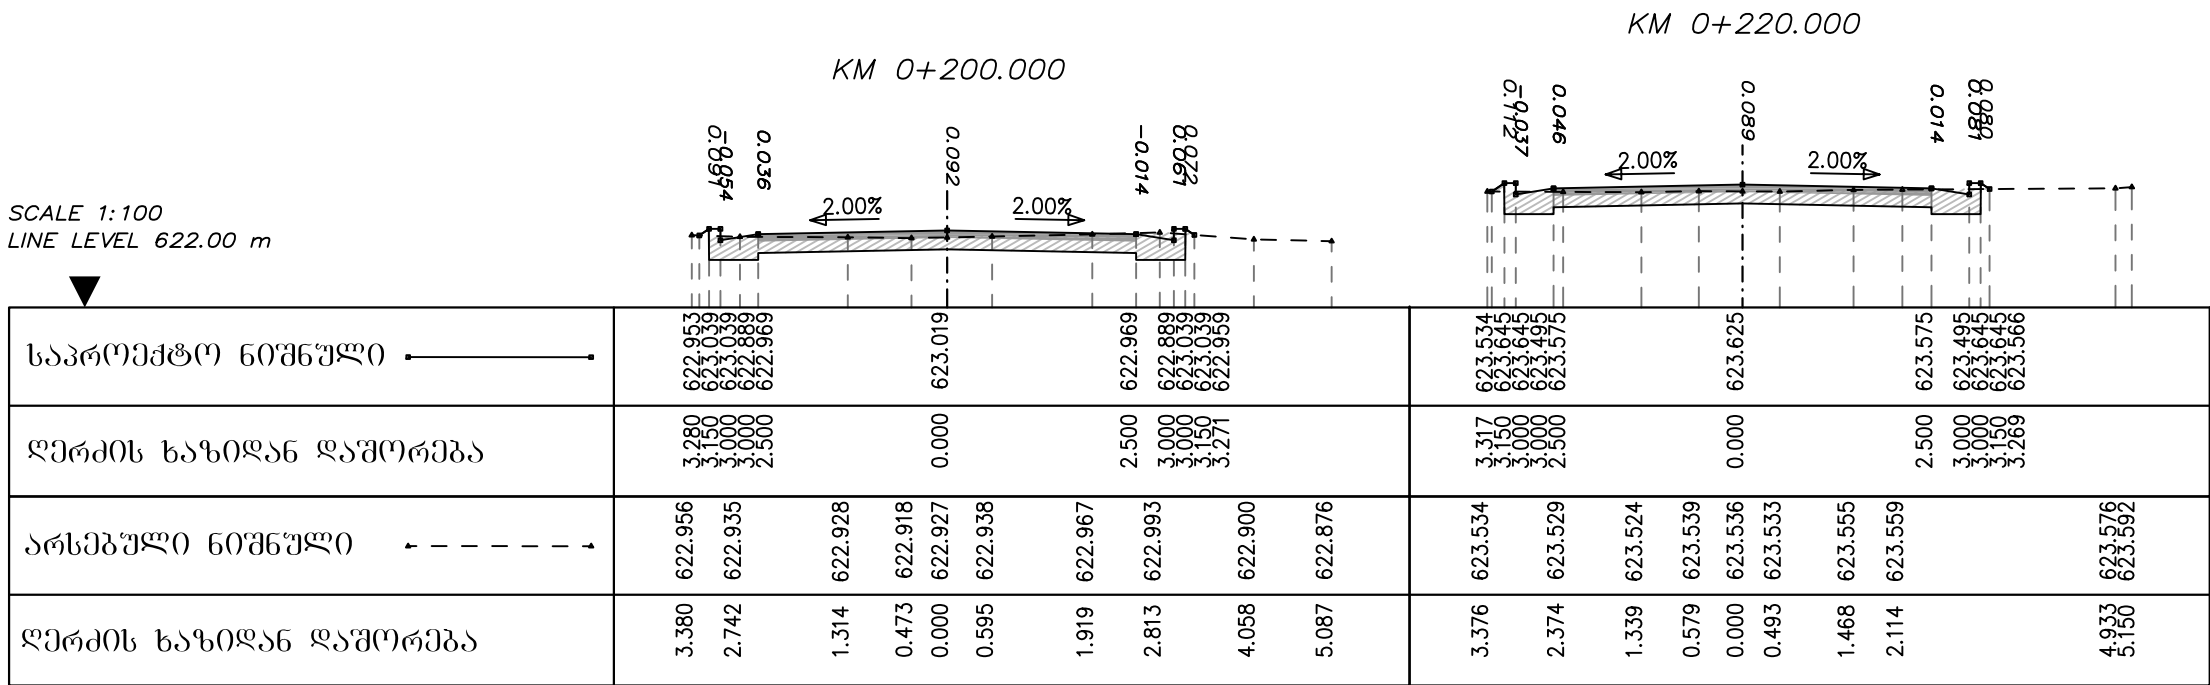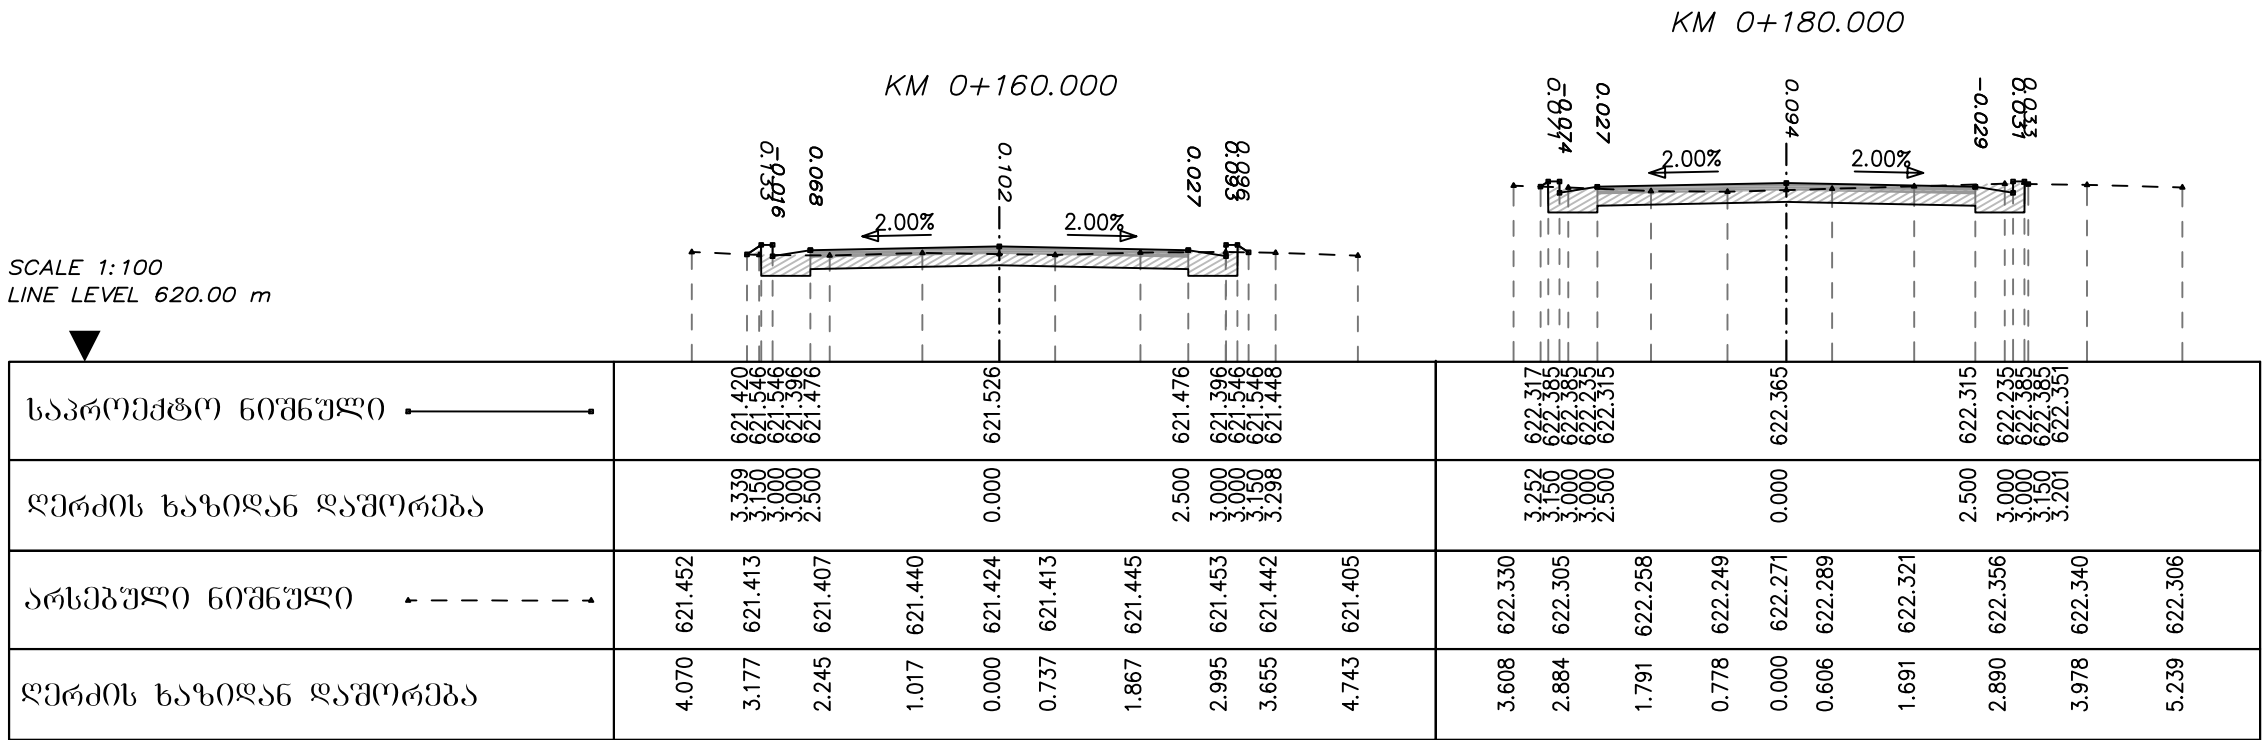

ღირებულება	ბ. ბარბულაძე			შ.პ.ს	ბანკის პრიორიტეტი
მთ. ინჟინერი	ბ. ტიპარაძე			კომპიუტერული	
				ცენტრი	
					C 3-2

ბზა - №2

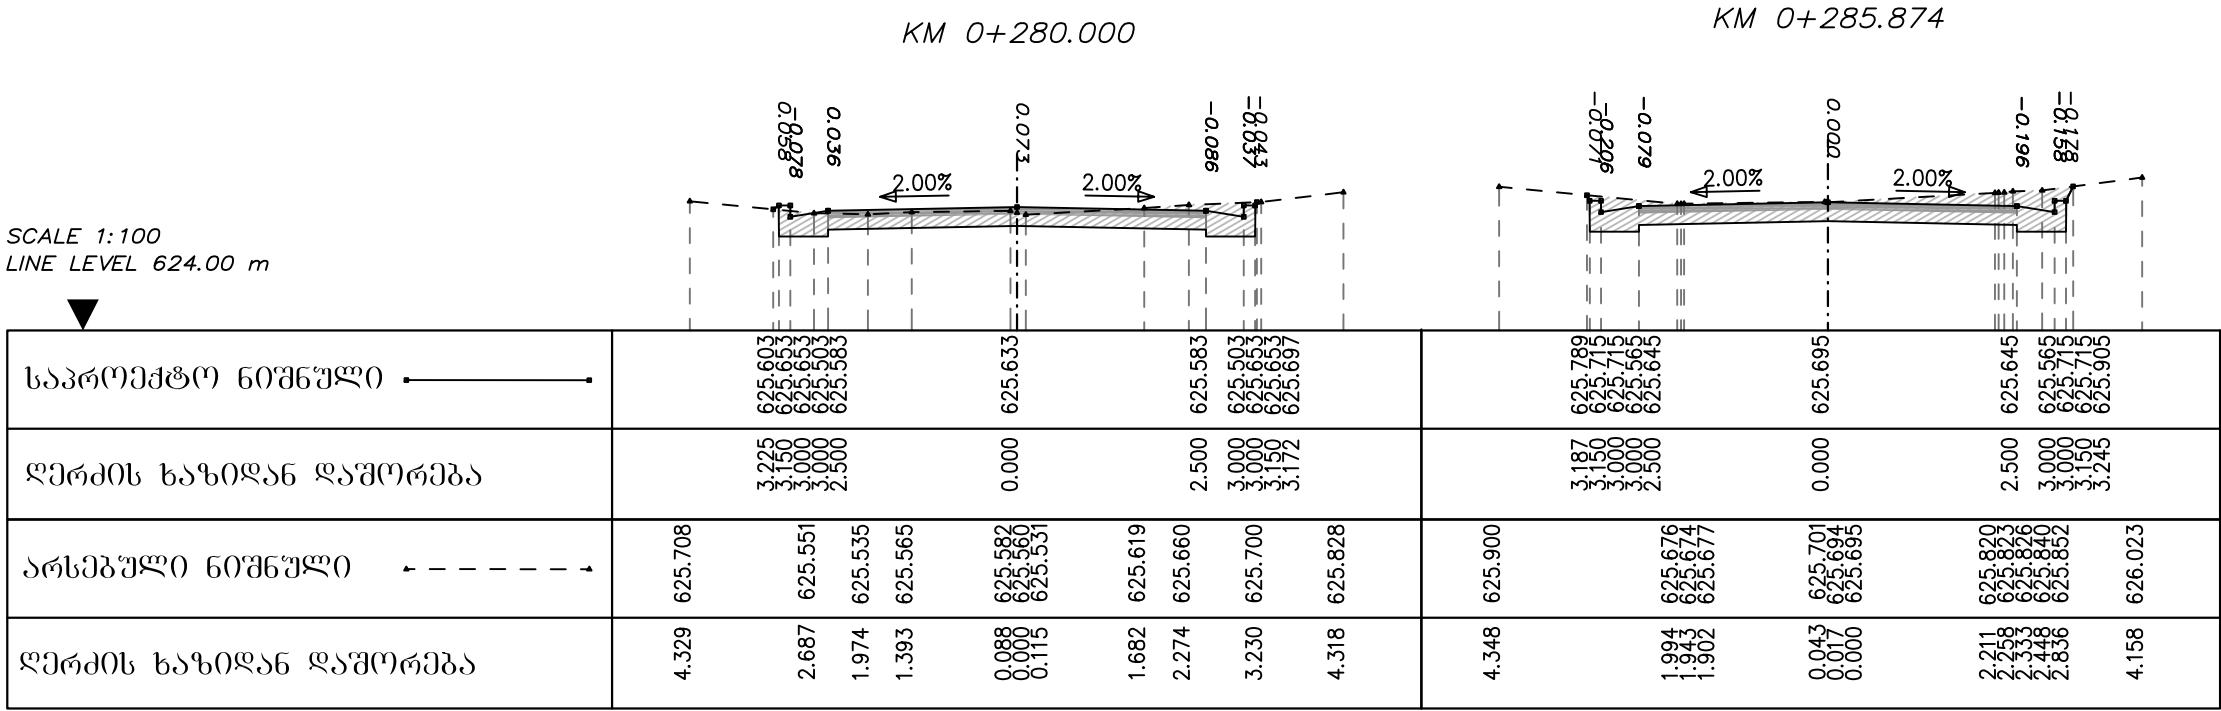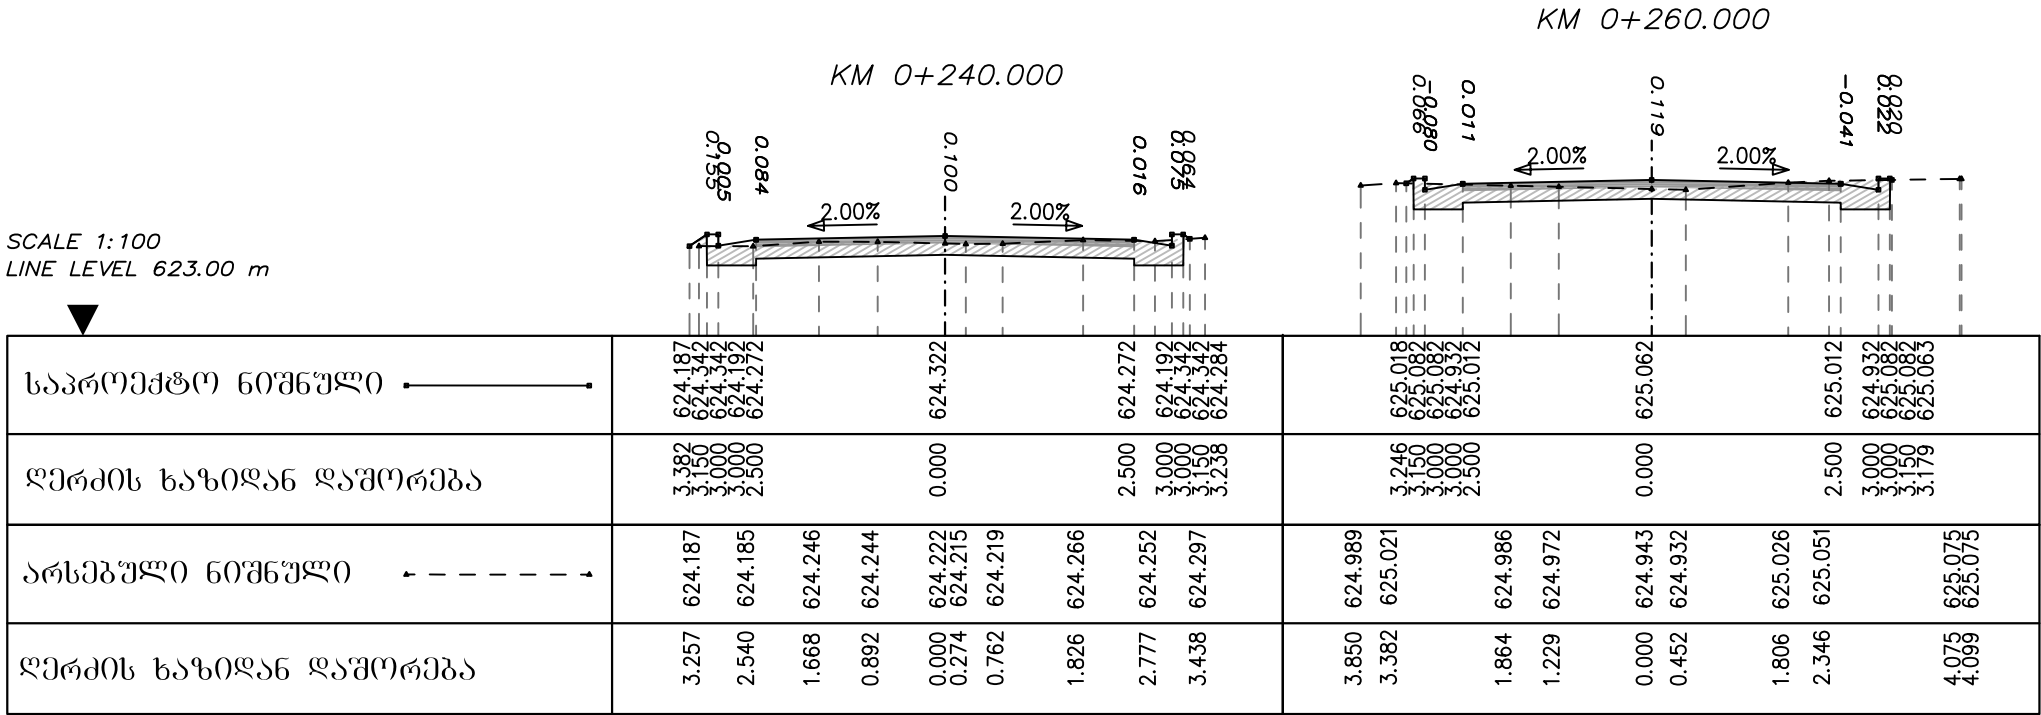

დირექტორი	ბ. ბარბულა			შ.პ.ს	ბანკის პრილეგი
მთ. ინჟინერი	ბ. ტიკაბაძე			კომპიუტერული	
				ცენტრი	
					C 3.3