


ქობულეთის სპორტული კომპლექსის ელექტრული ნაწილი

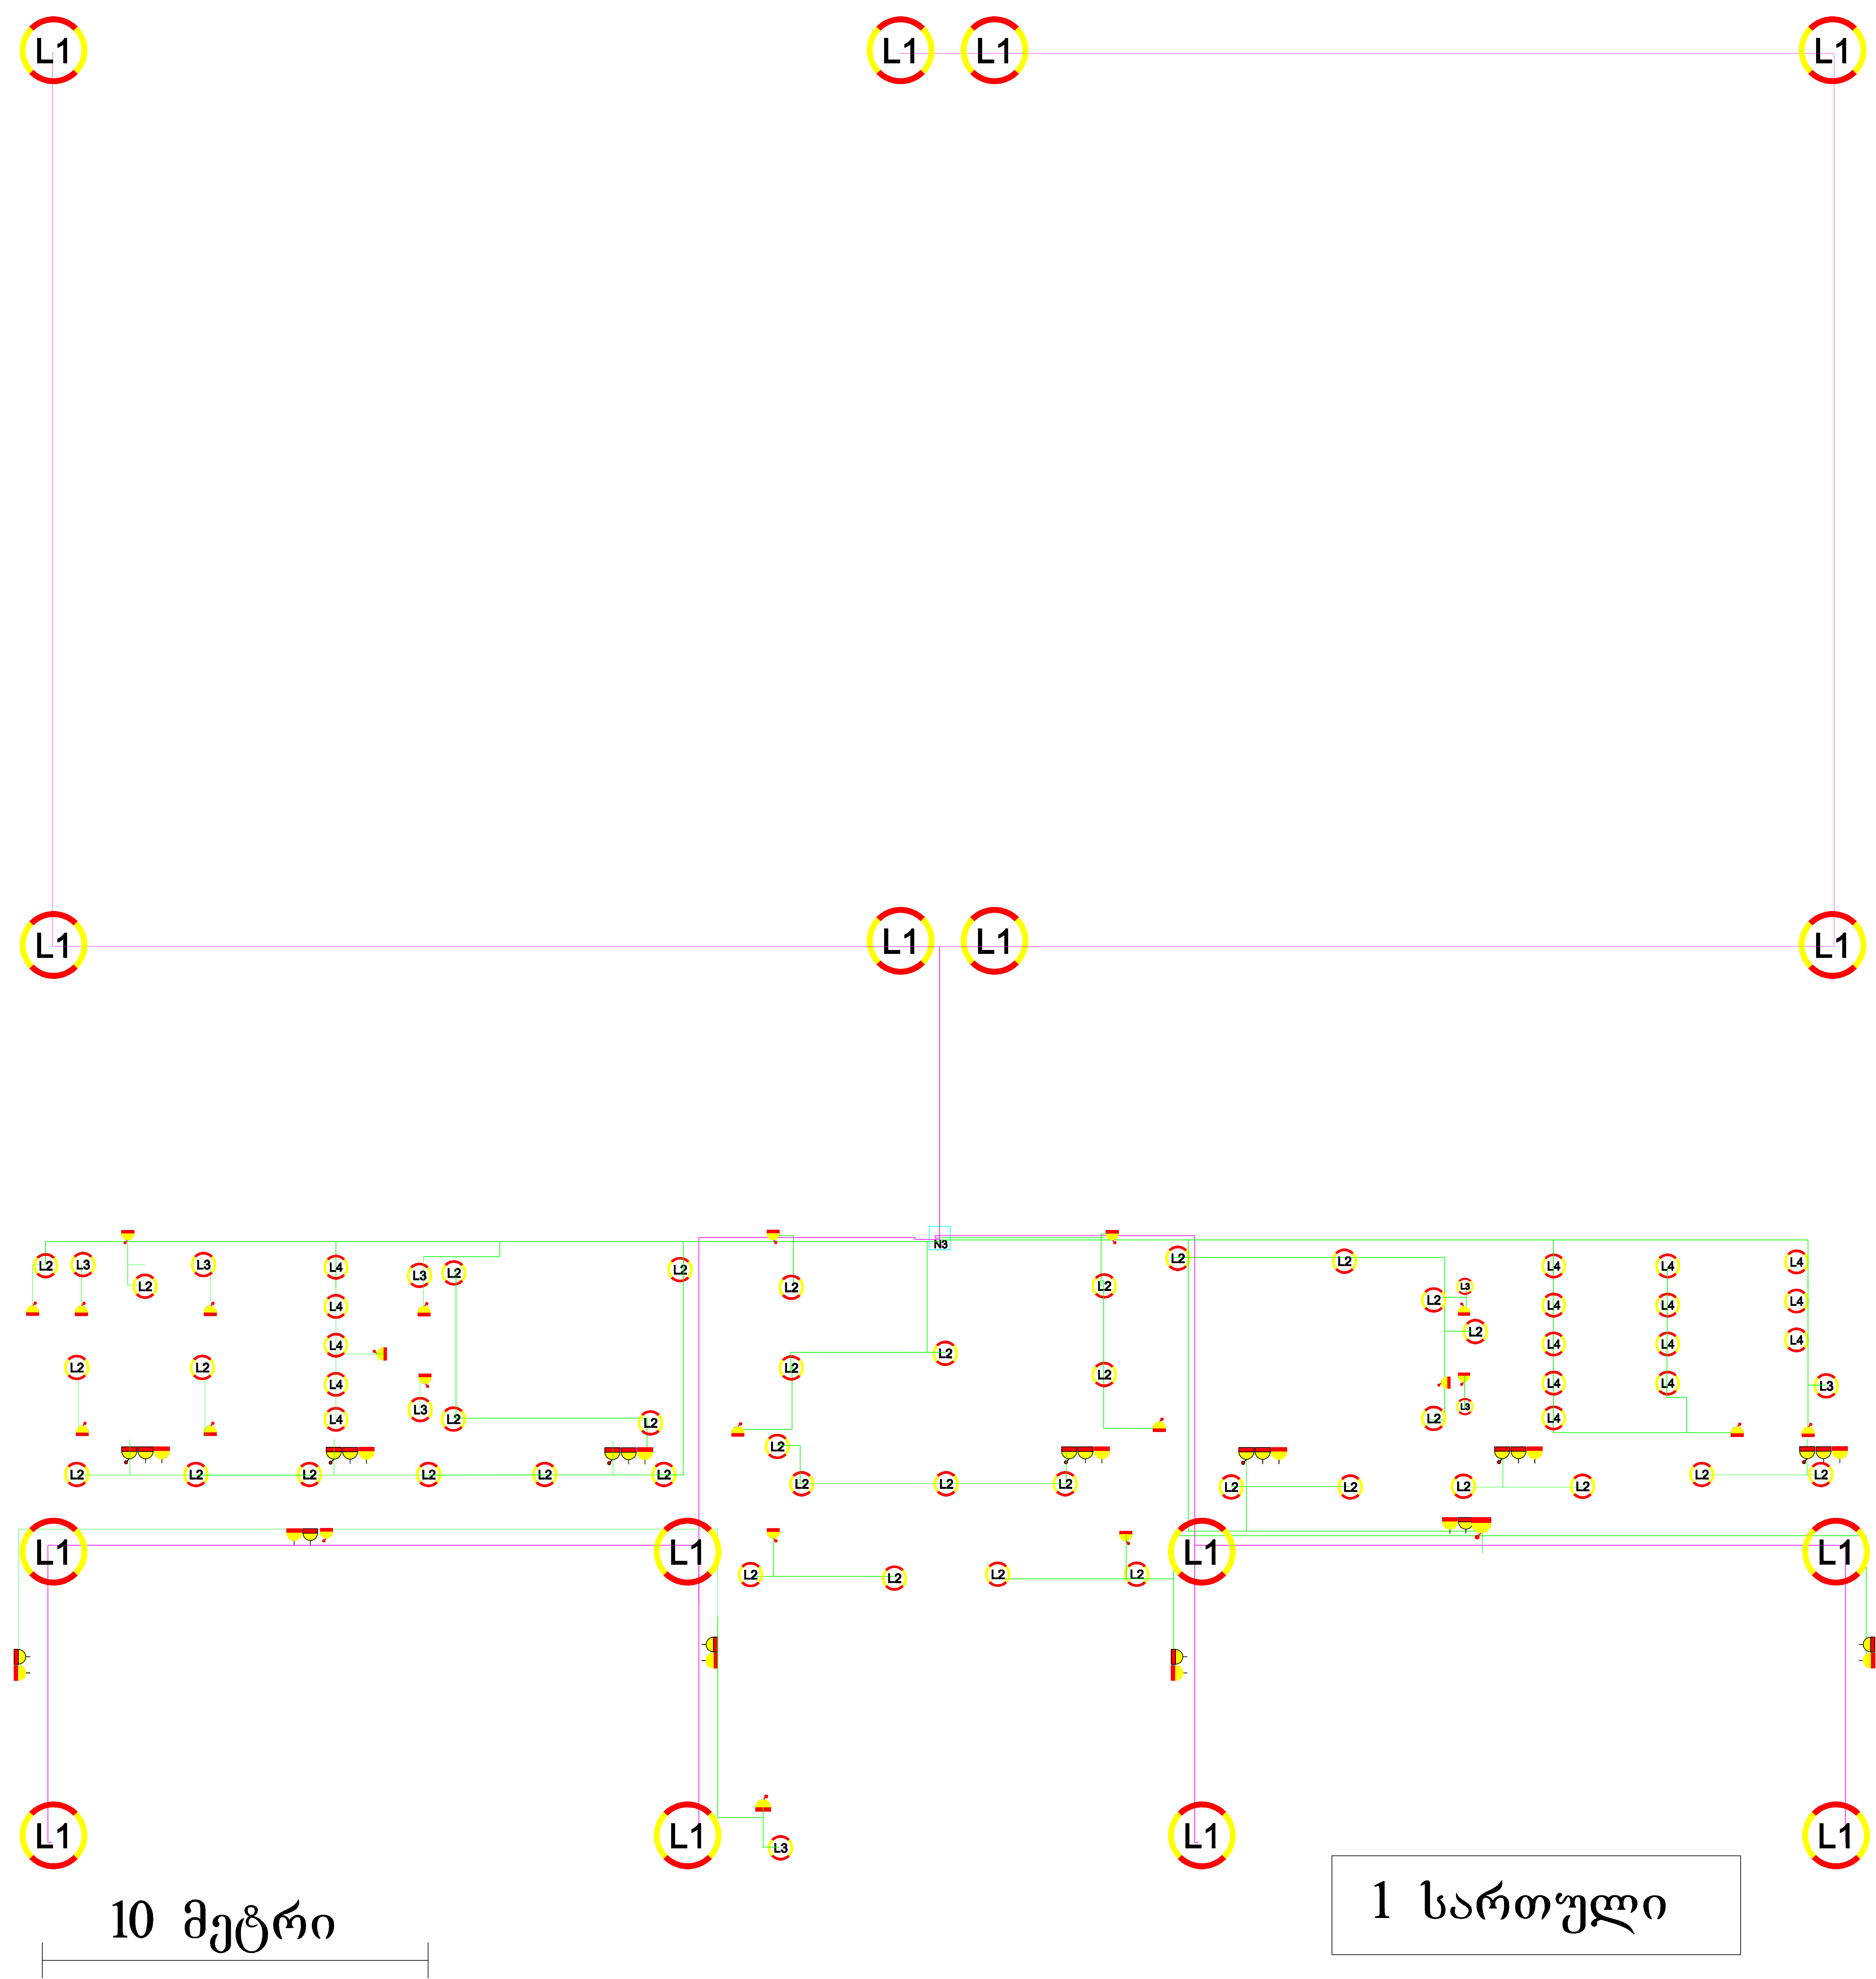

პირობითი აღნიშვნები

- პროექტორი (ნატრიუმის ორთქლის) 2 KWT
- საერთო დანიშნულების ჭერის ეკონათურა P= 22W.
- საერთო დანიშნულების კედლის ეკონათურა, P= 22W.
- ჭერის ჰერმეტიკული ეკონათურა, P = 40W,
- ჩამრთველი 220V/10A
- 220V/10A როზეტი
- 220V/10A ჩამრთველი + 2 როზეტი
- 3X 2.5mm² კაბელი 3 X 2.5
- 4X 6mm² კაბელი 4 X 6

გარე ქსელის პროექტი		
მასშ: 1 : 500		
ობიექტის მისამართი		
ქ. ქობულეთი რუსთაველის რიბი № 3 სპორტული კომპლექსი არქიტექტორული ნაწილი		
დამკვეთი: ქ. ქობულეთის მუნიციპალიტეტი		
პროექტირება შ.პ.ს. „სენსი“ საინჟინრო-პროექტული კომპანია 205138509 ქ. თბილისი, ირაკლი აბაშიძის ქ. № 50 ტ - 214 11 65		
დირექტორი		8. ფარდობითი
არქიტექტორი		8. ფარდობითი
პრ. მთ. ინჟინერი		5. ნაშაბი
მიწოდების დაგეგმვა		ნაშაბი
C:\Documents and Settings\User\Desktop\Logo_Sensor.jpg		
ფაშ.		სტადია
№ 16	პროექტი	
თარიღი	ფარდობის №	ფარდობის №
2012	--	--