


ქობულეთის სპორტული კომპლექსის გათბობა - კონდიციონერები

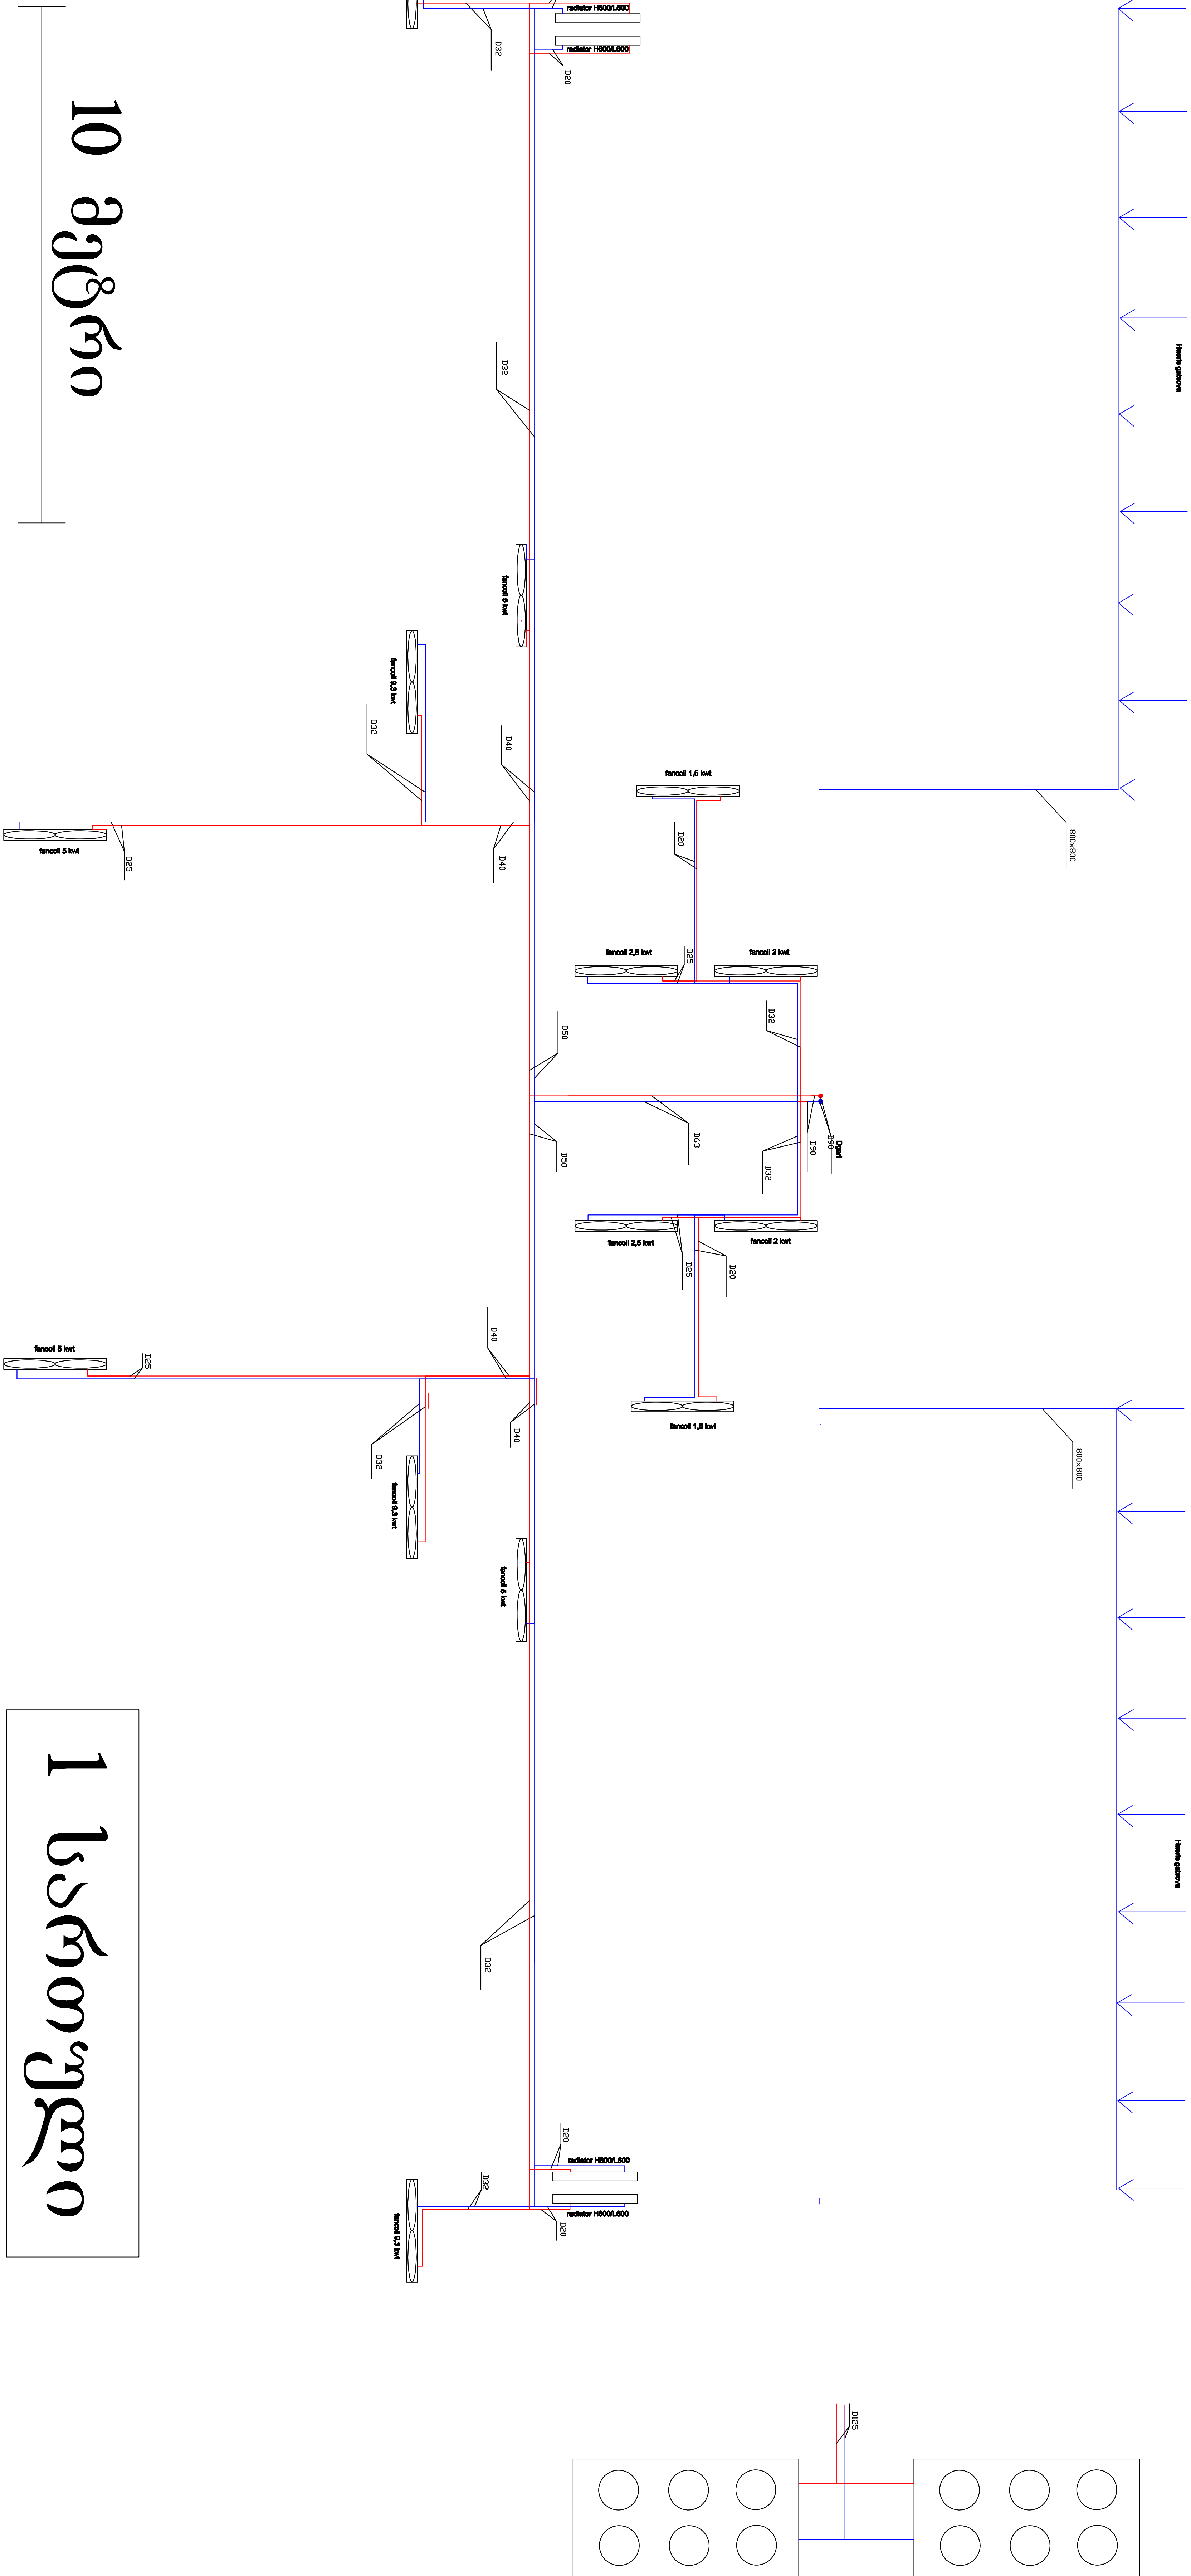

გარე ქსელუების პროექტი	
მასშ: 1 : 500	
ობიექტის მისამართი ქ. ქობულეთი რუსთაველის რიბი № 3 სპორტული კომპლექსი პროექტორული ნაწილი	
დამკვეთი: ქ. ქობულეთის მნიშვნელობები	
პროექტირება შ.პ.ს. "სპორტი" სპორტული კომპლექსი 2021 წლის	
ქ. ქობულეთი, მნიშვნელობები 4. № 50	
ბ - 2.14.11.55	
დირექტორი	მ. ფარულაძე
პროექტორი	მ. ფარულაძე
პრ. მთ. მნიშვნელობები	მ. რელიეფი
მთავარი დამკვეთი	მნიშვნელობები
Documents and Settings\User\Desktop\Logo-Sensor.jpg	
დავ.	სადა
№ 16	პროექტი
თარიღი	ფარულაძის პროექტი
2012	--