



ქვაბულის გეგმა, მ. 1:100

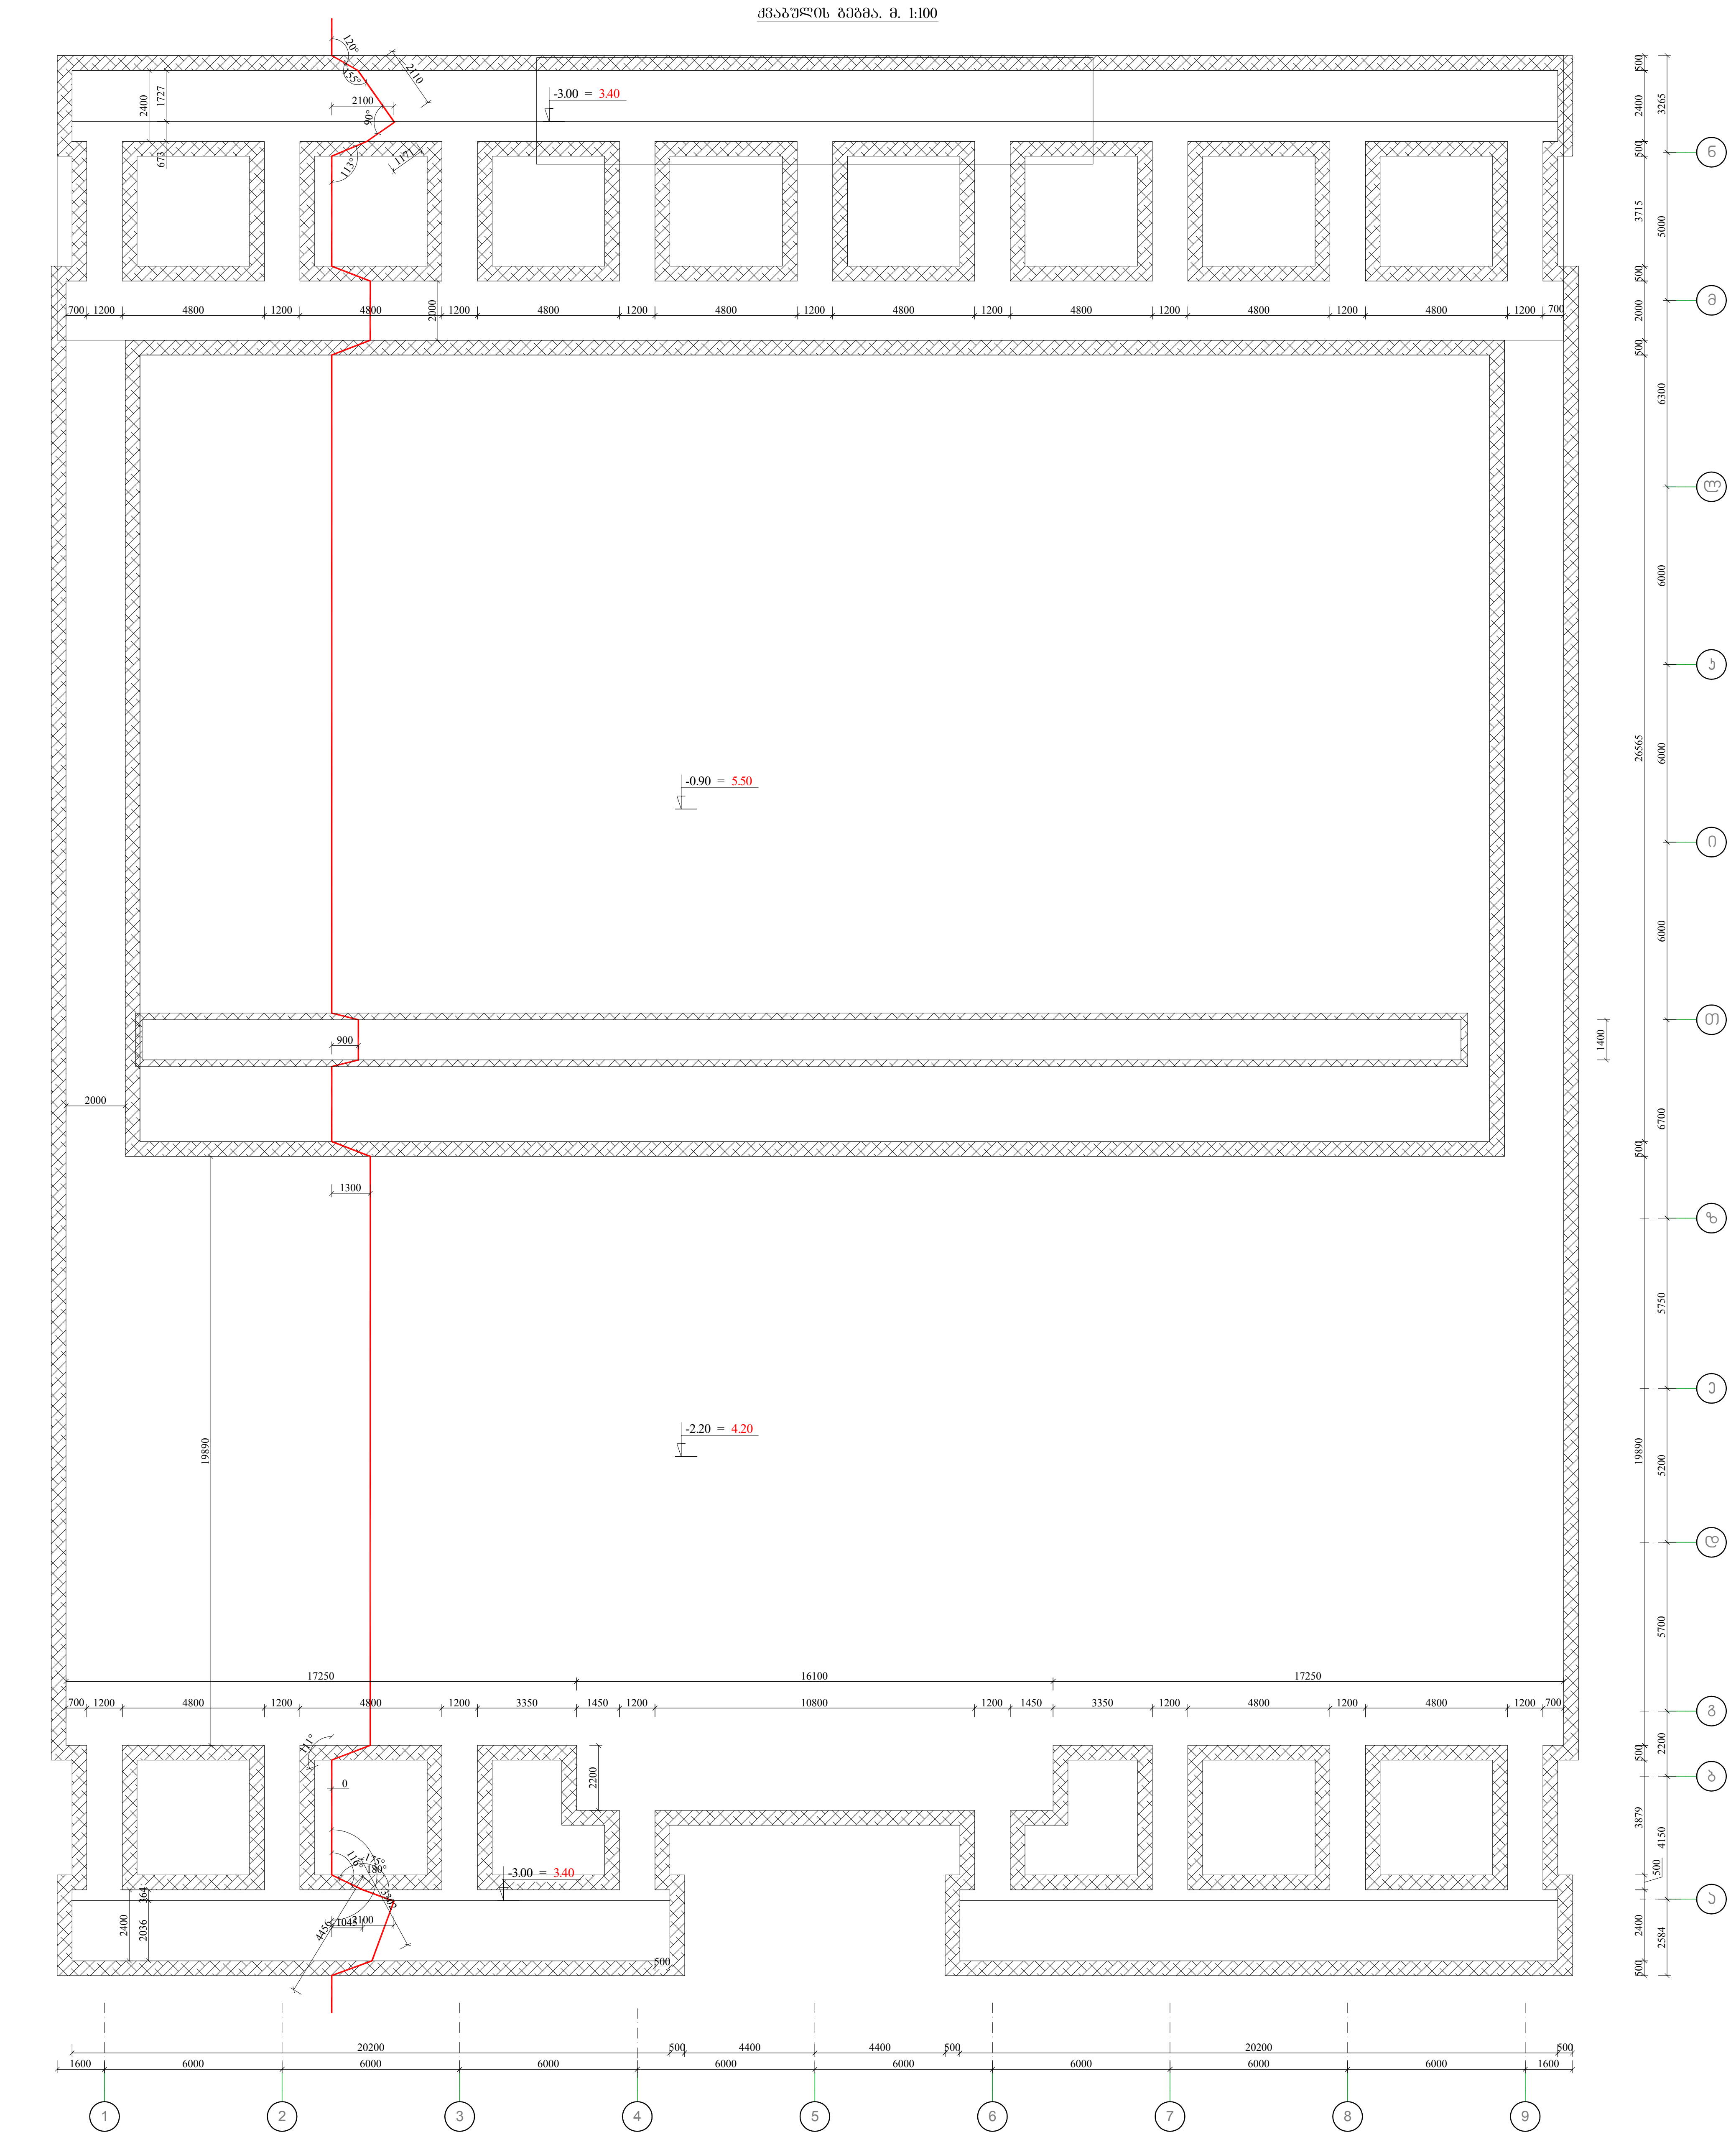


დასამუშავებელი ბრუნტის მოცულობა
(გაფხვიერების გარეშე) $V \approx 3000.0 \text{ მ}^3$.

0.9. მიმდინარე მსიბა	ხელახლაგადმო	მიმდინარე	კონტრპერვაციული დაცვის	შუამდ. №	შუამდ.
ქველავლი, რუსთაველის ჩიხი №3, საორტელი კომუნალის პროექტი.	კონტრპერვაციული	მიმდინარე			
	შემაღრა	მიმდინარე	შენაკლის გზებ	ჟ-1	ჟ-30


სადირკვლის გეგმა. მ. 1:100

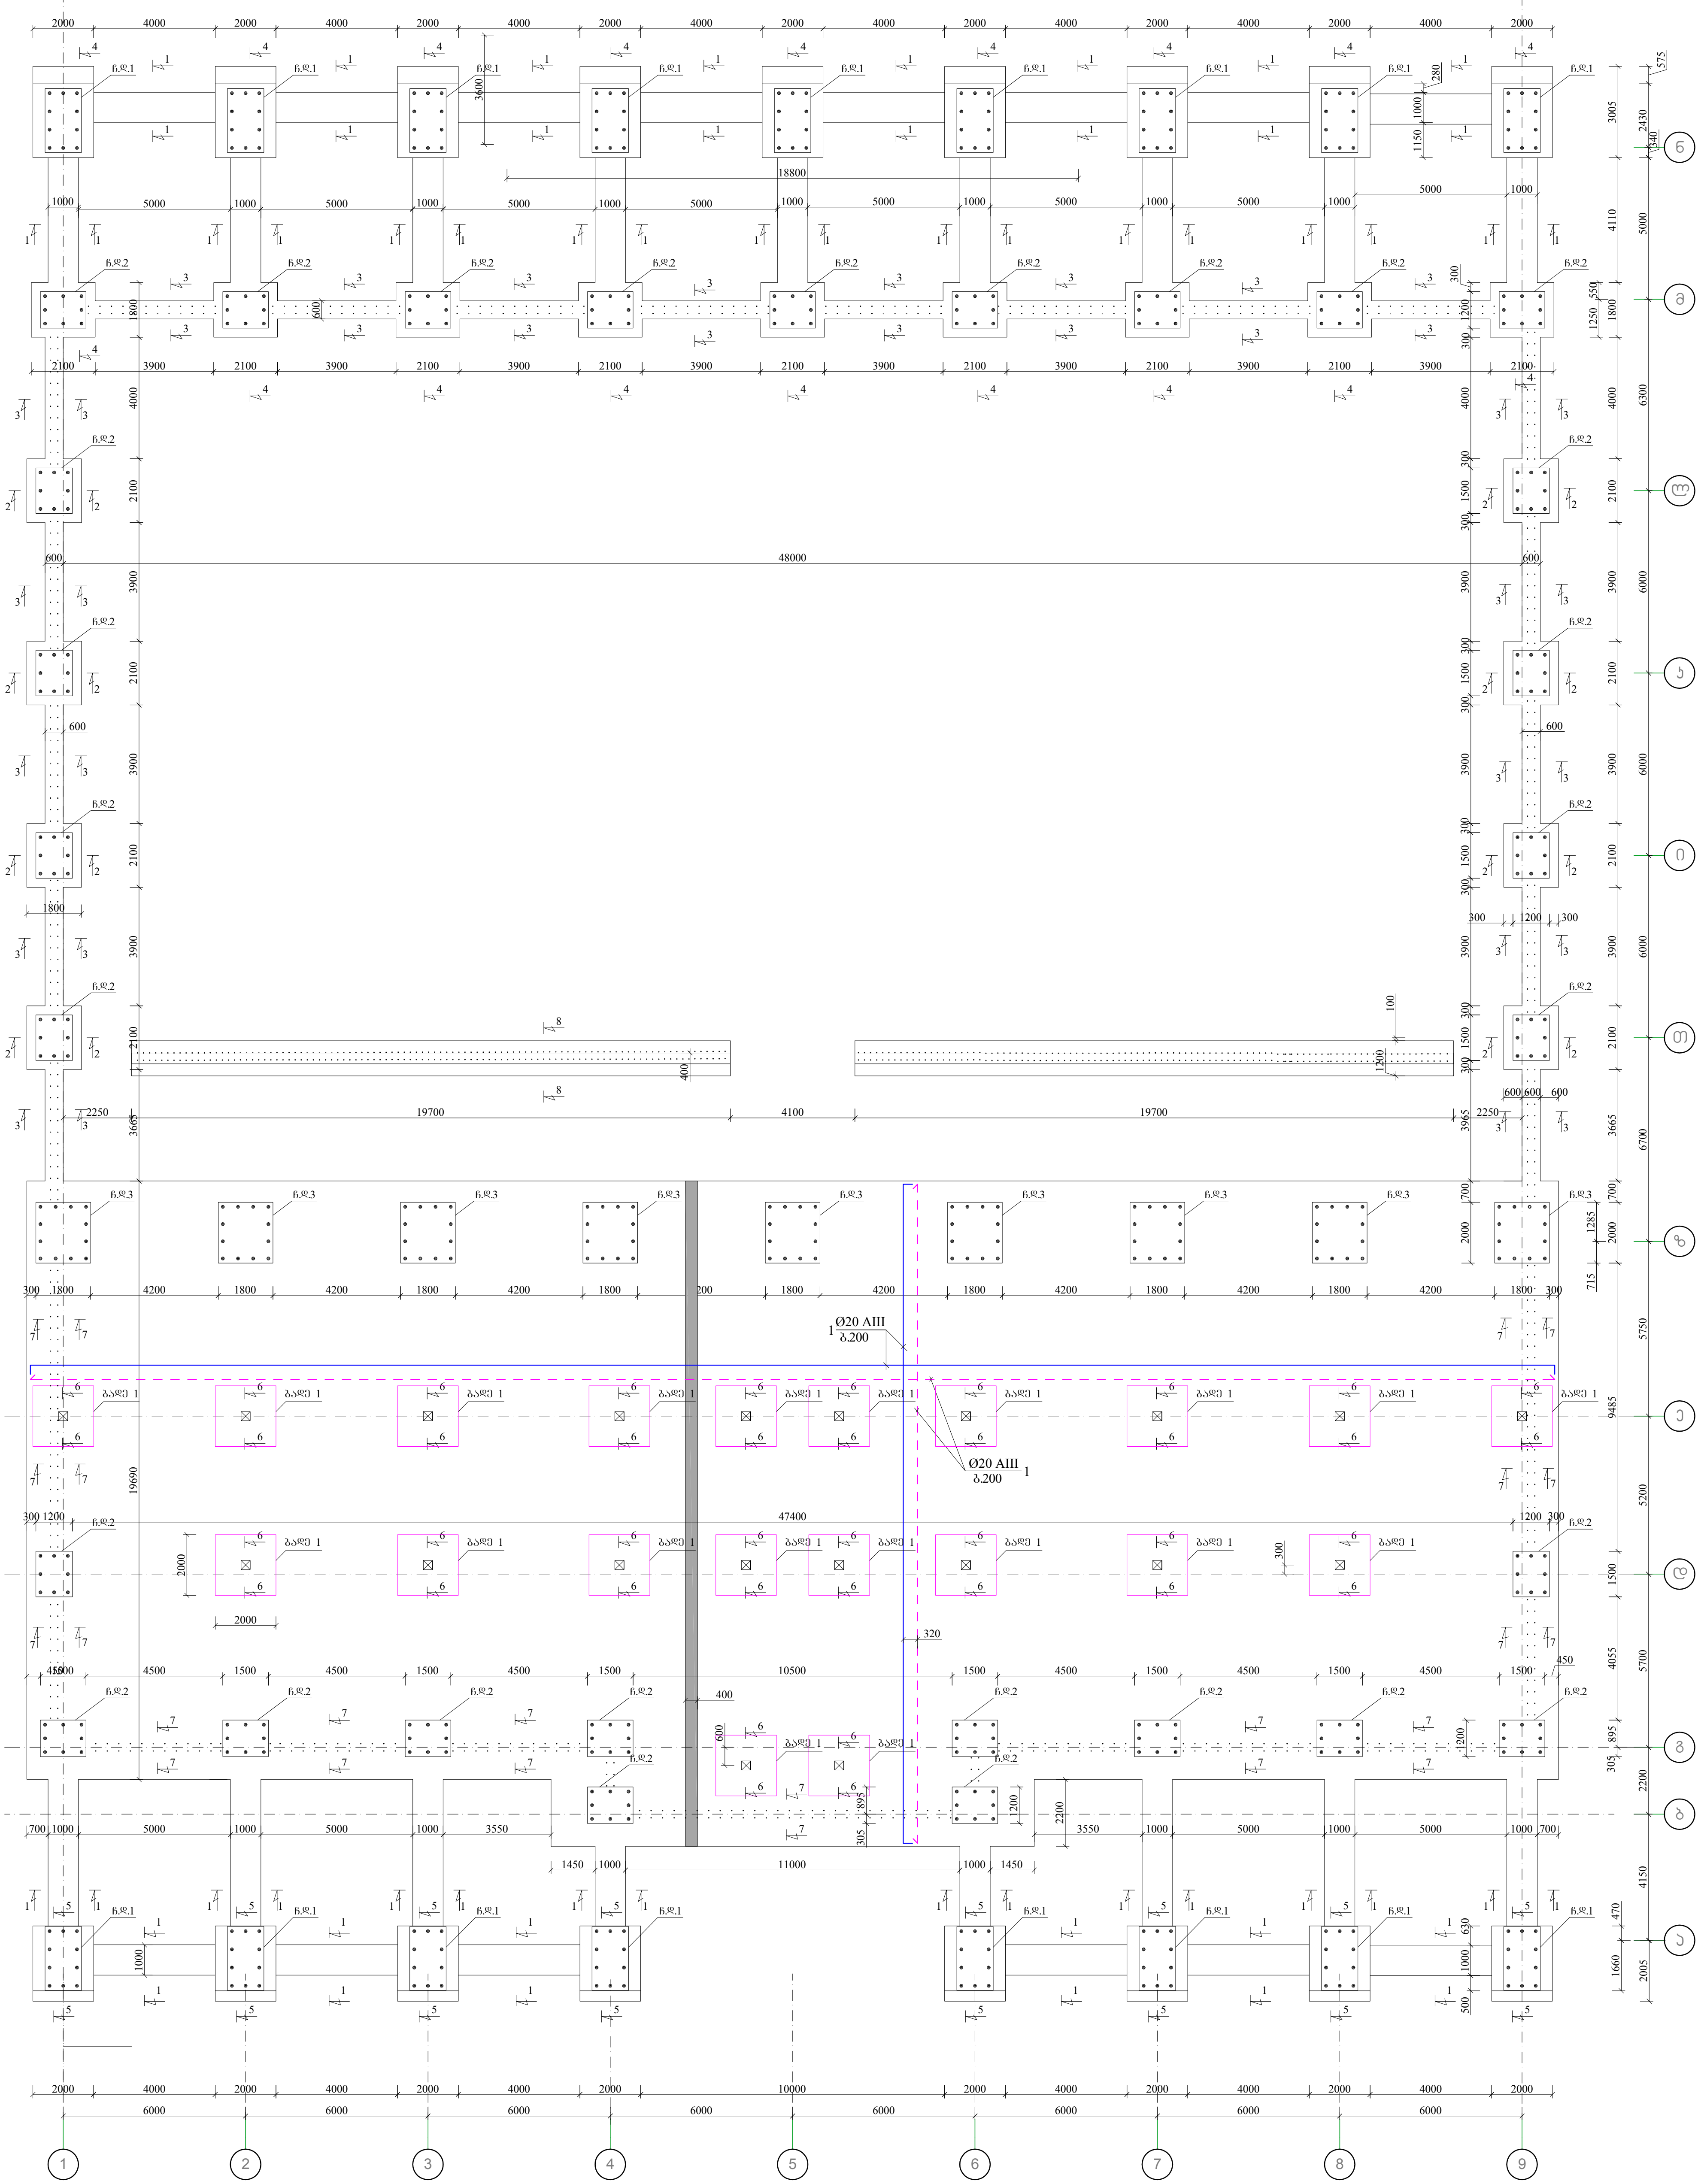


0.8. ტექნიკური მხარე	სადირკვლის გეგმა	მ. 1:100	კონსტრუქციის ნაწილი	ფურც. №	ფურც.
ქობულეთი, გუგუშვილის ქ. №3, საინჟინრო-კონსტრუქციის პროექტი	სადირკვლის გეგმა	მ. 1:100	სადირკვლის გეგმა	კ-2	კ-30

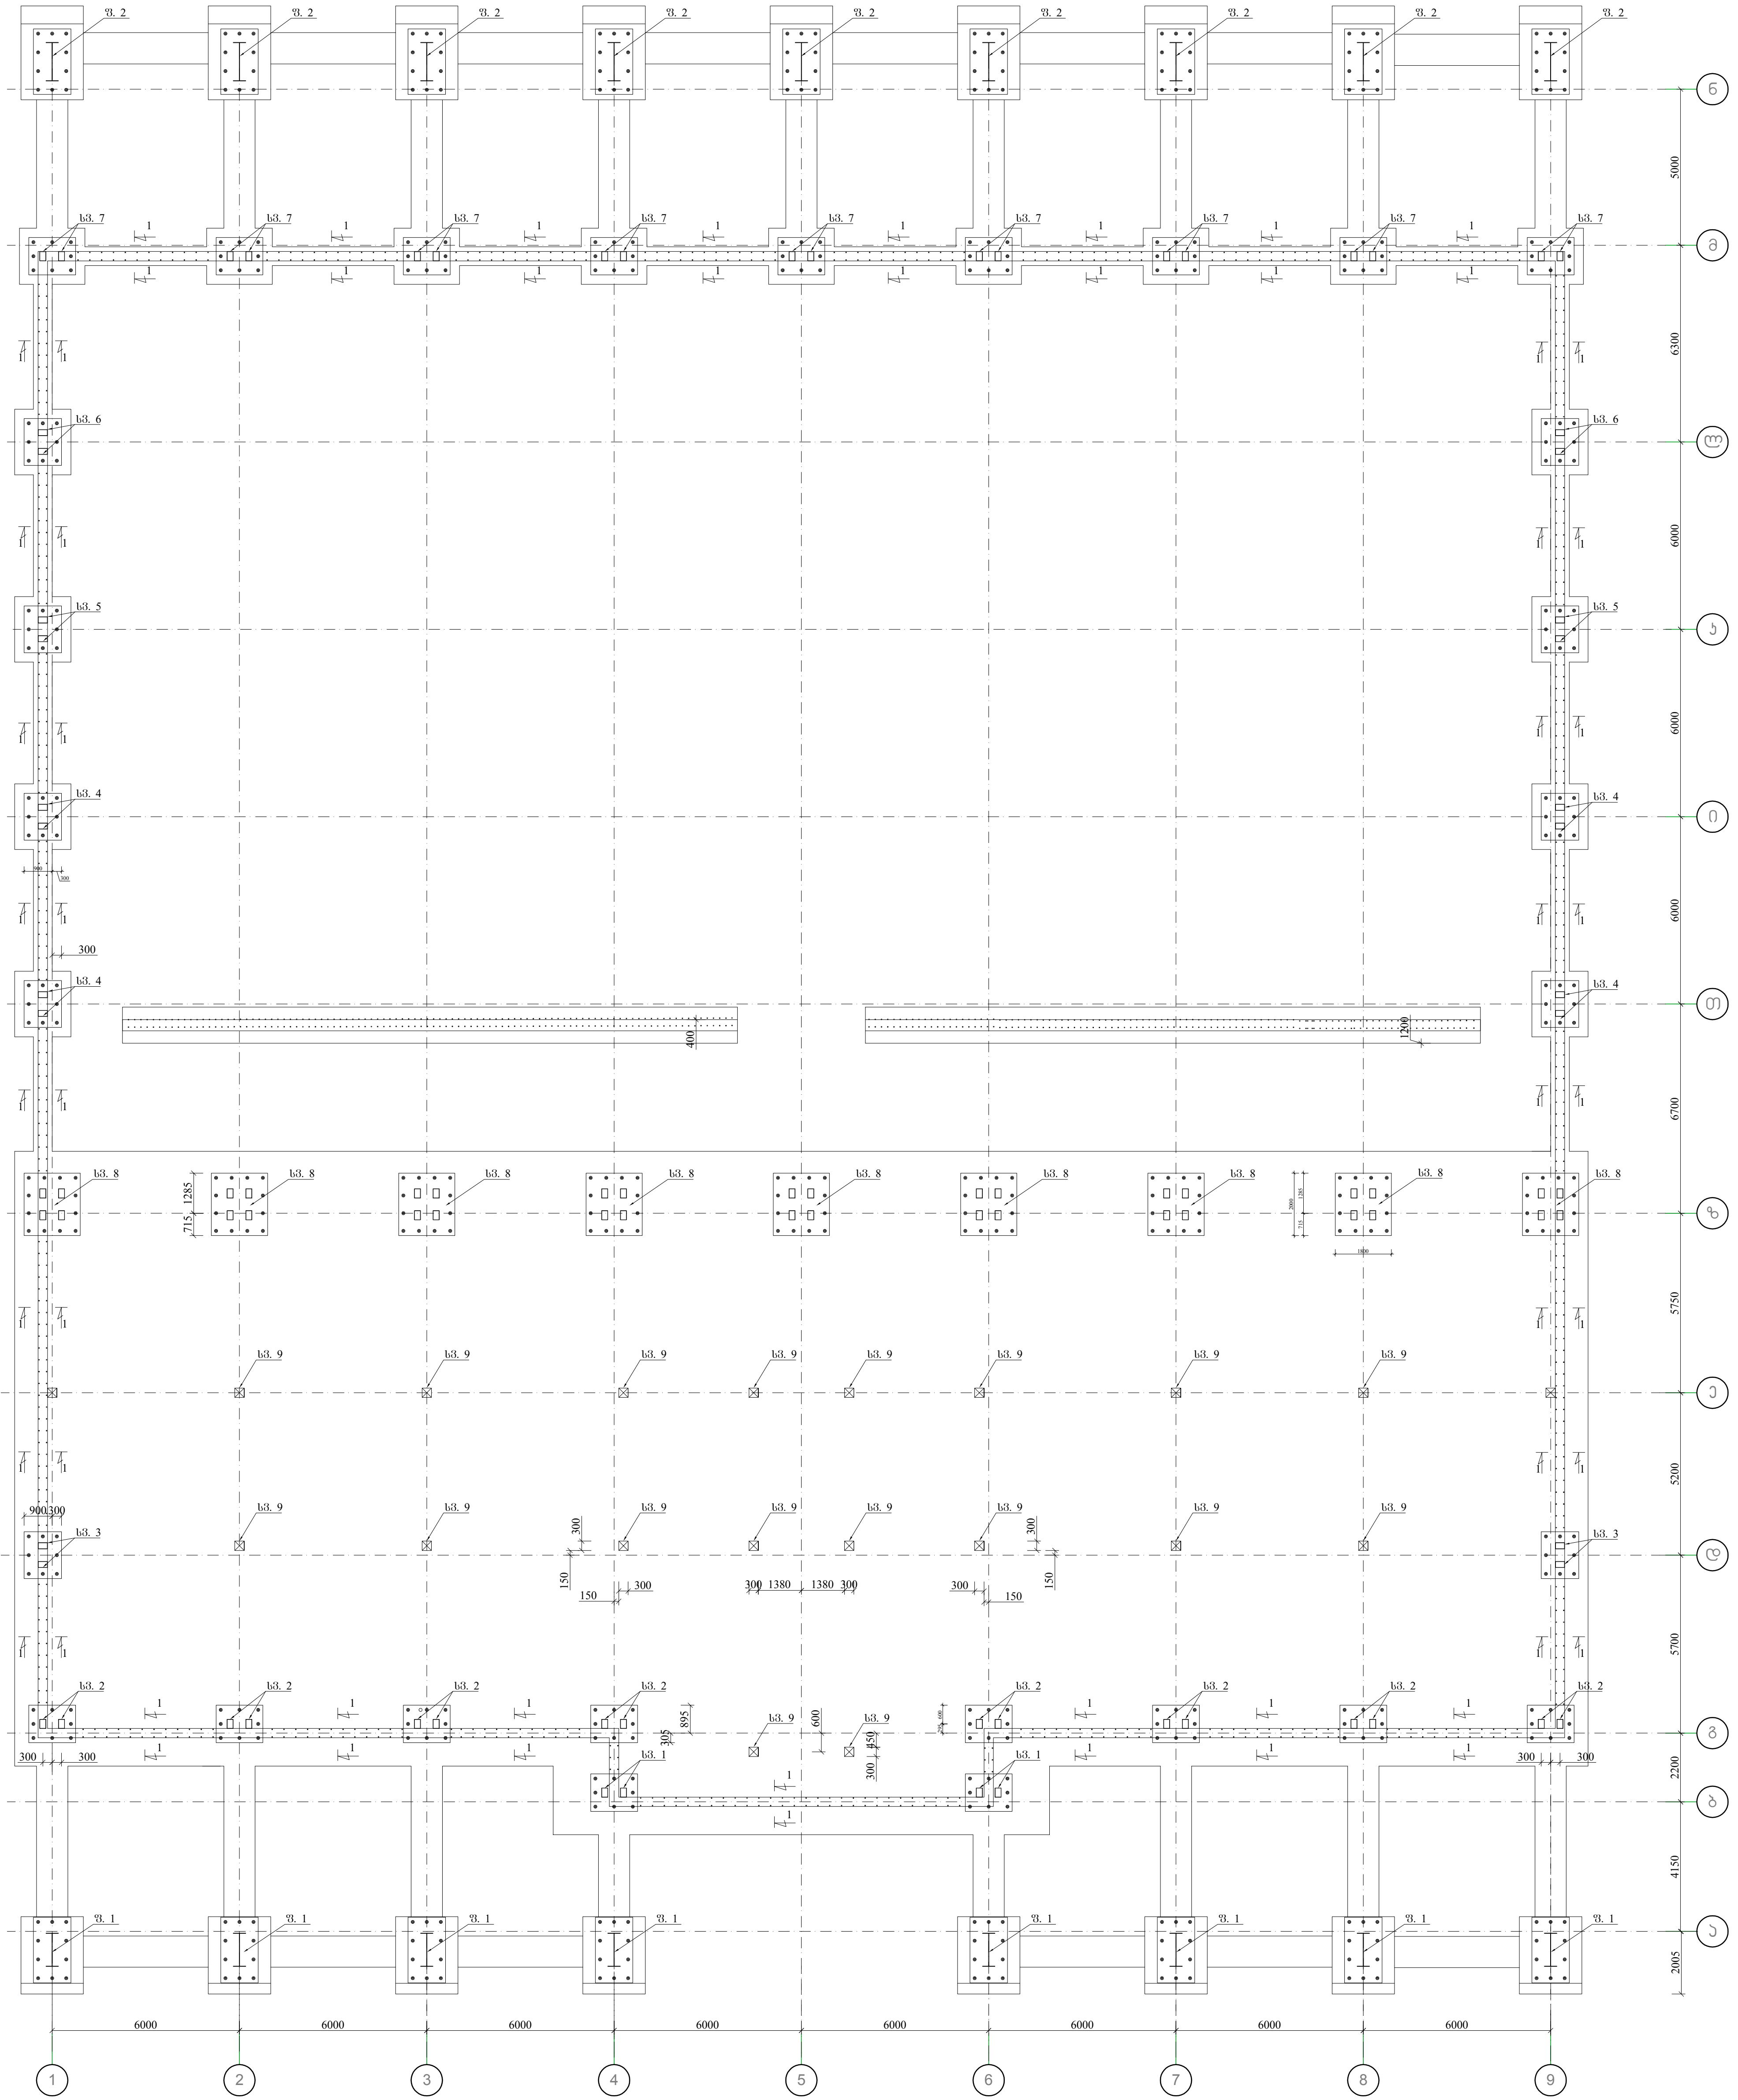

0.8. ტიპური მონაპოვ	ხელმძღვანელი		თ. მონაპოვ	კონსტრუქციული ნაწილი	ფურც. №	ფურც.
ქობულეთი, გუგუშვილის ქ. №3, საბინაო კომპლექსის პროექტი.	კონსტრუქტორი		თ. მონაპოვ	კოლონების განლაგების სქემა	ა-3	ა-30
	შეამოწმა		თ. მონაპოვ			





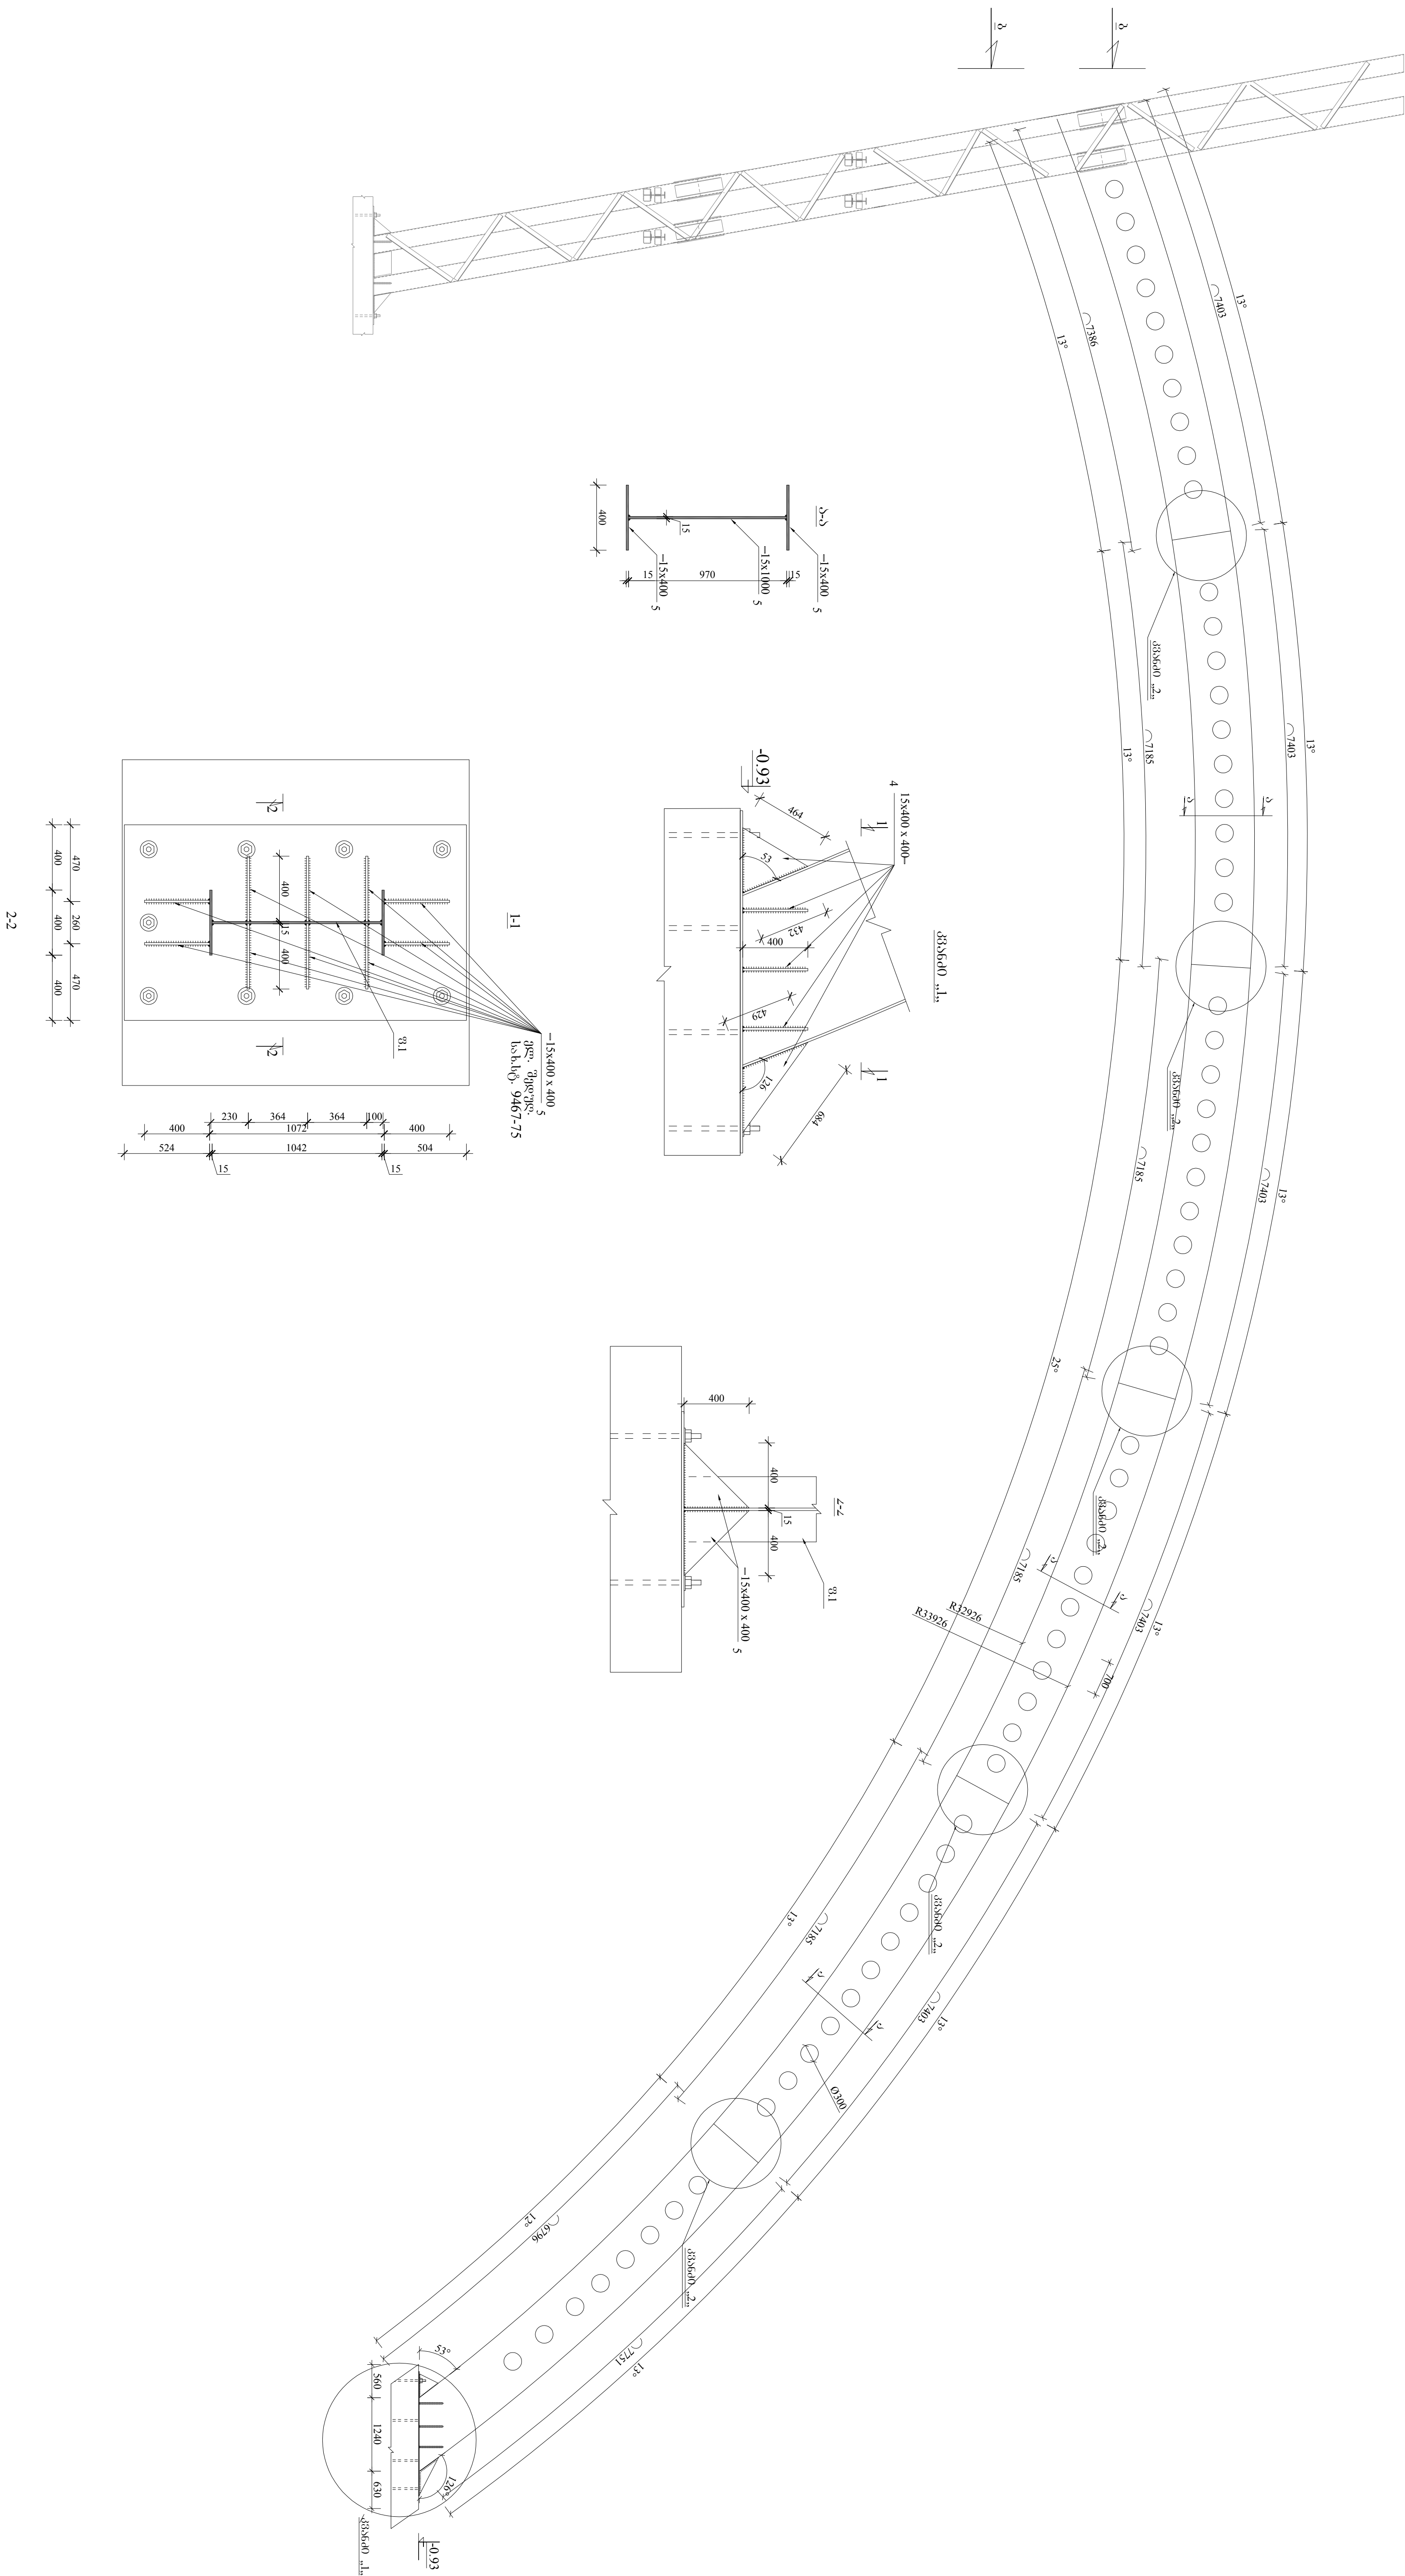
[illegible]

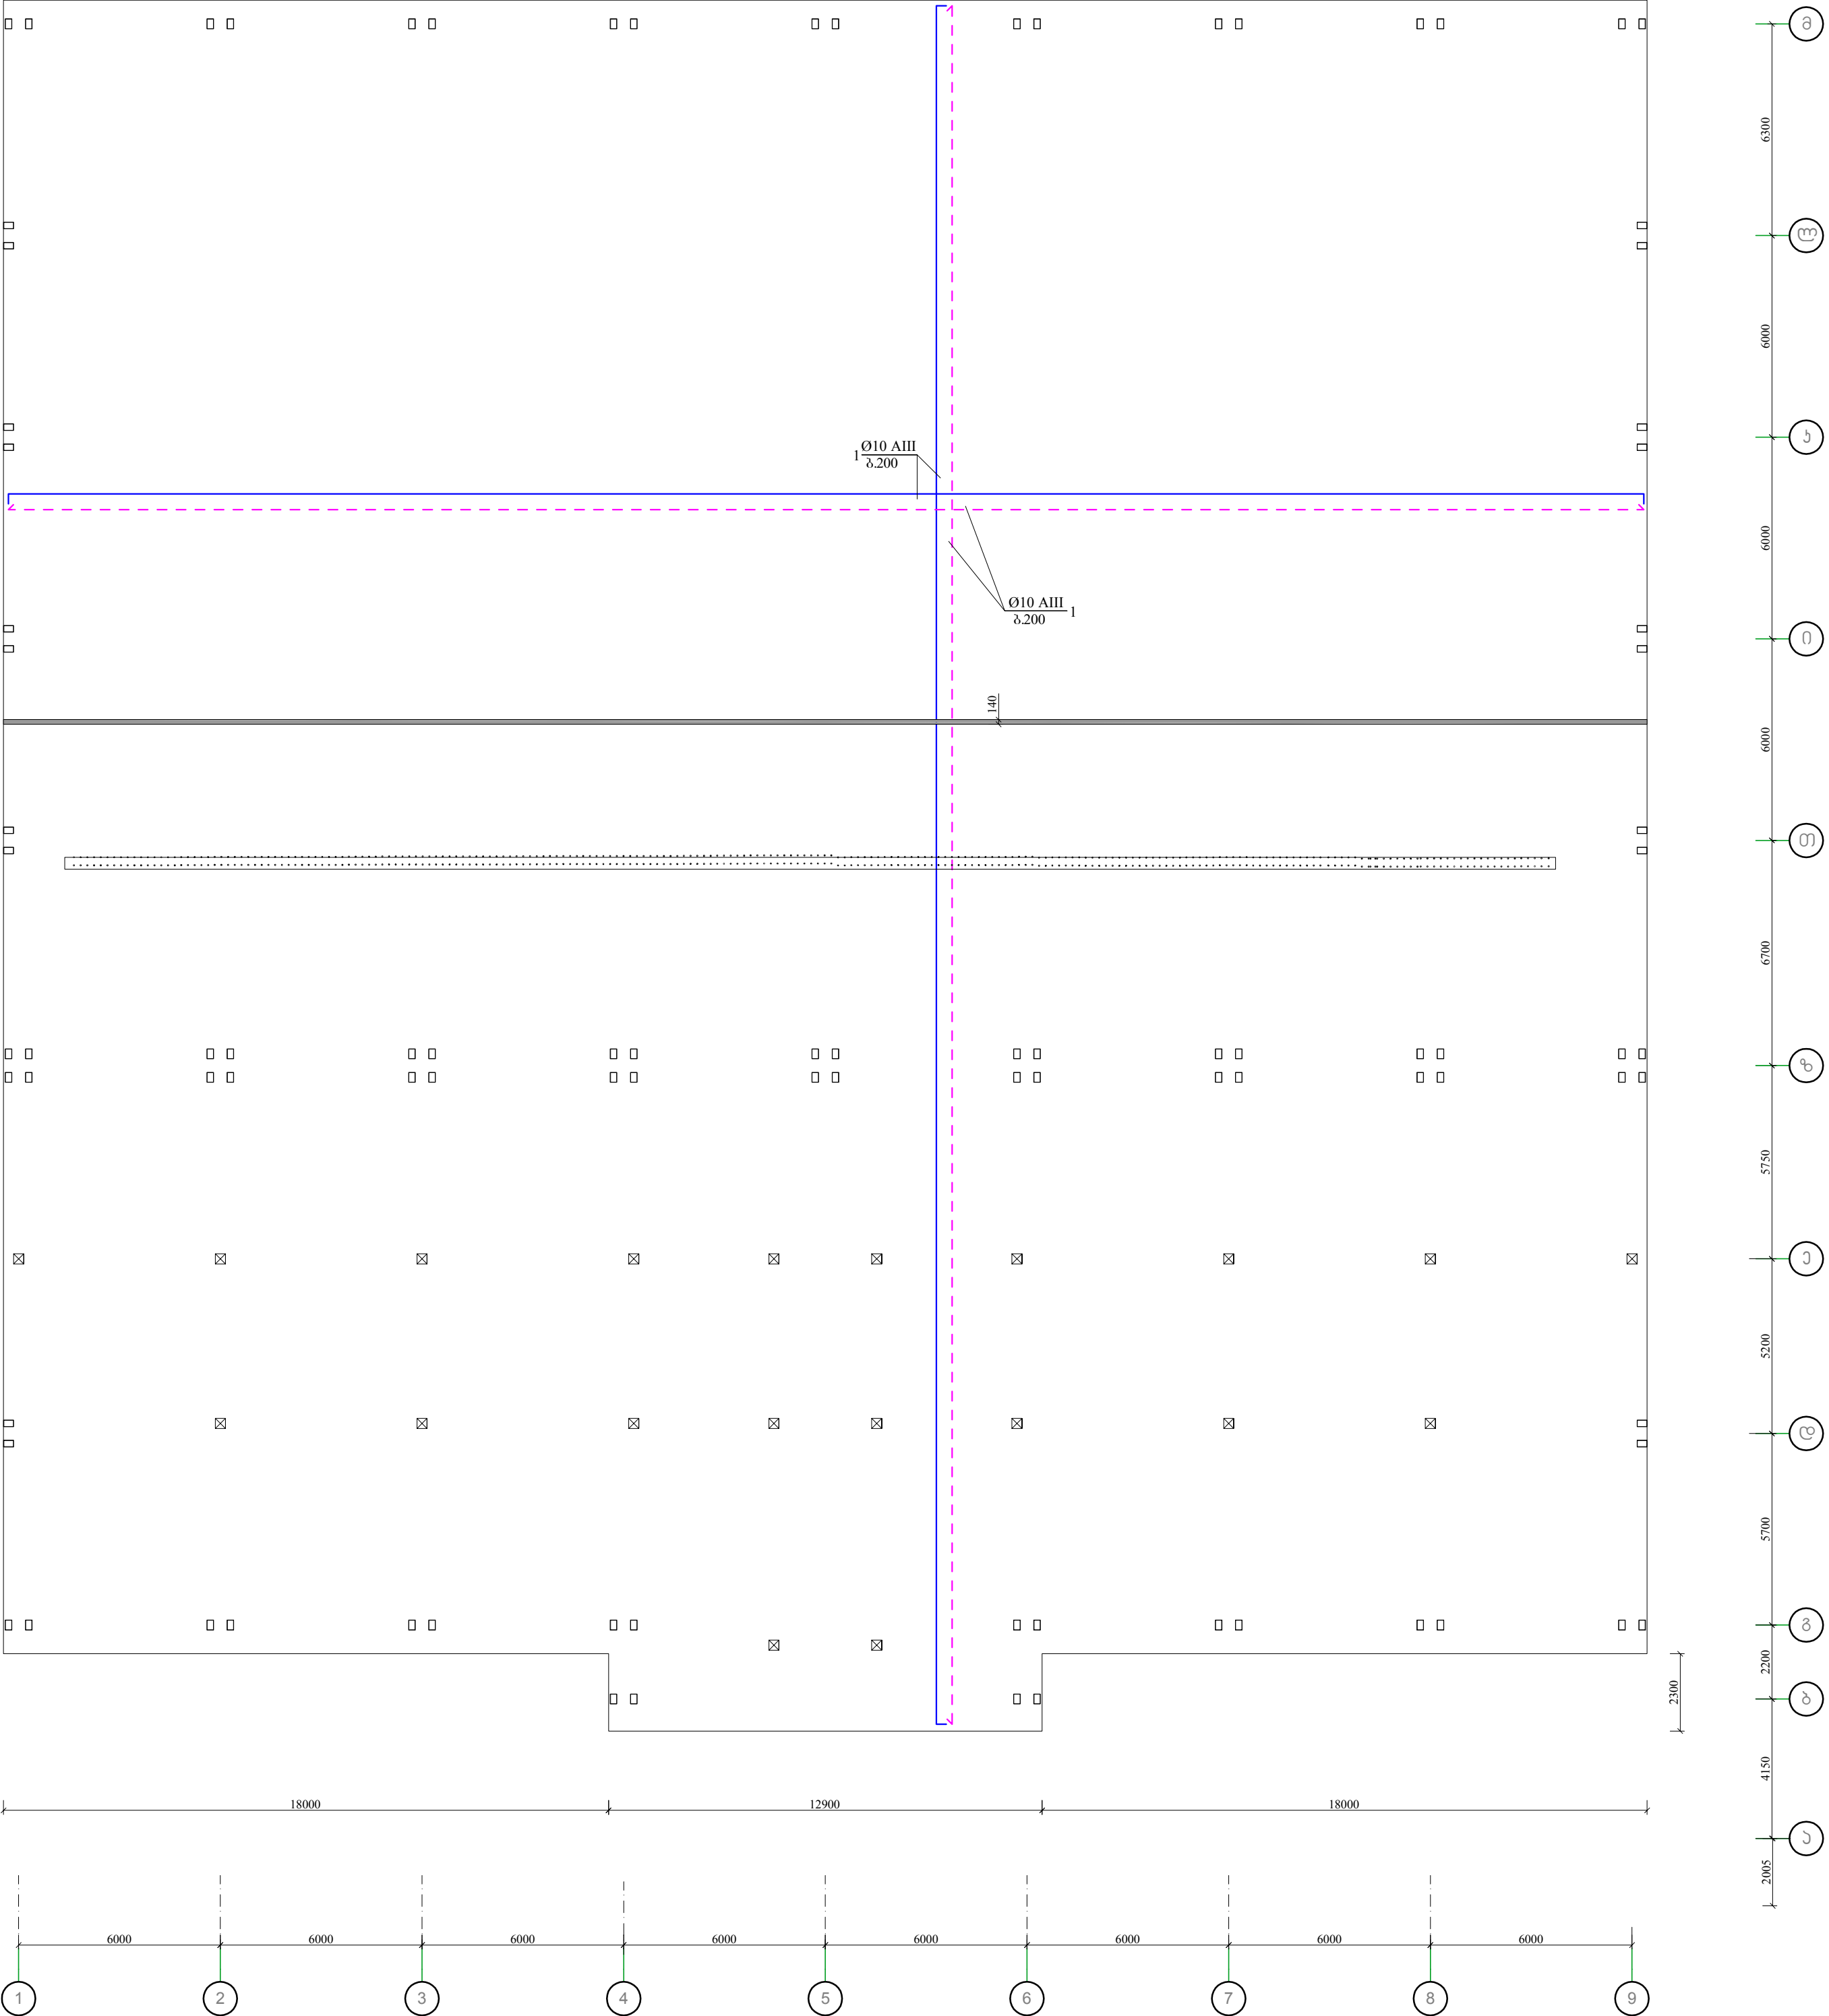

პოზ. N	აღნიშვნა	დასახელება					რაოდ. ც.	შენიშვნა.	ლითონის ხარჯი კგ-ში ერთ ელემენტზე												
									8AI		10AIII		20AIII								
									მონ. ფომად 0,00 ნიშნულზე					1							
									ცალკეული დეტალები												
									1	ხახ.ბტ.5781-82	Ø	10	AIII	L=	12000	4260	7,39	კგ.		31501,42	
მასებები:									↓	↓	↓										
ბეტონი		B25	350,00	მ³				Ø	8AI	10AIII	20AIII										
								ხუდ. კგ:	0,00	33076,49	0,00										

შენიშვნა:
ფილის მოწეობამდე აუცილებელია
მოცემული ფართი შეივსოს
ქვა-ღორღით და დაიტეკნოს.



0.ა. 006600. შიდა	ხელშეკრულება	0.შიდა	კონტრაქტის ფასი 650000	ფურც. №	ფურც.
ქიპოვების, რესტავრაციის ნაბი. წყლის, გარეგანი კომპლექსის პროექტი.	კონტრაქტის ფასი	0.შიდა			
	შეკრულება	0.შიდა	კონტრაქტის ფასი ბაზის ფასი 0.00 600000	ბ-24	ბ-30

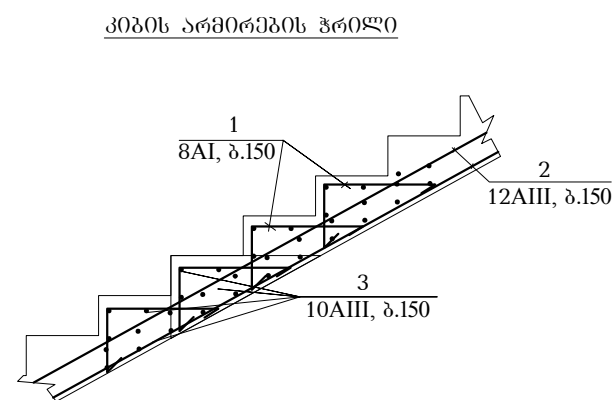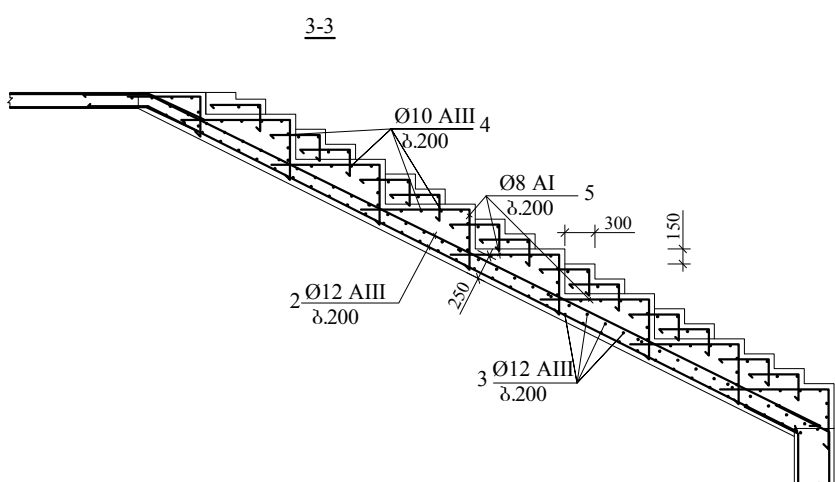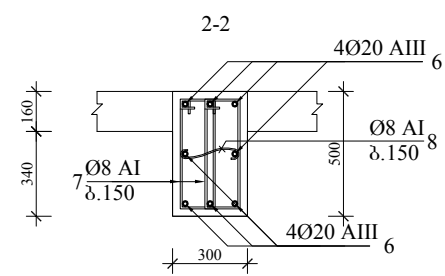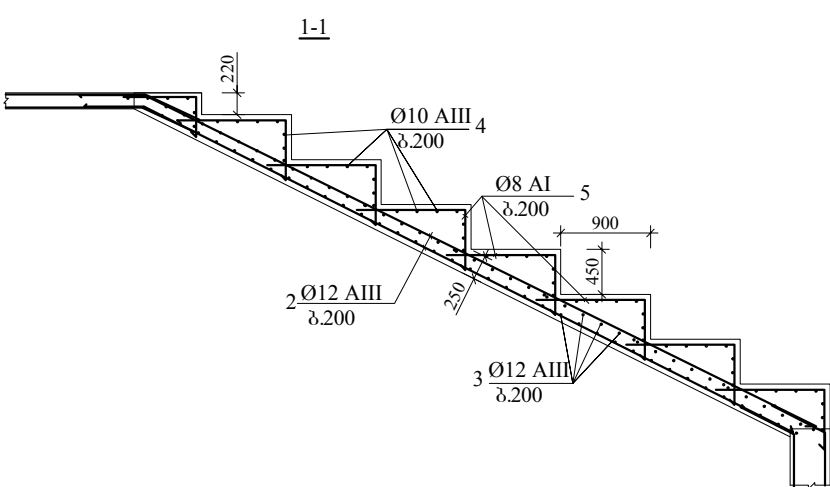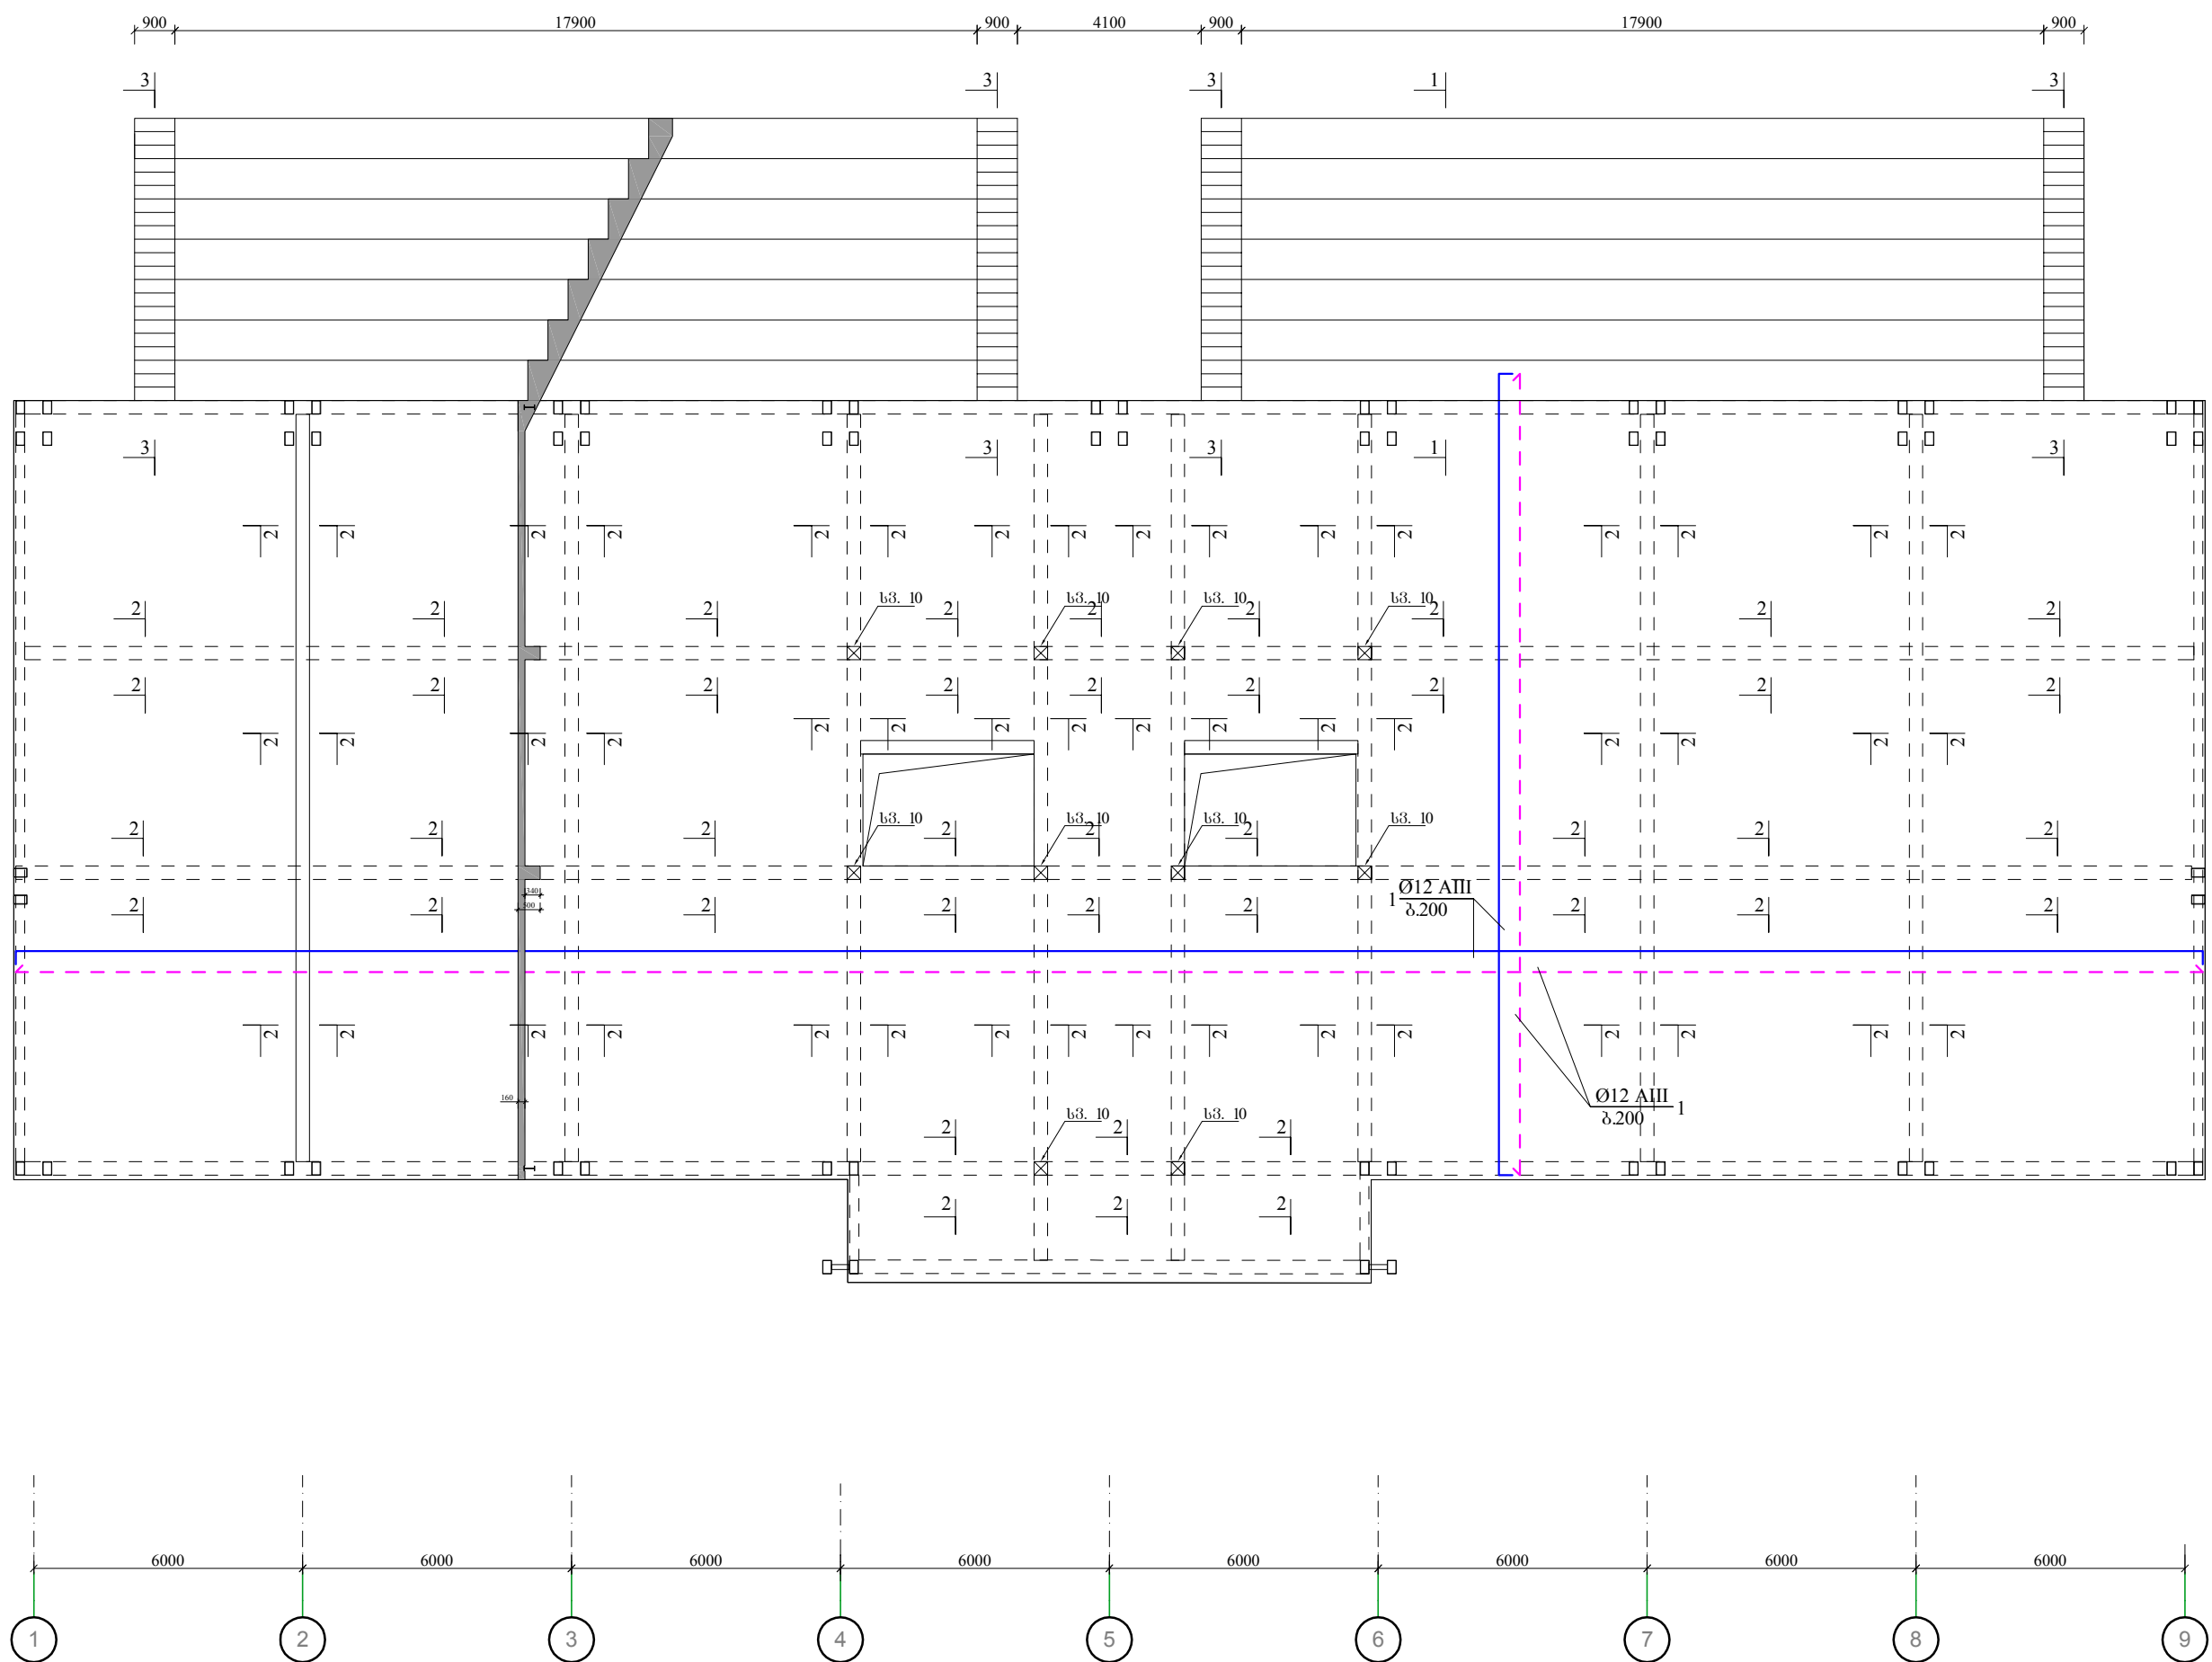

პოზ. №	აღნიშვნა	დასახელება	რაოდ. გ.	შენიშვნა.	ლითონის ხარჯი კვ-ში ერთ ელემ-ზე			
					8AI	10AIII	12AIII	20AIII
		მონ. ფილა 3,40 60შმფლზე	1					
		ცალკეული დეტალები						
1	სახ.სტ.5781-82	Ø 12 AIII L= 12000	1532	10,65 კგ.			16313,30	
2	სახ.სტ.5781-82	Ø 12 AIII L= 8000	450	7,10 კგ.			3194,51	
3	სახ.სტ.5781-82	Ø 12 AIII L= 12000	280	10,65 კგ.			2981,54	
4	სახ.სტ.5781-82	Ø 10 AIII L= 12000	215	7,39 კგ.		1589,86		
5	სახ.სტ.5781-82	Ø 8 AI L= 1800	1800	0,71 კგ.	1277,80			
6	სახ.სტ.5781-82	Ø 20 AIII L= 12000	160	29,58 კგ.			4732,61	
7	სახ.სტ.5781-82	Ø 8 AI L= 1360	3120	0,54 კგ.	1673,45			
8	სახ.სტ.5781-82	Ø 8 AI L= 350	1560	0,14 კგ.	215,33			
					↓	↓	↓	↓
	მბსაპმი:			Ø	8AI	10AIII	12AIII	20AIII
	ბეტონი	B25 320,00 მ³		სულ, კგ:	3324,92	1669,35	23613,82	4969,24

პოზ. N	აღნიშვნა	დასახელება						რაოდ. ც.	შენიშვნა.	ლითონის ხარჯი კგ-				
										8AI	10AIII	12AIII	22AIII	
		კიბე												
		ცალკეული დეტალები												
1	ხას.სტ.5781-82	Ø	8	AIII	L=	850	1200	0,34	კგ.	402,27				
2*	".."	Ø	12	AIII	L=	12000	144	10,65	კგ.			1533,36		
3	".."	Ø	10	AIII	L=	1200	1200	0,74	კგ.		887,36			
	მასალამი:									8AI	10AIII	12AIII	18AIII	
	ბეტონი	B25	20,00	მ³						სულ, კგ:	422,39	931,73	1533,36	0,00
*საშუალო სიგრძე														

0.8. 0160600 მსიპს	ხელმოწერა	მ. მსიპსა	კონსტრუქციული ნაწილი	ფურც. №	ფურც.
ქიზულუკი, რუსთაველის ხიზი №3, სპორტული კომპლექსის პირველი.	კონსტრუქტორი	მ. მსიპსა			
	შეამოწმა	მ. მსიპსა	კონსტრუქციის რაქონის კვანძი 340 6/6/6/6/6/6/6	ა-25	ა-30

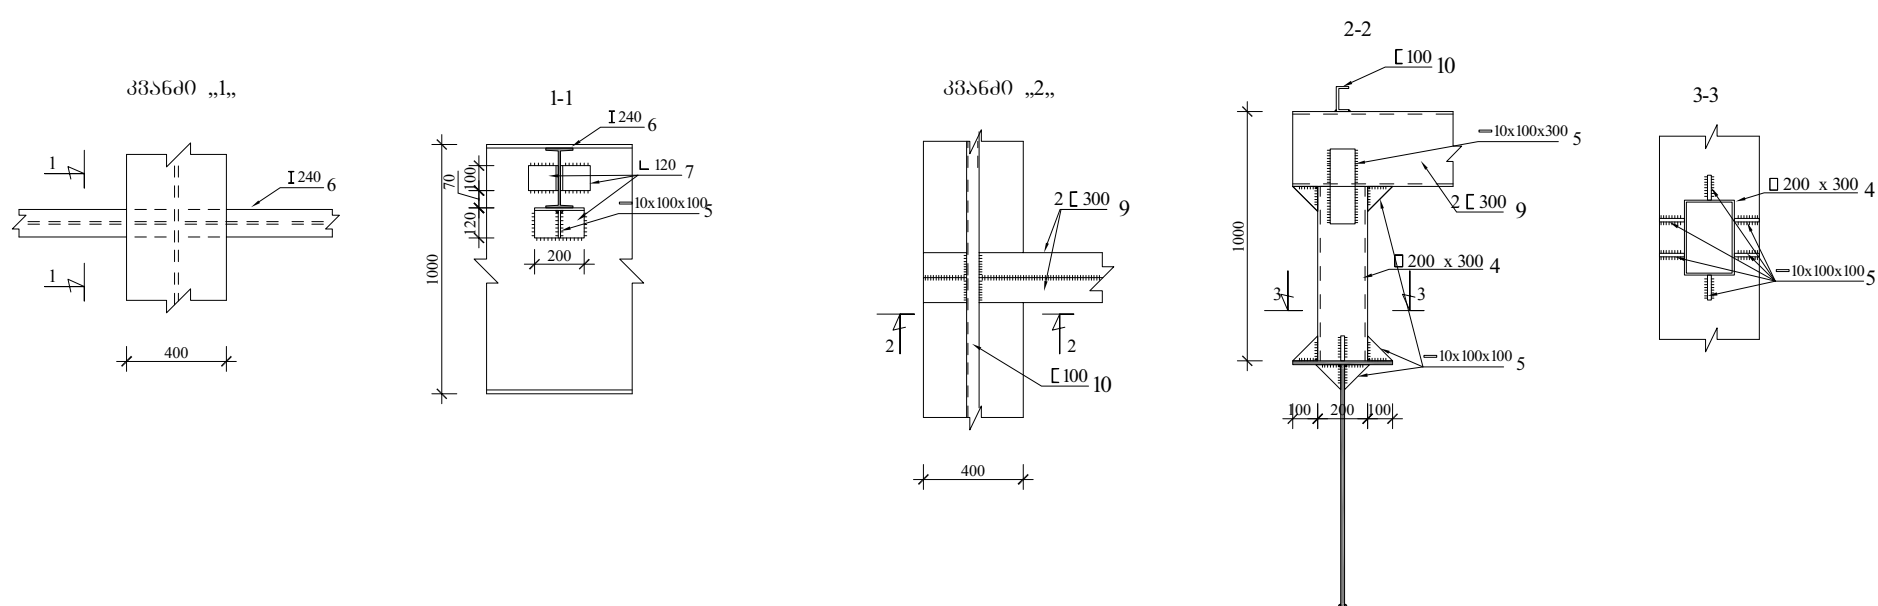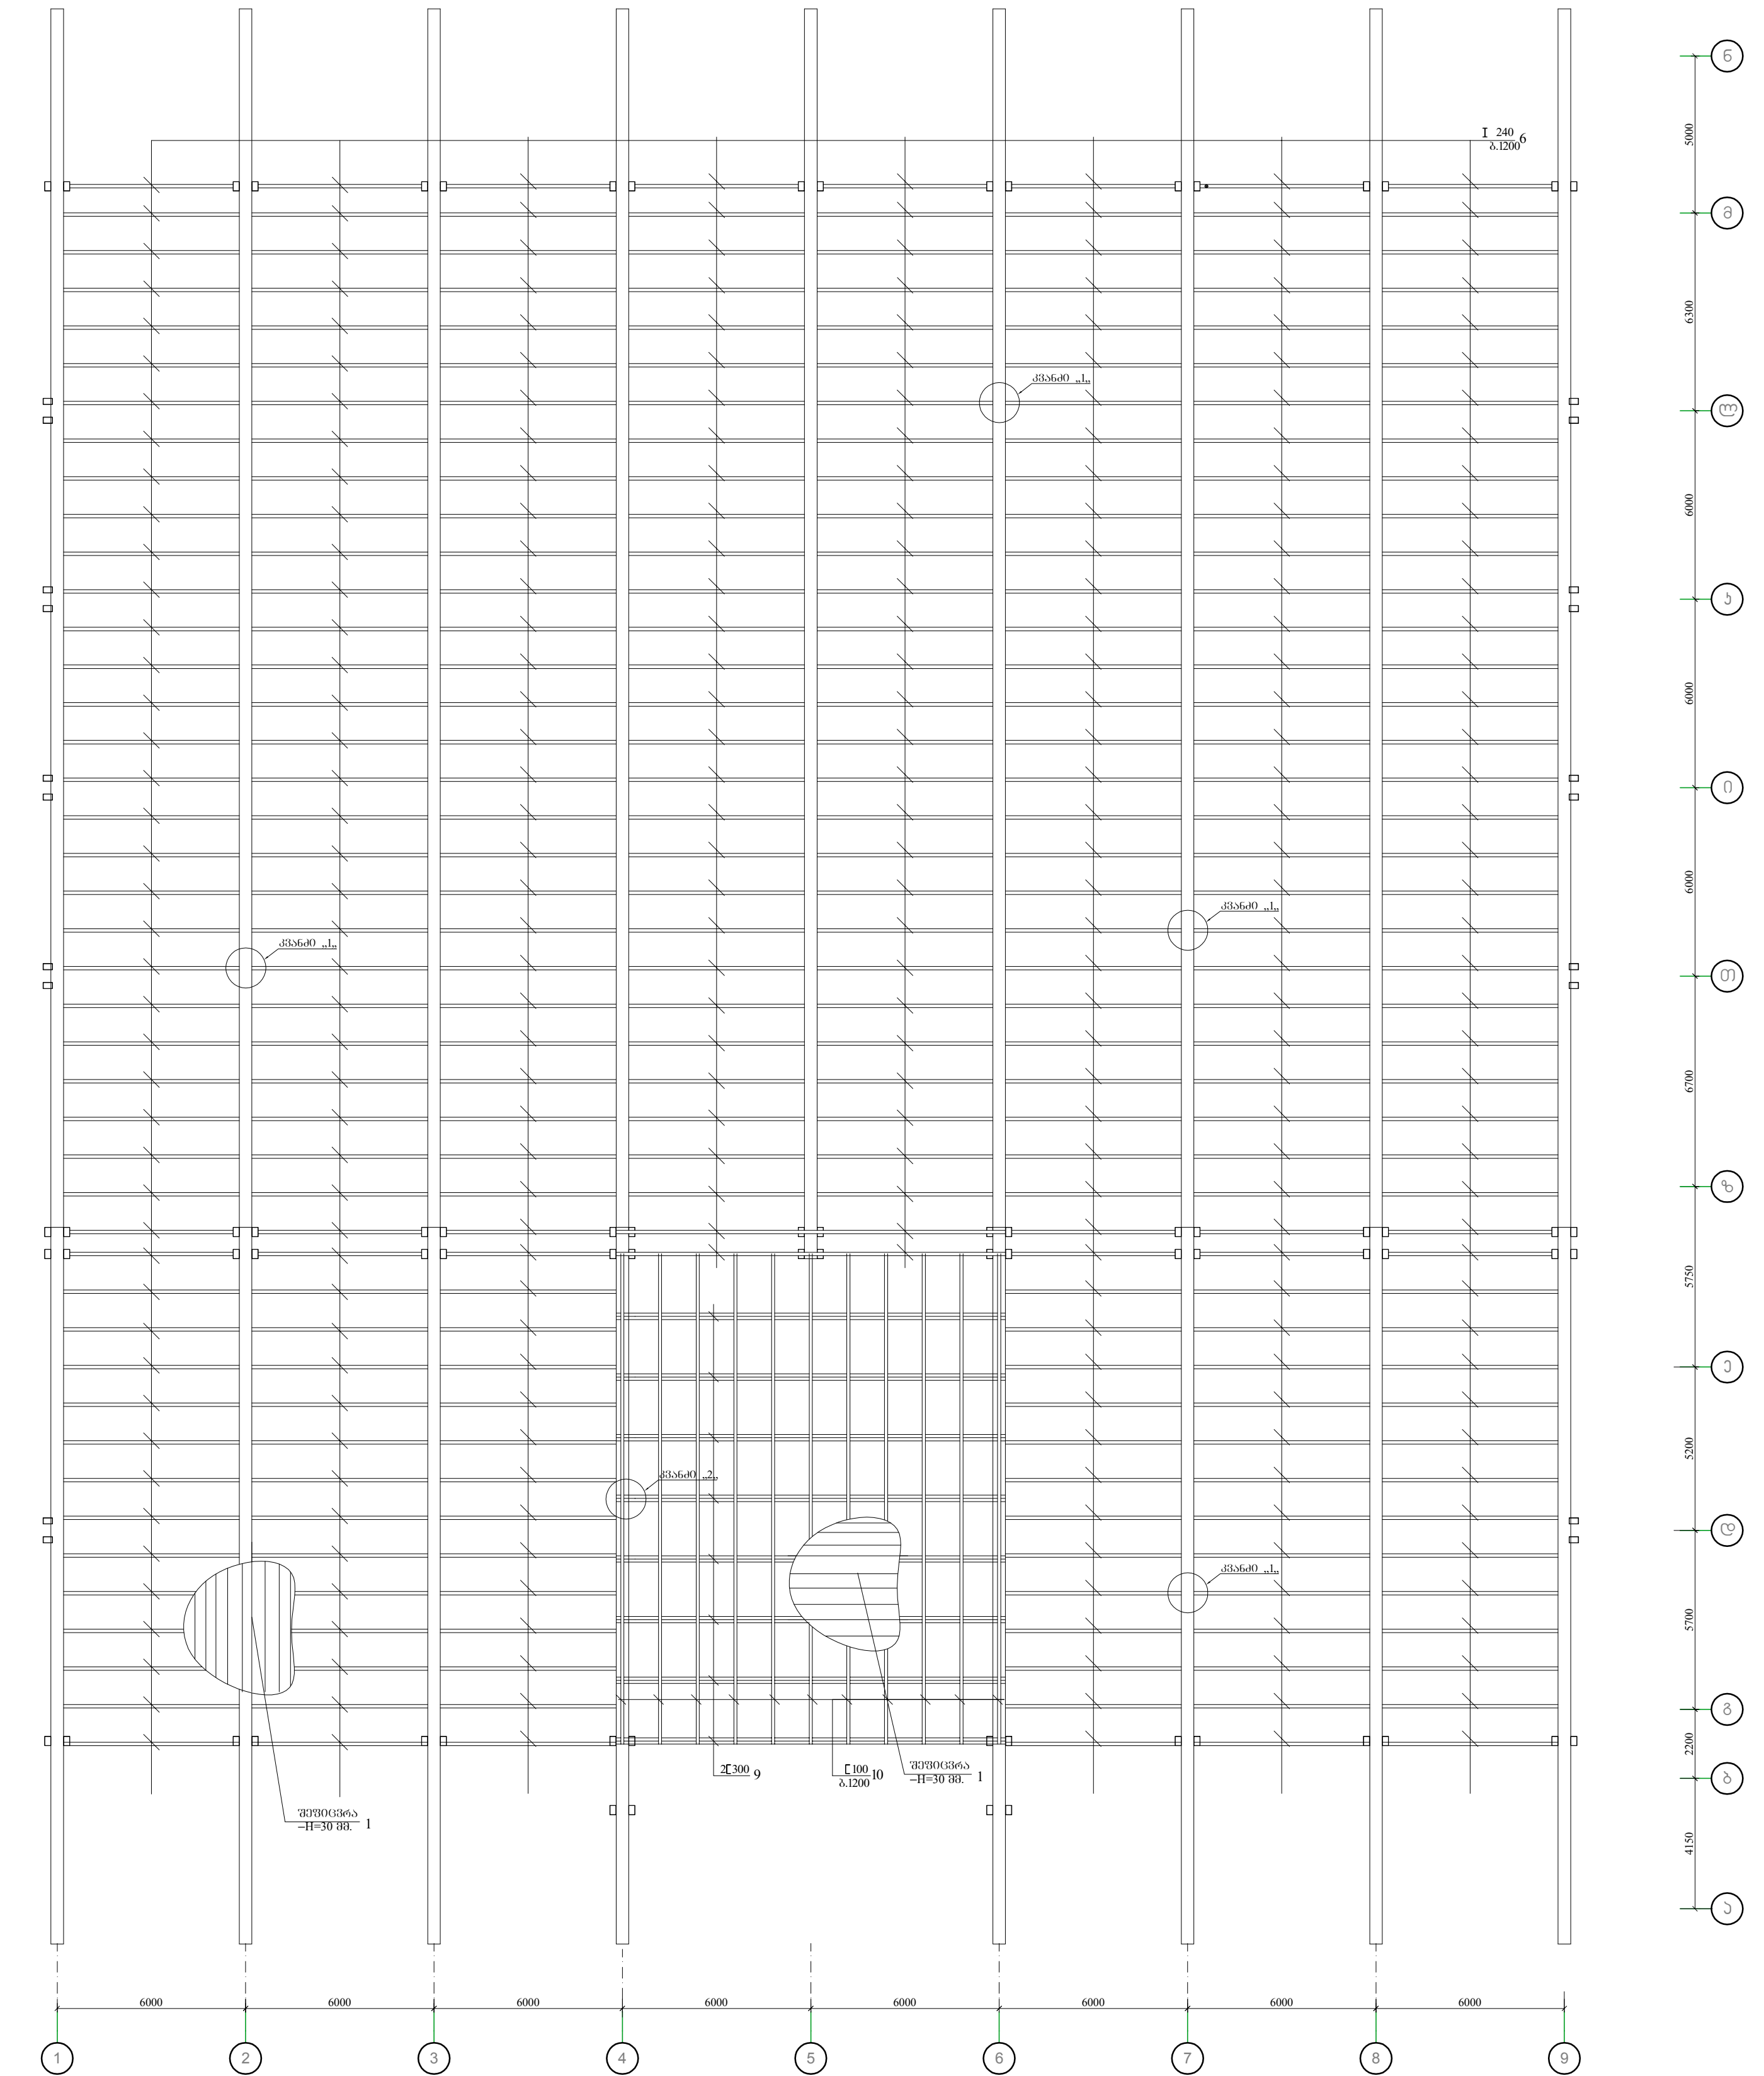

დასახეობის მასალის სპეციფიკაცია						
პოზიცია	ელემენტის დასახელება	ზომები		Ln	მოც.	დასახეობის მასალა
		b	h	პ.პ.	მ³	
1.	ფიცარი	—	30	—	87.0	ფიჭვოვანი ჯიშის ხის მშრალი მერძა.
სულ					87.0 მ³	

0.8. 019600-ს მსონას	ხელმძღვანელის	0.8.019600-ს	კონსტრუქციული ნაწარმი	შუამდ. №	შუამდ.
ქვეპროექტი, რუსთაველის ხიზი №3, სპორტული კომპლექსის პირველი.	კონსტრუქტორი	0. მსონას			
	შეამოყრა	0. მსონას	კონსტრუქციისათვის ბაზისათვის პირის 6.80 მ/მ ნაწარმი.	ა-29	ა-30

