

საქართველოს დეკორატიული რუკა - დიზაინი

თემატიკური ნახაზები



დამკვეთი
საქართველოს ინოვაციების და
თექნოლოგიების სააგენტო

Brand
რეგიონალური ინოვაციების
ჰაბი / ცენტრი

პროექტის ლოგოტიპი
საქართველოს რეგიონები

პროდუქტი
საქართველოს დეკორატიული
რუკა

ნახაზის/დიზაინის ფაილი
MAP.cdr

ნაწილის აღწერა
საერთო აღწერა

მასალა
სხვადასხვა

დამზადების შემდგომი საფუძო
სხვადასხვა

თარიღი
28/01/2018

მნიშვნელოვანი შენიშვნები:


შემოწმების დეტალები:
-

შპს სარეკლამო ჯგუფი
კოსტავას ქ. 69
თბილისი, საქართველო

ტელ.: (+995 532) 2 55 38 08
ელ. ფოსტა: info@agg.ge
www.agg.ge

მასშტაბი 1 : 10 (A3)	ფურცელი 1 of 10
--------------------------------	---------------------------

ADVERTISING
GROUP

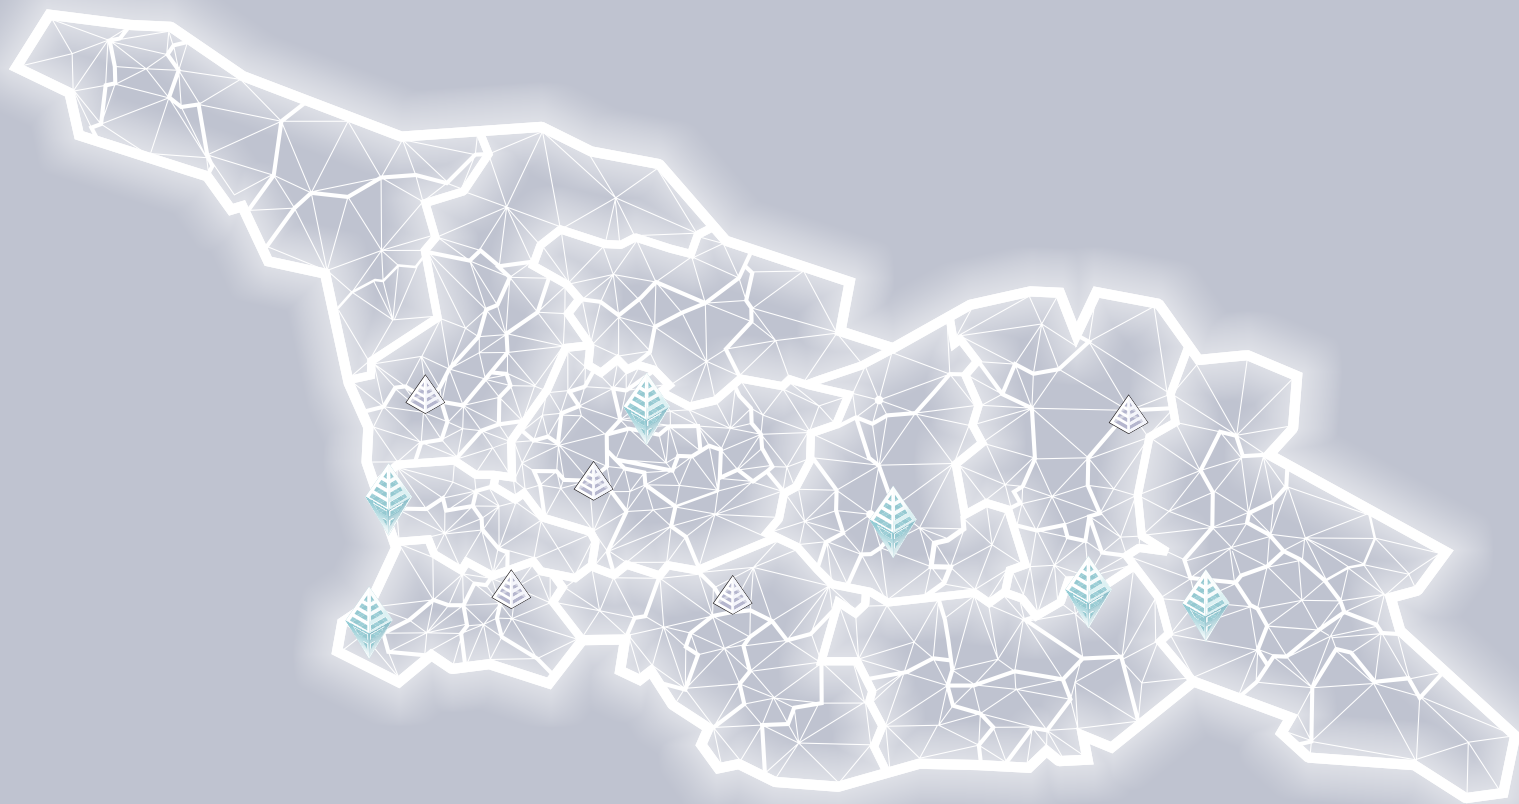

საქართველოს დეკორატიული რუკა - მასალები

თემნიკური ნახაზები



დამკვეთი
საქართველოს ინოვაციების და
თემნიკური განვითარების სააგენტო

Brand
რეგიონალური ინოვაციების
ჰაბი / ცენტრი

პროექტის ლოკაცია
საქართველოს რეგიონები

პროდუქტი
საქართველოს დეკორატიული
რუკა

ნახაზის/დოკუმენტის ფაილი
MAP.cdr

ნახაზის აღწერა
საერთო აღწერა

მასალა
სხვადასხვა

დამზადების შემდგომი საფუძო
სხვადასხვა

თარიღი
28/01/2018

მნიშვნელოვანი შენიშვნები:


შემოწმების დეტალები:
-

შპს სარეკლამო ჯგუფი
კოსტავას ქ. 69
თბილისი, საქართველო

ტელ.: (+995 532) 2 55 38 08
ელ. ფოსტა: info@agg.ge
www.agg.ge

მასშტაბი 1 : 10 (A3)	ფურცელი 2 of 10
--------------------------------	---------------------------

ADVERTISING
GROUP

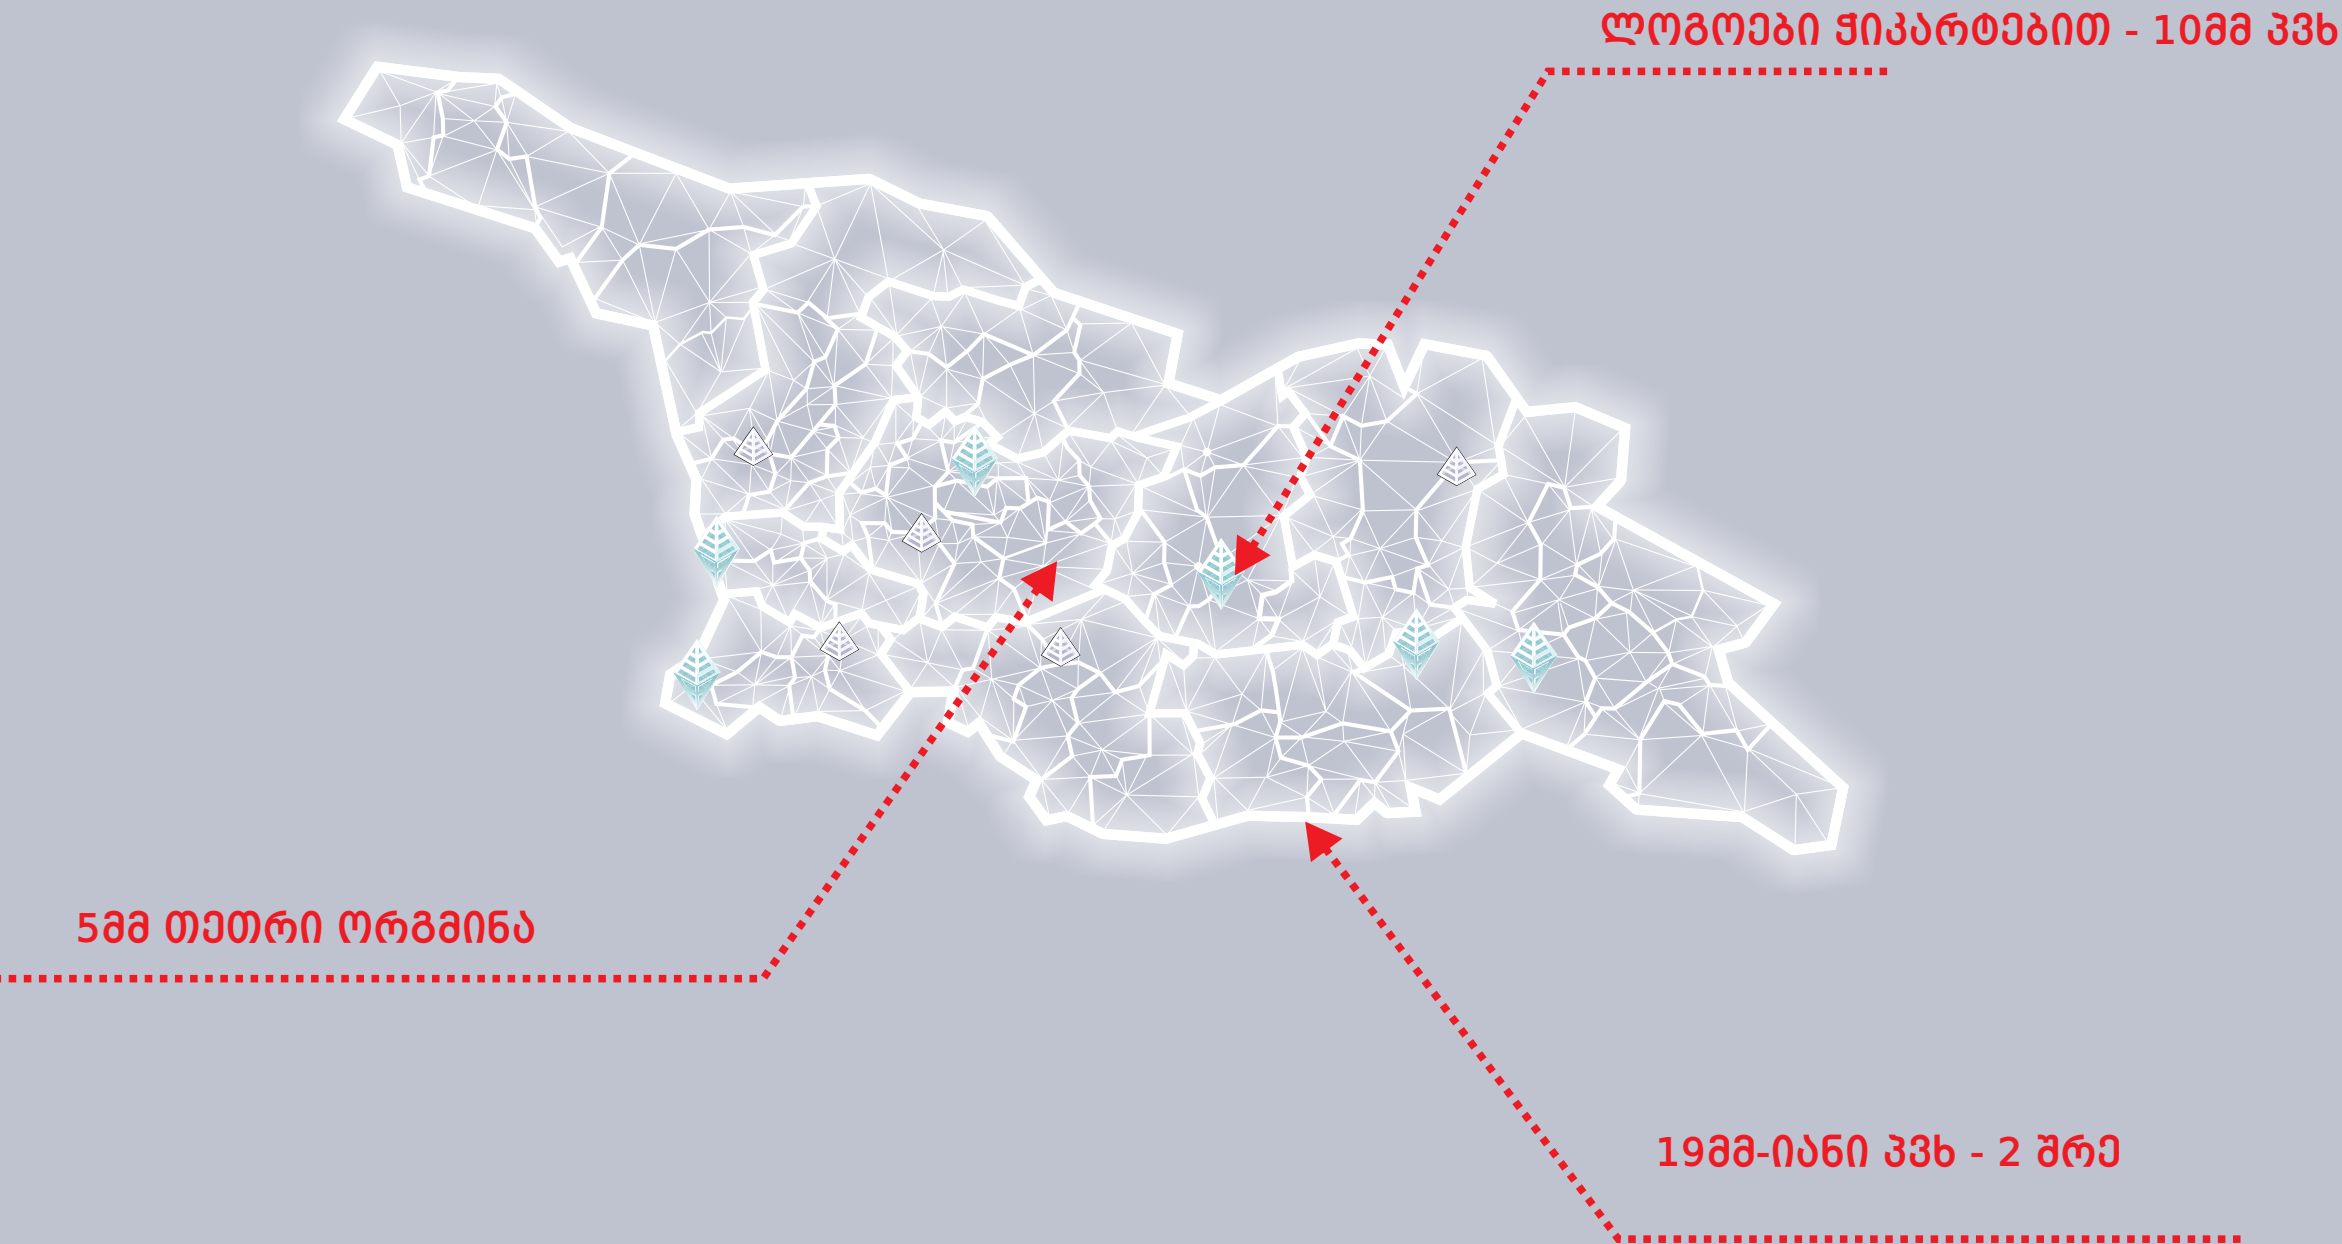


საქართველოს დეკორატიული რუკა - ნახაზები

თემატიკური ნახაზები




წინხედი - პირველი და მესამე შრე 1988 კვხ

გვერდითა ხედი

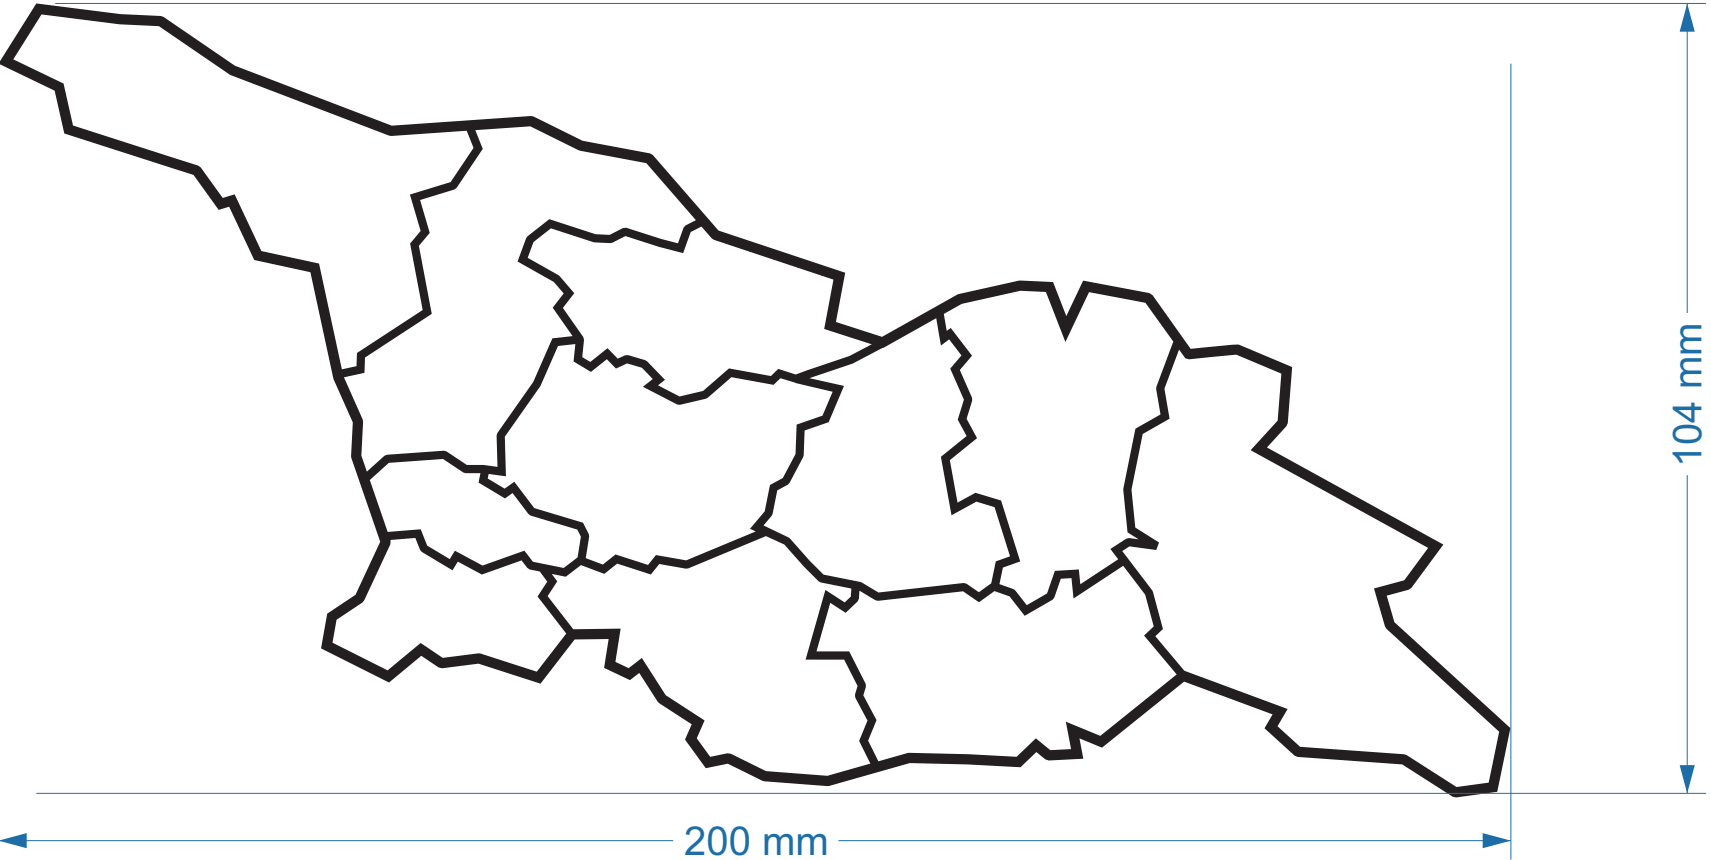

წინხედი - მე-2 შრე. 5მმ თეთრი ორგანიზა

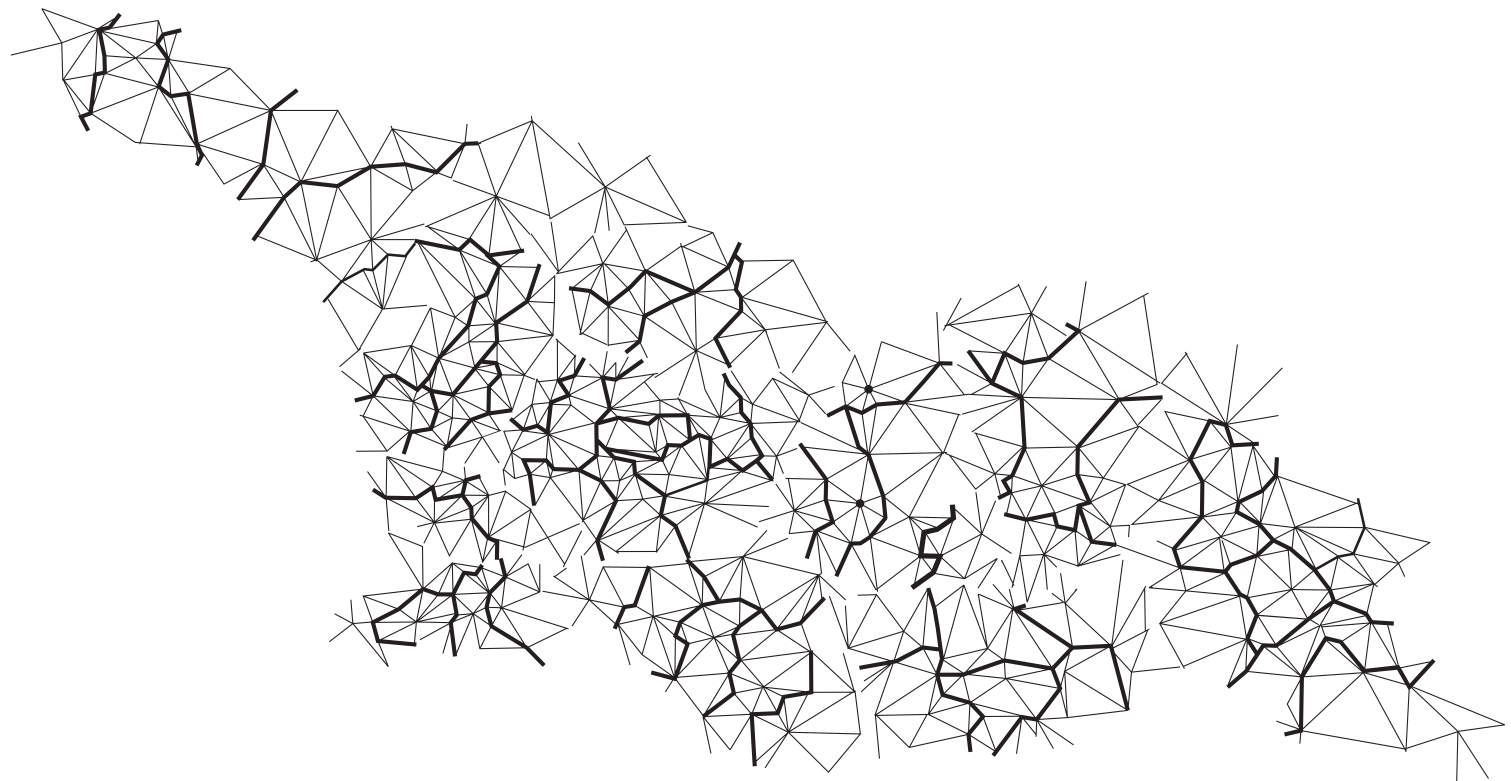

დამკვეთი
საქართველოს ინოვაციების და
თემატიკური ნახაზების სააგენტო

Brand
რეგიონალური ინოვაციების
ჰაბი / ცენტრი

პროექტის ლოგოტიპი
საქართველოს რეგიონები

პროდუქტი
საქართველოს დეკორატიული
რუკა

ნახაზის/დოკუმენტის ფაილი
MAP.cdr

ნახაზის აღწერა
საერთო აღწერა

მასშტაბი
სხვადასხვა

დამზადების შემდგომი საფასური
სხვადასხვა

თარიღი
28/01/2018

მნიშვნელოვანი შენიშვნები:

შემოწმების დეტალები:
-

შპს სარეკლამო აგეგმა
კოსტავას ქ. 69
თბილისი, საქართველო

ტელ.: (+995 532) 2 55 38 08
ელ. ფოსტა: info@agg.ge
www.agg.ge

მასშტაბი 1 : 10 (A3)	ფურცელი 3 of 10
--------------------------------	---------------------------


ADVERTISING
GROUP

საქართველოს დეკორატიული რუკა - განათების სისტემა

თემატიკური ნახაზები



პირველი დონის უკანა მხარე

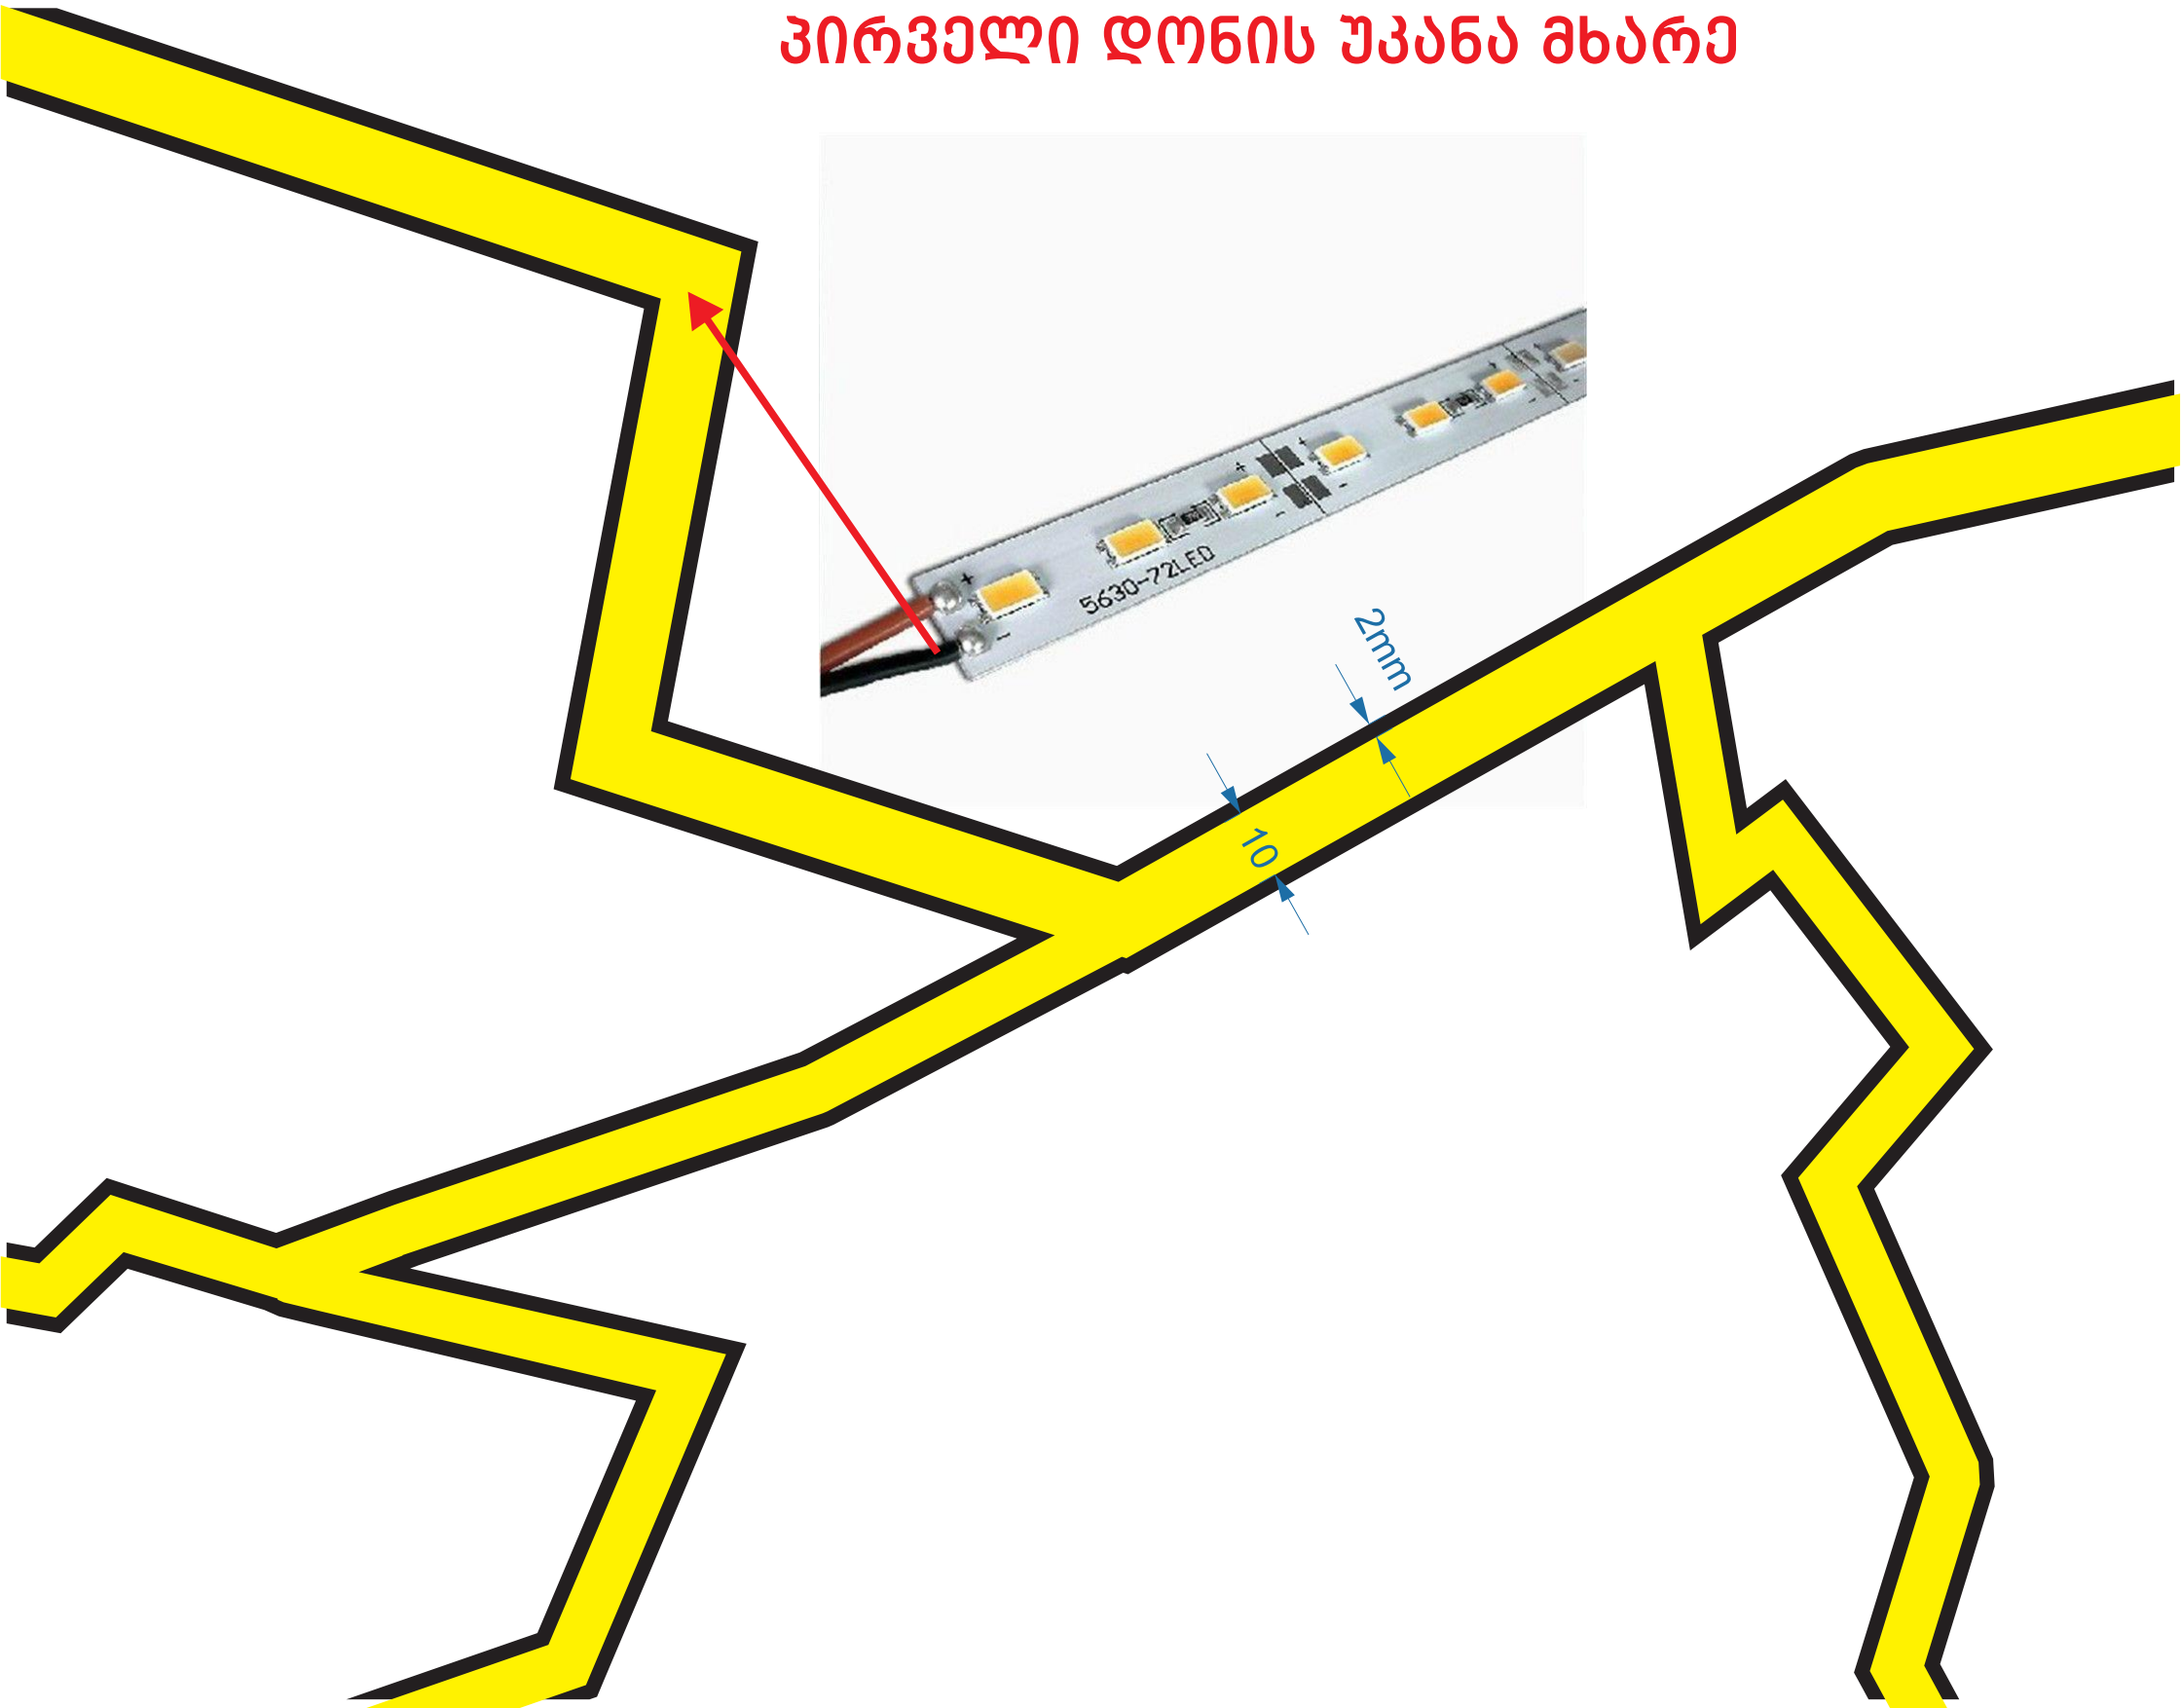

დამკვეთი
საქართველოს ინოვაციების და
ტექნოლოგიების სააგენტო

Brand
რეგიონალური ინოვაციების
ჰაბი / ცენტრი

პროექტის ლოკაცია
საქართველოს რეგიონები

პროდუქტი
საქართველოს დეკორატიული
რუკა

ნახაზის/დოკუმენტის ფაილი
MAP.cdr

ნაწილის აღწერა
საერთო აღწერა

მასალა
სხვადასხვა

დამზადების შემდგომი საფუძო
სხვადასხვა

თარიღი
28/01/2018

მნიშვნელოვანი შენიშვნები:

შემოწმების დეტალები:

შპს სარეკლამო ჯგუფი
კოსტავას ქ. 69
თბილისი, საქართველო

ტელ.: (+995 532) 2 55 38 08
ელ. ფოსტა: info@agg.ge
www.agg.ge

მასშტაბი 1 : 10 (A3)	ფურცელი 4 of 10
-------------------------	--------------------

ADVERTISING
GROUP

საქართველოს დეკორატიული რუკა - კონსტრუქციის სტრუქტურა

თემატიკური ნახაზები



დამკვეთი
საქართველოს ინოვაციების და
თექნოლოგიების სააგენტო

Brand
რეგიონალური ინოვაციების
ჰაბი / ცენტრი

პროექტის ლოგოტიპი
საქართველოს რეგიონები

პროდუქტი
საქართველოს დეკორატიული
რუკა

ნახაზის/დიაგრამის ფაილი
MAP.cdr

ნაწილის აღწერა
საერთო აღწერა

მასალა
სხვადასხვა

დამზადების შემდგომი საფასურ
სხვადასხვა

თარიღი
28/01/2018

მნიშვნელოვანი შენიშვნები:

შემოწმების დეტალები:

შპს სარეკლამო ჯგუფი
კოსტავას ქ. 69
თბილისი, საქართველო

ტელ.: (+995 532) 2 55 38 08
ელ. ფოსტა: info@agg.ge
www.agg.ge

მასშტაბი
1 : 10 (A3)

ფურცელი
5 of 10

ADVERTISING
GROUP

შუქდიოდების ლენტი

შურუპი

19mm პვხ - მე-3 შრე

5mm თეთრი ორგმინა



19mm პვხ (პირველი შრე) კაზით

10მმ კაზი დიოდებისთვის

სამაგრი 19მმ-იანი

გამჭვირვალე ორგმინისგან

საქართველოს დეკორატიული რუკა - მონტაჟის ელემენტები

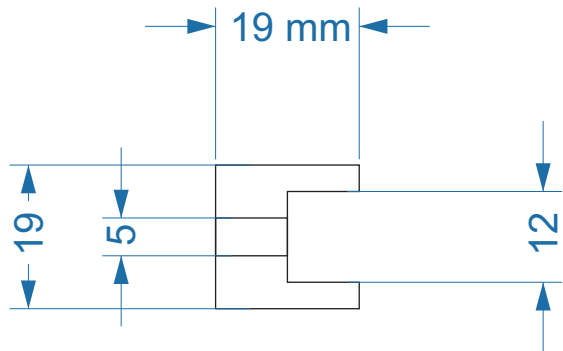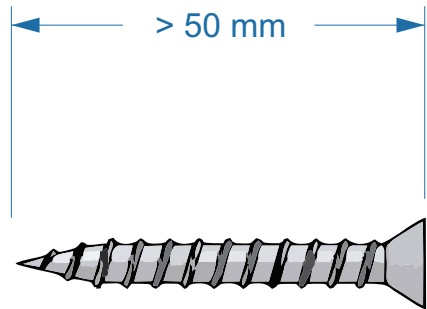

თექნიკური ნახაზები



დამკვეთი
საქართველოს ინოვაციების და
ტექნოლოგიების სააგენტო

Brand
რეგიონალური ინოვაციების
ჰაბი / ცენტრი

პროექტის ლოკაცია
საქართველოს რეგიონები

პროდუქტი
საქართველოს დეკორატიული
რუკა

ნახაზის/დიზაინის ფაილი
MAP.cdr

ნაწილის აღწერა
საერთო აღწერა

მასალა
სხვადასხვა

დამზადების შემდგომი საფუძო
სხვადასხვა

თარიღი
28/01/2018

მნიშვნელოვანი შენიშვნები:

შემოწმების დეტალები:
-

შპს სარეკლამო ჯგუფი
კოსტავას ქ. 69
თბილისი, საქართველო

ტელ.: (+995 532) 2 55 38 08
ელ. ფოსტა: info@agg.ge
www.agg.ge

მასშტაბი 1 : 10 (A3)	ფურცელი 6 of 10
-------------------------	--------------------

ADVERTISING
GROUP

საქართველოს დეკორატიული რუკა - მონტაჟის ინსტრუქცია

თემატიკური ნახაზები



დამკვეთი
საქართველოს ინოვაციების და
თექნოლოგიების სააგენტო

Brand
რეგიონალური ინოვაციების
ჰაბი / ცენტრი

პროექტის ლოკაცია
საქართველოს რეგიონები

პროდუქტი
საქართველოს დეკორატიული
რუკა

ნახაზის/დიაგრამის ფაილი
MAP.cdr

ნაწილის აღწერა
საერთო აღწერა

მასალა
სხვადასხვა

დამზადების შემდგომი საფუძო
სხვადასხვა

თარიღი
28/01/2018

მნიშვნელოვანი შენიშვნები:

შემოწმების დეტალები:

შპს სარეკლამო ჯგუფი
კოსტავას ქ. 69
თბილისი, საქართველო

ტელ.: (+995 532) 2 55 38 08
ელ. ფოსტა: info@agg.ge
www.agg.ge

მასშტაბი 1 : 10 (A3)	ფურცელი 7 of 10
-------------------------	--------------------

ADVERTISING
GROUP

1. შაბლონის გასწორება კედელზე
2. გამჭვირვალე სამაგრიების დამაგრება კედელზე
3. რუკის დაწებება გამჭვირვალე სამაგრიებზე
4. შეერთება წინის წყაროსთან, 123 ბლოკის მონტაჟი



დამკვეთი
საქართველოს ინოვაციების და
თექნოლოგიების სააგენტო

Brand
რეგიონალური ინოვაციების
ჰაბი / ცენტრი

პროექტის ლოკაცია
საქართველოს რეგიონები

პროდუქტი
საქართველოს დეკორატიული
რუკა

ნახაზის/დიაგრამის ფაილი
MAP.cdr

ნაწილის აღწერა
საერთო აღწერა

მასალა
სხვადასხვა

დამზადების შემდგომი საფასურ
სხვადასხვა

თარიღი
28/01/2018

მნიშვნელოვანი შენიშვნები:

შემოწმების დეტალები:



შპს სარეკლამო ჯგუფი
კოსტავას ქ. 69
თბილისი, საქართველო

ტელ.: (+995 532) 2 55 38 08
ელ. ფოსტა: info@agg.ge
www.agg.ge

მასშტაბი 1 : 10 (A3)	ფურცელი 8 of 10
--------------------------------	---------------------------

ADVERTISING
GROUP

ამოჭრილი 10მმ კვხ, უვ ბეჭდვით წინა მხარეს და
ჩამაგრებული ჟიკართით უკანა მხარეს

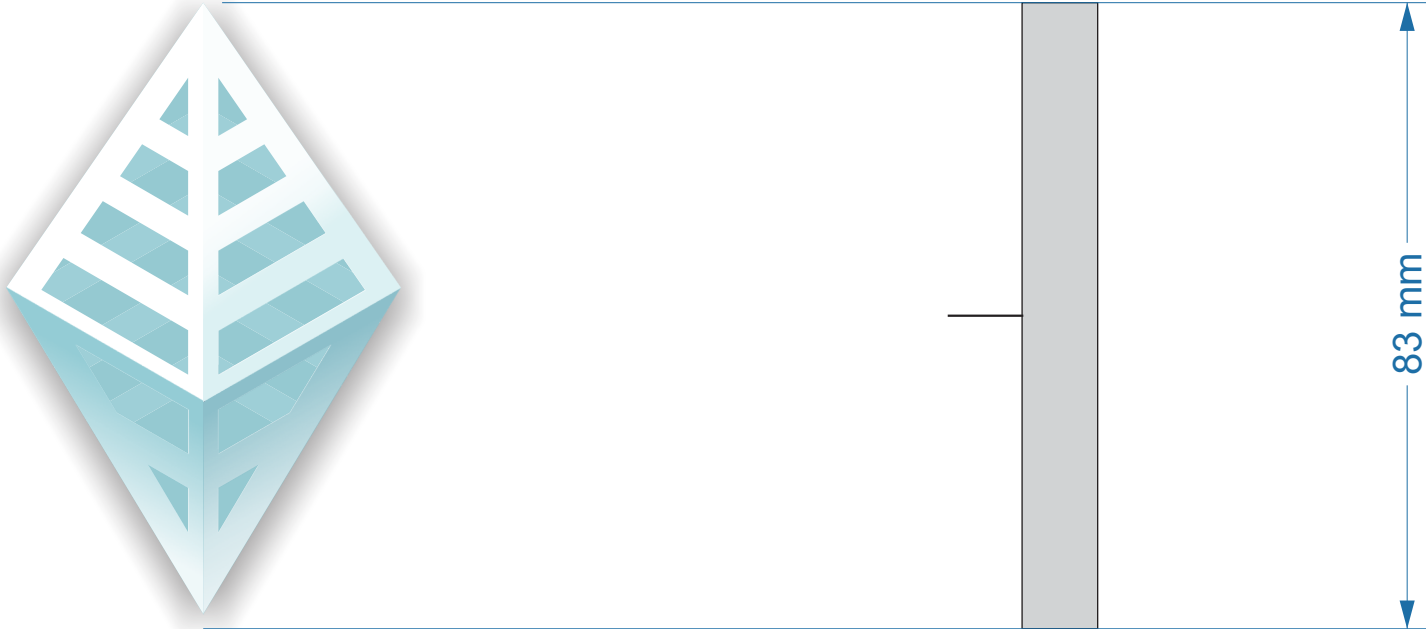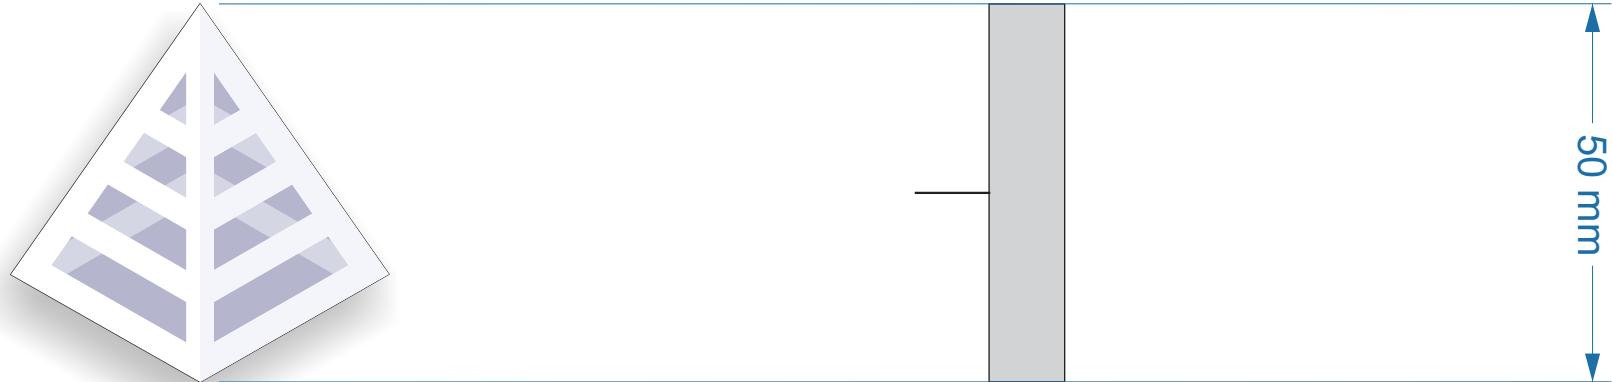

1 რუკისთვის საჭიროა 10ც თექნოპარკის (ჰაბის) ლოგო და
20ც ინოვაციის ცენტრის ლოგო

საქართველოს დეკორატიული რუკა - მასალების ჩამონათვალი

თემატიკური ნახაზები



დამკვეთი
საქართველოს ინოვაციების და
თექნოლოგიების სააგენტო

Brand
რეგიონალური ინოვაციების
ჰაბი / ცენტრი

პროექტის ლოგოტიპი
საქართველოს რეგიონები

პროდუქტი
საქართველოს დეკორატიული
რუკა

ნახაზის/დიაგრამის ფაილი
MAP.cdr

ნაწილის აღწერა
საერთო აღწერა

მასალა
სხვადასხვა

დამზადების შემდგომი საშუალო
სხვადასხვა

თარიღი
28/01/2018

მნიშვნელოვანი შენიშვნები:

შემოწმების დეტალები:

შპს სარეკლამო ჯგუფი
კოსტავას ქ. 69
თბილისი, საქართველო

ტელ.: (+995 532) 2 55 38 08
ელ. ფოსტა: info@agg.ge
www.agg.ge


მასშტაბი
1 : 10 (A3)

ფურცელი
9 of 10

ADVERTISING
GROUP

მასალების ჩამონათვალი

- თეთრი კვხ 19მმ- 5კვ.მ.
- 5მმ თეთრი ორგმინა 2 5 კვ.მ.
- 19მმ გამჭვირვალე ორგმინა 0,2 კვ.მ.
- 10მმ კვხ 0,5 კვ.მ.
- კოლიურეთანის წებო 250გრ
- შუქდიოდების ლენტოი, წივი თეთრი ნათებით - 15მ
- კვების ბლოკი, 25 A, 12V

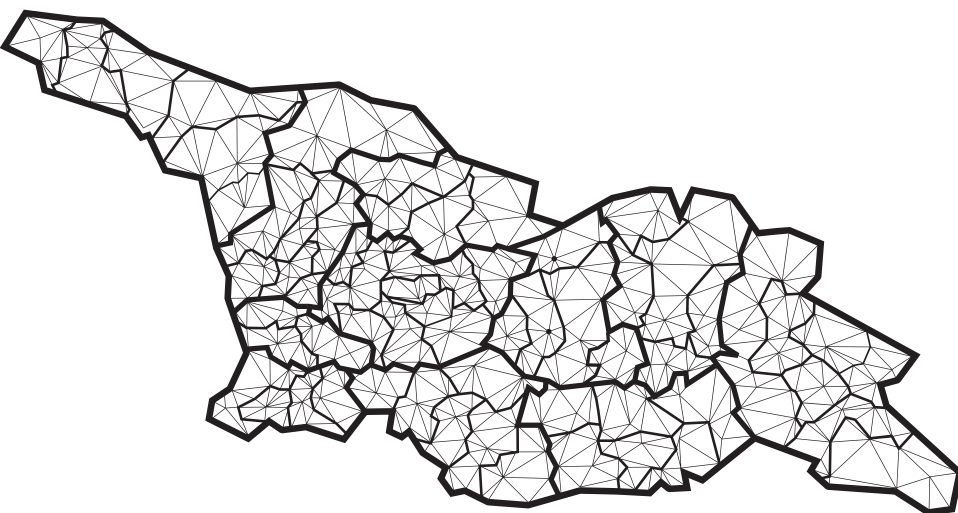

სამუშაოების ჩამონათვალი


- CNC რუტერით პირველი და მესამე დონის ამოჭრა
- 5მმ ორგმინისგან ლაზერით მე-2 დონის ამოჭრა
- სამივე დონის შენახება
- ჟიკარდიანი ლოგოების დამზადება - ჟრა, ბეჭდვა
- დიოდური ლენტების მონტაჟი, ელ. შეერთება
- გამჭვირვალე სამაგრიების ჟრა რუტერით
- შბლონის ამოჭრა რუტერით
- დამონტაჟების პროცესი

მიმაგრებული ფაილი:

MAP.cdr

საქართველოს დეკორატიული რუკა - განმარტებითი ბარათი

თქვენი ნახაზები

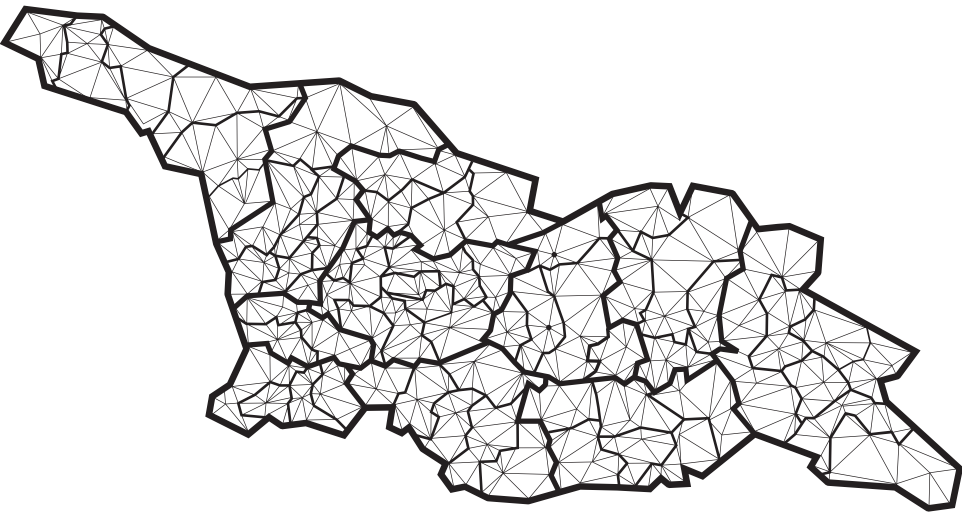

დამკვეთი
საქართველოს ინოვაციების და
თქვენი ნახაზების სააგენტო

Brand
რეგიონალური ინოვაციების
ჰაბი / ცენტრი

პროექტის ლოგოტიპი
საქართველოს რეგიონები

პროდუქტი
საქართველოს დეკორატიული
რუკა

ნახაზის/დოკუმენტის ფაილი
MAP.cdr

ნახაზის აღწერა
საერთო აღწერა

მასალა
სხვადასხვა

დამზადების შემდგომი საუბარო
სხვადასხვა

თარიღი
28/01/2018

მნიშვნელოვანი შენიშვნები:

შემოწმების დეტალები:

შპს სარეკლამო ჯგუფი
კოსტავას ქ. 69
თბილისი, საქართველო
ტელ.: (+995 532) 2 55 38 08
ელ. ფოსტა: info@agg.ge
www.agg.ge

მასშტაბი
1 : 10 (A3)

ფურცელი
10 of 10

ADVERTISING
GROUP

კონსტრუქცია შედგება რამოდენიმე დონისგან. უკანა შრე (1) იჭრება უკანა მხრიდან, და კეთდება პაზი (2) დიოდების (3) ჩასაღებლად. პაზის სიღრმე 10მმ. ასევე უკანა შრე იჭრება გარეთა კონტურზე, რუთარით, მიმაგრებული ფაილის მიხედვით. ზედ პირველ შრეზე ნებადება მეორე შრე (4) - 5მმ თეთრი ორგანიზი, რომელიც ამოჭრილია ლაზერის საშუალებით. და ბოლოს წინა მხრიდან ნებადება წინა შრე (5), რომელიც უკანა დონის იდენტურია იმ განსხვავებით, რომ არ აქვს უკანა მხრიდან ამოღება დიოდური ლენტისთვის. შემდეგ საჭიროა კონსტრუქციის შეღებვა თეთრი ნიღბო-საღებავით. შემდეგ უკანა ღარში მონტაჟდება დიოდური ლენტი, კეთდება საჭირო ელექტრო-გადაერთებები და გამოდის ერთი კაბელი, რომელიც შემდეგ შეუერთდება 123 დენის წყაროს.

დამონტაჟების პროცესისთვის საჭიროა დამზადდეს 19მმ ორგანიზის სამაგრები (6), რომელშიც იქნება ამოღებული ჩარღმავება შურუპის (7) თავის დასაბაღად, რომლითაც ეს სამაგრი დამაგრდება კედელზე.

სხვადასხვა კედლის ფაქტურის და მასალის შემთხვევაში გამოიყენეთ შესაბამისი კედლის სამაგრები - აგურისთვის, ბეტონისთვის, თაბაირ-მუყაოსთვის და ა.შ. სამაგრების დაყენება ამოჭრილი შაბლონის მიხედვით, იმ ადგილებში სადაც სამაგრი მაქსიმალურად დაიმალება ზემოდან მიმაგრებული კონსტრუქციით. სამაგრების (6) რამდენობა - არაუმეტეს 40ც, არანაკლებ 20ც. დამაგრებულ გამჭვირვალე სამაგრებზე შემდეგ უკვე შაბლონის მიხედვით ნებადება რუკის კონსტრუქცია. შევუერთეთ კვების ბლოკი 123.

